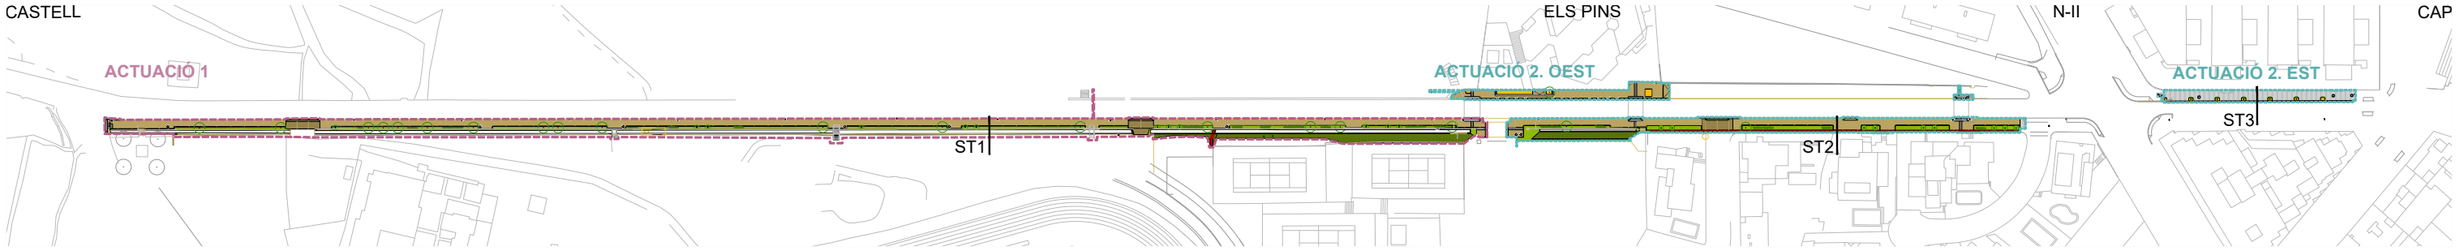

Estat actual

Proposta

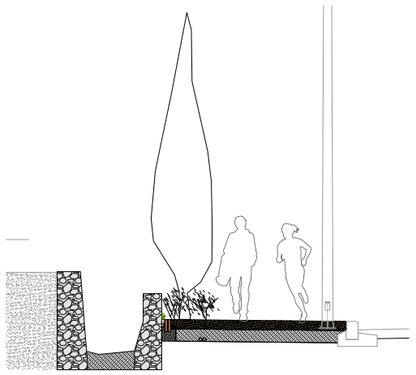

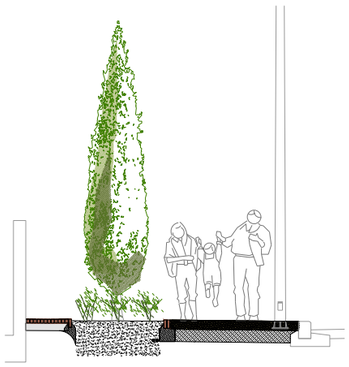

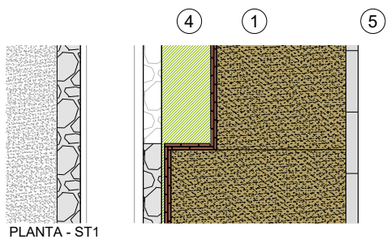

PLANTA - ST1

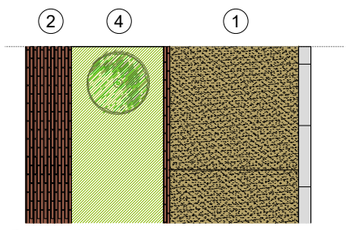

PLANTA - ST2

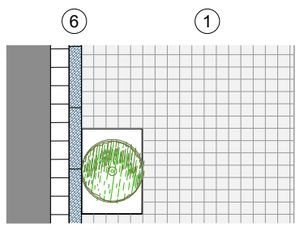

PLANTA - ST3

DIAGNOSI:

La Pujada del Castell és un eix que vertebra un itinerari de vianants molt utilitzat per ciutadans i turistes, que uneix el Teatre-Museu Dalí amb el Castell de St Ferran (BCIN) passant per la Llar d´infants municipal Els Pins, per l´accés lateral a la Zona esportiva i a l´Hospital.

El maig de 2024 van finalitzar les obres d´adequació semafòrica de la cruïlla entre la Pujada del castell i la NII-Av Salvador Dalí, que han permès la millora de l´itinerari i l´accessibilitat.

El tram de la Pujada del Castell inclòs en aquest projecte es pot dividir en:

Àmbit 1: des de l´accés al Castell fins a cruïlla del c/ Glòria Compte

En aquest àmbit només existeix vorera al costat sud i aquesta no compleix la normativa d´accessibilitat, ja que al mig de la vorera s´hi ubiquen els fanals impedint el pas lliure de 1.80m.

La vorera existent té uns ponts de connexió amb la zona verda situada al costat sud de la cuneta que cal adequar i suprimir aquells que han quedat obsolets.

Àmbit 2 Oest: des de la cruïlla del c/ Glòria Compte fins a la cruïlla Av Salvador Dalí.

La vorera nord desapareix davant de la Llar d´Infants i la vorera sud, no compleix la normativa d´accessibilitat (fanals i parterres al mig de la vorera) i continuïtat interrompuda davant l´accés finca núm 53-55 (accés posterior de la finca Ronda Rector Aroles 16).

Àmbit 2 Est: des de la cruïlla Av Salvador Dalí fins a la pl.Tramuntana.

Les dues voreres, nord i sud, compleixen la normativa d´accessibilitat.

LLEGENDA PAVIMENTS

1. Paviment de formigó d´àrid calcari vist
2. Paviment de totxo massís al sardinell
3. Paviment de panot espina de peix gris
4. Terra vegetal. Escocell corregut
5. Vorada existent de pedra
6. Vorada de peça granítica

L´ACTUACIÓ PROPOSA:

Actuació A1 (des de l´accés al Castell fins a cruïlla del c/ Glòria Compte)

. Millora de l´accessibilitat de la vorera sud, garantint un itinerari accessible de 1.80m lliure

. Formació d´un parterre continu i plantació d´arbrat (xiprers i avellaners) i arbustives.

. Restauració i renaturalització del rec-cuneta.

. Adequació dels ponts per vianants d´accés a la zona verda.

. Trasplantament de les abrustives existents (baladres i pitosporum) a l´esplanada de l´aparcament.

. Soterrament del crueament aeri de telefonia i dotació de reg automàtic a la nova vegetació.

. Adequació del mobiliari urbà i la senyalització.

ÀMBIT D´ACTUACIÓ:	**2.830m2**
PRESSUPOST IVA INCLÒS	**230.753,38€**
REPERCUSSIÓ:	**81.54€/m2**
TERMINI D´EXECUCIÓ :	**4 mesos**
CONTRACTISTA:	**CONSTRAULA**

Actuació A2 (des de la cruïlla del c/ Glòria Compte fins a la pl. Tramuntana)

Tram oest

. Millora de l´accessibilitat de la vorera nord, davant la Llar d´Infants Els Pins.

. Millora de l´accessibilitat de la vorera sud, garantint un itinerari accessible de 1.80m lliure

. Restauració i renaturalització del rec-cuneta.

. Trasplantament de les abrustives existents (baladres i pitosporum) a l´esplanada de l´aparcament.

. Renovació d´un tram de cloell obsolet, soterrament del crueament aeri de telefonia, dotació de l´obra civil per futura fibra municipal, dotació de reg automàtic a la nova vegetació.

. Adequació del mobiliari urbà i la senyalització.

Tram est

. Ampliació de la vorera nord.

. Plantació d´arbrat d´alineació (xiprers)

. Renovació de la xarxa d´aiguai, dotació de l´obra civil per futura fibra municipal i dotació de reg automàtic a la nova vegetació.

. Adequació del mobiliari urbà i la senyalització.

ÀMBIT D´ACTUACIÓ:	**1.430m2**
PRESSUPOST IVA INCLÒS	**231.155,48€**
REPERCUSSIÓ:	**161,64€/m2**
TERMINI D´EXECUCIÓ :	**4 mesos**
CONTRACTISTA:	**COAYPA Obres i Serveis**

Ajuntament de Figueres

Finançat per

Unió Europea Fons Europeu Next Generation

Pla de Recuperació, Transformació i Resiliència – Finançat per la Unió Europea – Next Generation EU

Next Generation Catalunya

Generalitat de Catalunya

PROJECTE:

ADEQUACIÓ D´UN PASSEIG A LA PUJADA DEL CASTELL

A1. Millora de la connectivitat verda entre el centre Històric i el Castell de St Ferran

EQUIP REDACTOR:
DANA PALMADA CASTELLS

DIRECCIÓ FACULTATIVA:
arquitecta: ITZIAR CARRERA GARCIA DE CORTÁZAR
aparelladora: LAURA VILANOVA BUSQUET

22EP020OT

18 juliol 2025

Làmina Comunicació

0 2m 1/100