


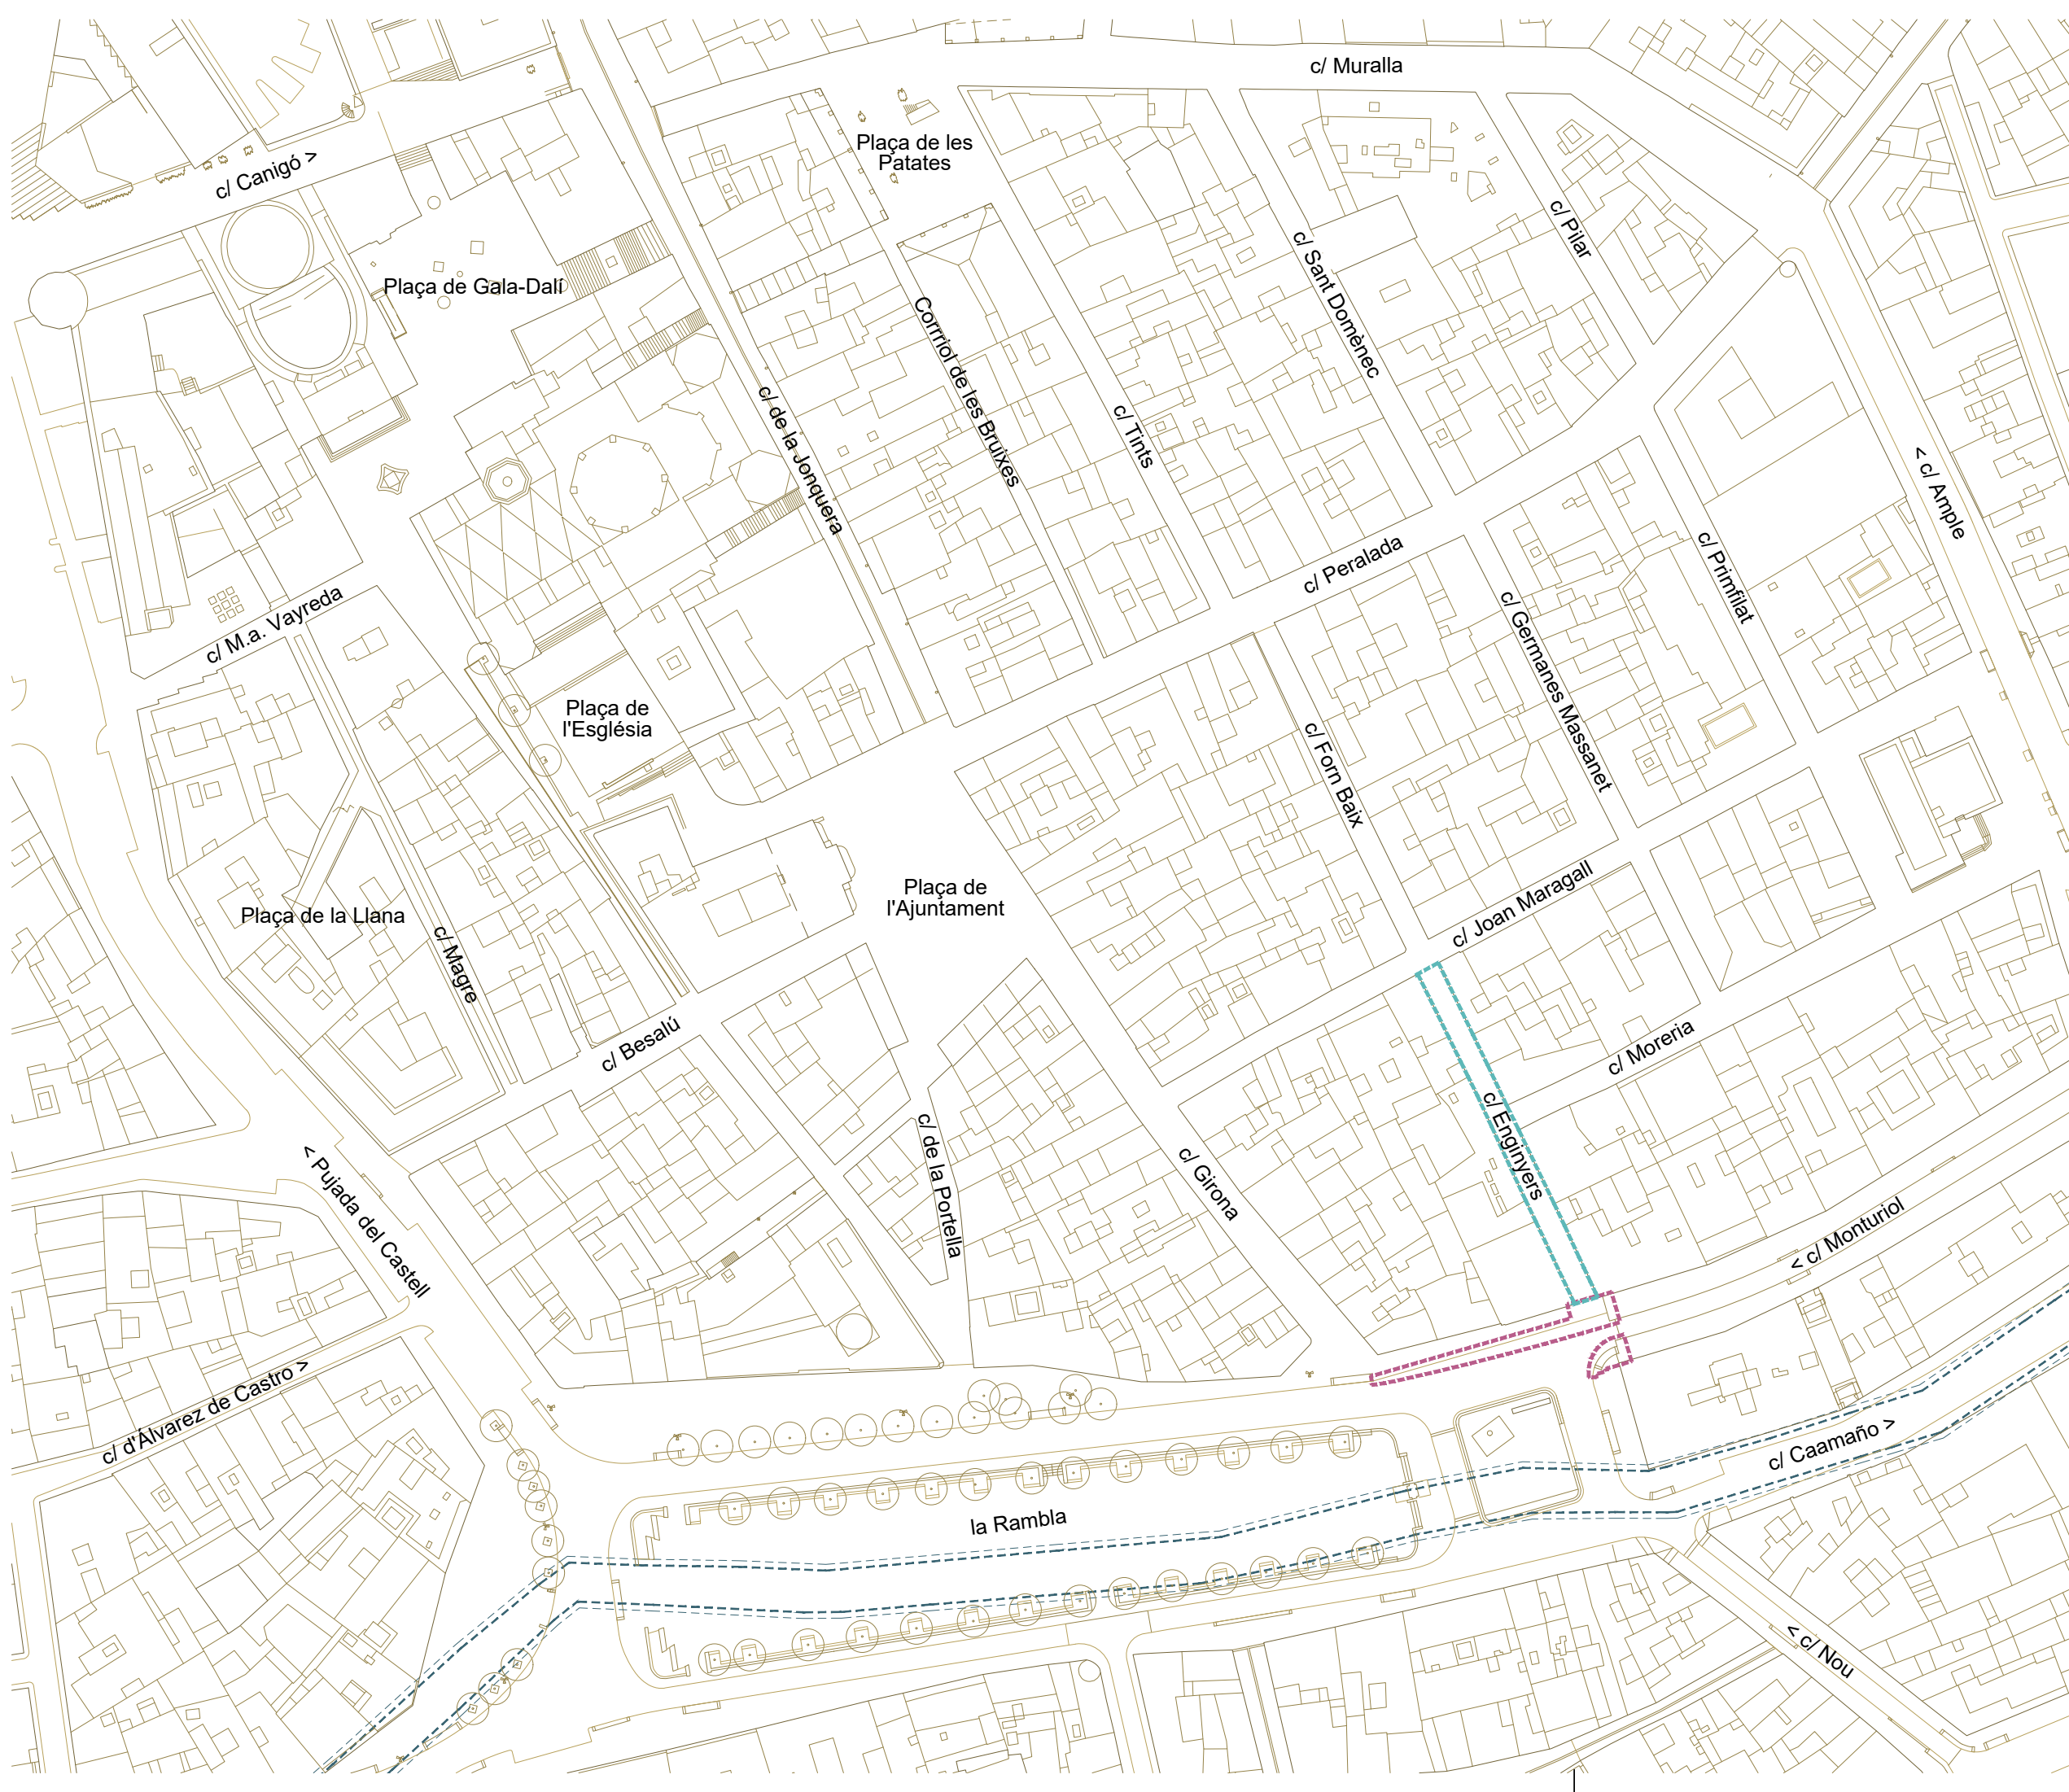

- ACTUACIÓ 1A
- ACTUACIÓ 2



Ajuntament de Figueres

GARANTIA DE L'ACCESSIBILITAT UNIVERSAL
AL CENTRE HISTÒRIC TURÍSTIC DE LA
CIUTAT. MILLORA DE L'ACCESSIBILITAT DEL
CARRER ENGINYERS.

PROJECTE:
PAVIMENTACIÓ DEL CENTRE HISTÒRIC (ÀREA DE VIANANTS)
ACTUACIÓ 1A: ENGINYERS
ACTUACIÓ 2: RAMBLA-MONTURIOL

EQUIP REDACTOR
JOAN FALGUERAS, ARQUITECTE MUNICIPAL
ITZIAR CARRERA, ARQUITECTA MUNICIPAL

PLÀNOL
Situació

22EP0070T



FEBRER 2023

ESCALA
DINA3
1/ 1000



0 20m

NUM.

1.1