



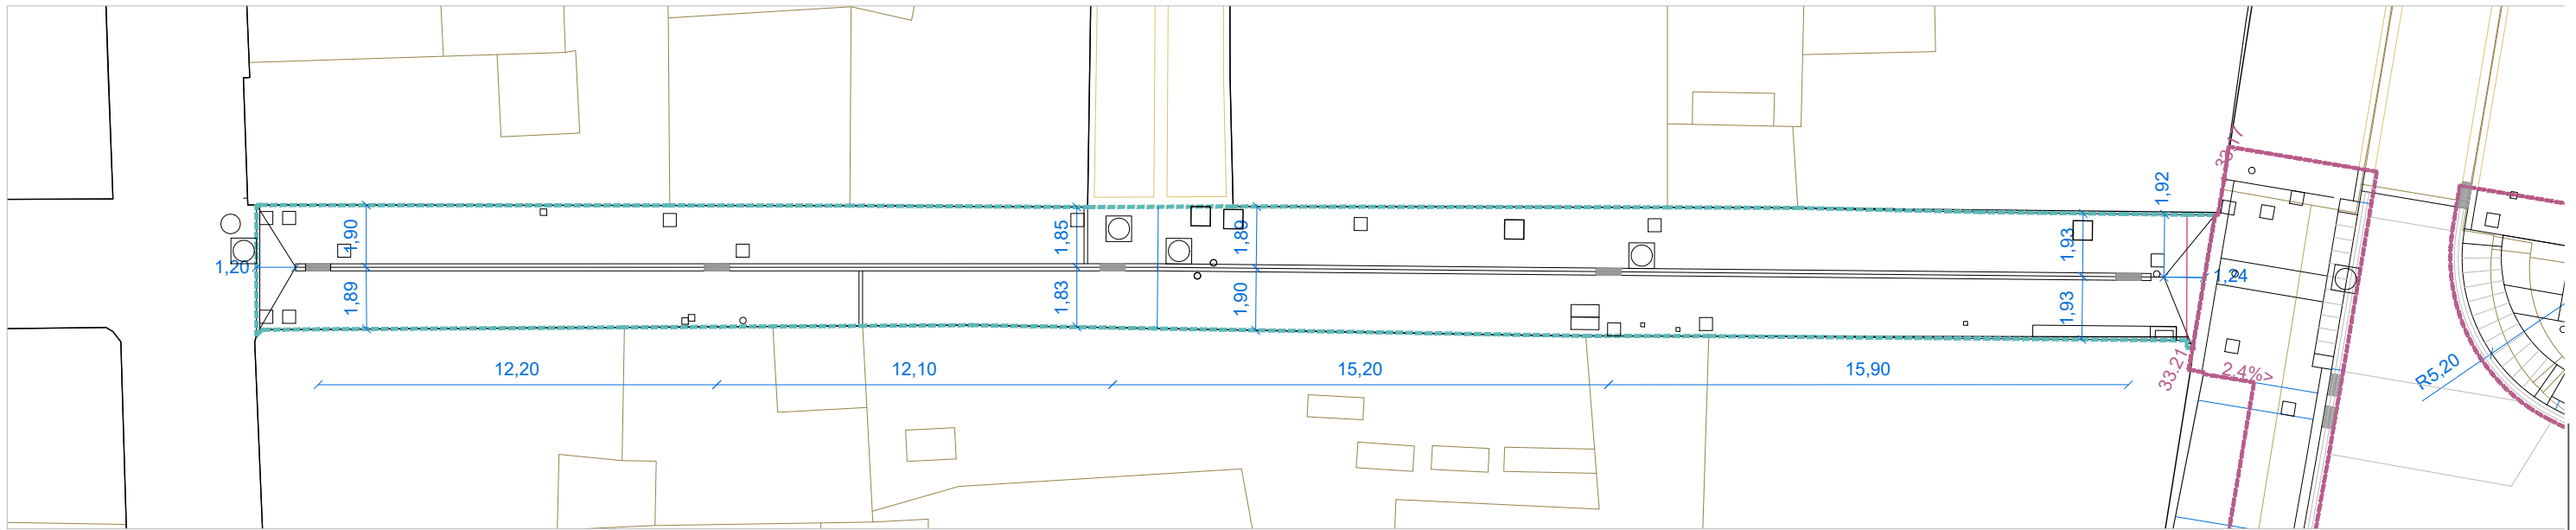

Planta Geometria

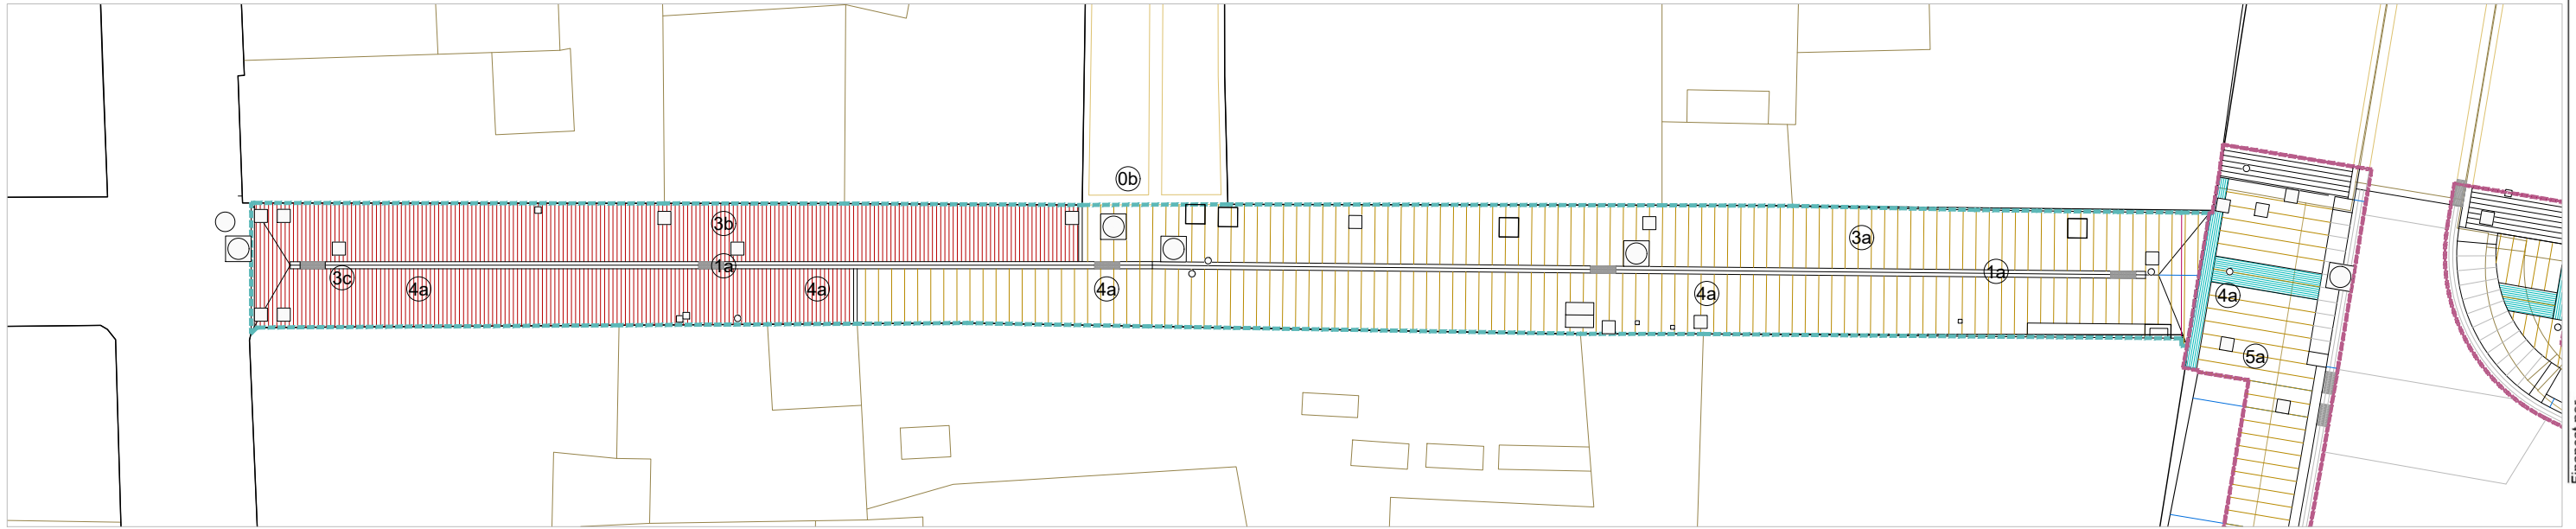

Planta Pavimentació

ACTUACIÓ 1A

ACTUACIÓ 2

LLEGENDA DEFINICIÓ GEOMÈTRICA

- rasant marxapeu
 - cota existent
 - cota proposta
 - cota proposta-canvi de rasant
- 1.2%>
- pendent transversal voreres màxima i òptima 2%

NOTA: El plànol de replanteig de la geometria i l'altimetria definitiu el lliurarà la Direcció Facultativa en fase d'obra.

LEGENDA

- 0a. Encintat existent
- 0b. Recol.locar encintat existent
- 1a. Encintat basàltic de 30x10x8cm
- 3a. Paviment de llosa de pedra de Figueres de 60x40x8cm (tallat i buixardadat)
- 3b. Paviment de llamborda ceràmica klinker de 20x10x5cm
- 3c. Paviment de llosa tipus vibrado 40x40x5cm
- 4a. Reixa i marc de fundició de 75x20cm
- 5a. Armari metàl·lic per quadres existents

