



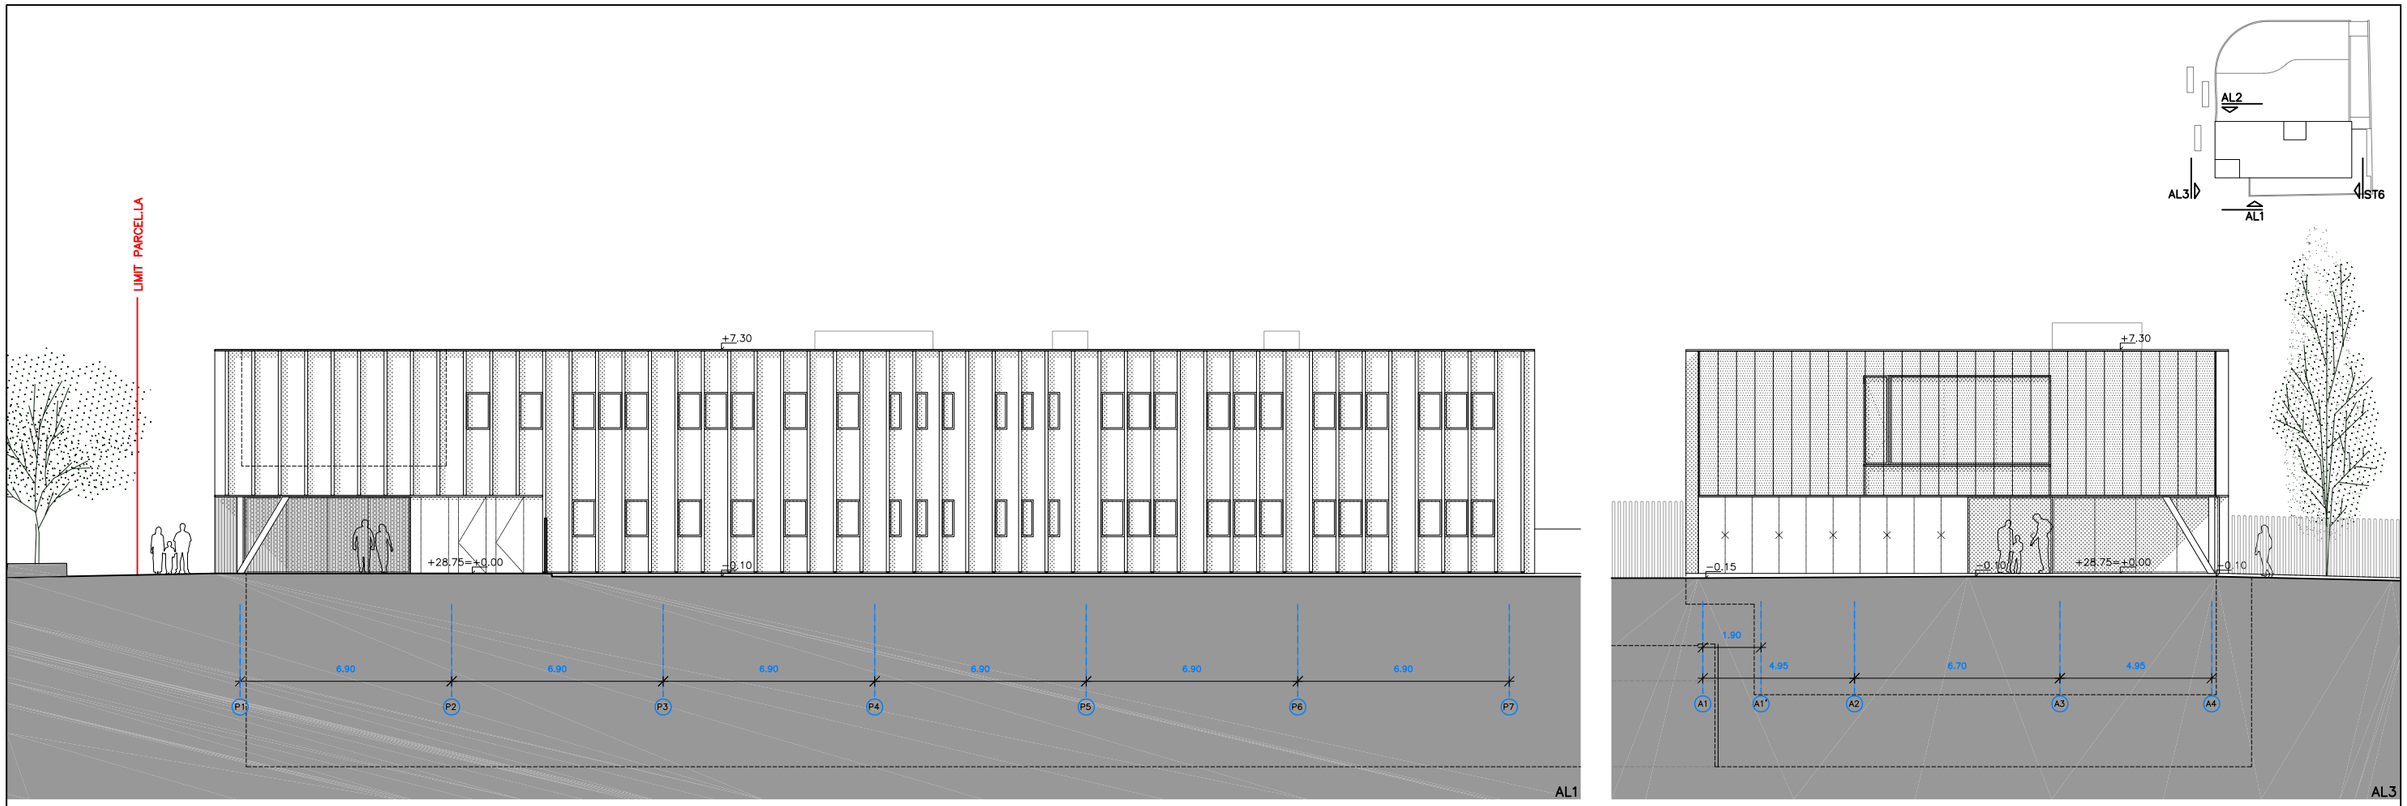


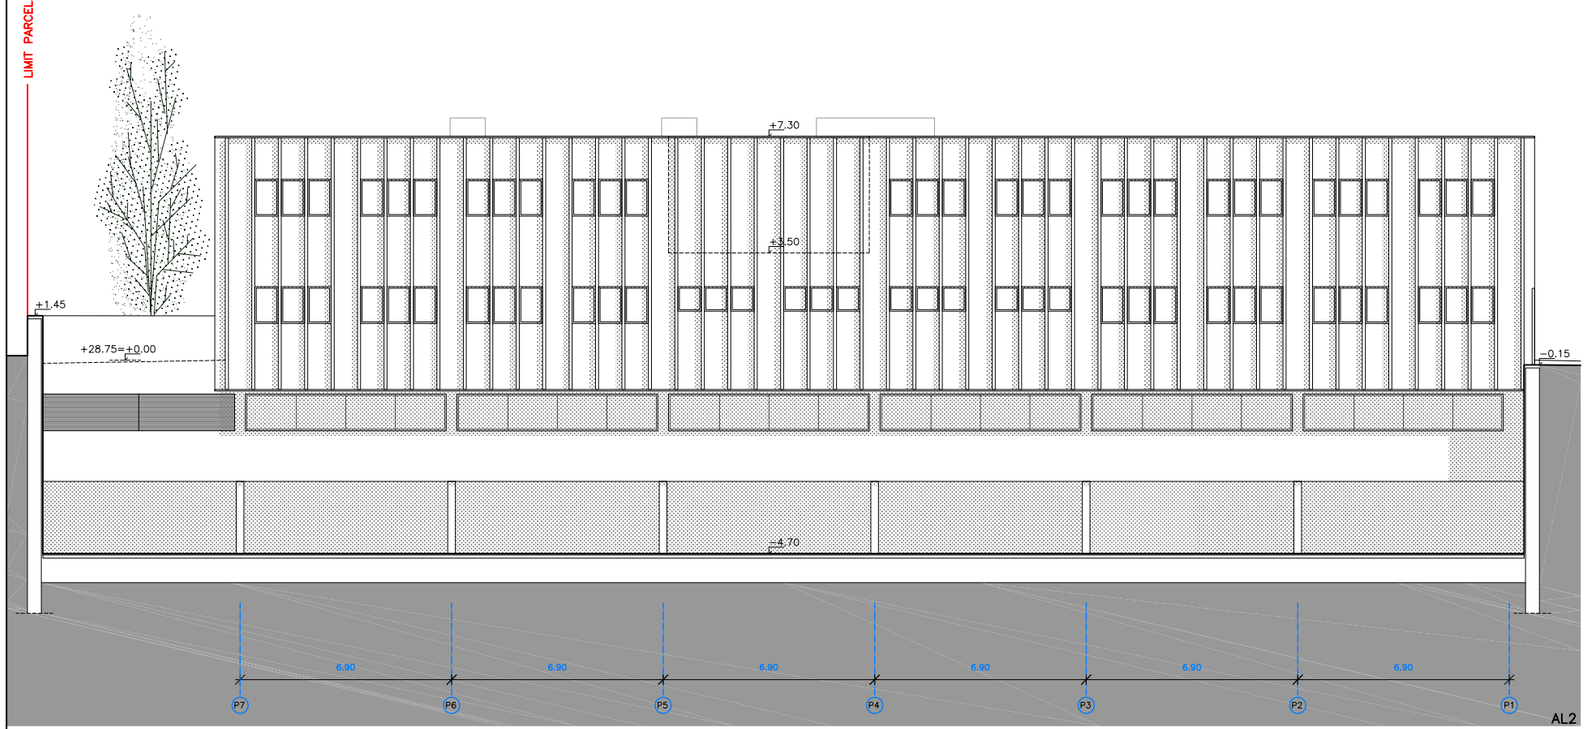


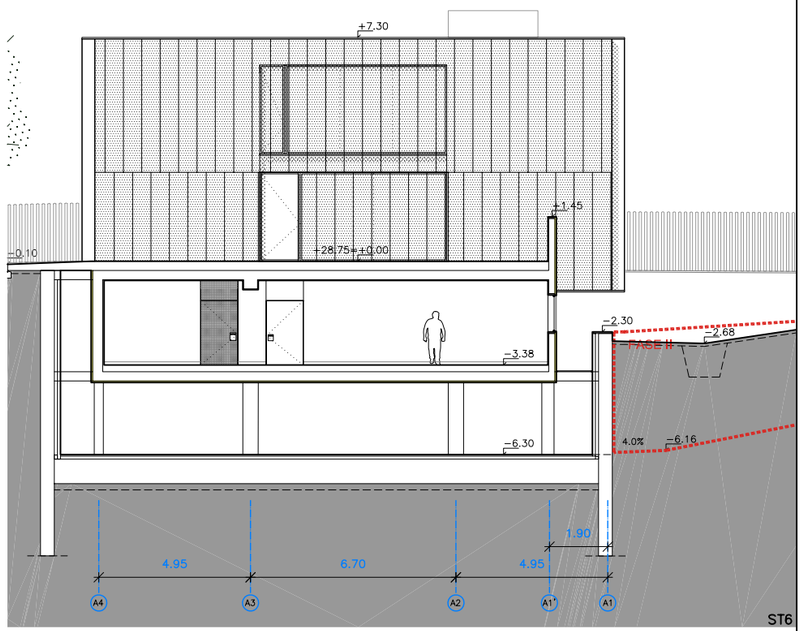


CatSalut		CONSULTOR / ARQUITECTE: BCQ arquitectura barcelona	TÍTOL DEL PROJECTE: PROJECTE BASIC/EXECUTIU C.A.P. FIGUERES 2	CLAU	ESCALES: DinA1 E:1/100 DinA3 E:1/200 ORIGINALS 0 2,5 5 GRÀFIQUES	NOM DEL PLÀNOL: A DEFINICIÓ GENERAL DE L'EDIFICI ALÇATS GENERALS	DATA: 5 DESEMBRE 2013 NOM FITXER: DGON.A.03.dwg	CAPÍTOL: DGON.A.03 FULL 1 DE 1

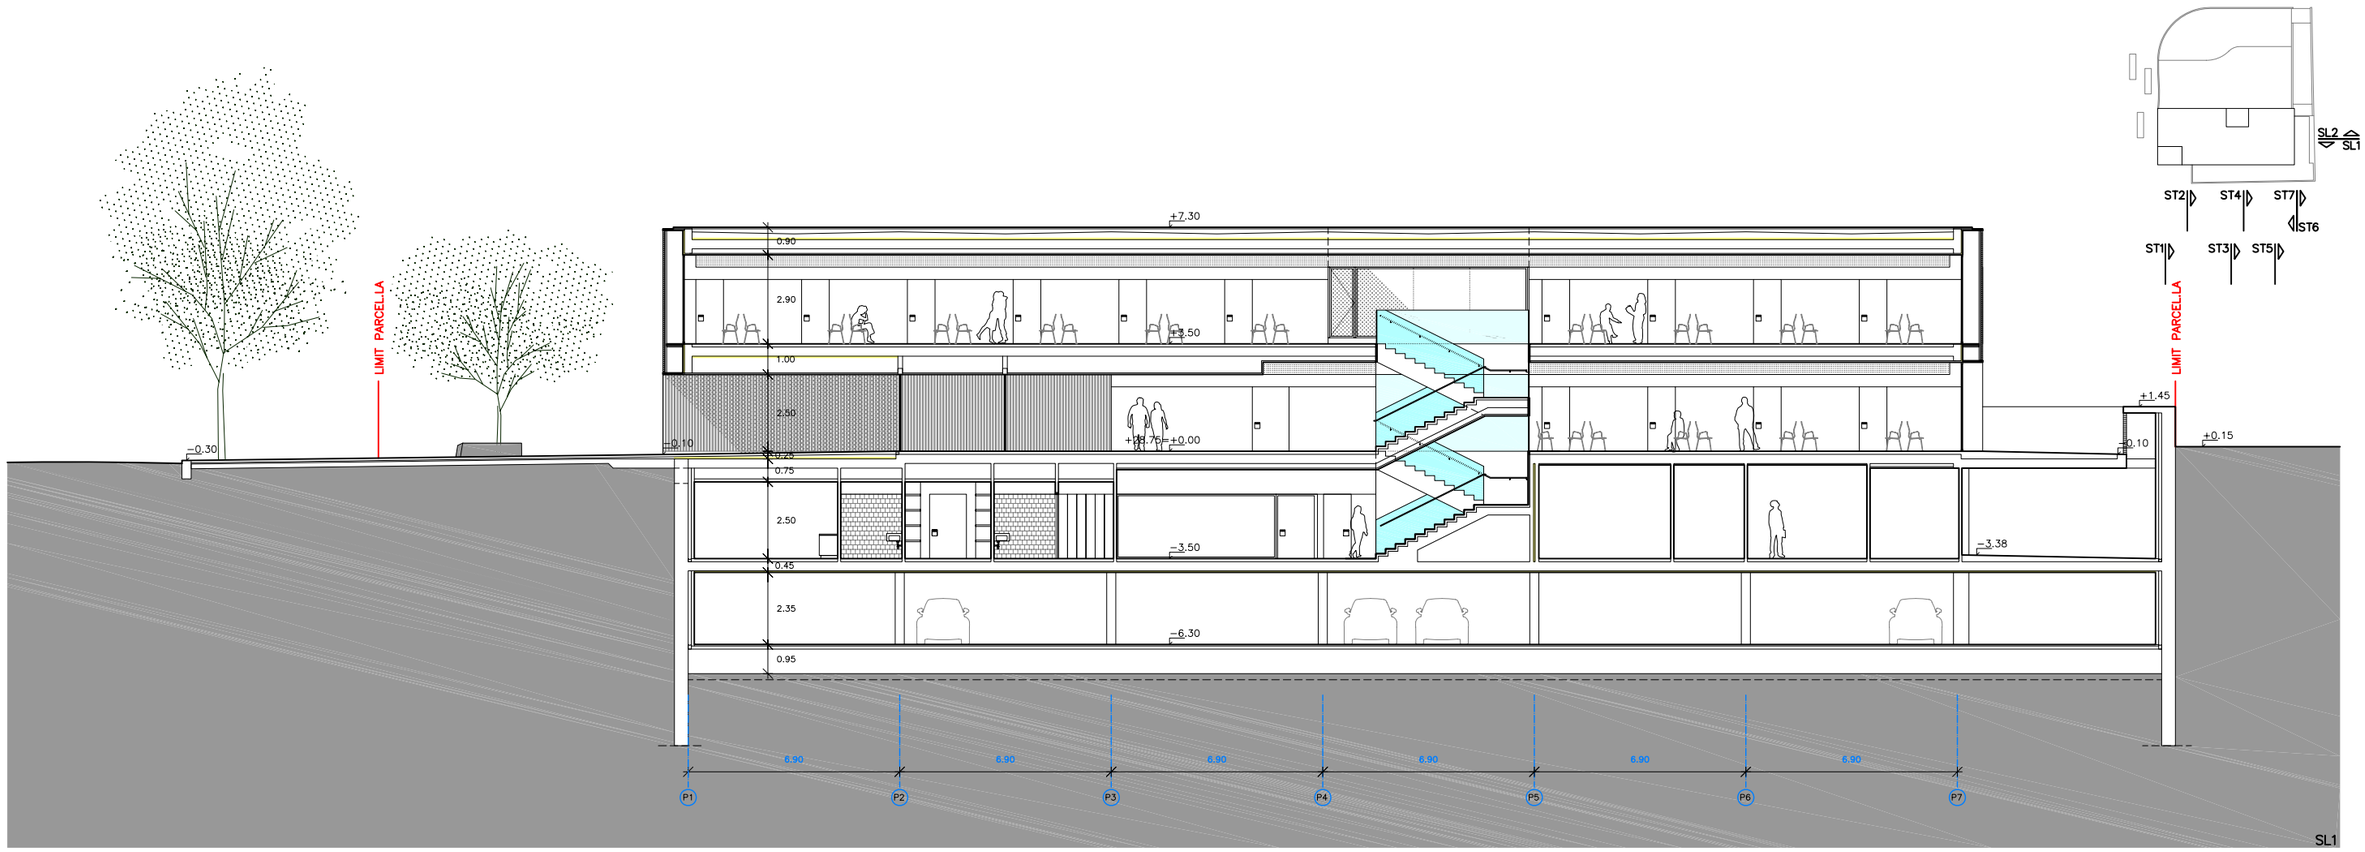

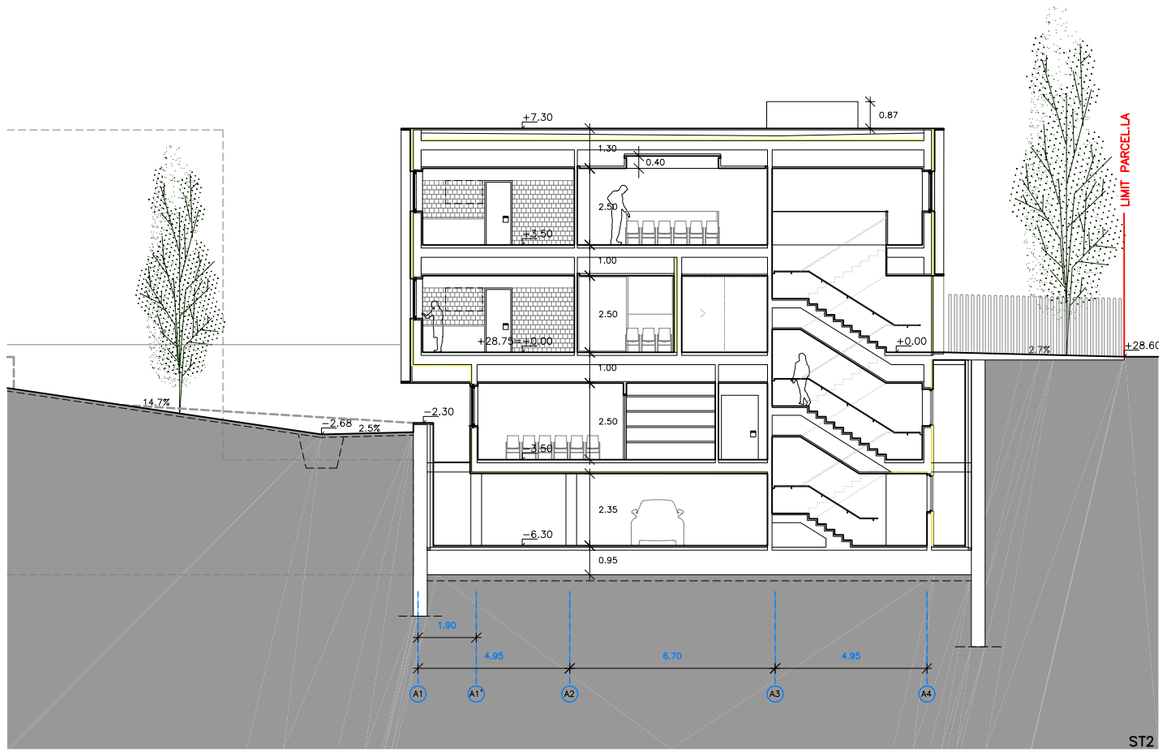

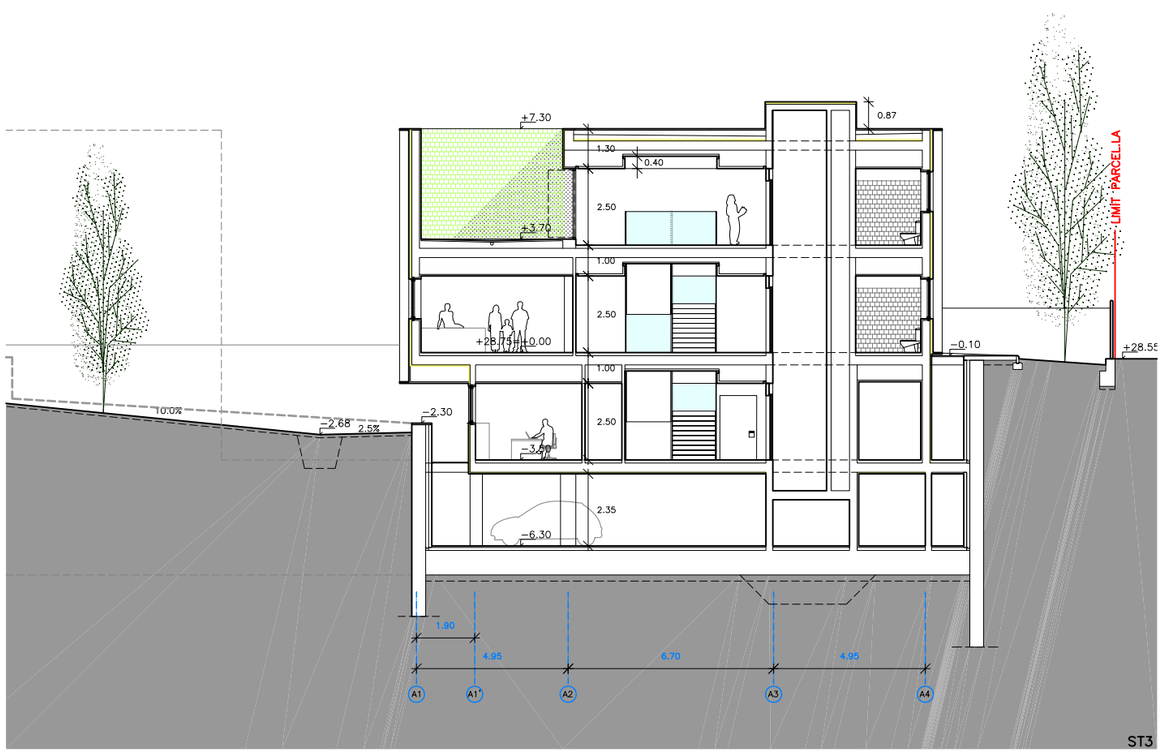


CatSalut		CONSULTOR BCQ arquitectura barcelona ARQUITECTE	TÍTOL DEL PROJECTE PROJECTE BASIC/EXECUTIU C.A.P. FIGUERES 2	CLAU	ESCALES 0 2,5 5 DinA1 E:1/100 DinA3 E:1/200 ORIGINALS GRÀFIQUES	NOM DEL PLÀNOL: A DEFINICIÓ GENERAL DE L'EDIFICI SECCIONS GENERALS SL1 – ST2 – ST3	DATA: 5 DESEMBRE 2013 NOM FITXER: DGON.A.04.dwg	CAPÍTOL DGON.A.04.F1 FULL 1 DE 3

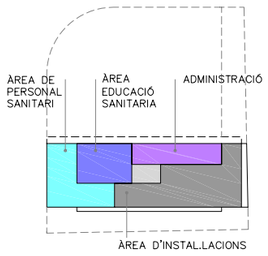


SUPERFICIES

2.	**ÀREA ADMINISTRATIVA**			
2.1	DESPATX DE LA COORDINACIÓ	(1)	11.70m²	11.70m²
2.2	DESPATX DE LA INFERMERIA ADJ.	(1)	11.80m²	11.80m²
2.3	SALA DE TREBALL ADMINISTRATIU	(1)	22.80m²	22.80m²
2.4	SALA DE REUNIONS	(1)	30.95m²	30.95m²
2.5	BIBLIOTECA	(1)	22.30m²	22.30m²
7.	**ÀREA D'EDUCACIÓ SANITÀRIA**			
7.1	AULA D'EDUCACIÓ SANITARIA	(1)	63.65m²	63.65m²
7.2	MAGATZEM	(1)	08.20m²	08.20m²
7.3	VESTIDOR ADAPTAT	(1)	11.10m²	11.10m²
7.4	SALA D'ESPERA	(1)	08.00m²	08.00m²
8.	**ÀREA DE PERSONAL SANITARI**			
8.1	SALA D'ESTAR	(1)	44.95m²	44.95m²
8.2	VESTIDOR MASCULÍ	(1)	21.95m²	21.95m²
8.3	VESTIDOR FEMENÍ	(1)	33.05m²	33.05m²
8.4	VESTIDOR/LAVABO ADAPTAT	(2)	05.80m²	11.60m²
9.	**ÀREA D'EMMAGATZEMATGE**			
9.1	MAGATZEM GENERAL	(1)	29.65m²	29.65m²
9.2	MAGATZEM CLÍNIC	(1)	17.55m²	17.55m²
9.3	LOCAL DE RESIDUS	(1)	07.50m²	07.50m²
10.	**ÀREA D'INSTAL.LACIONS**			
10.1	CENTRAL HIDRÀULICA	(1)	07.50m²	07.50m²
10.2	SALA DE QUADRES GENERALS	(1)	27.10m²	27.10m²
10.3	CENTRAL DE FRED, COL.LECTORS I BOM.	(1)	91.10m²	91.10m²
10.4	CENTRAL TÈRMICA, COL.LECTORS I BOM.	(1)	38.60m²	38.60m²
10.5	RACK PRINCIPAL	(1)	04.75m²	04.75m²
10.6	TALLER/MAGATZEM DE MANTENIMENT	(1)	11.50m²	11.50m²

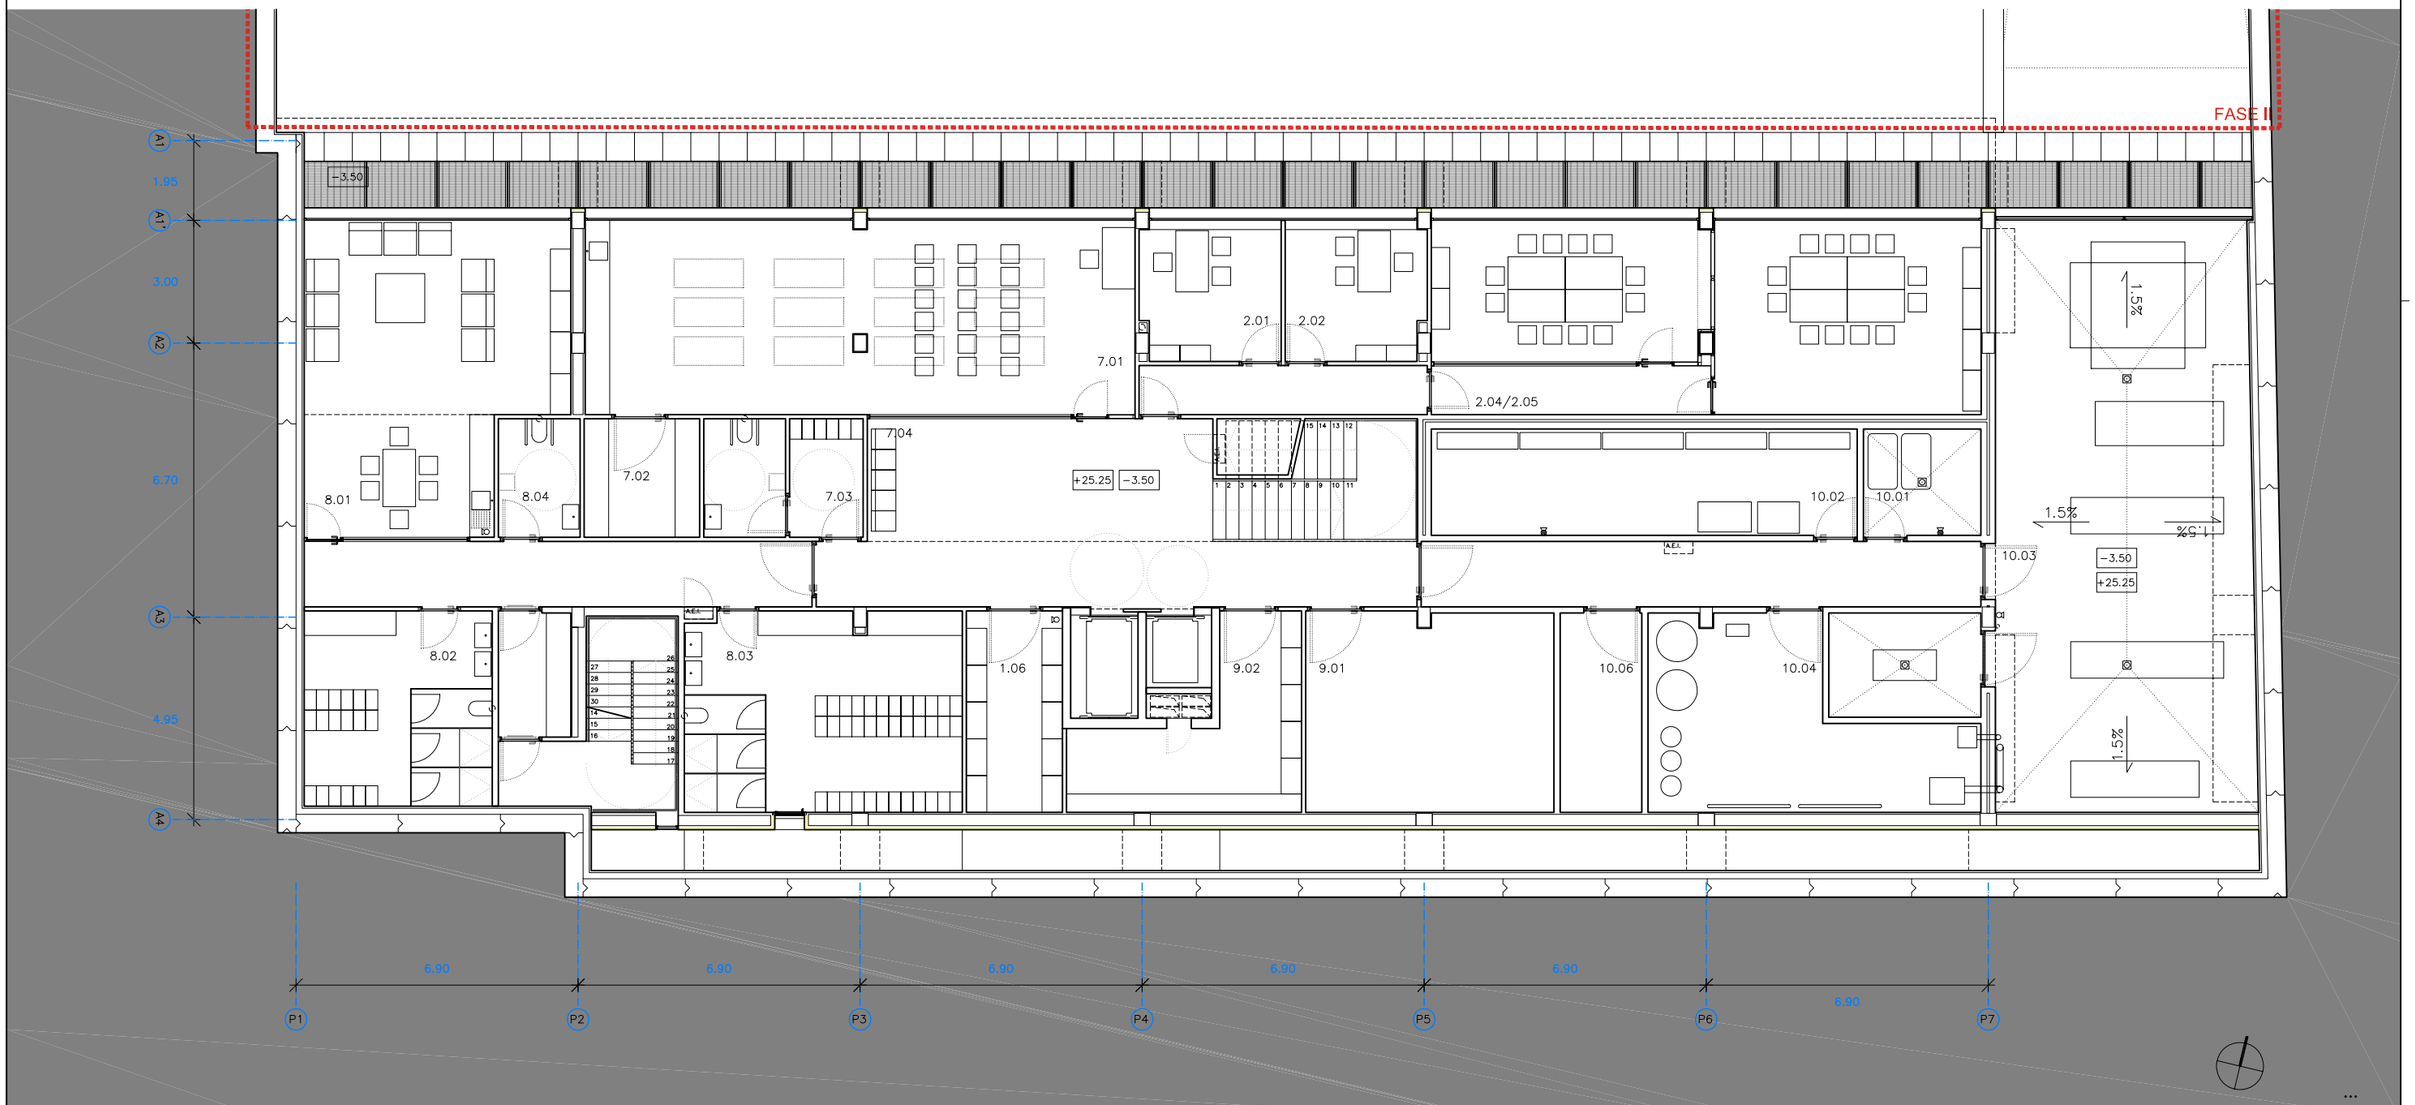

CatSalut		CONSULTOR BCQ arquitectura barcelona ARQUITECTE	TÍTOL DEL PROJECTE PROJECTE BASIC/EXECUTIU **C.A.P. FIGUERES 2**	CLAU	ESCALES 0 2 4 DinA1 E:1/75 DinA3 E:1/150 ORIGINALS GRÀFIQUES	NOM DEL PLÀNOL: **A DEFINICIÓ GENERAL DE L'EDIFICI** **PLANTES GENERALS** **PLANTA -1**

DATA: **5 DESEMBRE 2013**	CAPÍTOL **DGON.A.01.2**
NOM FITXER: **DGON.A.01.2.dwg**	FULL 1 DE 1

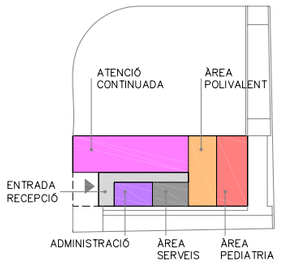


SUPERFICIES

1.	**ÀREA D'ENTRADA**			
1.1	VESTIBUL	(1)	50.55m²	50.55m²
1.2	CANCELL D'ENTRADA	(1)	09.35m²	09.35m²
1.3	RECEPCIÓ	(1)	12.35m²	12.35m²
1.4	DESPATX D'ATENCIÓ PERSONALITZADA	(1)	09.70m²	09.70m²
1.5	NUCLIS DE SANITARIS	(2)	23,23m²	46.50m²
1.6	LOCAL DE NETEJA	(3)	–	14.20m²
2.	**ÀREA ADMINISTRATIVA**			
2.1	DESPATX DE LA COORDINACIÓ	(1)	11.70m²	11.70m²
2.2	DESPATX DE LA INFERMERIA ADJ.	(1)	11.80m²	11.80m²
2.3	SALA DE TREBALL ADMINISTRATIU	(1)	22.80m²	22.80m²
2.4	SALA DE REUNIONS	(1)	30.95m²	30.95m²
2.5	BIBLIOTECA	(1)	22.30m²	22.30m²
4.	**ÀREA DE PEDIATRIA**			
4.1	SALA DE CONSULTA PEDIATRIA	(2)	16.55m²	33.10m²
4.2	SALA DE CONSULTA INFERMERIA	(2)	16.55m²	33.10m²
4.3	SALA D'ESPERA	(1)	48.65m²	48.65m²
5.	**ÀREA POLIVALENT**			
5.1	SALA DE CONSULTA ODONTOLOGIA	(1)	16.20m²	16.20m²
5.2	SALA DE TRACTAMENT ODONTOLOGIA	(1)	15.90m²	15.90m²
5.3	SALA DE CONSULTA POLIVALENT	(4)	16.50m²	66.10m²
5.4	SALA D'ESPERA	(1)	24.85m²	24.85m²
6.	**ÀREA D'ATENCIÓ CONTINUADA**			
6.1	SALA DE CONSULTA MEDICINA GENERAL	(2)	16.50m²	33.00m²
6.2	SALA DE TRACTAMENT	(2)	16.40m²	32.80m²
6.3	BOX POLIVALENT	(4)	12.00m²	48.00m²
6.4	ZONA BRUTA	(1)	05.65m²	05.65m²
6.5	ZONA NETA	(1)	04.45m²	04.45m²
6.6	SALA D'ESPERA	(1)	43.00m²	43.00m²




CatSalut		CONSULTOR / ARQUITECTE: BCQ arquitectura barcelona	TÍTOL DEL PROJECTE: PROJECTE BASIC/EXECUTIU C.A.P. FIGUERES 2	CLAU	ESCALES: DinA1 E:1/75, DinA3 E:1/150 ORIGINALS; 0 2 4 GRÀFIQUES	NOM DEL PLÀNOL: A DEFINICIÓ GENERAL DE L'EDIFICI PLANTES GENERALS PLANTA 0

DATA: 5 DESEMBRE 2013	NOM FITXER: DGON.A.01.3.dwg	CAPÍTOL: DGON.A.01.3
		FULL 1 DE 1

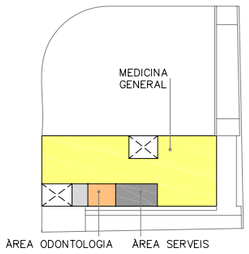

SUPERFICIES

1.	**ÀREA D'ENTRADA**			
1.5	NUCLIS DE SANITARIS	(2)	23,23m²	46.50m²
1.6	LOCAL DE NETEJA	(3)	–	14.20m²
3.	**ÀREA DE MEDICINA GENERAL**			
3.1	SALA DE CONSULTA MEDICINA GENERAL	(7)	16.50m²	115.30m²
3.2	SALA DE CONSULTA INFERMERIA	(7)	16.50m²	115.40m²
3.3	SALA D'ESPERA	(1)	108.65m²	108.65m²
5.	**ÀREA POLIVALENT**			
5.1	SALA DE CONSULTA ODONTOLOGIA	(1)	16.20m²	16.20m²
5.2	SALA DE TRACTAMENT ODONTOLOGIA	(1)	15.90m²	15.90m²
5.3	SALA DE CONSULTA POLIVALENT	(4)	16.50m²	66.10m²
5.4	SALA D'ESPERA	(1)	24.85m²	24.85m²
	SUPERFÍCIE CONSTRUÏDA CAP			**1.869,65m²**
10.6	TALLER/MAGATZEM DE MANTENIMENT	(1)	11.50m²	11.50m²

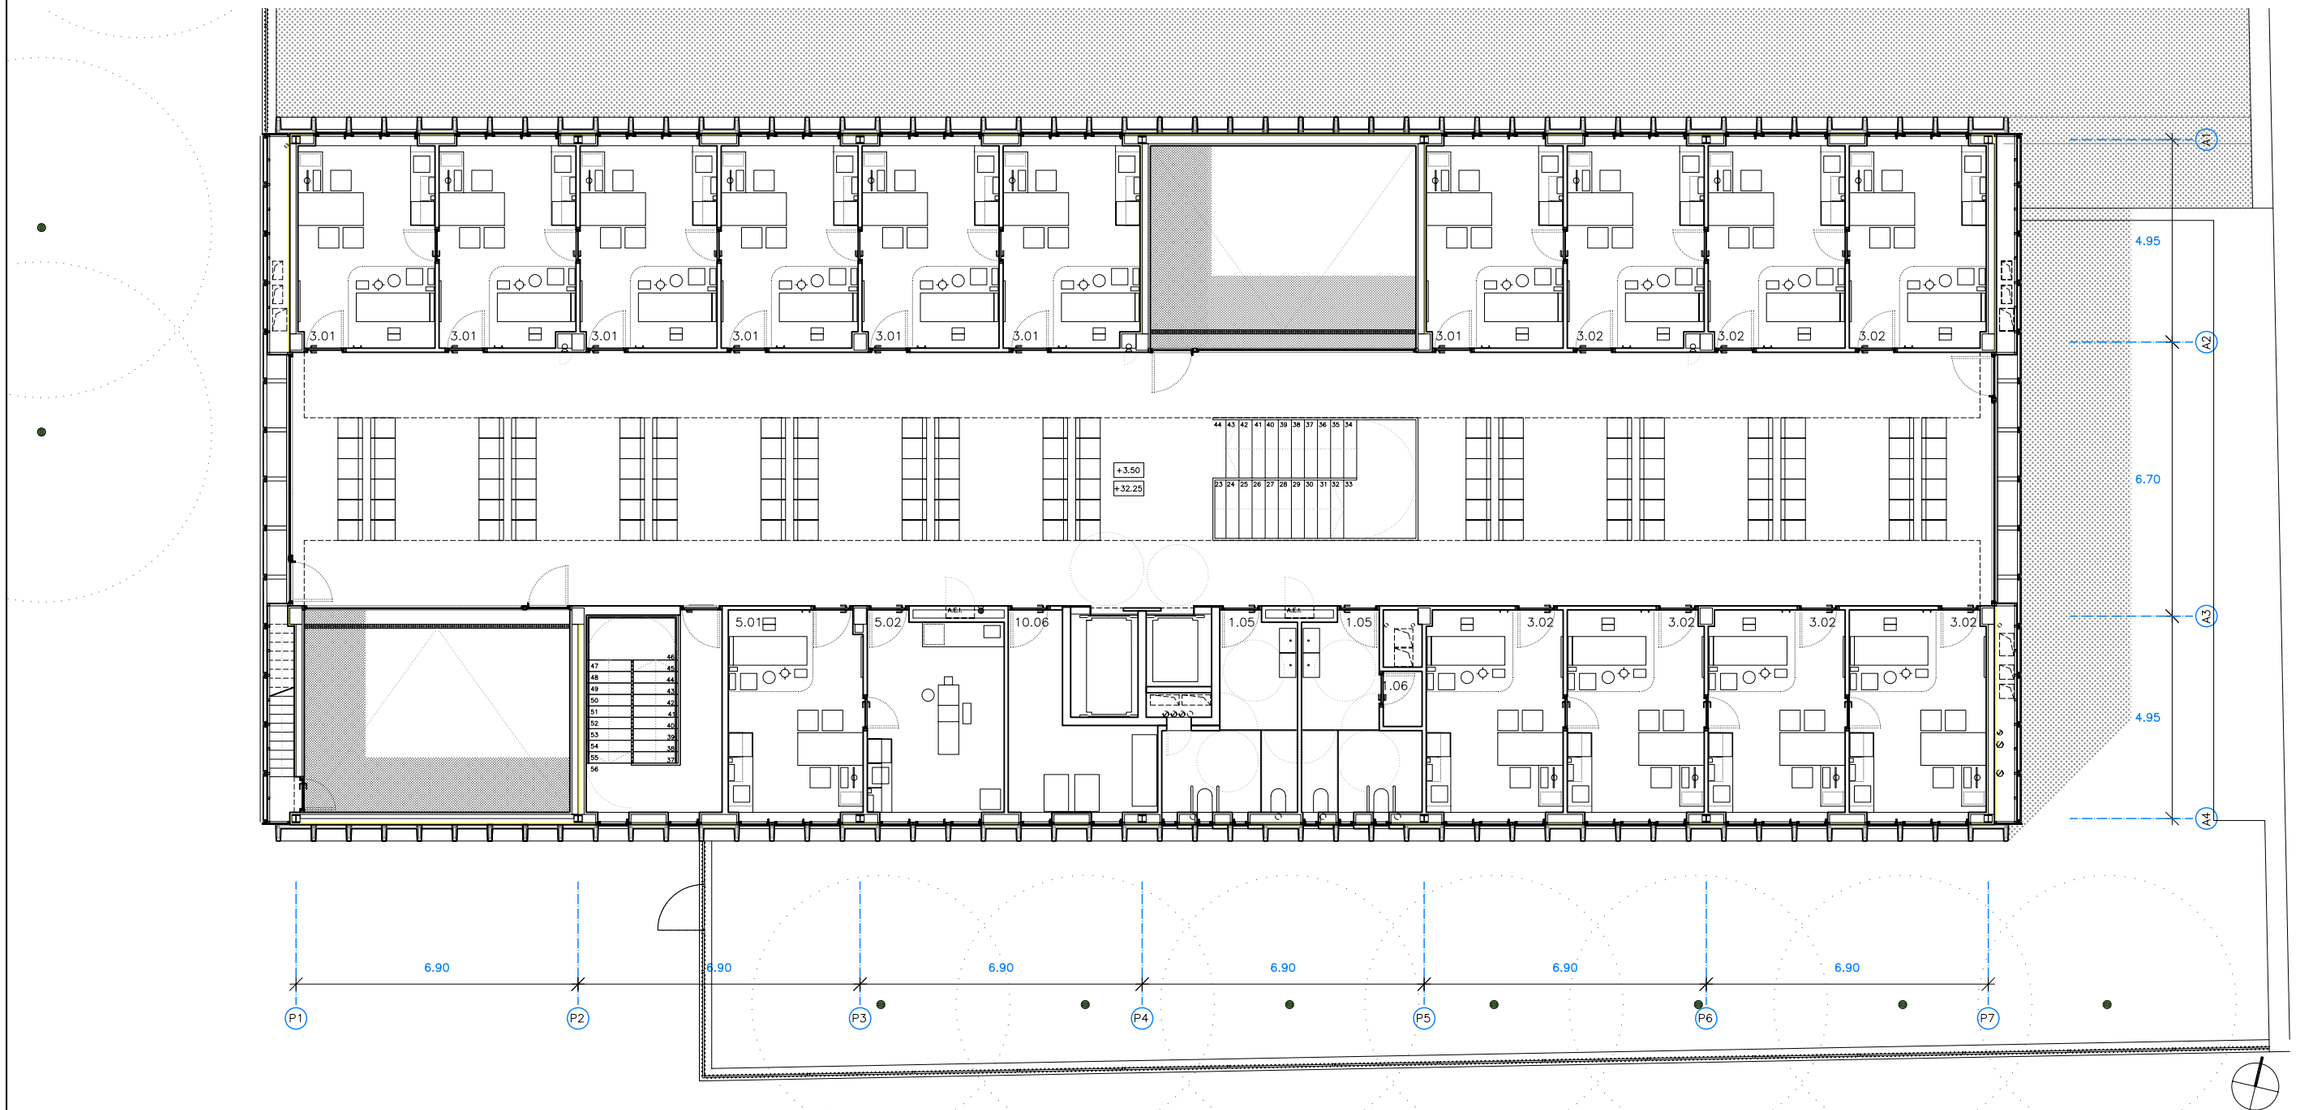

CatSalut	CONSULTOR BCQ arquitectura barcelona ARQUITECTE	TÍTOL DEL PROJECTE PROJECTE BASIC/EXECUTIU C.A.P. FIGUERES 2	CLAU	ESCALES DinA1 E:1/75 DinA3 E:1/150 ORIGINALS 0 2 4 GRÀFIQUES	NOM DEL PLÀNOL: A DEFINICIÓ GENERAL DE L'EDIFICI PLANTES GENERALS PLANTA +1	DATA: 5 DESEMBRE 2013 NOM FITXER: DGON.A.01.4.dwg	CAPÍTOL DGON.A.01.4 FULL 1 DE 1