



|   |                                                                           |                                                            |                                                                              |                                                               |   |                                |                             |
|---|---------------------------------------------------------------------------|------------------------------------------------------------|------------------------------------------------------------------------------|---------------------------------------------------------------|---|--------------------------------|-----------------------------|
|  <p>Ajuntament de Figueres</p> | <p>TÈCNIC REDACTOR:</p> <p>Manel Ricart Quero.<br/>Arquitecte tècnic.</p> | <p>SITUACIÓ:</p> <p>Carrer Doctor Ferran.<br/>Figueres</p> | <p>TÍTOL PROJECTE:</p> <p>Proposta adequació vorera carrer Doctor Ferran</p> | <p>TÍTOL PLÀNOL:</p> <p>Ortofoto<br/>Imatges estat actual</p> | <p>REFERÈNCIA:</p> <p>--</p>                                                                       | <p>ESCALA:</p> <p>1/-</p>      | <p>Nº PLÀNOL:</p> <p>02</p> |
|   |                                                                           |                                                            |                                                                              |                                                               | <p>NORD:</p>  | <p>DATA:</p> <p>Gener 2026</p> |                             |












| LLEGENDA DE MATERIALS |                                        |  |                          |
|-----------------------|----------------------------------------|--|--------------------------|
|                       | Panot espina de peix                   |  | Paviment de formigó llis |
|                       | Sauló compactat<br>(Pendent màxima 3%) |  | Rajola podotàctil guia   |
|                       | Paviment de formigó raspatllat         |  | Rajola podotàctil botons |








|   |                                                                           |                                                            |                                                                              |                                                     |   |                                                          |                             |
|---|---------------------------------------------------------------------------|------------------------------------------------------------|------------------------------------------------------------------------------|-----------------------------------------------------|---|----------------------------------------------------------|-----------------------------|
|  <p>Ajuntament de Figueres</p> | <p>TÈCNIC REDACTOR:</p> <p>Manel Ricart Quero.<br/>Arquitecte tècnic.</p> | <p>SITUACIÓ:</p> <p>Carrer Doctor Ferran.<br/>Figueres</p> | <p>TÍTOL PROJECTE:</p> <p>Proposta adequació vorera carrer Doctor Ferran</p> | <p>TÍTOL PLÀNOL:</p> <p>Proposta<br/>Imatges 3d</p> | <p>REFERÈNCIA:</p> <p>--</p> <p>NORD:</p>  | <p>ESCALA:</p> <p>1/-</p> <p>DATA:</p> <p>Gener 2026</p> | <p>Nº PLÀNOL:</p> <p>07</p> |
|---|---------------------------------------------------------------------------|------------------------------------------------------------|------------------------------------------------------------------------------|-----------------------------------------------------|---|----------------------------------------------------------|-----------------------------|



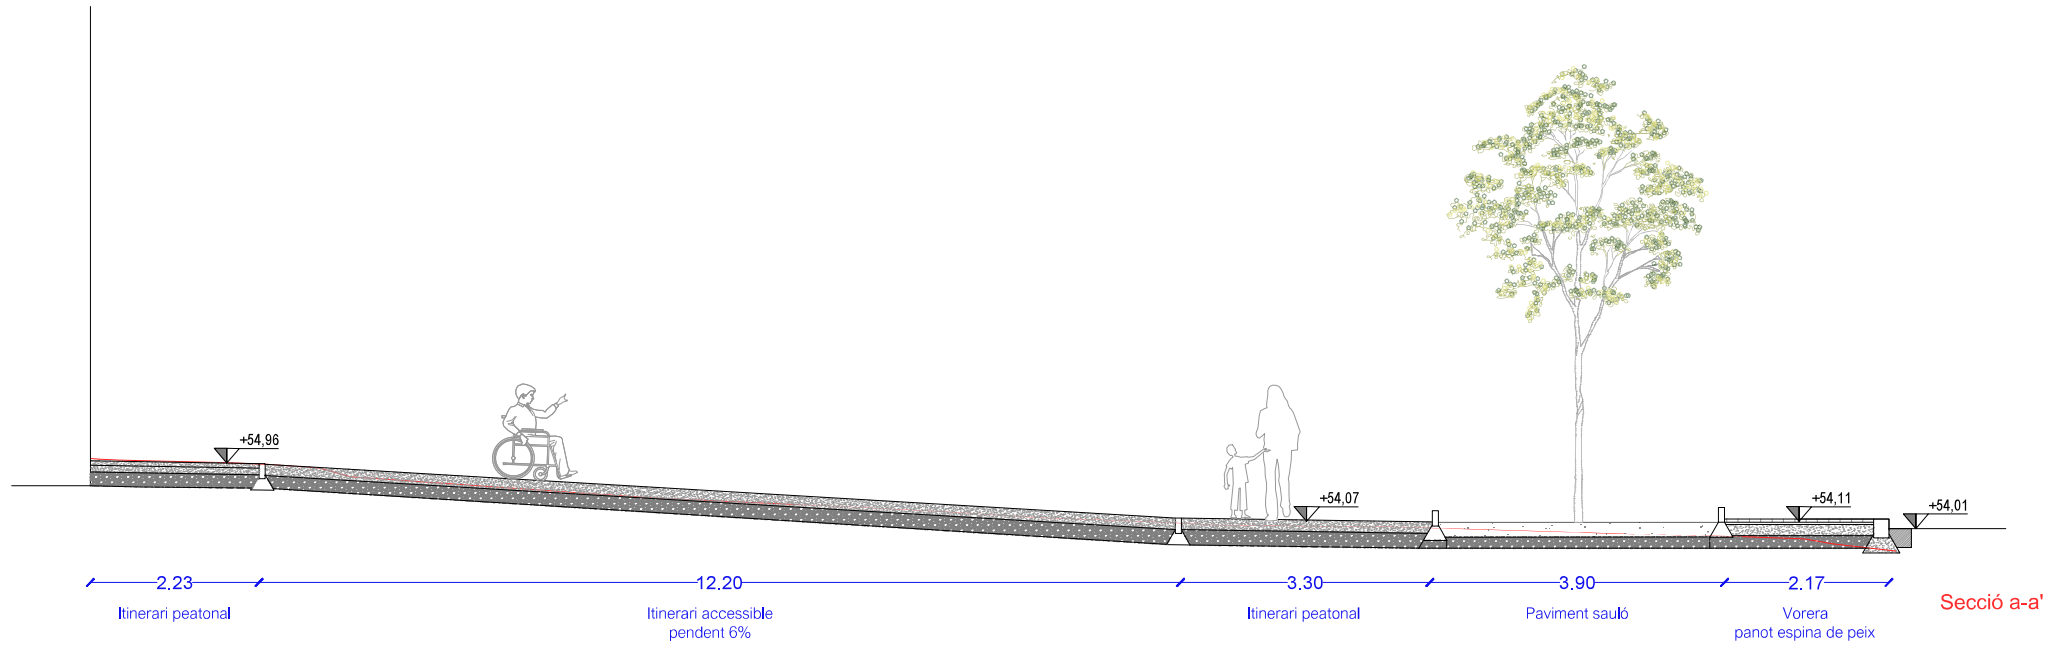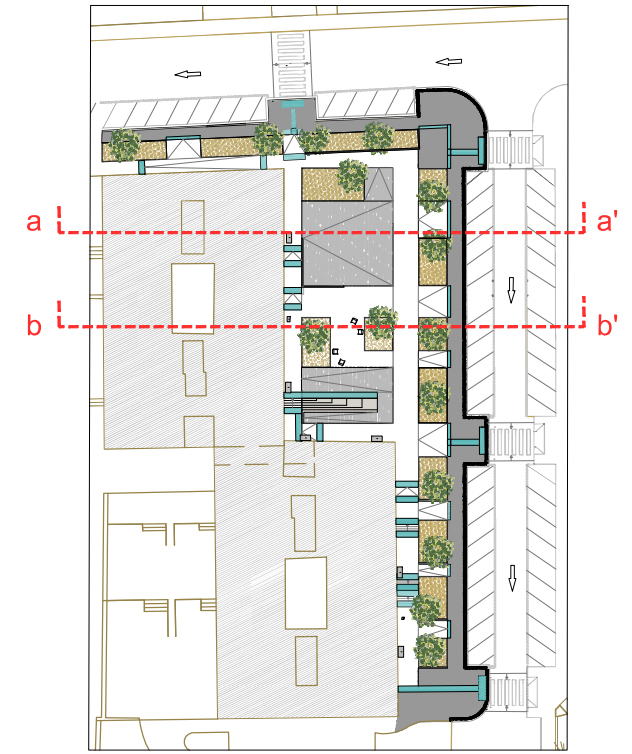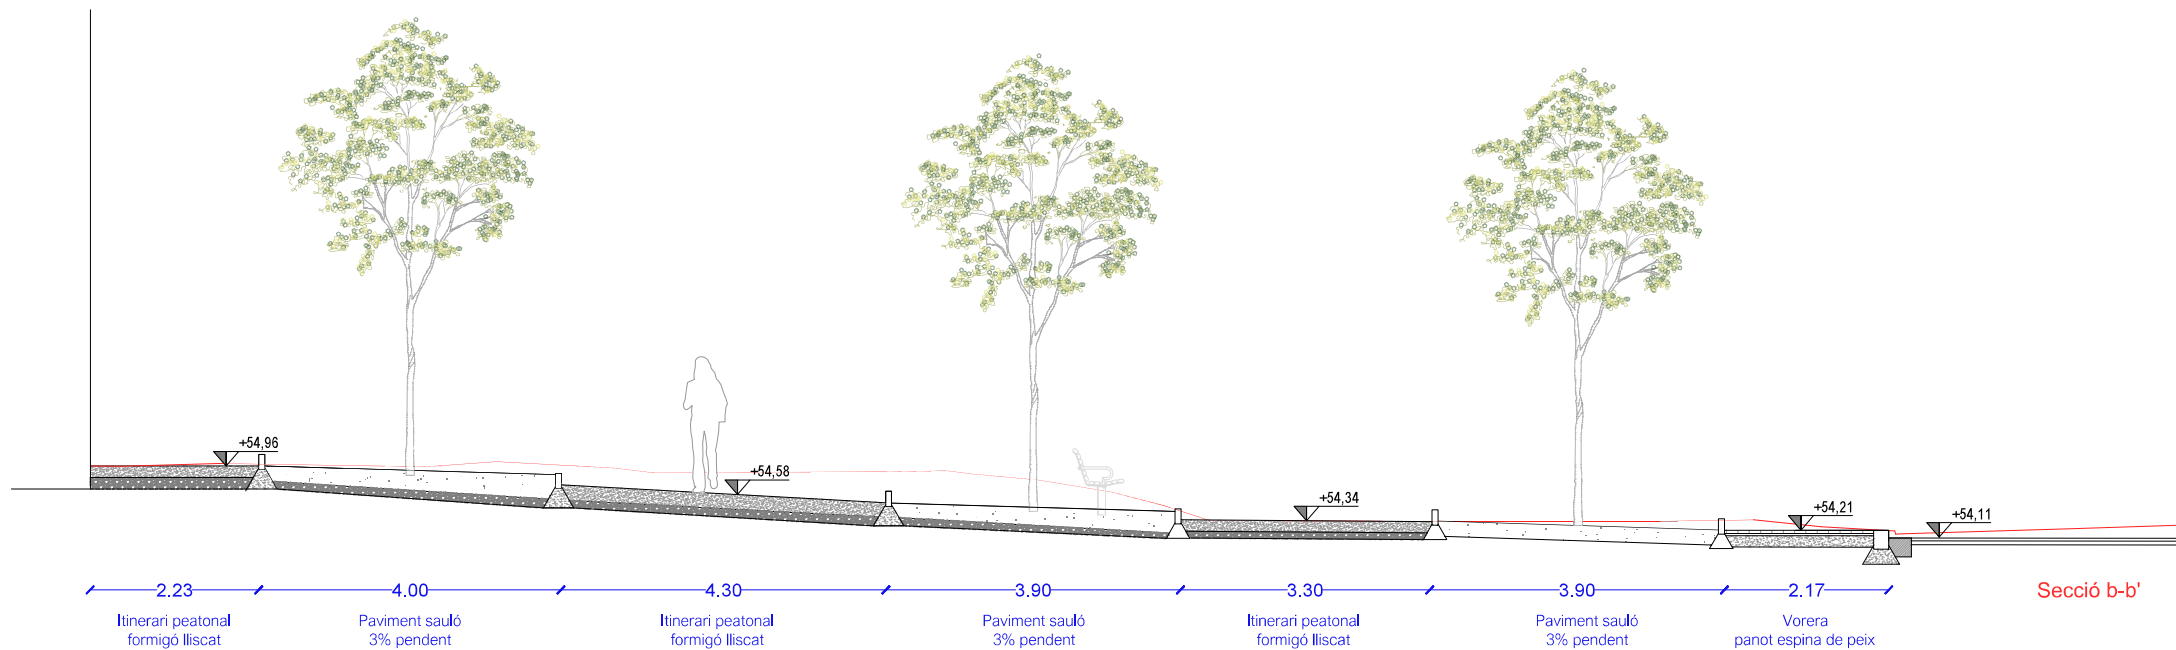



|   |                                                                           |                                                            |                                                                              |                                                                |   |                                                            |                             |
|---|---------------------------------------------------------------------------|------------------------------------------------------------|------------------------------------------------------------------------------|----------------------------------------------------------------|---|------------------------------------------------------------|-----------------------------|
|  <p>Ajuntament de Figueres</p> | <p>TÈCNIC REDACTOR:</p> <p>Manel Ricart Quero.<br/>Arquitecte tècnic.</p> | <p>SITUACIÓ:</p> <p>Carrer Doctor Ferran.<br/>Figueres</p> | <p>TÍTOL PROJECTE:</p> <p>Proposta adequació vorera carrer Doctor Ferran</p> | <p>TÍTOL PLÀNOL:</p> <p>SECCIONS<br/>Seccions descriptives</p> | <p>REFERÈNCIA:</p> <p>--</p> <p>NORD:</p>  | <p>ESCALA:</p> <p>1/100</p> <p>DATA:</p> <p>Gener 2026</p> | <p>Nº PLÀNOL:</p> <p>08</p> |
|---|---------------------------------------------------------------------------|------------------------------------------------------------|------------------------------------------------------------------------------|----------------------------------------------------------------|---|------------------------------------------------------------|-----------------------------|



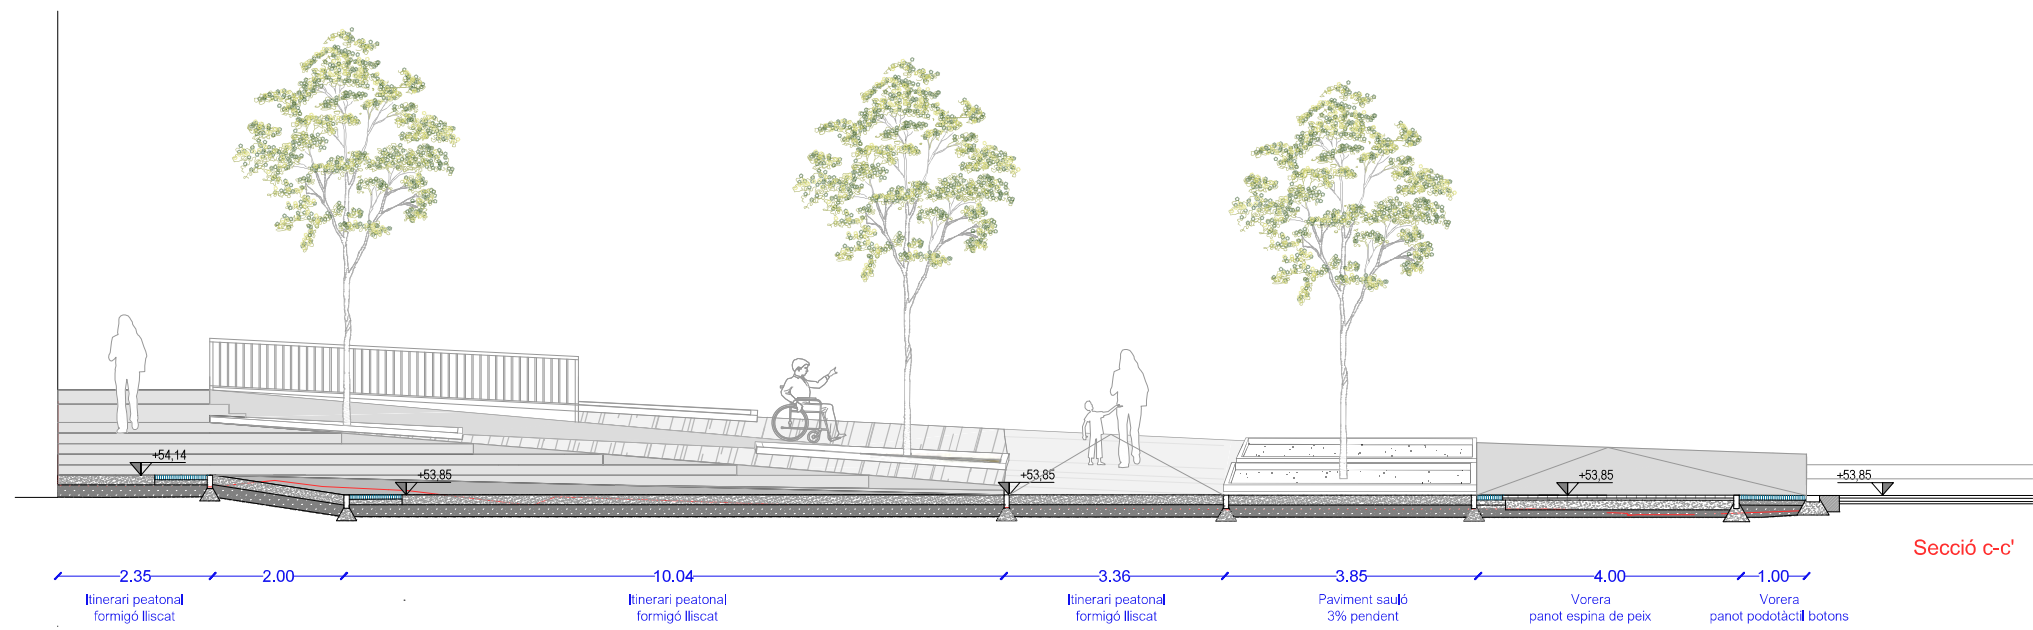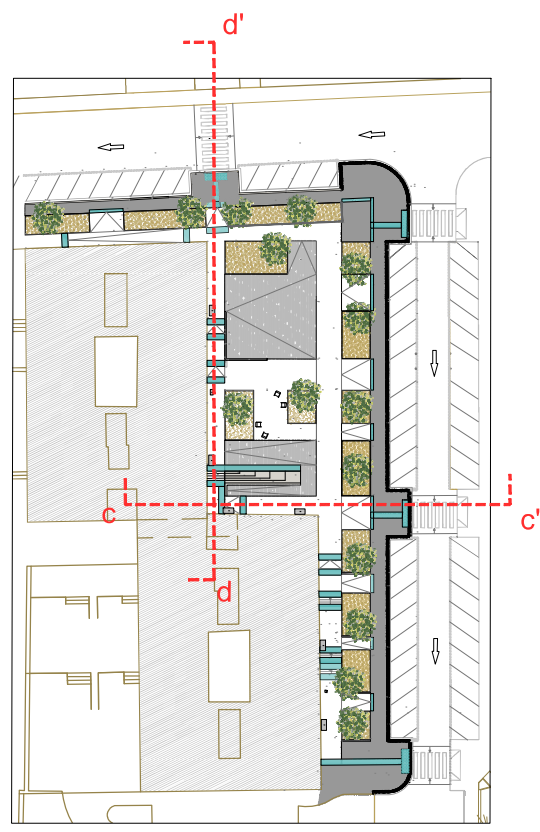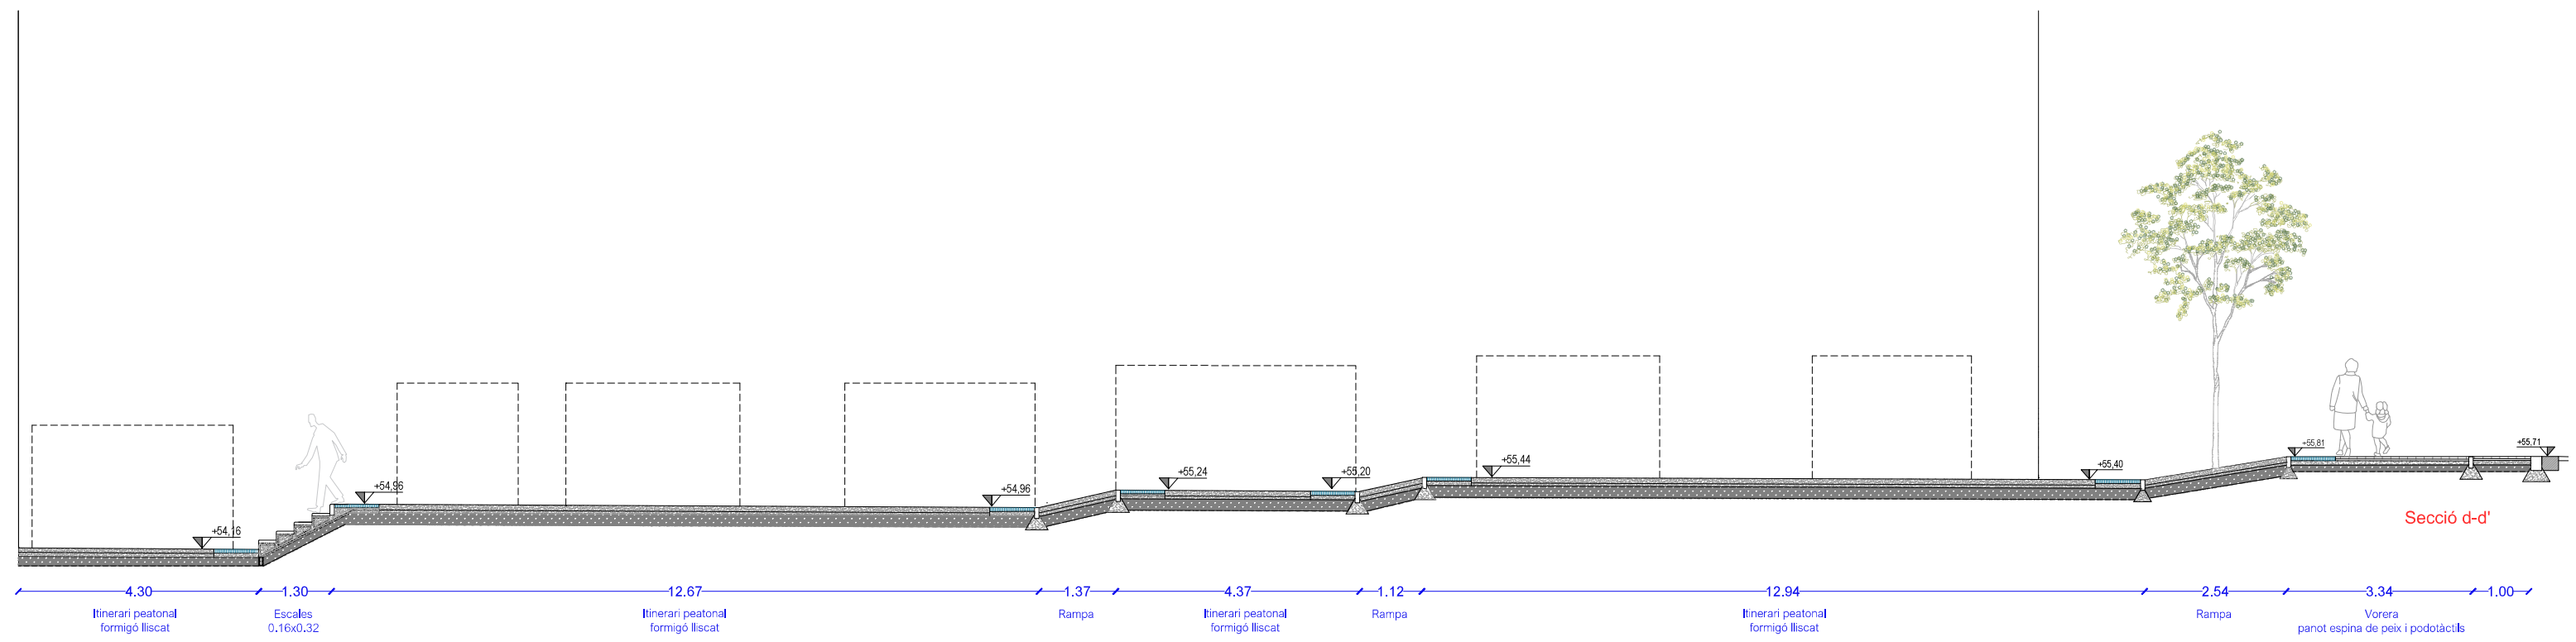


|   |                                                               |                                                |                                                                   |                                                    |                                                                                                |                     |                  |
|---|---------------------------------------------------------------|------------------------------------------------|-------------------------------------------------------------------|----------------------------------------------------|------------------------------------------------------------------------------------------------|---------------------|------------------|
|  Ajuntament de Figueres | TÈCNIC REDACTOR:<br>Manel Ricart Quero.<br>Arquitecte tècnic. | SITUACIÓ:<br>Carrer Doctor Ferran.<br>Figueres | TÍTOL PROJECTE:<br>Proposta adequació vorera carrer Doctor Ferran | TÍTOL PLÀNOL:<br>SECCIONS<br>Seccions descriptives | REFERÈNCIA:<br>--                                                                              | ESCALA:<br>1/100    | Nº PLÀNOL:<br>09 |
|   |                                                               |                                                |                                                                   |                                                    | NORD:<br> | DATA:<br>Gener 2026 |                  |



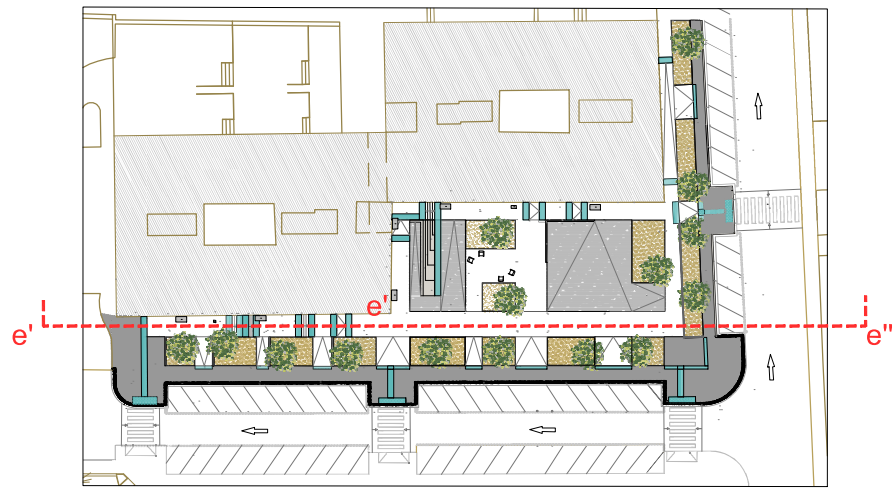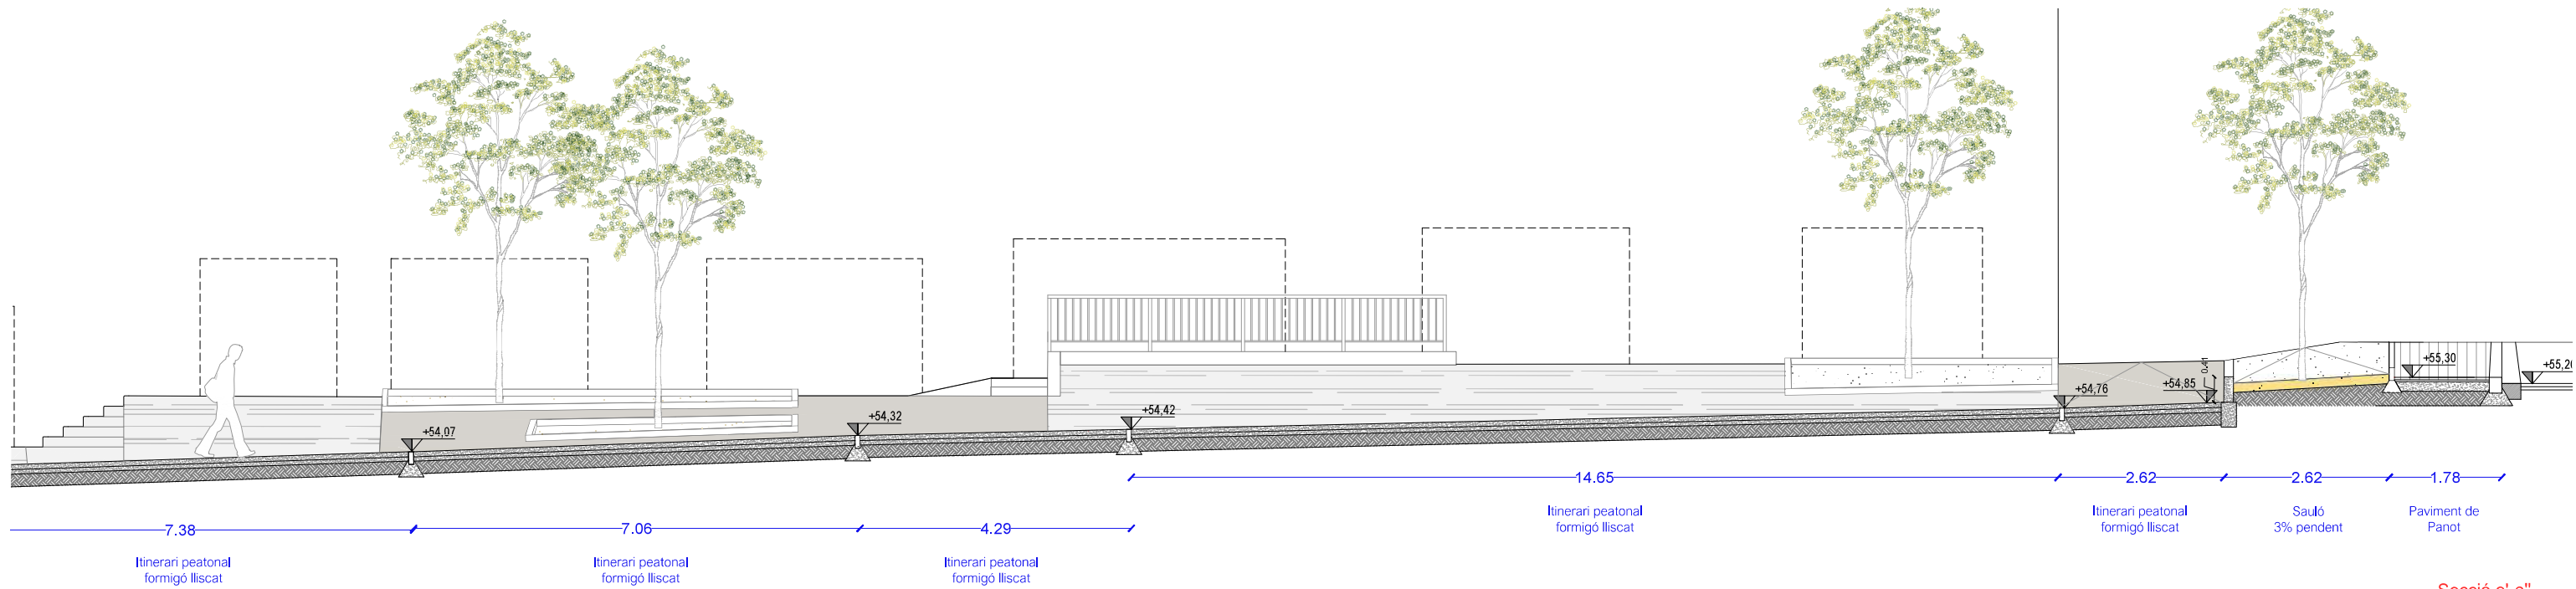

Secció e'-e''

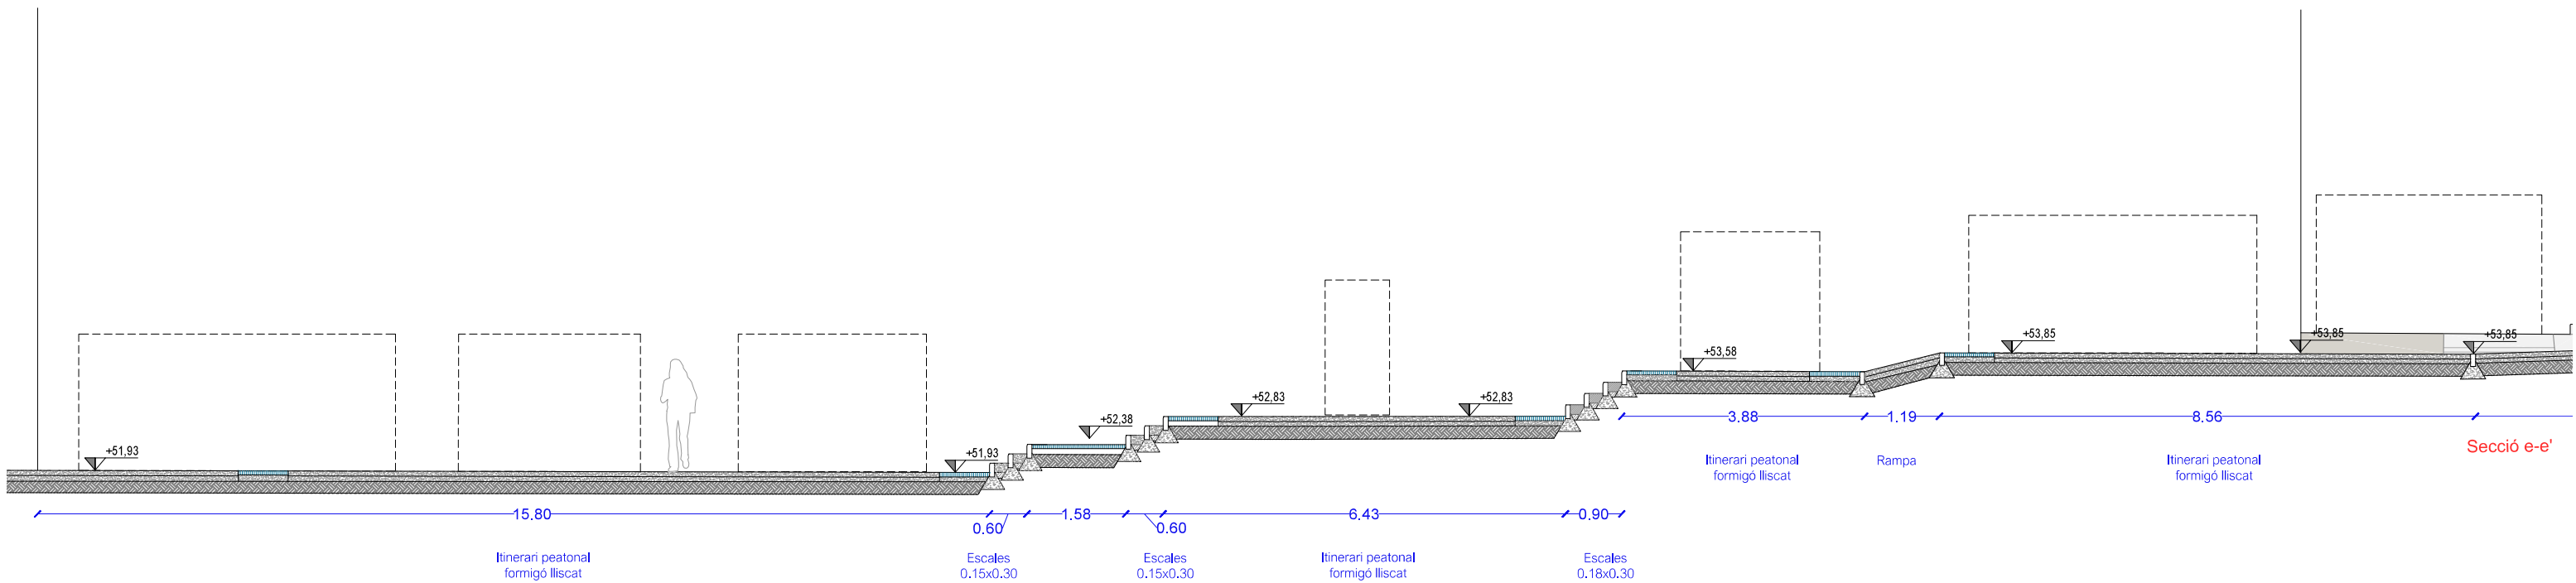

Secció e-e'



Ajuntament de Figueres

TÈCNIC REDACTOR:

Manel Ricart Quero.  
Arquitecte tècnic.

SITUACIÓ:

Carrer Doctor Ferran.  
Figueres

TÍTOL PROJECTE:

Proposta adequació vorera carrer Doctor Ferran

TÍTOL PLÀNOL:

GEOMETRIA  
Seccions descriptives

REFERÈNCIA:

--

NORD:



ESCALA:

1/100

DATA:

Gener 2026

Nº PLÀNOL:

10



