DOCUMENT
Document annexat

ÒRGAN
Serveis Urbans

REFERÈNCIA
GSUR2022000211

Codi Segur de Verificació: 2bb27b2b-4f4c-4e36-b6d7-be6eac44ef69
Origen: Ciutadà
Identificador document original: ES_L01170669_2024_3943184
Data d'impressió: 02/04/2024 13:00:59
Pàgina 1 de 27

SIGNATURES
1.- ALICIA VILA TORRENTS (SIG), 22/03/2024 09:20

JORDI RICART SOLE / num:48873-9

Firmado digitalmente por JORDI RICART SOLE / num:48873-9
Fecha: 2023.10.23 07:28:29 +02'00'

PROJECTE GARANTIA DE L'ACCESSIBILITAT UNIVERSAL AL CENTRE HISTÒRIC TURÍSTIC DE LA CIUTAT. MILLORA DE L'ACCESSIBILITAT AL CARRER LASAUCA

DOCUMENT BÀSIC - DOCUMENTACIÓ GRÀFICA

CARRER LASAUCA
FIGUERES (GIRONA)

12JRS23 - OCTUBRE 2023

PROMOTOR Ajuntament de Figueres


REDACTOR Jordi Ricart Solé
Jordi Ricart Solé Arquitecte SLP
Av Alt Empordà, 28 1er 1a
17483 Bàscara
TF. 669465614
jricartsole@gmail.com


COL·LABORADORS Sara Palmada Castells

AJUNTAMENT DE FIGUERES
Aquest document és una còpia autèntica del document electrònic original.

Codi Segur de Verificació: 2bb27b2b-4f4c-4e36-b6d7-be6eac44ef69
Origen: Ciutadà
Identificador document original: ES_L01170669_2024_3943184
Data d'impressió: 02/04/2024 13:00:59

SIGNATURES
1.- ALICIA VILA TORRENTS (SIG), 22/03/2024 09:20

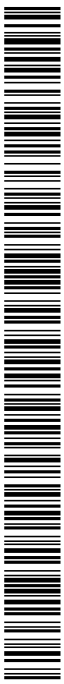

 

AJUNTAMENT DE FIGUERES
Aquest document és una còpia autèntica del document electrònic original.

V1_ Vista Carrer Lasauca en direcció la Rambla

V2_ Vista Carrer Lasauca en direcció Av. Salvador Dalí

V3_ Vista entrada Carrer Lasauca

Ajuntament de Figueres
Servei de planificació i projectes

Finançat per
Financiado por la Unión Europea
NextGenerationEU
GOBIERNO DE ESPAÑA
MINISTERIO DE TRABAJO Y ECONOMÍA SOCIAL
Plan de Recuperación, Transformación y Resiliencia
Next Generation Catalunya
Generalitat de Catalunya

Pla de recuperació, transformació i resiliència – Finançat per la Unió Europea – Next Generation UE

PROJECTE:
GARANTIA DE L'ACCESSIBILITAT UNIVERSAL AL CENTRE HISTÒRIC TURÍSTIC DE LA CIUTAT. MILLORA DE L'ACCESSIBILITAT DEL C/ LASAUCA.

EQUIP REDACTOR:
JORDI RIGART SOLE

22EP02ZOT
SET. 2023

1.1

SITUACIÓ
Planta emplaçament

0 10m
e: 1/2000

AJUNTAMENT DE FIGUERES
Aquest document és una còpia autèntica del document electrònic original.


DOCUMENT
Document annexat

ÒRGAN
Serveis Urbans

REFERÈNCIA
GSUR2022000211

SIGNATURES
1.- ALÍCIA VILA TORRENTS (SIG), 22/03/2024 09:20

Codi Segur de Verificació: 2bb27b2b-4f4c-4e36-b6d7-be6eac44ef69
Origen: Ciutadà
Identificador document original: ES_L01170669_2024_3943184
Data d'impressió: 02/04/2024 13:00:59
Pàgina 4 de 27

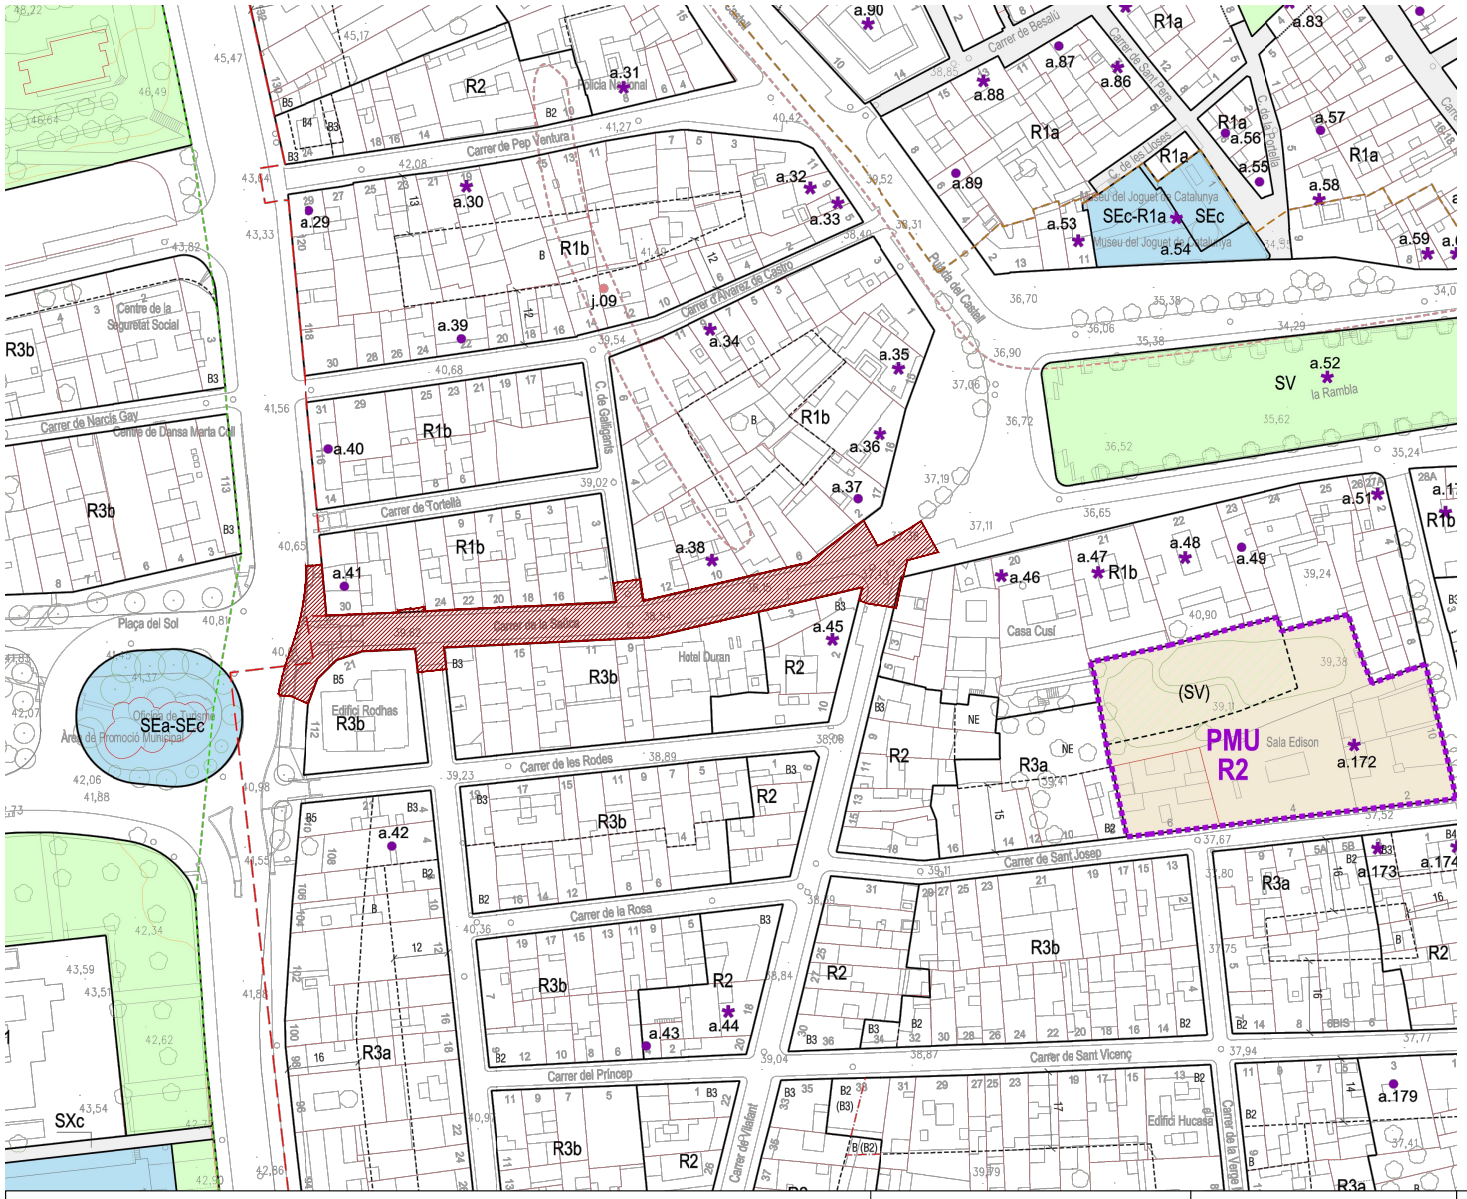

SISTEMES

- SX Viari
  - SXt Viari territorial
  - SXb Viari bàsic
  - SXc Viari Cívic
  - SXa Aparcament
  - SXs Serveis viaris
  - SXr Camins rurals
- SF Ferroviari

Limitacions a la propietat establertes per la Llei 26/2022 del sector ferroviari:
- Límit zona de domini públic (que no sempre es coincideix amb el límit de zona clau SF)
- Límit zona de protecció
- Línia límit edificació (L.L.E)
- SAF. Reserva sistema ferroviari

- SS Protecció
- SH Hidràulic
- Límit afectació flux preferent

- SE Equipaments comunitaris
  - SEa Administratiu - Institucional i de Seguretat
  - SEd Docent - educatiu
  - SEe Esportiu
  - SEc Cultural - Social - Religiós
  - SEf Funerari
  - SEs Sanitari - Assistencial
  - SEad Allotjament dotacional
- SV Espais lliures
  - SV1 Places i jardins urbans
  - SV2 Parcs i espais connectors
- ST Serveis tècnics i mediambientals
- (p) Sistemes de titularitat privada
- Servituds aeronautiques
- Límit protecció cementiri
- Límit edificació carreteres

Zones d'indefensió en el transport de merdaderies perilloses (ferroviari i viari)
- Afectació núvol tòxic curt abast (300m)
- Afectació núvol inflamable (150m)
- Afectació incendi de toll (75m)

ZONES EN SÒL URBÀ

- R1 Zona de Nucli antic
  - R1a Nucli antic murat
  - R1b Fora muralla
  - R1v Vilatenim
  - R1f Camí de les Forques
  - R1p Nucli de Palol
- R2 Zona Urbà tradicional - Ravals
- R3 Zona Residencial en illa tancada
  - R3a Pati interior
  - R3b Illes compactes
- R4 Zona d'Ordenació volumètrica
  - R4a En parcel·la
  - R4b Illa oberta
  - R4c Lliure
  - R4d Planejament precedent
    - R4d.1 Costa Brava
    - R4d.2 Els Olivars
    - R4d.3 Sant Isidre
    - R4d.4 Rec Susanna
    - R4d.5 Fages de Climent B
    - R4d.6 Fages de Climent A
    - R4d.7 Camí de Vilatenim
    - R4d.8 Marca de l'Ham
- A1 Zona industrial
  - A1a Alineada a vial
  - A1b Aïllada
- A3 Estacions de servei
- R_-hp Clau urbanística amb habitatges de protecció oficial
- R5 Zona residencial en cases agrupades
  - R5a En filera parcel·lació homogènia
    - R5a.1 Militars
  - R5b En filera parcel·la única
  - R5c En filera provinent de planejament derivat anterior
    - R5c.1 Sant Isidre 1
    - R5c.2 Sant Isidre 2
    - R5c.3 Sant Isidre 3
    - R5c.4 Olivar Gran
    - R5c.5 Costa Brava
    - R5c.6 Marca de l'Ham
    - R5c.7 Els Olivars
    - R5c.8 Camí de Vilatenim
  - R5d Parcel·lació heterogènia
  - R5v Nucli històric de Vilatenim. Edificacions en filera
- R6 Zona residencial cases aïllades
  - R6a Cases aïllades - parcel·la petita
    - R6a.1 Sant Isidre
  - R6b Cases aïllades - parcel·la gran
    - R6b.1 La Fresca
  - R6c Cases aïllades - Olivar gran
  - R6d Cases unifamiliars parellades
  - R6v Cases unifamiliars nucli històric Vilatenim
- A2 Zona terciària. Serveis
  - A2a Alineada a vial
  - A2b Aïllada
  - A2c Dotacions privades
  - A2d Hoteler
  - A2v Terciari Vilatenim

DESENVOLUPAMENT I EXECUCIÓ

- Sectors de sòl urbanitzable
- Plans de Millora Urbana (PMU)
- Zonificació indicativa
- (–) Clau urbanística indicativa
- Polígons d'Actuació (PAU)
- [hp] Situació indicativa de l'habitatge protegit (supeditada a la reparcel·lació)
- Plans Especials (PE)
- Delimitació ARE

PARÀMETRES EDIFICATORIS

- Límit ordenació
- (01) Unitat de zona (segons planejament precedent)
- B1 nº de plantes
- ± àtic / planta reculada
- (B2) nº de plantes segons gàlib condicionat
- NE No edificable
- Gàlib edificatòri
- Gàlib condicionat
- Passatge o porxo en PB
- Gàlib plantes soterrani
- Profunditat edificable
- 47,25 Cota referència PB
- 47,25 Cota rasant vialitat

CATÀLEG DE BÉNS A PROTEGIR

- Muralla medieval
- Muralla carlina
- a - Elements arquitectònics
- j - Jaciments
- p - Elements de paisatge
- c - Conjunts
- Àmbit cautelar

Categories de béns a protegir
- BCIN
- BCIL
- BPU / EPA

Ajuntament de Figueres
Servei de planificació i projectes

Finançat per
Financiado por la Unión Europea NextGenerationEU · Gobierno de España · Ministerio de Industria, Comercio y Turismo · Plan de Recuperación, Transformación y Resiliencia · Next Generation Catalunya · Generalitat de Catalunya

Pla de recuperació, transformació i resiliència – Finançat per la Unió Europea – Next Generation UE

PROJECTE:
GARANTIA DE L´ACCESSIBILITAT UNIVERSAL AL CENTRE HISTÒRIC TURÍSTIC DE LA CIUTAT. MILLORA DE L´ACCESSIBILITAT DEL C/ LASAUCA.

EQUIP REDACTOR:
JORDI RICART SOLE


22EP022OT
SET. 2023

2.1

ESTAT ACTUAL
Planejament vigent

0 10m e:1/1000

AJUNTAMENT DE FIGUERES
Aquest document és una còpia autèntica del document electrònic original.

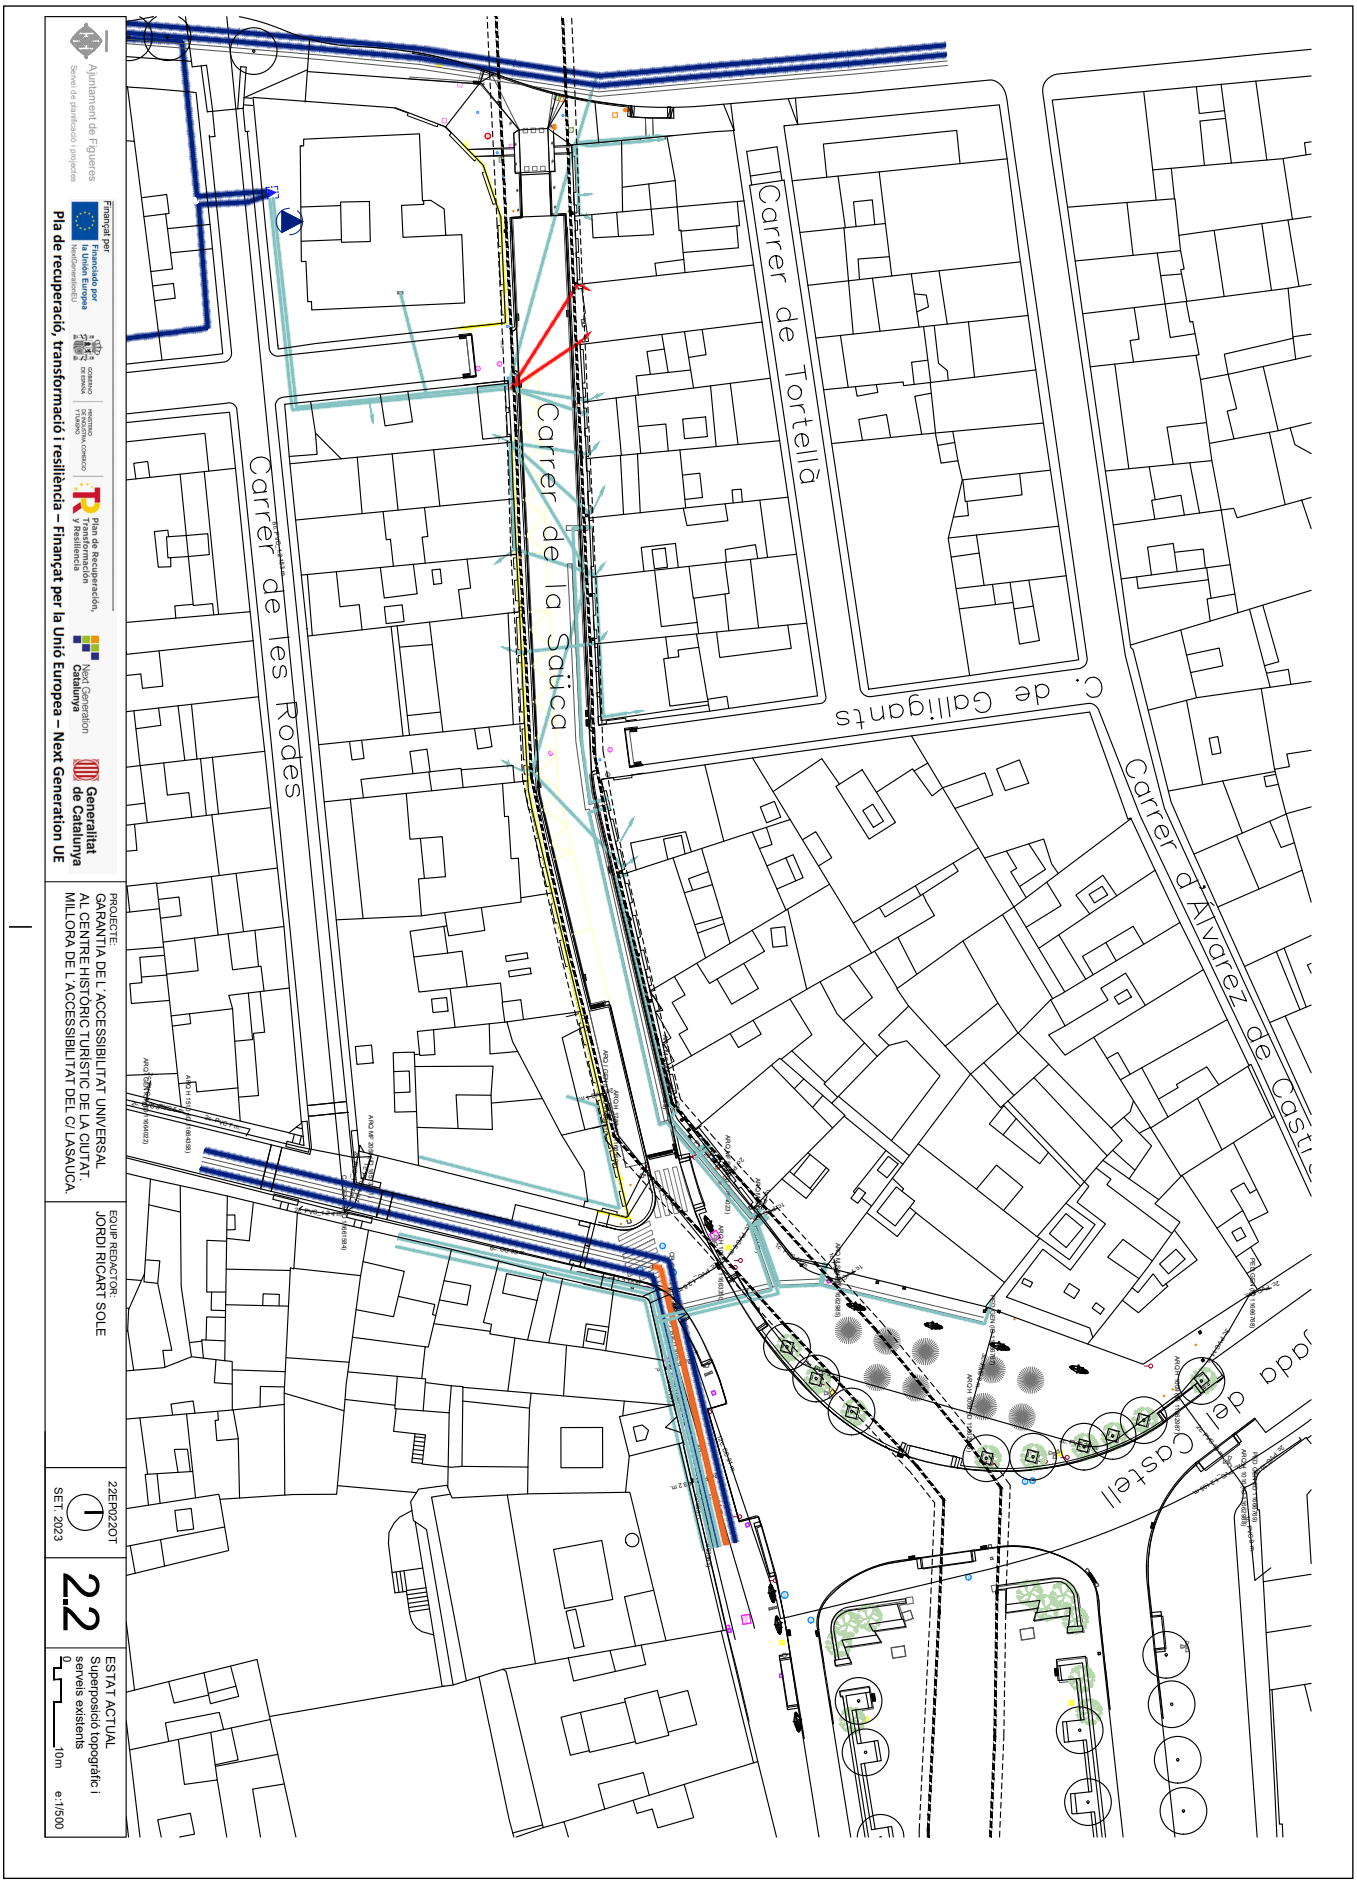

AJUNTAMENT DE FIGUERES
Aquest document és una còpia autèntica del document electrònic original.


DOCUMENT
Document annexat


ÒRGAN
Serveis Urbans

REFERÈNCIA
GSUR2022000211


SIGNATURES
1.- ALÍCIA VILA TORRENTS (SIG), 22/03/2024 09:20

Codi Segur de Verificació: 2bb27b2b-4f4c-4e36-b6d7-be6eac44ef69
Origen: Ciutadà
Identificador document original: ES_L01170669_2024_3943184
Data d'impressió: 02/04/2024 13:00:59
Pàgina 6 de 27

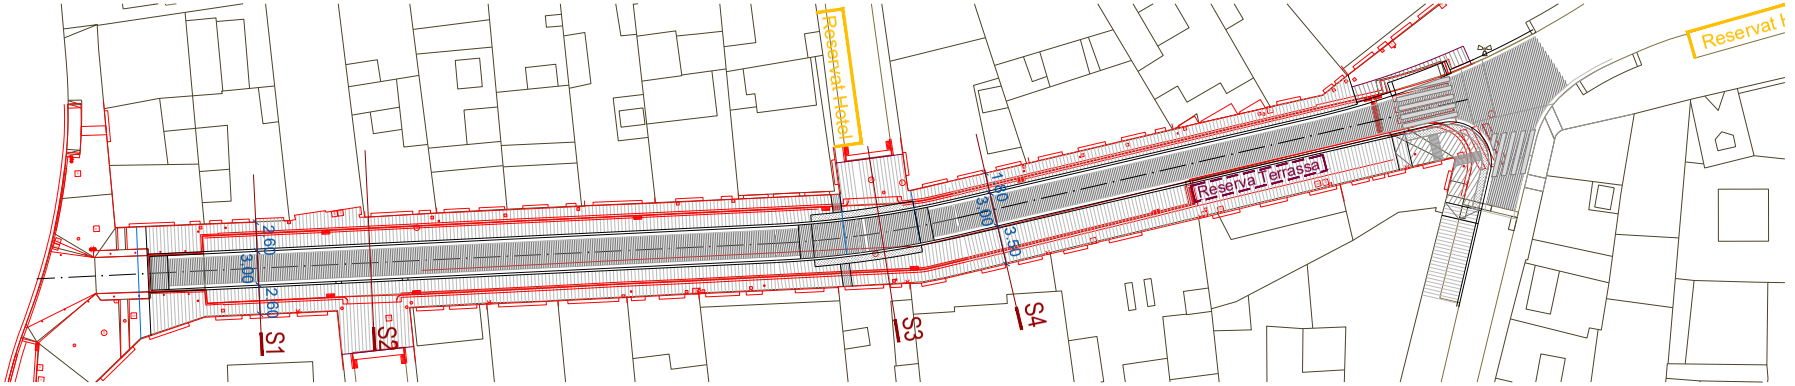


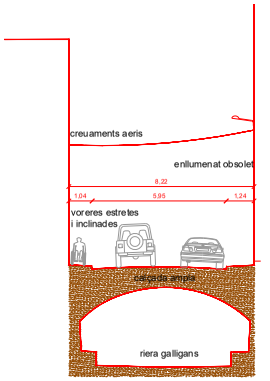


SECCIÓ S1. ESTAT ACTUAL

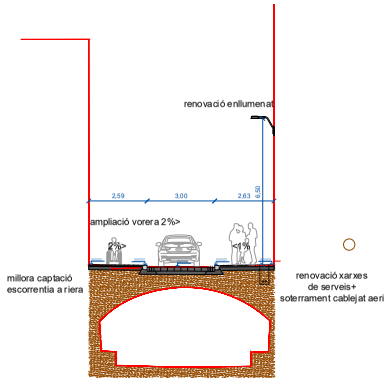


SECCIÓ S1. PROPOSTA

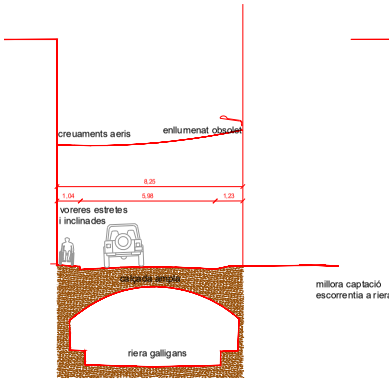


SECCIÓ S2. ESTAT ACTUAL

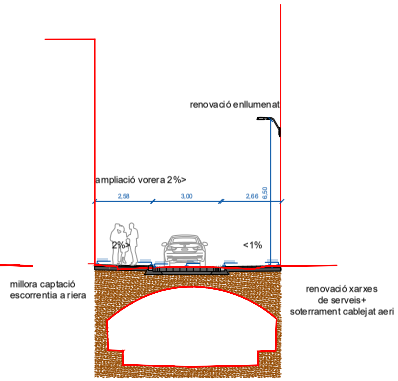


SECCIÓ S2. PROPOSTA

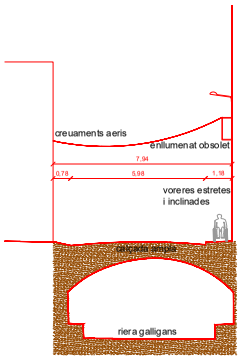


SECCIÓ S3. ESTAT ACTUAL

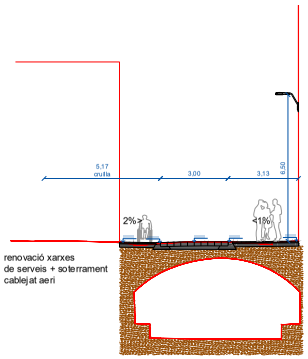

SECCIÓ S3. PROPOSTA

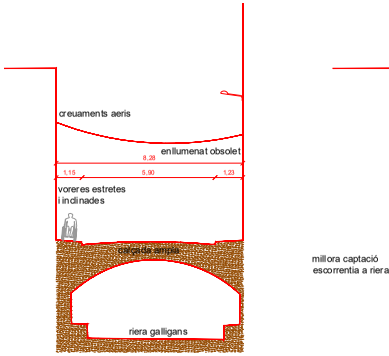

SECCIÓ S4. ESTAT ACTUAL

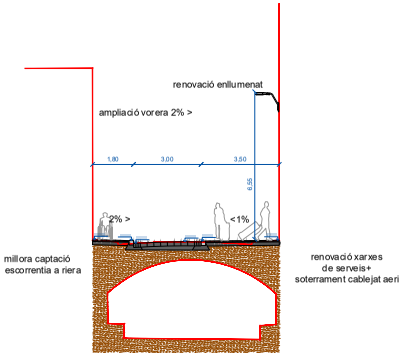

SECCIÓ S4. PROPOSTA

Ajuntament de Figueres
Servei de planificació i projectes

Finançat per
Financiado por la Unión Europea NextGenerationEU
Gobierno de España · Ministerio de Industria, Comercio y Turismo
Plan de Recuperación, Transformación y Resiliencia
Next Generation Catalunya
Generalitat de Catalunya

Pla de recuperació, transformació i resiliència – Finançat per la Unió Europea – Next Generation UE

PROJECTE:
GARANTIA DE L´ACCESSIBILITAT UNIVERSAL AL CENTRE HISTÒRIC TURÍSTIC DE LA CIUTAT. MILLORA DE L´ACCESSIBILITAT DEL C/ LASAUCA.

EQUIP REDACTOR:
JORDI RICART SOLE


22EP022OT
SET. 2023

3.1

GEOMETRIA
Planta alimetria i definició geomètrica
0 10m e:1/400

AJUNTAMENT DE FIGUERES
Aquest document és una còpia autèntica del document electrònic original.

AJUNTAMENT DE FIGUERES
Aquest document és una còpia autèntica del document electrònic original.

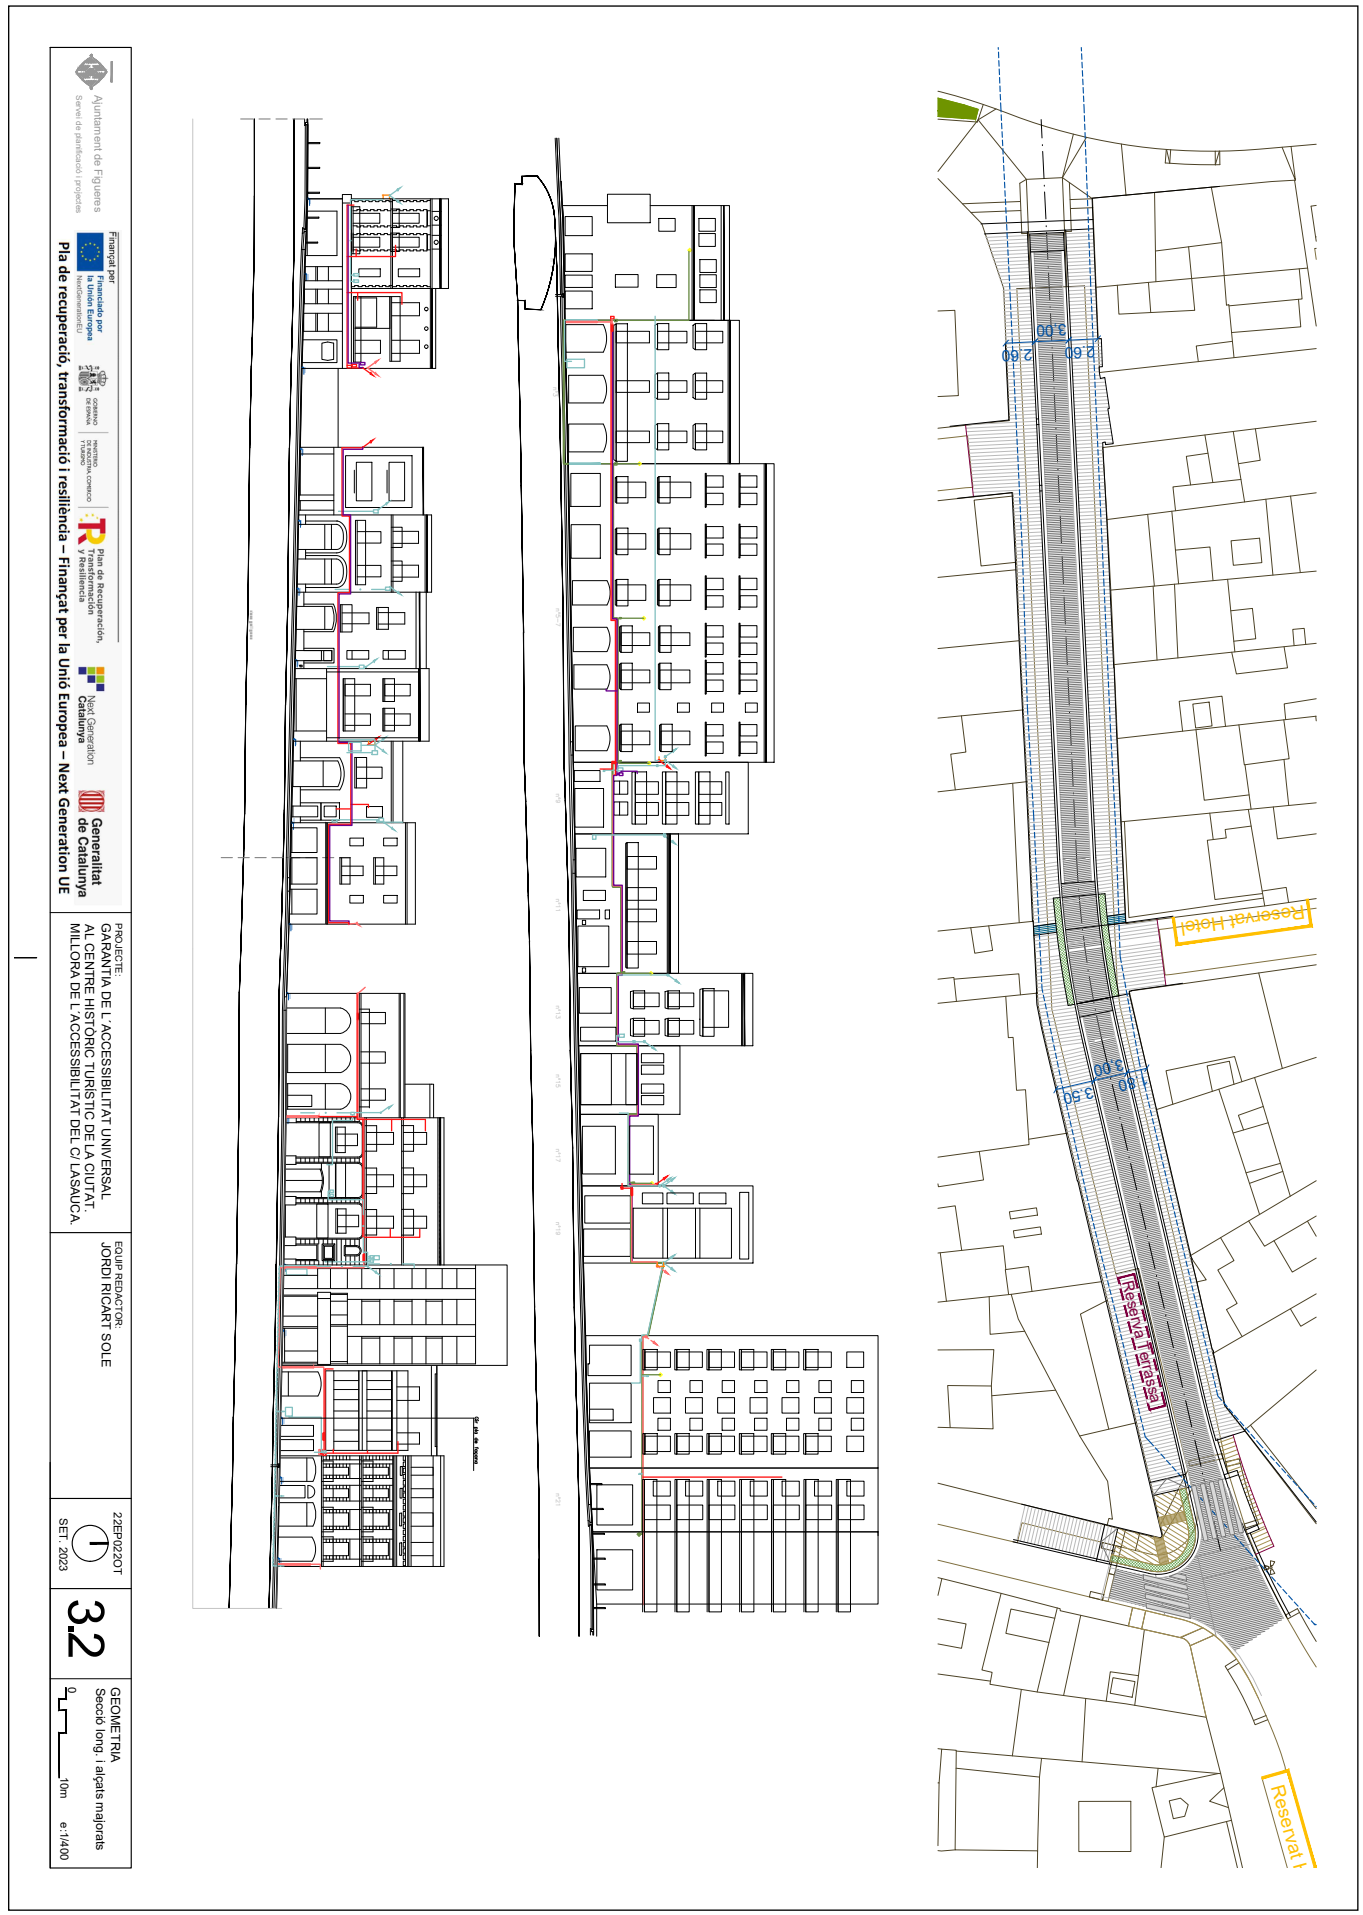


DOCUMENT
Document annexat


ÒRGAN
Serveis Urbans

REFERÈNCIA
GSUR2022000211

SIGNATURES
1.- ALÍCIA VILA TORRENTS (SIG), 22/03/2024 09:20

Codi Segur de Verificació: 2bb27b2b-4f4c-4e36-b6d7-be6eac44ef69
Origen: Ciutadà
Identificador document original: ES_L01170669_2024_3943184
Data d'impressió: 02/04/2024 13:00:59
Pàgina 8 de 27

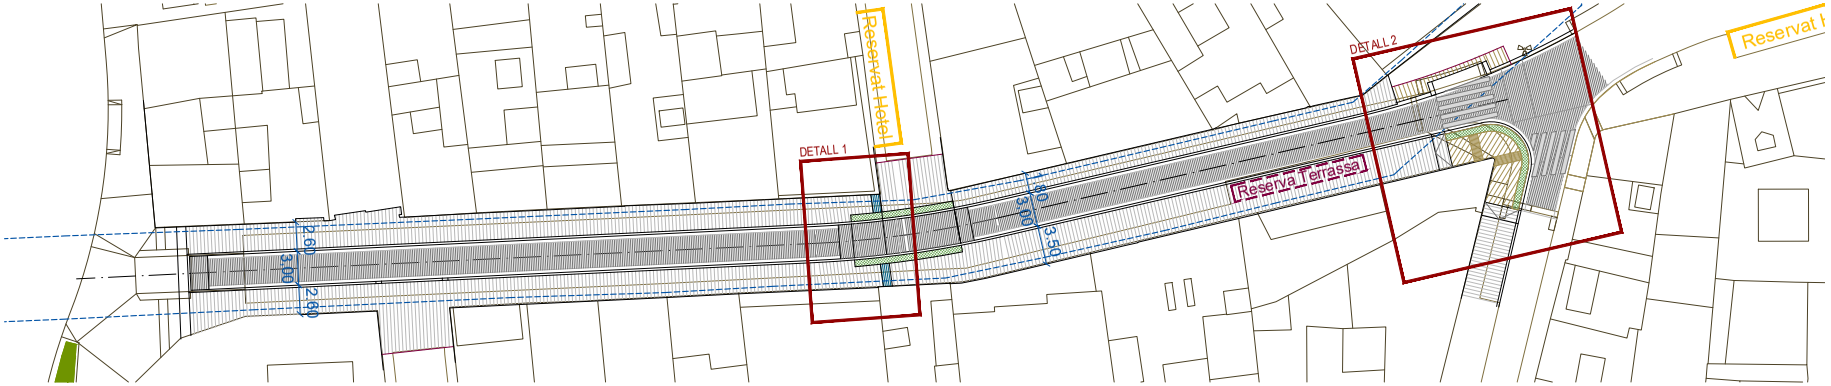

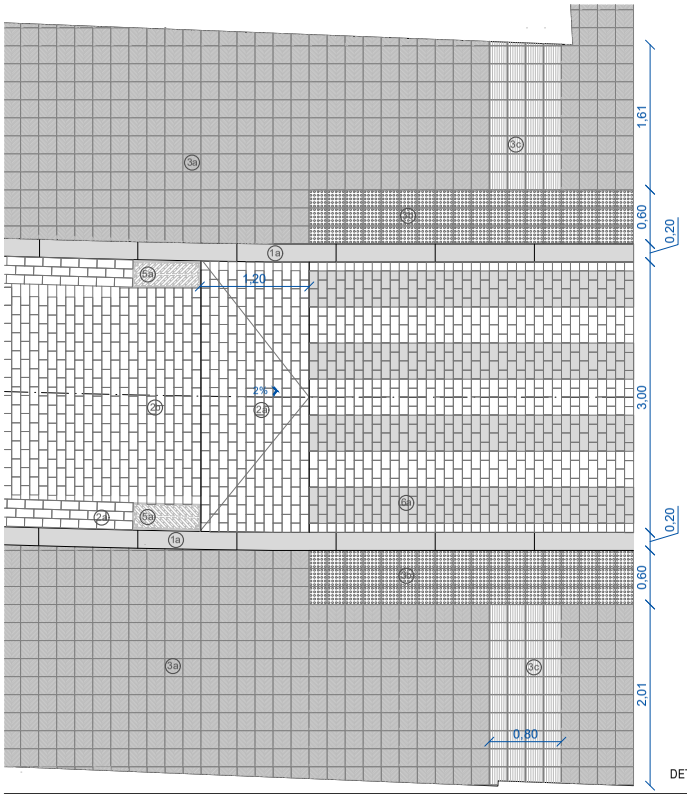

DETALL 1. DESENVOLUPAMENT PAVIMENTACIÓ

LLEGENDA

- 0a Base de formigó
- 0b Llosa de formigó armat de 20 cm de cantell
- 0c Subase de graves de 15 cm de gruix
- 1a Peça de vorada de granit de Lx20x25 cm, cantell vist matat, col·locada a testa amb junta seca
- 1b Peça de vorada de granit de Lx30x25 cm, cantell vist matat, col·locada a testa amb junta seca
- 2a Llamborda existent recuperat de 10x20x18cm
- 2b Llamborda existent. Treballs de manteniment
- 3a Paviment de panot espina de peix de 20x20x4 cm
- 3b Paviment de panot botons de 20x20x4 cm
- 3c Paviment de panot estirat de 20x20x4 cm
- 3d Paviment de pedra de figueres buixardada de 40x60x4 cm
- 3e Paviment de pedra de figueres buixardada de 40x60x4 cm rebaixada ratllada
- 3f Paviment de pedra de figueres buixardada de 40x60x4 cm rebaixada amb botons
- 4a Gg-60 Gual de granit vehicles, caps rodons
- 4b Gg-120 Gual de granit vianants, caps rodons
- 5a Reixa d'embornal abatible de fundició C-250 de 30x80x10 cm
- 5b Reixa contínua de fundició C-250 de Lx20 cm
- 6a Pintura Pas de vianants
- 7a Mobiliari urbà

Ajuntament de Figueres
Servei de planificació i projectes

Finançat per
Financiado por la Unión Europea NextGenerationEU
Gobierno de España · Ministerio de Industria, Comercio y Turismo
Plan de Recuperación, Transformación y Resiliencia
Next Generation Catalunya
Generalitat de Catalunya

Pla de recuperació, transformació i resiliència – Finançat per la Unió Europea – Next Generation UE

PROJECTE: GARANTIA DE L´ACCESSIBILITAT UNIVERSAL AL CENTRE HISTÒRIC TURÍSTIC DE LA CIUTAT. MILLORA DE L´ACCESSIBILITAT DEL C/ LASAUCA.	EQUIP REDACTOR: JORDI RICART SOLE	22EP022OT SET. 2023	4.1	GEOMETRIA Planta pavimentació. Detall 1	0 10m e:1/50

AJUNTAMENT DE FIGUERES
Aquest document és una còpia autèntica del document electrònic original.


DOCUMENT
Document annexat

ÒRGAN
Serveis Urbans

REFERÈNCIA
GSUR2022000211

SIGNATURES
1.- ALÍCIA VILA TORRENTS (SIG), 22/03/2024 09:20

Codi Segur de Verificació: 2bb27b2b-4f4c-4e36-b6d7-be6eac44ef69
Origen: Ciutadà
Identificador document original: ES_L01170669_2024_3943184
Data d'impressió: 02/04/2024 13:00:59
Pàgina 9 de 27

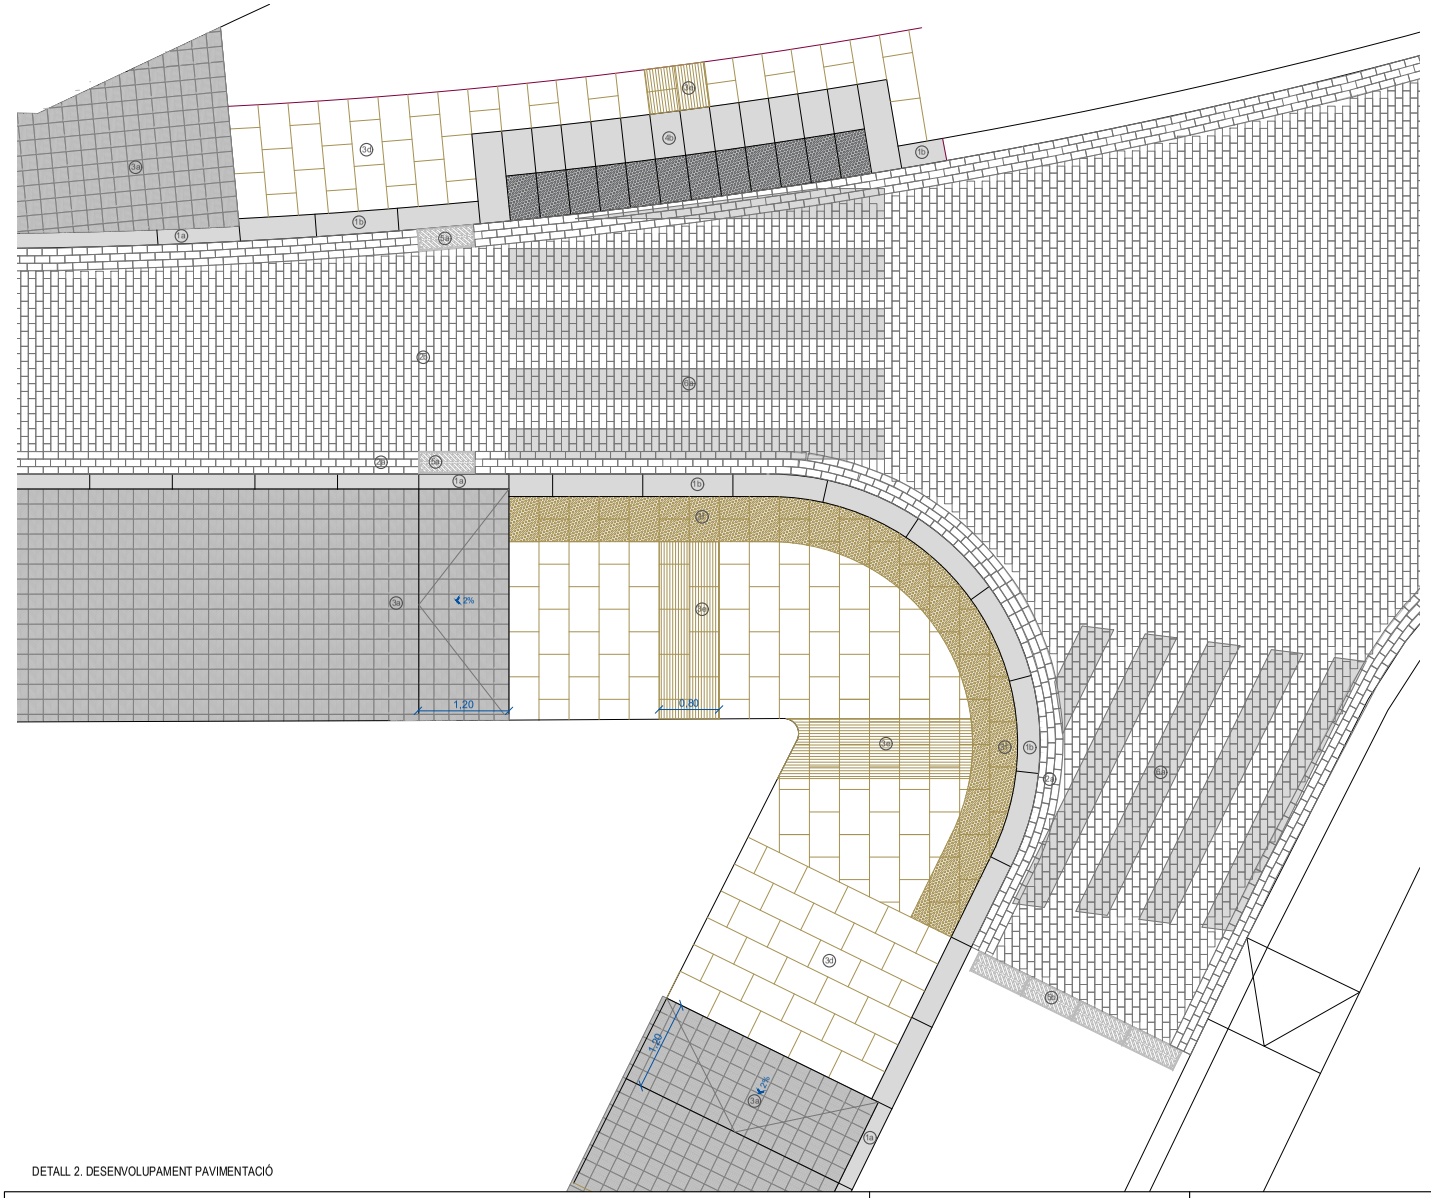

DETALL 2. DESENVOLUPAMENT PAVIMENTACIÓ



DETALL 2. Vista actual de la cantonada del Carrer Lasauca amb la Rambla



3f. Un altre mètode de resoldre els botons



3e. Exemple de rebaix quadrat

LLEGENDA

- 0a Base de formigó
- 0b Llosa de formigó armat de 20 cm de cantell
- 0c Subase de graves de 15 cm de gruix
- 1a Peça de vorada de granit de Lx20x25 cm, cantell vist matat, col·locada a testa amb junta seca
- 1b Peça de vorada de granit de Lx30x25 cm, cantell vist matat, col·locada a testa amb junta seca
- 2a Llamborda existent recuperat de 10x20x18cm
- 2b Llamborda existent. Treballs de manteniment
- 3a Paviment de panot espina de peix de 20x20x4 cm
- 3b Paviment de panot botons de 20x20x4 cm
- 3c Paviment de panot estirat de 20x20x4 cm
- 3d Paviment de pedra de figueres buixardada de 40x60x4 cm
- 3e Paviment de pedra de figueres buixardada de 40x60x4 cm rebaixada ratllada
- 3f Paviment de pedra de figueres buixardada de 40x60x4 cm rebaixada amb botons
- 4a Gg-60 Gual de granit vehicles, caps rodons
- 4b Gg-120 Gual de granit vianants, caps rodons
- 5a Reixa d'embornal abatible de fundició C-250 de 30x80x10 cm
- 5b Reixa continua de fundició C-250 de Lx20 cm
- 6a Pintura Pas de vianants
- 7a Mobiliari urbà

Ajuntament de Figueres
Servei de planificació i projectes

Finançat per
Financiado por la Unión Europea NextGenerationEU
Gobierno de España · Ministerio de Industria, Comercio y Turismo
Plan de Recuperación, Transformación y Resiliencia
Next Generation Catalunya
Generalitat de Catalunya

Pla de recuperació, transformació i resiliència – Finançat per la Unió Europea – Next Generation UE

PROJECTE:
GARANTIA DE L´ACCESSIBILITAT UNIVERSAL AL CENTRE HISTÒRIC TURÍSTIC DE LA CIUTAT. MILLORA DE L´ACCESSIBILITAT DEL C/ LASAUCA.

EQUIP REDACTOR:
JORDI RICART SOLE

22EP022OT
SET. 2023

4.2

GEOMETRIA
Planta pavimentació. Detall 2

0 10m e:1/50

AJUNTAMENT DE FIGUERES
Aquest document és una còpia autèntica del document electrònic original.


DOCUMENT
Document annexat


ÒRGAN
Serveis Urbans


REFERÈNCIA
GSUR2022000211

SIGNATURES
1.- ALÍCIA VILA TORRENTS (SIG), 22/03/2024 09:20

Codi Segur de Verificació: 2bb27b2b-4f4c-4e36-b6d7-be6eac44ef69
Origen: Ciutadà
Identificador document original: ES_L01170669_2024_3943184
Data d'impressió: 02/04/2024 13:00:59
Pàgina 10 de 27

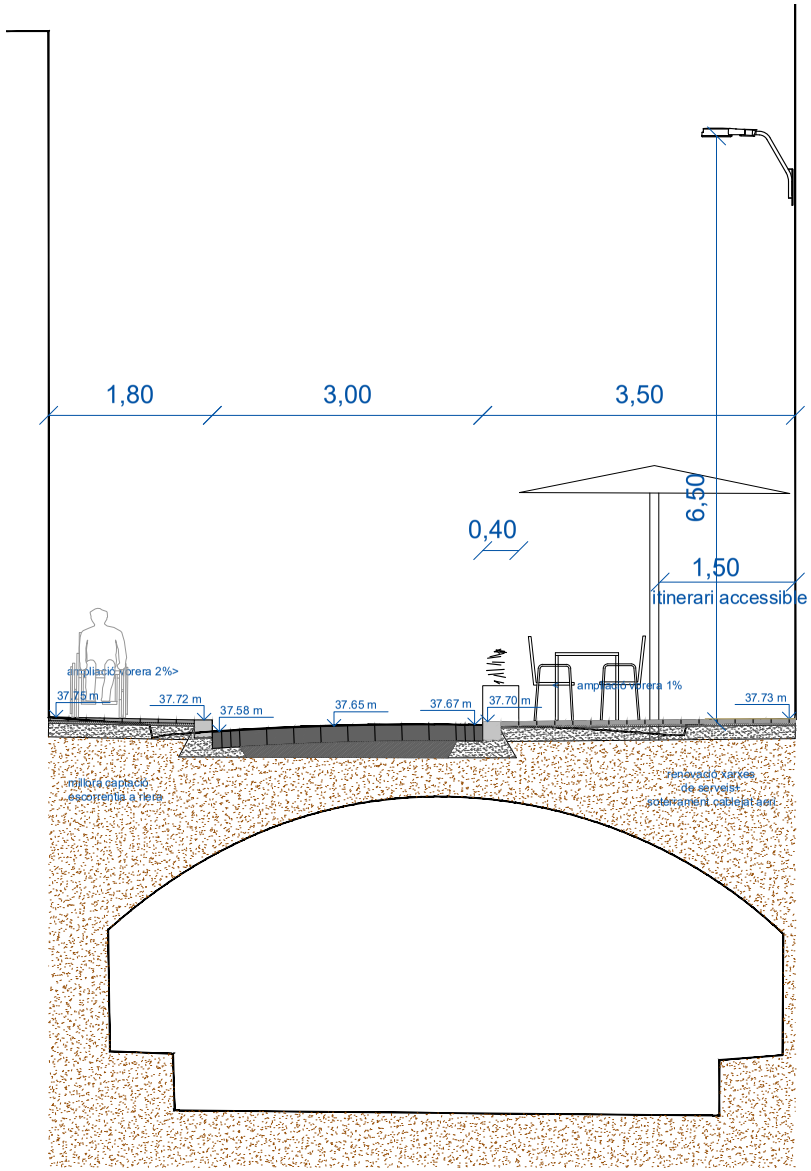

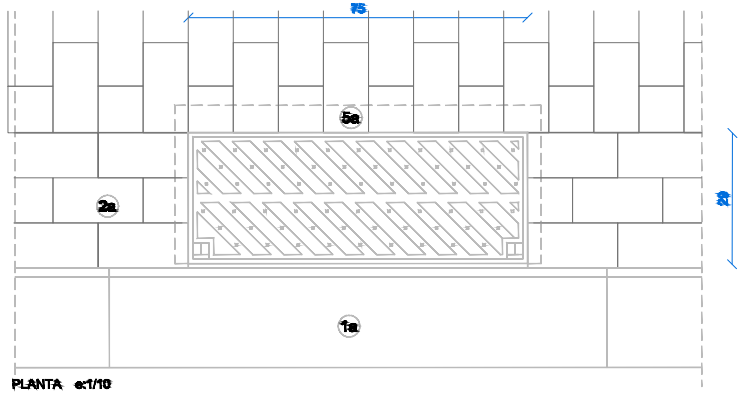

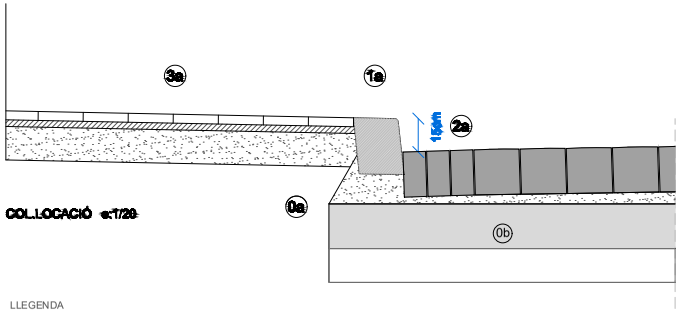

LLEGENDA

- 0a Base de formigó
- 0b Llosa de formigó armat de 20 cm de cantell
- 0c Subase de graves de 15 cm de gruix
- 1a Peça de vorada de granit de Lx20x25 cm, cantell vist matat, col·locada a testa amb junta seca
- 1b Peça de vorada de granit de Lx30x25 cm, cantell vist matat, col·locada a testa amb junta seca
- 2a Llamborda existent recuperat de 10x20x18cm
- 2b Llamborda existent. Treballs de manteniment
- 3a Paviment de panot espina de peix de 20x20x4 cm
- 3b Paviment de panot botons de 20x20x4 cm
- 3c Paviment de panot estirat de 20x20x4 cm
- 3d Paviment de pedra de figueres buixardada de 40x60x4 cm
- 3e Paviment de pedra de figueres buixardada de 40x60x4 cm rebaixada ratllada
- 3f Paviment de pedra de figueres buixardada de 40x60x4 cm rebaixada amb botons
- 4a Gg-60 Gual de granit vehicles, caps rodons
- 4b Gg-120 Gual de granit vianants, caps rodons
- 5a Reixa d'embornal abatible de fundició C-250 de 30x80x10 cm
- 5b Reixa continua de fundició C-250 de Lx20 cm
- 6a Pintura Pas de vianants
- 7a Mobiliari urbà

Ajuntament de Figueres
Servei de planificació i projectes

Finançat per
Financiado por la Unión Europea NextGenerationEU
Plan de Recuperación, Transformación y Resiliencia
Next Generation Catalunya
Generalitat de Catalunya

Pla de recuperació, transformació i resiliència – Finançat per la Unió Europea – Next Generation UE

PROJECTE:
GARANTIA DE L´ACCESSIBILITAT UNIVERSAL AL CENTRE HISTÒRIC TURÍSTIC DE LA CIUTAT.
MILLORA DE L´ACCESSIBILITAT DEL C/ LASAUCA.

EQUIP REDACTOR:
JORDI RICART SOLE

22EP022OT
SET. 2023

4.3

GEOMETRIA
Secció pavimentació

0 10m e:1/50

AJUNTAMENT DE FIGUERES
Aquest document és una còpia autèntica del document electrònic original.


DOCUMENT
Document annexat

ÒRGAN
Serveis Urbans

REFERÈNCIA
GSUR2022000211

SIGNATURES
1.- ALÍCIA VILA TORRENTS (SIG), 22/03/2024 09:20

Codi Segur de Verificació: 2bb27b2b-4f4c-4e36-b6d7-be6eac44ef69
Origen: Ciutadà
Identificador document original: ES_L01170669_2024_3943184
Data d'impressió: 02/04/2024 13:00:59
Pàgina 11 de 27

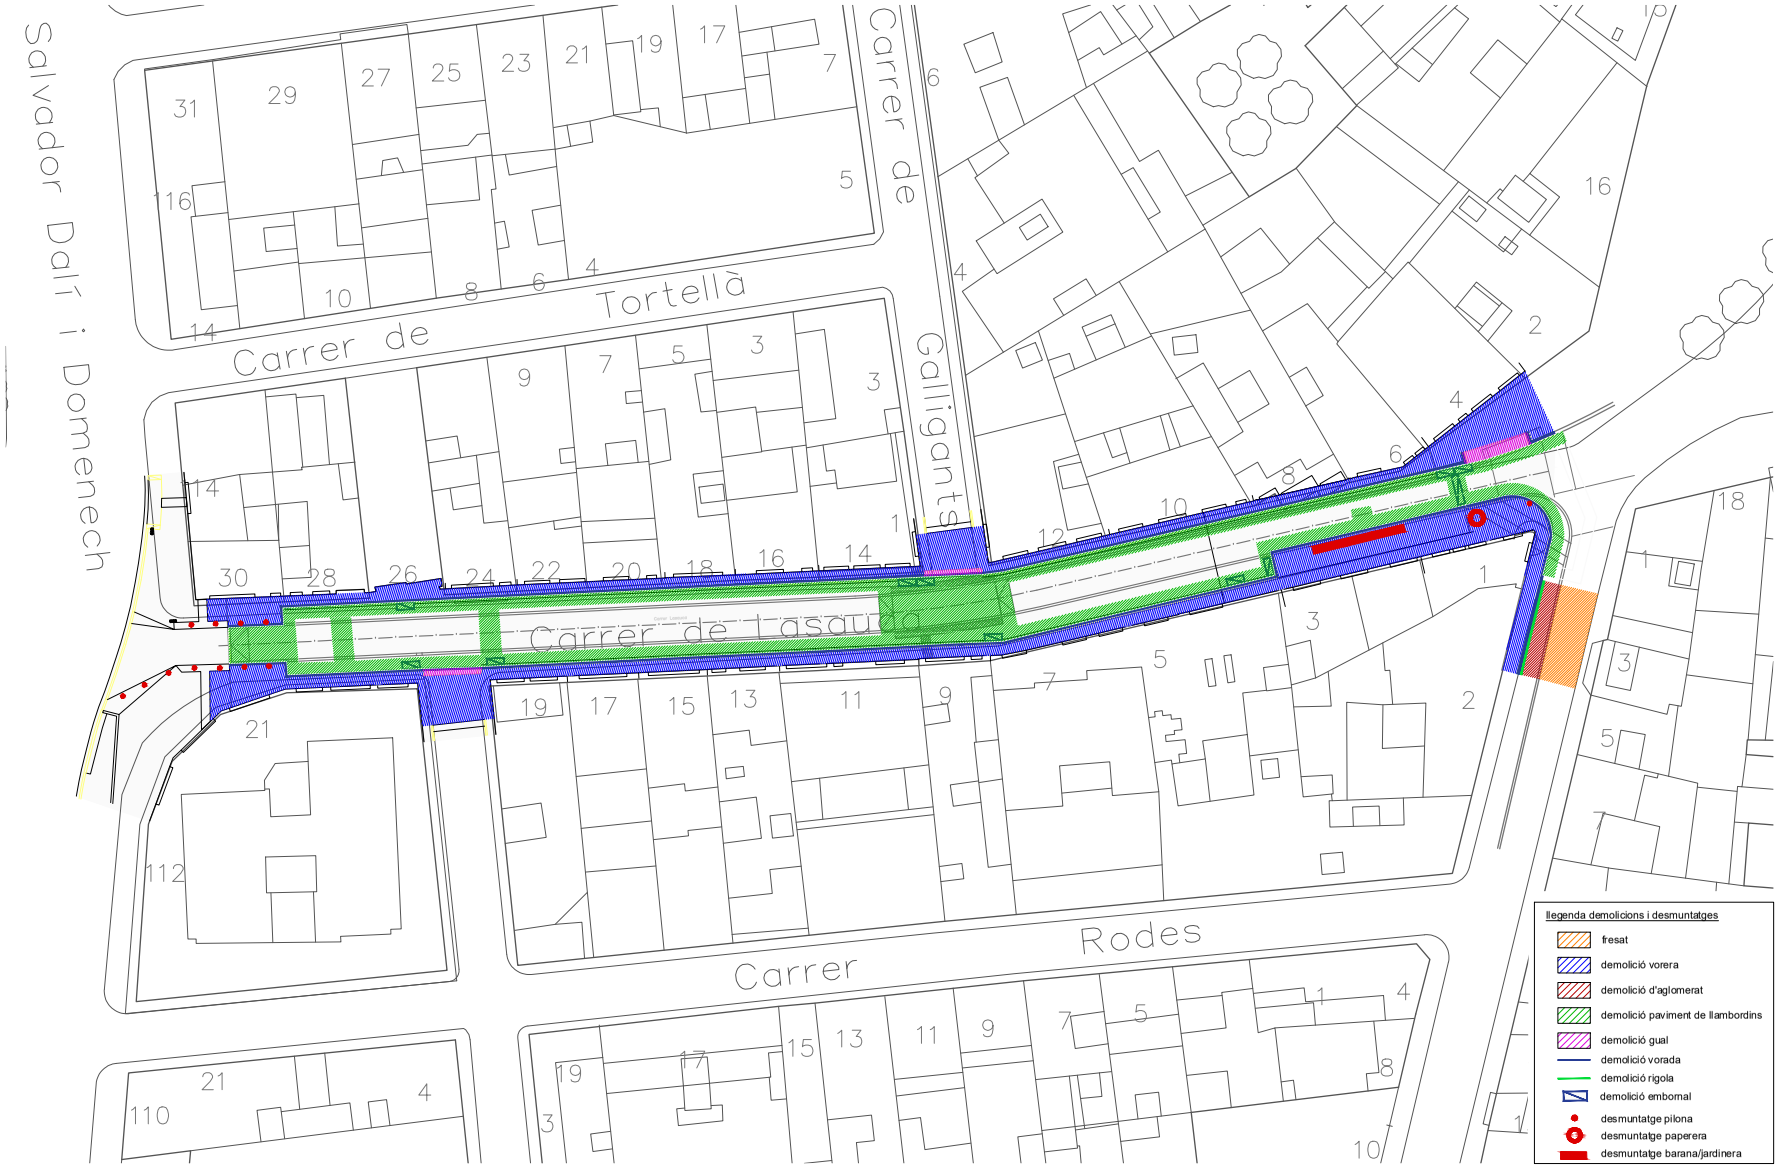

Ajuntament de Figueres
Servei de planificació i projectes

Finançat per
Financiado por la Unión Europea NextGenerationEU
Plan de Recuperación, Transformación y Resiliencia
Next Generation Catalunya
Generalitat de Catalunya

Pla de recuperació, transformació i resiliència – Finançat per la Unió Europea – Next Generation UE

PROJECTE:
GARANTIA DE L´ACCESSIBILITAT UNIVERSAL AL CENTRE HISTÒRIC TURÍSTIC DE LA CIUTAT. MILLORA DE L´ACCESSIBILITAT DEL C/ LASAUCA.


EQUIP REDACTOR:
JORDI RICART SOLE

22EP022OT
SET. 2023

4


DE;MOLICIONS
0 20m e:1/400

AJUNTAMENT DE FIGUERES
Aquest document és una còpia autèntica del document electrònic original.

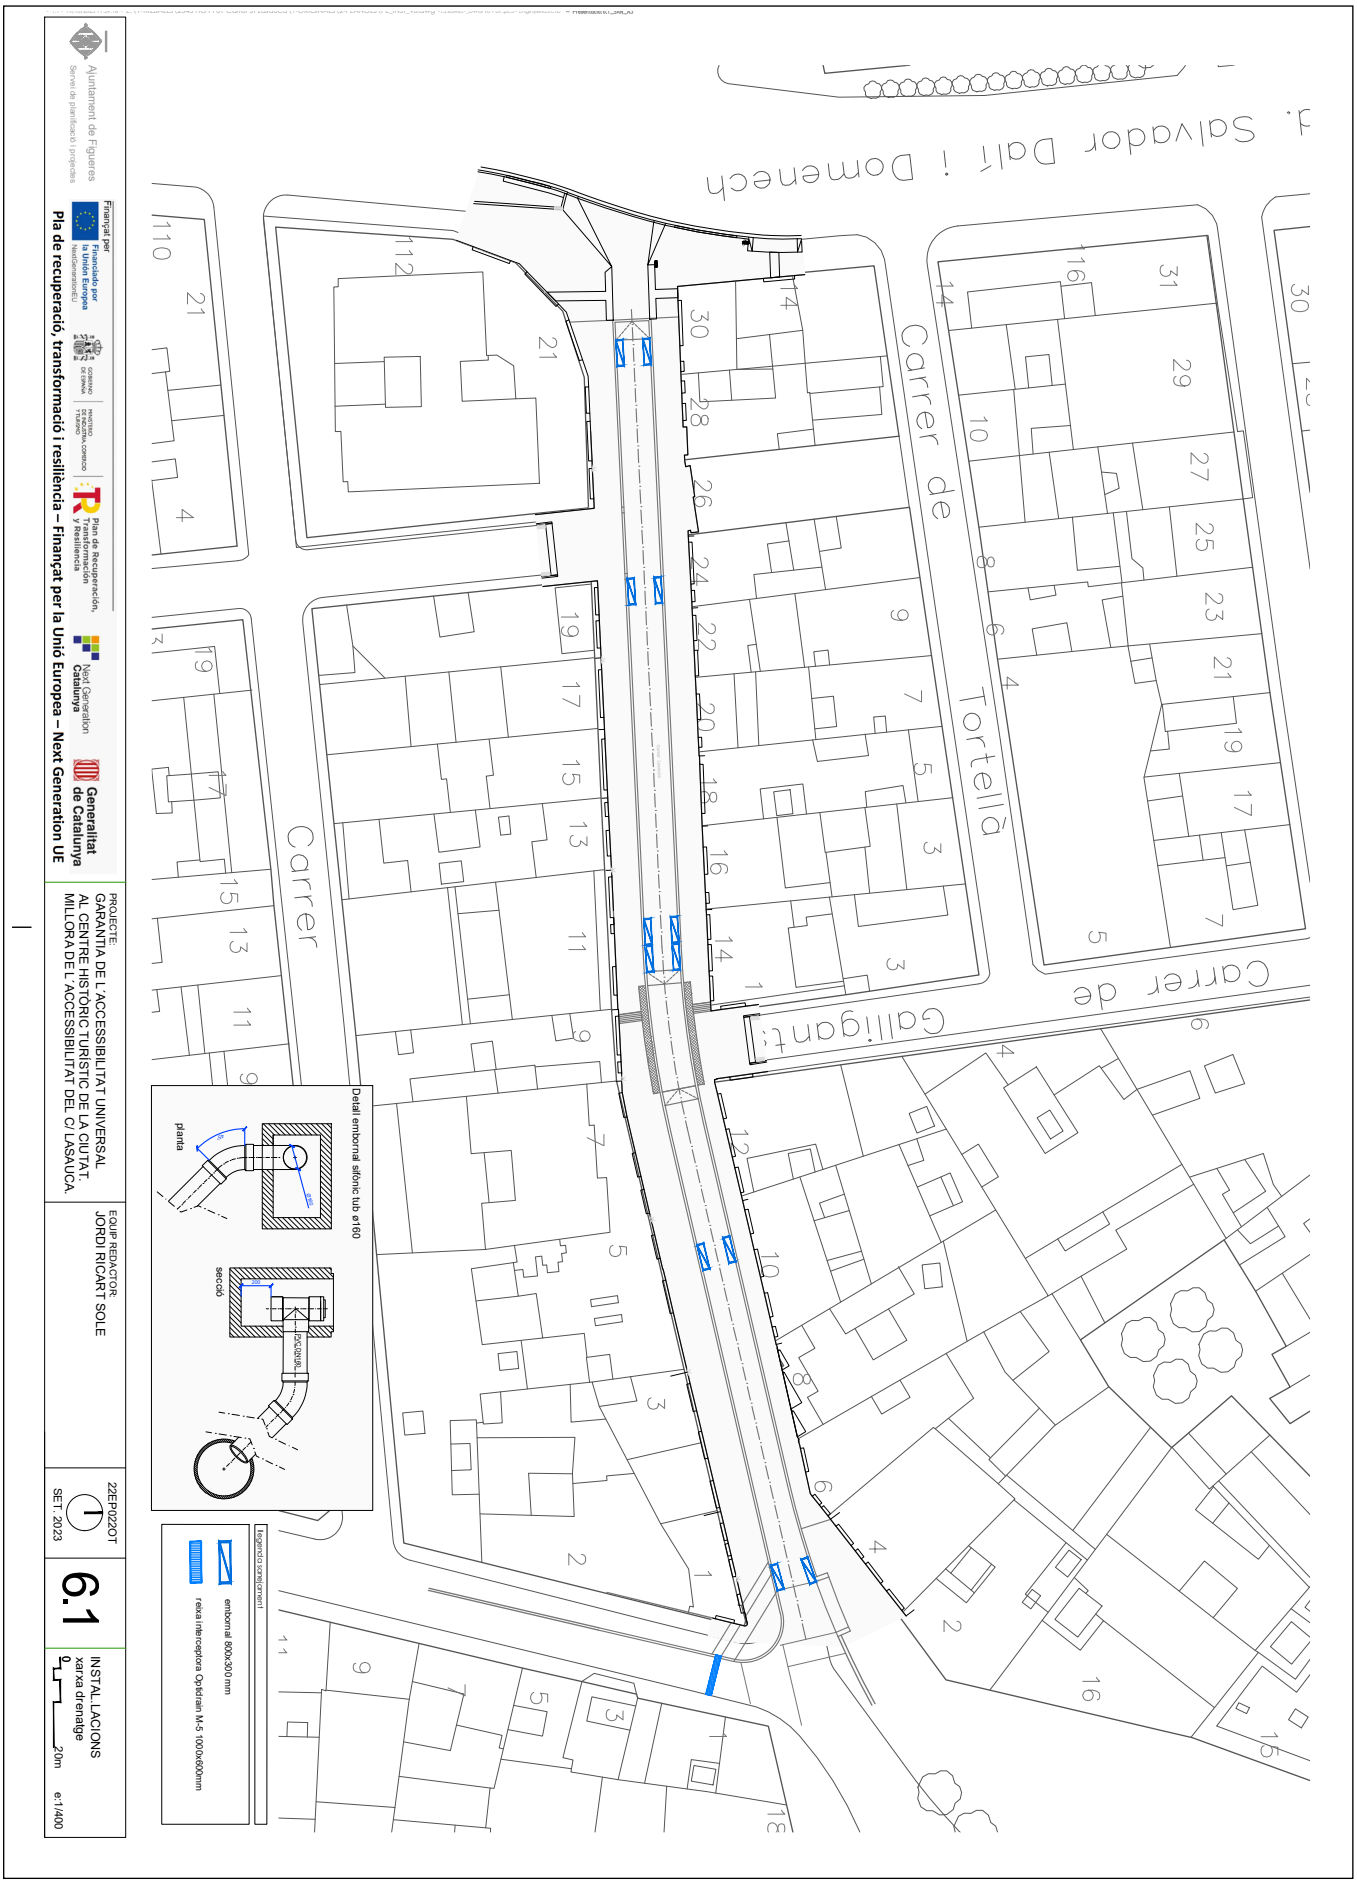

AJUNTAMENT DE FIGUERES
Aquest document és una còpia autèntica del document electrònic original.

AJUNTAMENT DE FIGUERES
Aquest document és una còpia autèntica del document electrònic original.

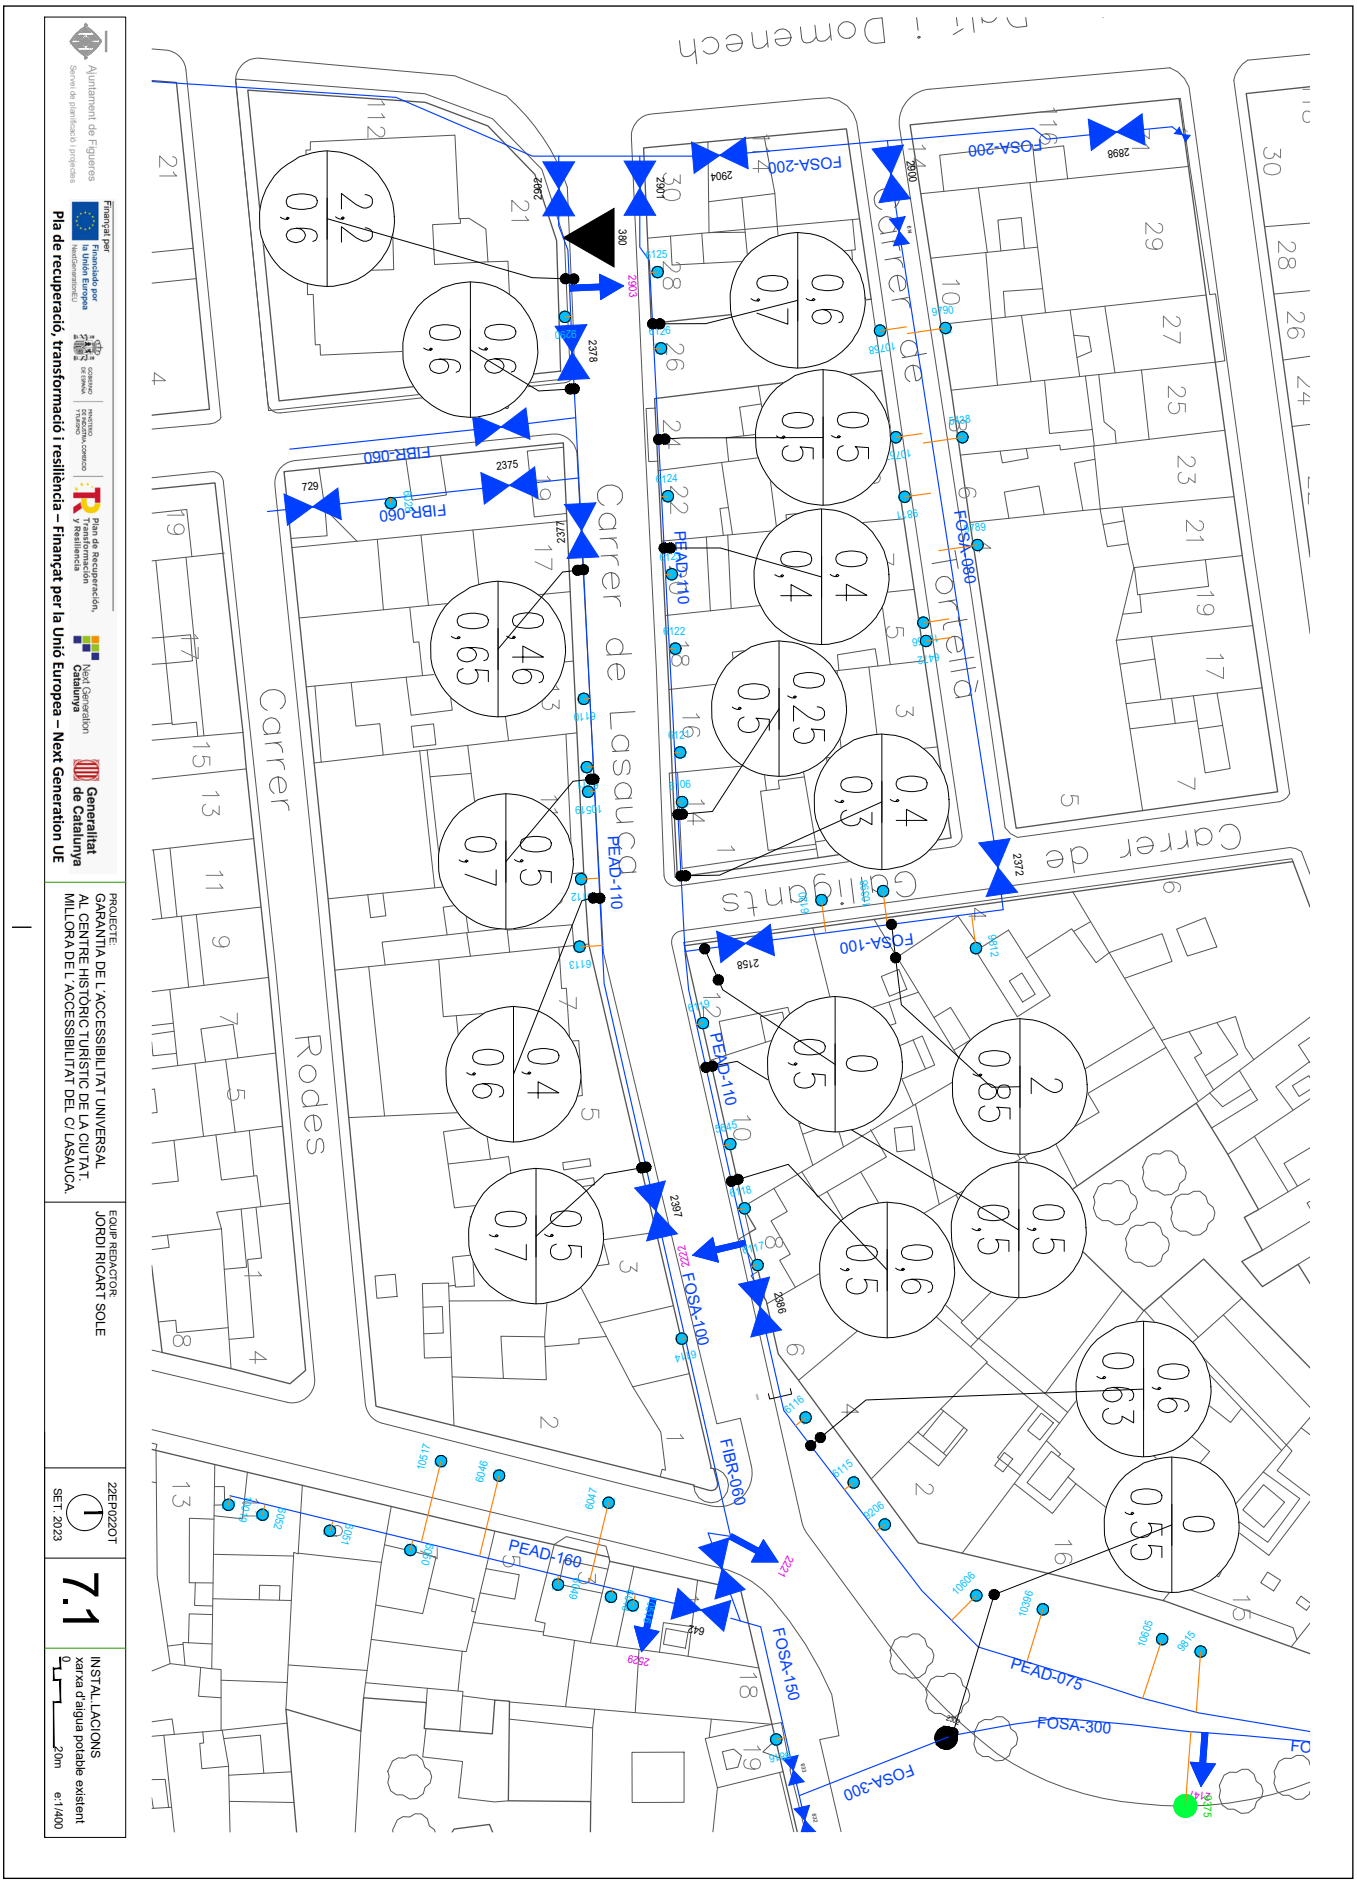


DOCUMENT
Document annexat

ÒRGAN
Serveis Urbans

REFERÈNCIA
GSUR2022000211

SIGNATURES
1.- ALÍCIA VILA TORRENTS (SIG), 22/03/2024 09:20

Codi Segur de Verificació: 2bb27b2b-4f4c-4e36-b6d7-be6eac44ef69
Origen: Ciutadà
Identificador document original: ES_L01170669_2024_3943184
Data d'impressió: 02/04/2024 13:00:59
Pàgina 14 de 27

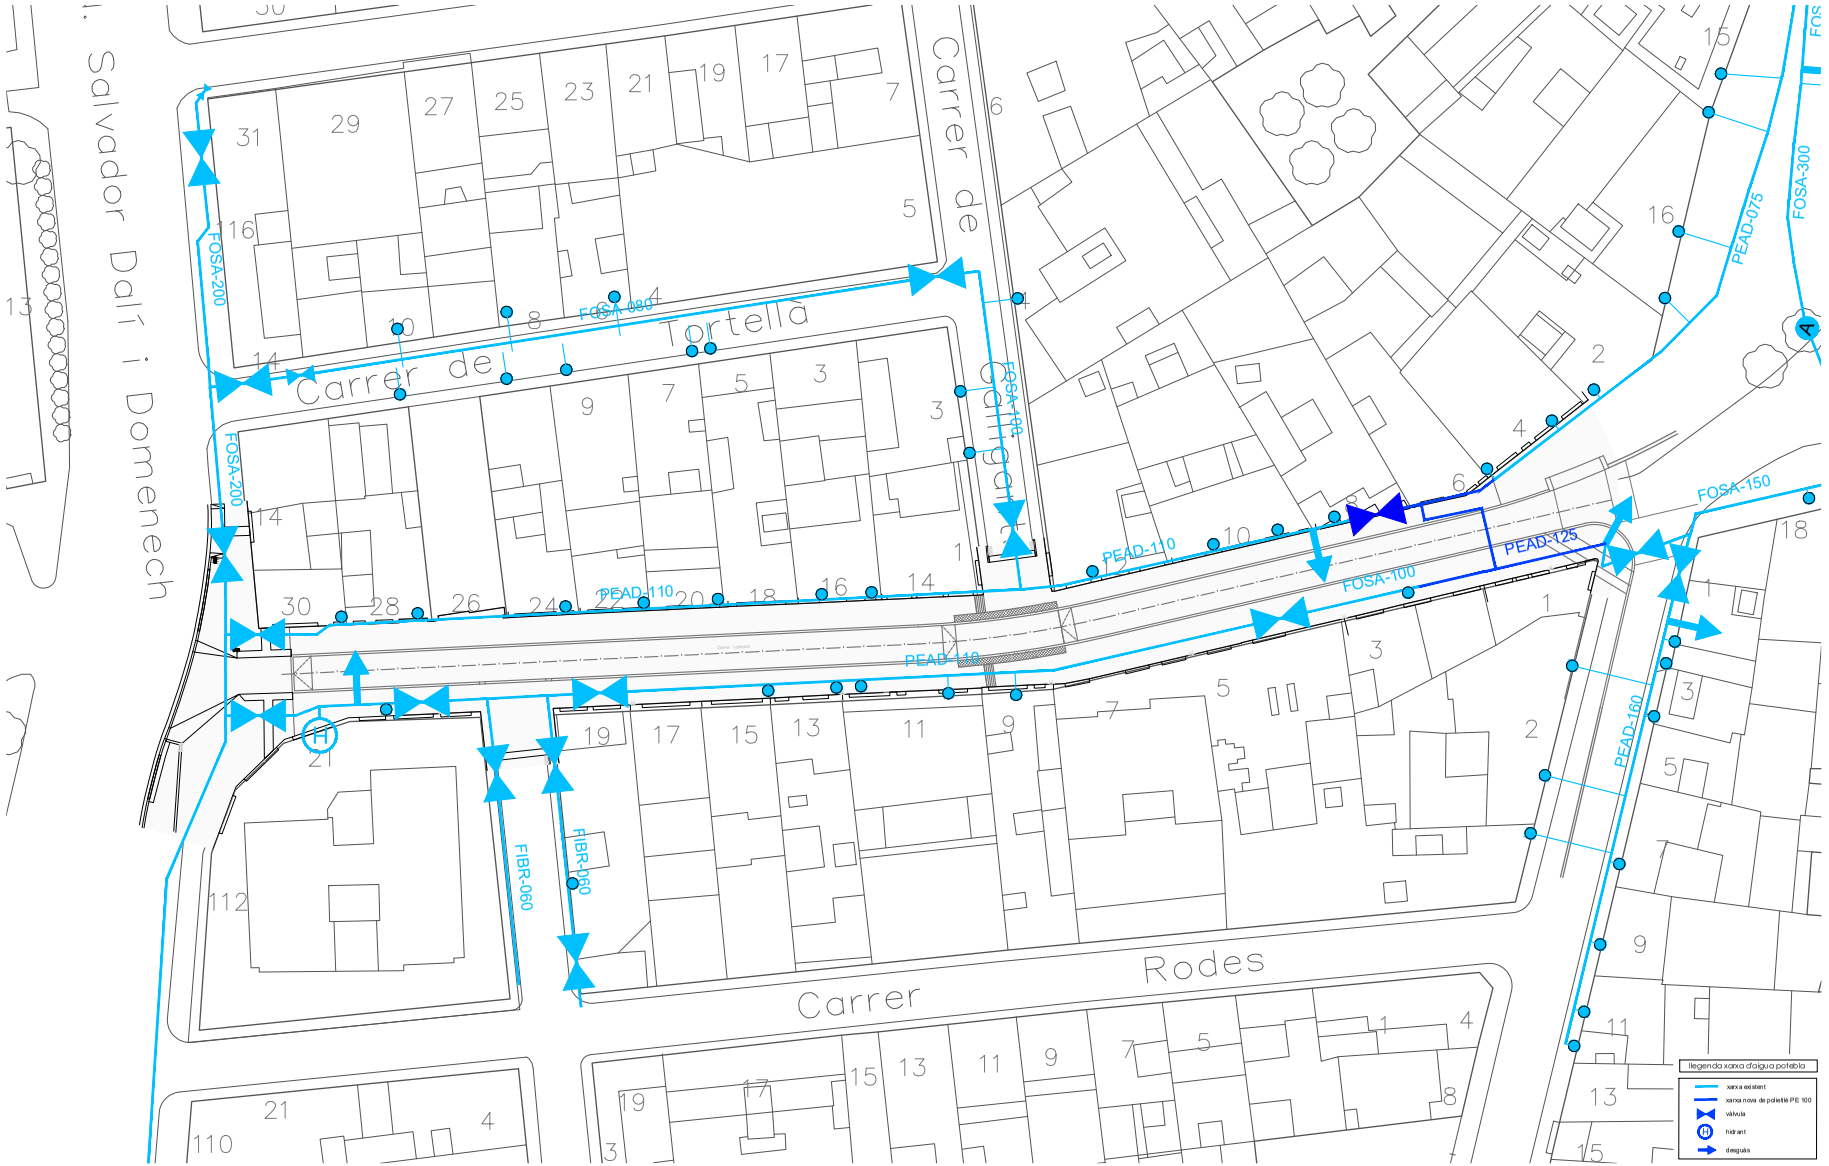

Ajuntament de Figueres
Servei de planificació i projectes

Finançat per
Financiado por la Unión Europea NextGenerationEU
Gobierno de España · Ministerio de Industria, Comercio y Turismo
Plan de Recuperación, Transformación y Resiliencia
Next Generation Catalunya
Generalitat de Catalunya

Pla de recuperació, transformació i resiliència – Finançat per la Unió Europea – Next Generation UE

PROJECTE:
GARANTIA DE L´ACCESSIBILITAT UNIVERSAL AL CENTRE HISTÒRIC TURÍSTIC DE LA CIUTAT. MILLORA DE L´ACCESSIBILITAT DEL C/ LASAUCA.

EQUIP REDACTOR:
JORDI RICART SOLE

22EP022OT
SET. 2023

7.2

INSTAL.LACIONS
proposta xarxa d'aigua potable
0 20m e:1/400

AJUNTAMENT DE FIGUERES
Aquest document és una còpia autèntica del document electrònic original.


DOCUMENT
Document annexat

ÒRGAN
Serveis Urbans

REFERÈNCIA
GSUR2022000211

SIGNATURES
1.- ALÍCIA VILA TORRENTS (SIG), 22/03/2024 09:20

Codi Segur de Verificació: 2bb27b2b-4f4c-4e36-b6d7-be6eac44ef69
Origen: Ciutadà
Identificador document original: ES_L01170669_2024_3943184
Data d'impressió: 02/04/2024 13:00:59
Pàgina 15 de 27

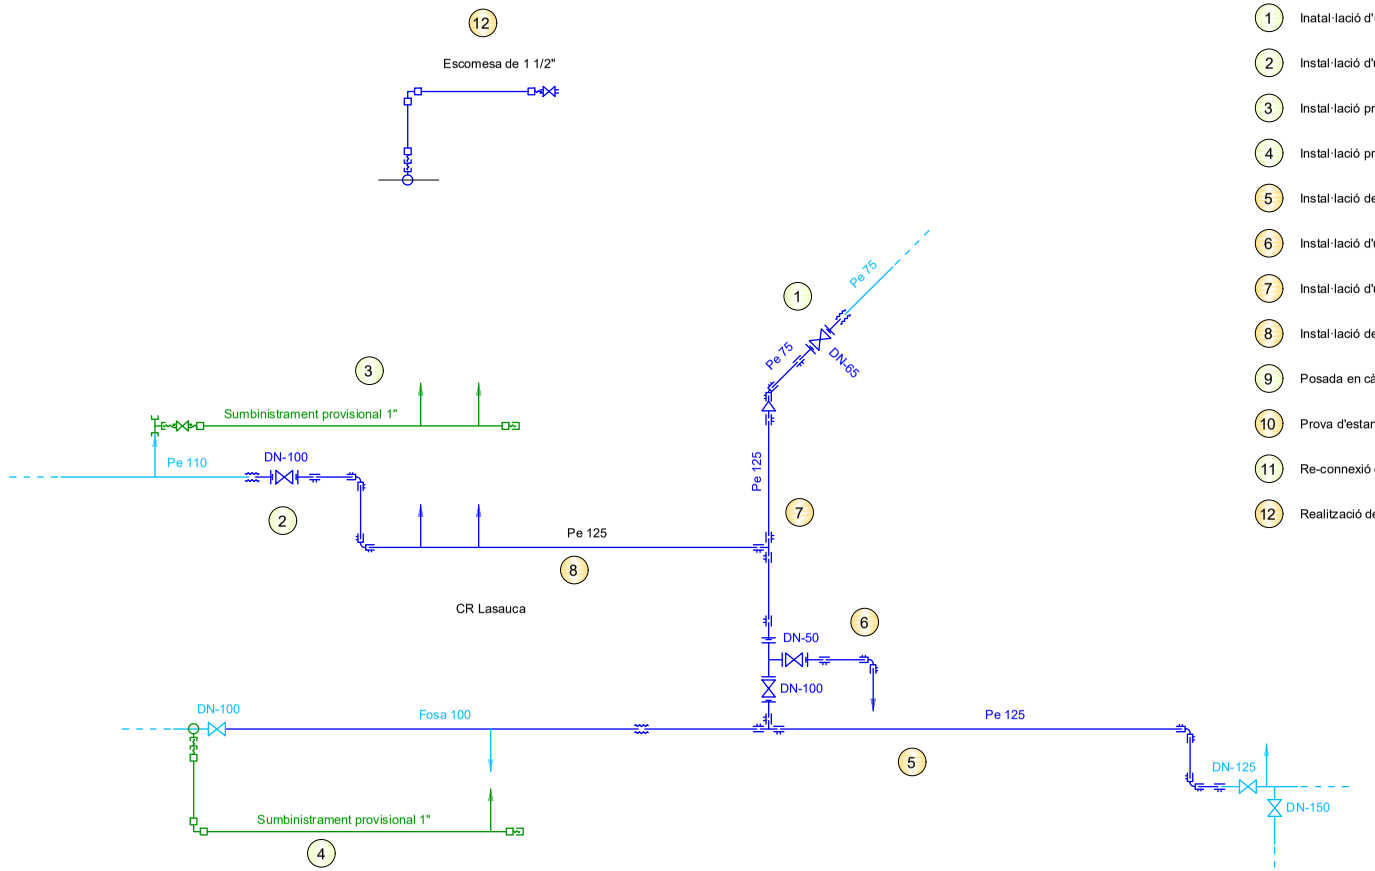

1. Inatal·lació d'una vàlvula DN-65 davant del núm. 4
2. Instal·lació d'una vàlvula DN-100 davant del núm. 10
3. Instal·lació provisional per dues escomeses (num. 6, 8 i 10)
4. Instal·lació provisional per l'escomesa del núm. 3
5. Instal·lació de canonada Pe 125 a la vorera sud
6. Instal·lació d'una descàrrega DN-2"
7. Instal·lació d'un creuament amb canonada Pe 125
8. Instal·lació de canonada Pe 125 a part nord
9. Posada en càrrega de la xarxa
10. Prova d'estanquitat i pressió. Neteja i desinfecció de la canonada
11. Re-connexió d'escomeses a la nova xarxa
12. Realització de 3 escomeses de 1 1/2"

llegenda xarxa d'aigua potebla

- xarxa existent
- xarxa nova de polietilè PE 100
- xarxa provisional
- vàlvula
- hidrant
- desguàs
- unió universal
- maneguet electrosoldable
- unió gibault
- vàlvula de comporta
- reducció
- te
- porta-brida i brida
- hidrant H-100
- ancoratge

Ajuntament de Figueres
Servei de planificació i projectes

Finançat per
Financiado por la Unión Europea NextGenerationEU
Plan de Recuperación, Transformación y Resiliencia
Next Generation Catalunya
Generalitat de Catalunya

Pla de recuperació, transformació i resiliència – Finançat per la Unió Europea – Next Generation UE

PROJECTE:
GARANTIA DE L´ACCESSIBILITAT UNIVERSAL AL CENTRE HISTÒRIC TURÍSTIC DE LA CIUTAT. MILLORA DE L´ACCESSIBILITAT DEL C/ LASAUCA.

EQUIP REDACTOR:
JORDI RICART SOLE

22EP022OT
SET. 2023

7.3

INSTAL.LACIONS
esquema xarxa d'aigau potable
0 20m e:1/400

AJUNTAMENT DE FIGUERES
Aquest document és una còpia autèntica del document electrònic original.

DOCUMENT
Document annexat

ÒRGAN
Serveis Urbans


REFERÈNCIA
GSUR2022000211

SIGNATURES
1.- ALÍCIA VILA TORRENTS (SIG), 22/03/2024 09:20

Codi Segur de Verificació: 2bb27b2b-4f4c-4e36-b6d7-be6eac44ef69
Origen: Ciutadà
Identificador document original: ES_L01170669_2024_3943184
Data d'impressió: 02/04/2024 13:00:59
Pàgina 16 de 27

VÀLVULA DE COMPORTA SOTERRADA DE TANCAMENT ELÀSTIC

PN-10/16 / DN-40/300

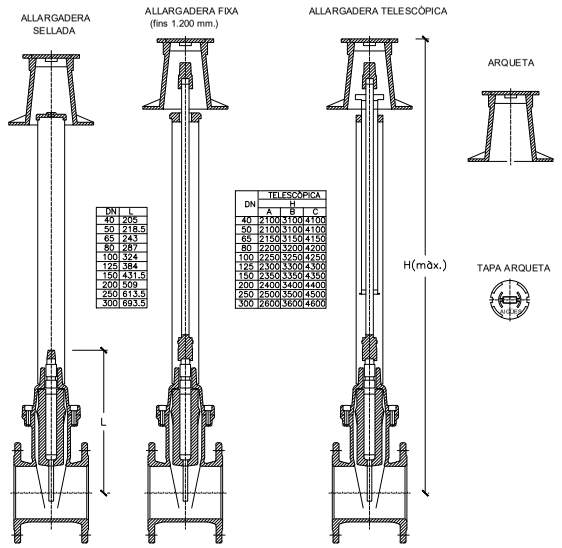


DN	L
40	205
50	218,5
65	243
80	287
100	324
125	384
150	431,5
200	509
250	613,5
300	693,5

DN	TELESCÒPICA		
	A	B	C
40	2100	3100	4100
50	2100	3100	4100
65	2150	3150	4150
80	2200	3200	4200
100	2250	3250	4250
125	2300	3300	4300
150	2350	3350	4350
200	2400	3400	4400
250	2500	3500	4500
300	2600	3600	4600


s/e

RASA SOBRE CALÇADA

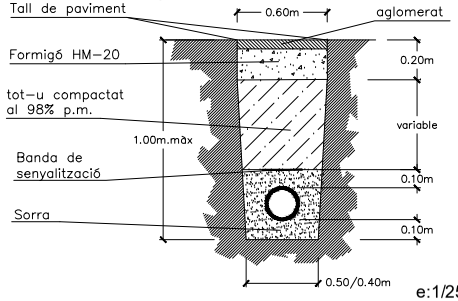


e:1/25

DETALL SOBRE VORERA

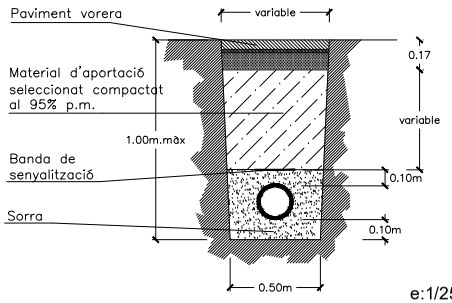

e:1/25

ANCORATGES

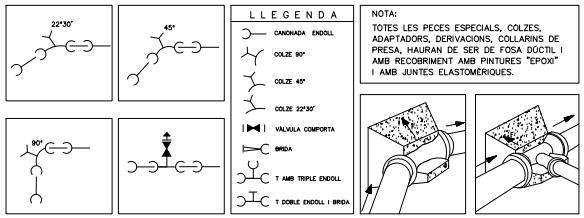

NOTA:
TOTES LES PECES ESPECIALS, COLZES, ADAPTADORS, DERIVACIONS, COLLARINS DE PRESA, HAURAN DE SER DE FOSA DÚCTIL I AMB RECOBRIMENT AMB PINTURES "EPOXI" I AMB JUNTES ELASTOMÈRIQUES.

QUADRE DE VOLUMS DE FORMIGÓ PER CANONADES DE ø 125 mm

PRESSIÓ kg/cm2	COLZES			PRESSIÓ kg/cm2	UNIÓ "T" ø Sortides	
	90°	45°	22° 30'		100	80
5	0,30	0,15	0,08	5	0,08	0,04
10	0,60	0,30	0,16	10	0,16	0,08
15	0,90	0,45	0,24	15	0,24	0,12


QUADRE DE VOLUMS DE FORMIGÓ PER CANONADES DE ø CANONADES DE ø 160 I 200 mm

PRESSIÓ kg/cm2	COLZES			PRESSIÓ kg/cm2	UNIÓ "T" ø Sortides	
	90°	45°	22° 30'		100	80
5	0,80	0,40	0,20	5	0,20	0,10
10	1,60	0,80	0,40	10	0,40	0,20
15	–	–	–	15	–	–

s/e

CANONADA TIPUS DE POLIETILE, PE - AD

MIDES EN MM

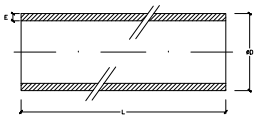


POLIETILÈ D'ALTA DENSITAT PE-100 A 10 Atmosferes				
DIAMETRE EXTERIOR D (mm)	ESPESOR MÍNIMO E (mm)	ø INTERIOR	LONGITUD L (m)	PES Kg/M
50	3,0	44,0	100	0,45
63	3,8	55,4	100	0,72
75	4,5	66,0	100	1,01
90	5,4	79,2	100	1,45
110	6,6	96,8	50	2,16
125	7,4	110,2	6/12	2,76
140	8,3	123,4	6/12	3,46
160	9,5	141,0	6/12	4,51
180	10,7	158,6	6/12	5,71
200	11,9	176,2	6/12	7,05
250	14,8	220,4	6/12	10,94

s/e

VÀLVULA COMPORTA

DN	DIN 2531 PN-6				
	D	K	G	h	N°xd
40	130	100	80	16	4 x 14
50	140	110	90	16	4 x 14
65	160	130	110	16	4 x 14
80	190	150	128	18	4 x 18
100	210	170	148	18	4 x 18
125	240	200	178	20	8 x 18
150	265	225	202	20	8 x 18
200	320	280	258	22	8 x 18
250	375	335	312	24	12 x 18
300	440	395	365	24	12 x 22
350	EL PAS ES DE ø300mm.				

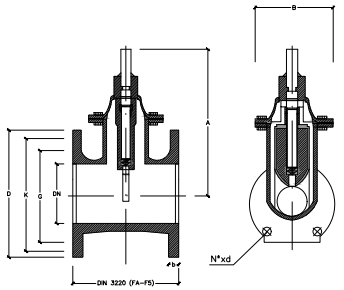

s/e

Ajuntament de Figueres
Servei de planificació i projectes

Finançat per
Financiado por la Unión Europea NextGenerationEU
Plan de Recuperación, Transformación y Resiliencia
Next Generation Catalunya
Generalitat de Catalunya

Pla de recuperació, transformació i resiliència – Finançat per la Unió Europea – Next Generation UE

PROJECTE:	EQUIP REDACTOR:			
GARANTIA DE L´ACCESSIBILITAT UNIVERSAL AL CENTRE HISTÒRIC TURÍSTIC DE LA CIUTAT. MILLORA DE L´ACCESSIBILITAT DEL C/ LASAUCA.	JORDI RICART SOLE	22EP022OT SET. 2023	7.4	INSTAL.LACIONS detalls xarxa d'aigau potable e:s/e

AJUNTAMENT DE FIGUERES
Aquest document és una còpia autèntica del document electrònic original.

DOCUMENT
Document annexat


ÒRGAN
Serveis Urbans

REFERÈNCIA
GSUR2022000211

SIGNATURES
1.- ALÍCIA VILA TORRENTS (SIG), 22/03/2024 09:20


Codi Segur de Verificació: 2bb27b2b-4f4c-4e36-b6d7-be6eac44ef69
Origen: Ciutadà
Identificador document original: ES_L01170669_2024_3943184
Data d'impressió: 02/04/2024 13:00:59
Pàgina 17 de 27

HIDRANT

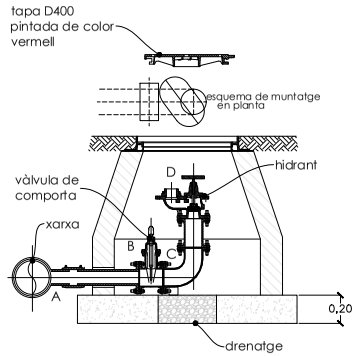

DESCRIPBIÓ	HIDRANT SOBRE PE 125
A	TE DN 125/110
B	VÁLVULA COMPORTA DN100
C	PORTABRIDA I BRIDA VALONA DN100
D	HIDRANT DN100
PK	0+980


PLACA SENYALITZACIÓ HIDRANT

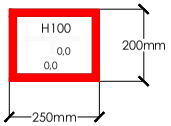





s/e

ANCORATGES

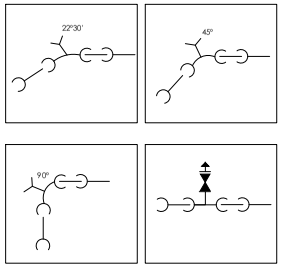

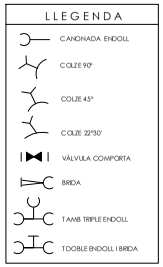

NOTA:
TOTES LES PECES ESPECIALS, COLZES, ADAPTADORS, DERIVACIONS, COLLARINS DE PRESA, HAURAN DE SER DE FOSA DÚCTIL I AMB RECOBRIMENT AMB PINTURES "EPOXI" I AMB JUNTES ELASTOMÈRIQUES.

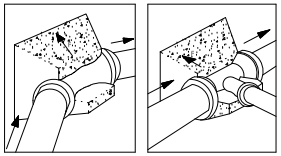

QUADRE DE VOLUMS DE FORMIGÓ PER CANONADES DE Ø 125 mm


PRESSIÓ kg/cm2	COLZES			PRESSIÓ kg/cm2	UNIÓ "T" Ø Sortides	
	90°	45°	22" 30°		100	80
5	0,30	0,15	0,08	5	0,08	0,04
10	0,60	0,30	0,16	10	0,16	0,08
15	0,90	0,45	0,24	15	0,24	0,12

QUADRE DE VOLUMS DE FORMIGÓ PER CANONADES DE Ø CANONADES DE Ø 160 i 200 mm

PRESSIÓ kg/cm2	COLZES			PRESSIÓ kg/cm2	UNIÓ "T" Ø Sortides	
	90°	45°	22" 30°		100	80
5	0,80	0,40	0,20	5	0,20	0,10
10	1,60	0,80	0,40	10	0,40	0,20
15	-	-	-	15	-	-

s/e

SOLDADURA A TOPE

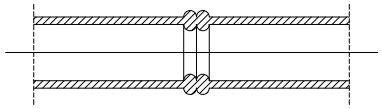


S'apuntarà sobre el tub, amb un retolador, l'hora final del temps de refredament, la data de realització de la soldadura i el número de carnet d'instal.lador.

SOLDADURA PER ELECTROFUSIÓ cada 150 m lineals

maniguet 16 atmòsferes



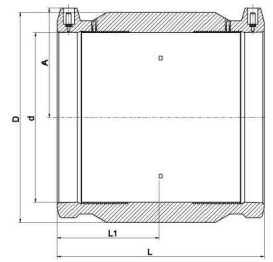

d [mm]	D [mm]	L [mm]	L1 [mm]	A [mm]
160	194	195	93	105
125	157	173	85	87

s/e

Ajuntament de Figueres
Servei de planificació i projectes

Finançat per
Financiado por la Unión Europea NextGenerationEU
Plan de Recuperación, Transformación y Resiliencia
Next Generation Catalunya
Generalitat de Catalunya

Pla de recuperació, transformació i resiliència – Finançat per la Unió Europea – Next Generation UE

PROJECTE:
GARANTIA DE L´ACCESSIBILITAT UNIVERSAL AL CENTRE HISTÒRIC TURÍSTIC DE LA CIUTAT. MILLORA DE L´ACCESSIBILITAT DEL C/ LASAUCA.

EQUIP REDACTOR:
JORDI RICART SOLE

22EP022OT
SET. 2023

7.5

INSTAL.LACIONS
detalls xarxa d'aigau potable
e:s/e

AJUNTAMENT DE FIGUERES
Aquest document és una còpia autèntica del document electrònic original.


DOCUMENT
Document annexat

ÒRGAN
Serveis Urbans


REFERÈNCIA
GSUR2022000211

SIGNATURES
1.- ALÍCIA VILA TORRENTS (SIG), 22/03/2024 09:20

Codi Segur de Verificació: 2bb27b2b-4f4c-4e36-b6d7-be6eac44ef69
Origen: Ciutadà
Identificador document original: ES_L01170669_2024_3943184
Data d'impressió: 02/04/2024 13:00:59
Pàgina 18 de 27

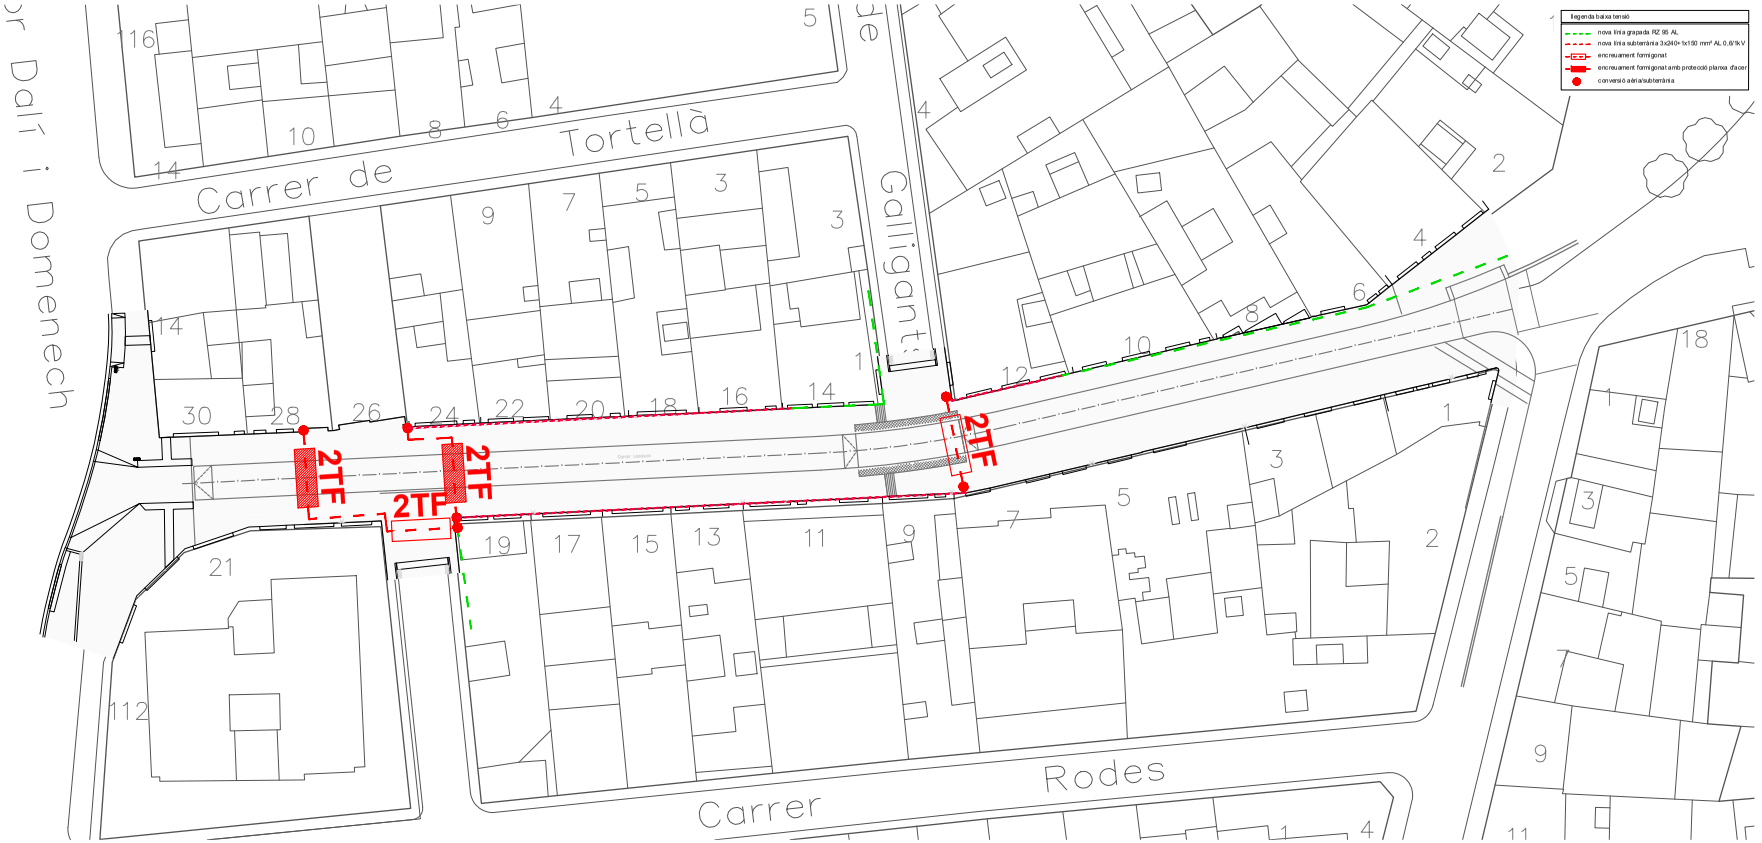


DETALL RASA UN CIRCUIT
PER VORERA

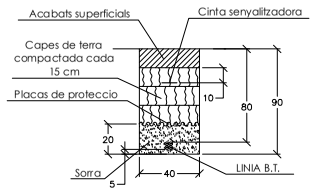


mides en cm e:1/30

DETALL RASA DOS CIRCUITS
PER VORERA

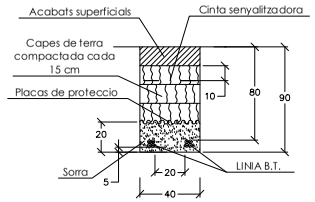


mides en cm e:1/30

DETALL RASA UN CIRCUIT
CREUAMENT CARRER

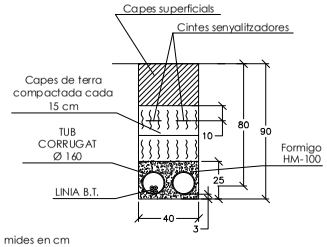

mides en cm e:1/30

DETALL PROTECCIÓ RASA BT POC PROFUNDA

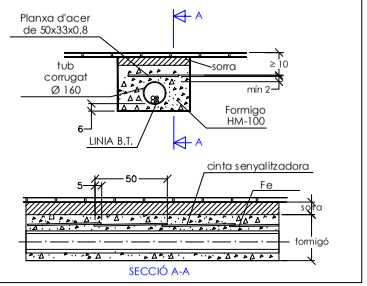

Ajuntament de Figueres
Servei de planificació i projectes

Finançat per
Financiado por la Unión Europea NextGenerationEU
Plan de Recuperación, Transformación y Resiliencia
Next Generation Catalunya
Generalitat de Catalunya

Pla de recuperació, transformació i resiliència – Finançat per la Unió Europea – Next Generation UE

PROJECTE:
GARANTIA DE L´ACCESSIBILITAT UNIVERSAL AL CENTRE HISTÒRIC TURÍSTIC DE LA CIUTAT. MILLORA DE L´ACCESSIBILITAT DEL C/ LASAUCA.

EQUIP REDACTOR:
JORDI RICART SOLE

22EP022OT
SET. 2023

8

INSTAL.LACIONS
Instal.lació de baixa tensió

0 20m e:1/400

AJUNTAMENT DE FIGUERES
Aquest document és una còpia autèntica del document electrònic original.


DOCUMENT
Document annexat

ÒRGAN
Serveis Urbans

REFERÈNCIA
GSUR2022000211

Codi Segur de Verificació: 2bb27b2b-4f4c-4e36-b6d7-be6eac44ef69
Origen: Ciutadà
Identificador document original: ES_L01170669_2024_3943184
Data d'impressió: 02/04/2024 13:00:59
Pàgina 19 de 27

SIGNATURES
1.- ALICIA VILA TORRENTS (SIG), 22/03/2024 09:20

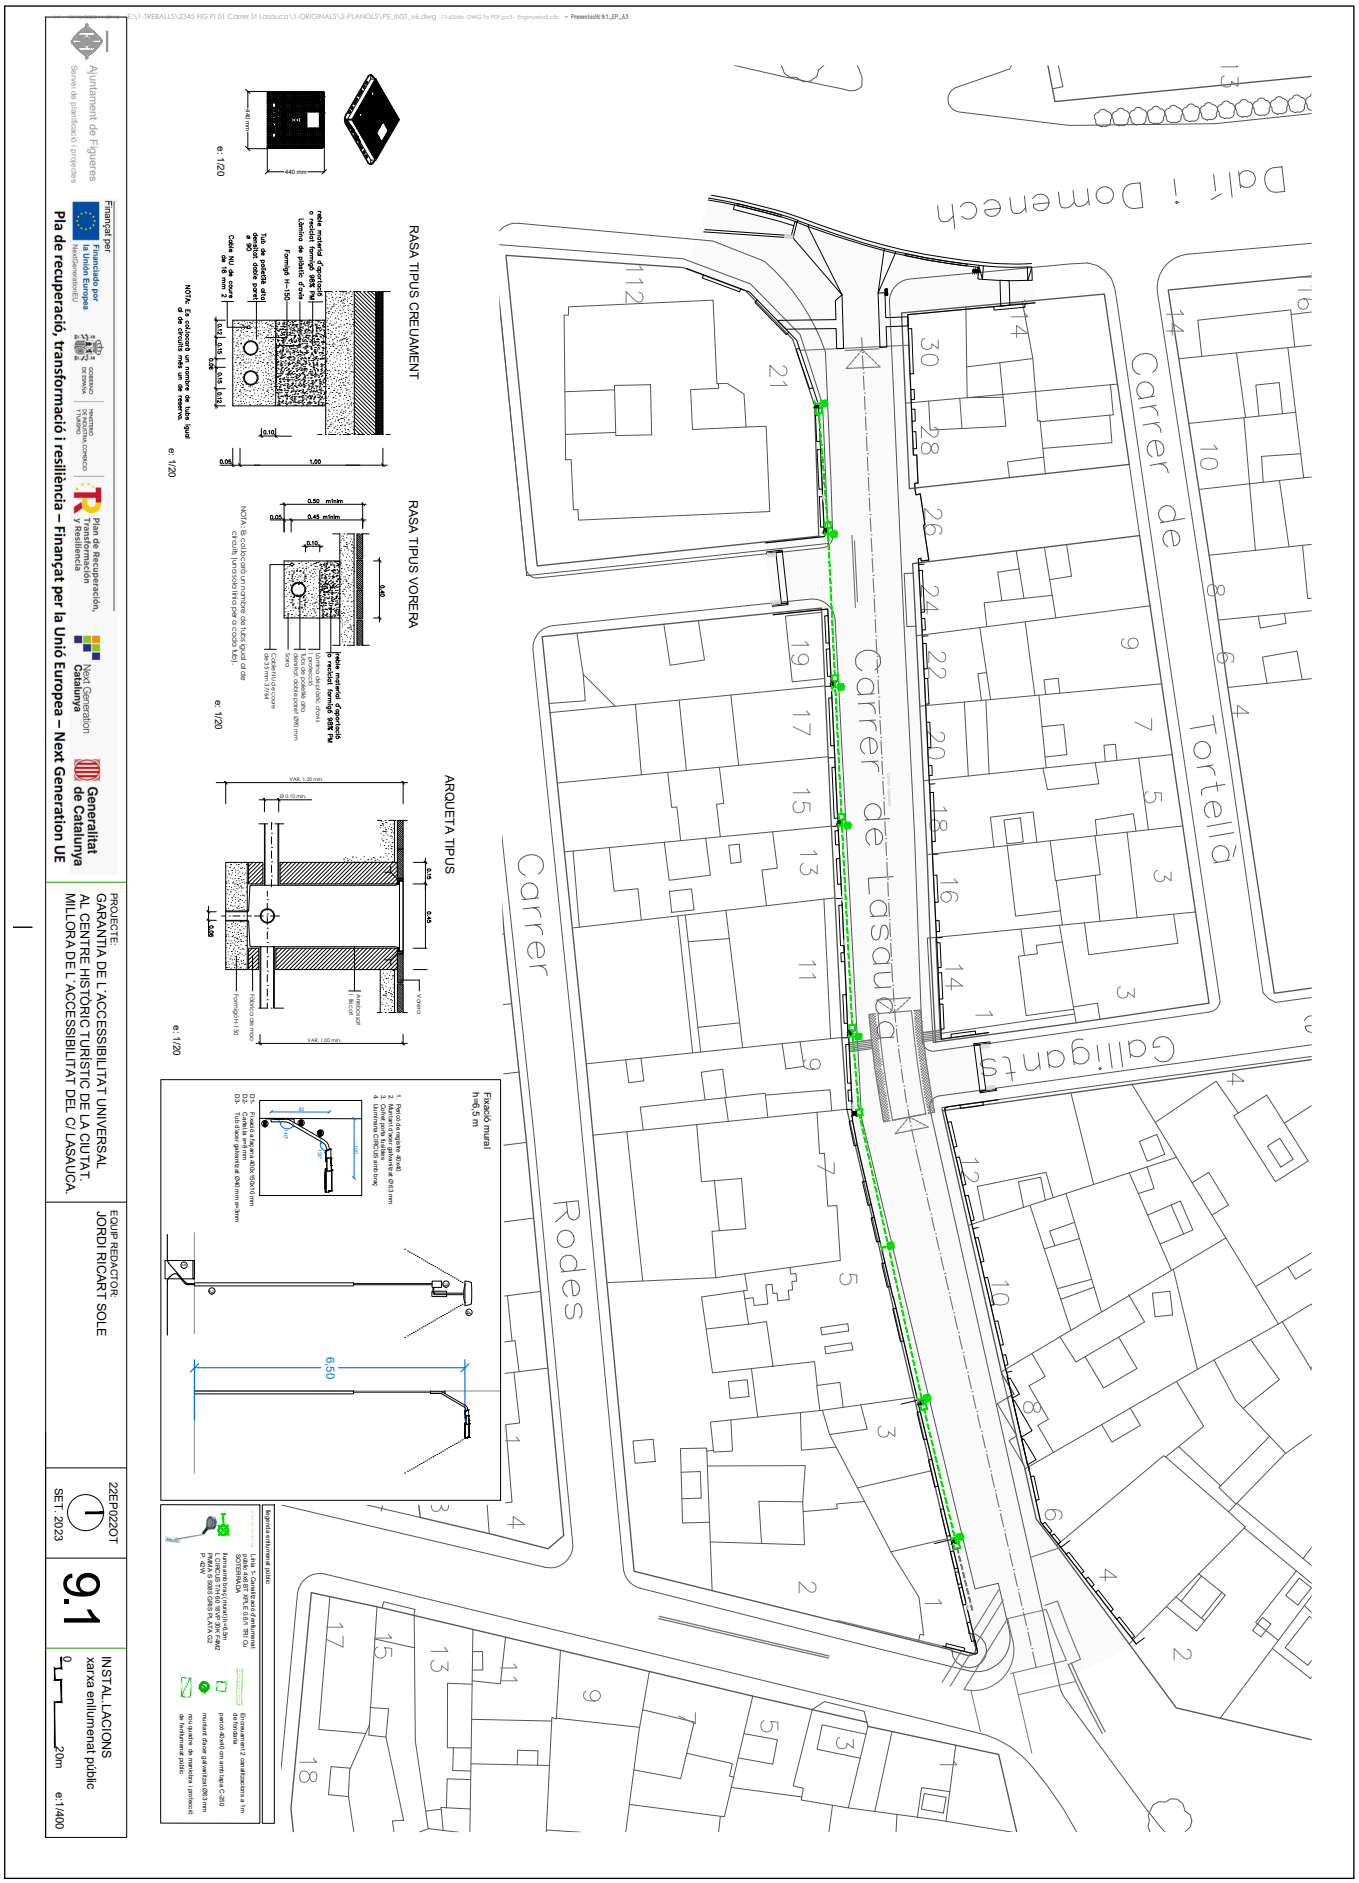

AJUNTAMENT DE FIGUERES
Aquest document és una còpia autèntica del document electrònic original.


DOCUMENT
Document annexat


ÒRGAN
Serveis Urbans

REFERÈNCIA
GSUR2022000211


SIGNATURES
1.- ALÍCIA VILA TORRENTS (SIG), 22/03/2024 09:20

Codi Segur de Verificació: 2bb27b2b-4f4c-4e36-b6d7-be6eac44ef69
Origen: Ciutadà
Identificador document original: ES_L01170669_2024_3943184
Data d'impressió: 02/04/2024 13:00:59
Pàgina 20 de 27

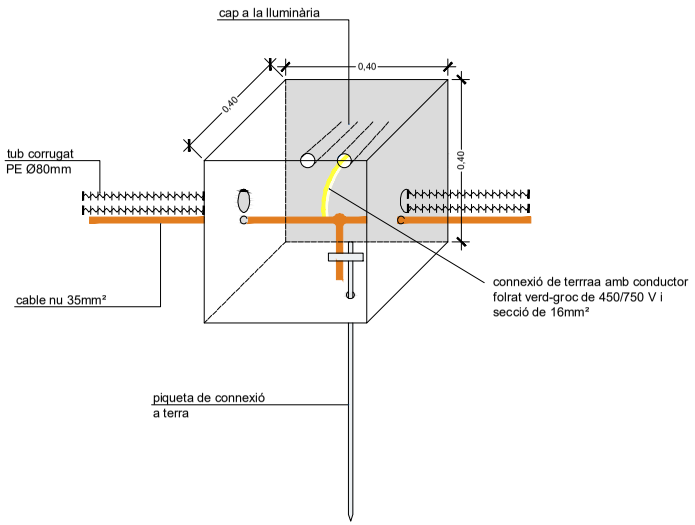


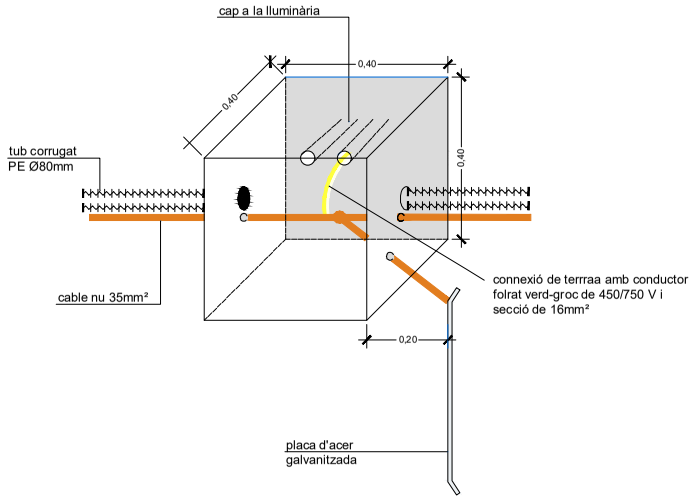

connexionat a la caixa de derivació dels punts de llum

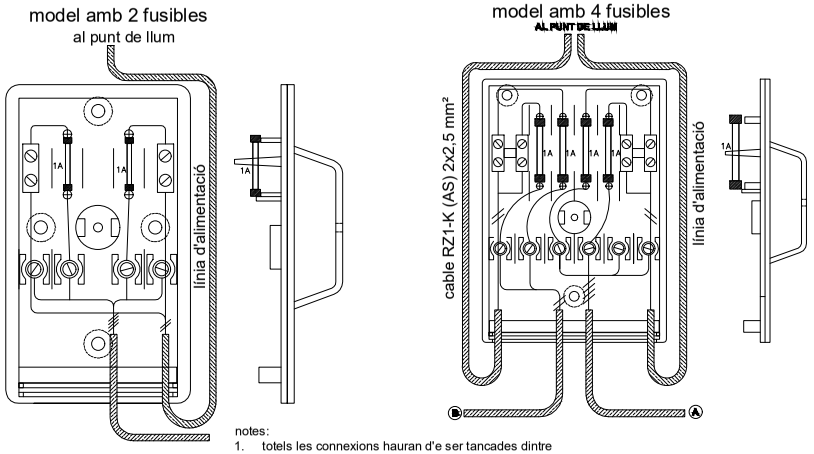

notes:
1. totels les connexions hauran d'e ser tancades dintre de la seva caixa, mai en regletes exteriors (caixes amb IP 54)
2. La caixa hauà d'estar sòldament fixada a la paret o suports metàl.lics, de forma que permeti d'extracció de la tapa mantenint-se fixada la caixa.

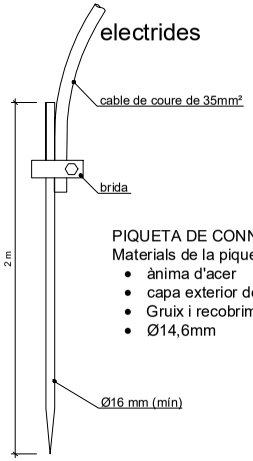

PIQUETA DE CONNEXIÓ A TERRA
Materials de la piqueta
- ànima d'acer
- capa exterior de coure
- Gruix i recobriment bany de coure 300µm
- Ø14,6mm

Ajuntament de Figueres
Servei de planificació i projectes

Finançat per
Financiado por la Unión Europea NextGenerationEU
Plan de Recuperación, Transformación y Resiliencia
Next Generation Catalunya
Generalitat de Catalunya

Pla de recuperació, transformació i resiliència – Finançat per la Unió Europea – Next Generation UE

PROJECTE: GARANTIA DE L´ACCESSIBILITAT UNIVERSAL AL CENTRE HISTÒRIC TURÍSTIC DE LA CIUTAT. MILLORA DE L´ACCESSIBILITAT DEL C/ LASAUCA.	EQUIP REDACTOR: JORDI RICART SOLE	22EP022OT SET. 2023	9.2	INSTAL.LACIONS detalls enllumenat públic e:s/e

AJUNTAMENT DE FIGUERES
Aquest document és una còpia autèntica del document electrònic original.


DOCUMENT
Document annexat

ÒRGAN
Serveis Urbans

REFERÈNCIA
GSUR2022000211

SIGNATURES
1.- ALÍCIA VILA TORRENTS (SIG), 22/03/2024 09:20

Codi Segur de Verificació: 2bb27b2b-4f4c-4e36-b6d7-be6eac44ef69
Origen: Ciutadà
Identificador document original: ES_L01170669_2024_3943184
Data d'impressió: 02/04/2024 13:00:59
Pàgina 21 de 27

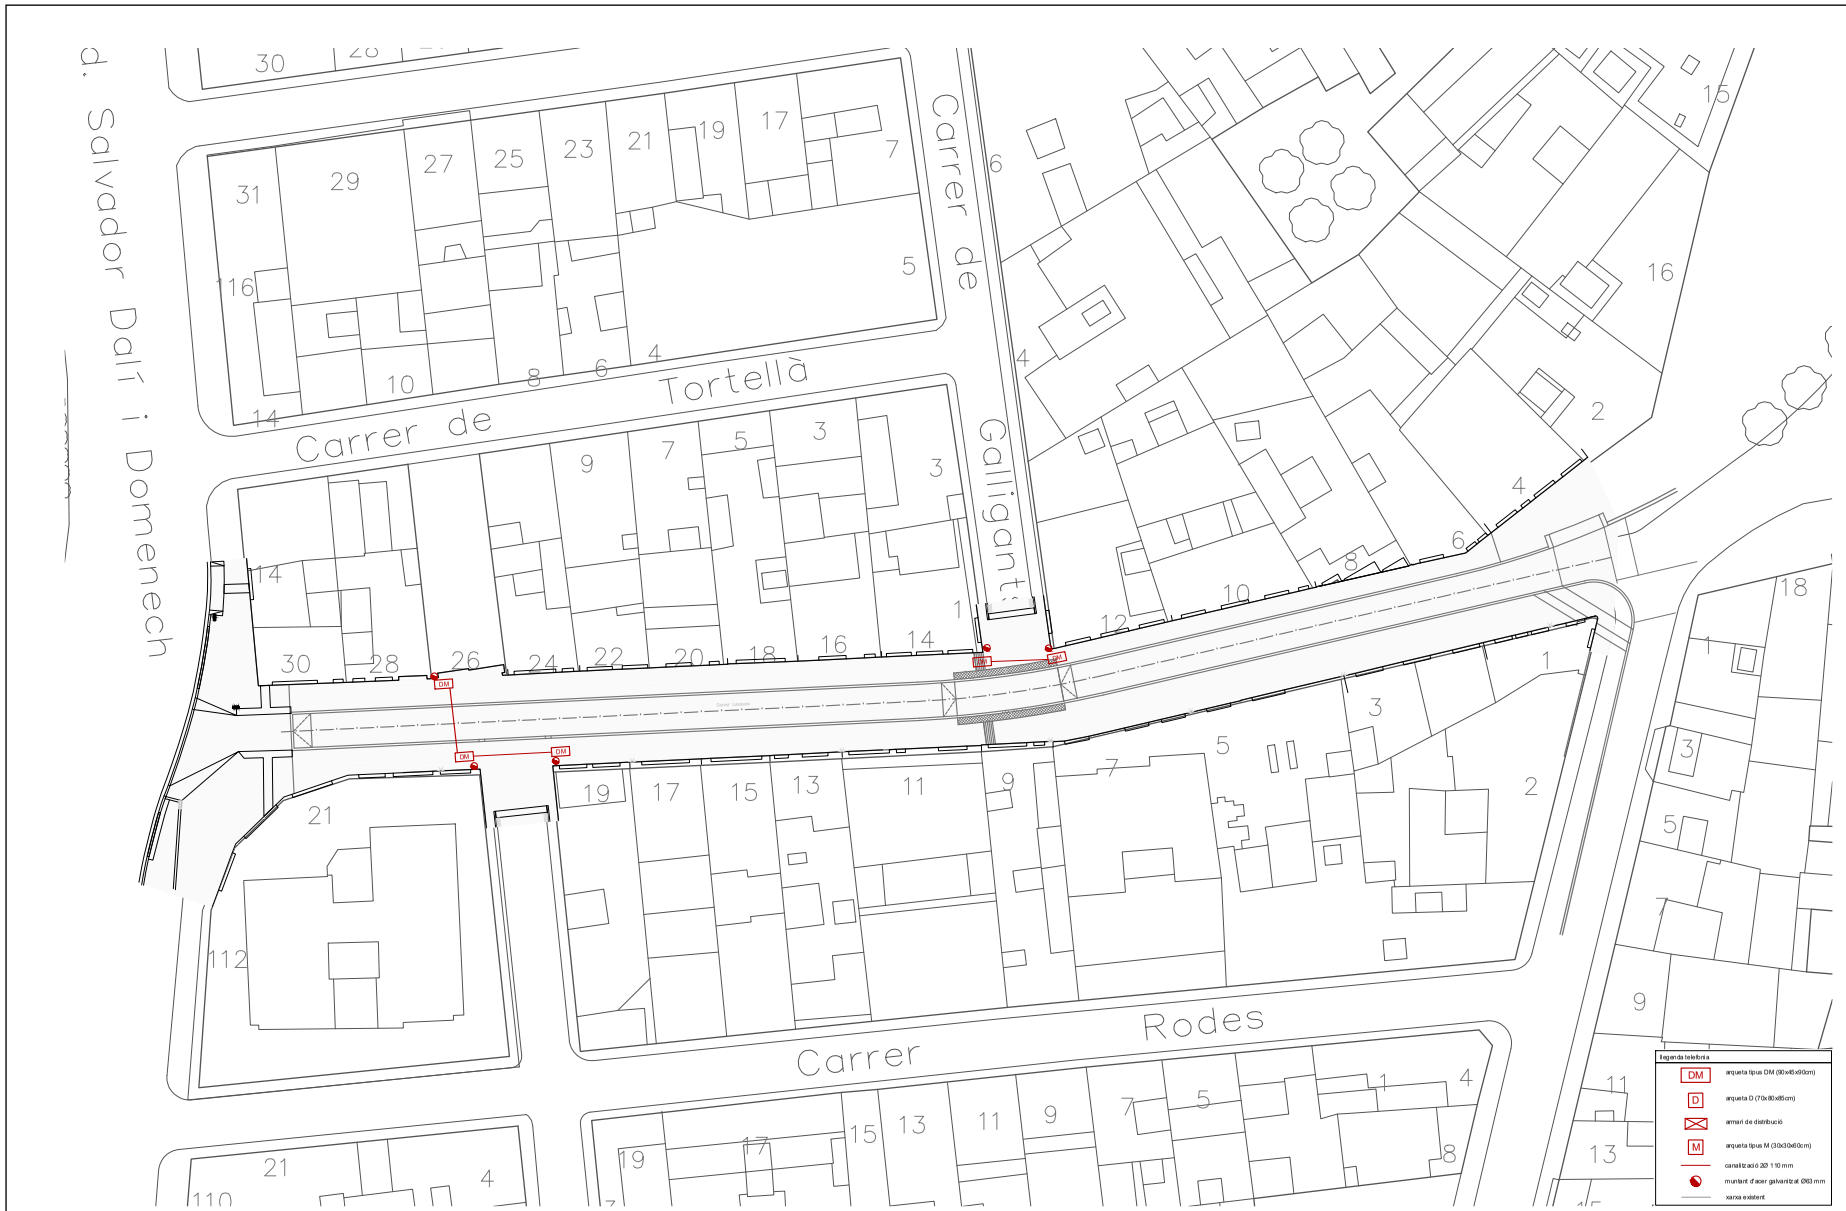

Ajuntament de Figueres
Servei de planificació i projectes

Finançat per
Financiado por la Unión Europea NextGenerationEU
Plan de Recuperación, Transformación y Resiliencia
Next Generation Catalunya
Generalitat de Catalunya

Pla de recuperació, transformació i resiliència – Finançat per la Unió Europea – Next Generation UE

PROJECTE:
GARANTIA DE L´ACCESSIBILITAT UNIVERSAL AL CENTRE HISTÒRIC TURÍSTIC DE LA CIUTAT.
MILLORA DE L´ACCESSIBILITAT DEL C/ LASAUCA.

EQUIP REDACTOR:
JORDI RICART SOLE

22EP022OT
SET. 2023

10.1


INSTAL.LACIONS
xarxa de telefonia

e:1/400

AJUNTAMENT DE FIGUERES
Aquest document és una còpia autèntica del document electrònic original.


DOCUMENT
Document annexat
ÒRGAN
Serveis Urbans
REFERÈNCIA
GSUR2022000211
SIGNATURES
1.- ALÍCIA VILA TORRENTS (SIG), 22/03/2024 09:20
Codi Segur de Verificació: 2bb27b2b-4f4c-4e36-b6d7-be6eac44ef69
Origen: Ciutadà
Identificador document original: ES_L01170669_2024_3943184
Data d'impressió: 02/04/2024 13:00:59
Pàgina 22 de 27

SECCIONS DE CANALITZACIO - CONDUCTES PER VORERA

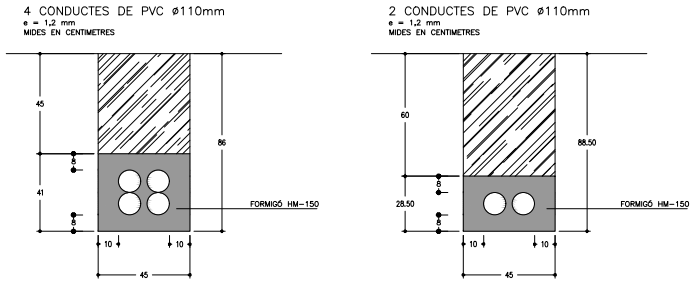

E: 1/25

SECCIONS DE CANALITZACIO - CONDUCTES PER CALÇADA

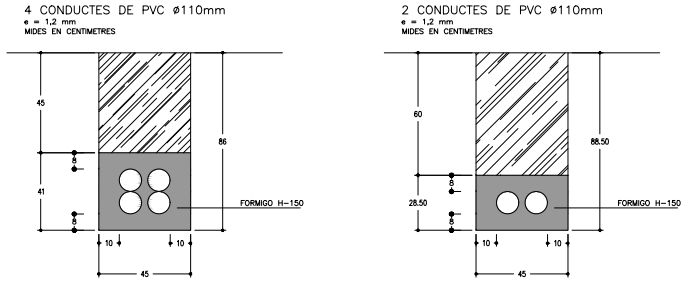


E: 1/25


ARQUETA TIPUS "M"

MIDES EN MM

PREFABRICAT

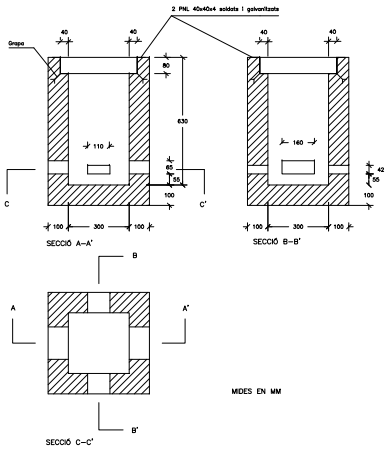

IN SITU

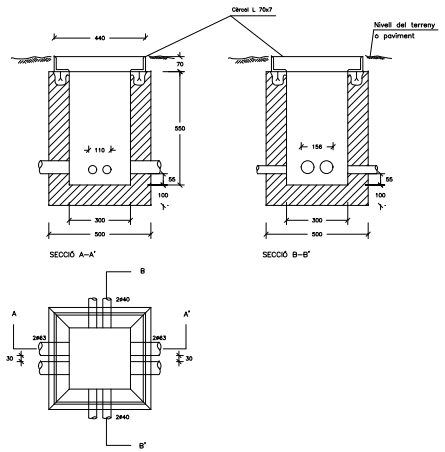

1 QUAN LA CANALITZACIO VAGI/PASI PER LA CALÇADA, CALDRA APROFUNDIR PROU PERQUE LA CARA SUPERIOR DEL PRISMA QUEDI 60cm PER SORTA DEL NIVELL DEL TERRA.
2 TOTS ELS TUBS SERAN DE PVC RIGID
3 S'HI HAN DE DEIXAR FILS GUIA.
4 LES DISTANCIES MINIMES ENTRE EL PRISME DE LA CANALITZACIO TELEFONICA Y LA RESTA DE SERVEIS SON LES SEGUENTS (TANT PER ALS ENCREUAMENTS COM EN ELS PARAL.LELISMES):


a) AMB LINIES D'ALTA TENSIO	25cm
b) AMB LINIES DE BAIXA TENSIO	20cm
c) AMB D'ALTRES SERVEIS (AIGUA, GAS, CLAVEGUERAM)	30cm

5 EN ELS CASOS D'ENCREUAMENT, I EN GENERAL, LA CANALITZACIO TELEFONICA HAURA DE PASSAR PER DAMUNT DE LES DE L'AIGUA Y PER SOTA DE LES DEL GAS.
6 ES PROCURARA QUE ELS PARAL.LELISMES SEGUEIXIN UN PLA HORITZONTAL

E: 1/25

DETALL ARMARI DE CENTRALITZACIÓ

MIDES EN CENTIMETRES
L'ARMARI SERÀ METÀL.LIC O DE MAMPOSTERIA DE MAÓ AMB TAPA DE XAPA

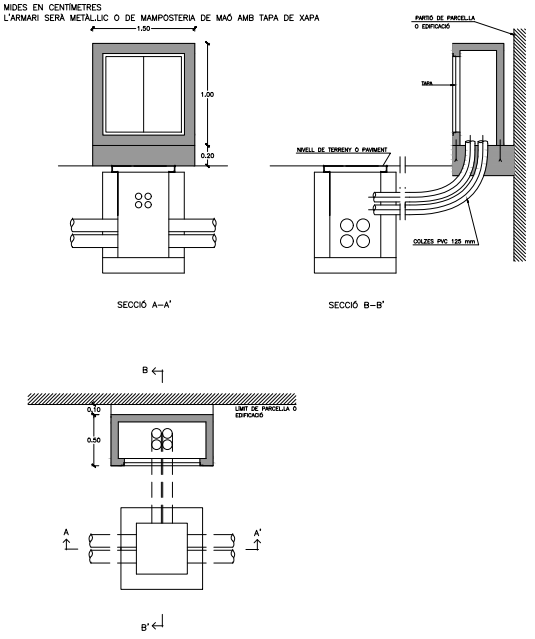

E: 1/50

Finançat per
Pla de recuperació, transformació i resiliència – Finançat per la Unió Europea – Next Generation UE

PROJECTE: GARANTIA DE L´ACCESSIBILITAT UNIVERSAL AL CENTRE HISTÒRIC TURÍSTIC DE LA CIUTAT. MILLORA DE L´ACCESSIBILITAT DEL C/ LASAUCA.	EQUIP REDACTOR: JORDI RICART SOLE	22EP022OT SET. 2023	10.2 INSTAL.LACIONS detalls xarxa de telefonia e:s/e

AJUNTAMENT DE FIGUERES
Aquest document és una còpia autèntica del document electrònic original.


DOCUMENT
Document annexat

ÒRGAN
Serveis Urbans

REFERÈNCIA
GSUR2022000211

SIGNATURES
1.- ALÍCIA VILA TORRENTS (SIG), 22/03/2024 09:20

Codi Segur de Verificació: 2bb27b2b-4f4c-4e36-b6d7-be6eac44ef69
Origen: Ciutadà
Identificador document original: ES_L01170669_2024_3943184
Data d'impressió: 02/04/2024 13:00:59
Pàgina 23 de 27

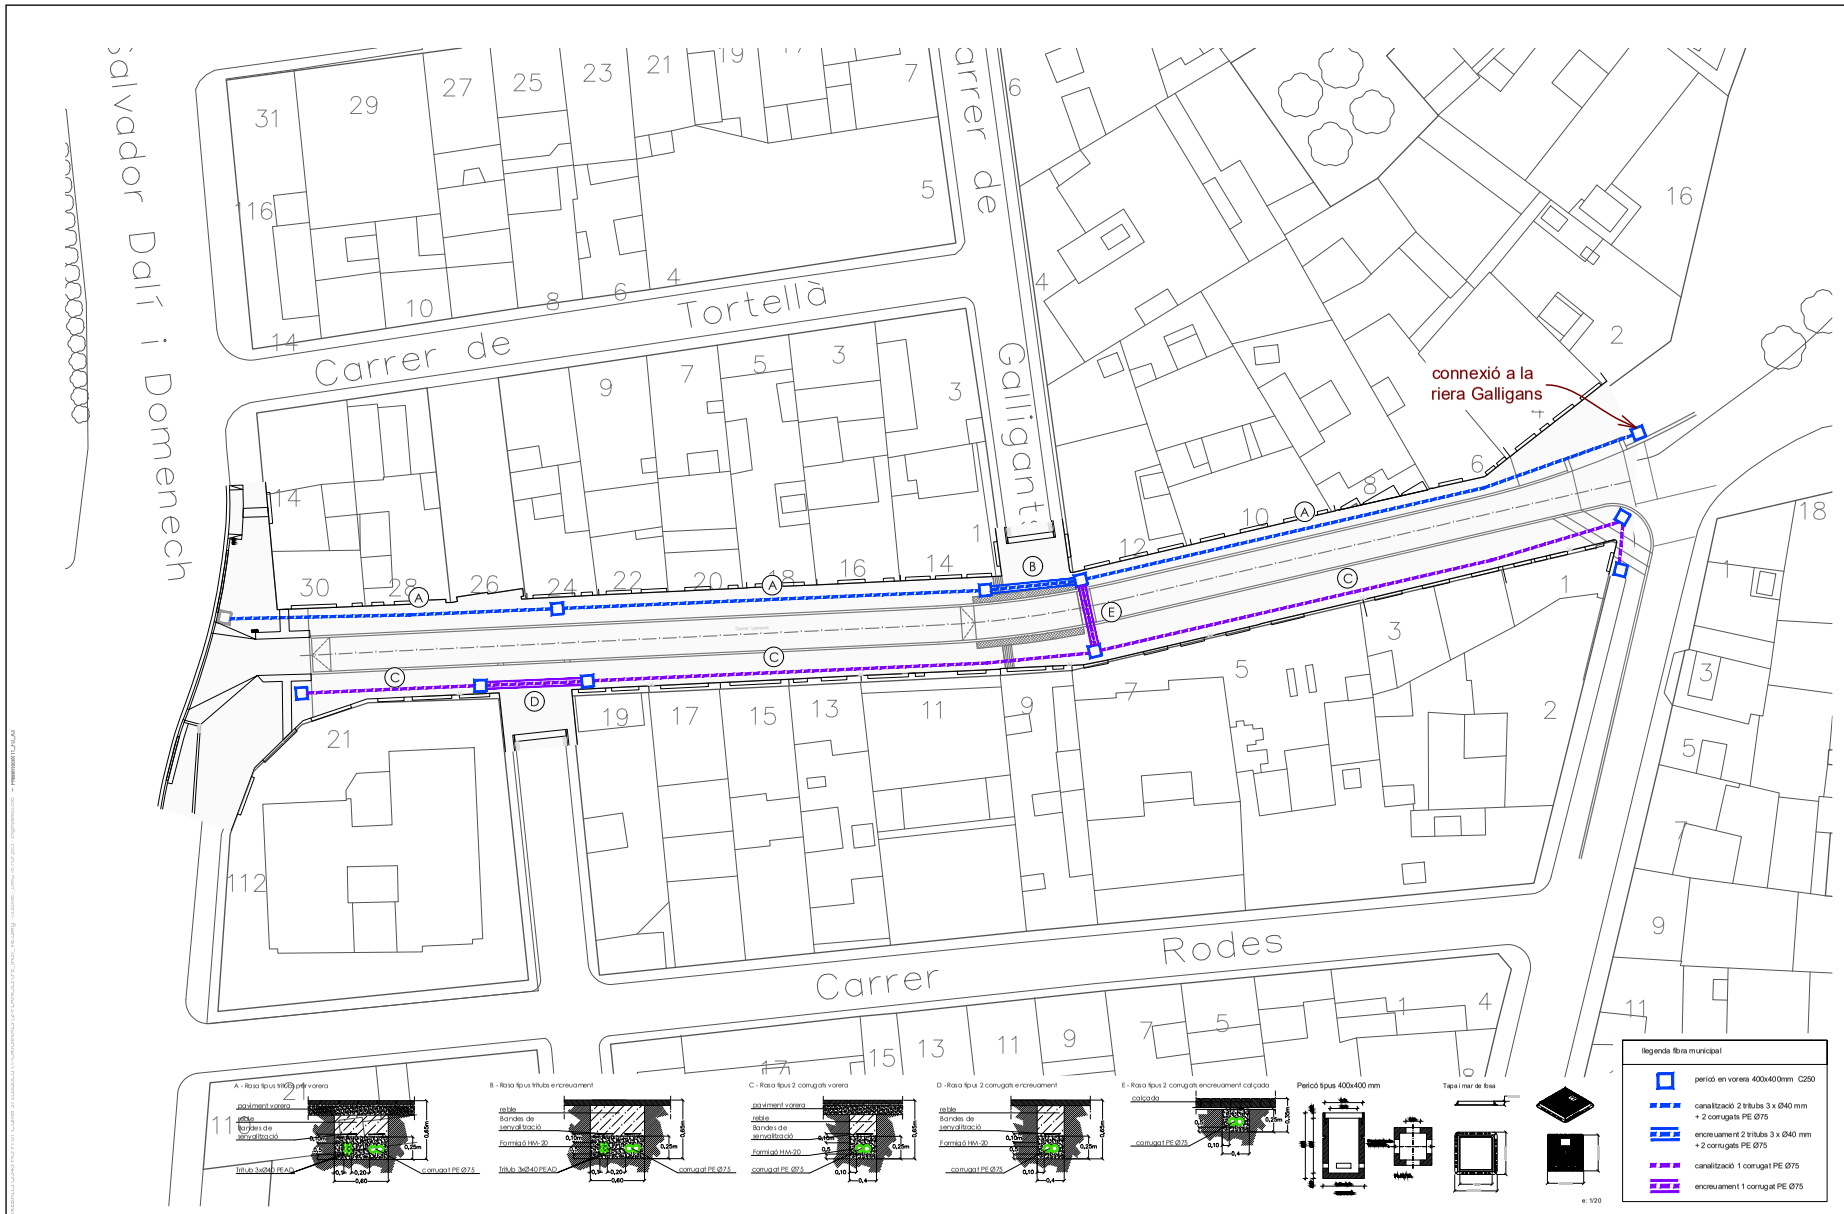

Ajuntament de Figueres
Servei de planificació i projectes

Finançat per
Financiado por la Unión Europea NextGenerationEU
Plan de Recuperación, Transformación y Resiliencia
Next Generation Catalunya
Generalitat de Catalunya

Pla de recuperació, transformació i resiliència – Finançat per la Unió Europea – Next Generation UE

PROJECTE:
GARANTIA DE L´ACCESSIBILITAT UNIVERSAL AL CENTRE HISTÒRIC TURÍSTIC DE LA CIUTAT. MILLORA DE L´ACCESSIBILITAT DEL C/ LASAUCA.

EQUIP REDACTOR:
JORDI RICART SOLE

22EP022OT
SET. 2023

11

INSTAL.LACIONS
xarxa de fibra municipal
0 20m e:1/400

AJUNTAMENT DE FIGUERES
Aquest document és una còpia autèntica del document electrònic original.


DOCUMENT
Document annexat

ÒRGAN
Serveis Urbans

REFERÈNCIA
GSUR2022000211

SIGNATURES
1.- ALÍCIA VILA TORRENTS (SIG), 22/03/2024 09:20

Codi Segur de Verificació: 2bb27b2b-4f4c-4e36-b6d7-be6eac44ef69
Origen: Ciutadà
Identificador document original: ES_L01170669_2024_3943184
Data d'impressió: 02/04/2024 13:00:59
Pàgina 24 de 27

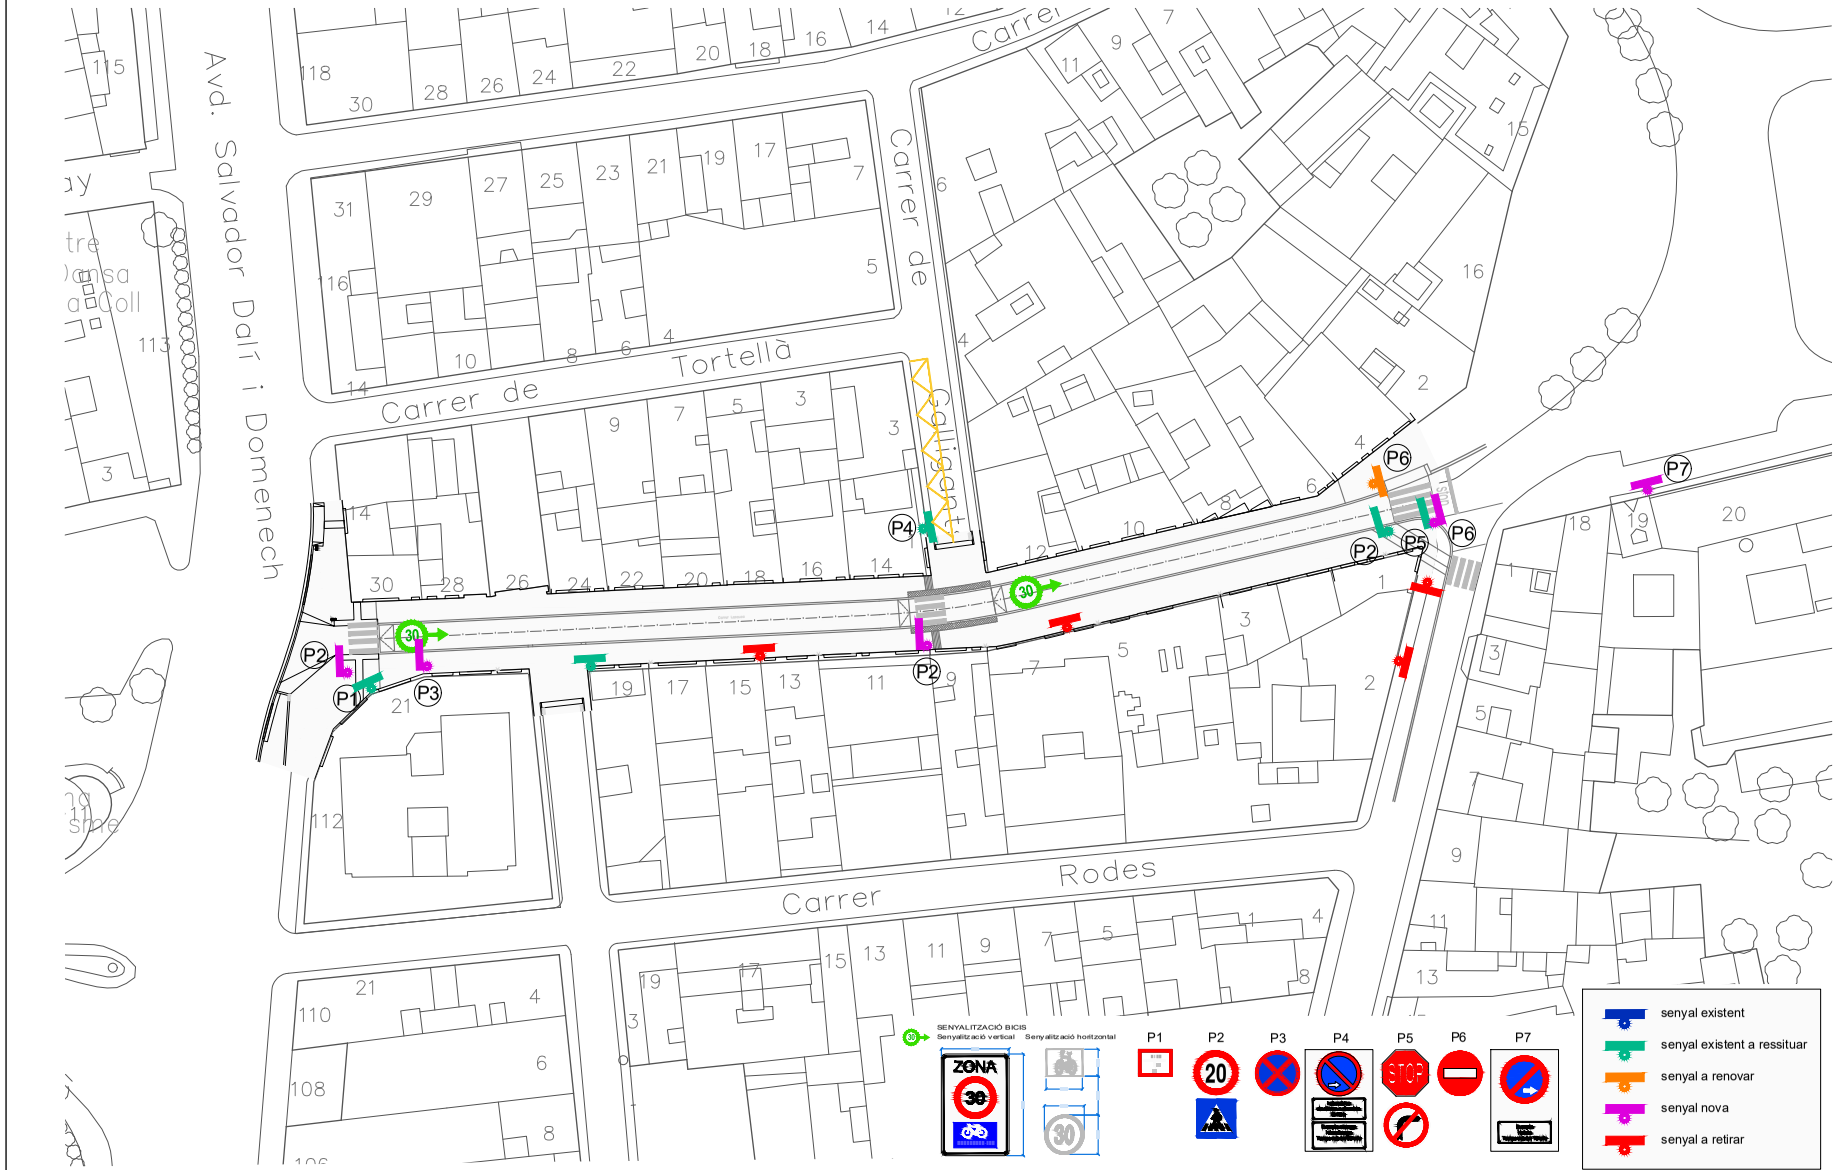

Ajuntament de Figueres
Servei de planificació i projectes

Finançat per
Financiado por la Unión Europea NextGenerationEU
Gobierno de España · Ministerio de Industria, Comercio y Turismo
Plan de Recuperación, Transformación y Resiliencia
Next Generation Catalunya
Generalitat de Catalunya

Pla de recuperació, transformació i resiliència – Finançat per la Unió Europea – Next Generation UE

PROJECTE:
GARANTIA DE L´ACCESSIBILITAT UNIVERSAL AL CENTRE HISTÒRIC TURÍSTIC DE LA CIUTAT. MILLORA DE L´ACCESSIBILITAT DEL C/ LASAUCA.

EQUIP REDACTOR:
JORDI RICART SOLE

22EP022OT
SET. 2023

12

INSTAL.LACIONS
Senyalització
0 25m e:1/500

AJUNTAMENT DE FIGUERES
Aquest document és una còpia autèntica del document electrònic original.


DOCUMENT
Document annexat

ÒRGAN
Serveis Urbans

REFERÈNCIA
GSUR2022000211

SIGNATURES
1.- ALÍCIA VILA TORRENTS (SIG), 22/03/2024 09:20

Codi Segur de Verificació: 2bb27b2b-4f4c-4e36-b6d7-be6eac44ef69
Origen: Ciutadà
Identificador document original: ES_L01170669_2024_3943184
Data d'impressió: 02/04/2024 13:00:59
Pàgina 25 de 27

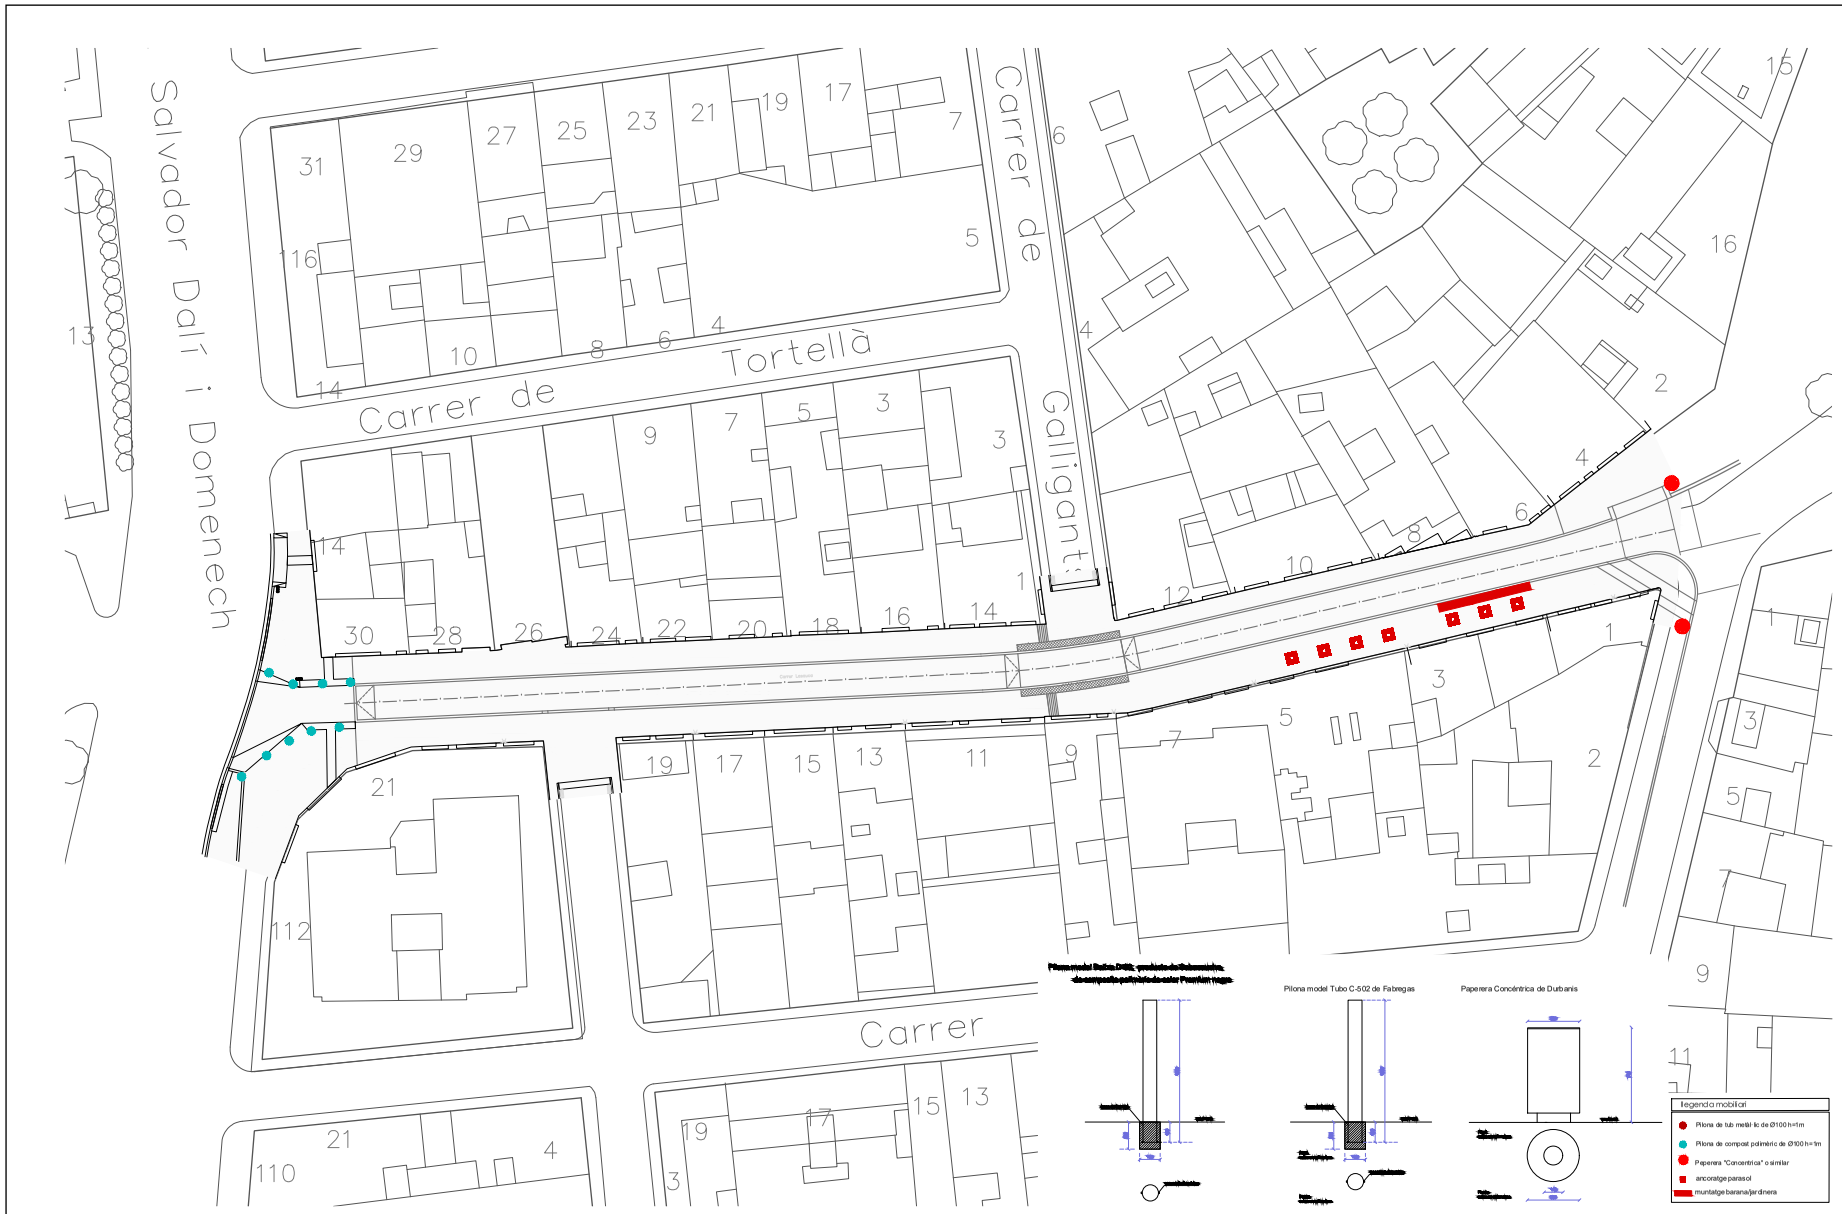

Ajuntament de Figueres
Servei de planificació i projectes

Finançat per
Financiado por la Unión Europea NextGenerationEU · Gobierno de España · Ministerio de Industria, Comercio y Turismo · Plan de Recuperación, Transformación y Resiliencia · Next Generation Catalunya · Generalitat de Catalunya

Pla de recuperació, transformació i resiliència – Finançat per la Unió Europea – Next Generation UE

PROJECTE:
GARANTIA DE L´ACCESSIBILITAT UNIVERSAL AL CENTRE HISTÒRIC TURÍSTIC DE LA CIUTAT. MILLORA DE L´ACCESSIBILITAT DEL C/ LASAUCA.

EQUIP REDACTOR:
JORDI RICART SOLE

22EP022OT
SET. 2023

13

Moviliari
0 20m e:1/400

AJUNTAMENT DE FIGUERES
Aquest document és una còpia autèntica del document electrònic original.

DOCUMENT
Document annexat

ÒRGAN
Serveis Urbans

REFERÈNCIA
GSUR2022000211

SIGNATURES
1.- ALÍCIA VILA TORRENTS (SIG), 22/03/2024 09:20

Codi Segur de Verificació: 2bb27b2b-4f4c-4e36-b6d7-be6eac44ef69
Origen: Ciutadà
Identificador document original: ES_L01170669_2024_3943184
Data d'impressió: 02/04/2024 13:00:59
Pàgina 26 de 27





Ajuntament de Figueres
Servei de planificació i projectes

Finançat per
Financiado por la Unión Europea NextGenerationEU
Gobierno de España · Ministerio de Industria, Comercio y Turismo
Plan de Recuperación, Transformación y Resiliencia
Next Generation Catalunya
Generalitat de Catalunya

Pla de recuperació, transformació i resiliència – Finançat per la Unió Europea – Next Generation UE

PROJECTE:
GARANTIA DE L´ACCESSIBILITAT UNIVERSAL AL CENTRE HISTÒRIC TURÍSTIC DE LA CIUTAT. MILLORA DE L´ACCESSIBILITAT DEL C/ LASAUCA.

EQUIP REDACTOR:
JORDI RICART SOLE

22EP022OT
SET. 2023

14

INSTAL.LACIONS
afectació de les façanes

e:s/e

AJUNTAMENT DE FIGUERES
Aquest document és una còpia autèntica del document electrònic original.

DILIGÈNCIA: Per fer constar que el projecte denominat “Projecte garantia de l'accessibilitat universal al centre històric turístic de la ciutat. Millora de l'accessibilitat al carrer Lasauca”, va ésser aprovat inicialment per a Junta de Govern Local, el dia 13 de març de 2024. En dono fe.

AJUNTAMENT DE FIGUERES
Aquest document és una còpia autèntica del document electrònic original.