

DOCUMENT 1
MEMÒRIA, ANNEXES

DOCUMENT 2
DOCUMENTACIÓ GRÀFICA

DOCUMENT 3
PLEC DE CONDICIONS

DOCUMENT 4
AMIDAMENTS I PRESSUPOST

DOCUMENT 5
DOCUMENTACIÓ COMPLEMENTÀRIA



Ajuntament de Figueres
www.figueres.cat

**PROJECTE ACTUALITZAT DE REHABILITACIÓ
INTERIOR I DIVISIÓ EN FASES DEL CASINO
MENESTRAL FIGUERENC**

Joan Falgueras
Font - DNI

(11CA1)
Fecha: 2026.04.30 11:46:43
+02'00'

SALVADOR
TARRADAS
FOSSOUL - DNI

Fecha: 2026.04.30
12:01:12 +02'00'

Gabriel Sanvicens
Puig

Fecha: 2026.04.30
13:02:44 +02'00'

25ED005OT

ABRIL 2026





Índex de plànols

CODI	NOM	ESCALA DIN-A3
B01	Plànol de situació	1/10.000
B02	Emplaçament - Estudi justificatiu de mesures adoptades per complir els paràmetres de Gènere i Accessibilitat	1/750
B03	Plantes generals - Fases	1/300
B04	Quadre de Superfícies	
B05	Planta Soterrani	1/150
B06	Planta Baixa	1/150
B07	Planta Entresol	1/150
B08	Planta Primera	1/150
B09	Planta Sota coberta	1/150
B10	Planta Coberta	1/150
B11	Alçat	1/150
B12	Alçat	1/150
B13	Alçat	1/150
B14	Secció	1/150
B15	Secció	1/150
B16	Secció	1/150
B17	Secció	1/150
B18	Secció	1/150
B19	Secció	1/150
B20	Secció	1/150
C01	Plànols constructius - Planta Soterrani	1/100
C02	Plànols constructius - Planta Baixa A	1/100
C03	Plànols constructius - Planta Baixa B	1/100
C04	Plànols constructius - Planta Entresol A	1/100
C05	Plànols constructius - Planta Entresol B	1/100
C06	Plànols constructius - Planta Primera A	1/100
C07	Plànols constructius - Planta Primera B	1/100
C08	Plànols constructius - Planta Sota coberta A	1/100
C09	Plànols constructius - Planta Sota coberta B	1/100
C10	Plànols constructius - Planta Coberta A	1/100
C11	Plànols constructius - Planta Coberta B	1/100
C12	Plànols constructius - Secció	1/100
C13	Plànols constructius - Secció	1/100
C14	Plànols constructius - Secció	1/100
C15	Plànols constructius - Secció	1/100
C16	Plànols constructius - Secció	1/100
C21	Fusteries exteriors	1/30
C22	Fusteries exteriors	1/30
C23	Fusteries exteriors	1/30
C31	Fusteries interiors	1/30
C32	Fusteries interiors	1/30
C33	Fusteries interiors	1/30
C34	Fusteries interiors	1/30
C35	Fusteries interiors	1/30
C36	Fusteries interiors	1/30
C37	Fusteries interiors	1/30
C38	Fusteries interiors	1/30
C39	Fusteries interiors	1/30
C40	Fusteries interiors	1/30
C41	Fusteries interiors	1/30



C51	Serralleria	1/30
C52	Serralleria	1/30
C53	Serralleria	1/30
C54	Serralleria	1/30
C55	Serralleria	1/30
D01	Detalls constructius	1/7,5
I11	Instal·lacions - Planta Soterrani	1/150
I12	Instal·lacions - Clima, Ventilació i Fums - Planta Baixa	1/150
I13	Instal·lacions - Clima, Ventilació i Fums - Planta Entresol	1/150
I14	Instal·lacions - Clima, Ventilació i Fums - Planta Primera	1/150
I15	Instal·lacions - Clima, Ventilació i Fums - Planta Sota coberta	1/150
I16	Instal·lacions - Planta Coberta	1/150
I17	Instal·lacions – Secció	1/150
I18	Esquema Unifilar - Clima	
I21	Instal·lacions - Sanejament i Aigua Sanitària - Planta Baixa	1/150
I22	Instal·lacions - Sanejament i Aigua Sanitària - Planta Entresol	1/150
I23	Instal·lacions - Sanejament i Aigua Sanitària - Planta Primera	1/150
I24	Instal·lacions - Sanejament i Aigua Sanitària - Planta Sota coberta	1/150
I24a	Esquema General Aigua Sanitària	
I31	Instal·lacions - Il·luminació i Presa Corrent - Planta Baixa	1/150
I32	Instal·lacions - Il·luminació i Presa Corrent - Planta Entresol	1/150
I33	Instal·lacions - Il·luminació i Presa Corrent - Planta Primera	1/150
I34	Instal·lacions - Il·luminació i Presa Corrent - Planta Sota coberta	1/150
I35a	Esquema Unifilar – Quadre General de Distribució	
I35b	Esquema Unifilar – Nucli Central	
I35c	Esquema Unifilar – Escola de música	
I35d	Esquema Unifilar – Despatxos entresol	
I35e	Esquema Unifilar – Sales i aula	
I35f	Esquema Unifilar – Sala d'actes	
I35g	Esquema Unifilar – Planta Sota coberta pintura	
I35h	Esquema Unifilar – Cabina de Control	
I35i	Esquema Unifilar – Centralització	
I41	Instal·lacions - Protecció Contra Incendis - Planta Baixa	1/150
I42	Instal·lacions - Protecció Contra Incendis - Planta Entresol	1/150
I43	Instal·lacions - Protecció Contra Incendis - Planta Primera	1/150
I44	Instal·lacions - Protecció Contra Incendis - Planta Sota coberta	1/150

Joan Falgueras Font, arquitecte municipal
Salvador Tarradas Fossoul, arquitecte municipal
Gabriel Sanvicens Puig, enginyer municipal

Figueres, Desembre de 2025




Ajuntament de Figueres

PROJECTE ACTUALITZAT DE
REHABILITACIÓ INTERIOR I DIVISIÓ
EN FASES DEL CASINO MENESTRAL
FIGUERENC

SERVEI DE PLANIFICACIÓ I PROJECTES
SECCIÓ D'EDIFICACIÓ I EQUIPAMENTS

PLÀNOL
Situació

25ED0050T

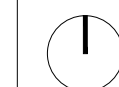


29/04/2026

ESCALA
DINA3
1/10.000



NUM.

B01

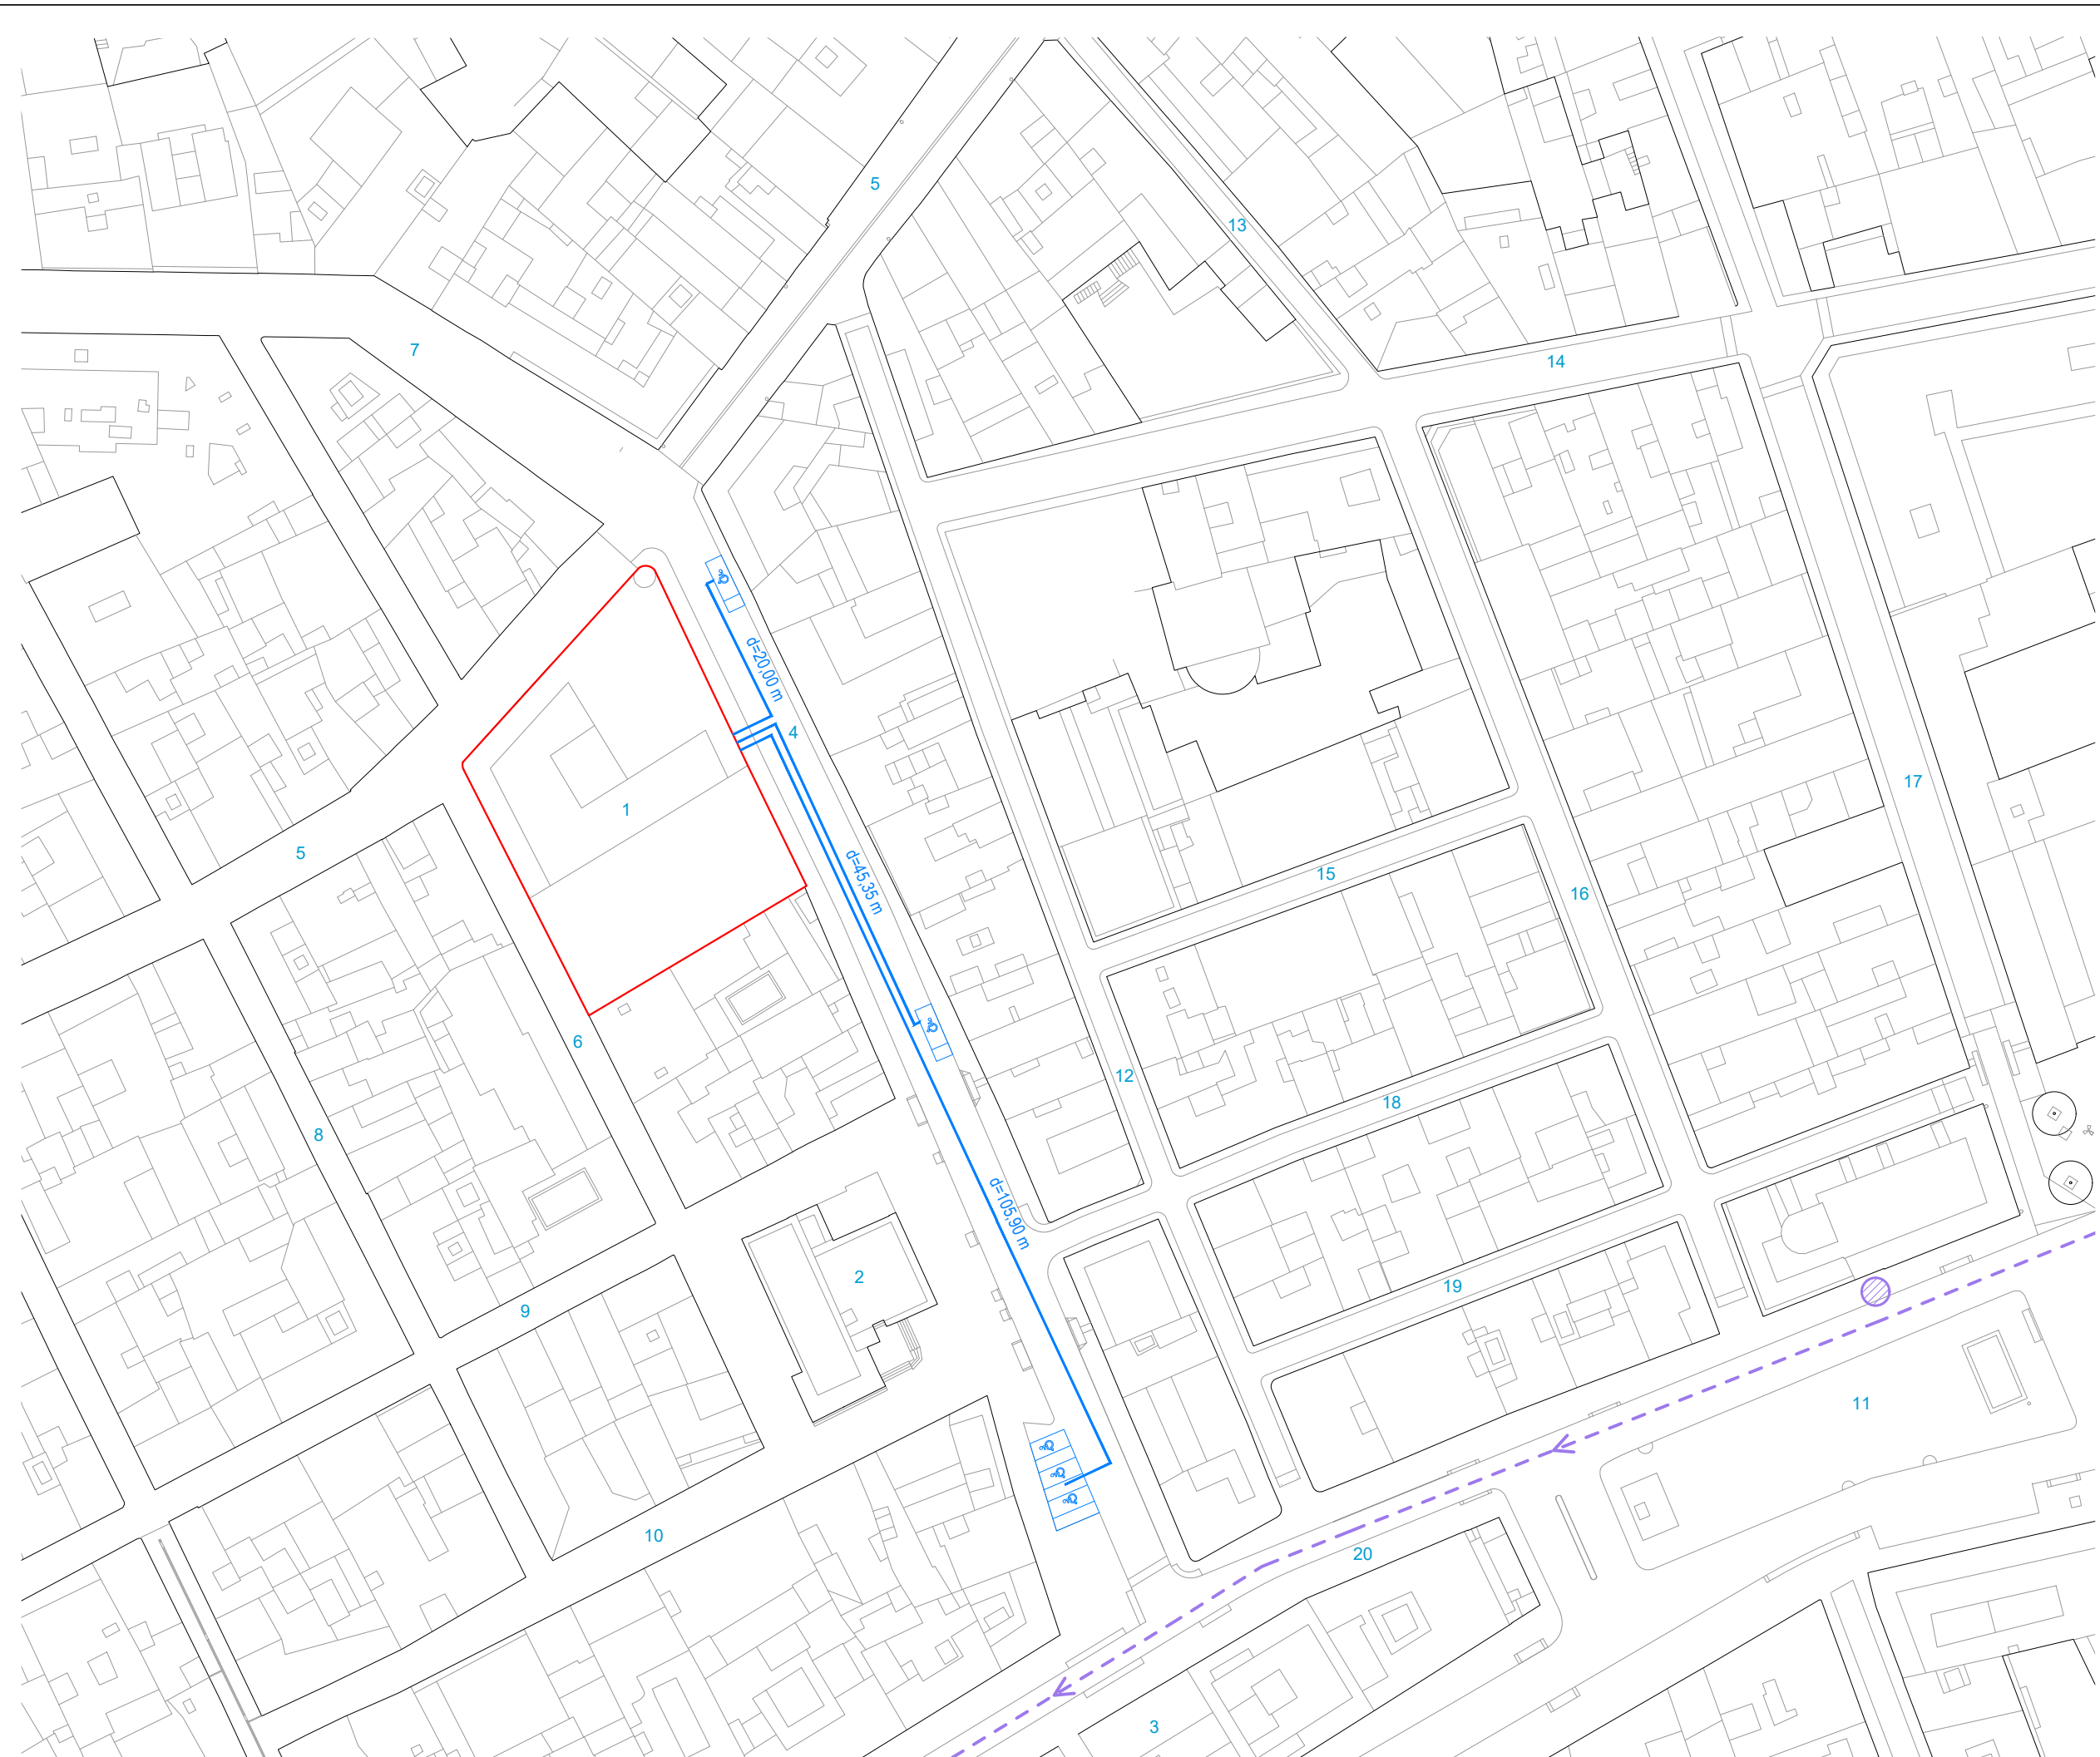

- 1 Casino Menestral
- 2 Arxiu Municipal
- 3 Casa Natal Salvador Dalí
- 4 C. Ample
- 5 C. de Peralada
- 6 C. Primfilat
- 7 C. de la Muralla
- 8 C. de les Germanes Massonet
- 9 C. de Joan Maragall
- 10 C. de la Moreria
- 11 Plaça de la Palmera
- 12 C. de Sant Rafael
- 13 C. Marca
- 14 C. del Sol d'Isern
- 15 C. de Sant Simó
- 16 C. de Sant Josep del Sol d'Isern
- 17 C. Era d'en Vila
- 18 C. de Santa Llúcia
- 19 C. de Santa Margarida
- 20 C. de Monturiol

- Parada bus Pl. Palmera
- Recorregut bus L4 CENTRE
- Places aparcament adaptat
- Àmbit projecte



Ajuntament de Figueres

PROJECTE ACTUALITZAT DE
REHABILITACIÓ INTERIOR I DIVISIÓ
EN FASES DEL CASINO MENESTRAL
FIGUERENC

SERVEI DE PLANIFICACIÓ I PROJECTES
SECCIÓ D'EDIFICACIÓ I EQUIPAMENTS

PLÀNOL
Emplaçament - Estudi justificatiu de mesures
adoptades per complir els paràmetres de Gènere i
Accessibilitat

25ED005OT

ESCALA

NUM.




DINA3

1/750


29/04/2026




B02

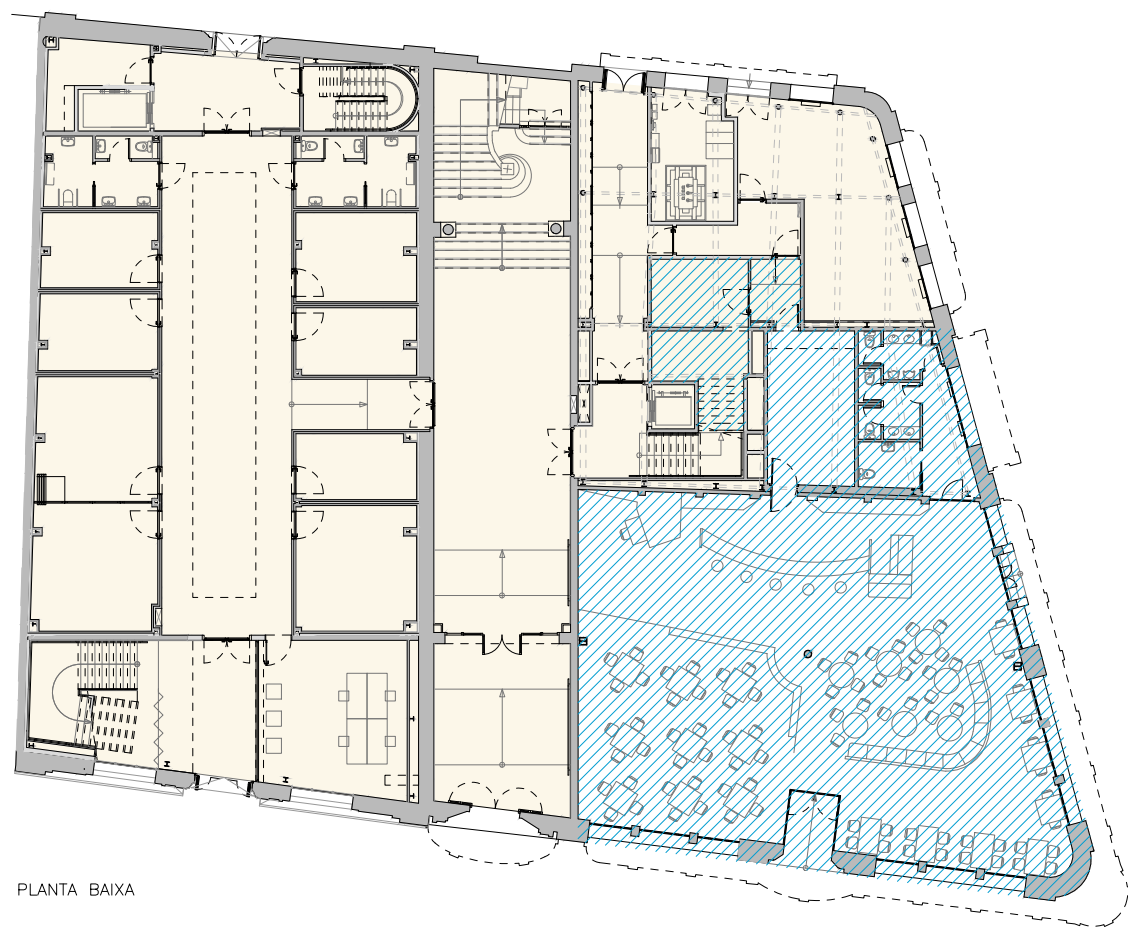


PLANTA BAIXA

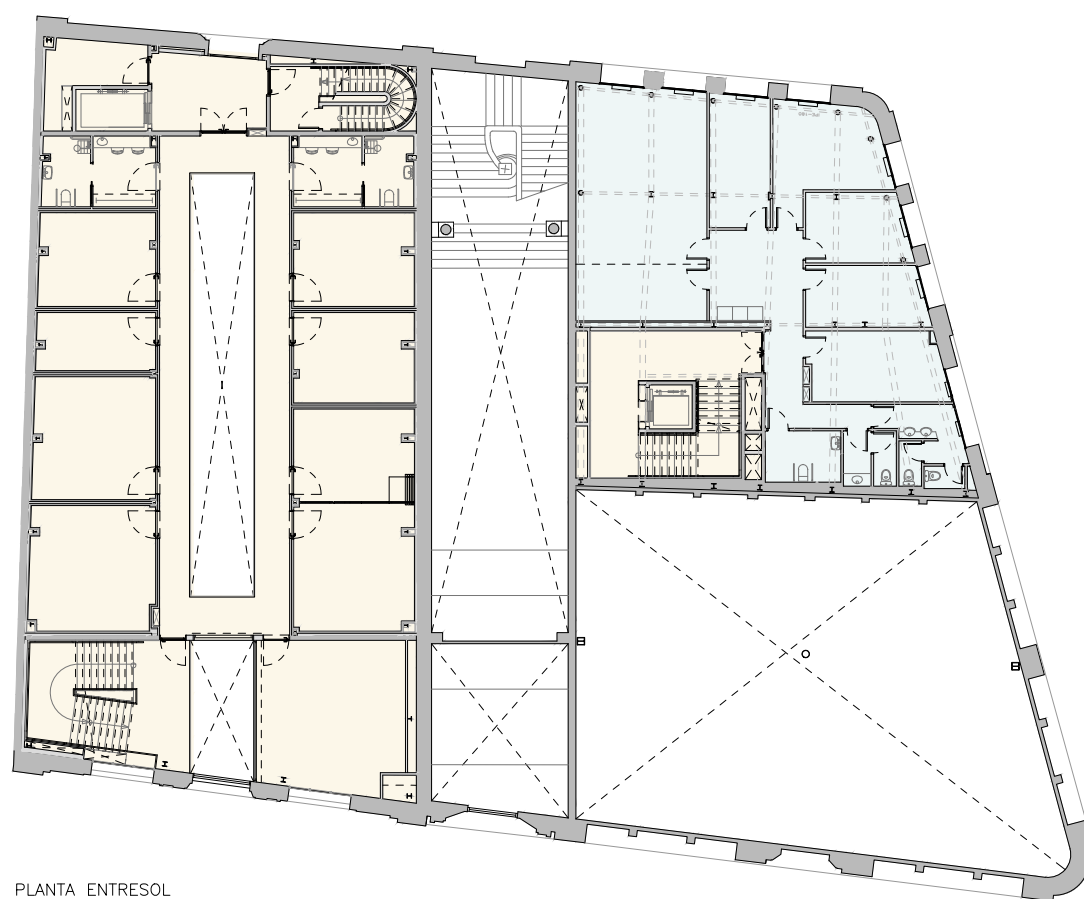

PLANTA ENTRESOL

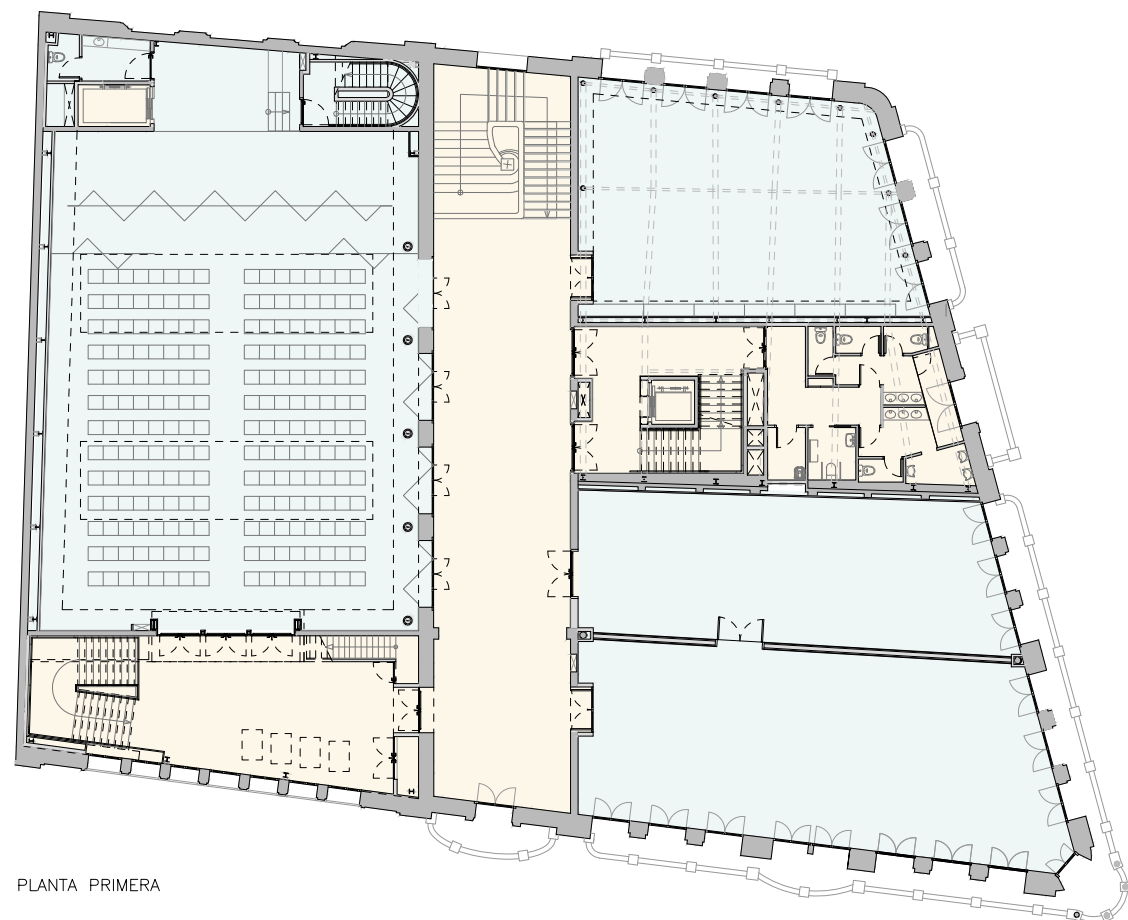

PLANTA PRIMERA

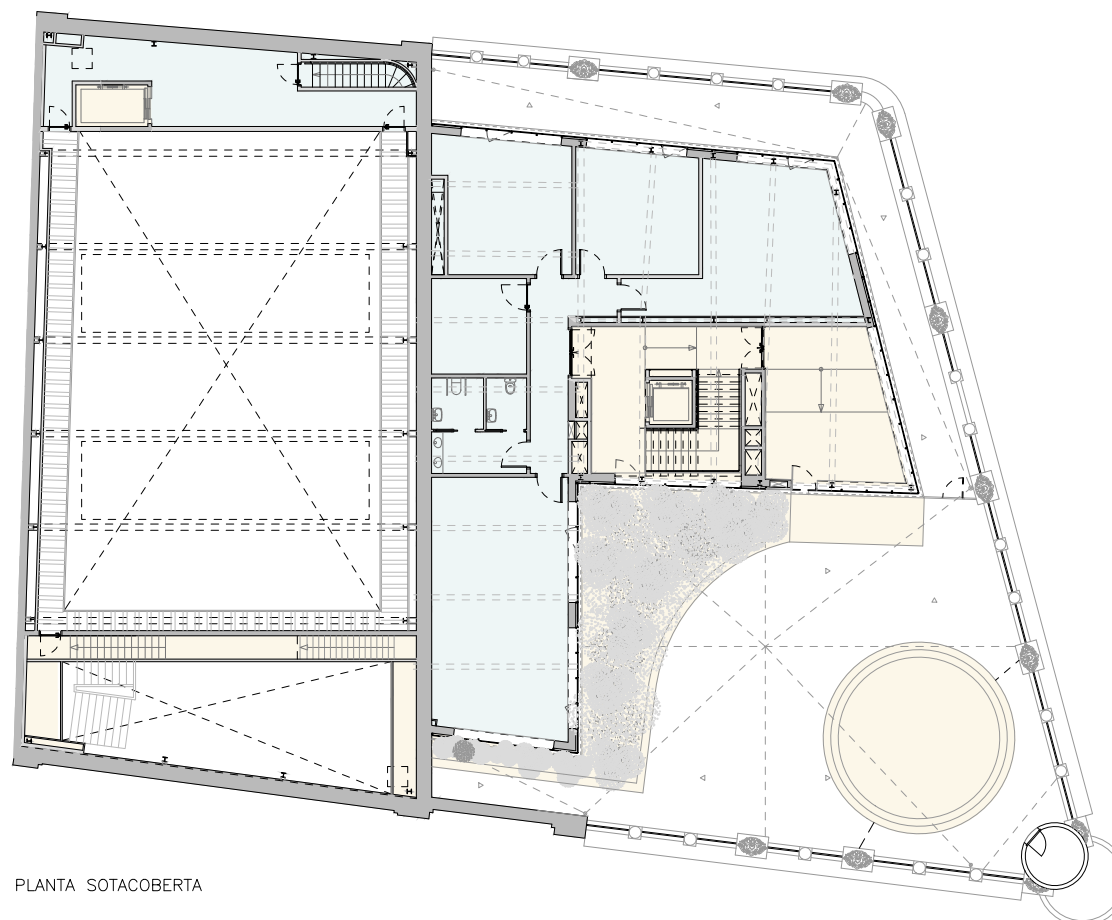

PLANTA SOTACOBERTA

- Fase 1
- Fase 2
- Concessió Local



Ajuntament de Figueres

PROJECTE ACTUALITZAT DE
REHABILITACIÓ INTERIOR I DIVISIÓ
EN FASES DEL CASINO MENESTRAL
FIGUERENC

SERVEI DE PLANIFICACIÓ I PROJECTES
SECCIÓ D'EDIFICACIÓ I EQUIPAMENTS

PLÀNOL
Plantes Generals - Fases

25ED0050T



29/04/2026

ESCALA

DINA3
1/300



NUM.

B03

SUPERFÍCIES UTILS FASE 1

PLANTA SOTERRANI

Nucli central	
Entrada	11,21 m2
TOTAL S. ÚTIL	11,21 m2

PLANTA BAIXA

Escola musica	
Vestíbul	22,07 m2
Distribuïdor	18,26 m2
Sala	102,43 m2
Sala—consergeria	35,49 m2
Aula 1	48,88 m2
Aula 3	14,24 m2
Aula 4	13,52 m2
Aula 5	16,66 m2
Aula 6	12,60 m2
Aula 7	12,33 m2
Aula 8	23,44 m2
Escala C. Ample	20,86 m2
Escala C. Primfilat	10,94 m2
Pas	10,97 m2
Serveis 1	12,45 m2
Serveis 2	13,23 m2
Magatzem	8,99 m2
TOTAL S. ÚTIL	397,36 m2

Nucli central	
Entrada Principal	35,72 m2
Vestíbul	78,52 m2
Escala Noble	41,68 m2
Entrada	26,85 m2
Distribuïdor	8,09 m2
Sala Reunions	44,91 m2
Pas Cuina	4,83 m2
Magatzem	21,55 m2
Escala Central	16,32 m2
TOTAL S. ÚTIL	278,47 m2

SUPERFÍCIES CONSTRUÏDES

Planta Baixa Casino Menestral	794,83 m2
Planta Baixa Local	363,45 m2
Planta Baixa Estació Transformadora	18,39 m2

TOTAL PLANTA BAIXA	1176,67 m2
TOTAL PLANTA ENTRESOL	672,18 m2
TOTAL PLANTA PRIMERA	1168,86 m2
TOTAL PLANTA SOTACOBERTA	407,53 m2

PLANTA ENTRESOL

Escola musica	
Despatxos	34,58 m2
Aula 9	17,55 m2
Aula 10	16,95 m2
Aula 11	41,56 m2
Aula 13	24,38 m2
Aula 14	23,47 m2
Aula 16	10,79 m2
Aula 17	17,00 m2
Escala C. Ample	29,82 m2
Escala C. Primfilat	14,13 m2
Pas	60,17 m2
Distribuïdor	13,47 m2
Serveis 3	12,41 m2
Serveis 4	13,28 m2
Magatzem	8,24 m2
TOTAL S. ÚTIL	337,80 m2

Nucli central	
Escala Central	31,71 m2
TOTAL S. ÚTIL	31,71 m2

PLANTA PRIMERA

Nucli central	
Distribuïdor vestíbul	129,13 m2
Sala	58,51 m2
Accés Control	4,30 m2
Escala Central	34,48 m2
Distribuïdor 2	10,,73 m2
Serveis Dones	14,01 m2
Serveis Homes	12,03 m2
Servei adaptat	3,95 m2
Neteja	3,12 m2
TOTAL S. ÚTIL	256,41 m2

PLANTA SOTACOBERTA

Nucli central	
Accés Control	10,93 m2
Escala Central	42,74 m2
Aula 5	29,46 m2
TOTAL S. ÚTIL	83,13 m2
Terrassa descoberta	69,91 m2
Escenari	45,40 m2

TOTAL S. ÚTIL FASE 1	1396,09 m2
----------------------	------------

SUPERFÍCIES UTILS FASE 2

PLANTA ENTRESOL

Secretaria	12,68 m2
Entitats 1	11,13 m2
Entitats 2	11,53 m2
Presidència	16,83 m2
Sala Reunions	48,20 m2
Arxiu	14,80 m2
Distribuïdor	22,25 m2
Serveis Adaptat	6,10 m2
Serveis Homes	4,61 m2
Serveis Dones	9,58 m2
TOTAL S. ÚTIL	157,71 m2

PLANTA PRIMERA

Sala d'actes	227,00 m2
Backstage	69,88 m2
Sala Ernest Lluch	113,10 m2
Sala Atenea	141,17 m2
Aula	98,04 m2
Escala C. Primfilat	10,98 m2
Distribuïdor 1	19,42 m2
Serveis	7,00 m2
TOTAL S. ÚTIL	686,59 m2

PLANTA SOTACOBERTA

Aula 1	55,14 m2
Aula 2	27,25 m2
Aula 3	23,71 m2
Aula 4	38,89 m2
Magatzem	14,30 m2
Pas Rentamans	6,22 m2
Servei	3,29 m2
Servei adaptat	4,21 m2
Pas	14,52 m2
Escala C. Primfilat	1,94 m2
Sala tècnica	33,59 m2
TOTAL S. ÚTIL	223,06 m2

TOTAL S. ÚTIL FASE 2	1067,36 m2
----------------------	------------




Ajuntament de Figueres

PROJECTE ACTUALITZAT DE
REHABILITACIÓ INTERIOR I DIVISIÓ
EN FASES DEL CASINO MENESTRAL
FIGUERENC

SERVEI DE PLANIFICACIÓ I PROJECTES
SECCIÓ D'EDIFICACIÓ I EQUIPAMENTS

PLÀNOL
Quadre de Superfícies

25ED005OT ESCALA NUM.

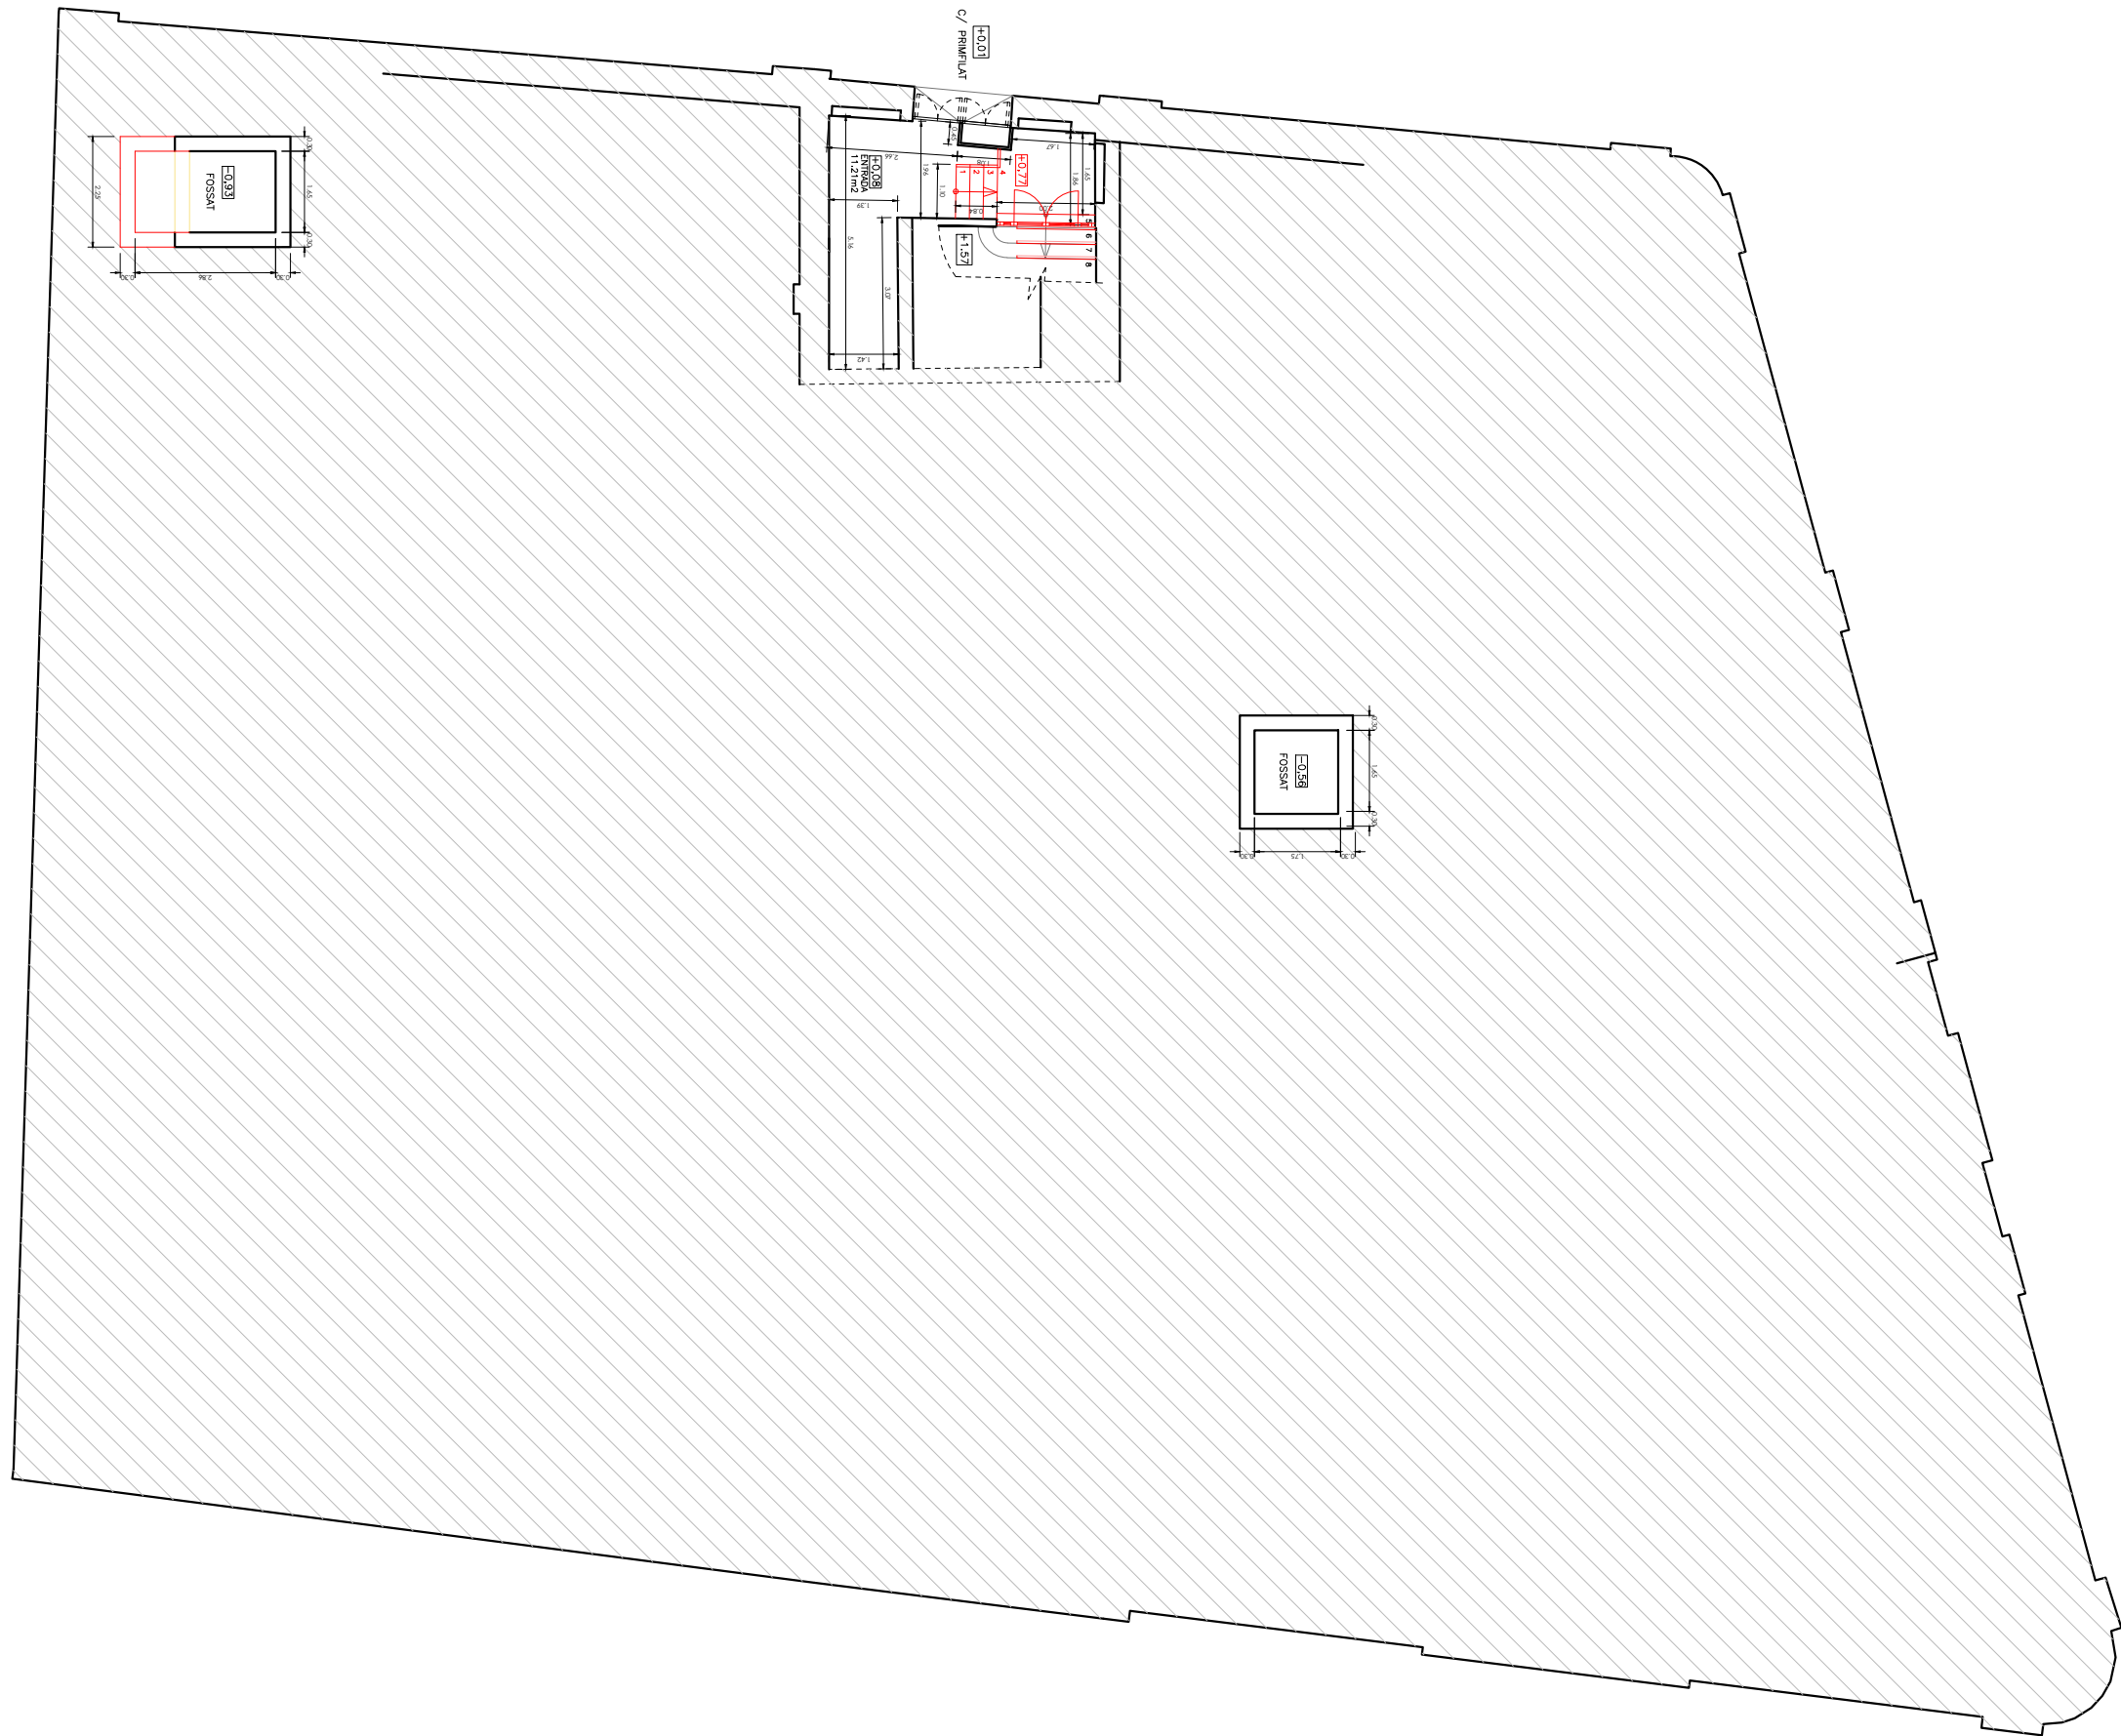

Ajuntament de Figueres

PROJECTE ACTUALITZAT DE
REHABILITACIÓ INTERIOR I DIVISIÓ
EN FASES DEL CASINO MENESTRAL
FIGUERENC

SERVEI DE PLANIFICACIÓ I PROJECTES
SECCIÓ D'EDIFICACIÓ I EQUIPAMENTS

PLÀNOL
Planta Soterrani

25ED005OT



29/04/2026


ESCALA

DINA3
1/150




NUM.

B05

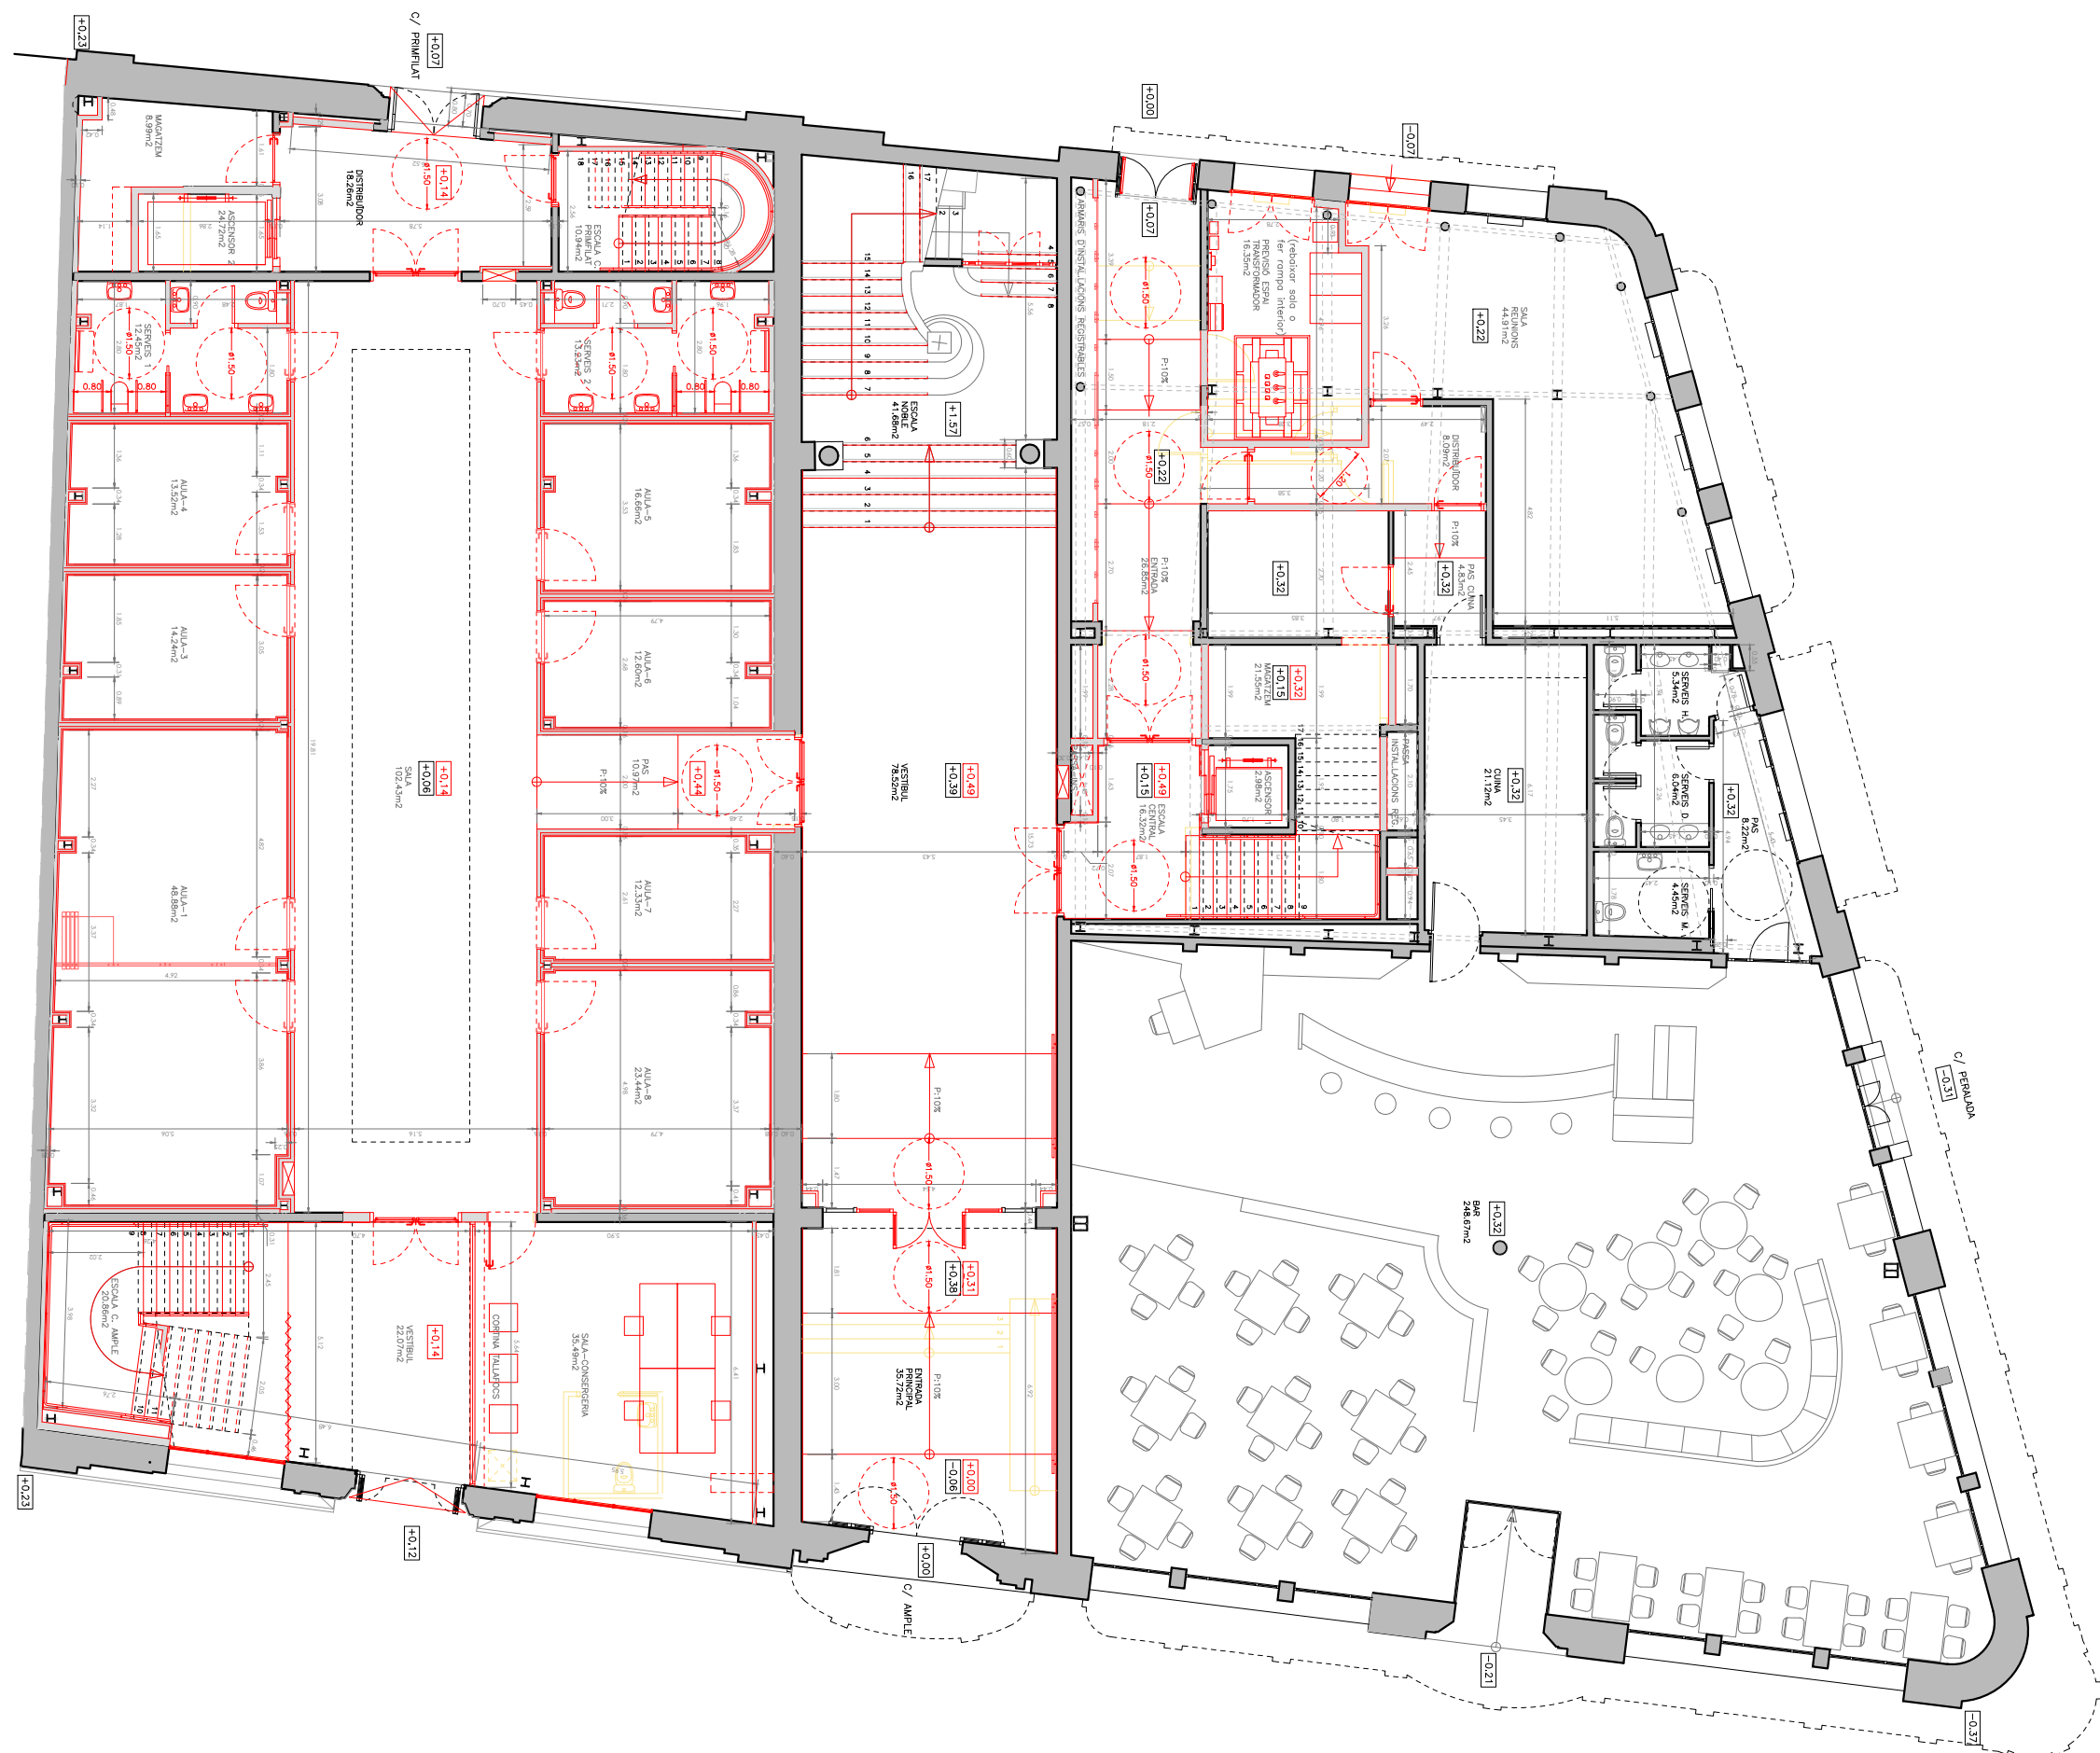

- Obra executada
- Nivell paviment acabat
- Obra nova
- Nivell paviment acabat
- Enderroc

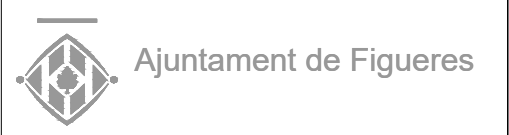


PROJECTE ACTUALITZAT DE REHABILITACIÓ INTERIOR I DIVISIÓ EN FASES DEL CASINO MENESTRAL FIGUERENC

SERVEI DE PLANIFICACIÓ I PROJECTES
SECCIÓ D'EDIFICACIÓ I EQUIPAMENTS

PLÀNOL
Planta Baixa


25ED005OT
29/04/2026

ESCALA
DINA3
1/150

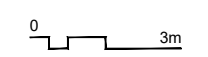

NUM.

B06

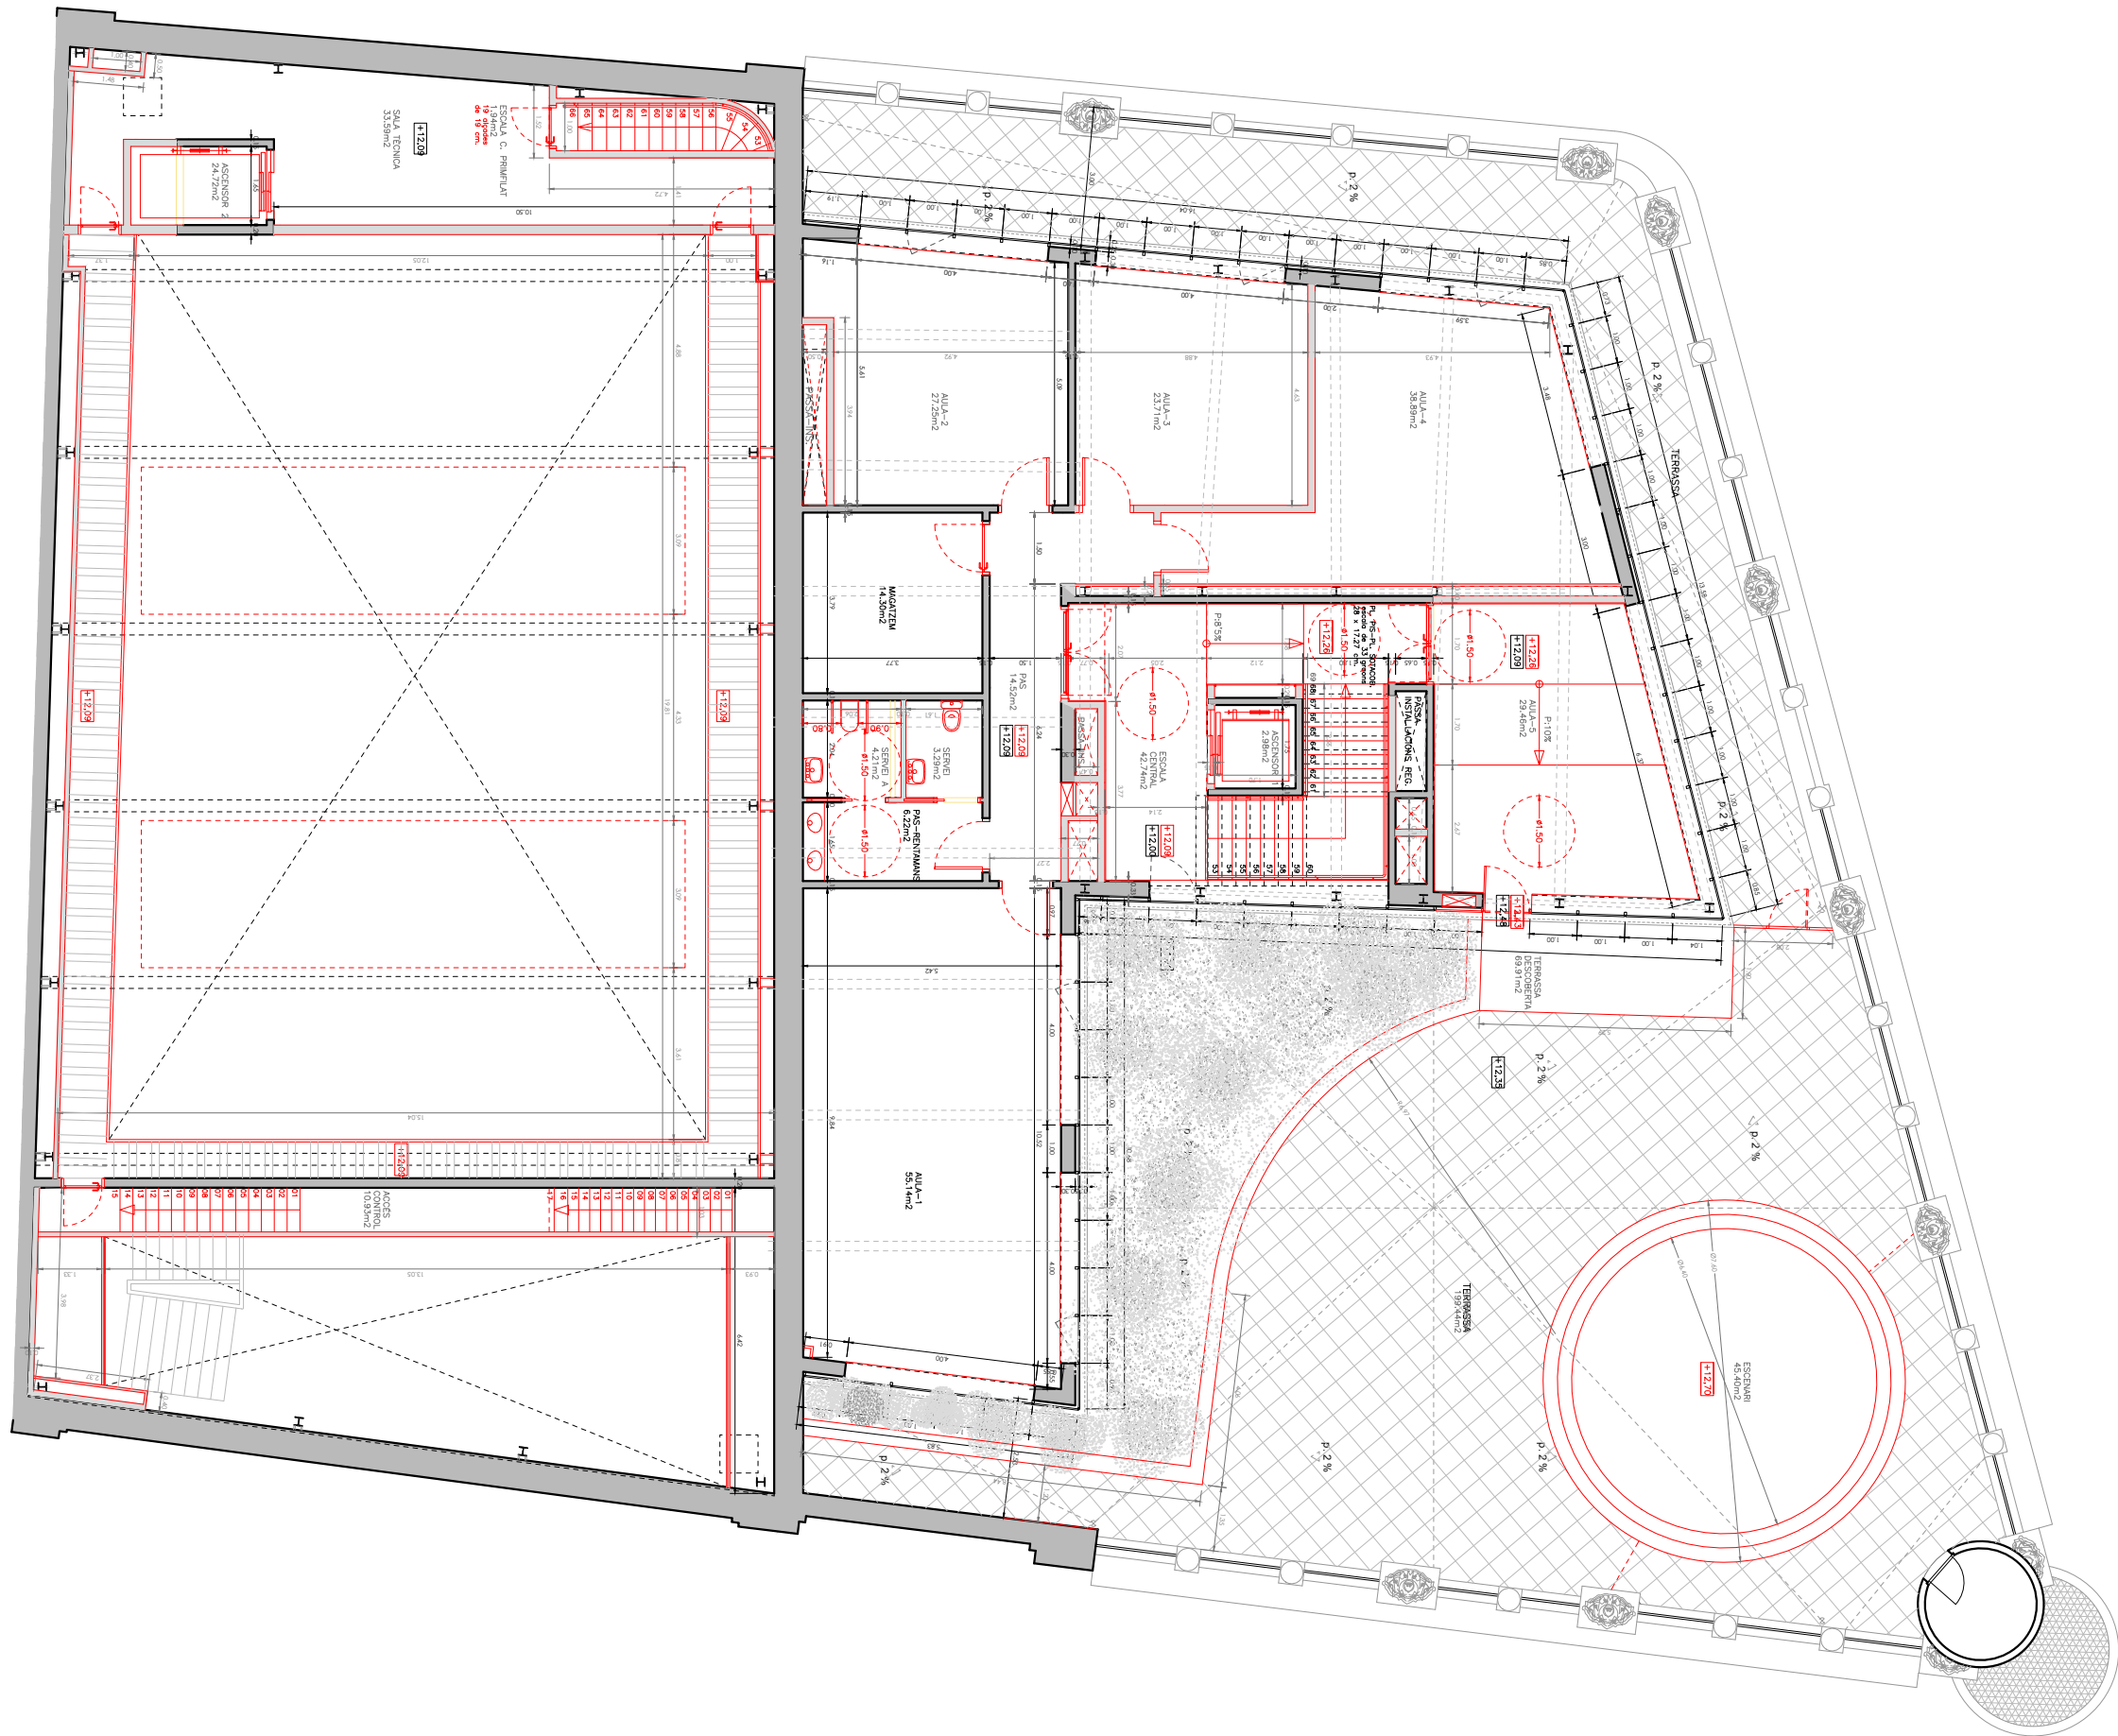

PROJECTE ACTUALITZAT DE
REHABILITACIÓ INTERIOR I DIVISIÓ
EN FASES DEL CASINO MENESTRAL
FIGUERENC

SERVEI DE PLANIFICACIÓ I PROJECTES
SECCIÓ D'EDIFICACIÓ I EQUIPAMENTS

PLÀNOL
Planta Sotacoberta

25ED005OT



29/04/2026


ESCALA

DINA3
1/150




NUM.

B09

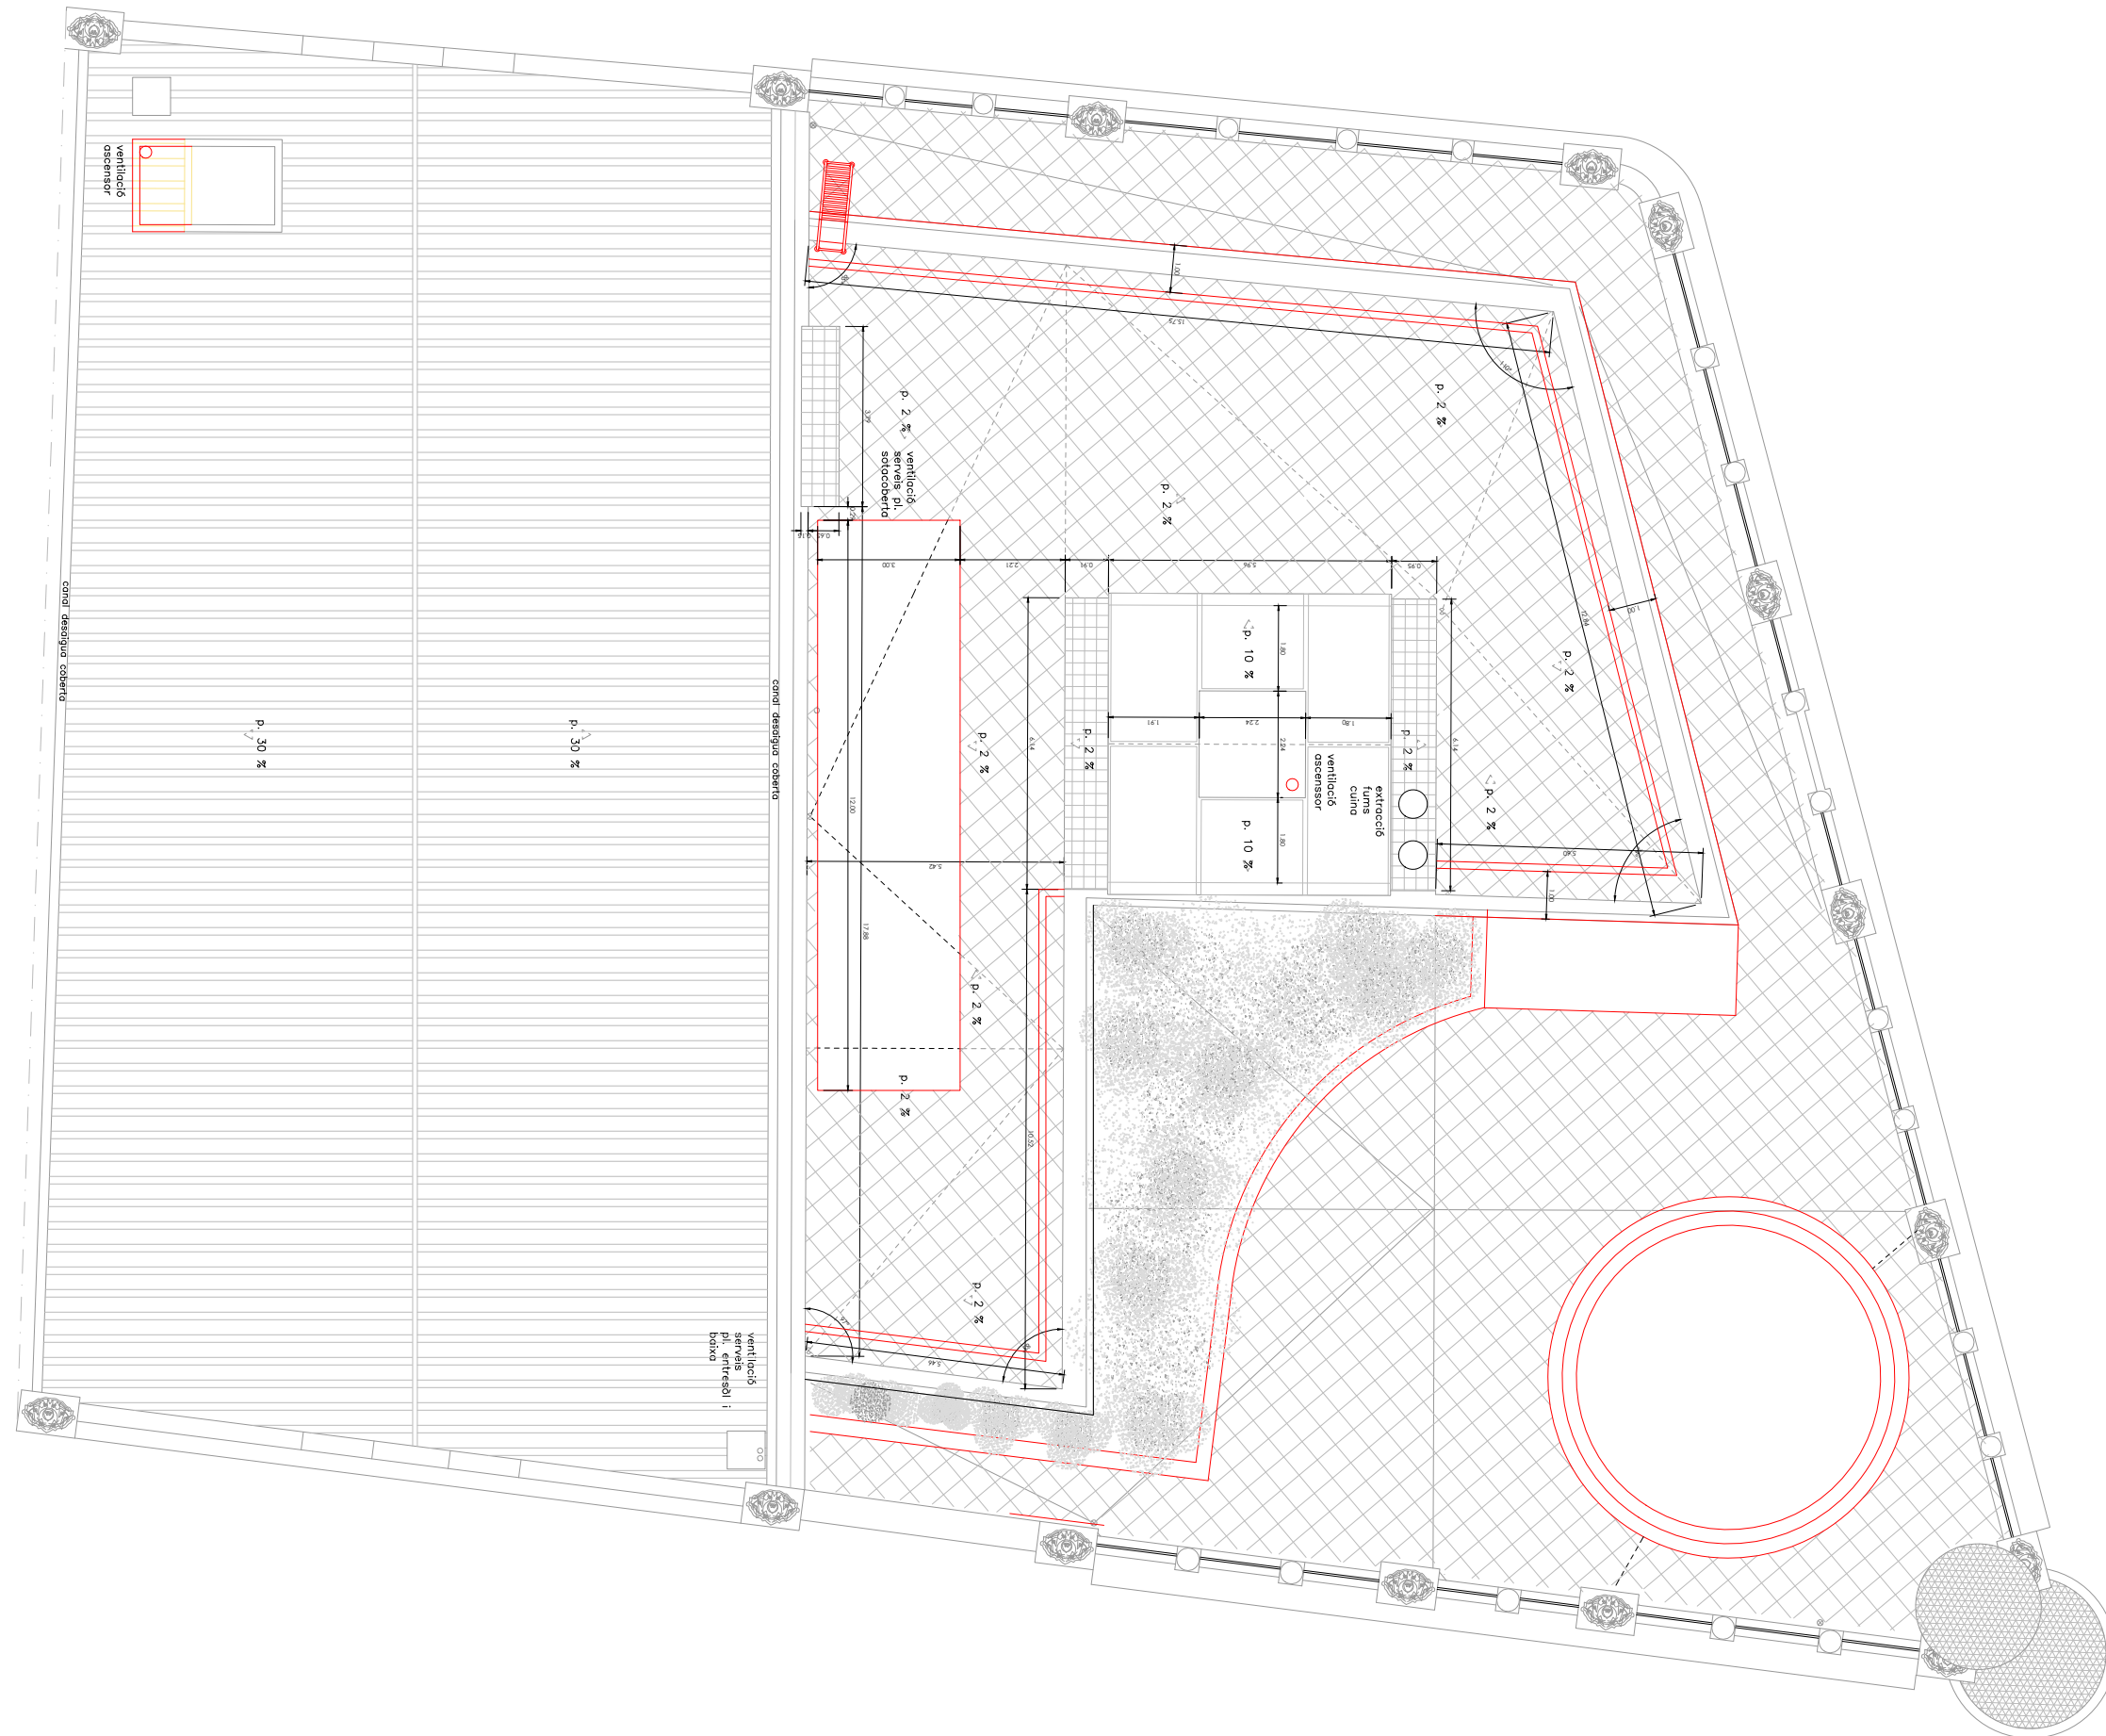

- Obra executada
- Nivell paviment acabat
- Obra nova
- Nivell paviment acabat
- Enderroc

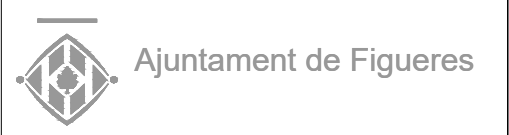


PROJECTE ACTUALITZAT DE
REHABILITACIÓ INTERIOR I DIVISIÓ
EN FASES DEL CASINO MENESTRAL
FIGUERENC

SERVEI DE PLANIFICACIÓ I PROJECTES
SECCIÓ D'EDIFICACIÓ I EQUIPAMENTS

PLÀNOL
Planta Coberta


25ED005OT
29/04/2026

ESCALA
DINA3
1/150

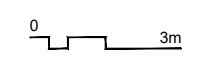


NUM.

B10

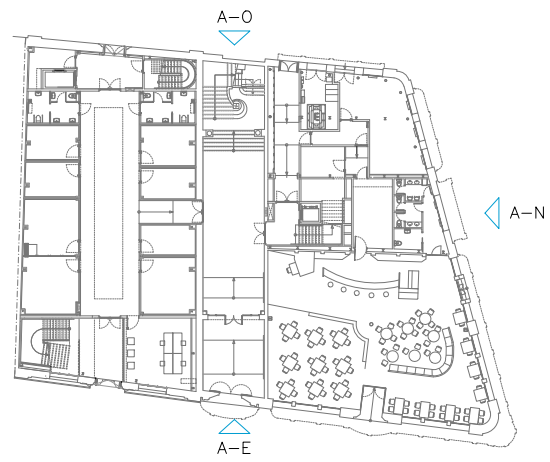

ALÇAT EST

- Obra executada
- Nivell paviment acabat
- Obra nova
- Nivell paviment acabat
- Enderroc

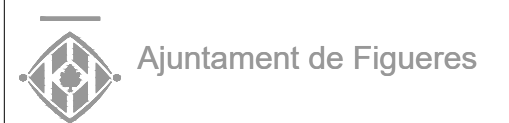

PROJECTE ACTUALITZAT DE REHABILITACIÓ INTERIOR I DIVISIÓ EN FASES DEL CASINO MENESTRAL FIGUERENC

SERVEI DE PLANIFICACIÓ I PROJECTES
SECCIÓ D'EDIFICACIÓ I EQUIPAMENTS

PLÀNOL
Alçat

25ED005OT


29/04/2026

ESCALA
DINA3
1/150


0 3m

NUM.

B11

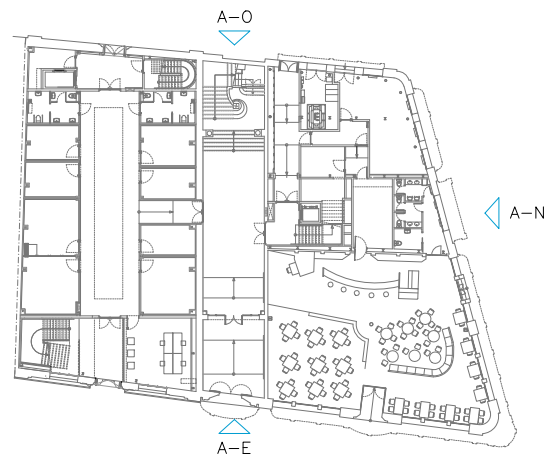

ALÇAT OEST

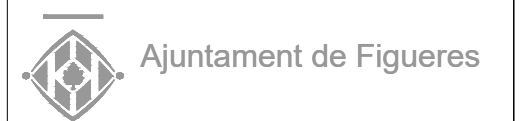

PROJECTE ACTUALITZAT DE
REHABILITACIÓ INTERIOR I DIVISIÓ
EN FASES DEL CASINO MENESTRAL
FIGUERENC

SERVEI DE PLANIFICACIÓ I PROJECTES
SECCIÓ D'EDIFICACIÓ I EQUIPAMENTS

PLÀNOL
Alçat

25ED0050T



29/04/2026

ESCALA
DINA3
1/150

0 3m

NUM.

B12

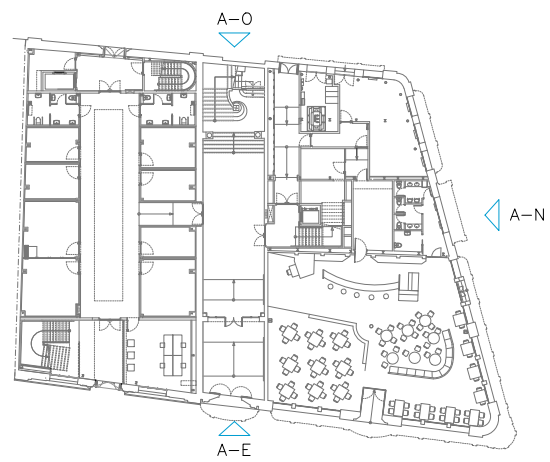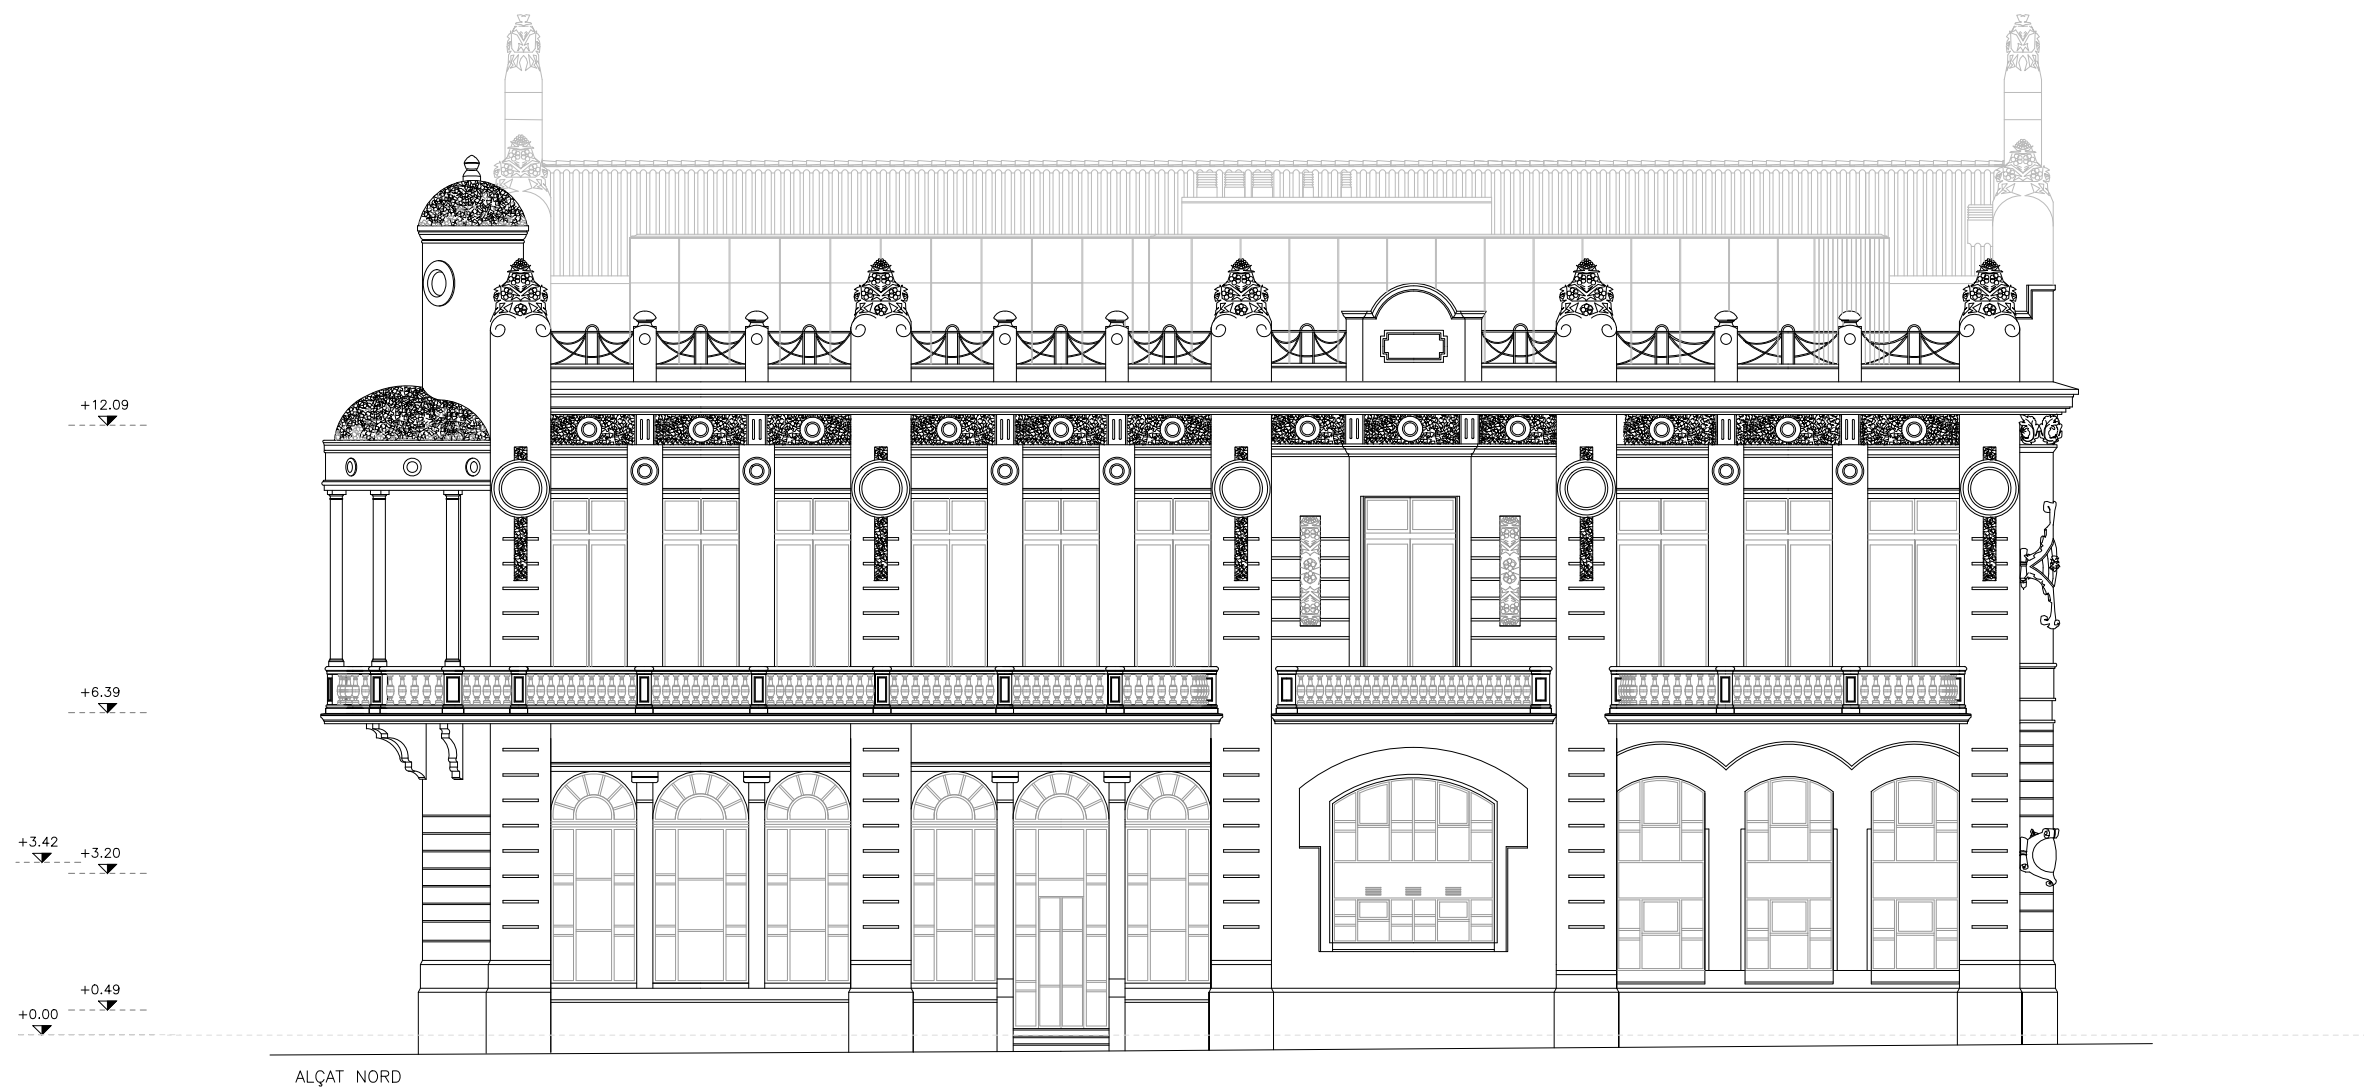

- Obra executada
- Nivell paviment acabat
- Obra nova
- Nivell paviment acabat
- Enderroc



PROJECTE ACTUALITZAT DE
REHABILITACIÓ INTERIOR I DIVISIÓ
EN FASES DEL CASINO MENESTRAL
FIGUERENC

SERVEI DE PLANIFICACIÓ I PROJECTES
SECCIÓ D'EDIFICACIÓ I EQUIPAMENTS

PLÀNOL
Alçat

25ED005OT



29/04/2026

ESCALA
DINA3
1/150


0 3m

NUM.

B13

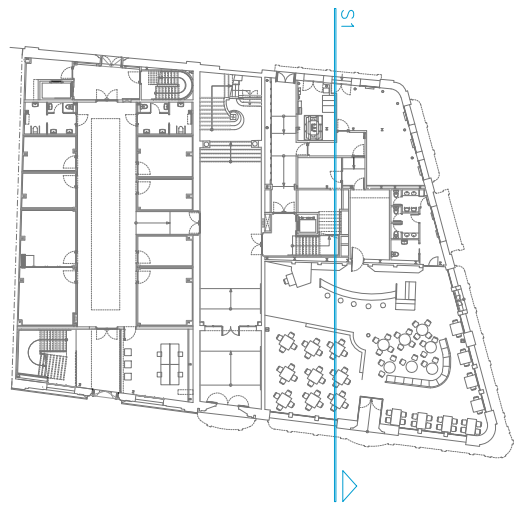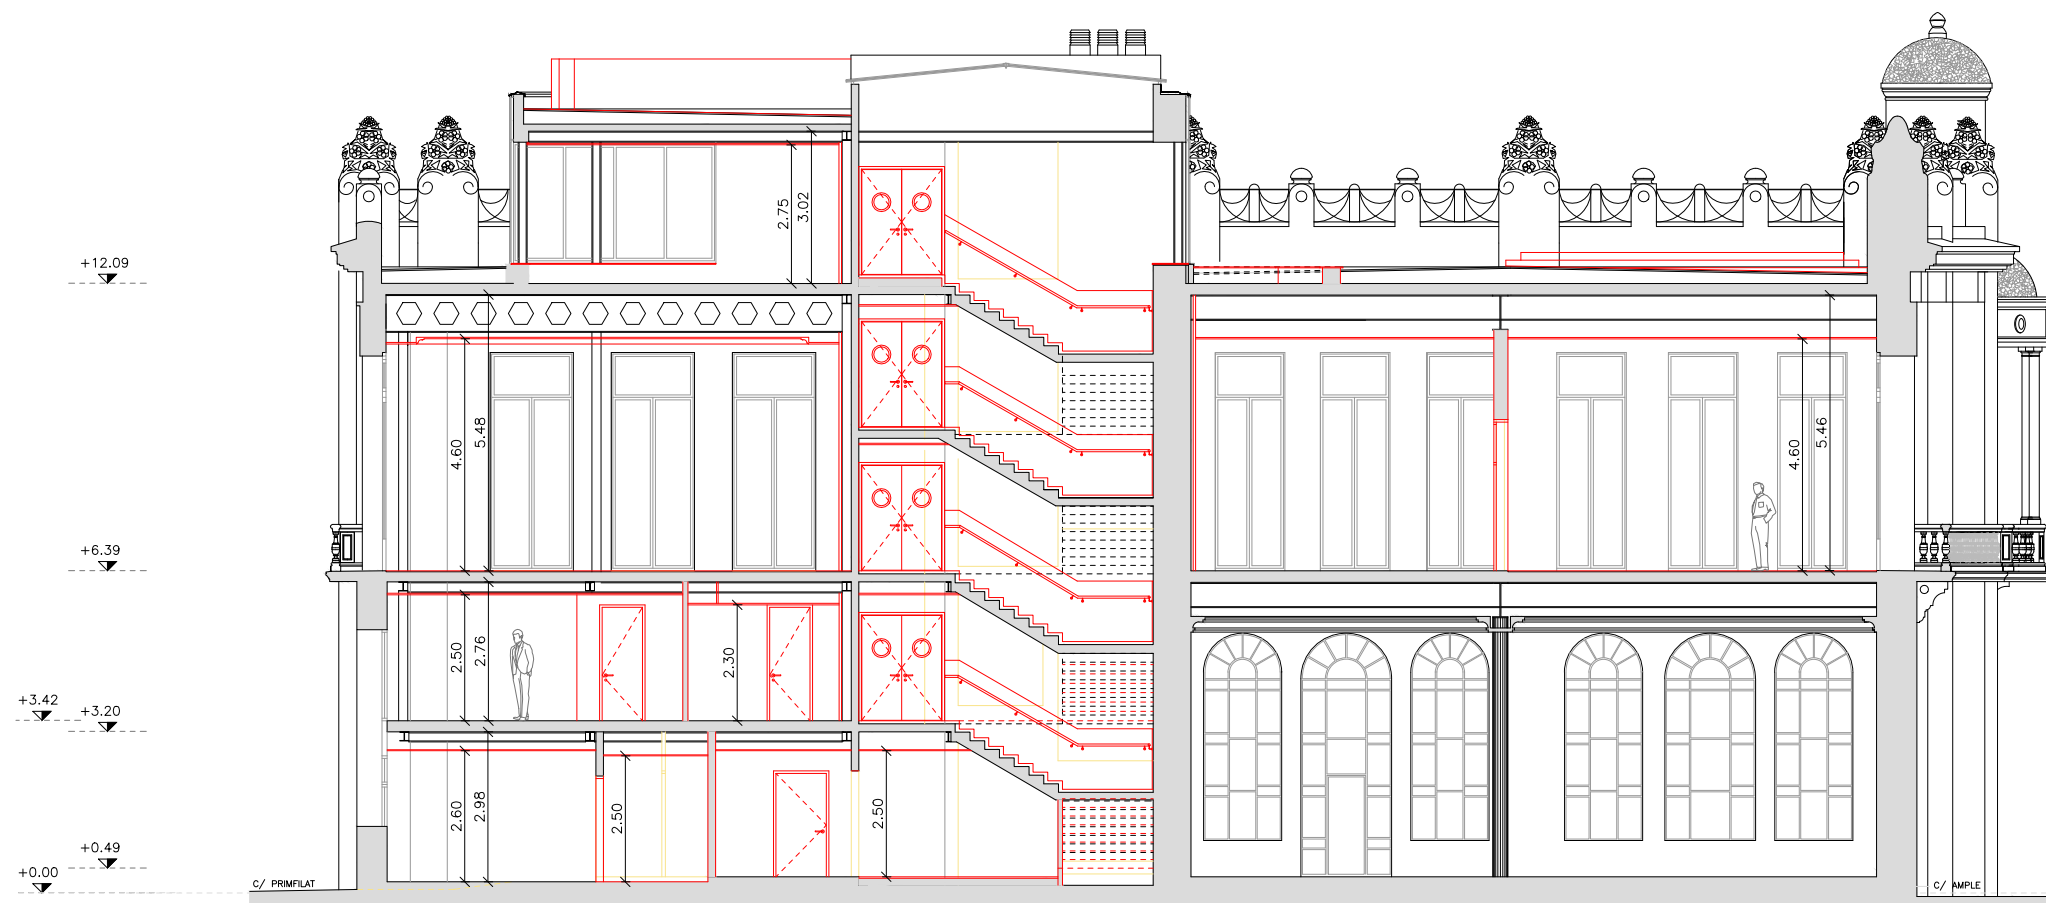

SECCIÓ 1

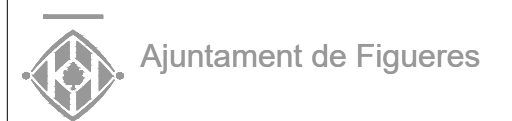

PROJECTE ACTUALITZAT DE
REHABILITACIÓ INTERIOR I DIVISIÓ
EN FASES DEL CASINO MENESTRAL
FIGUERENC

SERVEI DE PLANIFICACIÓ I PROJECTES
SECCIÓ D'EDIFICACIÓ I EQUIPAMENTS

PLÀNOL
Secció

25ED005OT



29/04/2026

ESCALA
DINA3
1/150

0 3m


NUM.

B14

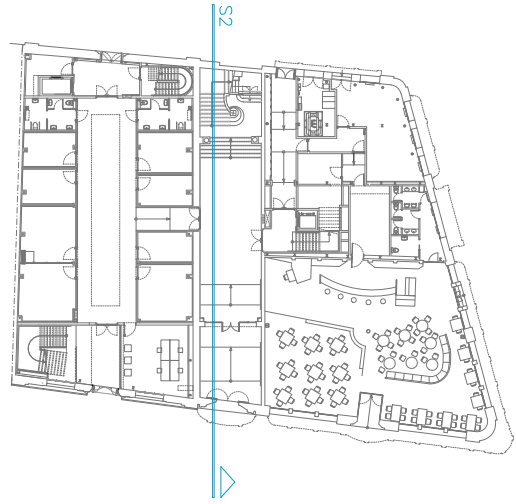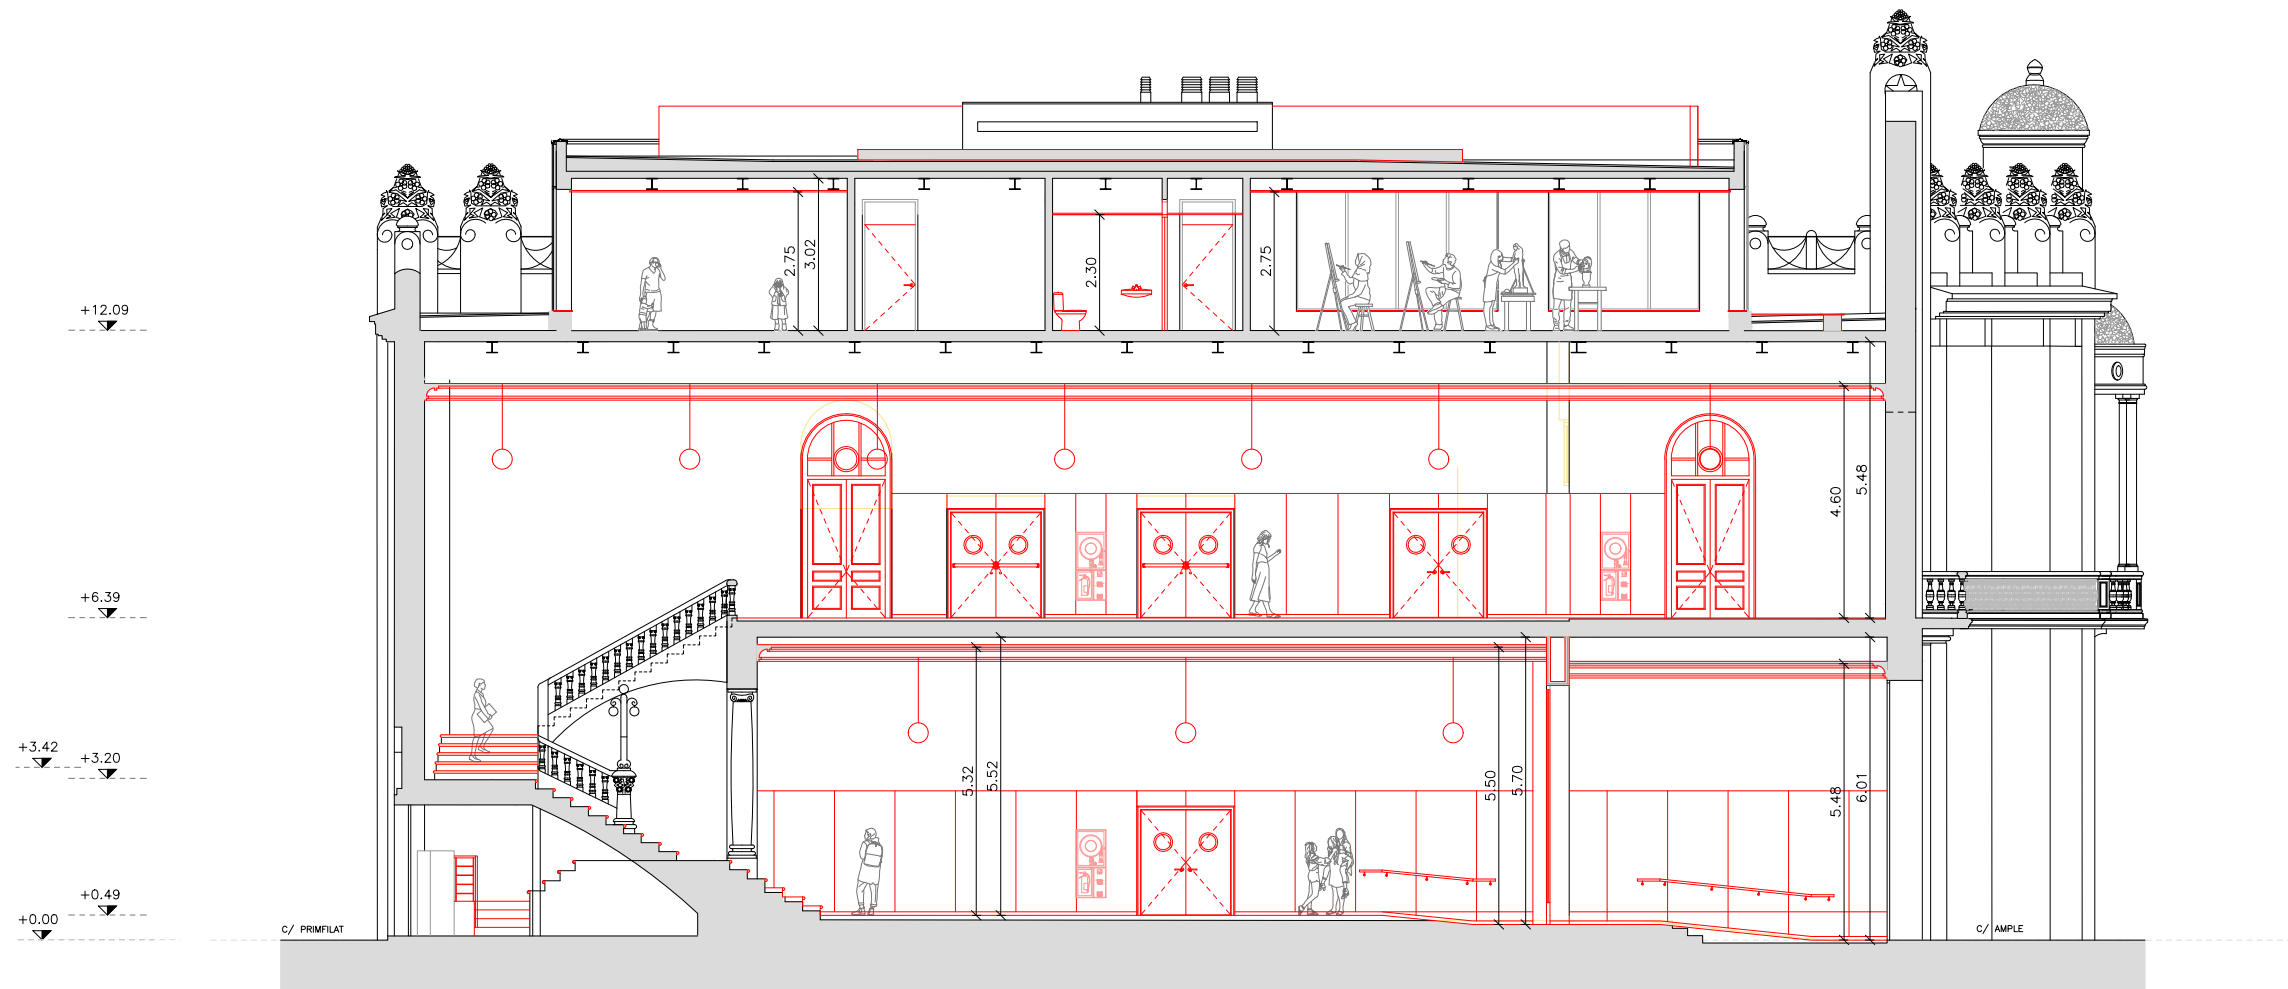

SECCIÓ 2

- Obra executada
- Nivell paviment acabat
- Obra nova
- Nivell paviment acabat
- Enderroc

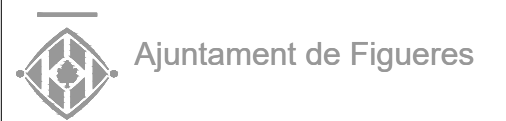

PROJECTE ACTUALITZAT DE REHABILITACIÓ INTERIOR I DIVISIÓ EN FASES DEL CASINO MENESTRAL FIGUERENC

SERVEI DE PLANIFICACIÓ I PROJECTES
SECCIÓ D'EDIFICACIÓ I EQUIPAMENTS

PLÀNOL
Secció



25ED0050T
29/04/2026

ESCALA
DINA3
1/150

0 3m

NUM.

B15

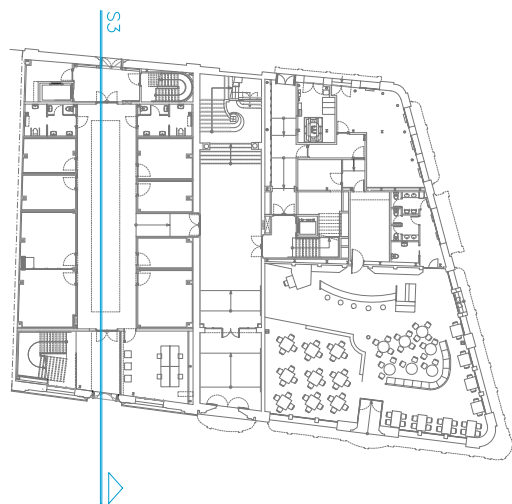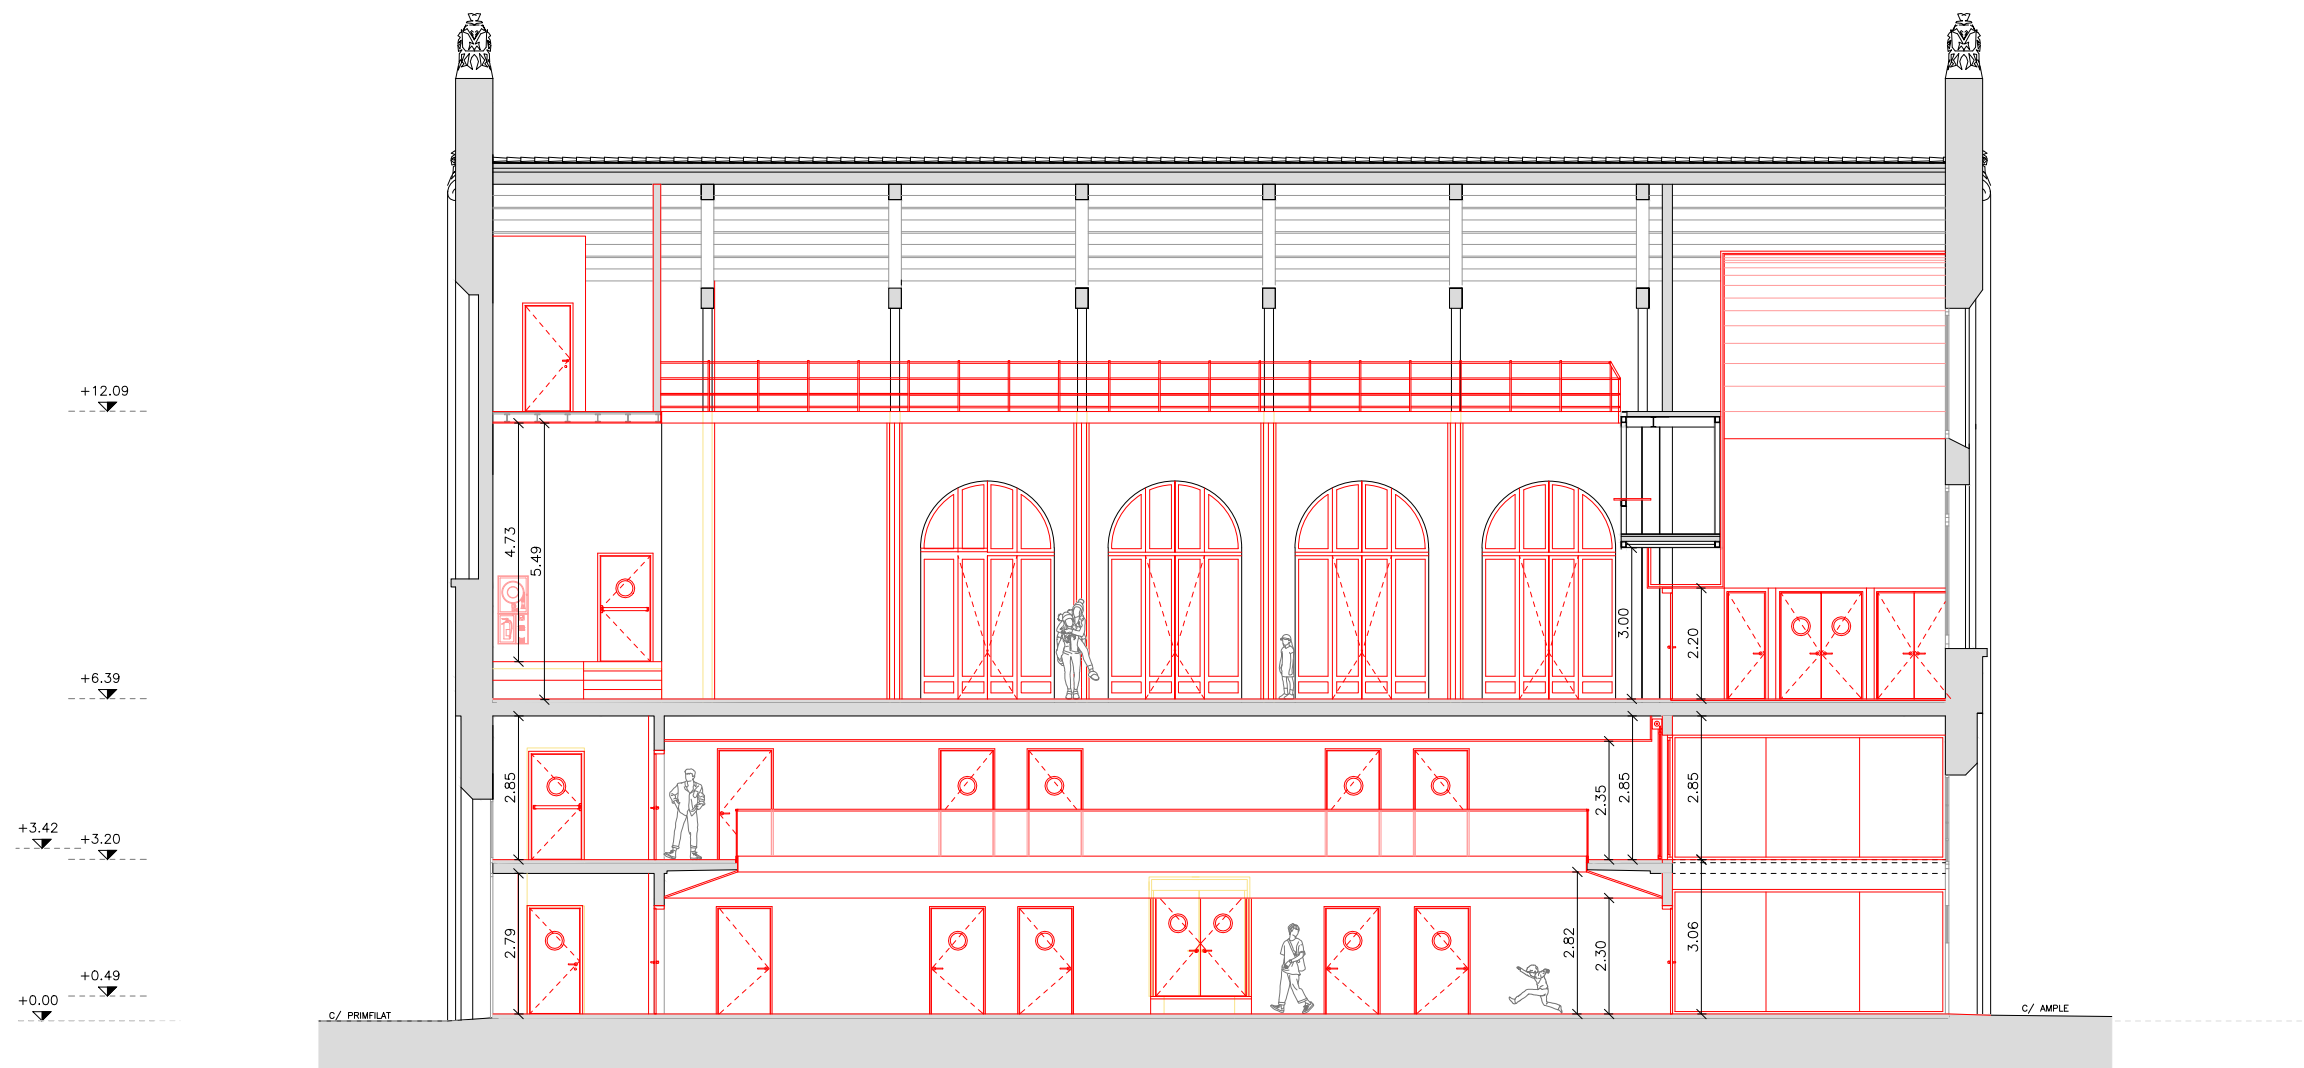

SECCIÓ 3



PROJECTE ACTUALITZAT DE
REHABILITACIÓ INTERIOR I DIVISIÓ
EN FASES DEL CASINO MENESTRAL
FIGUERENC

SERVEI DE PLANIFICACIÓ I PROJECTES
SECCIÓ D'EDIFICACIÓ I EQUIPAMENTS

PLÀNOL
Secció

25ED005OT



29/04/2026



ESCALA

DINA3
1/150



NUM.

B16

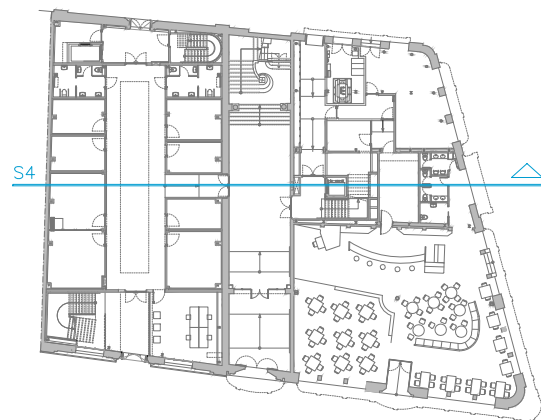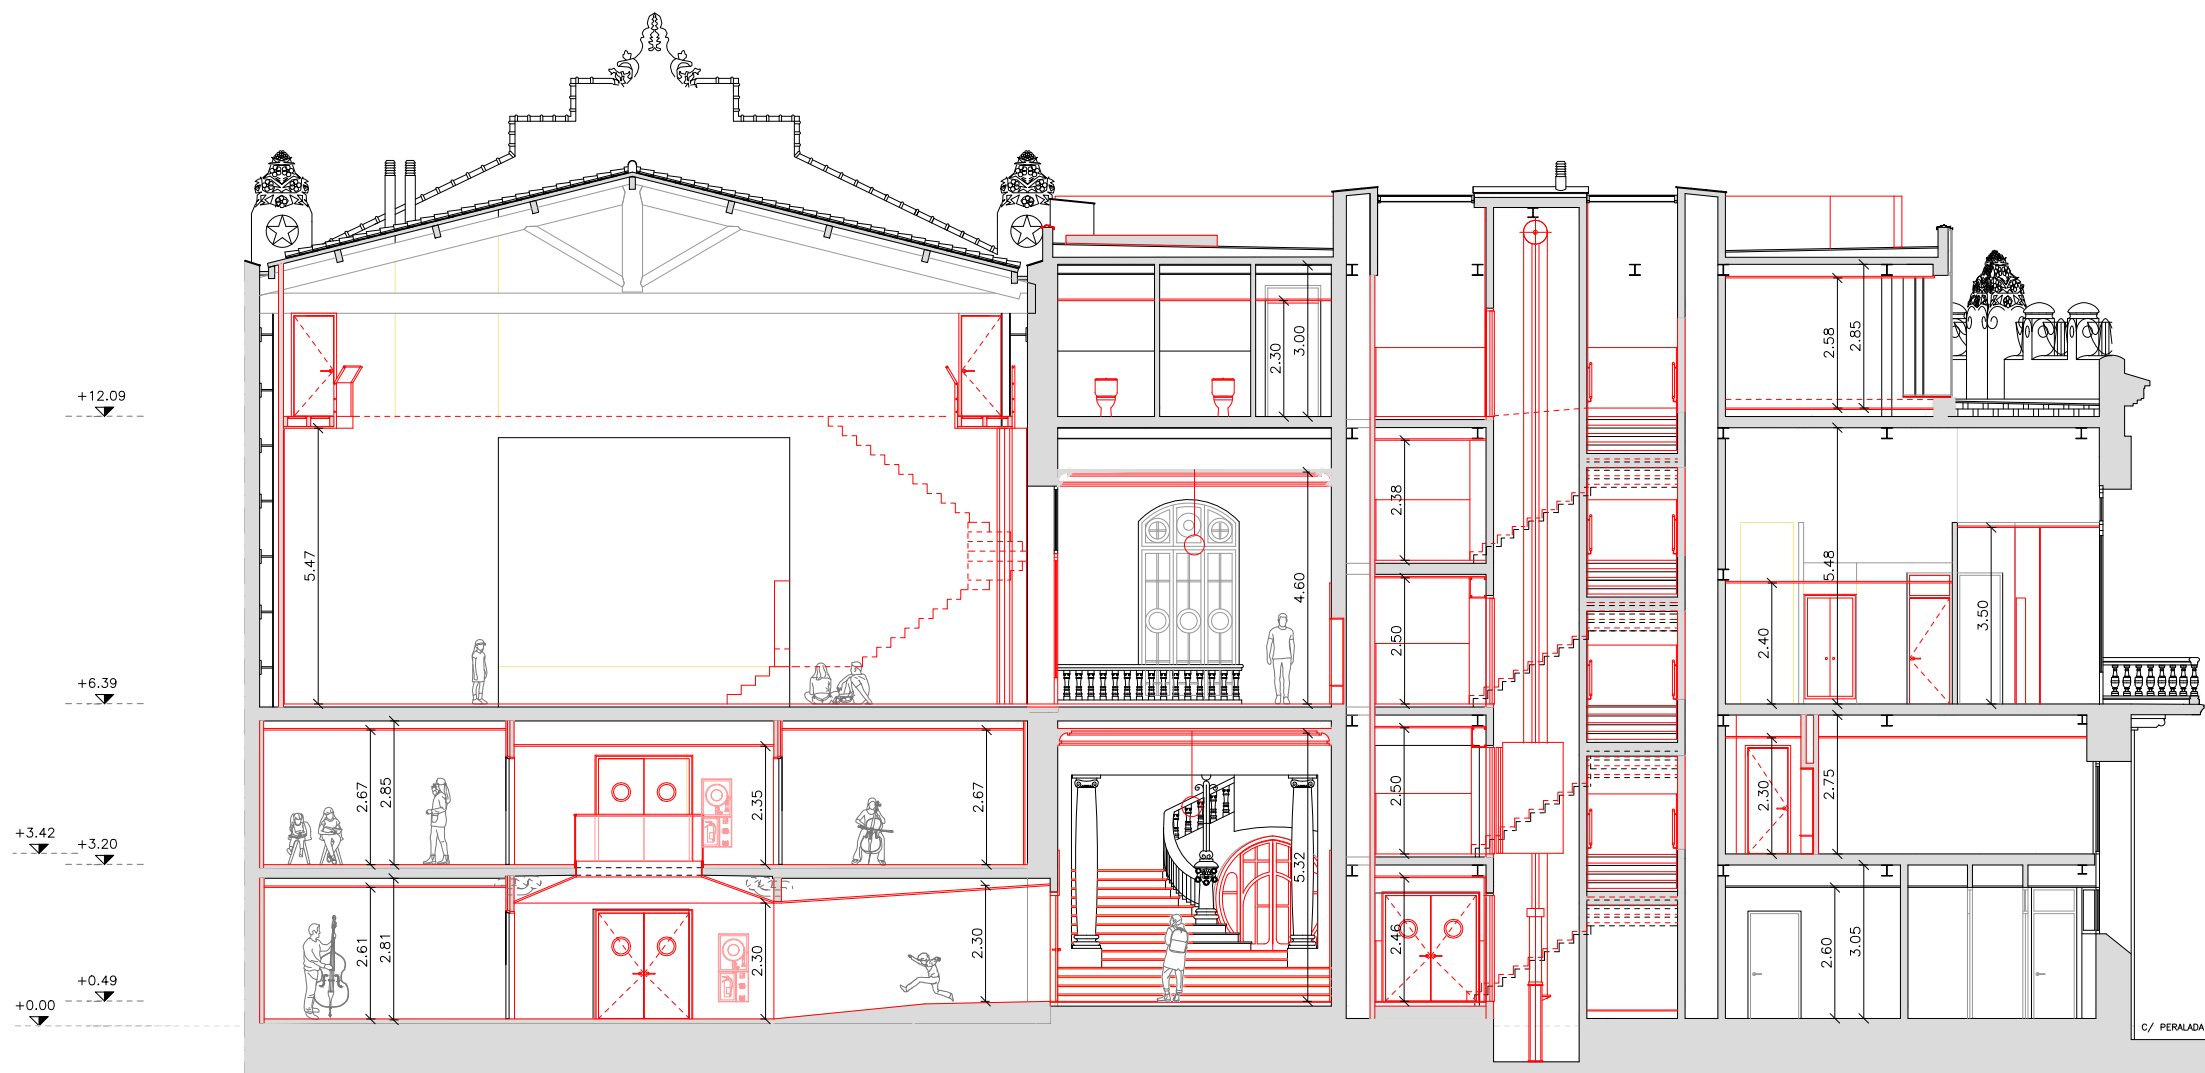



SECCIÓ 4



PROJECTE ACTUALITZAT DE
REHABILITACIÓ INTERIOR I DIVISIÓ
EN FASES DEL CASINO MENESTRAL
FIGUERENC

SERVEI DE PLANIFICACIÓ I PROJECTES
SECCIÓ D'EDIFICACIÓ I EQUIPAMENTS

PLÀNOL
Secció

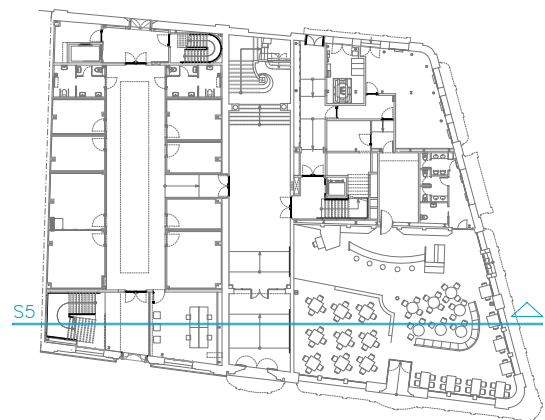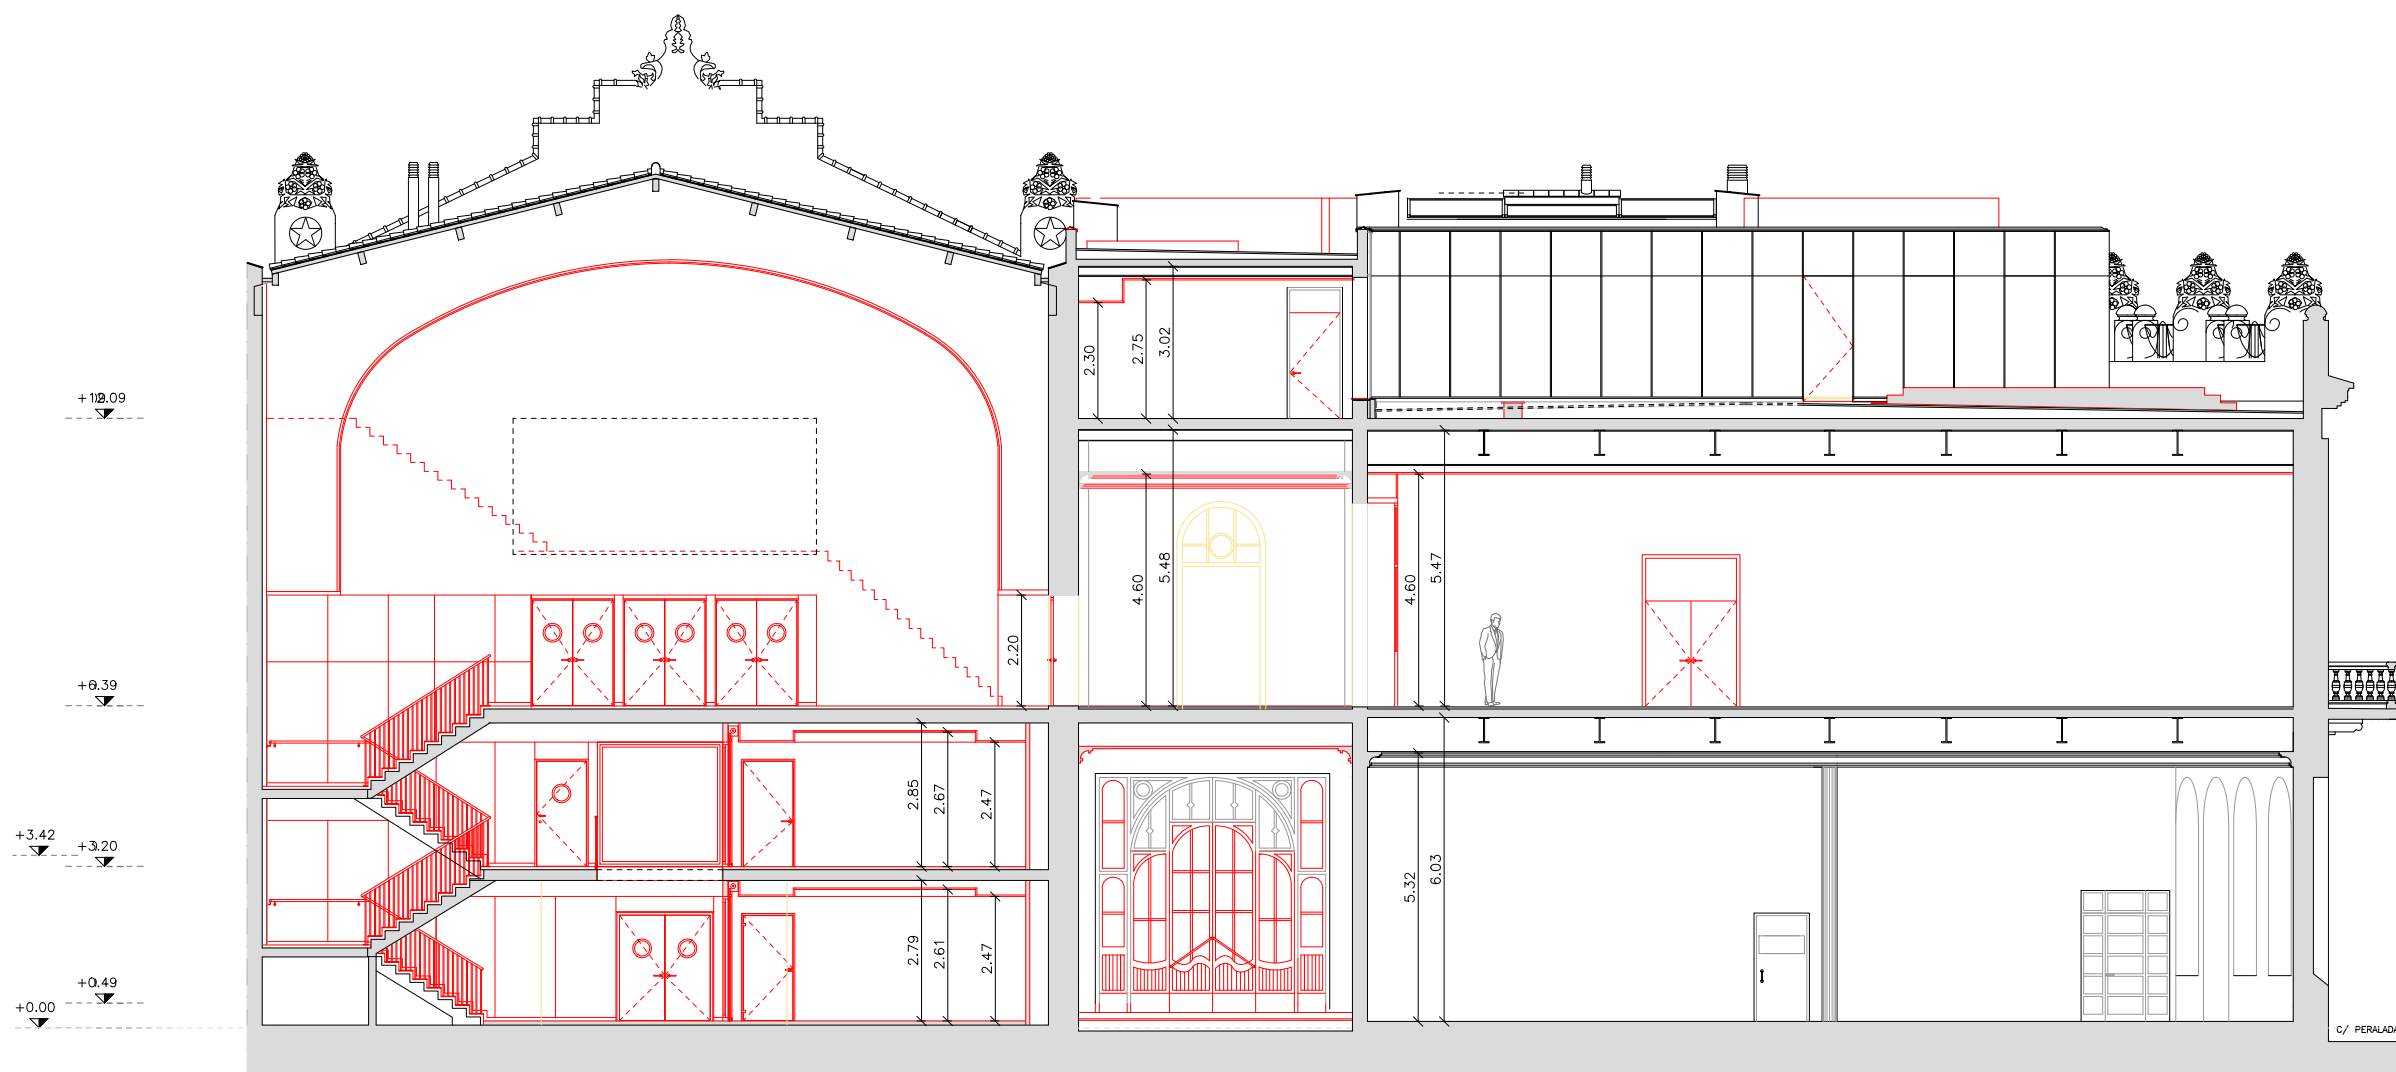

SECCIÓ 5

- Obra executada
- Nivell paviment acabat
- Obra nova
- Nivell paviment acabat
- Enderroc




Ajuntament de Figueras

PROJECTE ACTUALITZAT DE REHABILITACIÓ INTERIOR I DIVISIÓ EN FASES DEL CASINO MENESTRAL FIGUERENC

SERVEI DE PLANIFICACIÓ I PROJECTES
SECCIÓ D'EDIFICACIÓ I EQUIPAMENTS

PLÀNOL
Secció

25ED0050T

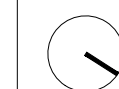

29/04/2026



ESCALA

DINA3
1/150



NUM.

B18

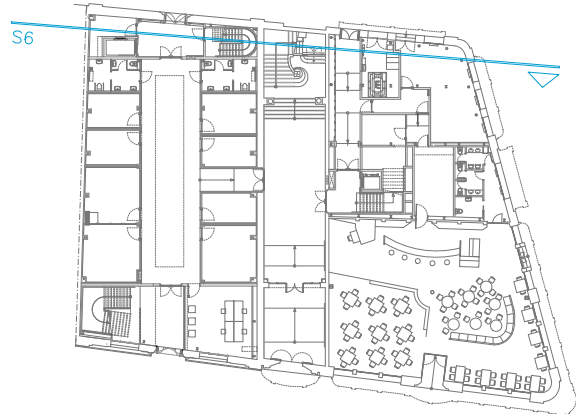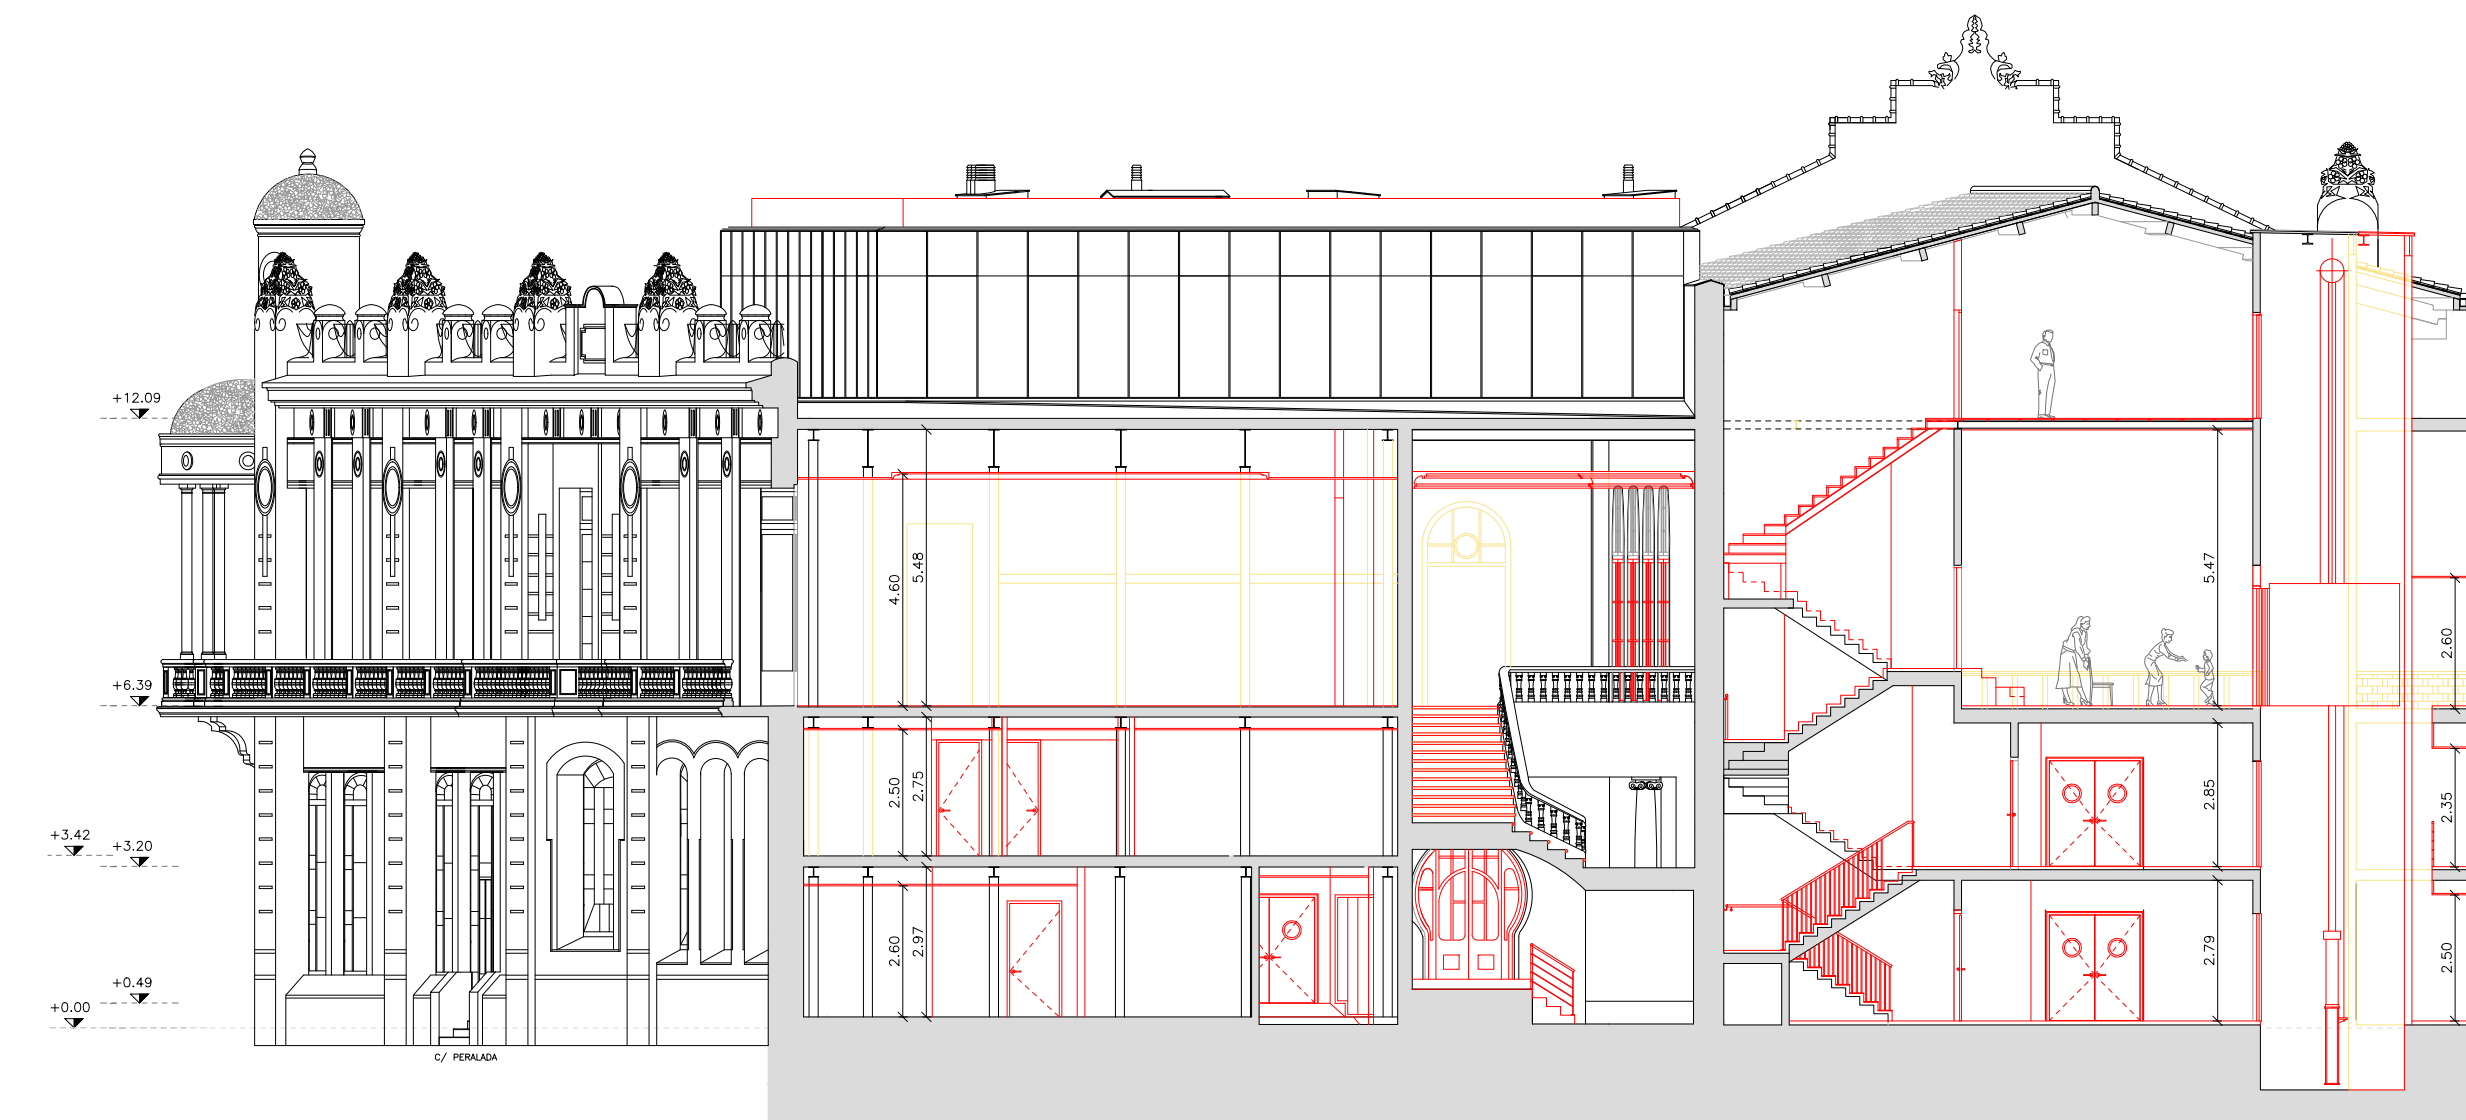

- Obra executada
- Nivell paviment acabat
- Obra nova
- Nivell paviment acabat
- Enderroc



Ajuntament de Figueres

PROJECTE ACTUALITZAT DE REHABILITACIÓ INTERIOR I DIVISIÓ EN FASES DEL CASINO MENESTRAL FIGUERENC

SERVEI DE PLANIFICACIÓ I PROJECTES
SECCIÓ D'EDIFICACIÓ I EQUIPAMENTS

PLÀNOL
Secció

25ED005OT



29/04/2026


ESCALA

DINA3
1/150



NUM.

B19

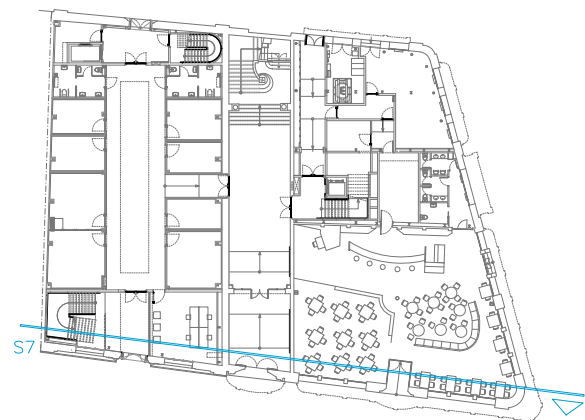

SECCIÓ 5



Ajuntament de Figueres

PROJECTE ACTUALITZAT DE
REHABILITACIÓ INTERIOR I DIVISIÓ
EN FASES DEL CASINO MENESTRAL
FIGUERENC

SERVEI DE PLANIFICACIÓ I PROJECTES
SECCIÓ D'EDIFICACIÓ I EQUIPAMENTS

PLÀNOL
Secció

25ED005OT



29/04/2026


ESCALA

DINA3
1/150




NUM.

B20

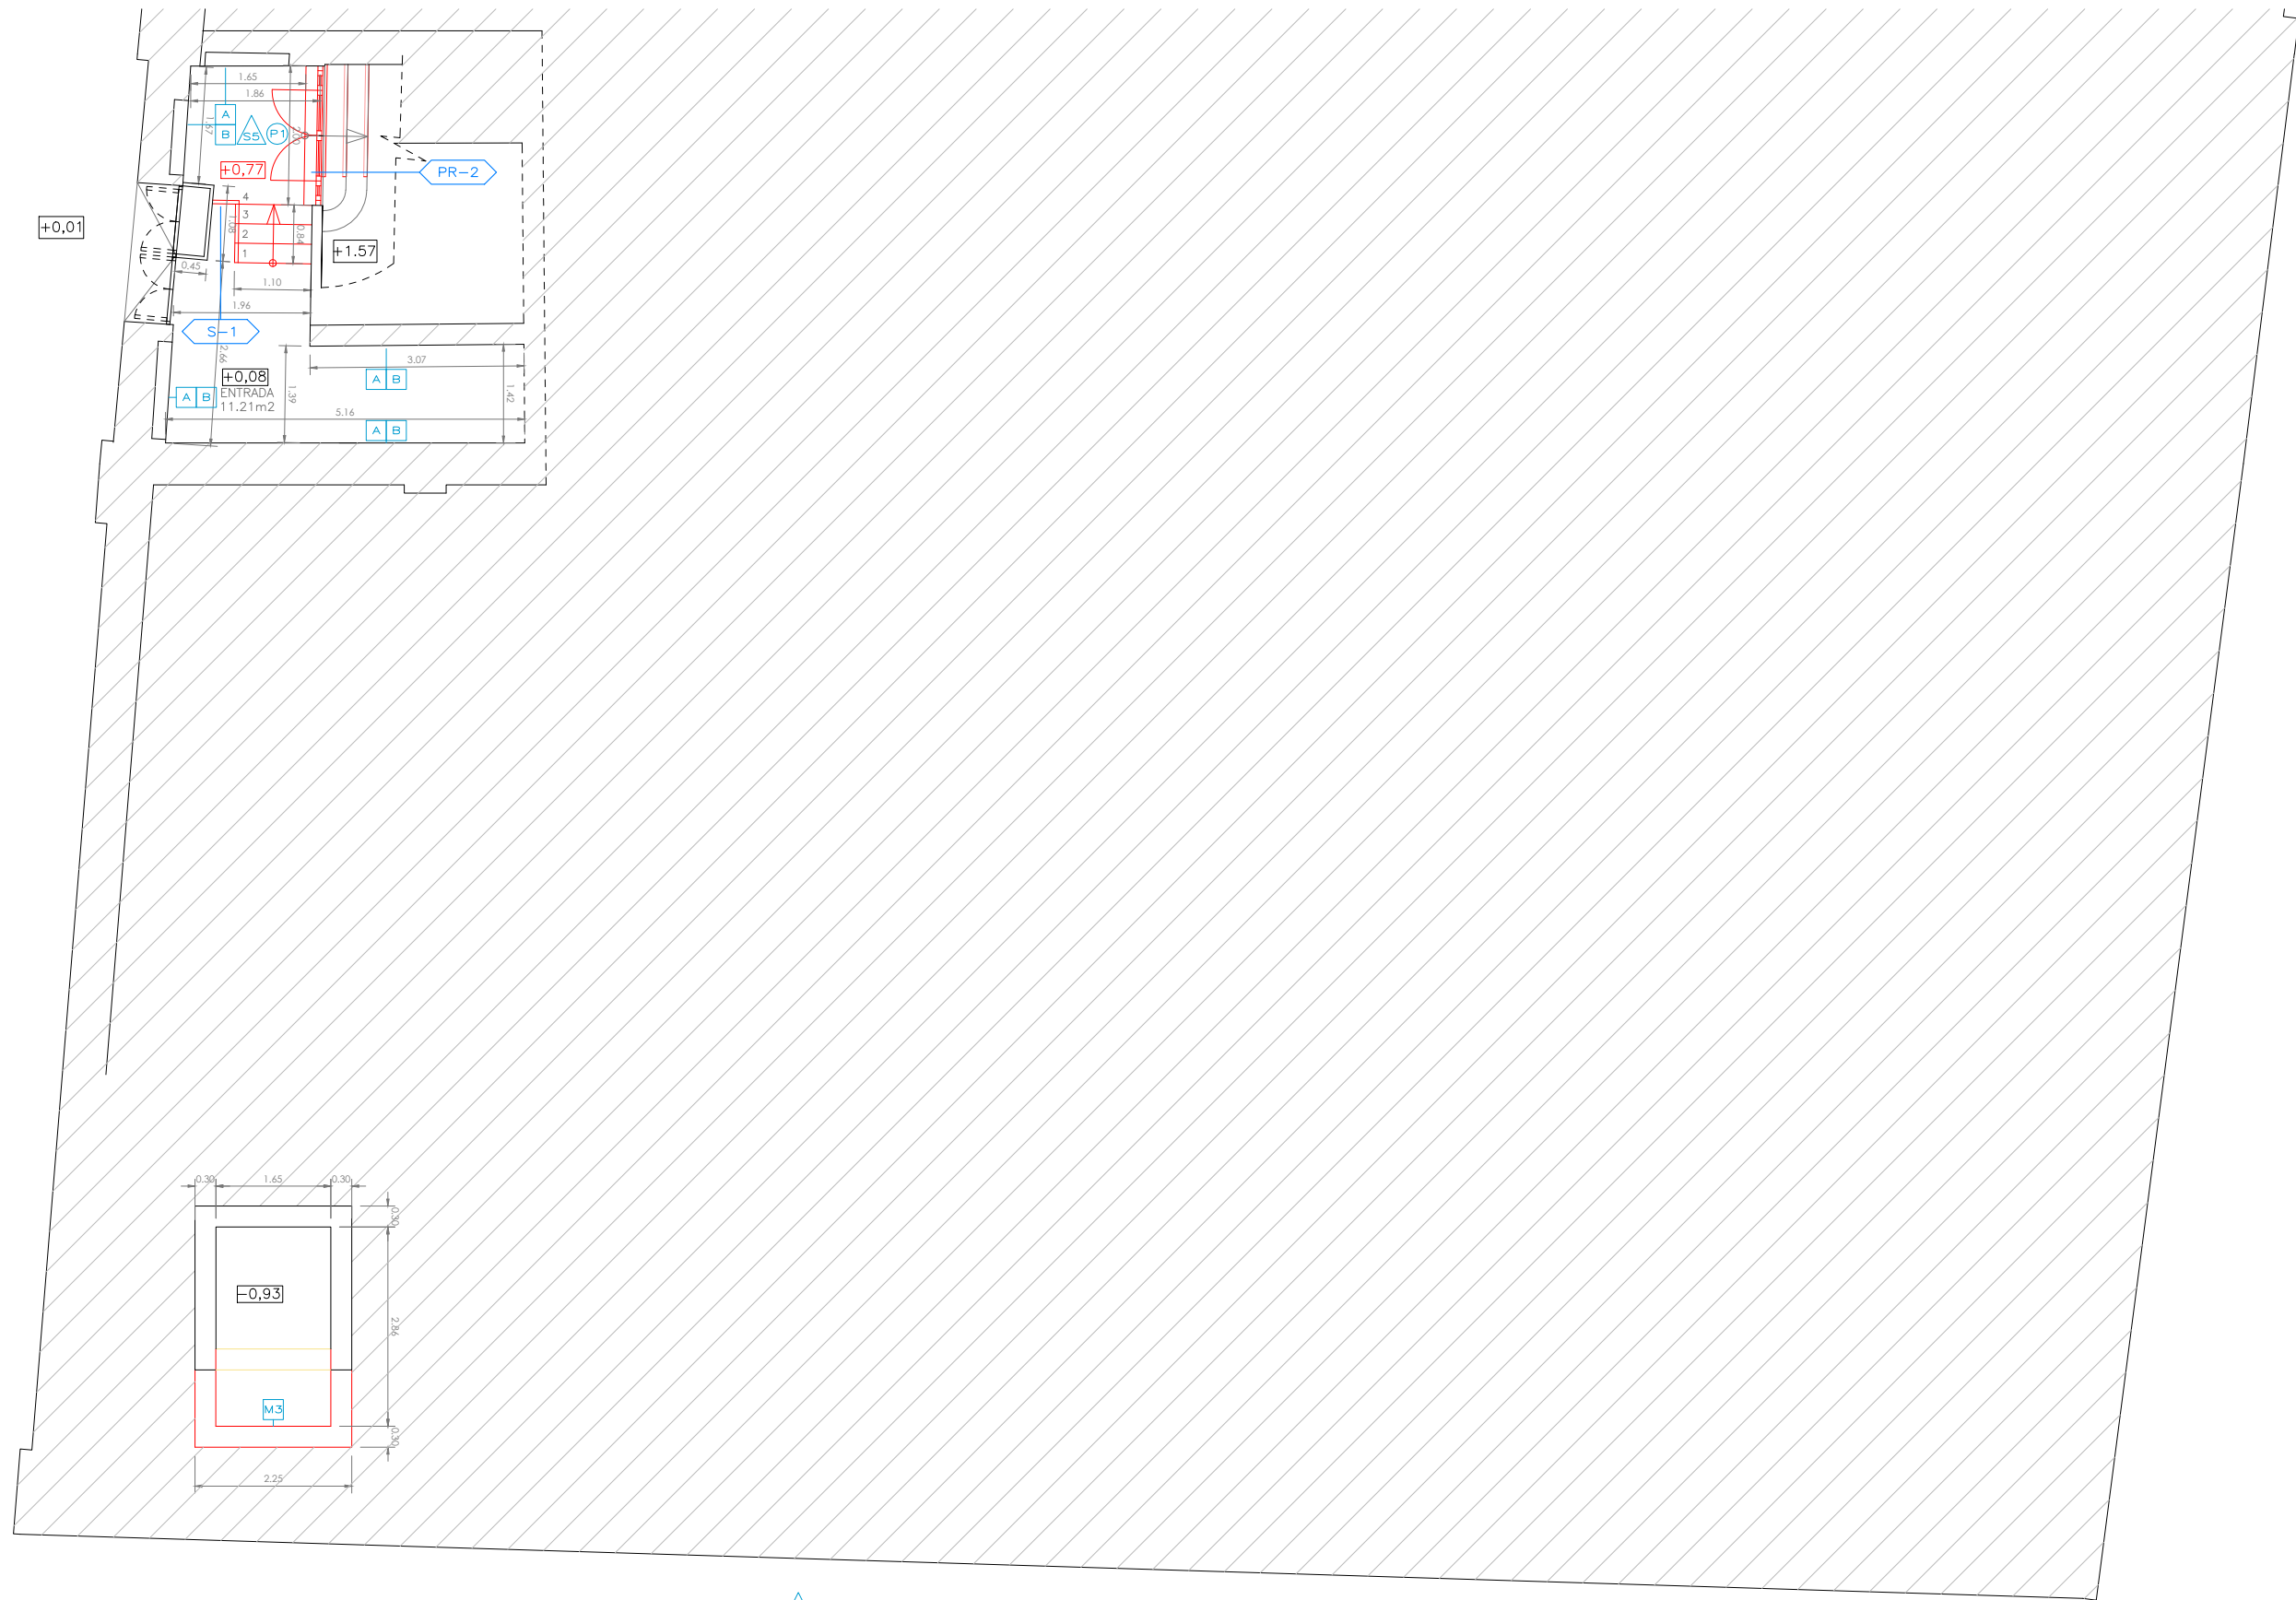

- Obra executada
Nivell paviment acabat
- Obra nova
Nivell paviment acabat
- Enderroc

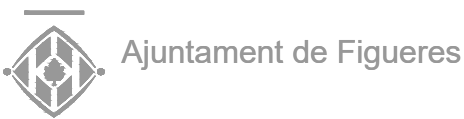

PROJECTE ACTUALITZAT DE
REHABILITACIÓ INTERIOR I DIVISIÓ
EN FASES DEL CASINO MENESTRAL
FIGUERENC

SERVEI DE PLANIFICACIÓ I PROJECTES
SECCIÓ D'EDIFICACIÓ I EQUIPAMENTS

PLÀNOL
Plànols constructius - Planta Soterrani

25ED005OT
29/04/2026

ESCALA
DINA3
1/100
0 2m

NUM.

C01

REVESTIMENTS

- A ENGUIXAT
B PINTAT
C ARREBOSSAT
D ENRAJOLAT
E APLACAT DE TERRATZO
F PANELL ACÚSTIC MICROPERFORAT
G XAPA D'ACER
H MOTLLURA

- I SÒCOL DE FUSTA
J SÒCOL DE TERRATZO
K SÒCOL DE PEDRA GRANÍTICA
L FUSTA DE ROURE
M INOXIDABLE
N SÒCOL PINTAT ESMALT

SOSTRES



Al:2,70 (Altura lliure : m)

- S1 CEL RAS EI
S2 CEL RAS DE CATRÓ-GUIX
S3 CEL RAS FONOABSORBENT
S5 ENGUIXAT I PINTAT
S6 FELTRE DE LLANA DE VIDRE
S7 CEL RAS ABSORBENT MASTER ECOPHON SQ
S8 CEL RAS FONOABSORBENT 18% FORATS

PAVIMENTS


- P1 TERRATZO DE MICROGRA NEGRE
P2 BEC DE PEDRA GRANÍTICA
P3 ESGRAONAT DE PEDRA GRANÍTICA
P4 PEDRA GRANÍTICA
P5 ESGRAONAT DE TERRATZO DE MICROGRA NEGRE
P6 TAULER DE FUSTA OSB HIDROFUG
P7 FUSTA DE ROURE
P8 VINÍLIC

PAVIMENTS


- P9 GRES PORCELÀNIC
P10 ACABAT ANTILLISCANT ABUIXARDAT

MURS I DIVISIONS

- M1 BLOC DE FORMIGÓ
M2 ENVANS DE CERÀMICA (gruix cm)
M3 GERO
M4 GUIX LAMINAT (H) hidròfug (EI-60) ignífug
M5 BLOC D'ARGILA EXPANDIDA DE 8 cm
P-11 FUSTERIA I SERRALLERIA

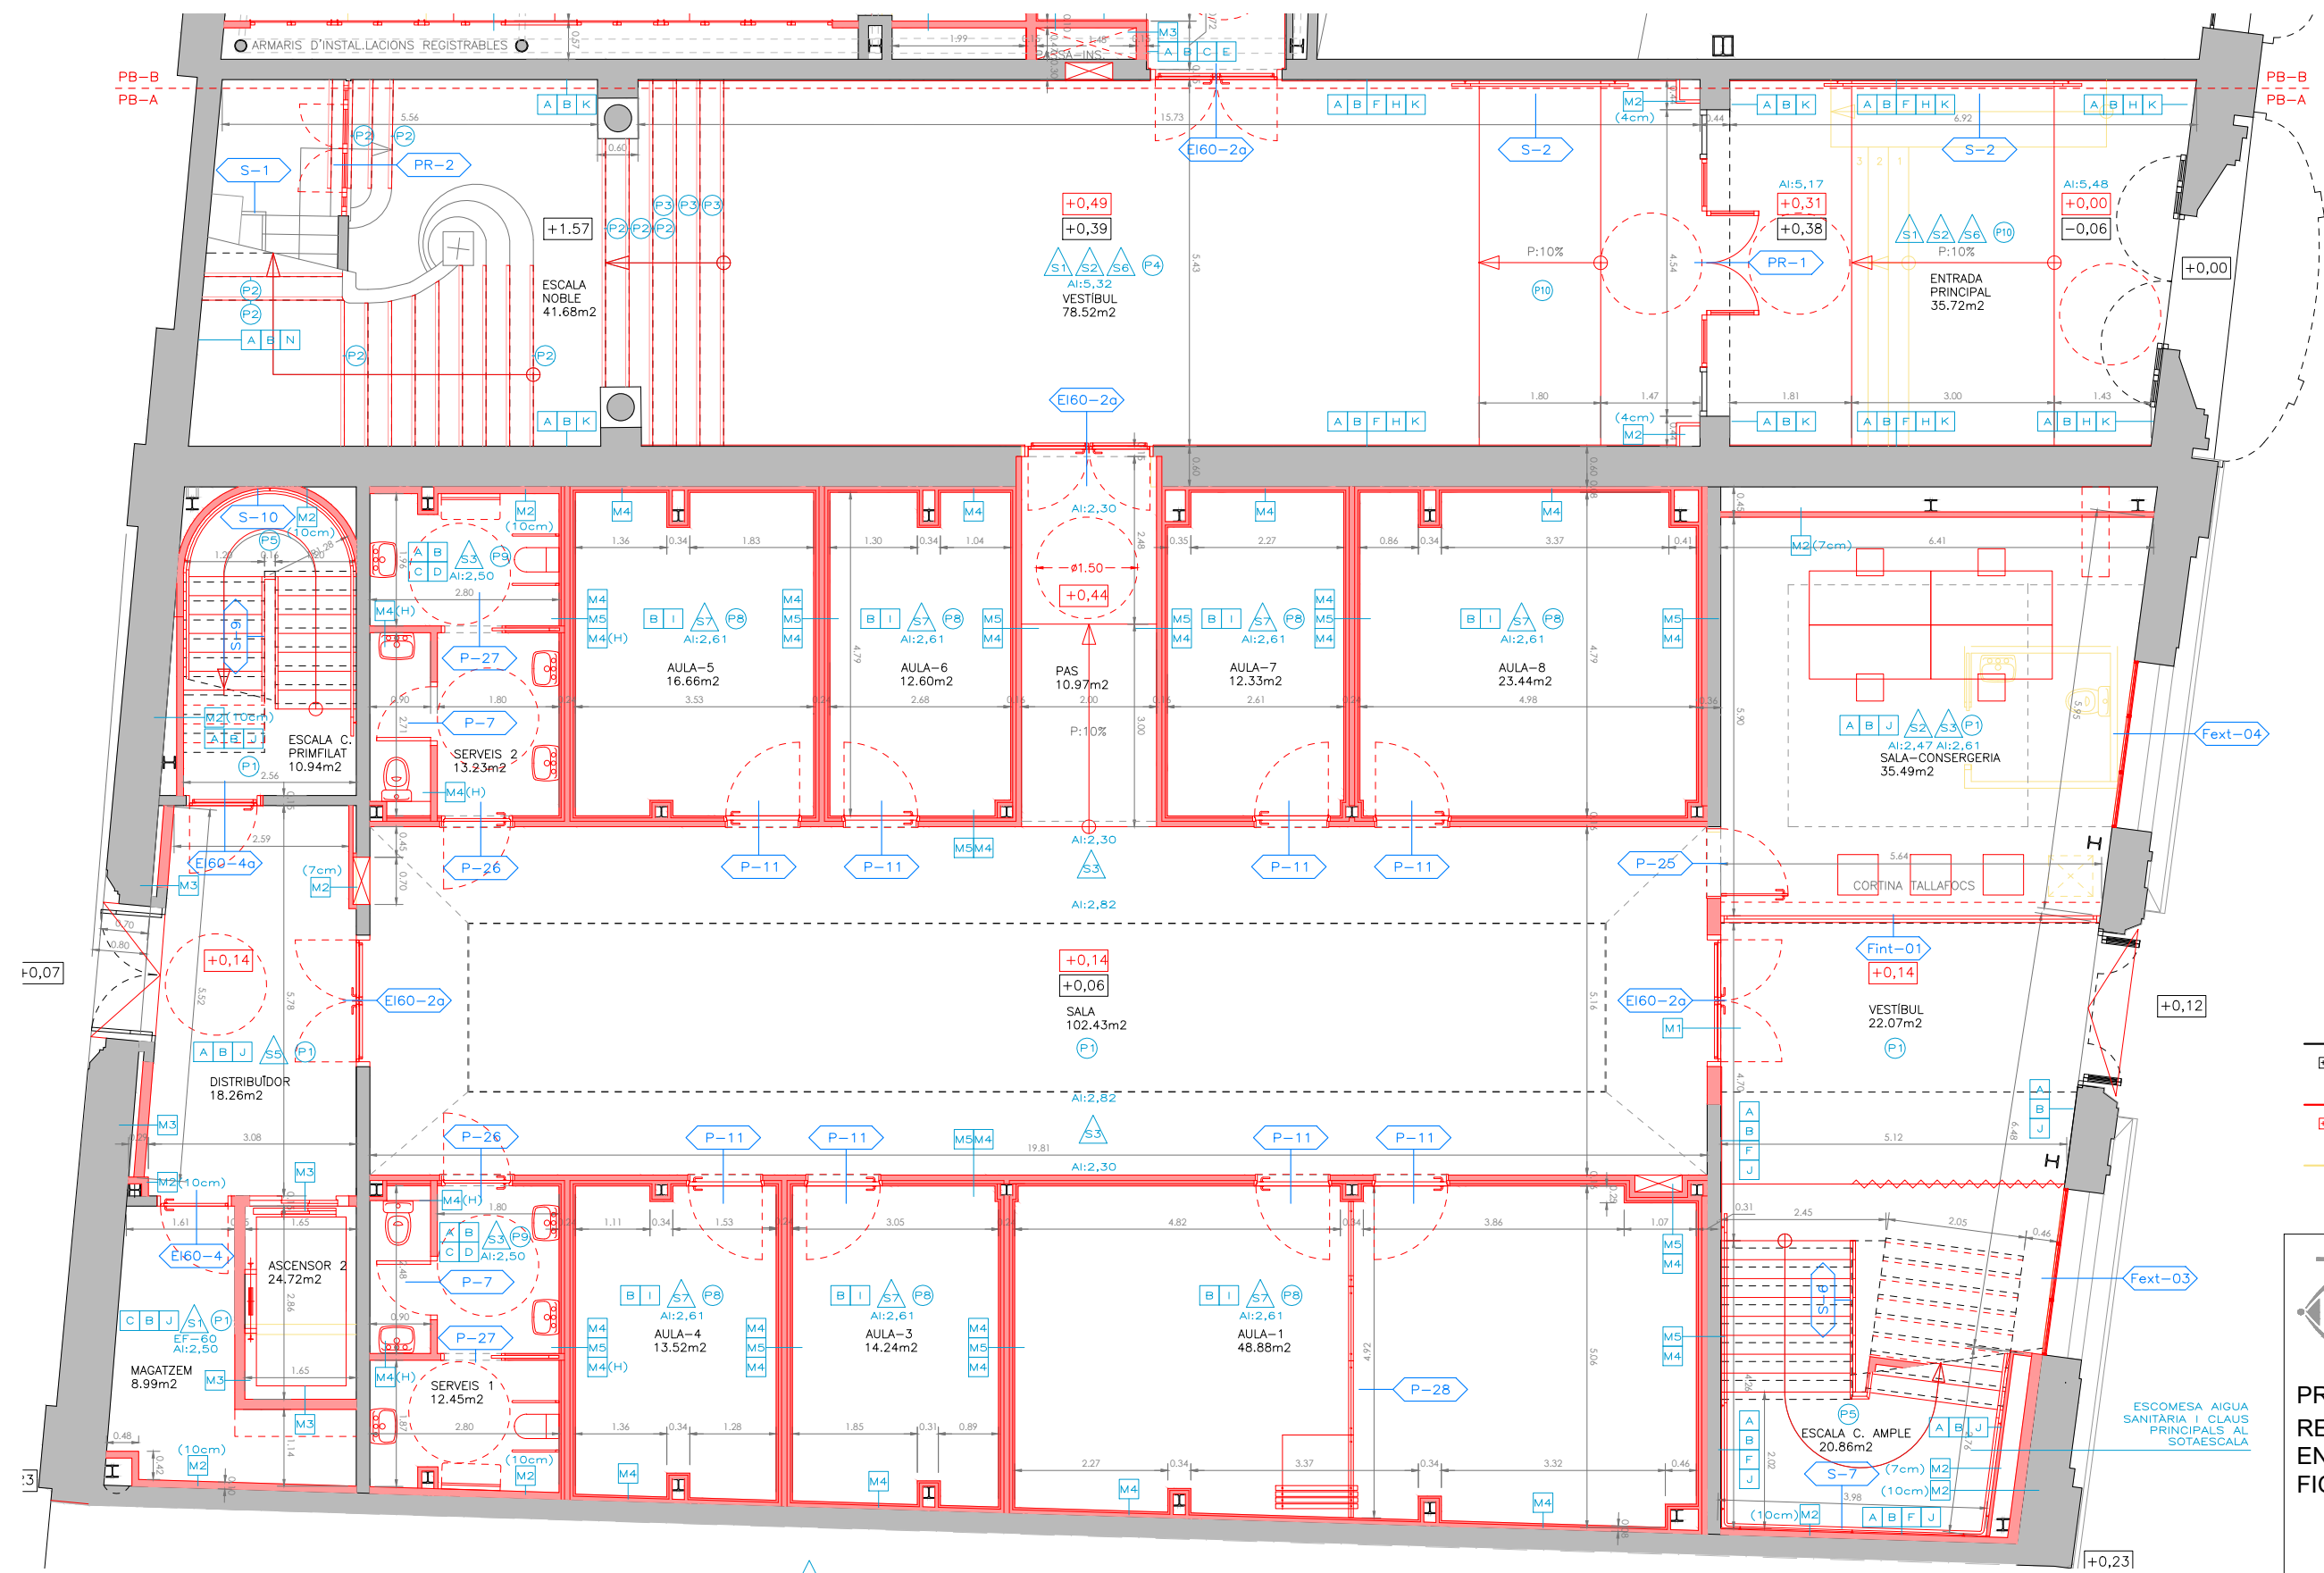

- Obra executada
- Nivell paviment acabat
- Obra nova
- Nivell paviment acabat
- Enderroc

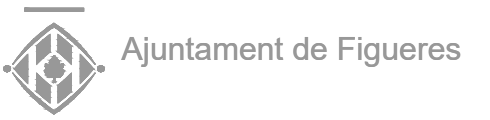

PROJECTE ACTUALITZAT DE REHABILITACIÓ INTERIOR I DIVISIÓ EN FASES DEL CASINO MENESTRAL FIGUERENC

SERVEI DE PLANIFICACIÓ I PROJECTES
SECCIÓ D'EDIFICACIÓ I EQUIPAMENTS

PLÀNOL
Plànols constructius - Planta Baixa A

25ED005OT
29/04/2026

ESCALA
DINA3
1/100
0 2m

NUM.

C02

REVESTIMENTS

- A ENGUXAT
- B PINTAT
- C ARREBOSSAT
- D ENRAJOLAT
- E APLACAT DE TERRATZO
- F PANELL ACÚSTIC MICROPERFORAT
- G XAPA D'ACER
- H MOTLLURA

- I SÒCOL DE FUSTA
- J SÒCOL DE TERRATZO
- K SÒCOL DE PEDRA GRANÍTICA
- L FUSTA DE ROURE
- M INOXIDABLE
- N SÒCOL PINTAT ESMALT

SOSTRES

- S1 CEL RAS EI
- S2 CEL RAS DE CATRÓ-GUIX
- S3 CEL RAS FONOABSORBENT
- S5 ENGUXAT I PINTAT
- S6 FELTRE DE LLANA DE VIDRE
- S7 CEL RAS ABSORBENT MASTER ECOPHON SQ
- S8 CEL RAS FONOABSORBENT 18% FORATS

PAVIMENTS


- P1 TERRATZO DE MICROGRA NEGRE
- P2 BEC DE PEDRA GRANÍTICA
- P3 ESGRAONAT DE PEDRA GRANÍTICA
- P4 PEDRA GRANÍTICA
- P5 ESGRAONAT DE TERRATZO DE MICROGRA NEGRE
- P6 TAULER DE FUSTA OSB HIDROFUG
- P7 FUSTA DE ROURE
- P8 VINÍLIC

PAVIMENTS

- P9 GRES PORCELÀNIC
- P10 ACABAT ANTILLISCANT ABUIXARDAT

MURS I DIVISIONS

- M1 BLOC DE FORMIGÓ
- M2 ENVANS DE CERÀMICA (gruix cm)
- M3 GERO
- M4 GUIX LAMINAT (H) hidròfug (EI-60) ignífug
- M5 BLOC D'ARGILA EXPANDIDA DE 8 cm
- P-11 FUSTERIA I SERRALLERIA

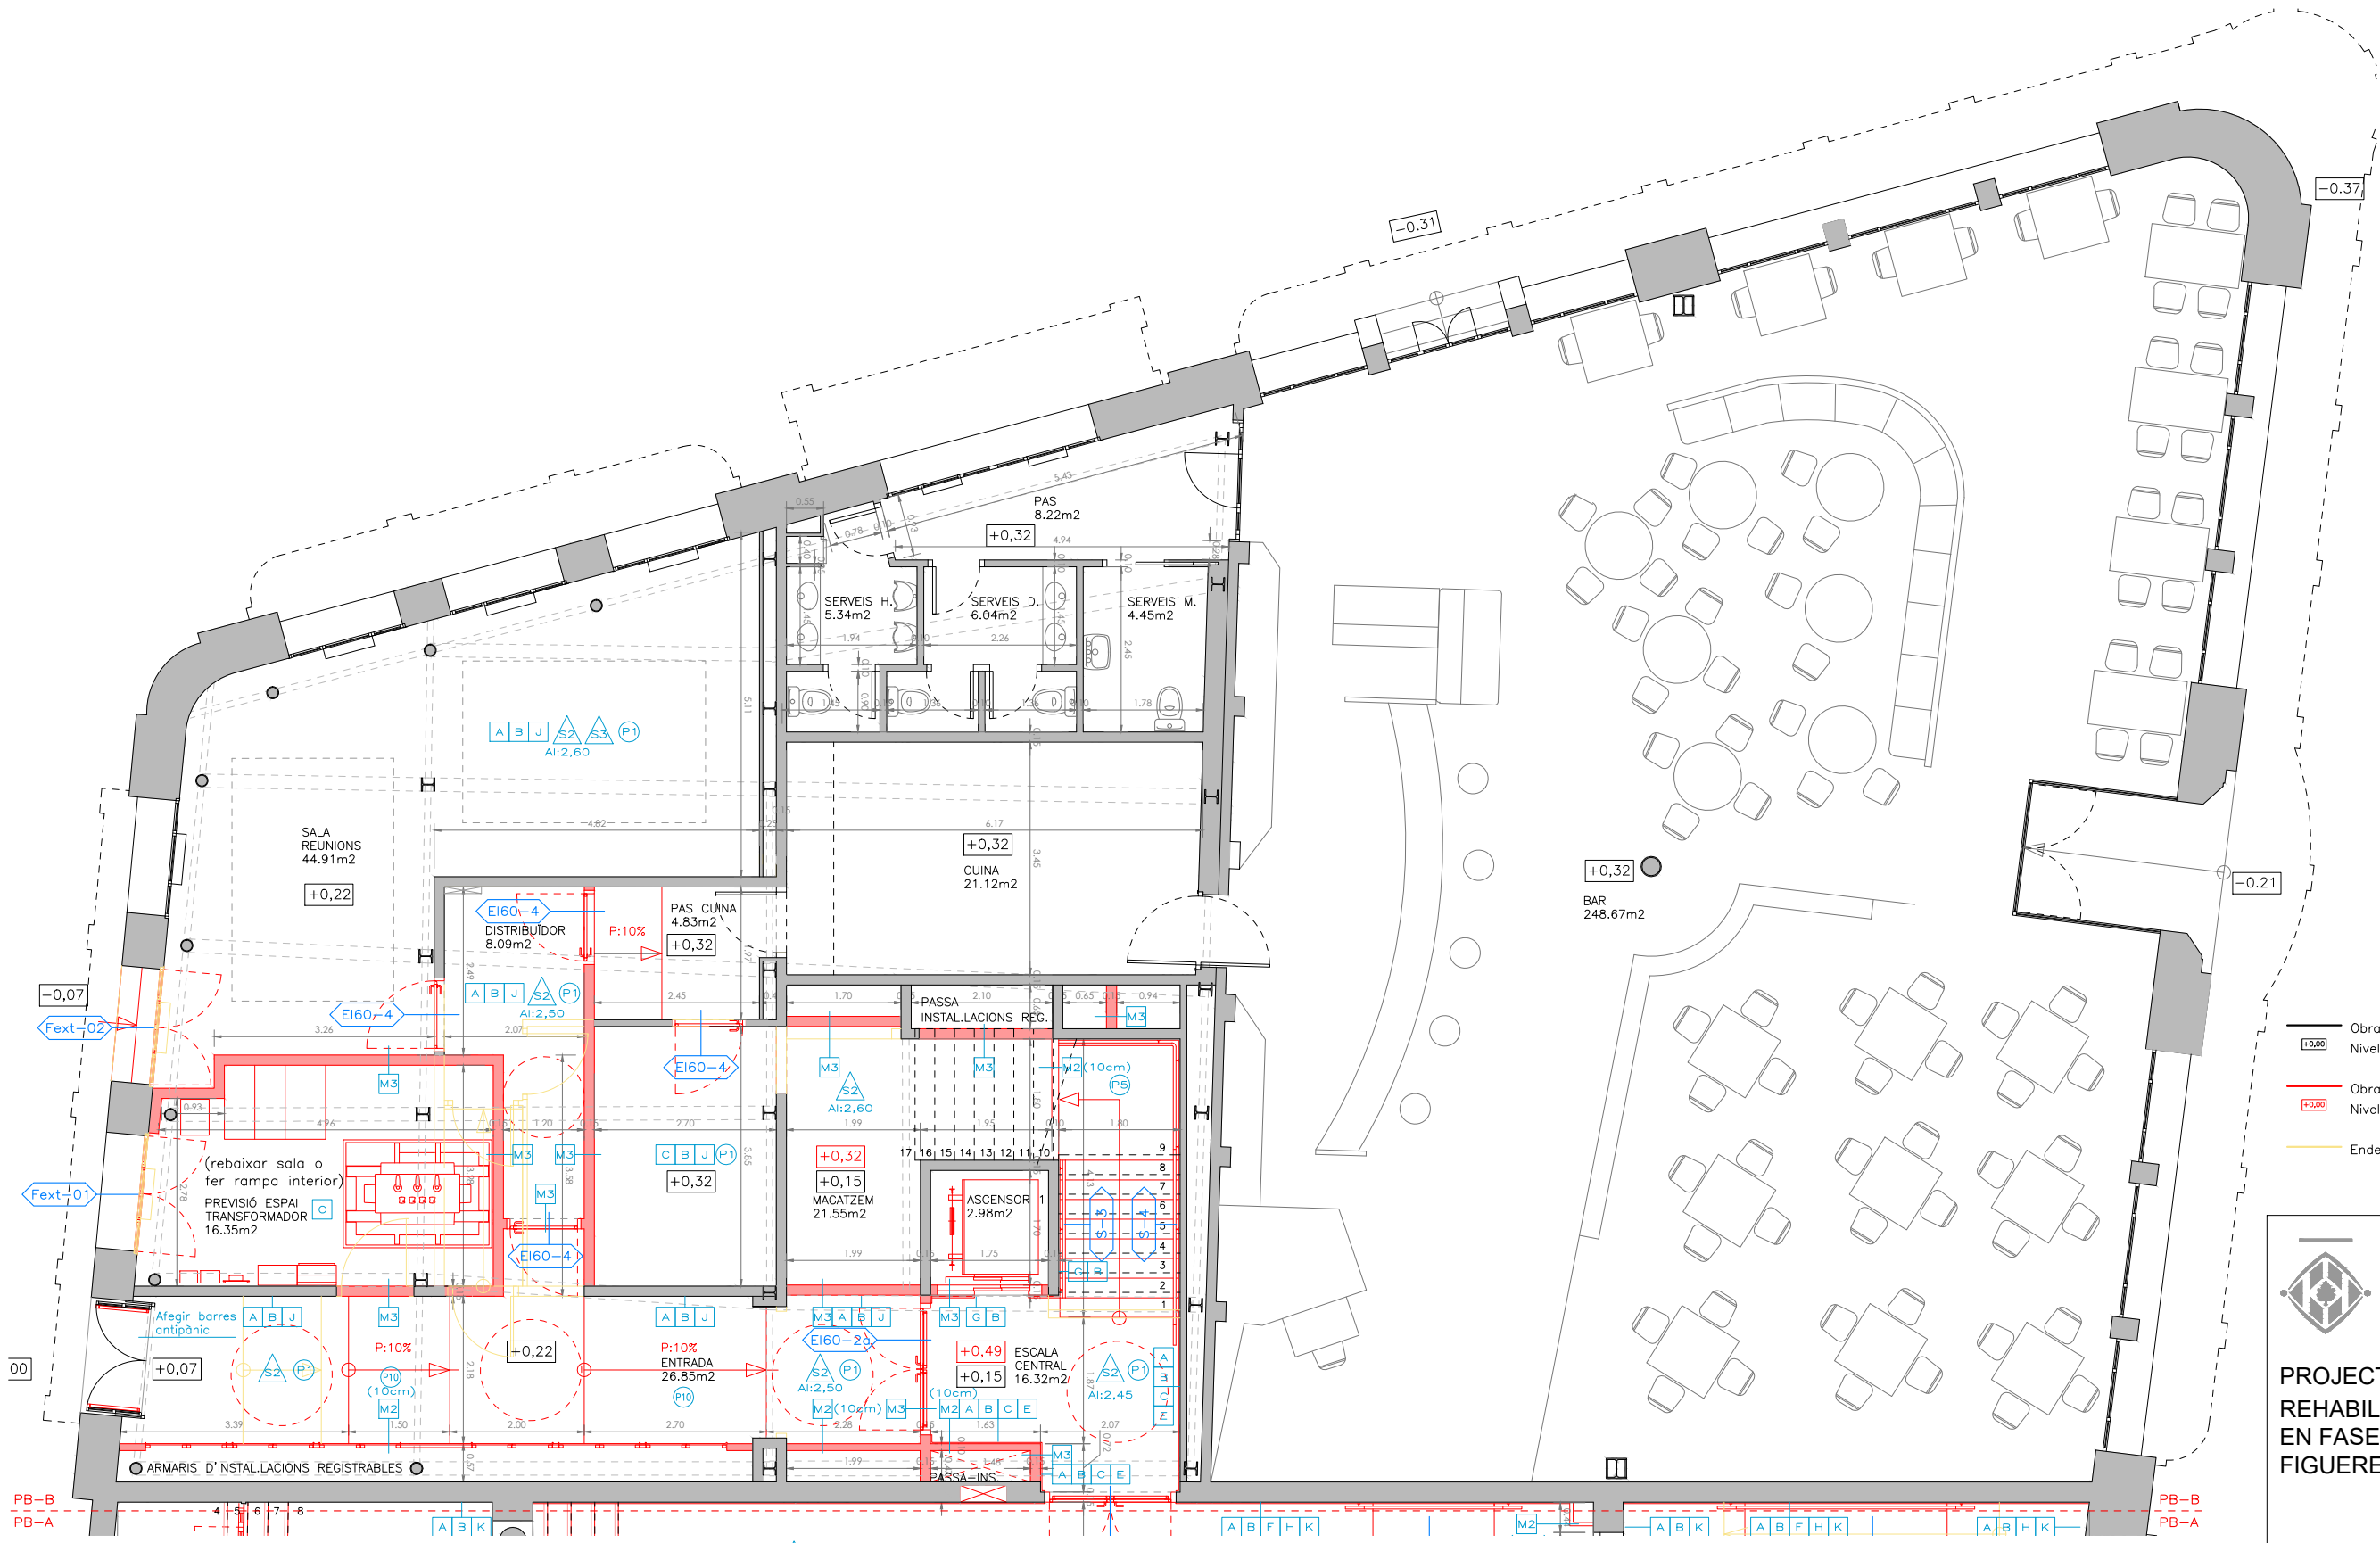

- Obra executada
- Nivell paviment acabat
- Obra nova
- Nivell paviment acabat
- Enderroc

PROJECTE ACTUALITZAT DE
REHABILITACIÓ INTERIOR I DIVISIÓ
EN FASES DEL CASINO MENESTRAL
FIGUERENC

SERVEI DE PLANIFICACIÓ I PROJECTES
SECCIÓ D'EDIFICACIÓ I EQUIPAMENTS

PLÀNOL
Plànols constructius - Planta Baixa B

25ED0050T ESCALA NUM.
DINA3 1/100

29/04/2026 0 2m

C03

- REVESTIMENTS

 - A ENGUXAT
 - B PINTAT
 - C ARREBOSSAT
 - D ENRAJOLAT
 - E APLACAT DE TERRATZO
 - F PANELL ACÚSTIC MICROPERFORAT
 - G XAPA D'ACER
 - H MOTLLURA
- SÒCOLS


 - I SÒCOL DE FUSTA
 - J SÒCOL DE TERRATZO
 - K SÒCOL DE PEDRA GRANÍTICA
 - L FUSTA DE ROURE
 - M INOXIDABLE
 - N SÒCOL PINTAT ESMALT
- SOSTRES

 - S1 CEL RAS EI
 - S2 CEL RAS DE CATRÓ-GUIX
 - S3 CEL RAS FONOABSORBENT
 - S5 ENGUXAT I PINTAT
 - S6 FELTRE DE LLANA DE VIDRE
 - S7 CEL RAS ABSORBENT MASTER ECOPHON SQ
 - S8 CEL RAS FONOABSORBENT 18% FORATS
- PAVIMENTS

 - P1 TERRATZO DE MICROGRA NEGRE
 - P2 BEC DE PEDRA GRANÍTICA
 - P3 ESGRAONAT DE PEDRA GRANÍTICA
 - P4 PEDRA GRANÍTICA
 - P5 ESGRAONAT DE TERRATZO DE MICROGRA NEGRE
 - P6 TAULER DE FUSTA OSB HIDROFUG
 - P7 FUSTA DE ROURE
 - P8 VINÍLIC
- PAVIMENTS

 - P9 GRES PORCELÀNIC
 - P10 ACABAT ANTIL·LISCANT ABUIXARDAT
- MURS I DIVISIONS

 - M1 BLOC DE FORMIGÓ
 - M2 ENVANS DE CERÀMICA (gruix cm)
 - M3 GERO
 - M4 GUIX LAMINAT (H) hidròfug (EI-60) ignífug
 - M5 BLOC D'ARGILA EXPANDIDA DE 8 cm
 - P-11 FUSTERIA I SERRALLERIA

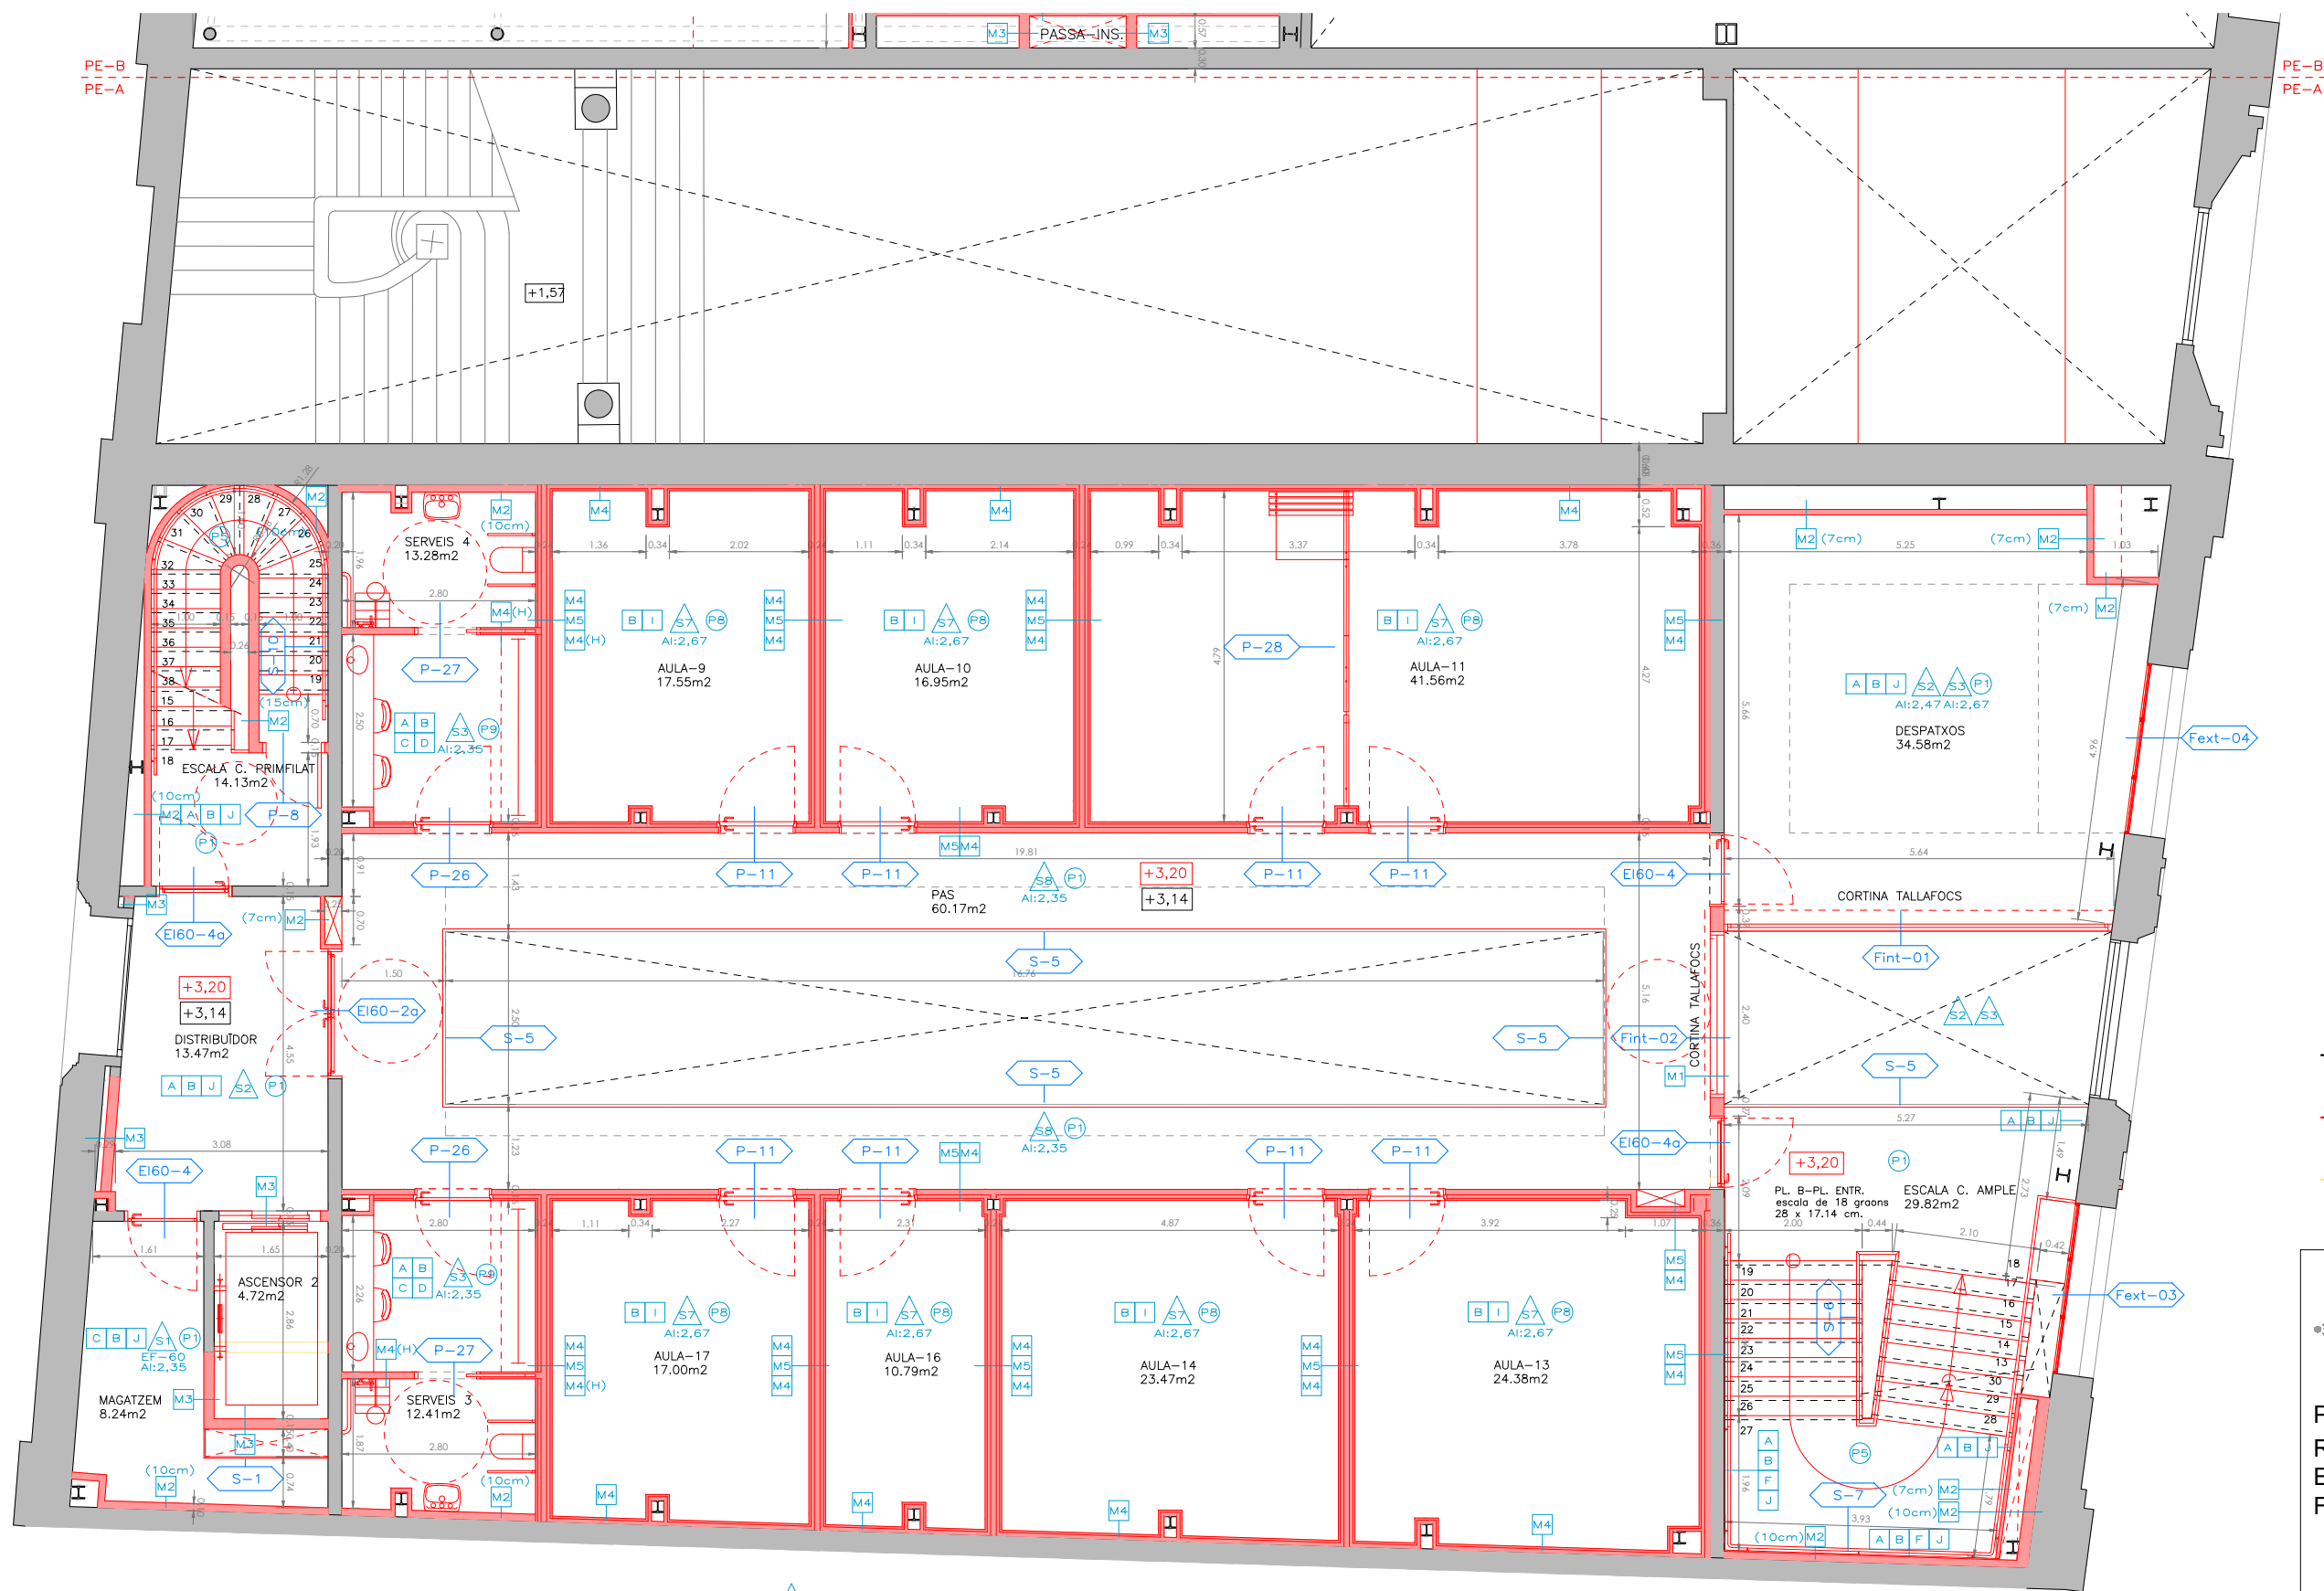

- Obra executada
- Nivell paviment acabat
- Obra nova
- Nivell paviment acabat
- Enderroc

Ajuntament de Figueres

PROJECTE ACTUALITZAT DE
REHABILITACIÓ INTERIOR I DIVISIÓ
EN FASES DEL CASINO MENESTRAL
FIGUERENC

SERVEI DE PLANIFICACIÓ I PROJECTES
SECCIÓ D'EDIFICACIÓ I EQUIPAMENTS

PLÀNOL
Plànols constructius - Planta Entresol A

25ED0050T

ESCALA
DINA3
1/100

NUM.

29/04/2026

0 2m

C04

- REVESTIMENTS


 - A ENGUXAT
 - B PINTAT
 - C ARREBOSSAT
 - D ENRAJOLAT
 - E APLACAT DE TERRATZO
 - F PANELL ACÚSTIC MICROPERFORAT
 - G XAPA D'ACER
 - H MOTLLURA
- SOSTRES

 - I SÒCOL DE FUSTA
 - J SÒCOL DE TERRATZO
 - K SÒCOL DE PEDRA GRANÍTICA
 - L FUSTA DE ROURE
 - M INOXIDABLE
 - N SÒCOL PINTAT ESMALT
- PAVIMENTS


 - P1 TERRATZO DE MICROGRA NEGRE
 - P2 BEC DE PEDRA GRANÍTICA
 - P3 ESGRAONAT DE PEDRA GRANÍTICA
 - P4 PEDRA GRANÍTICA
 - P5 ESGRAONAT DE TERRATZO DE MICROGRA NEGRE
 - P6 TAULER DE FUSTA OSB HIDROFUG
 - P7 FUSTA DE ROURE
 - P8 VINÍLIC
- PAVIMENTS

 - P9 GRES PORCELÀNIC
 - P10 ACABAT ANTILLISCANT ABUIXARDAT
- MURS I DIVISIONS

 - M1 BLOC DE FORMIGÓ
 - M2 ENVANS DE CERÀMICA (gruix cm)
 - M3 GERO
 - M4 GUIX LAMINAT (H) hidròfug (EI-60) ignífug
 - M5 BLOC D'ARGILA EXPANDIDA DE 8 cm
 - P-11 FUSTERIA I SERRALLERIA

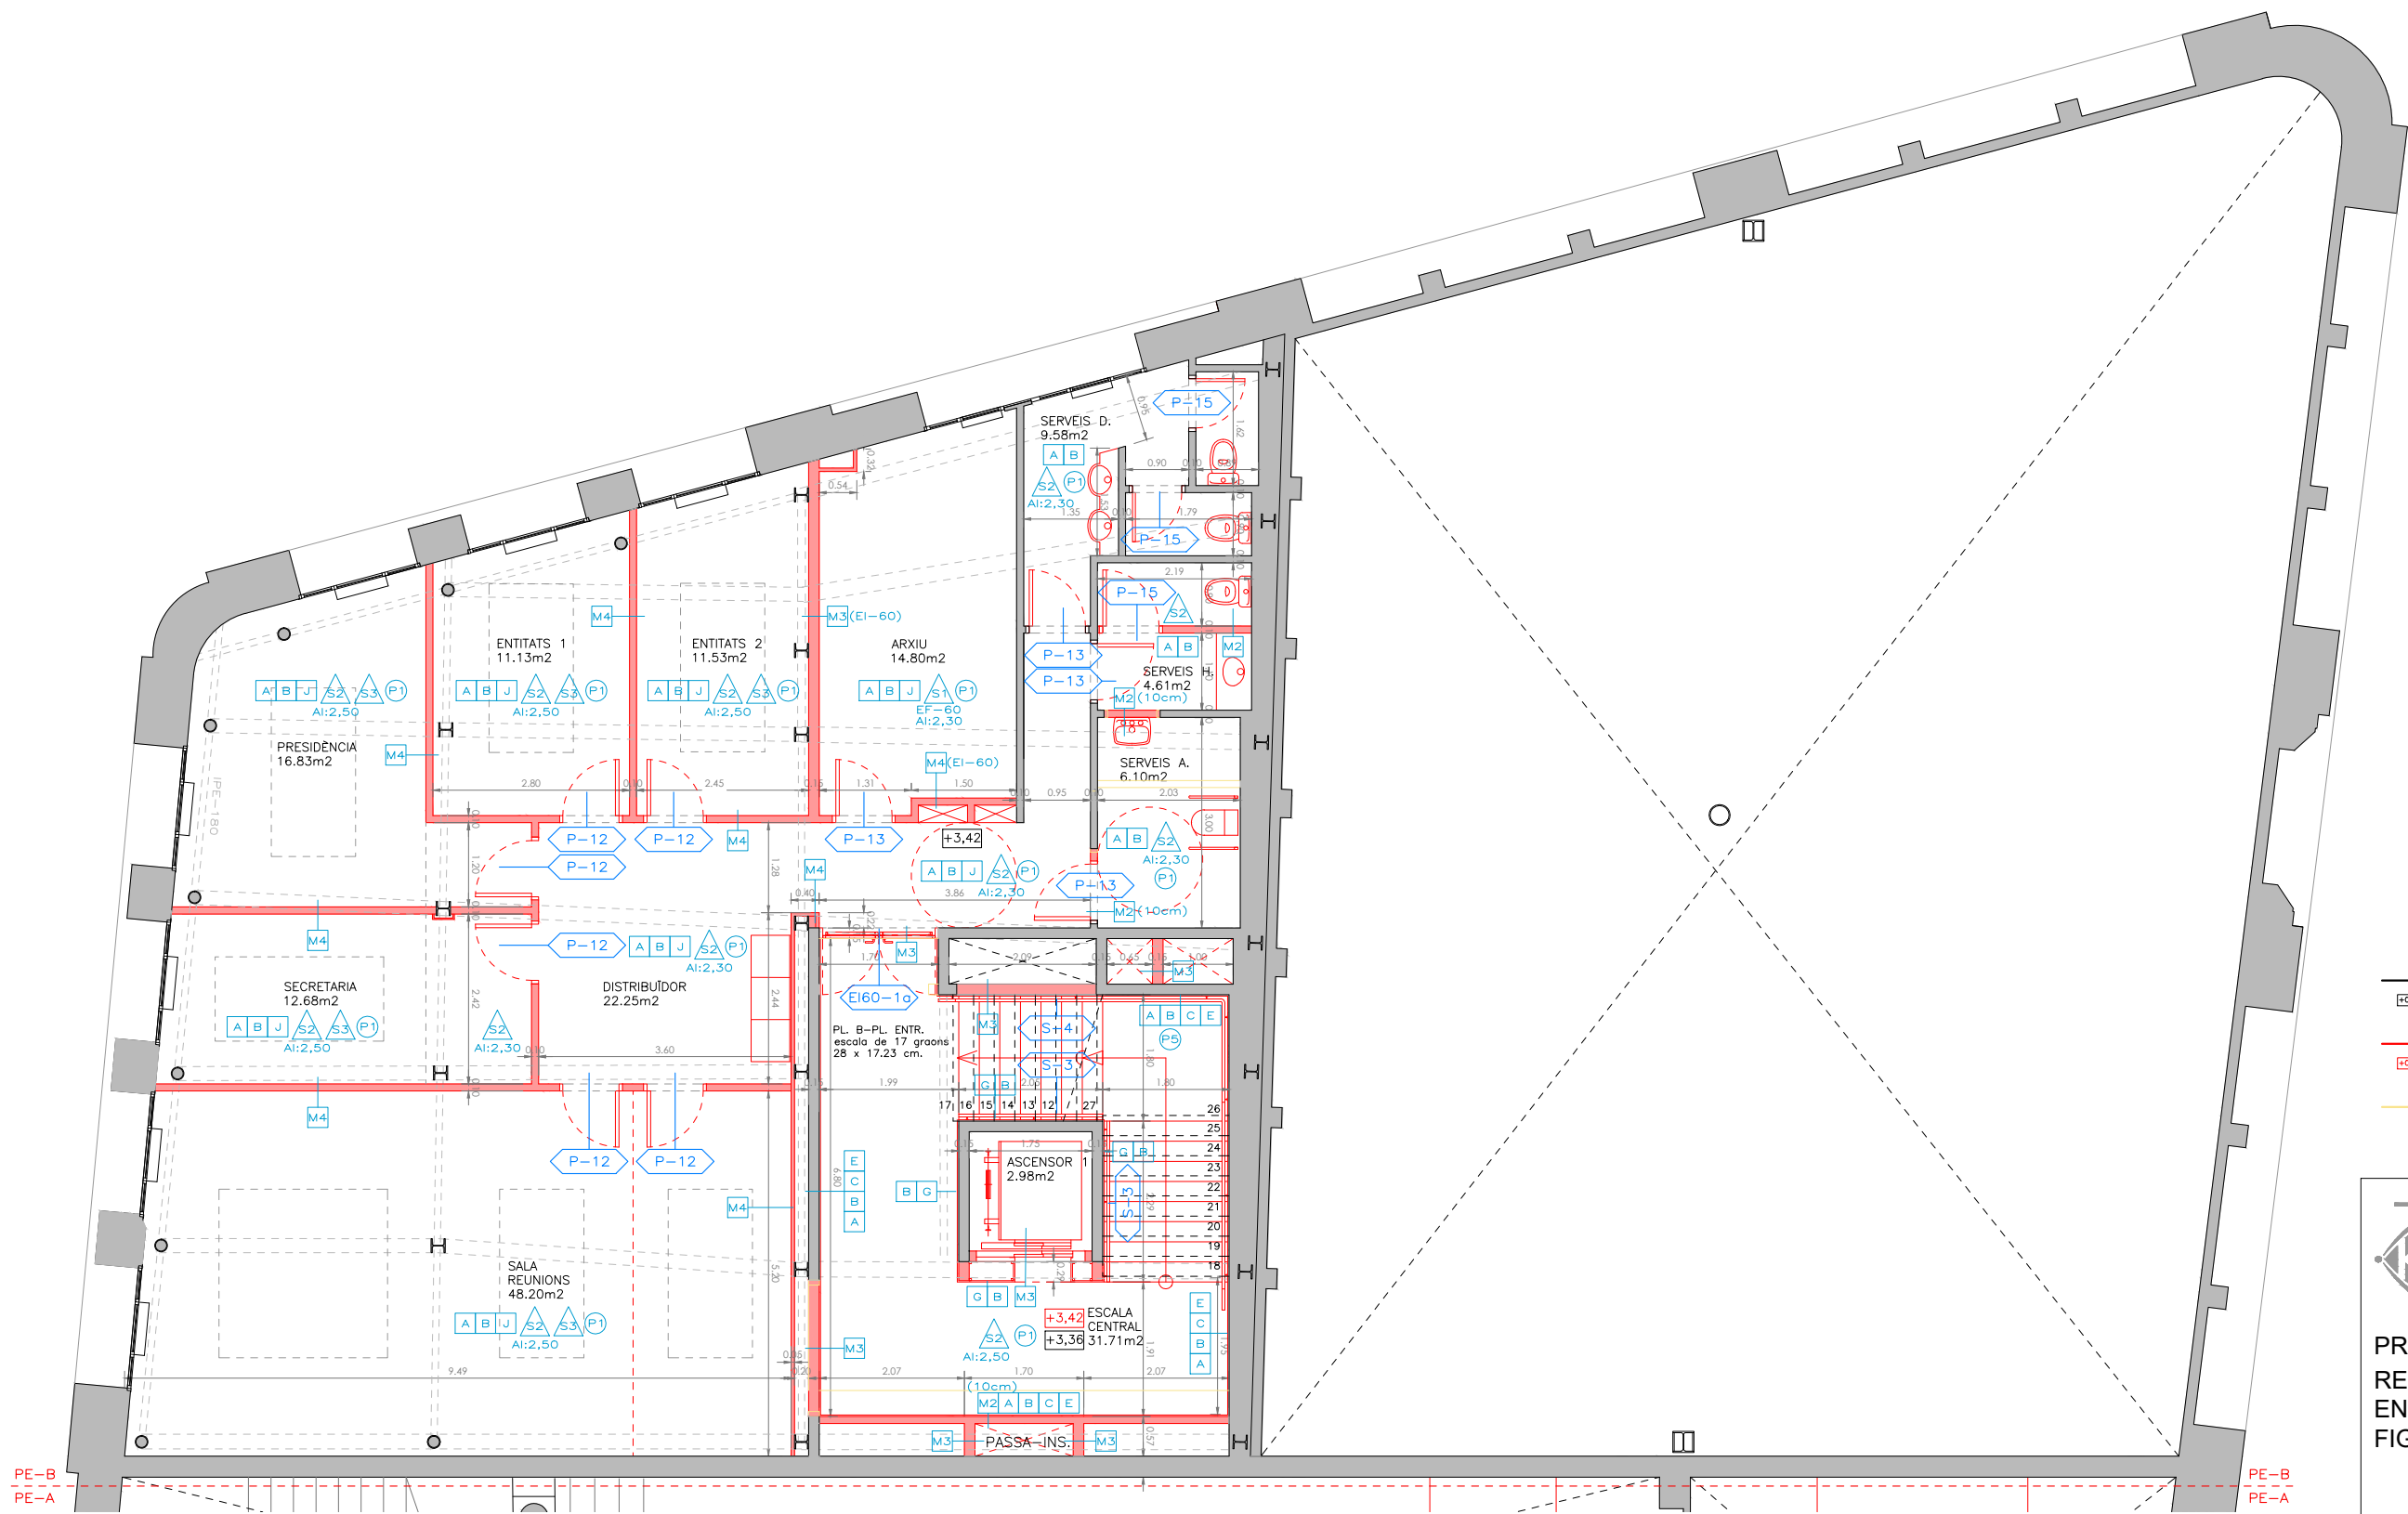

- Obra executada
- Nivell paviment acabat
- Obra nova
- Nivell paviment acabat
- Enderroc

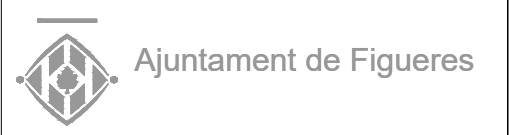

PROJECTE ACTUALITZAT DE
REHABILITACIÓ INTERIOR I DIVISIÓ
EN FASES DEL CASINO MENESTRAL
FIGUERENC

SERVEI DE PLANIFICACIÓ I PROJECTES
SECCIÓ D'EDIFICACIÓ I EQUIPAMENTS

PLÀNOL
Plànols constructius - Planta Entresol B

25ED005OT

ESCALA
DINA3
1/100

NUM.

29/04/2026

0 2m

C05

- REVESTIMENTS

 - A ENGUIXAT
 - B PINTAT
 - C ARREBOSSAT
 - D ENRAJOLAT
 - E APLACAT DE TERRATZO
 - F PANELL ACÚSTIC MICROPERFORAT
 - G XAPA D'ACER
 - H MOTLLURA
- SÒCOLS DE FUSTA


 - I SÒCOL DE FUSTA
 - J SÒCOL DE TERRATZO
 - K SÒCOL DE PEDRA GRANÍTICA
 - L FUSTA DE ROURE
 - M INOXIDABLE
 - N SÒCOL PINTAT ESMALT
- SOSTRES

 - S1 CEL RAS EI
 - S2 CEL RAS DE CATRÓ-GUIX
 - S3 CEL RAS FONOABSORBENT
 - S4 ENGUIXAT I PINTAT
 - S5 FELTRE DE LLANA DE VIDRE
 - S6 CEL RAS ABSORBENT MASTER ECOPHON SQ
 - S7 CEL RAS FONOABSORBENT 18% FORATS
- PAVIMENTS

 - P1 TERRATZO DE MICROGRA NEGRE
 - P2 BEC DE PEDRA GRANÍTICA
 - P3 ESGRAONAT DE PEDRA GRANÍTICA
 - P4 PEDRA GRANÍTICA
 - P5 ESGRAONAT DE TERRATZO DE MICROGRA NEGRE
 - P6 TAULER DE FUSTA OSB HIDROFUG
 - P7 FUSTA DE ROURE
 - P8 VINÍLIC
- PAVIMENTS

 - P9 GRES PORCELÀNIC
 - P10 ACABAT ANTILLISCANT ABUIXARDAT
- MURS I DIVISIONS

 - M1 BLOC DE FORMIGÓ
 - M2 ENVANS DE CERÀMICA (gruix cm)
 - M3 GERO
 - M4 GUIX LAMINAT (H) hidròfug (EI-60) ignífug
 - M5 BLOC D'ARGILA EXPANDIDA DE 8 cm
 - P-11 FUSTERIA I SERRALLERIA

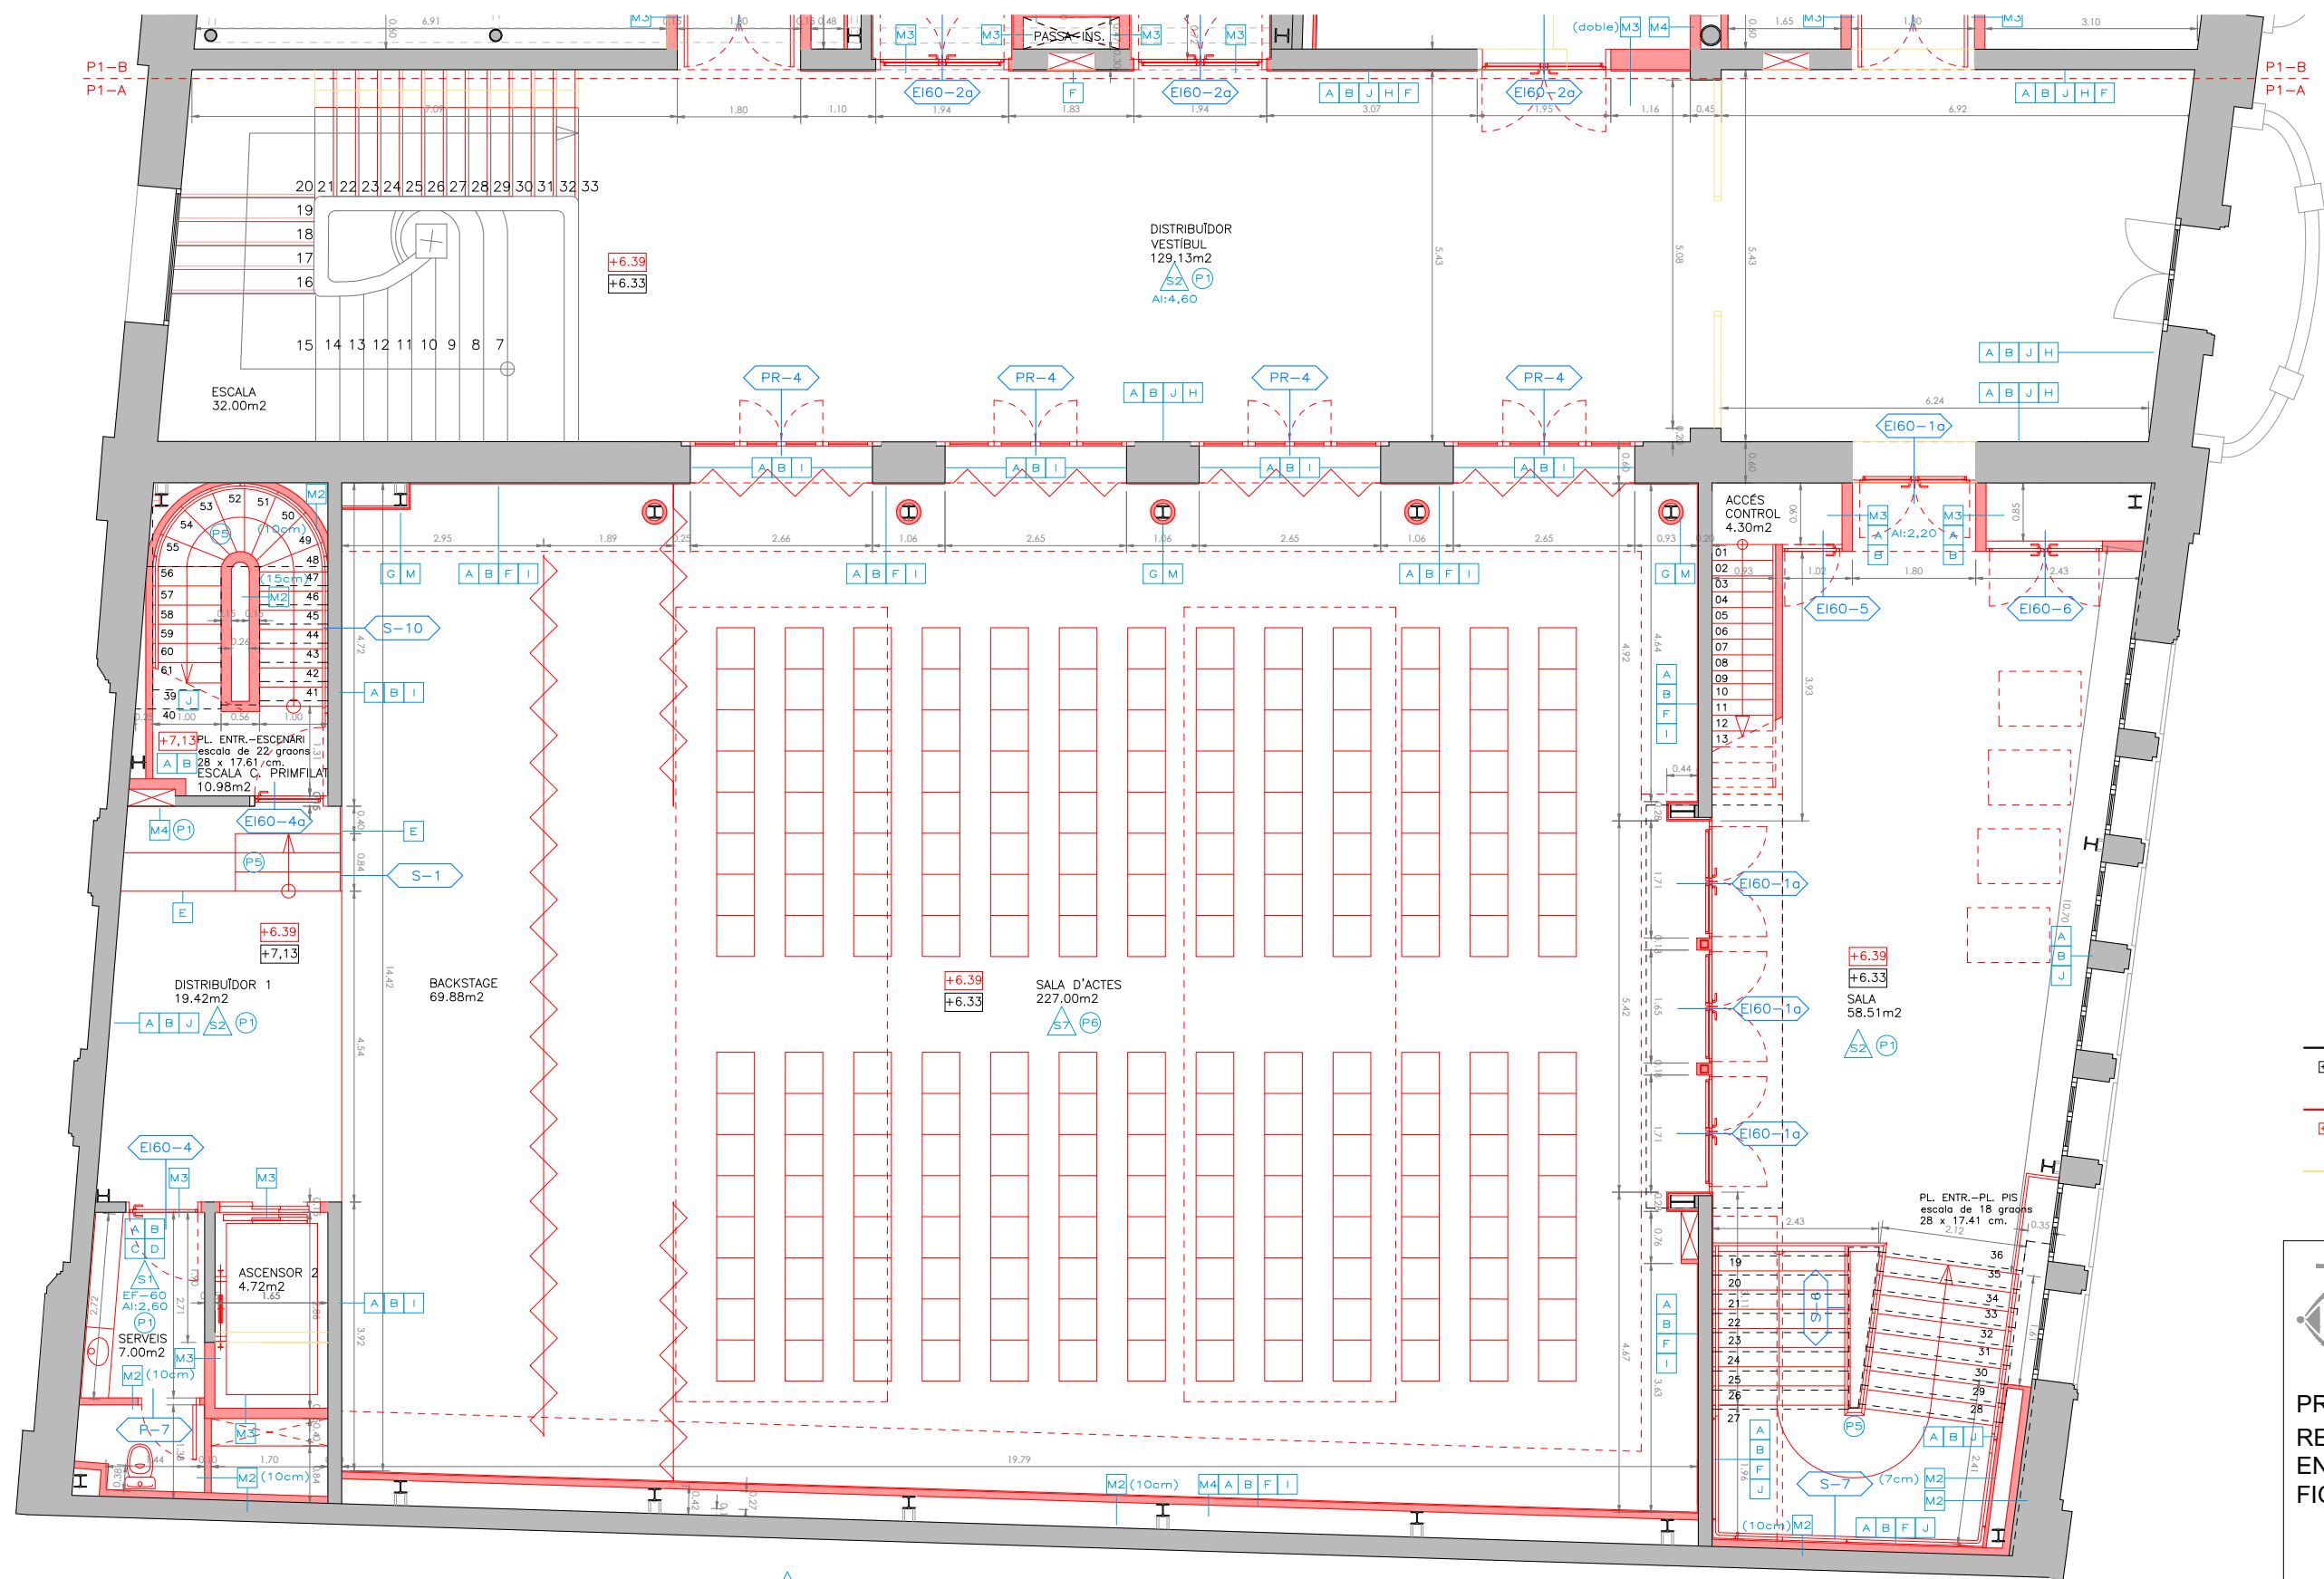


- Obra executada
- Nivell paviment acabat
- Obra nova
- Nivell paviment acabat
- Enderroc


Ajuntament de Figueres

PROJECTE ACTUALITZAT DE
REHABILITACIÓ INTERIOR I DIVISIÓ
EN FASES DEL CASINO MENESTRAL
FIGUERENC

SERVEI DE PLANIFICACIÓ I PROJECTES
SECCIÓ D'EDIFICACIÓ I EQUIPAMENTS

PLÀNOL
Plànols constructius - Planta Primera A

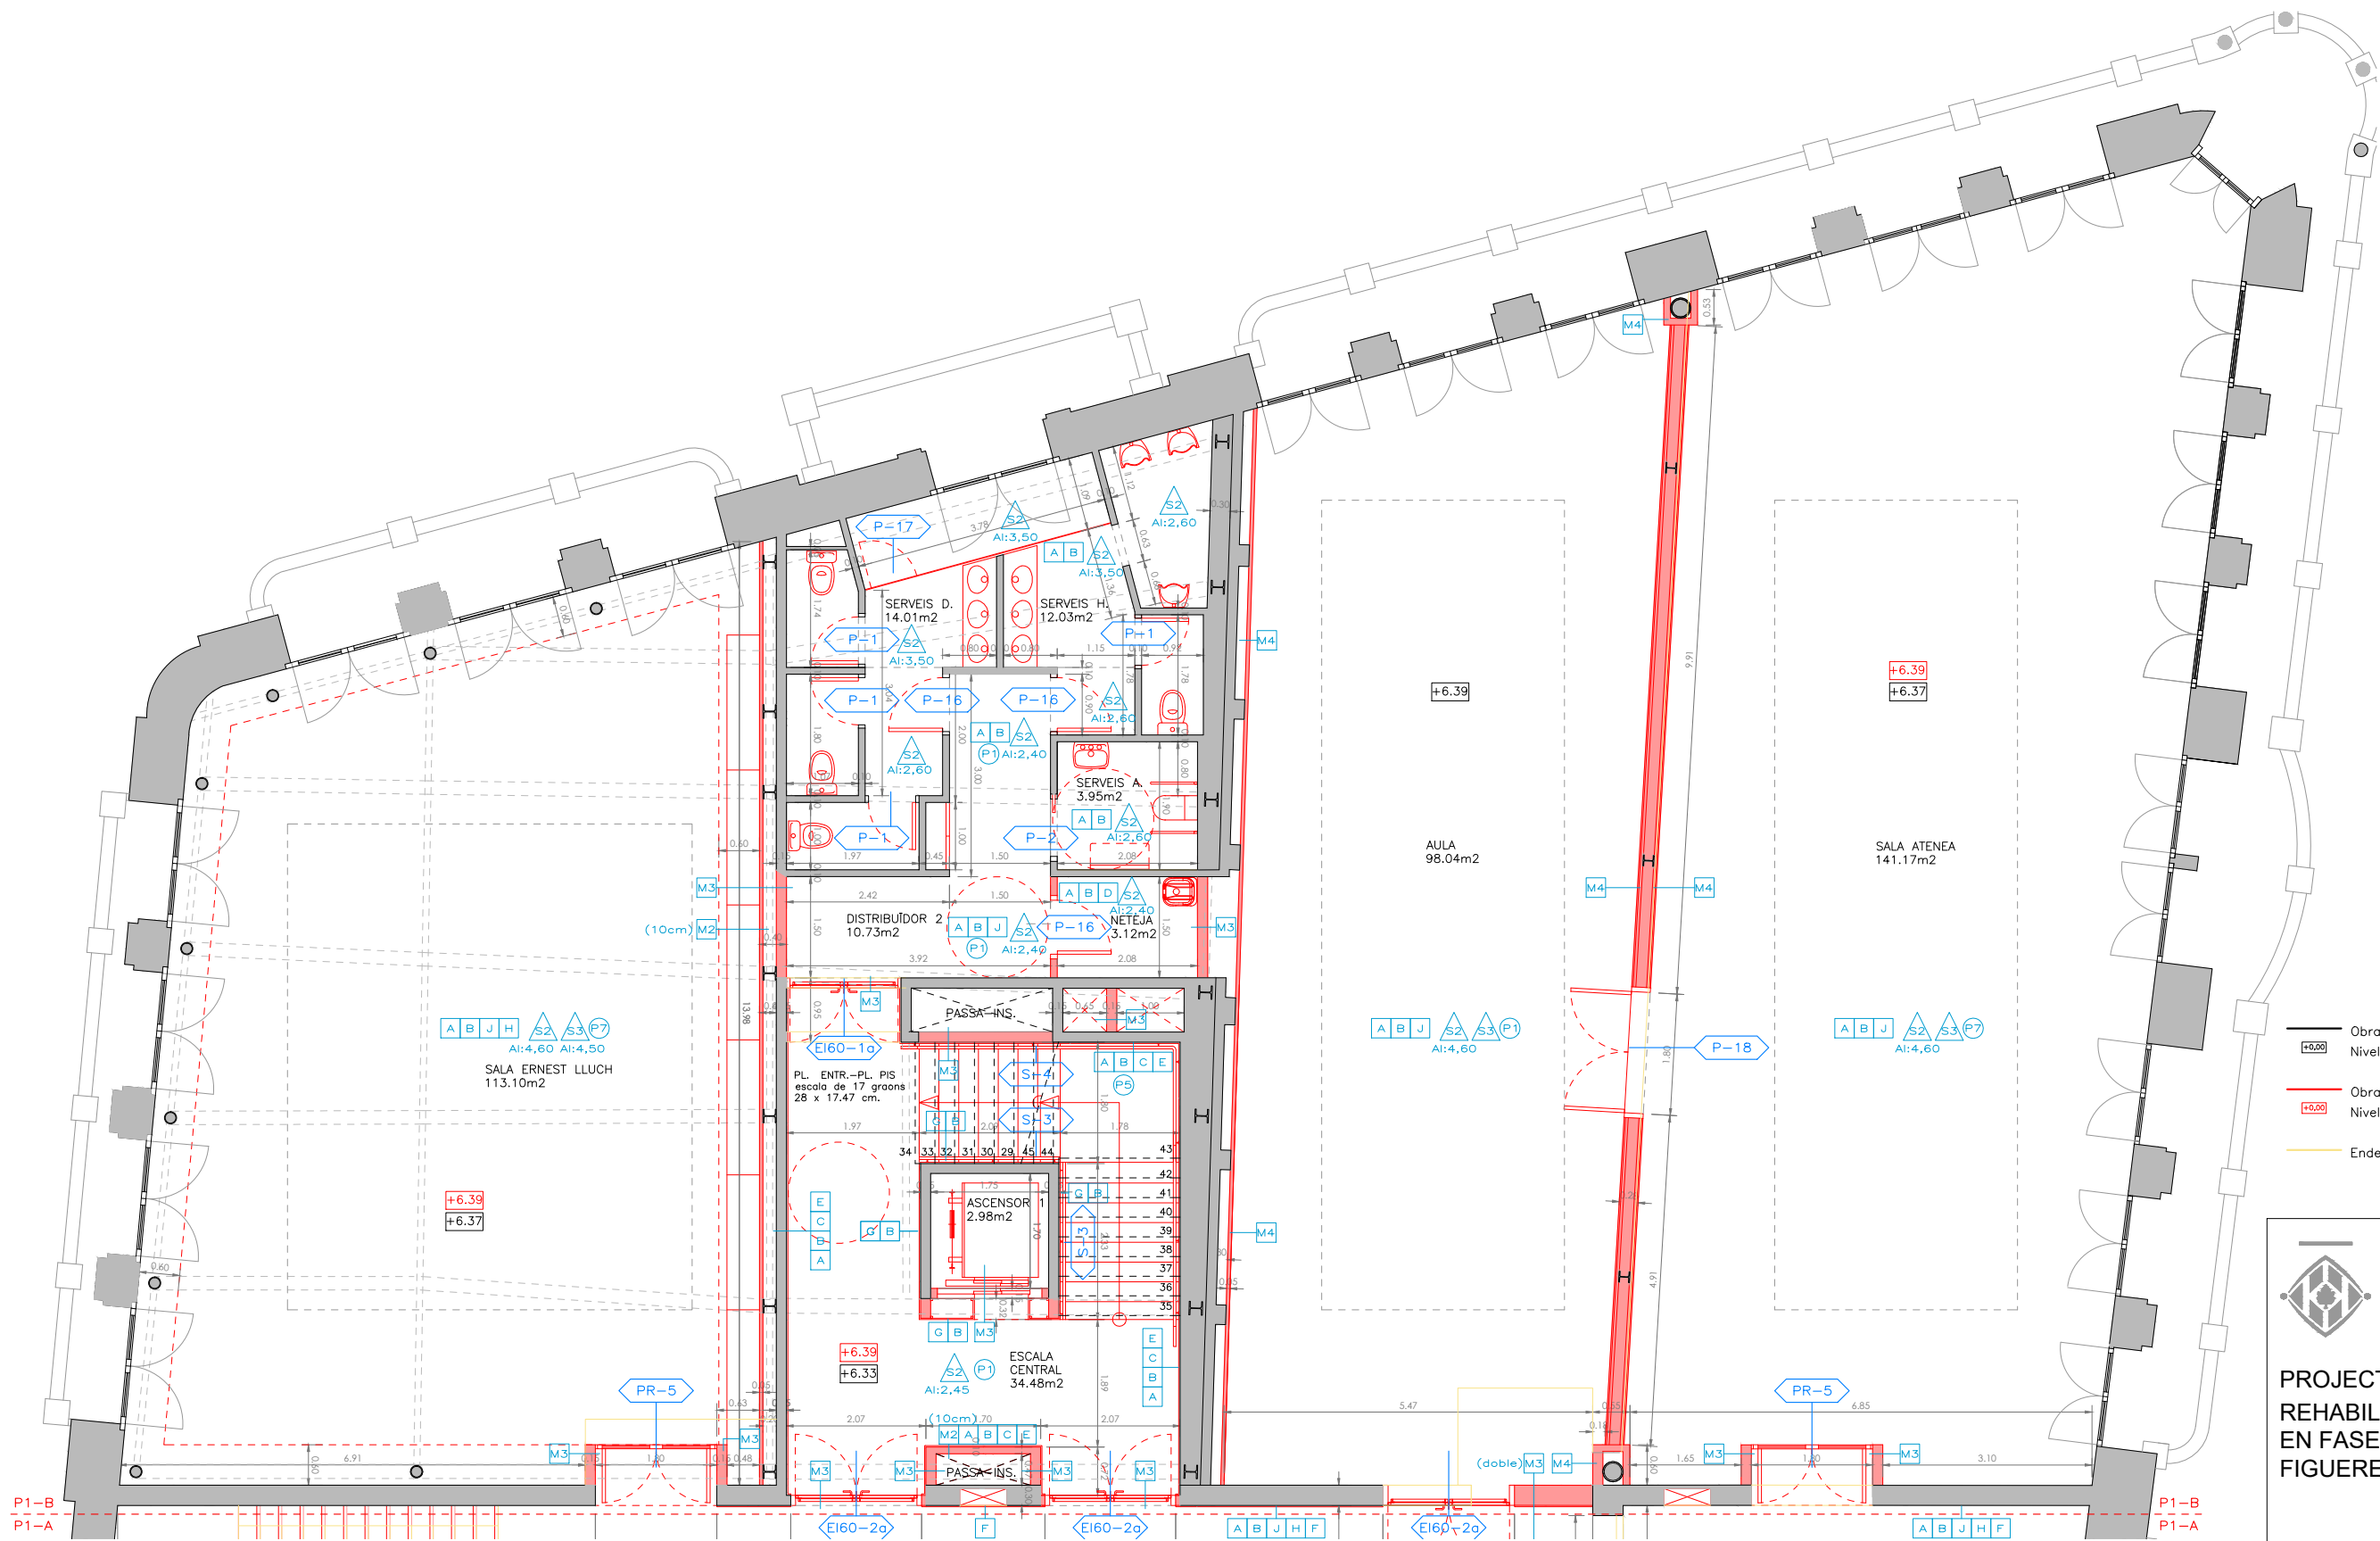

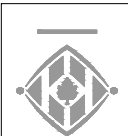

Ajuntament de Figueres

PROJECTE ACTUALITZAT DE
REHABILITACIÓ INTERIOR I DIVISIÓ
EN FASES DEL CASINO MENESTRAL
FIGUERENC

SERVEI DE PLANIFICACIÓ I PROJECTES
SECCIÓ D'EDIFICACIÓ I EQUIPAMENTS

PLÀNOL
Plànols constructius - Planta Primera B

25ED0050T
29/04/2026

ESCALA
DINA3
1/100

0 2m

NUM.
C07

- REVESTIMENTS

A

ENGUIXAT

B

PINTAT

C

ARREBOSSAT

D

ENRAJOLAT

E

APLACAT DE TERRATZO

F

PANELL ACÚSTIC MICROPERFORAT

G

XAPA D'ACER

H

MOTLLURA
- I

SÒCOL DE FUSTA
- J

SÒCOL DE TERRATZO
- K

SÒCOL DE PEDRA GRANÍTICA
- L

FUSTA DE ROURE
- M

INOXIDABLE
- N

SÒCOL PINTAT ESMALT

SOSTRES

Alt:2,70 (Alçada lliure : m)

S1

CEL RAS EI

S2

CEL RAS DE CATRÓ-GUIX

S3

CEL RAS FONOABSORBENT

S4

ENGUIXAT I PINTAT

S5

FELTRE DE LLANA DE VIDRE

S6

CEL RAS ABSORBENT MASTER ECOPHON SQ

S7

CEL RAS FONOABSORBENT 18% FORATS

PAVIMENTS

P1

TERRATZO DE MICROGRA NEGRE

P2

BEC DE PEDRA GRANÍTICA

P3

ESGRAONAT DE PEDRA GRANÍTICA

P4

PEDRA GRANÍTICA

P5

ESGRAONAT DE TERRATZO DE MICROGRA NEGRE

P6

TAULER DE FUSTA OSB HIDROFUG

P7

FUSTA DE ROURE

P8

VINÍLIC

PAVIMENTS

P9

GRES PORCELÀNIC

P10

ACABAT ANTILLISCANT ABUIXARDAT

MURS I DIVISIONS

M1

BLOC DE FORMIGÓ

M2

ENVANS DE CERÀMICA (gruix cm)

M3

GERO

M4


GUIX LAMINAT (H) hidròfug (EI-60) ignífug

M5

BLOC D'ARGILA EXPANDIDA DE 8 cm

P-11

FUSTERIA I SERRALLERIA

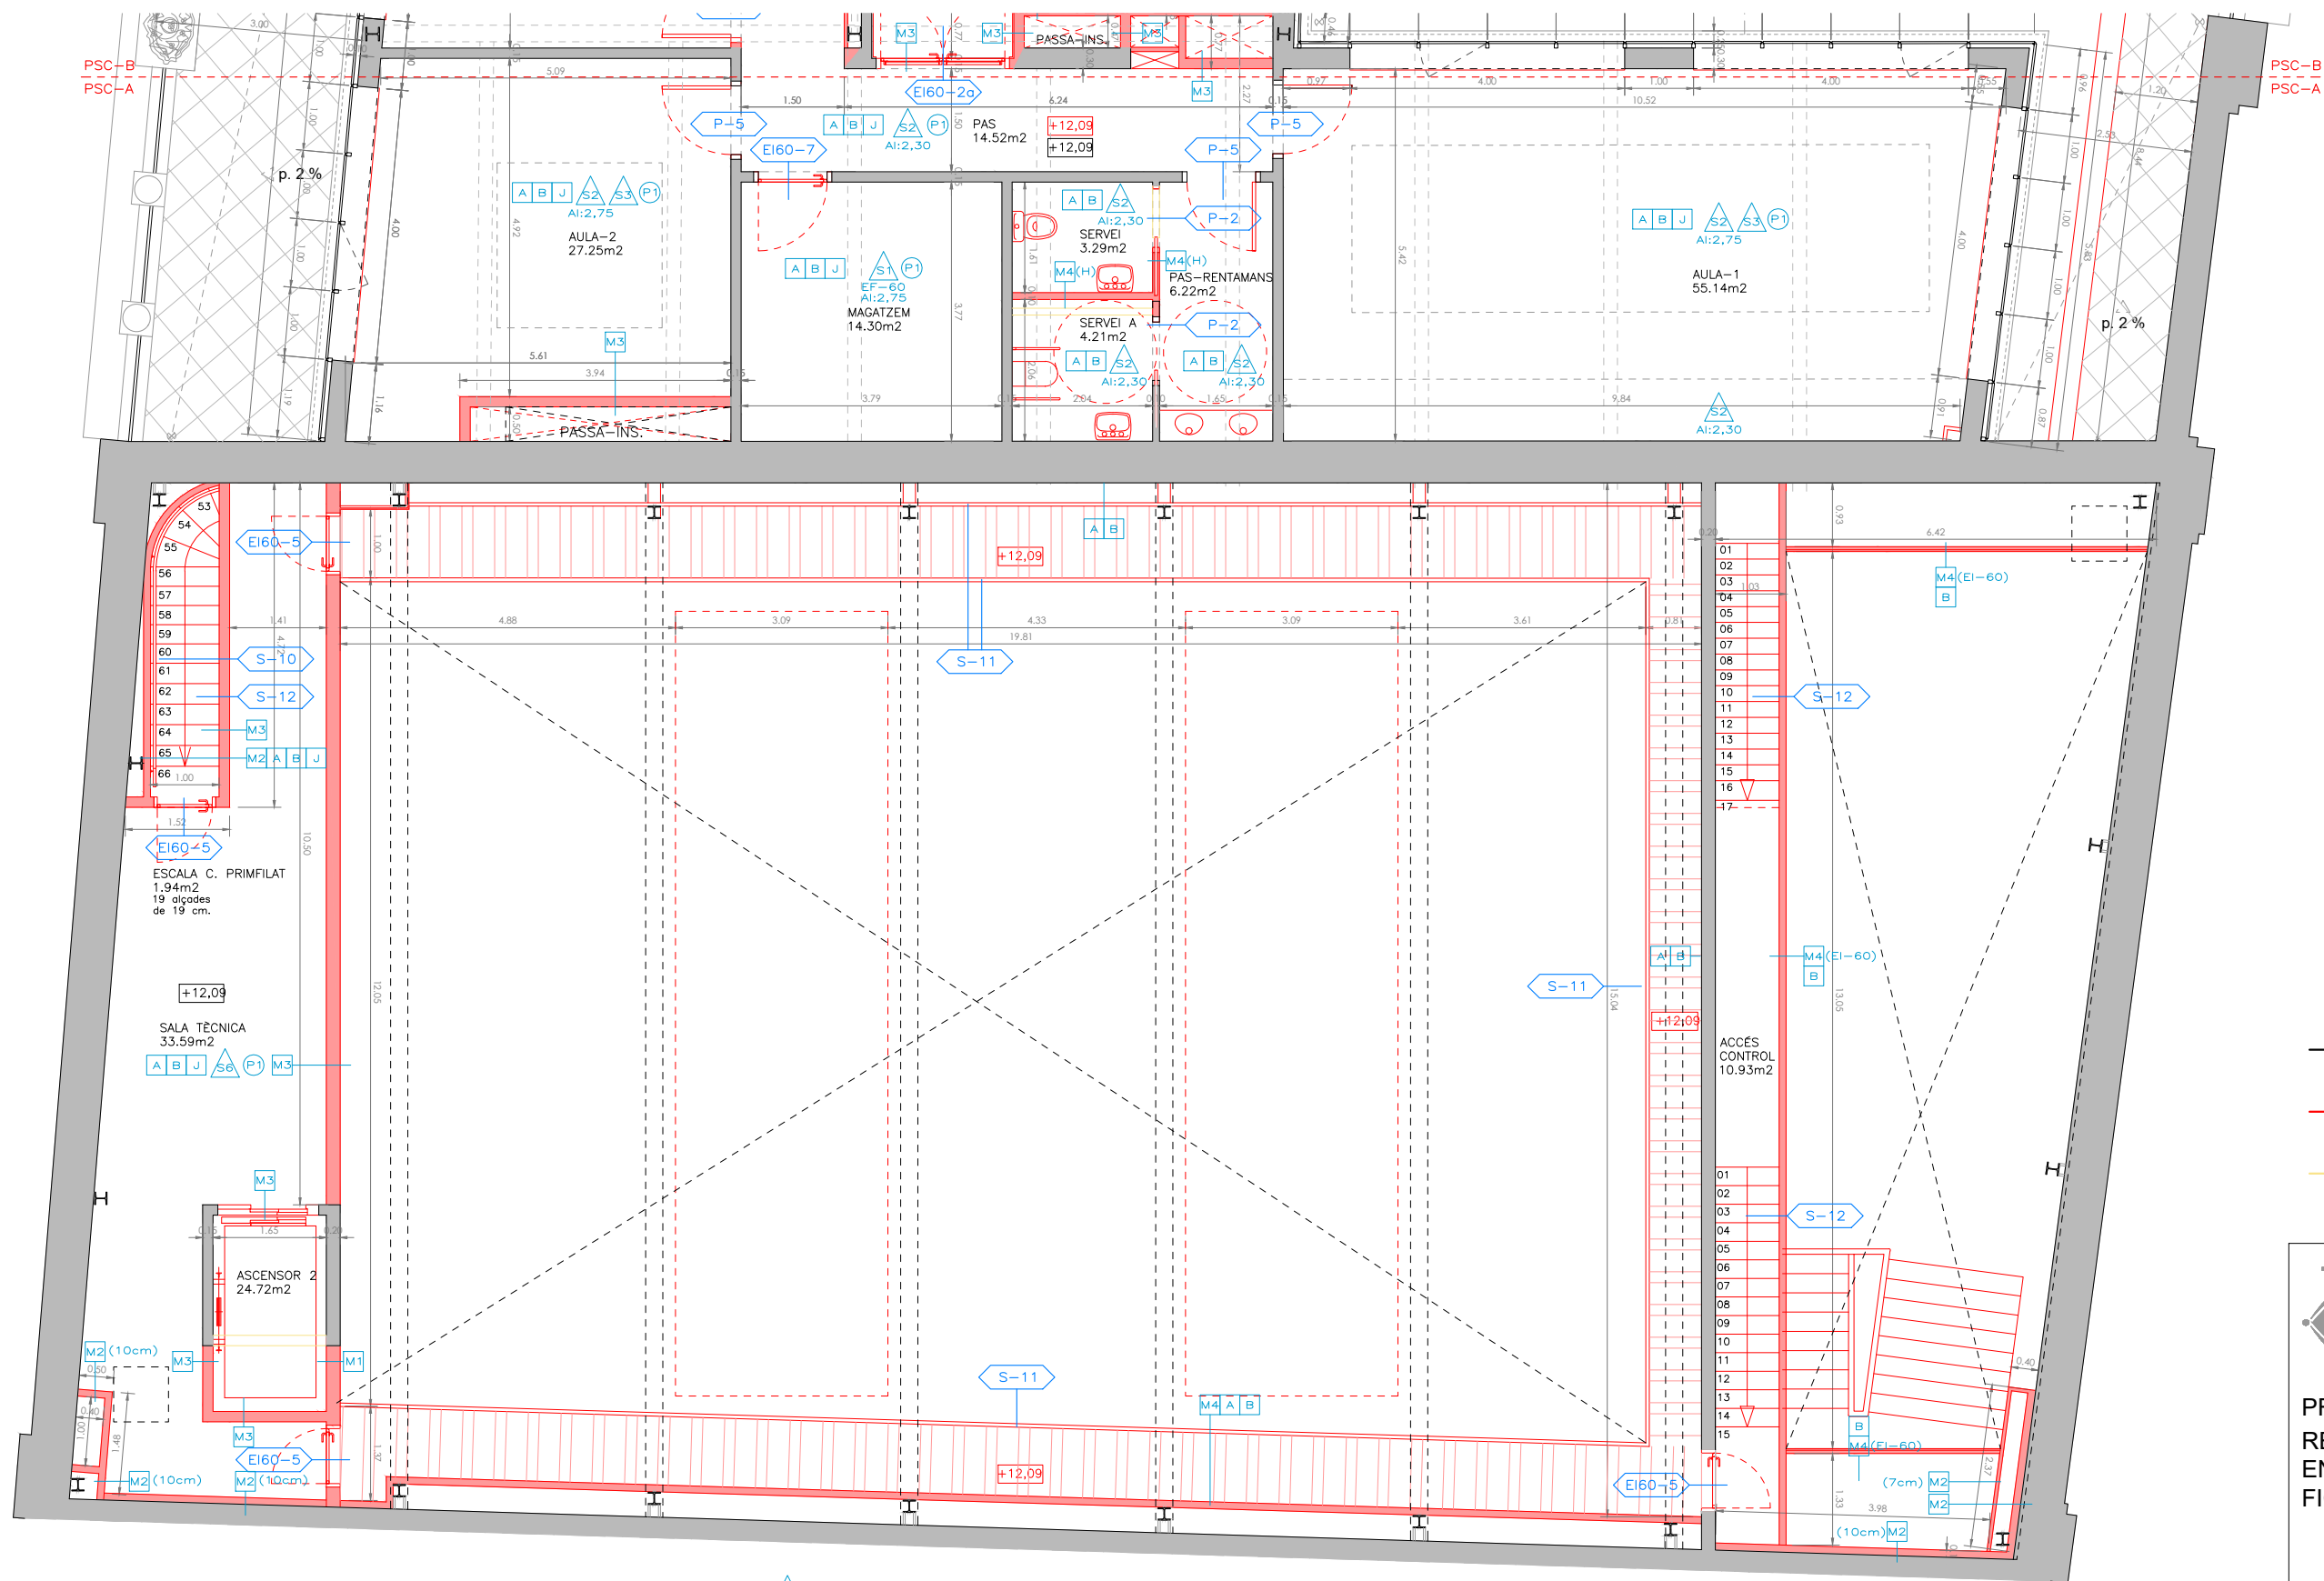

- Obra executada
- Nivell paviment acabat
- Obra nova
- Nivell paviment acabat
- Enderroc



Ajuntament de Figueres

PROJECTE ACTUALITZAT DE REHABILITACIÓ INTERIOR I DIVISIÓ EN FASES DEL CASINO MENESTRAL FIGUERENC

SERVEI DE PLANIFICACIÓ I PROJECTES
SECCIÓ D'EDIFICACIÓ I EQUIPAMENTS

PLÀNOL
Plànols constructius - Planta Sotacoberta A


25ED0050T



29/04/2026

ESCALA

DINA3
1/100

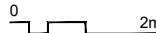

NUM.

C08

REVESTIMENTS

- A ENGUXAT
- B PINTAT
- C ARREBOSSAT
- D ENRAJOLAT
- E APLACAT DE TERRATZO
- F PANELL ACÚSTIC MICROPERFORAT
- G XAPA D'ACER
- H MOTLLURA

- I SÒCOL DE FUSTA
- J SÒCOL DE TERRATZO
- K SÒCOL DE PEDRA GRANÍTICA
- L FUSTA DE ROURE
- M INOXIDABLE
- N SÒCOL PINTAT ESMALT

SOSTRES

- S1 CEL RAS EI
- S2 CEL RAS DE CATRÓ-GUIX
- S3 CEL RAS FONOABSORBENT
- S5 ENGUXAT I PINTAT
- S6 FELTRE DE LLANA DE VIDRE
- S7 CEL RAS ABSORBENT MASTER ECOPHON SQ
- S8 CEL RAS FONOABSORBENT 18% FORATS

PAVIMENTS


- P1 TERRATZO DE MICROGRA NEGRE
- P2 BEC DE PEDRA GRANÍTICA
- P3 ESGRAONAT DE PEDRA GRANÍTICA
- P4 PEDRA GRANÍTICA
- P5 ESGRAONAT DE TERRATZO DE MICROGRA NEGRE
- P6 TAULER DE FUSTA OSB HIDROFUG
- P7 FUSTA DE ROURE
- P8 VINÍLIC

PAVIMENTS


- P9 GRES PORCELÀNIC
- P10 ACABAT ANTIL·LISCANT ABUIXARDAT

MURS I DIVISIONS

- M1 BLOC DE FORMIGÓ
- M2 ENVANS DE CERÀMICA (gruix cm)
- M3 GERO
- M4 GUIX LAMINAT (H) hidròfug (EI-60) ignífug
- M5 BLOC D'ARGILA EXPANDIDA DE 8 cm
- P-11 FUSTERIA I SERRALLERIA

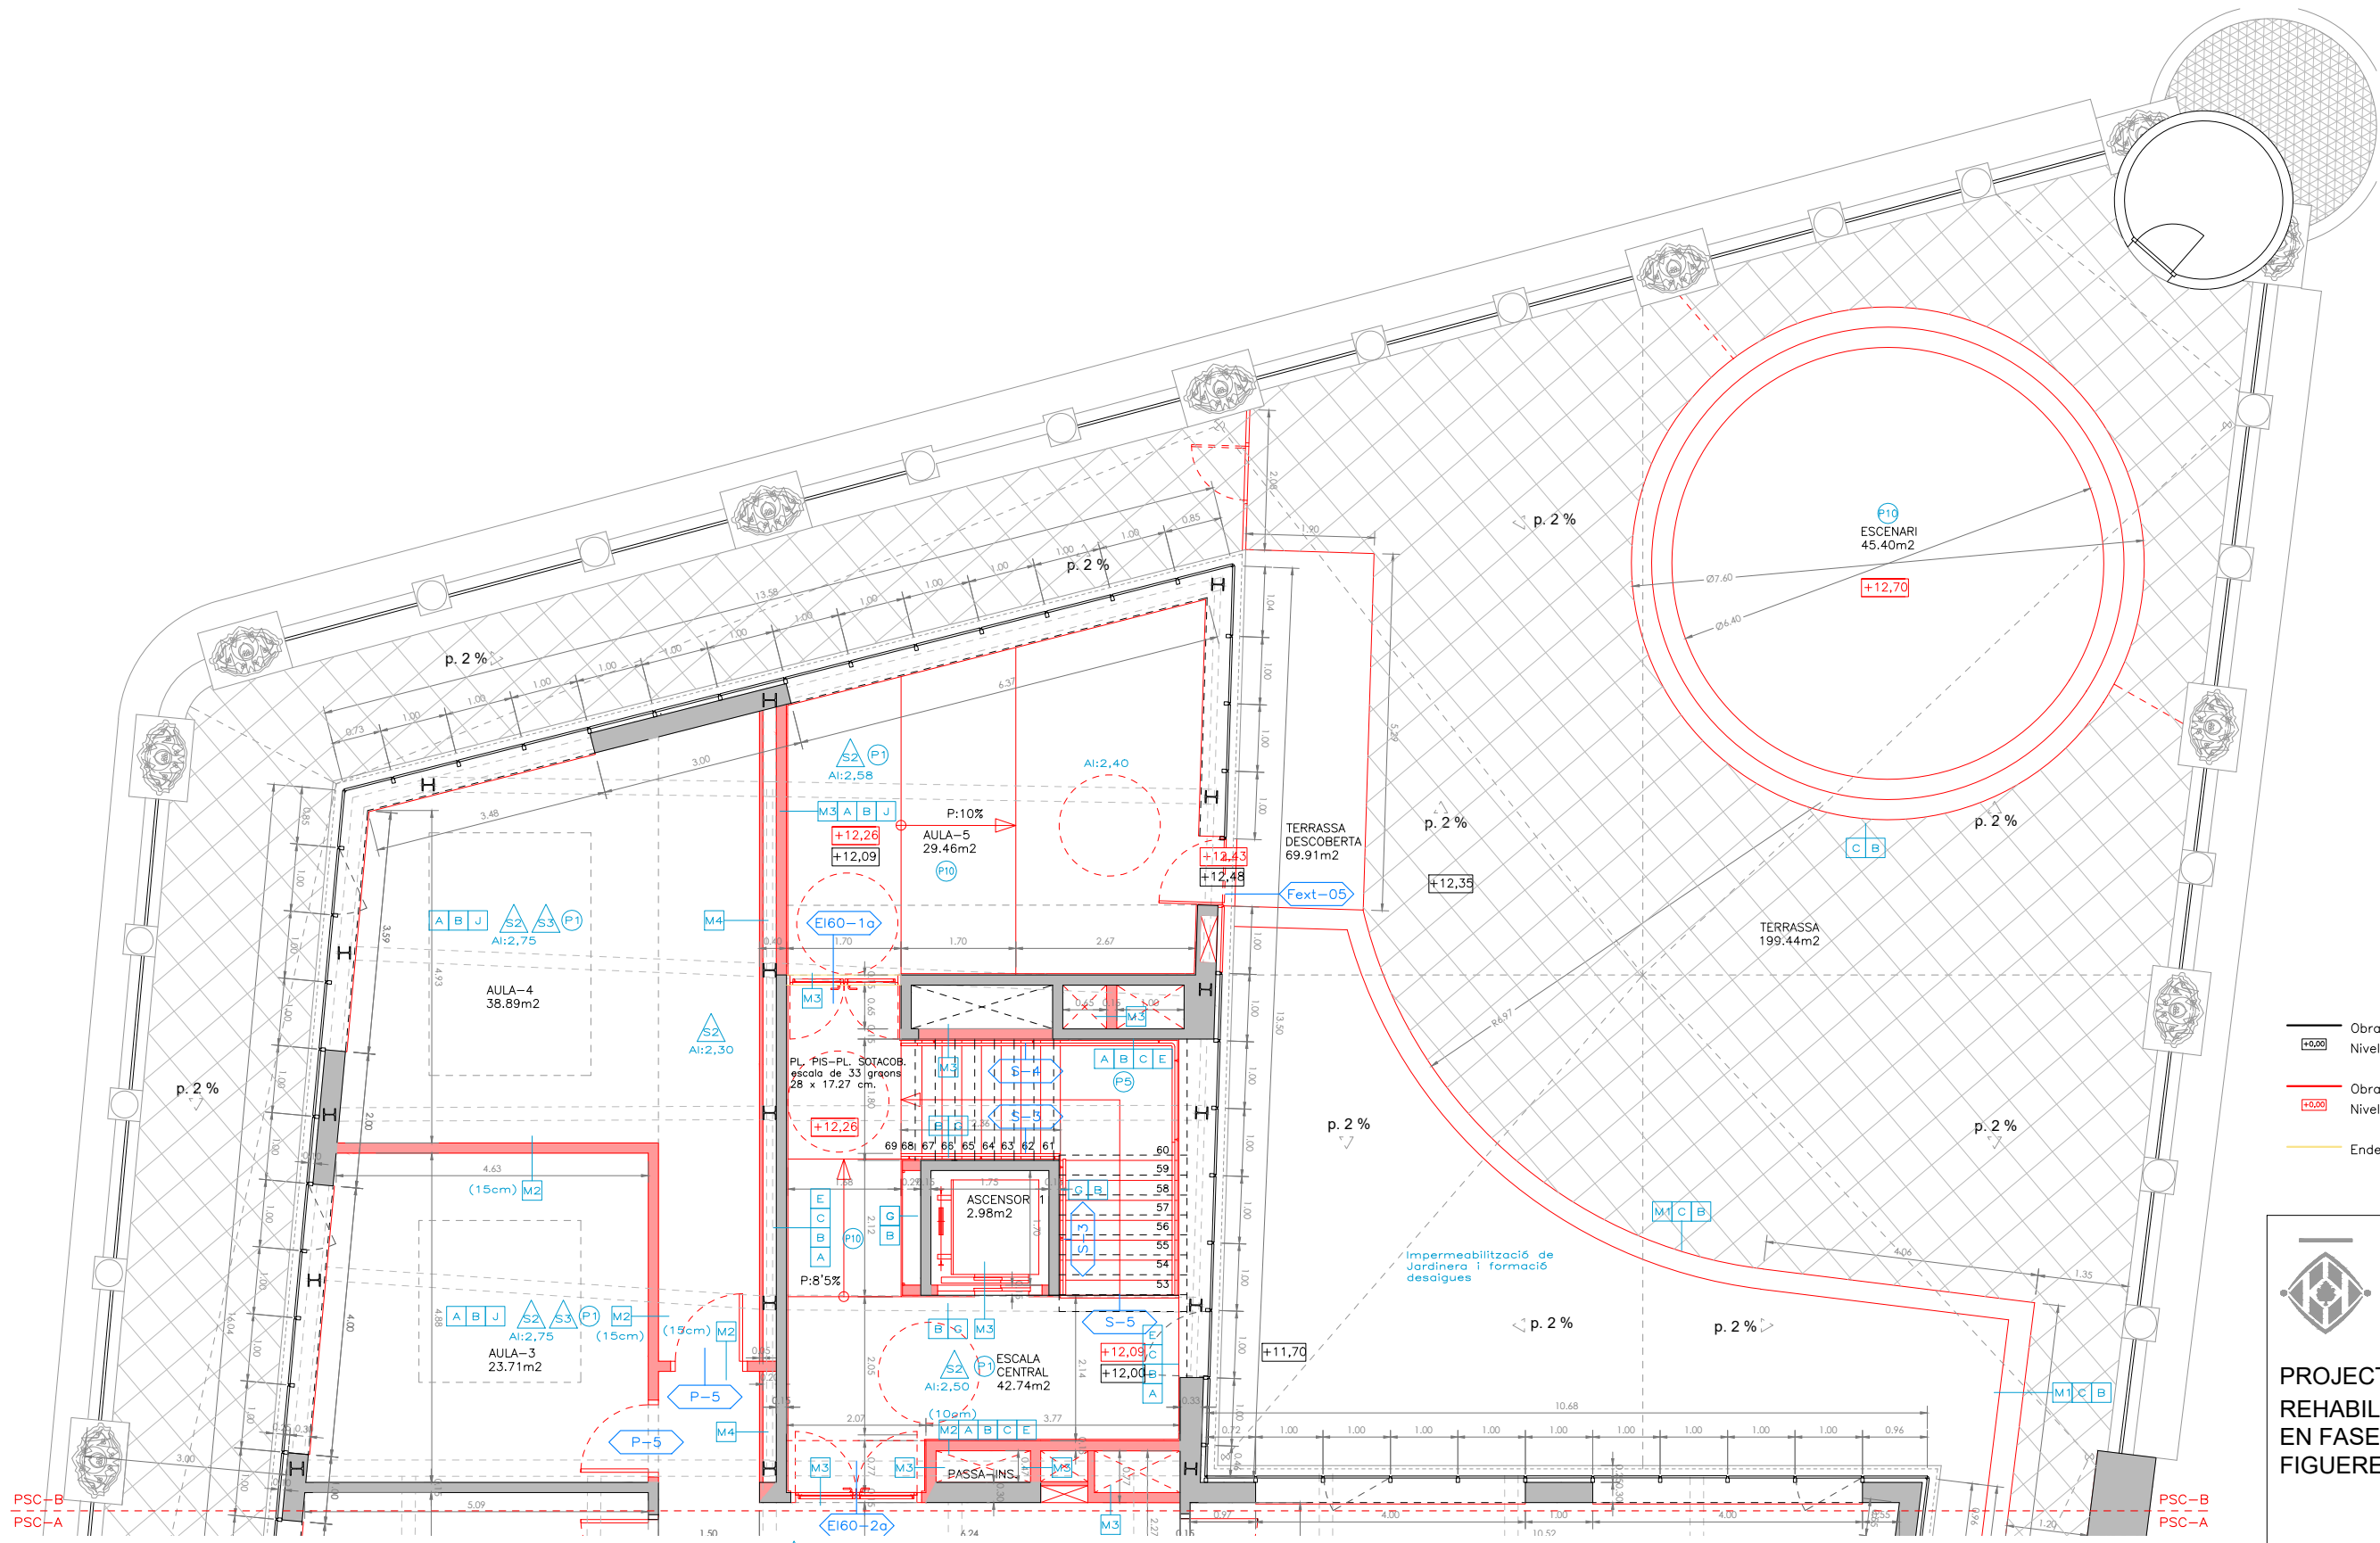

- Obra executada
- Nivell paviment acabat
- Obra nova
- Nivell paviment acabat
- Enderroc

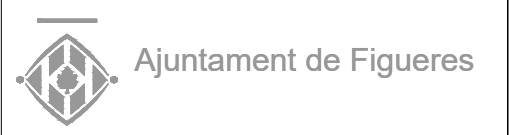

PROJECTE ACTUALITZAT DE
REHABILITACIÓ INTERIOR I DIVISIÓ
EN FASES DEL CASINO MENESTRAL
FIGUERENC

SERVEI DE PLANIFICACIÓ I PROJECTES
SECCIÓ D'EDIFICACIÓ I EQUIPAMENTS

PLÀNOL
Plànols constructius - Planta Sotacoberta B

25ED0050T

ESCALA
DINA3
1/100

NUM.

29/04/2026

0 2m

C09

- REVESTIMENTS

 - A ENGUIXAT
 - B PINTAT
 - C ARREBOSSAT
 - D ENRAJOLAT
 - E APLACAT DE TERRATZO
 - F PANELL ACÚSTIC MICROPERFORAT
 - G XAPA D'ACER
 - H MOTLLURA
- SOSTRES


 - I SÒCOL DE FUSTA
 - J SÒCOL DE TERRATZO
 - K SÒCOL DE PEDRA GRANÍTICA
 - L FUSTA DE ROURE
 - M INOXIDABLE
 - N SÒCOL PINTAT ESMALT
- PAVIMENTS

 - P1 TERRATZO DE MICROGRA NEGRE
 - P2 BEC DE PEDRA GRANÍTICA
 - P3 ESGRAONAT DE PEDRA GRANÍTICA
 - P4 PEDRA GRANÍTICA
 - P5 ESGRAONAT DE TERRATZO DE MICROGRA NEGRE
 - P6 TAULER DE FUSTA OSB HIDROFUG
 - P7 FUSTA DE ROURE
 - P8 VINÍLIC
- PAVIMENTS

 - P9 GRES PORCELÀNIC
 - P10 ACABAT ANTILLISCANT ABUIXARDAT
- MURS I DIVISIONS

 - M1 BLOC DE FORMIGÓ
 - M2 ENVANS DE CERÀMICA (gruix cm)
 - M3 GERO
 - M4 GUIX LAMINAT (H) hidròfug (EI-60) ignífug
 - M5 BLOC D'ARGILA EXPANDIDA DE 8 cm
 - P-11 FUSTERIA I SERRALLERIA
- SOSTRES

 - S1 CEL RAS EI
 - S2 CEL RAS DE CATRÓ-GUIX
 - S3 CEL RAS FONOABSORBENT
 - S5 ENGUIXAT I PINTAT
 - S6 FELTRE DE LLANA DE VIDRE
 - S7 CEL RAS ABSORBENT MASTER ECOPHON SQ
 - S8 CEL RAS FONOABSORBENT 18% FORATS

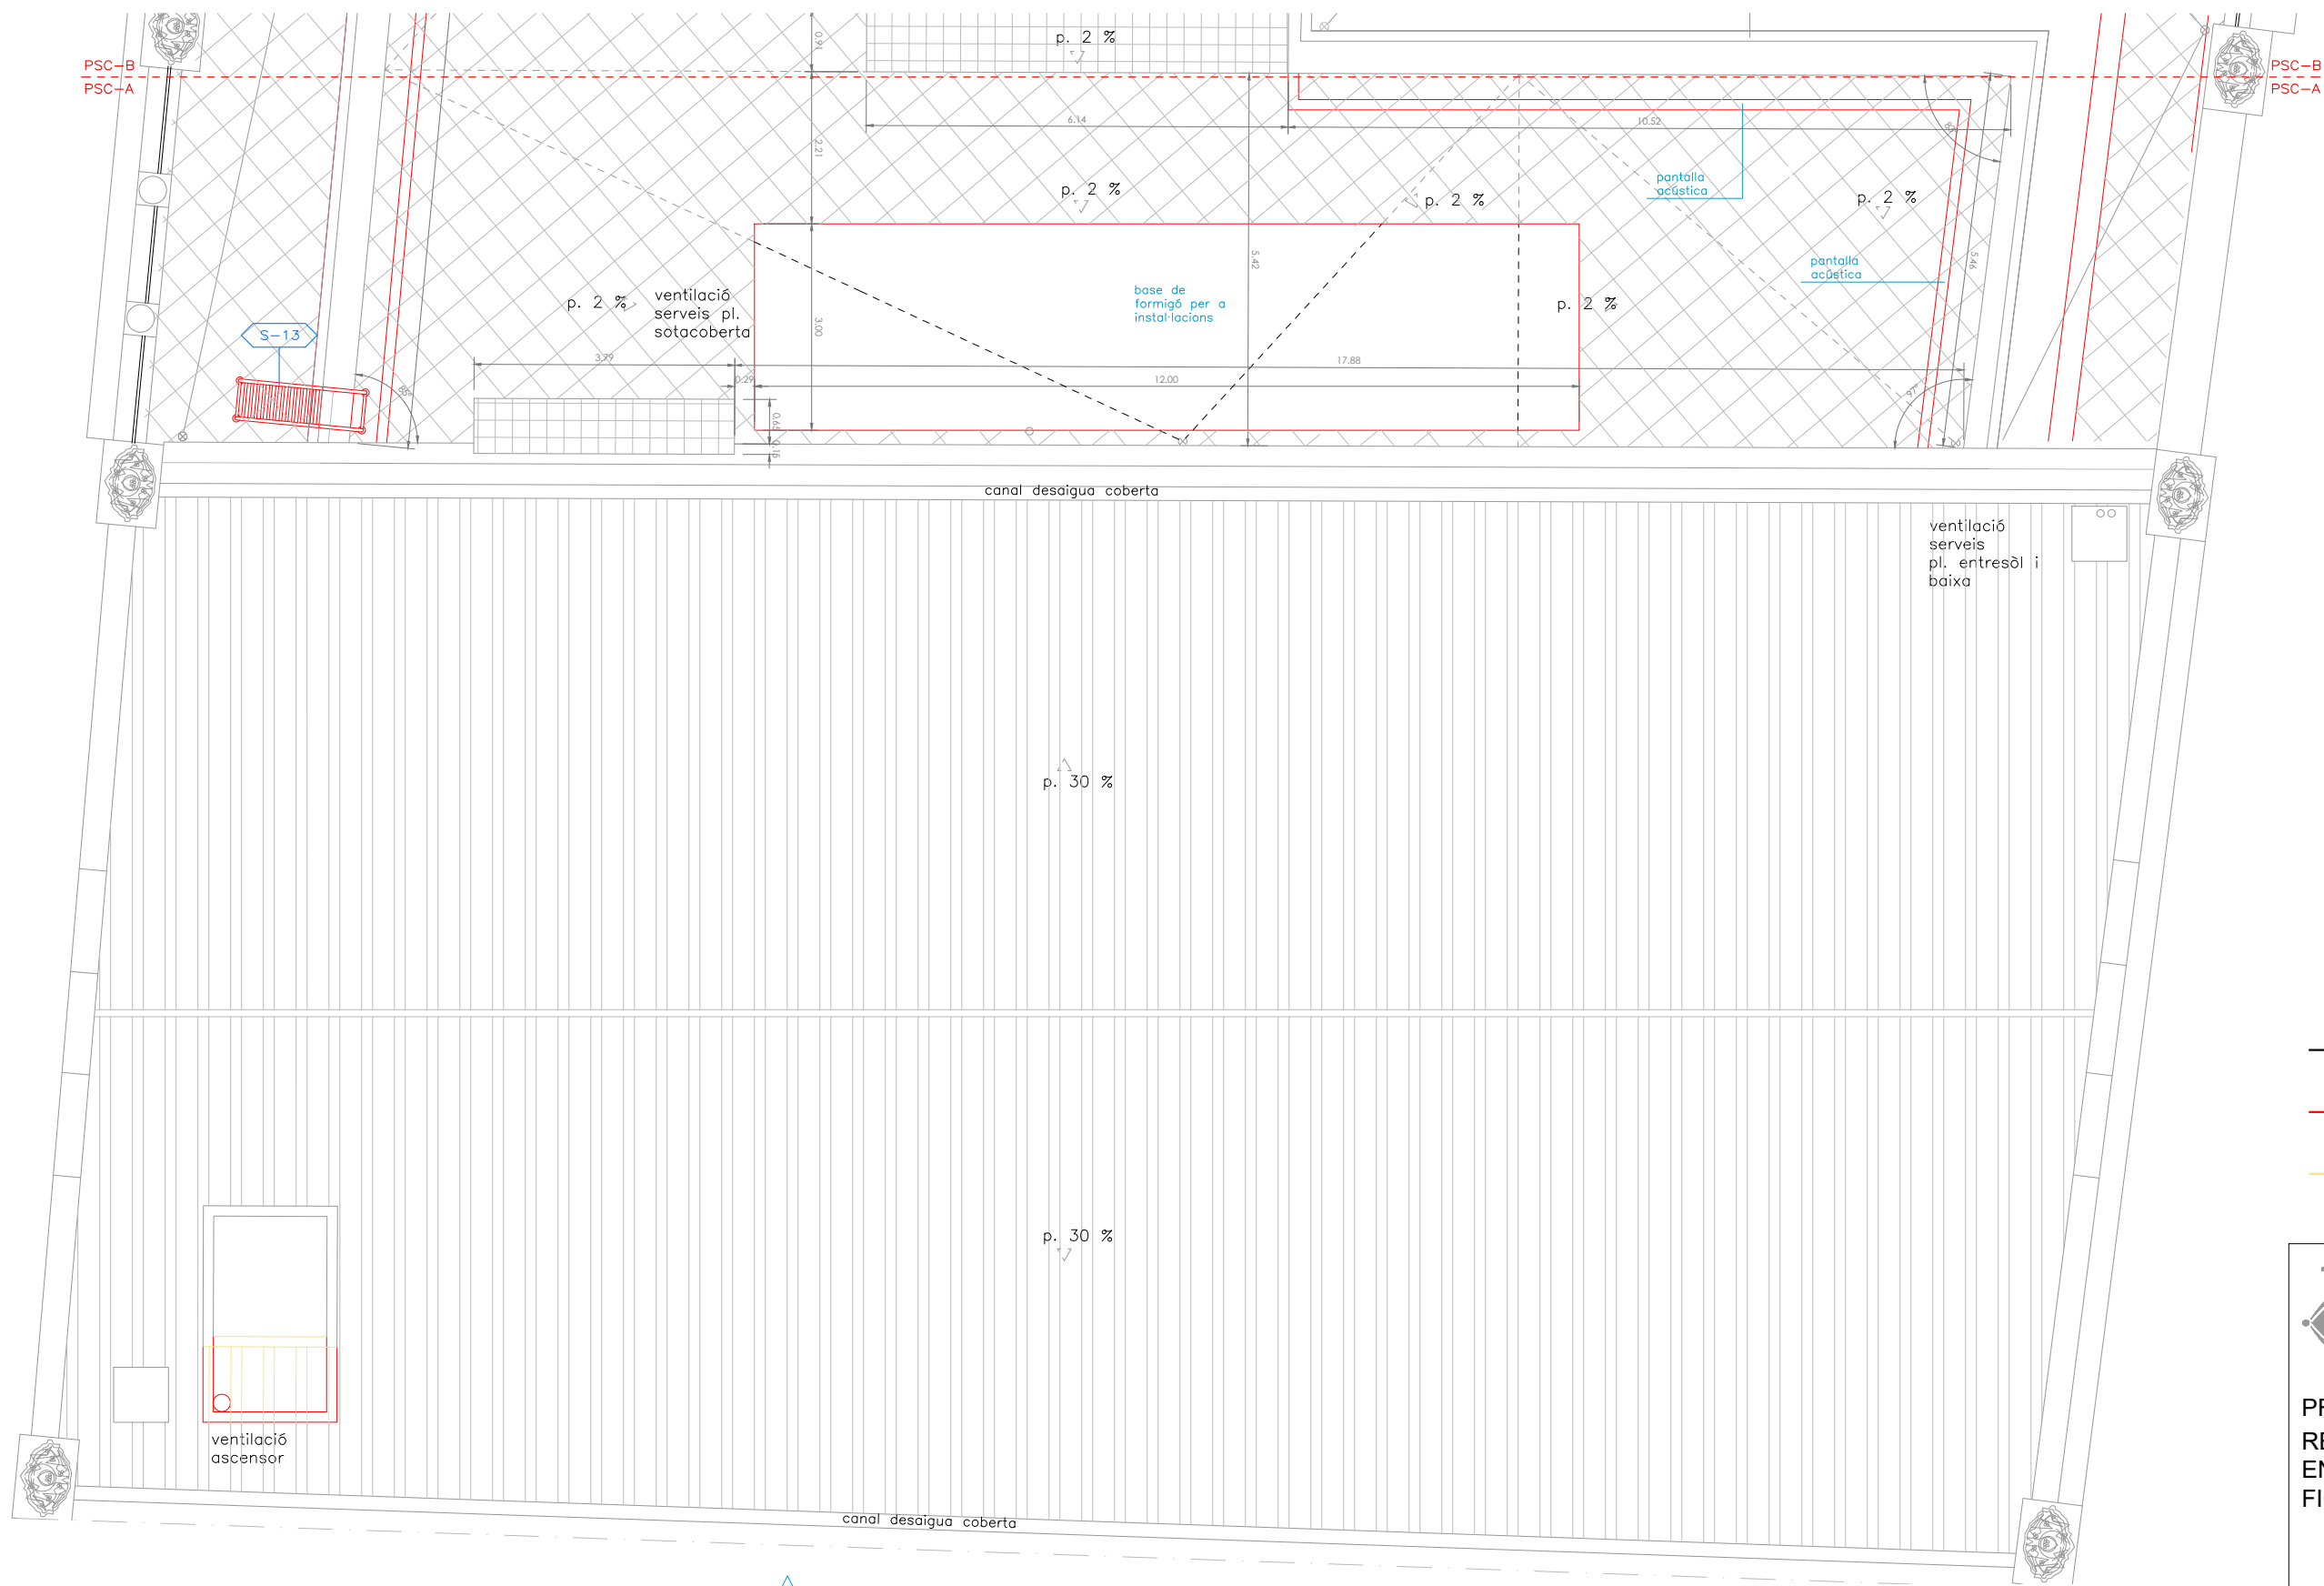

- Obra executada
- Nivell paviment acabat
- Obra nova
- Nivell paviment acabat
- Enderroc



PROJECTE ACTUALITZAT DE REHABILITACIÓ INTERIOR I DIVISIÓ EN FASES DEL CASINO MENESTRAL FIGUERENC

SERVEI DE PLANIFICACIÓ I PROJECTES
SECCIÓ D'EDIFICACIÓ I EQUIPAMENTS

PLÀNOL
Plànols constructius - Planta Coberta A

25ED0050T

29/04/2026

ESCALA

DINA3

1/100

NUM.

C10

- REVESTIMENTS

A

ENGUIXAT

B

PINTAT

C

ARREBOSSAT

D

ENRAJOLAT

E

APLACAT DE TERRATZO

F

PANELL ACÚSTIC MICROPERFORAT

G

XAPA D'ACER

H

MOTLLURA
- I

SÒCOL DE FUSTA
- J

SÒCOL DE TERRATZO
- K

SÒCOL DE PEDRA GRANÍTICA
- L

FUSTA DE ROURE
- M

INOXIDABLE
- N

SÒCOL PINTAT ESMALT

SOSTRES

Ai:2,70 (Altura lliure : m)

S1

CEL RAS EI

S2

CEL RAS DE CATRÓ-GUIX

S3

CEL RAS FONOABSORBENT

S5

ENGUIXAT I PINTAT

S6

FELTRE DE LLANA DE VIDRE

S7

CEL RAS ABSORBENT MASTER ECOPHON SQ

S8

CEL RAS FONOABSORBENT 18% FORATS

PAVIMENTS

P1

TERRATZO DE MICROGRA NEGRE

P2

BEC DE PEDRA GRANÍTICA

P3

ESGRAONAT DE PEDRA GRANÍTICA

P4

PEDRA GRANÍTICA

P5

ESGRAONAT DE TERRATZO DE MICROGRA NEGRE

P6

TAULER DE FUSTA OSB HIDROFUG

P7

FUSTA DE ROURE

P8

VINÍLIC

PAVIMENTS

P9

GRES PORCELÀNIC

P10

ACABAT ANTILLISCANT ABUIXARDAT

MURS I DIVISIONS

M1

BLOC DE FORMIGÓ

M2

ENVANS DE CERÀMICA (gruix cm)

M3

GERO

M4


GUIX LAMINAT (H) hidròfug (EI-60) ignífug

M5


BLOC D'ARGILA EXPANDIDA DE 8 cm

P-11

FUSTERIA I SERRALLERIA

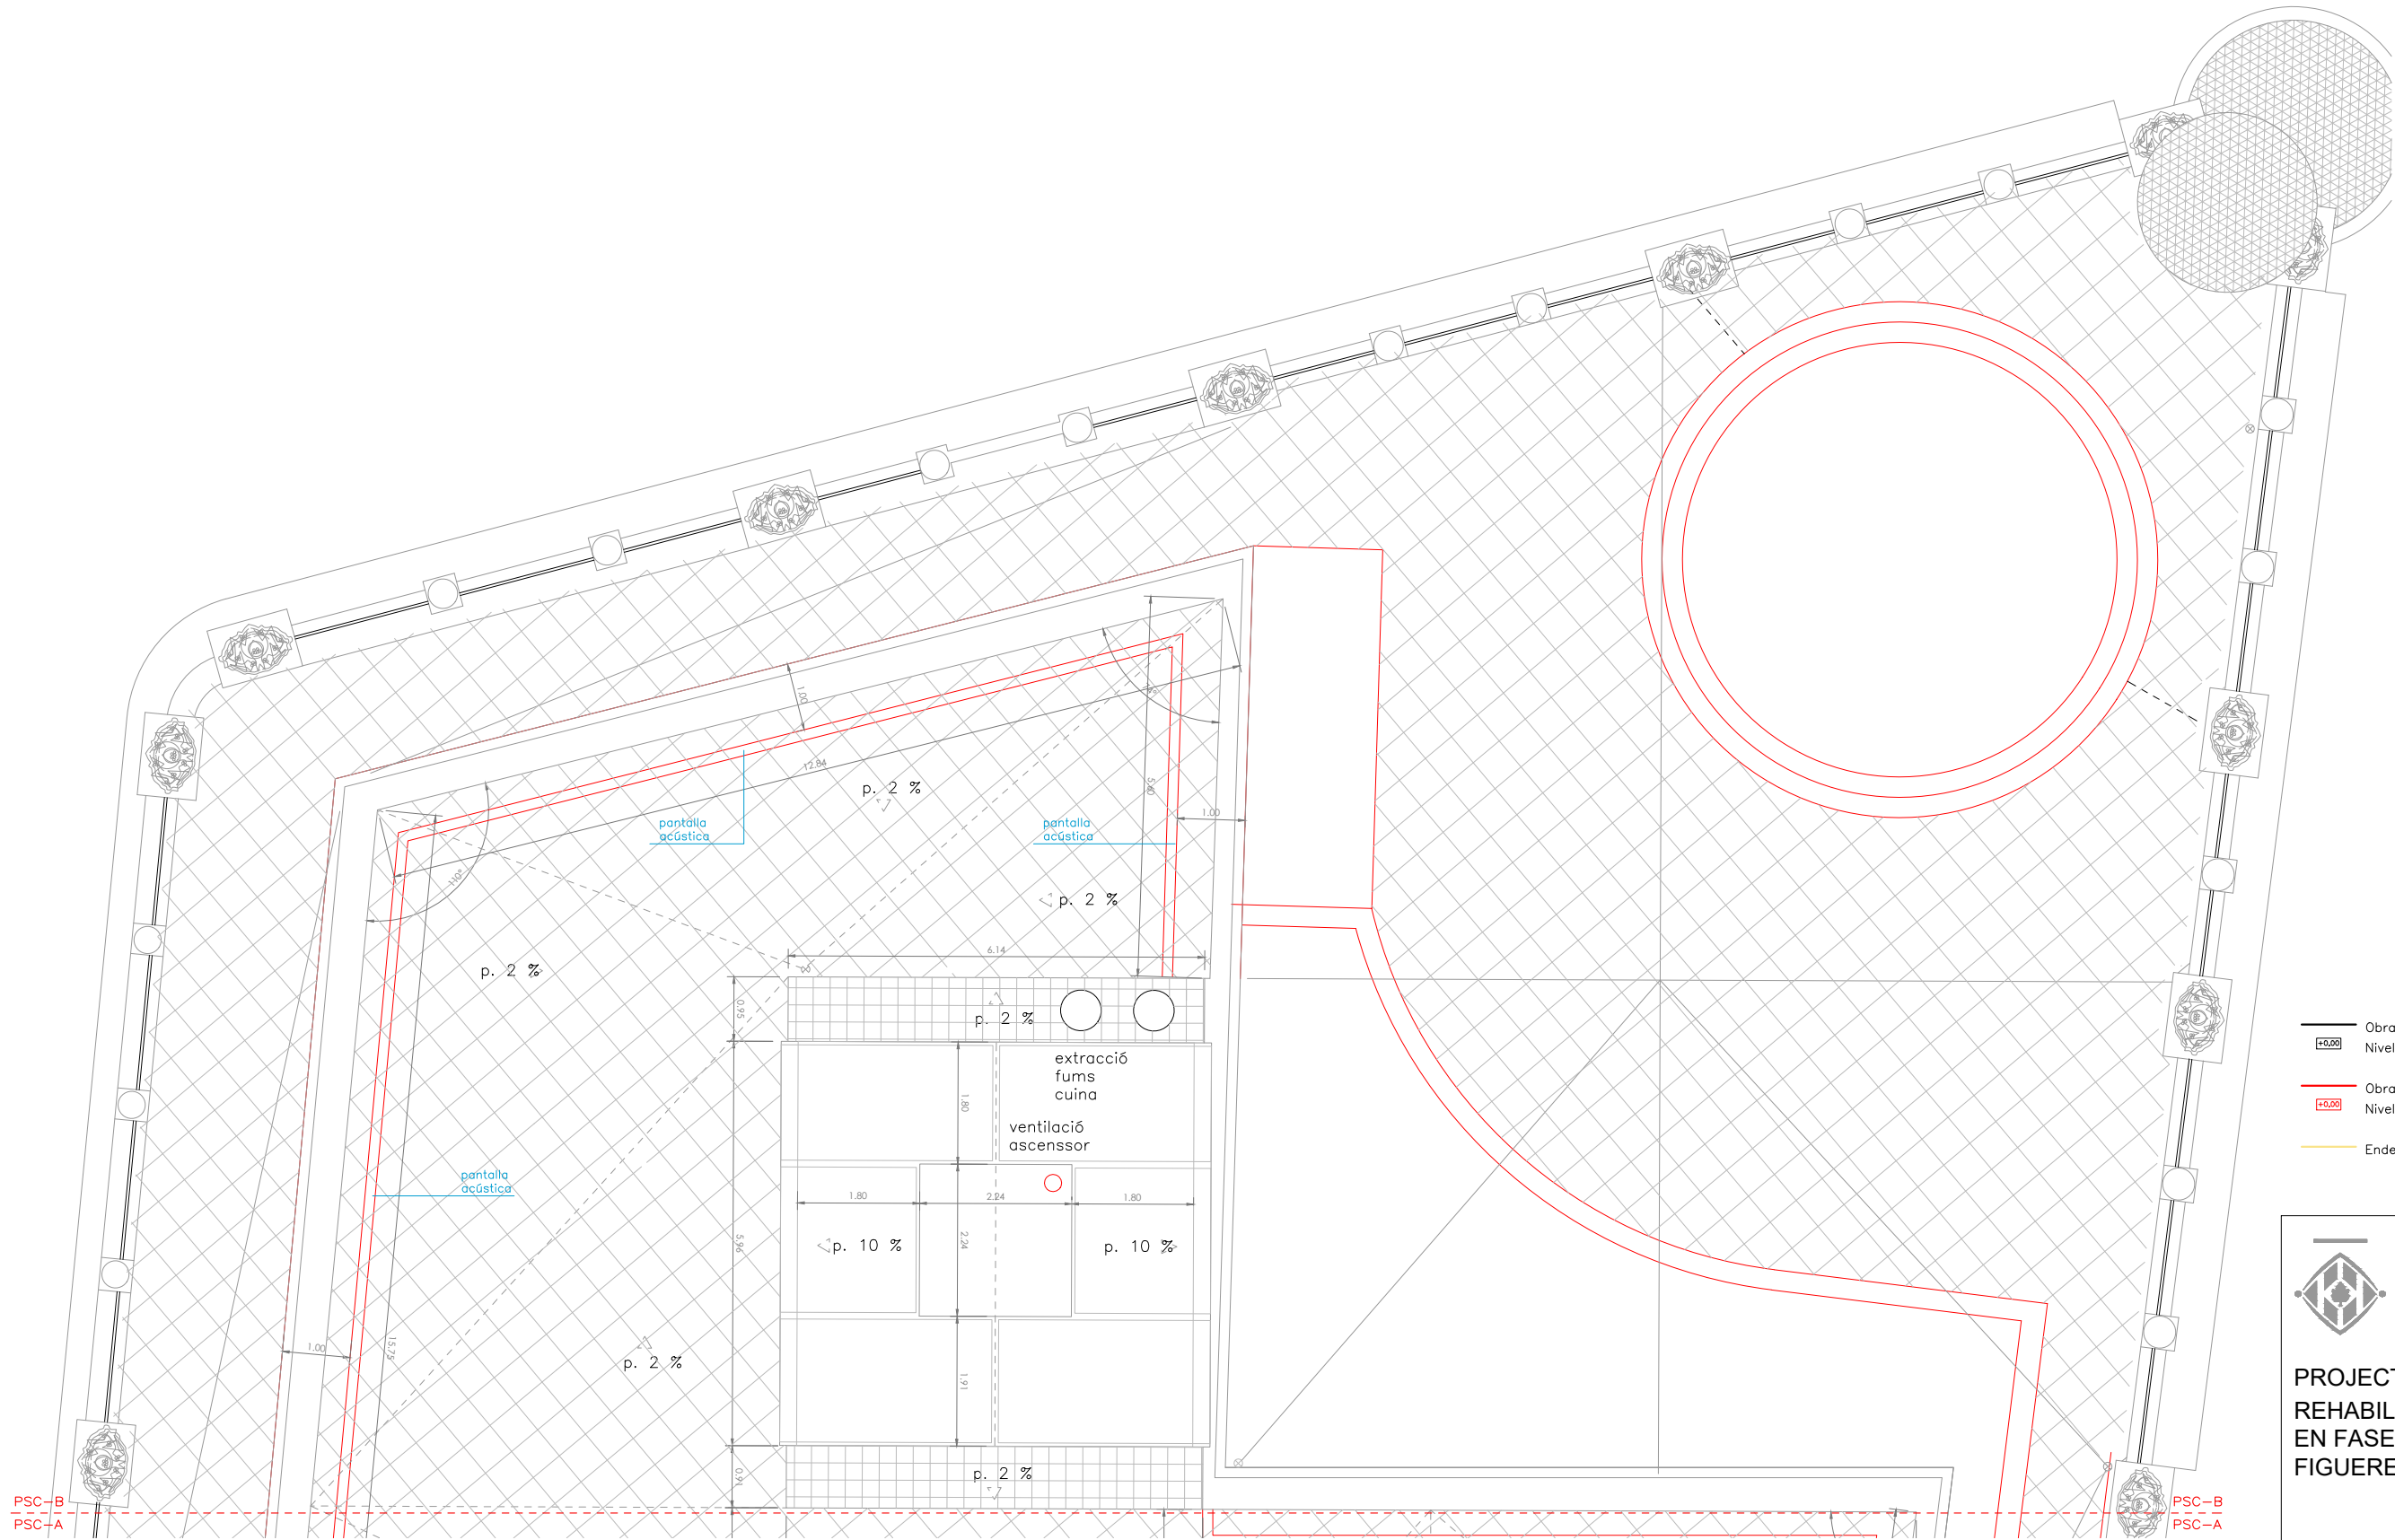

- Obra executada
- Nivell paviment acabat
- Obra nova
- Nivell paviment acabat
- Enderroc

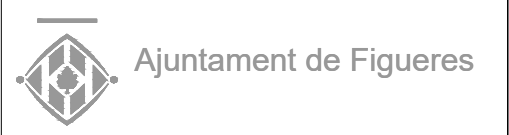

PROJECTE ACTUALITZAT DE REHABILITACIÓ INTERIOR I DIVISIÓ EN FASES DEL CASINO MENESTRAL FIGUERENC

SERVEI DE PLANIFICACIÓ I PROJECTES
SECCIÓ D'EDIFICACIÓ I EQUIPAMENTS

PLÀNOL
Plànols constructius - Planta Coberta B

25ED0050T

29/04/2026

ESCALA

DINA3

1/100

0

2m

NUM.

C11

- REVESTIMENTS

A

ENGUIXAT

B

PINTAT

C

ARREBOSSAT

D

ENRAJOLAT

E

APLACAT DE TERRATZO

F

PANELL ACÚSTIC MICROPERFORAT

G

XAPA D'ACER

H

MOTLLURA
- I

SÒCOL DE FUSTA
- J

SÒCOL DE TERRATZO
- K

SÒCOL DE PEDRA GRANÍTICA
- L

FUSTA DE ROURE
- M

INOXIDABLE
- N

SÒCOL PINTAT ESMALT

SOSTRES

Al:2,70 (Altura lliure : m)

S1

CEL RAS EI

S2

CEL RAS DE CATRÓ-GUIX

S3

CEL RAS FONOABSORBENT

S5

ENGUIXAT I PINTAT

S6

FELTRE DE LLANA DE VIDRE

S7

CEL RAS ABSORBENT MASTER ECOPHON SQ

S8

CEL RAS FONOABSORBENT 18% FORATS

PAVIMENTS

P1

TERRATZO DE MICROGRA NEGRE

P2

BEC DE PEDRA GRANÍTICA

P3

ESGRAONAT DE PEDRA GRANÍTICA

P4

PEDRA GRANÍTICA

P5

ESGRAONAT DE TERRATZO DE MICROGRA NEGRE

P6

TAULER DE FUSTA OSB HIDROFUG

P7

FUSTA DE ROURE

P8

VINÍLIC

PAVIMENTS

P9

GRES PORCELÀNIC

P10

ACABAT ANTILLISCANT ABUIXARDAT

MURS I DIVISIONS

M1

BLOC DE FORMIGÓ

M2

ENVANS DE CERÀMICA (gruix cm)

M3

GERO

M4

GUIX LAMINAT (H) hidròfug (EI-60) ignífug

M5

BLOC D'ARGILA EXPANDIDA DE 8 cm

P-11

FUSTERIA I SERRALLERIA



SECCIÓ 1

REVESTIMENTS

- A ENGUIXAT
- B PINTAT
- C ARREBOSSAT
- D ENRAJOLAT
- E APLACAT DE TERRATZO
- F PANELL ACÚSTIC MICROPERFORAT
- G XAPA D'ACER
- H MOTLLURA

- I SÒCOL DE FUSTA
- J SÒCOL DE TERRATZO
- K SÒCOL DE PEDRA GRANÍTICA
- L FUSTA DE ROURE
- M INOXIDABLE
- N SÒCOL PINTAT ESMALT

SOSTRES



Al:2,70 (Altura lliure : m)

- S1 CEL RAS EI
- S2 CEL RAS DE CATRÓ-GUIX
- S3 CEL RAS FONOABSORBENT
- S5 ENGUIXAT I PINTAT
- S6 FELTRE DE LLANA DE VIDRE
- S7 CEL RAS ABSORBENT MASTER ECOPHON SQ
- S8 CEL RAS FONOABSORBENT 18% FORATS

PAVIMENTS


- P1 TERRATZO DE MICROGRA NEGRE
- P2 BEC DE PEDRA GRANÍTICA
- P3 ESGRAONAT DE PEDRA GRANÍTICA
- P4 PEDRA GRANÍTICA
- P5 ESGRAONAT DE TERRATZO DE MICROGRA NEGRE
- P6 TAULER DE FUSTA OSB HIDROFUG
- P7 FUSTA DE ROURE
- P8 VINÍLIC

PAVIMENTS

- P9 GRES PORCELÀNIC
- P10 ACABAT ANTILLISCANT ABUIXARDAT

MURS I DIVISIONS

- M1 BLOC DE FORMIGÓ
- M2 ENVANS DE CERÀMICA (gruix cm)
- M3 GERO
- M4 GUIX LAMINAT (H) hidròfug (EI-60) ignífug
- M5 BLOC D'ARGILA EXPANDIDA DE 8 cm
- P-11 FUSTERIA I SERRALLERIA

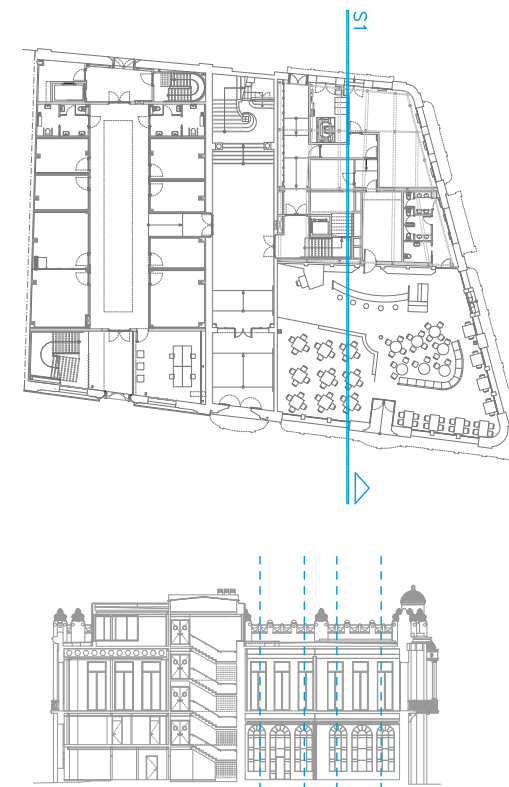

- Obra executada
- Nivell paviment acabat
- Obra nova
- Nivell paviment acabat
- Enderroc




Ajuntament de Figueres

PROJECTE ACTUALITZAT DE
REHABILITACIÓ INTERIOR I DIVISIÓ
EN FASES DEL CASINO MENESTRAL
FIGUERENC

SERVEI DE PLANIFICACIÓ I PROJECTES
SECCIÓ D'EDIFICACIÓ I EQUIPAMENTS

PLÀNOL
Plànols constructius - Secció

25ED0050T

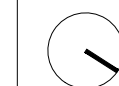

29/04/2026

ESCALA

DINA3
1/100



NUM.

C12



SECCIÓ 2

REVESTIMENTS

- A ENGUIXAT
- B PINTAT
- C ARREBOSSAT
- D ENRAJOLAT
- E APLACAT DE TERRATZO
- F PANELL ACÚSTIC MICROPERFORAT
- G XAPA D'ACER
- H MOTLLURA

- I SÒCOL DE FUSTA
- J SÒCOL DE TERRATZO
- K SÒCOL DE PEDRA GRANÍTICA
- L FUSTA DE ROURE
- M INOXIDABLE
- N SÒCOL PINTAT ESMALT

SOSTRES $A_i: 2,70$ (Altura lliure : m)

- S1 CEL RAS EI
- S2 CEL RAS DE CATRÓ-GUIX
- S3 CEL RAS FONOABSORBENT
- S5 ENGUIXAT I PINTAT
- S6 FELTRE DE LLANA DE VIDRE
- S7 CEL RAS ABSORBENT MASTER ECOPHON SQ
- S8 CEL RAS FONOABSORBENT 18% FORATS

PAVIMENTS


- P1 TERRATZO DE MICROGRA NEGRE
- P2 BEC DE PEDRA GRANÍTICA
- P3 ESGRAONAT DE PEDRA GRANÍTICA
- P4 PEDRA GRANÍTICA
- P5 ESGRAONAT DE TERRATZO DE MICROGRA NEGRE
- P6 TAULER DE FUSTA OSB HIDROFUG
- P7 FUSTA DE ROURE
- P8 VINÍLIC

PAVIMENTS


- P9 GRES PORCELÀNIC
- P10 ACABAT ANTILLISCANT ABUIXARDAT

MURS I DIVISIONS

- M1 BLOC DE FORMIGÓ
- M2 ENVANS DE CERÀMICA (gruix cm)
- M3 GERO
- M4 GUIX LAMINAT (H) hidròfug (EI-60) ignifug
- M5 BLOC D'ARGILA EXPANDIDA DE 8 cm
- P-11 FUSTERIA I SERRALLERIA

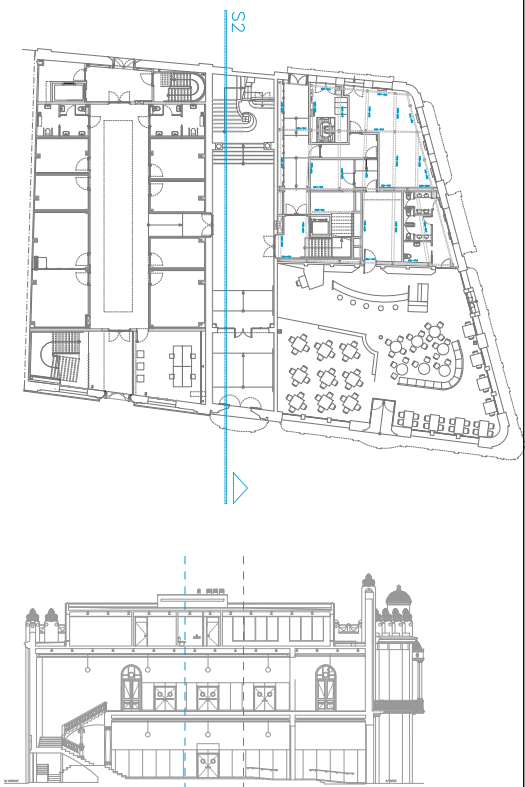

- Obra executada
- Nivell paviment acabat
- Obra nova
- Nivell paviment acabat
- Enderroc

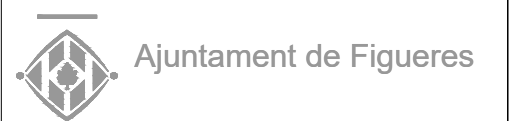

PROJECTE ACTUALITZAT DE
REHABILITACIÓ INTERIOR I DIVISIÓ
EN FASES DEL CASINO MENESTRAL
FIGUERENC

SERVEI DE PLANIFICACIÓ I PROJECTES
SECCIÓ D'EDIFICACIÓ I EQUIPAMENTS

PLÀNOL
Plànols constructius - Secció

25ED0050T
29/04/2026

ESCALA
DINA3
1/100
0 2m

NUM.

C13



SECCIÓ 3

REVESTIMENTS

- A ENGUIXAT
- B PINTAT
- C ARREBOSSAT
- D ENRAJOLAT
- E APLACAT DE TERRATZO
- F PANELL ACÚSTIC MICROPERFORAT
- G XAPA D'ACER
- H MOTLLURA

- I SÒCOL DE FUSTA
- J SÒCOL DE TERRATZO
- K SÒCOL DE PEDRA GRANÍTICA
- L FUSTA DE ROURE
- M INOXIDABLE
- N SÒCOL PINTAT ESMALT

SOSTRES

- S1 CEL RAS EI
- S2 CEL RAS DE CATRÓ-GUIX
- S3 CEL RAS FONOABSORBENT
- S5 ENGUIXAT I PINTAT
- S6 FELTRE DE LLANA DE VIDRE
- S7 CEL RAS ABSORBENT MASTER ECOPHON SQ
- S8 CEL RAS FONOABSORBENT 18% FORATS

PAVIMENTS

- P1 TERRATZO DE MICROGRA NEGRE
- P2 BEC DE PEDRA GRANÍTICA
- P3 ESGRAONAT DE PEDRA GRANÍTICA
- P4 PEDRA GRANÍTICA
- P5 ESGRAONAT DE TERRATZO DE MICROGRA NEGRE
- P6 TAULER DE FUSTA OSB HIDROFUG
- P7 FUSTA DE ROURE
- P8 VINÍLIC

PAVIMENTS

- P9 GRES PORCELÀNIC
- P10 ACABAT ANTILLISCANT ABUIXARDAT

MURS I DIVISIONS

- M1 BLOC DE FORMIGÓ
- M2 ENVANS DE CERÀMICA (gruix cm)
- M3 GERO
- M4 GUIX LAMINAT (H) hidròfug (EI-60) ignífug
- M5 BLOC D'ARGILA EXPANDIDA DE 8 cm
- P-11 FUSTERIA I SERRALLERIA



PROJECTE ACTUALITZAT DE
REHABILITACIÓ INTERIOR I DIVISIÓ
EN FASES DEL CASINO MENESTRAL
FIGUERENC

SERVEI DE PLANIFICACIÓ I PROJECTES
SECCIÓ D'EDIFICACIÓ I EQUIPAMENTS


PLÀNOL
Plànols constructius - Secció

25ED0050T
29/04/2026

ESCALA
DINA3
1/100
0 2m

NUM.

C14

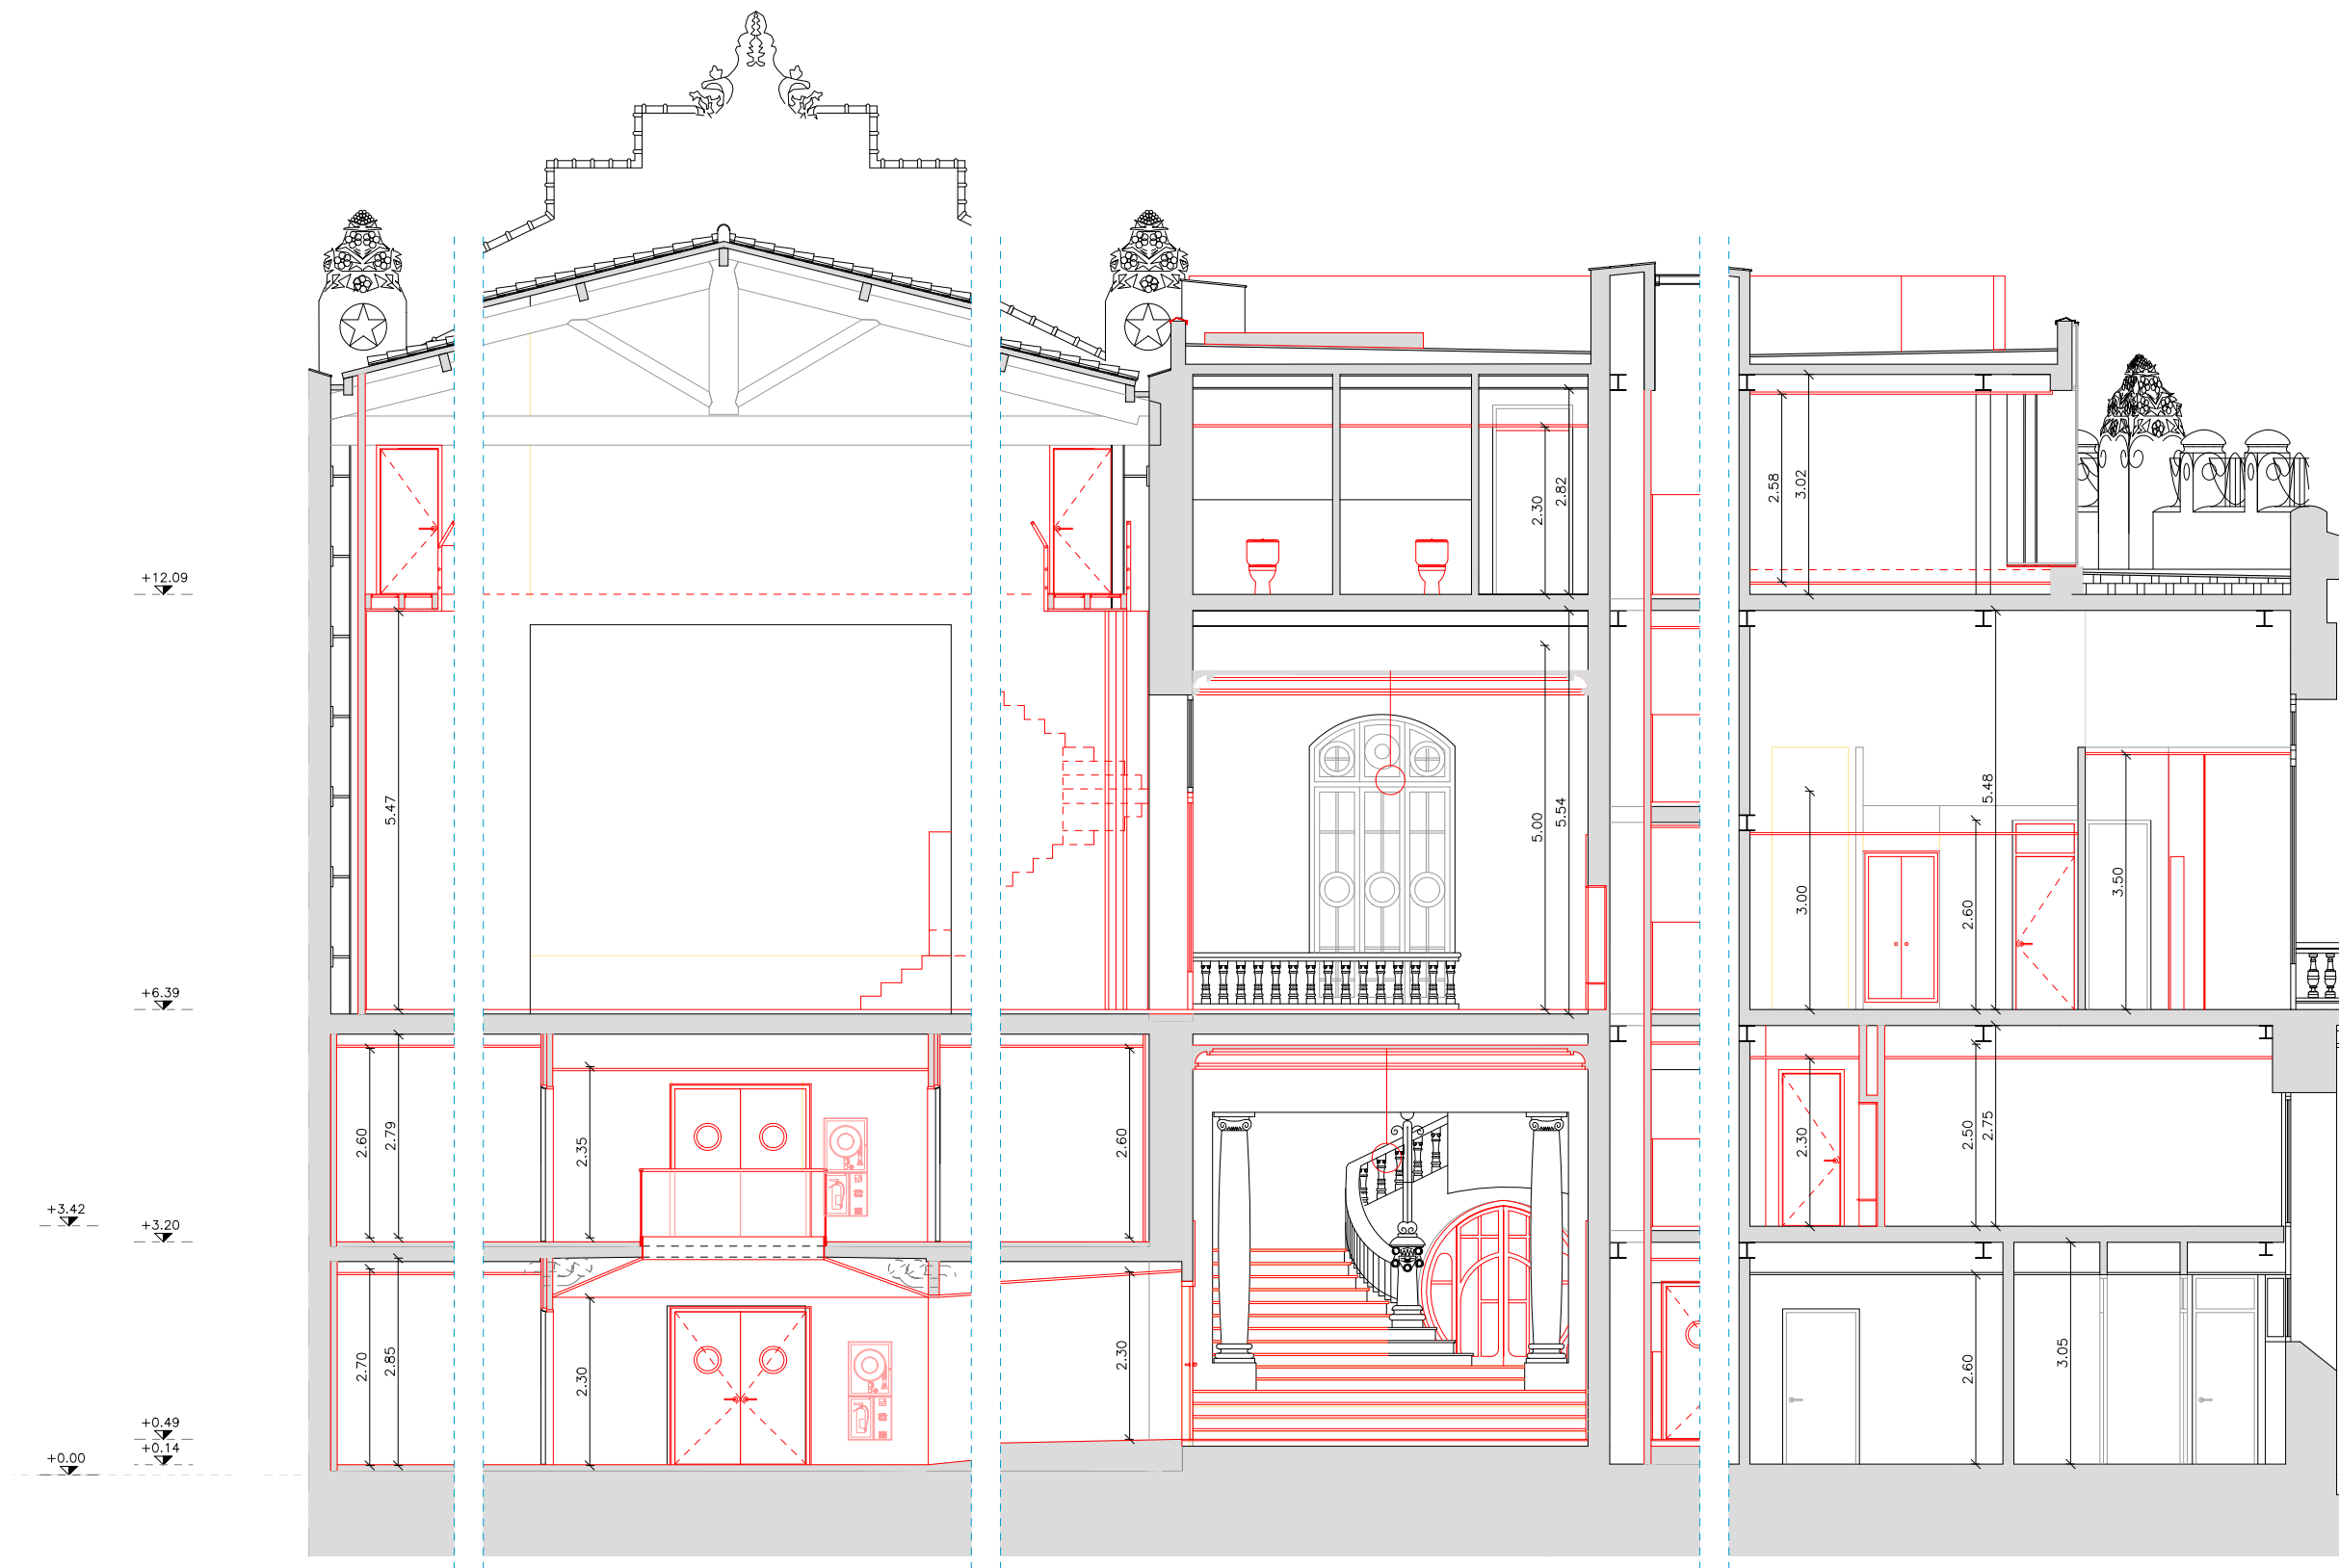

SECCIÓ 4

REVESTIMENTS

- A ENGUXAT
- B PINTAT
- C ARREBOSSAT
- D ENRAJOLAT
- E APLACAT DE TERRATZO
- F PANELL ACÚSTIC MICROPERFORAT
- G XAPA D'ACER
- H MOTLLURA

- I SÒCOL DE FUSTA
- J SÒCOL DE TERRATZO
- K SÒCOL DE PEDRA GRANÍTICA
- L FUSTA DE ROURE
- M INOXIDABLE
- N SÒCOL PINTAT ESMALT

SOSTRES $A_i: 2,70$ (Altura lliure : m)

- S1 CEL RAS EI
- S2 CEL RAS DE CATRÓ-GUIX
- S3 CEL RAS FONOABSORBENT
- S5 ENGUXAT I PINTAT
- S6 FELTRE DE LLANA DE VIDRE
- S7 CEL RAS ABSORBENT MASTER ECOPHON SQ
- S8 CEL RAS FONOABSORBENT 18% FORATS

PAVIMENTS



- P1 TERRATZO DE MICROGRA NEGRE
- P2 BEC DE PEDRA GRANÍTICA
- P3 ESGRAONAT DE PEDRA GRANÍTICA
- P4 PEDRA GRANÍTICA
- P5 ESGRAONAT DE TERRATZO DE MICROGRA NEGRE
- P6 TAULER DE FUSTA OSB HIDROFUG
- P7 FUSTA DE ROURE
- P8 VINÍLIC

PAVIMENTS


- P9 GRES PORCELÀNIC
- P10 ACABAT ANTILLISCANT ABUIXARDAT

MURS I DIVISIONS

- M1 BLOC DE FORMIGÓ
- M2 ENVANS DE CERÀMICA (gruix cm)
- M3 GERO
- M4 GUIX LAMINAT (H) hidròfug (EI-60) ignifug
- M5 BLOC D'ARGILA EXPANDIDA DE 8 cm
- P-11 FUSTERIA I SERRALLERIA

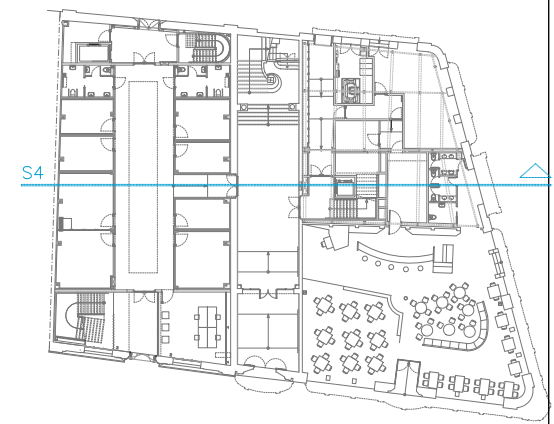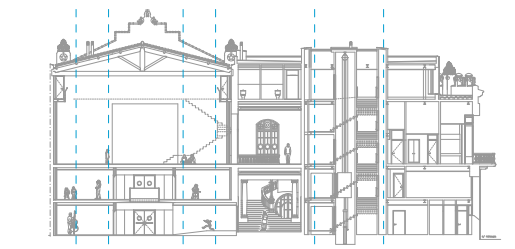

- Obra executada
- Nivell paviment acabat
- Obra nova
- Nivell paviment acabat
- Enderroc

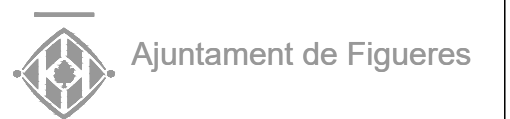

PROJECTE ACTUALITZAT DE
REHABILITACIÓ INTERIOR I DIVISIÓ
EN FASES DEL CASINO MENESTRAL
FIGUERENC


SERVEI DE PLANIFICACIÓ I PROJECTES
SECCIÓ D'EDIFICACIÓ I EQUIPAMENTS

PLÀNOL
Plànols constructius - Secció

25ED0050T ESCALA
DINA3
1/100
29/04/2026

NUM.

C15

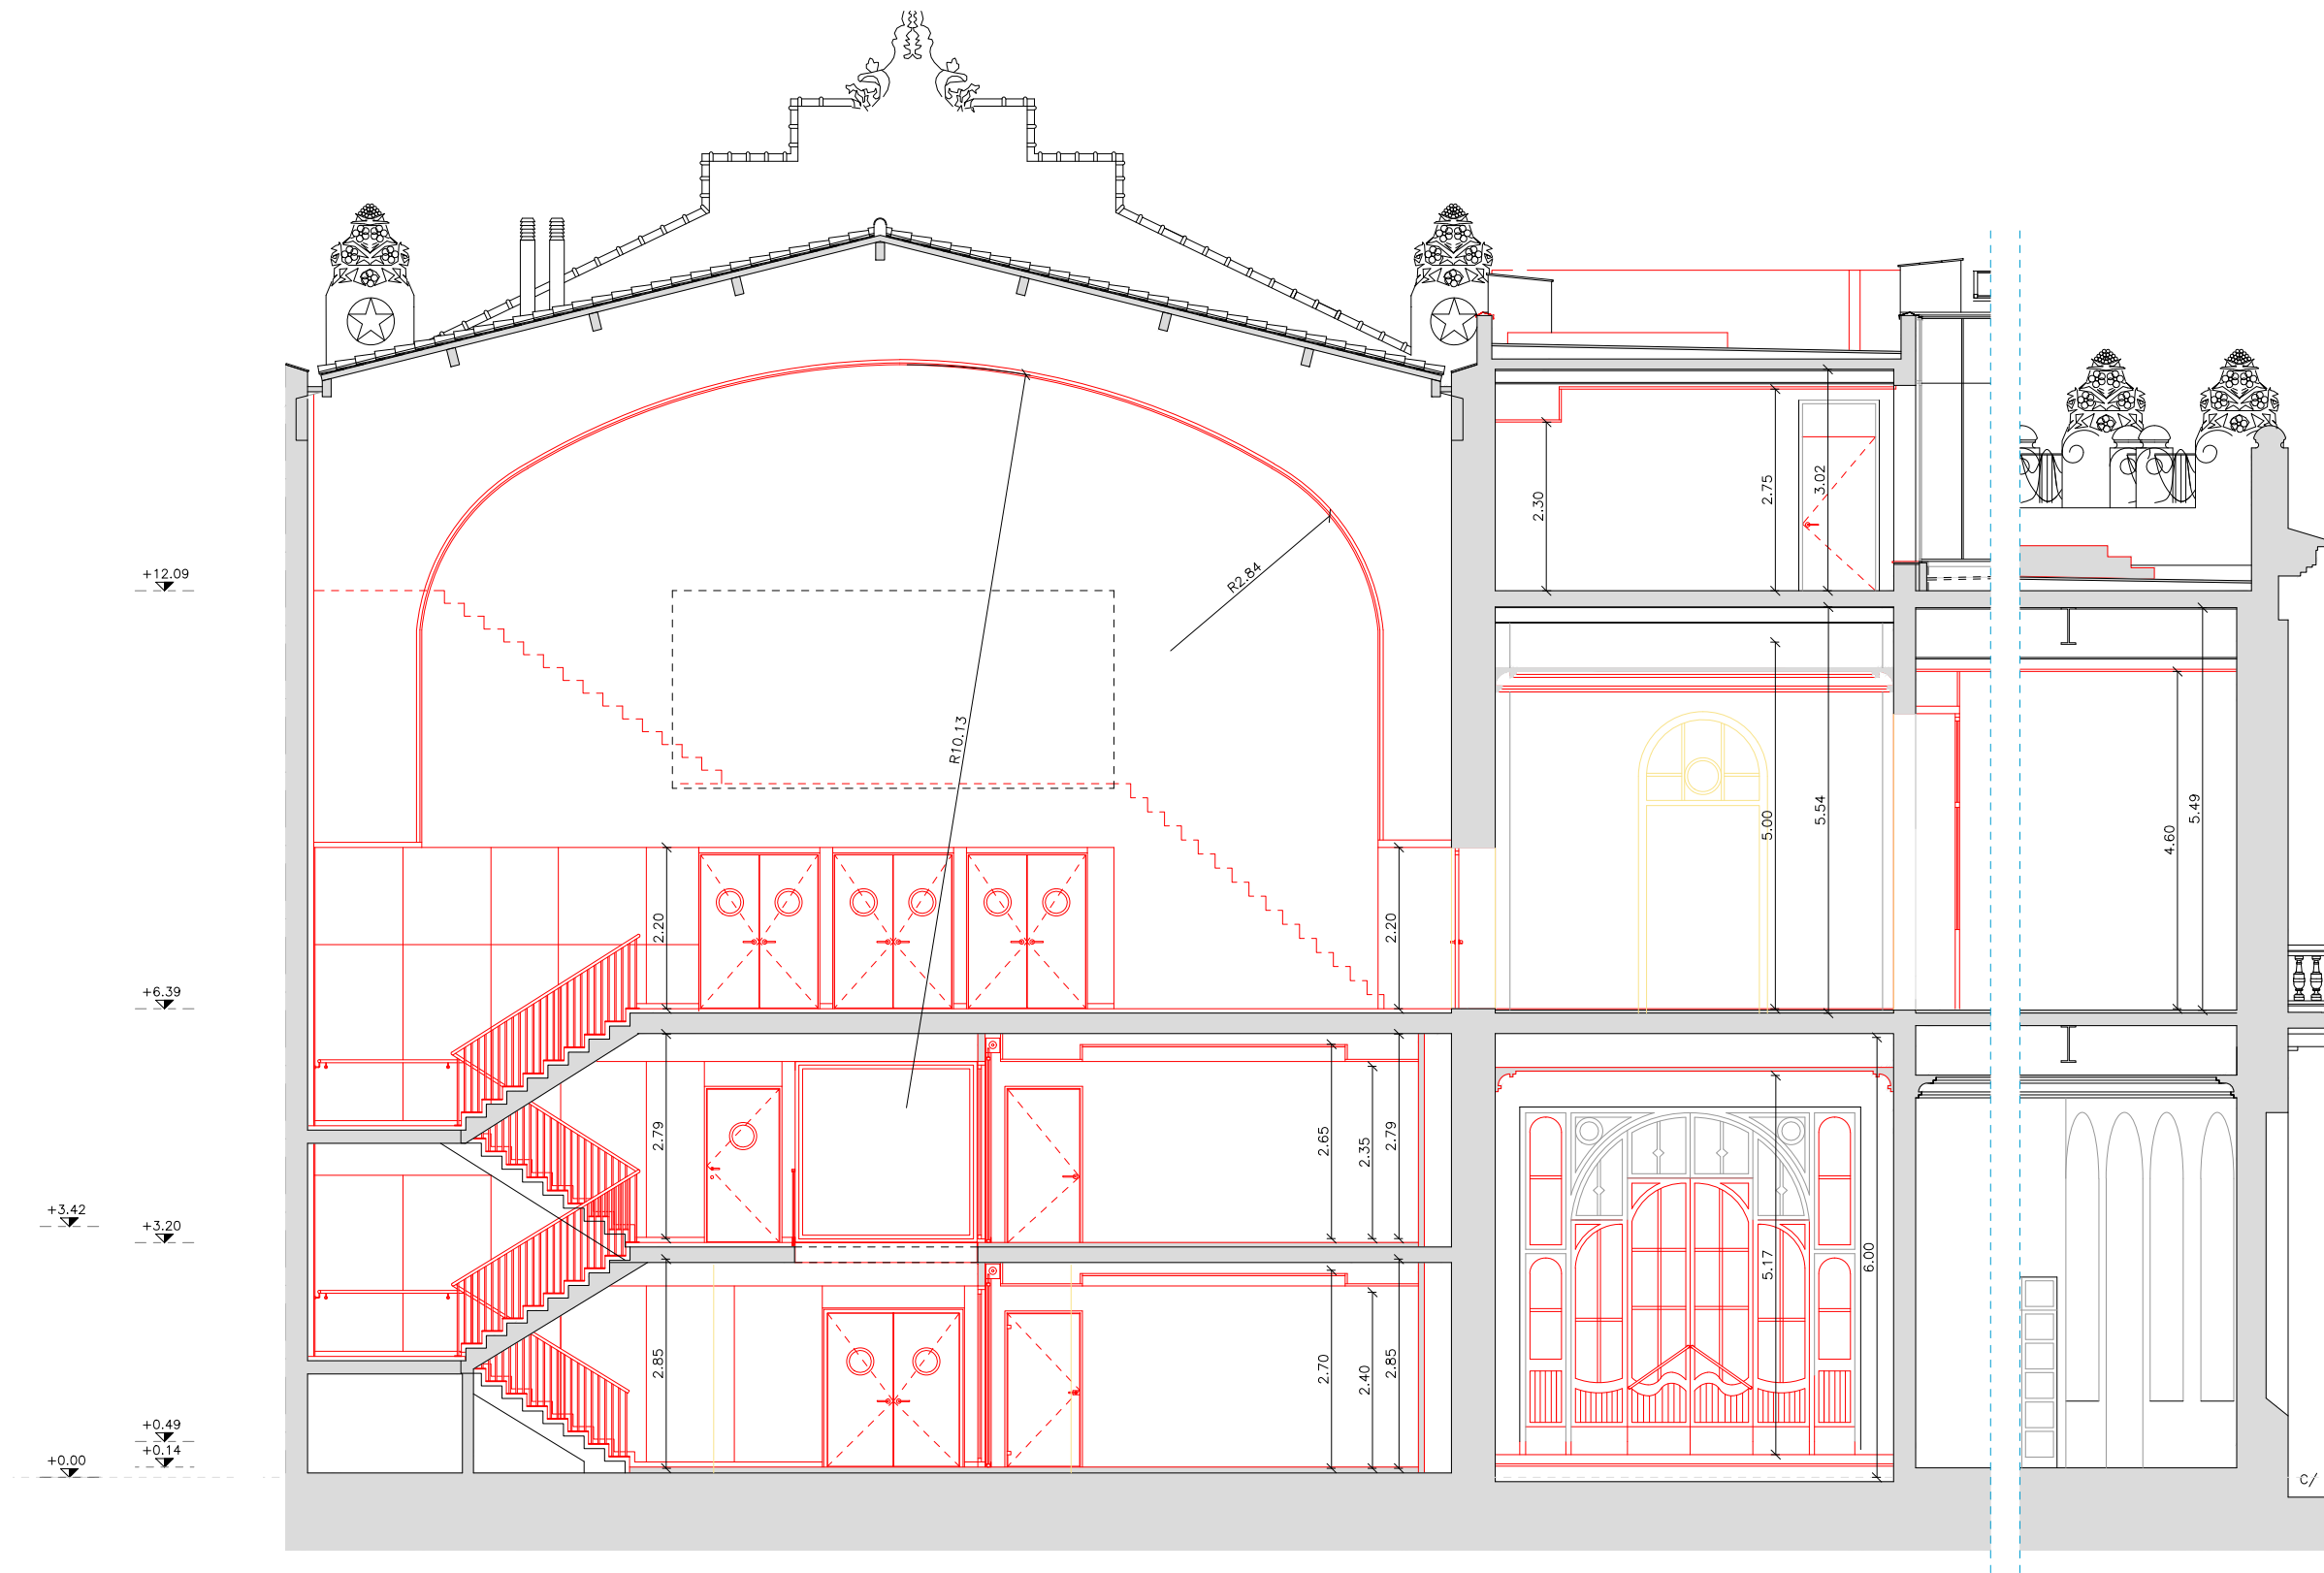

SECCIÓ 5

REVESTIMENTS

- A ENGUXAT
- B PINTAT
- C ARREBOSSAT
- D ENRAJOLAT
- E APLACAT DE TERRATZO
- F PANELL ACÚSTIC MICROPERFORAT
- G XAPA D'ACER
- H MOTLLURA

- I SÒCOL DE FUSTA
- J SÒCOL DE TERRATZO
- K SÒCOL DE PEDRA GRANÍTICA
- L FUSTA DE ROURE
- M INOXIDABLE
- N SÒCOL PINTAT ESMALT

SOSTRES $A_i: 2,70$ (Altura lliure : m)

- S1 CEL RAS EI
- S2 CEL RAS DE CATRÓ-GUIX
- S3 CEL RAS FONOABSORBENT
- S5 ENGUXAT I PINTAT
- S6 FELTRE DE LLANA DE VIDRE
- S7 CEL RAS ABSORBENT MASTER ECOPHON SQ
- S8 CEL RAS FONOABSORBENT 18% FORATS

PAVIMENTS



- P1 TERRATZO DE MICROGRA NEGRE
- P2 BEC DE PEDRA GRANÍTICA
- P3 ESGRAONAT DE PEDRA GRANÍTICA
- P4 PEDRA GRANÍTICA
- P5 ESGRAONAT DE TERRATZO DE MICROGRA NEGRE
- P6 TAULER DE FUSTA OSB HIDROFUG
- P7 FUSTA DE ROURE
- P8 VINÍLIC

PAVIMENTS

- P9 GRES PORCELÀNIC
- P10 ACABAT ANTILLISCANT ABUIXARDAT

MURS I DIVISIONS

- M1 BLOC DE FORMIGÓ
- M2 ENVANS DE CERÀMICA (gruix cm)
- M3 GERO
- M4 GUIX LAMINAT (H) hidròfug (EI-60) ignifug
- M5 BLOC D'ARGILA EXPANDIDA DE 8 cm
- P-11 FUSTERIA I SERRALLERIA

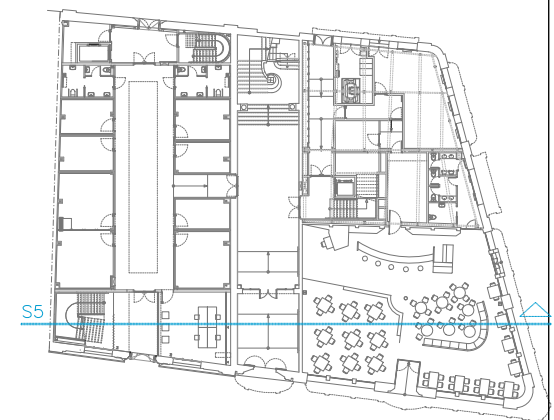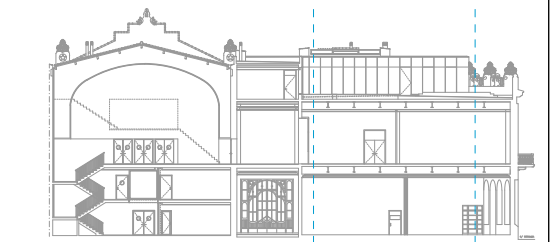

- Obra executada
- Nivell paviment acabat
- Obra nova
- Nivell paviment acabat
- Enderroc



Ajuntament de Figueres

PROJECTE ACTUALITZAT DE
REHABILITACIÓ INTERIOR I DIVISIÓ
EN FASES DEL CASINO MENESTRAL
FIGUERENC

SERVEI DE PLANIFICACIÓ I PROJECTES
SECCIÓ D'EDIFICACIÓ I EQUIPAMENTS

PLÀNOL
Plànols constructius - Secció

25ED0050T

29/04/2026


ESCALA

DINA3
1/100

0 2m

NUM.

C16

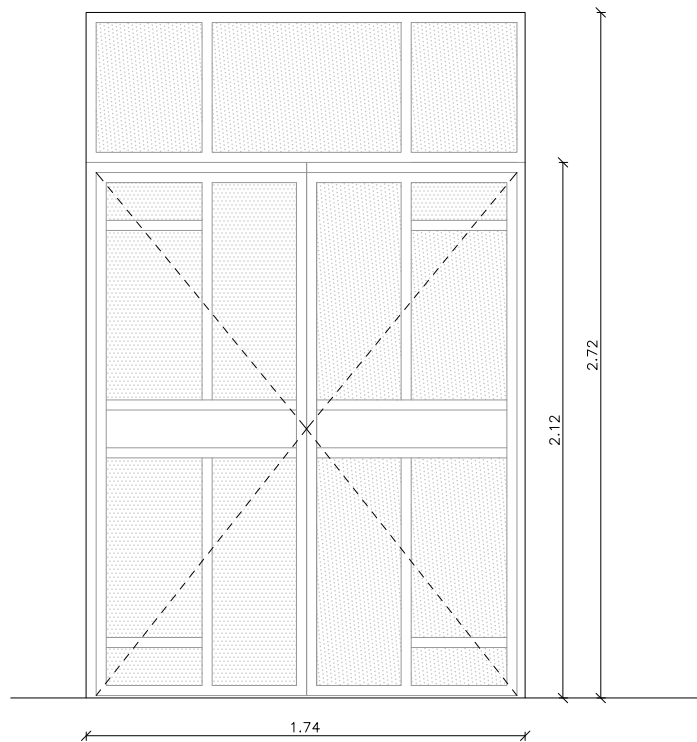

ALÇAT INTERIOR

Fext 01
Planta Baixa — 1 unitat

Fusteria d'acer. Xapa micro-perforada.

Porta ACER doble batent i tarja superdior fixe, seguint mateixa composició de cuarterons que porta existent i ventilació amb xapa micro-perforada.

FUSTERIA JANISOL ARTE 2.0 o EQUIVALENT.

Color similar de les fusteries existents en Planta Baixa.
Lacada al forn.

Ferratges i accessoris inclosos en acer inoxidable.


Inclou la seva col·locació complerta. Inclou remats perimetrals interiors i exteriors.

Replanteig de mides a obra per l'industrial.

Xapa acer Ø4mm al 50% lacada després de la fabricació de la fulla. Comprovar composició amb altres fulles existents.

L'empresa instal·ladora ha de verificar, calcular i certificar els elements, el muntatge i la fabricació per l'ús i el pes de la porta.

L'industrial ha d'assegurar estanqueïtat a l'aire i a l'aigua del forat d'obra, i es farà càrrec dels reomplerts d'aïllament necessari. Col·locació de juntes expansives i segellats necessaris per assegurar l'estanqueïtat.

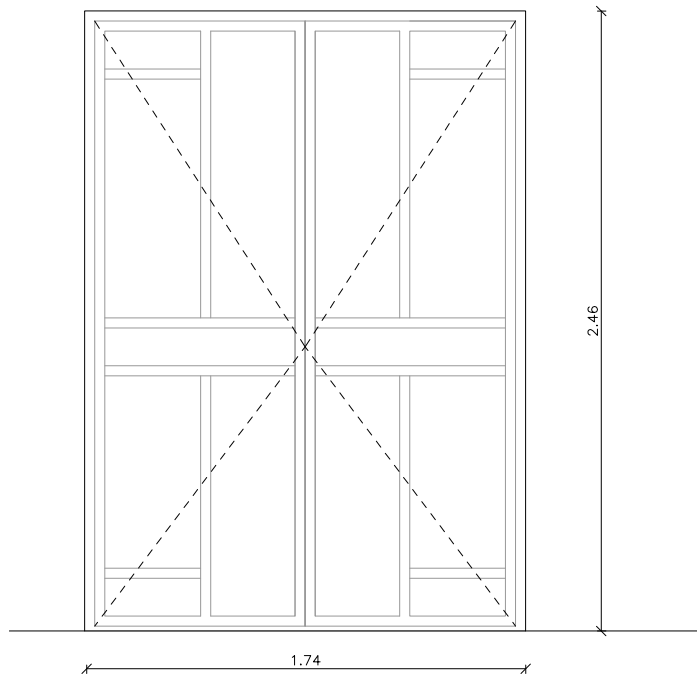

ALÇAT INTERIOR

Fext 02
Planta Baixa — 1 unitat

Porta ACER doble batent, seguint mateixa composició de cuarterons que porta existent.

- Doble batent fulla practicable de pas de porta.
- Pany i clau.
- Barra antipànic en acer INOX tipus Push.
- Vidre translúcid.

Vidre doble laminat baix emissiu amb càmera d'argó.

Color similar de les fusteries existents en Planta Baixa.
Lacada al forn.

Ferratges i accessoris inclosos en acer inoxidable mate o satinat.

Composició del vidre: VIDRE 4+4.1/16 GAS ARGÓ/4+4.1
BAIX EMISSIU.


Inclou la seva col·locació complerta.

Inclou remats perimetrals interiors i exteriors.

Replanteig de mides a obra per l'industrial.

L'empresa instal·ladora ha de verificar, calcular i certificar els elements, el muntatge i la fabricació per l'ús i el pes de la porta.

L'industrial ha d'assegurar estanqueïtat a l'aire i a l'aigua del forat d'obra, i es farà càrrec dels reomplerts d'aïllament necessari. Col·locació de juntes expansives i segellats necessaris per assegurar l'estanqueïtat.

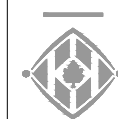

Ajuntament de Figueres

PROJECTE ACTUALITZAT DE
REHABILITACIÓ INTERIOR I DIVISIÓ
EN FASES DEL CASINO MENESTRAL
FIGUERENC

SERVEI DE PLANIFICACIÓ I PROJECTES
SECCIÓ D'EDIFICACIÓ I EQUIPAMENTS


PLÀNOL
Fusteries Exteriors

25ED005OT


ESCALA
DINA3
1/30

NUM.

29/04/2026

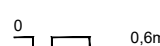00.6m

C21

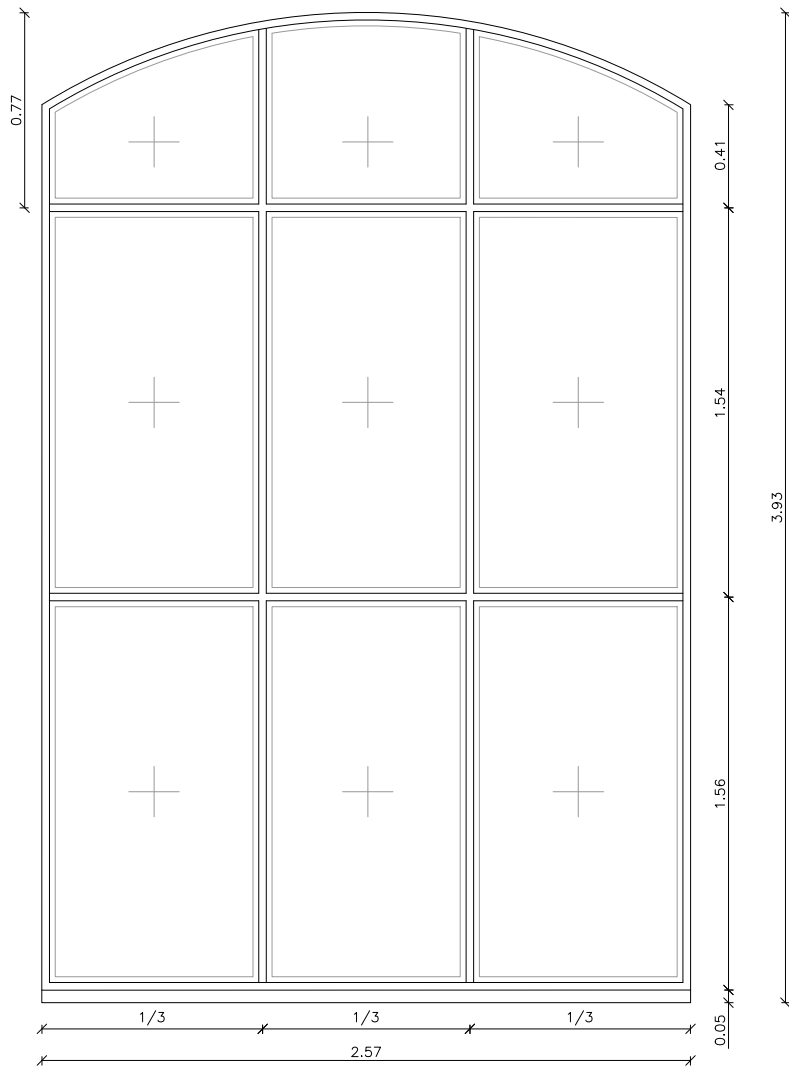

ALÇAT INTERIOR

Fext 03
Planta Baixa – (1 unitat)

Fusteria exterior seguint composició de cuarterons segons alçat.

- 9 partions fixes.
- Perfil base 50x50 integrat per elevar 5cm.
- Perfil L50 integrat per separar amb forjats.

FUSTERIA JANISOL ARTE 2.0 o EQUIVALENT.

Color similar de les fusteries existents en Planta Baixa. Lacada al forn.

Ferratges i accessoris inclosos en acer inoxidable.

Inclou la seva col·locació completa. Inclou remats perimetrals interiors i exteriors.


Replanteig de mides a obra per l'industrial.

Composició del vidre: VIDRE 4+4.1/16 GAS ARGÓ/4+4.1 BAIX EMISSIU.

Els espessors dels vidres tindran les característiques indicades en el Certificat Energètic i els seus gruixos s'hauran de dimensionar i certificar per les dimensions de cada fulla.

L'empresa instal·ladora ha de verificar, calcular i certificar els elements, el muntatge i la fabricació per aquesta càrrega.

L'industrial ha d'assegurar estanqueïtat a l'aire i a l'aigua del forat d'obra, i es farà càrrec dels reomplerts d'aïllament necessari. Col·locació de juntes expansives i segellats necessaris per assegurar l'estanqueïtat.

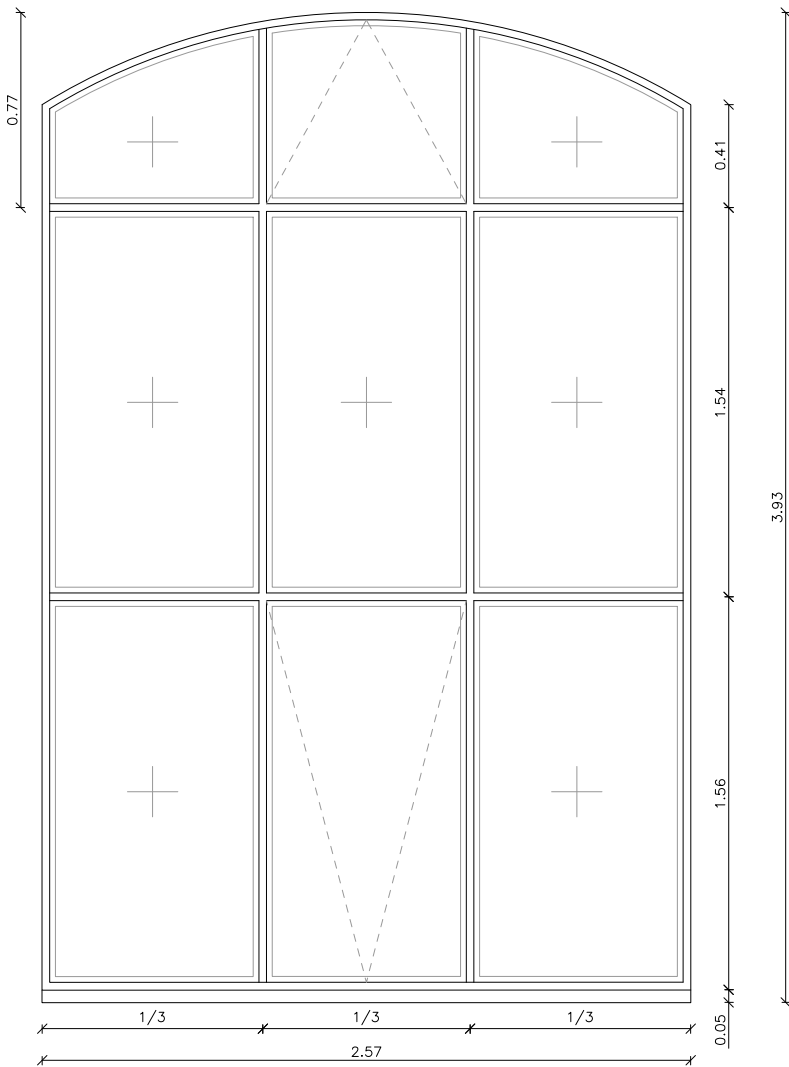

ALÇAT INTERIOR

Fext 04
Planta Baixa – (1 unitat)

Fusteria exterior seguint composició de cuarterons segons alçat.

- 7 partions fixes.
- 1 fulla batent vertical al terç inferior (maneta a la part inferior i sentit obertura cap a EXTERIOR).
- 1 fulla oscil·lo-batent (sentit obertura cap a INTERIOR).
- Perfil base 50x50 integrat per elevar 5cm.
- Perfil L50 integrat per separar amb forjats.

Fusteria ACER amb trencament de pont tèrmic. Vidre doble laminat baix emissiu amb càmera d'argó.

FUSTERIA JANISOL ARTE 2.0 o EQUIVALENT.

Color similar de les fusteries existents en Planta Baixa. Lacada al forn.

Ferratges i accessoris inclosos en acer inoxidable.

Inclou la seva col·locació completa. Inclou remats perimetrals interiors i exteriors.

Replanteig de mides a obra per l'industrial.

Composició del vidre: VIDRE 4+4.1/16 GAS ARGÓ/4+4.1 BAIX EMISSIU.

Els espessors dels vidres tindran les característiques indicades en el Certificat Energètic i els seus gruixos s'hauran de dimensionar i certificar per les dimensions de cada fulla.

L'empresa instal·ladora ha de verificar, calcular i certificar els elements, el muntatge i la fabricació per aquesta càrrega.

L'industrial ha d'assegurar estanqueïtat a l'aire i a l'aigua del forat d'obra, i es farà càrrec dels reomplerts d'aïllament necessari. Col·locació de juntes expansives i segellats necessaris per assegurar l'estanqueïtat.



Ajuntament de Figueres

PROJECTE ACTUALITZAT DE
REHABILITACIÓ INTERIOR I DIVISIÓ
EN FASES DEL CASINO MENESTRAL
FIGUERENC

SERVEI DE PLANIFICACIÓ I PROJECTES
SECCIÓ D'EDIFICACIÓ I EQUIPAMENTS

PLÀNOL
Fusteries Exteriors

25ED005OT


ESCALA
DINA3
1/30

NUM.

29/04/2026



C22

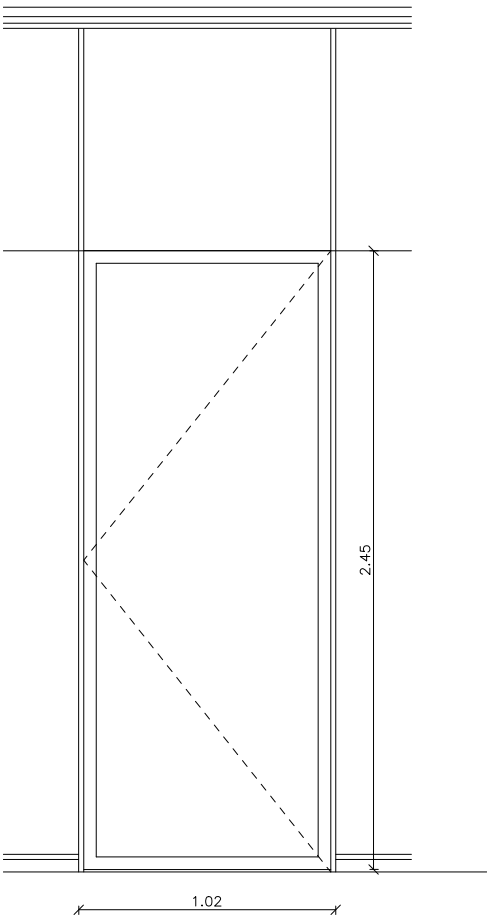

ALÇAT INTERIOR

Fext 05
Planta Sotacoberta – 1 unitat

Modificació de fusteria exterior d'alumini existent, per formar porta de pas.

- Una fulla batent.

Fusteria ALUMINI amb trencament de pont tèrmic.
Vidre doble laminat baix emissiu amb càmera d'argó.

Color el mateix de les fusteries existents contigües.

Ferratges i accessoris inclosos.

Inclou la seva col·locació completa.

Inclou remats perimetrals interiors i exteriors.

Replanteig de mides a obra per l'industrial.

PARÀMETRES TÈRMICS DE LES OBERTURES:

Característiques dels vidres:

U = 1,1W/m²K
Factor solar de 0,56.

Transmitància del marc:

U = 2,4W/m²K
Permeabilitat a l'aire = Estanqueïtat classe IV
3 m³/hm² a una sobrepressió de 100Pa.

Els espessors dels vidres tindran les característiques indicades en el Certificat Energètic i els seus gruixos s'hauran de dimensionar i certificar per les dimensions de cada fulla.

L'empresa instal·ladora ha de verificar, calcular i certificar els elements, el muntatge i la fabricació per aquesta càrrega.

L'industrial ha d'assegurar estanqueïtat a l'aire i a l'aigua del forat d'obra, i es farà càrrec dels reomplerts d'aïllament necessari. Col·locació de juntes expansives i segellats necessaris per assegurar l'estanqueïtat.



Ajuntament de Figueres

PROJECTE ACTUALITZAT DE
REHABILITACIÓ INTERIOR I DIVISIÓ
EN FASES DEL CASINO MENESTRAL
FIGUERENC

SERVEI DE PLANIFICACIÓ I PROJECTES
SECCIÓ D'EDIFICACIÓ I EQUIPAMENTS

PLÀNOL
Fusteries Exteriors

25ED005OT

ESCALA


NUM.

DINA3
1/30

29/04/2026



C23

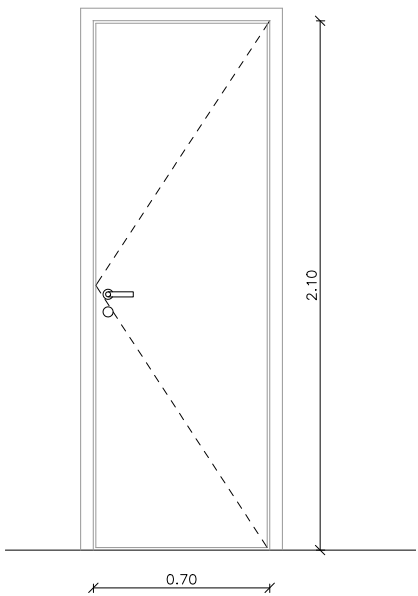

ALÇAT

P-1
Planta Primera – 4 unitats

Fusteria interior formada per:

- Una porta batent de pas lliure 0,70m.

Fulla batent de 35 mm. de gruix, formada per parament de tauler DM massís hidròfug.

Inclou la pintura, una capa de base i dues d'acabat. Color RAL O NCS a definir per la DF.

Col·locació sobre marc de fusta massisa amb formació de galzes i enrasada amb paraments.


Porta amb condemna amb obertura exterior i maneta.

Ferratges i accessoris inclosos en acer inoxidable satinat.

Inclou la seva fabricació i col·locació complerta.

Inclou remats perimetrals.

Replanteig de mides a obra per l'industrial i aprovació per la DF.

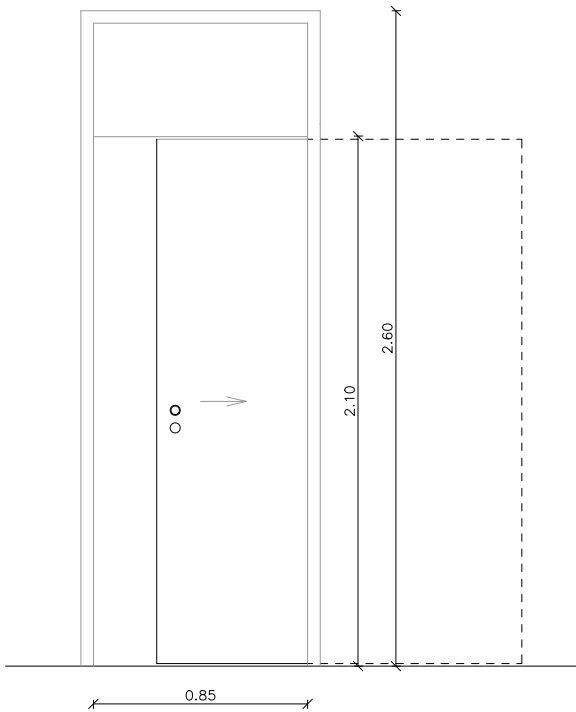

ALÇAT

P-2
Planta Primera – 1 unitat
Planta Sotacoberta – 2 unitats

Fusteria interior formada per:

- Una porta corredera de pas lliure 0,80m.
- Tarja superior fixe

DM 35mm massís hidròfug. Col·locació de marc amb armadura i reixa metàl·lica per a posterior capa de morter o enguixat, segons acabat de paret.

Inclou la pintura, una capa de base i dues d'acabat. Color RAL O NCS a definir per la DF.

Col·locació marc de fusta massisa amb formació de galzes i enrasada amb paraments.


Porta amb condemna amb obertura exterior i maneta.

Ferratges i accessoris inclosos en acer inoxidable satinat o mate.

Inclou la seva fabricació i col·locació complerta.

Inclou remats perimetrals.

Replanteig de mides a obra per l'industrial i aprovació per la DF.

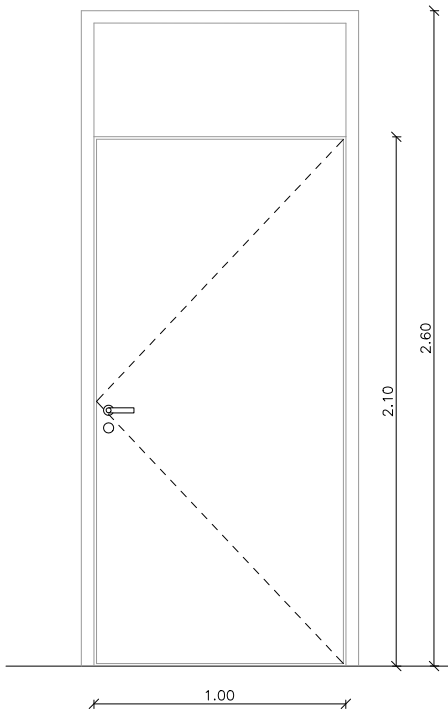

ALÇAT

P-5
Planta Sotacoberta – 5 unitats

Fusteria interior formada per:

- Una porta batent de pas lliure 1,00m.
- Tarja superior fixe

DM 35mm massís hidròfug. Col·locació sobre marc de fusta massisa amb formació de galzes i enrasada amb paraments.


Inclou la pintura, una capa de base i dues d'acabat. Color RAL O NCS a definir per la DF.

Porta amb pany, clau i maneta.

Ferratges i accessoris inclosos en acer inoxidable.

Inclou la seva fabricació i col·locació complerta Inclou remats perimetrals interiors i exteriors.

Replanteig de mides a obra per l'industrial i aprovació per la DF.

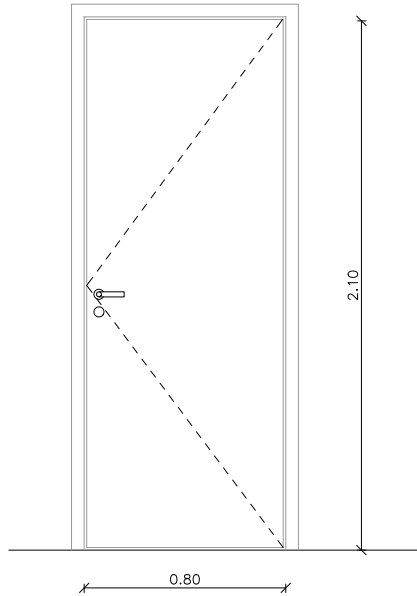

ALÇAT

P-7
Planta Baixa – 2 unitats
Planta Primera – 1 unitat

Fusteria interior formada per:

- Una porta batent de pas lliure 0,80m.

DM 35mm massís hidròfug. Col·locació sobre marc de fusta massisa amb formació de galzes i enrasada amb paraments.

Inclou la pintura, una capa de base i dues d'acabat. Color RAL O NCS a definir per la DF.

Porta amb condemna amb obertura exterior i maneta.

Ferratges i accessoris inclosos en acer inoxidable.

Inclou la seva fabricació i col·locació complerta Inclou remats perimetrals interiors i exteriors.

Replanteig de mides a obra per l'industrial i aprovació per la DF.



Ajuntament de Figueres

PROJECTE ACTUALITZAT DE REHABILITACIÓ INTERIOR I DIVISIÓ EN FASES DEL CASINO MENESTRAL FIGUERENC

SERVEI DE PLANIFICACIÓ I PROJECTES
SECCIÓ D'EDIFICACIÓ I EQUIPAMENTS

PLÀNOL
Fusteries Interiors

25ED005OT


ESCALA
DINA3
1/30

NUM.

29/04/2026



C31

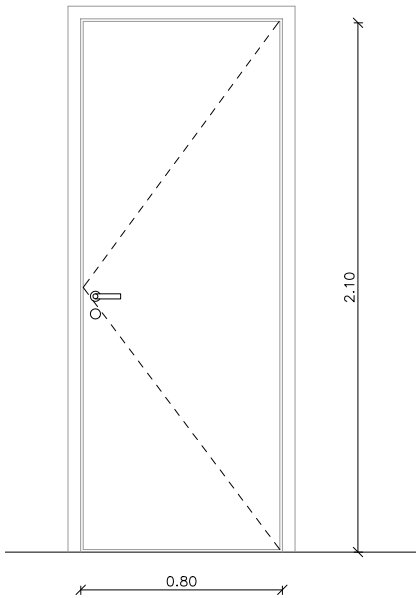

ALÇAT

P-8
Planta Entresol – 1 unitat

Fusteria interior formada per:

- Una porta batent de pas lliure 0,80m.

DM 35mm massís hidròfug. Col.locació sobre marc de fusta massisa amb formació de galzes i enrasada amb paraments.

Inclou la pintura, una capa de base i dues d'acabat. Color RAL O NCS a definir per la DF.


Porta amb pany clau i maneta.

Ferratges i accessoris inclosos en acer inoxidable.

Inclou la seva fabricació i col.locació completa.

Inclou remats perimetrals.

Replanteig de mides a obra per l'industrial i aprovació per la DF.

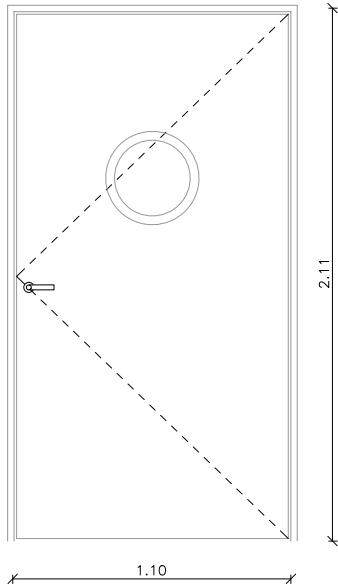

ALÇAT

P-11
Planta Baixa – 8 unitats
Planta Entresol – 8 unitats

Fusteria interior formada per:

- Una porta batent de pas lliure 1,00m.
- Visor certificat acústic o EI.

Porta acústica d'una fulla batent de 67 mm. de gruix, composta de marc y fulla metàl·lica en xapa negra pulida de 1,2 mm de gruix, replè de materials fonoabsorbents. Provista de passa-pas perimetral de neoprè sense marc inferior. Tractament superficial d'imprimació sintètica a aula i amb xapa de fusta a hall.

Inclou la pintura, una capa de base i dues d'acabat. Color RAL O NCS a definir per la DF.


Col.locació sobre marc de fusta massisa amb formació de galzes i enrasada amb paraments. Suplement de marc de fusta massissa per conformar marc complet.

Porta amb pany, clau, maneta i visor.

Ferratges i accessoris inclosos en acer inoxidable.

Inclou la seva fabricació i col.locació completa
Inclou remats perimetrals.

Replanteig de mides a obra per l'industrial i aprovació per la DF.

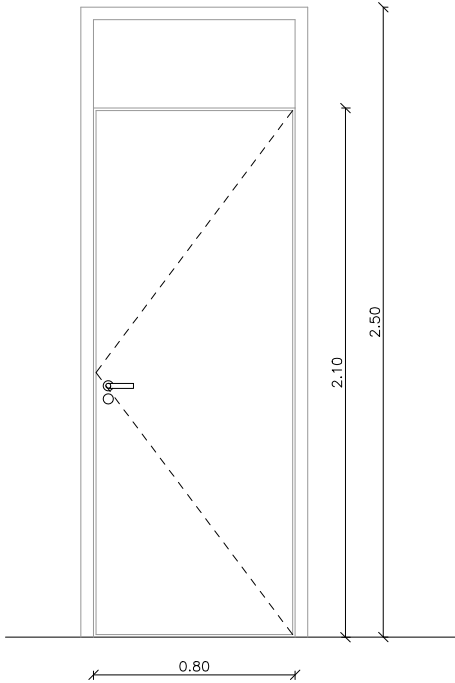

ALÇAT

P-12
Planta Entresol – 6 unitats

Fusteria interior formada per:

- Una porta batent de pas lliure 0,80m.
- Tarja superior fixe

DM 35mm massís hidròfug. Col.locació sobre marc de fusta massisa amb formació de galzes i enrasada amb paraments.

Inclou la pintura, una capa de base i dues d'acabat. Color RAL O NCS a definir per la DF.


Porta amb pany i clau i maneta.

Ferratges i accessoris inclosos en acer inoxidable.

Inclou la seva fabricació i col.locació completa.

Inclou remats perimetrals.

Replanteig de mides a obra per l'industrial i aprovació per la DF.

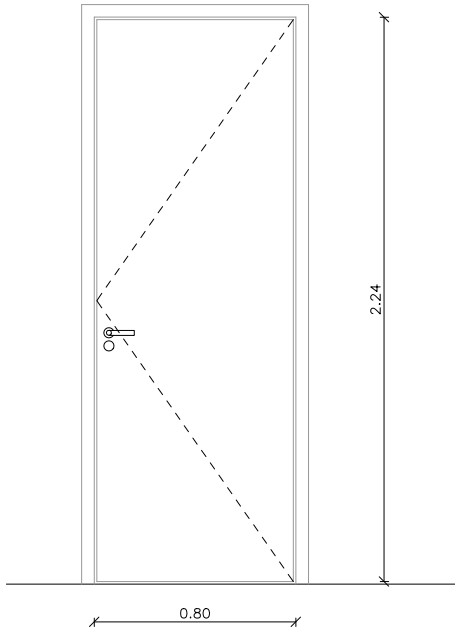

ALÇAT

P-13
Planta Entresol – 4 unitat

Fusteria interior formada per:

- Una porta batent de pas lliure 0,80m.

DM 35mm massís hidròfug. Col.locació sobre marc de fusta massisa amb formació de galzes i enrasada amb paraments.

Inclou la pintura, una capa de base i dues d'acabat. Color RAL O NCS a definir per la DF.

Porta amb pany i clau i maneta.

Ferratges i accessoris inclosos en acer inoxidable.

Inclou la seva fabricació i col.locació completa.

Inclou remats perimetrals.

Replanteig de mides a obra per l'industrial i aprovació per la DF.



Ajuntament de Figueres

PROJECTE ACTUALITZAT DE
REHABILITACIÓ INTERIOR I DIVISIÓ
EN FASES DEL CASINO MENESTRAL
FIGUERENC

SERVEI DE PLANIFICACIÓ I PROJECTES
SECCIÓ D'EDIFICACIÓ I EQUIPAMENTS

PLÀNOL
Fusteries Interiors

25ED005OT

ESCALA

DINA3


1/30

29/04/2026



NUM.

C32

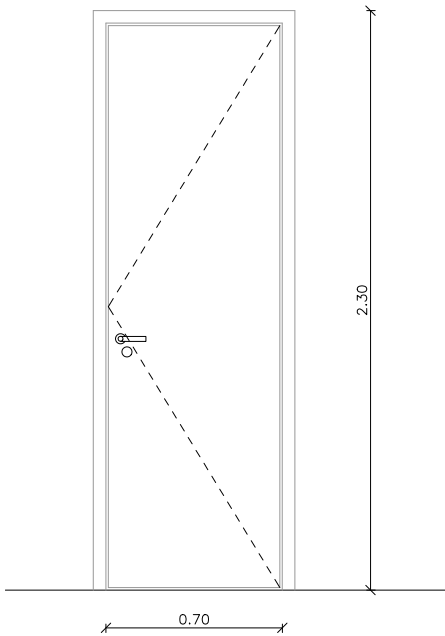

ALÇAT

P-15
Planta Entresol – 3 unitats

Fusteria interior formada per:

- Una porta batent de pas lliure 0,70m.

DM 35mm massís hidròfug. Col.locació sobre marc de fusta massisa amb formació de galzes i enrasada amb paraments.

Inclou la pintura, una capa de base i dues d'acabat. Color RAL O NCS a definir per la DF.


Porta amb condemna amb obertura exterior i maneta.

Ferratges i accessoris inclosos en acer inoxidable.

Inclou la seva fabricació i col.locació completa.

Inclou remats perimetrals.

Replanteig de mides a obra per l'industrial i aprovació per la DF.

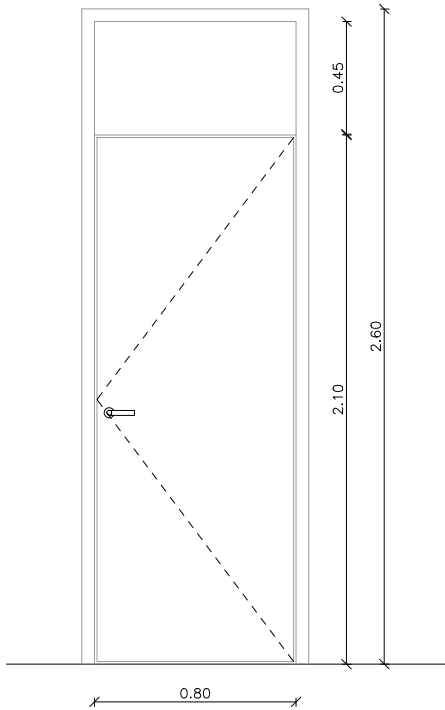

ALÇAT

P-16
Planta Primera – 3 unitats

Fusteria interior formada per:

- Una porta batent de pas lliure 0,80m.

DM 35mm massís hidròfug. Col.locació sobre marc de fusta massisa amb formació de galzes i enrasada amb paraments.


Porta amb maneta.

Ferratges i accessoris inclosos en acer inoxidable.

Inclou la seva fabricació i col.locació completa.

Inclou remats perimetrals.

Replanteig de mides a obra per l'industrial i aprovació per la DF.

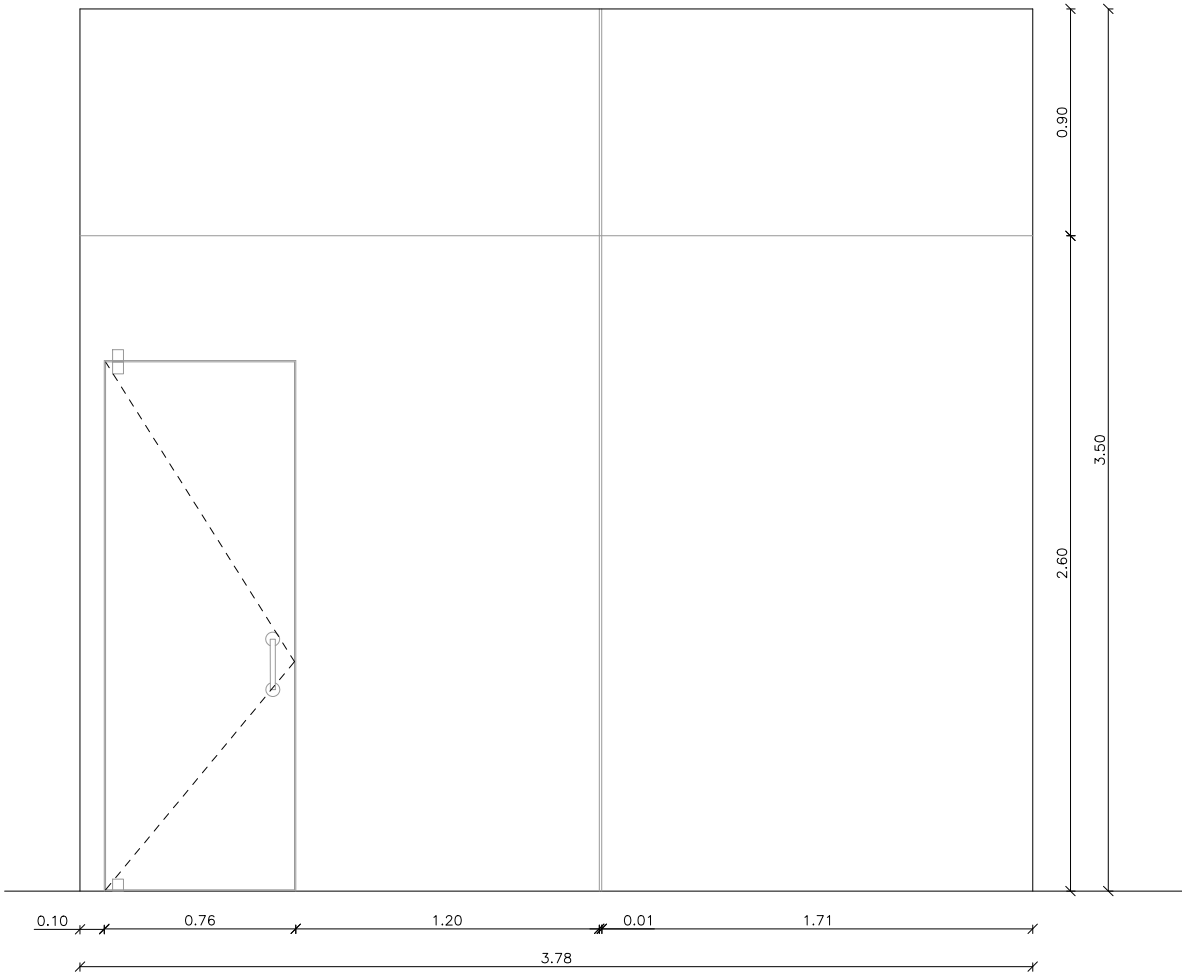

ALÇAT

P-17
Planta Primera – 1 unitat

Fusteria interior formada per:

- Una porta batent de pas lliure 0,75m.
- Fulla fixe

Porta de vidre laminar d'un batent incorporada a fulla fixe. Vidre incolor de 4+4 mm de gruix. Xarneres metàl·liques de portes batents subjectes a terra i a fulla fixe. Fulla fixe especellada amb quatre (dos inferiors i dos superior), tenint en compte junta metàl·lica entre laterals per tal d'entregar vidre perpendicular que tanca servei d'hommes i dones.

Inclou la seva fabricació i col.locació completa
Inclou remats perimetrals.

Replanteig de mides a obra per l'industrial i aprovació per la DF.



Ajuntament de Figueres

PROJECTE ACTUALITZAT DE
REHABILITACIÓ INTERIOR I DIVISIÓ
EN FASES DEL CASINO MENESTRAL
FIGUERENC

SERVEI DE PLANIFICACIÓ I PROJECTES
SECCIÓ D'EDIFICACIÓ I EQUIPMENTS

PLÀNOL
Fusteries Interiors

25ED005OT


ESCALA
DINA3
1/30

NUM.

29/04/2026



C33

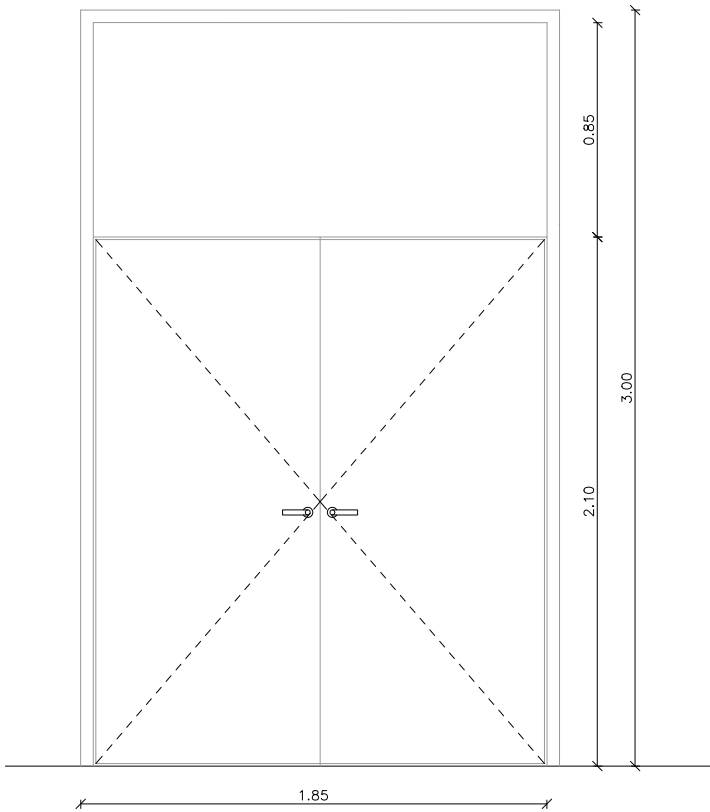

ALÇAT

P-18
Planta Primera – 1 unitat

Fusteria interior formada per:

- Dues portes batents de pas lliure 0,90m.
- Tarja superior fixe.

Porta d'una fulla batent i fulla fixe superior de 35 mm. de gruix massissa.


Col.locació sobre marc de fusta massisa amb formació de galzes i enrasada amb paraments.

Ferratges, accessoris i manetes inclosos en acer inoxidable.

Inclou la seva fabricació i col.locació complerta.

Inclou remats perimetrals.

Replanteig de mides a obra per l'industrial i aprovació per la DF.

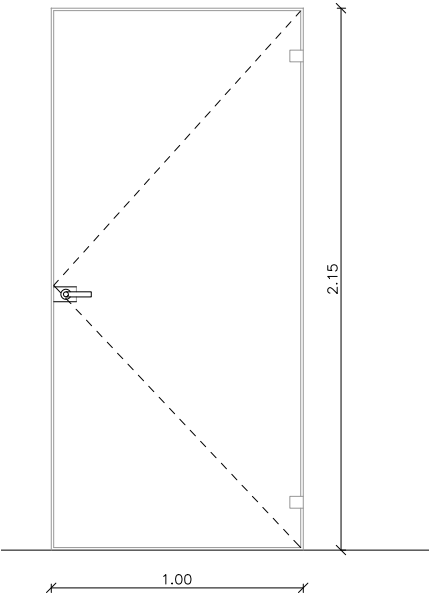

ALÇAT

P-25
Planta Baixa – 1 unitat

Fusteria interior formada per:

- Una porta batent de pas lliure 0,80m.

Porta de vidre laminar d'un batent incorporada a fulla fixe. Vidre incolor de 4+4 mm de gruix.


Xarneres metàl·liques de portes batents subjectes a terra i a fulla fixe.

Ferratges, accessoris i manetes inclosos en acer inoxidable.

Inclou la seva fabricació i col.locació complerta.

Inclou remats perimetrals.

Replanteig de mides a obra per l'industrial i aprovació per la DF.

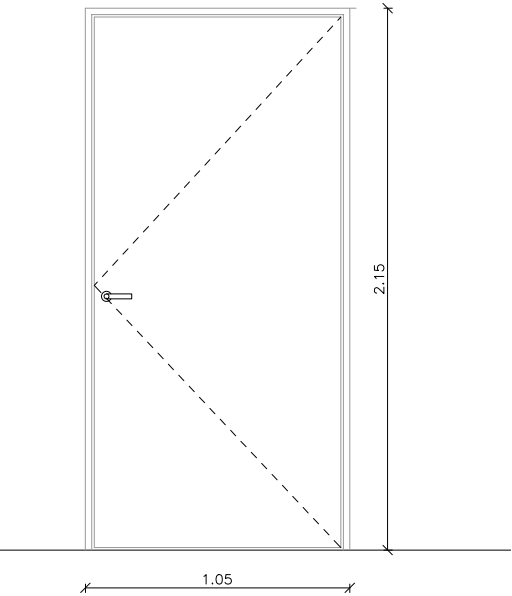

ALÇAT

P-26
Planta Baixa – 2 unitats
Planta Entresol – 2 unitats

Fusteria interior formada per:

- Una porta batent de pas lliure 1,00m.

DM 35mm massís hidròfug. Col.locació sobre marc de fusta massisa amb formació de galzes i enrasada amb paraments. Suplement marc massís.


Porta amb maneta.

Ferratges i accessoris inclosos en acer inoxidable.

Inclou la seva fabricació i col.locació complerta.

Inclou remats perimetrals.

Replanteig de mides a obra per l'industrial i aprovació per la DF.

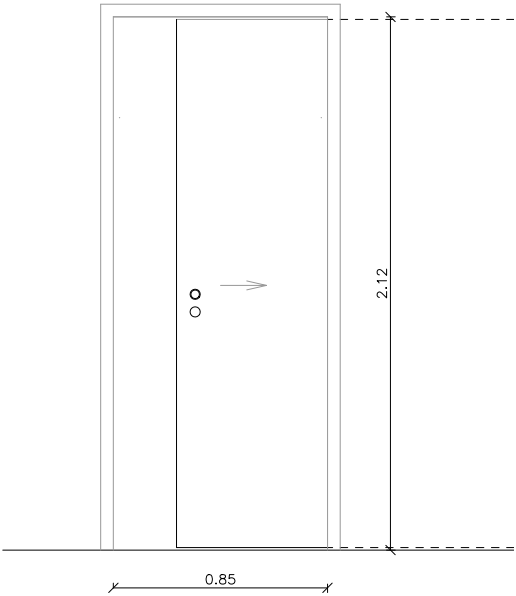

ALÇAT

P-27
Planta Baixa – 2 unitats
Planta Entresol – 2 unitats

Fusteria interior formada per:

- Una porta corredera de pas lliure 0,80m.

DM 35mm massís hidròfug. Col.locació de marc amb armadura i reixa metàl·lica per a posterior capa de morter o enguixat, segons acabat de paret.

Inclou la pintura, una capa de base i dues d'acabat. Color RAL 0 NCS a definir per la DF.

Col.locació marc de fusta massisa amb formació de galzes i enrasada amb paraments.

Porta amb condemna amb obertura exterior i maneta.

Ferratges i accessoris inclosos en acer inoxidable satinat o mate.

Inclou la seva fabricació i col.locació complerta.

Inclou remats perimetrals.

Replanteig de mides a obra per l'industrial i aprovació per la DF.



Ajuntament de Figueres

PROJECTE ACTUALITZAT DE
REHABILITACIÓ INTERIOR I DIVISIÓ
EN FASES DEL CASINO MENESTRAL
FIGUERENC

SERVEI DE PLANIFICACIÓ I PROJECTES
SECCIÓ D'EDIFICACIÓ I EQUIPAMENTS

PLÀNOL
Fusteries Interiors

25ED005OT


ESCALA
DINA3
1/30

29/04/2026




NUM.

C34

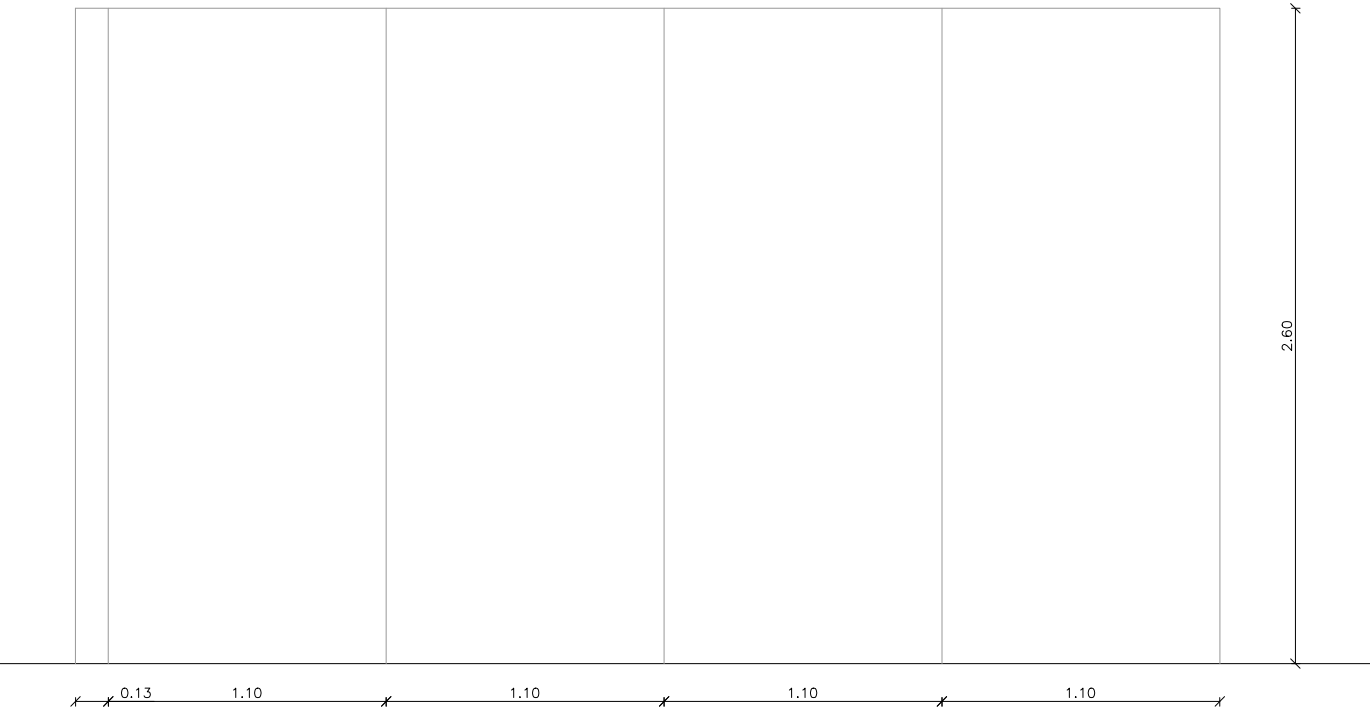

ALÇAT

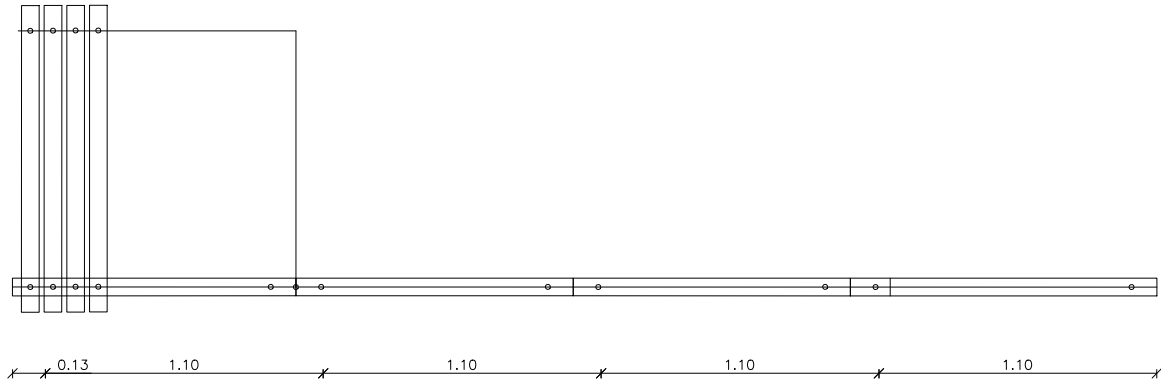

PLANTA

P-28
Planta Baixa – 1 unitat
Planta Entresol – 1 unitat

Mur mòbil acústic multidireccional de 75 mm. de gruix amb guia superior, compost per 3 panells + 1 amb porta batent.

Certificat segons acústica requerida en l'estudi acústic de l'Escola de Música.

Ferratges, accessoris i manetes inclosos en acer inoxidable.

Inclou la seva fabricació i col·locació complerta.

Inclou remats perimetrals.

Replanteig de mides a obra per l'industrial i aprovació per la DF.



Ajuntament de Figueres

PROJECTE ACTUALITZAT DE
REHABILITACIÓ INTERIOR I DIVISIÓ
EN FASES DEL CASINO MENESTRAL
FIGUERENC

SERVEI DE PLANIFICACIÓ I PROJECTES
SECCIÓ D'EDIFICACIÓ I EQUIPAMENTS


PLÀNOL
Fusteries Interiors

25ED005OT


ESCALA
DINA3
1/30

NUM.

29/04/2026

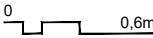

C35

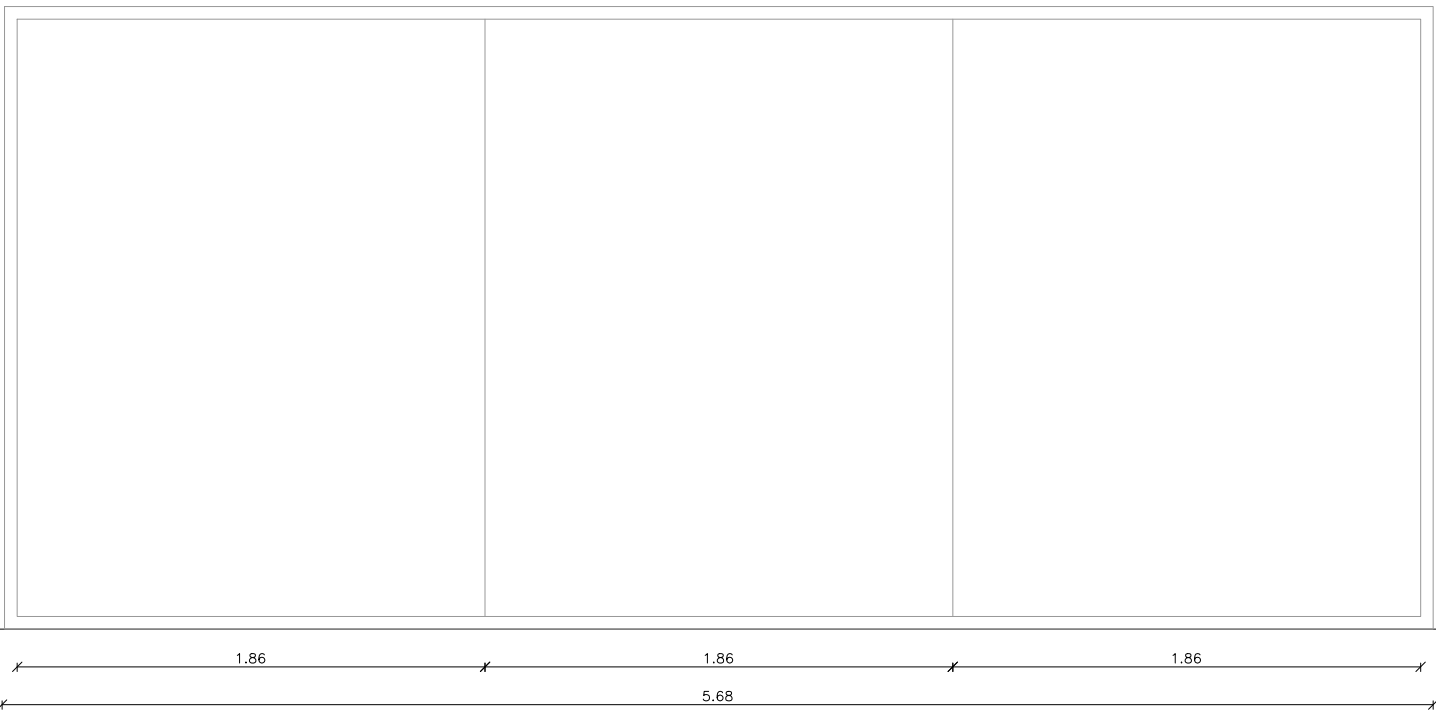

ALÇAT

Fint-01
Planta Baixa – 1 unitat
Planta Entresol – 1 unitat

Fusteria interior formada per:

- Una fulla fixe.

Marc perimetral en alumini o acer.

Finestra de vidre laminar fixe. Vidre incolor de 4+4 mm de gruix o el que es requereixi per càlcul. Separat en tres peces amb muntant o sense, segons requeriments de càlcul.

Ferratges i accessoris inclosos.


Inclou la seva fabricació i col.locació complerta.

Inclou remats perimetrals.

Els espessors dels vidres s'hauran de dimensionar i certificar per les dimensions de cada fulla i pels requeriments de càlcul segons normativa vigent.

L'empresa instal.ladora ha de verificar, calcular i certificar els elements, el muntatge i la fabricació la càrrega requerida a la normativa vigent.

Replanteig de mides a obra per l'industrial i aprovació per la DF.

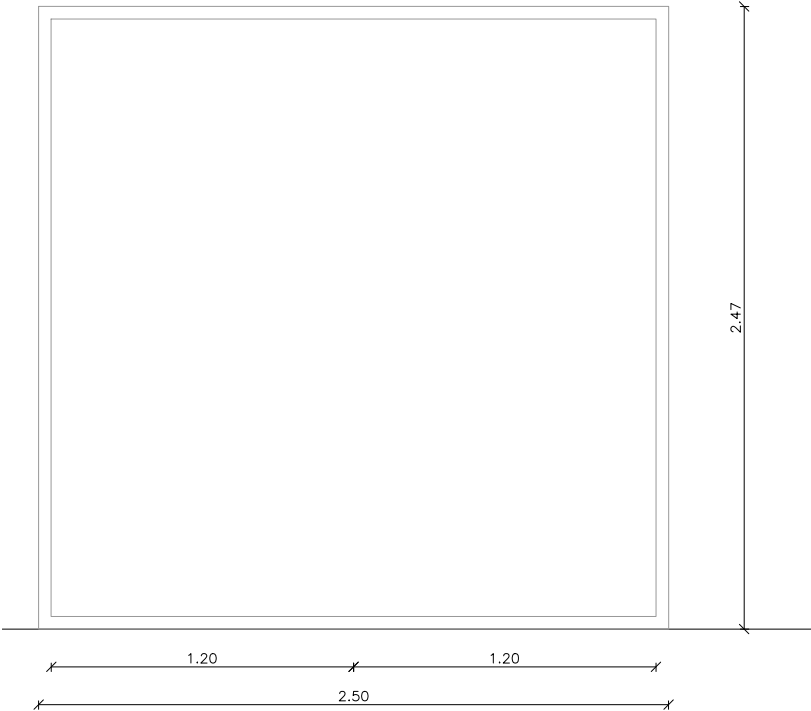

ALÇAT

Fint-02
Planta Entresol – 1 unitat

Fusteria interior formada per:

- Una fulla fixe.

Marc perimetral en alumini o acer.

Finestra de vidre laminar fixe. Vidre incolor de 4+4 mm de gruix o el que es requereixi per càlcul.

Ferratges i accessoris inclosos.

Inclou la seva fabricació i col.locació complerta.

Inclou remats perimetrals.

Els espessors dels vidres s'hauran de dimensionar i certificar per les dimensions de cada fulla i pels requeriments de càlcul segons normativa.

L'empresa instal.ladora ha de verificar, calcular i certificar els elements, el muntatge i la fabricació per aquesta càrrega.

Replanteig de mides a obra per l'industrial i aprovació per la DF.



Ajuntament de Figueres

PROJECTE ACTUALITZAT DE
REHABILITACIÓ INTERIOR I DIVISIÓ
EN FASES DEL CASINO MENESTRAL
FIGUERENC

SERVEI DE PLANIFICACIÓ I PROJECTES
SECCIÓ D'EDIFICACIÓ I EQUIPAMENTS

PLÀNOL
Fusteries Interiors

25ED005OT


ESCALA
DINA3
1/30

NUM.

29/04/2026



C36

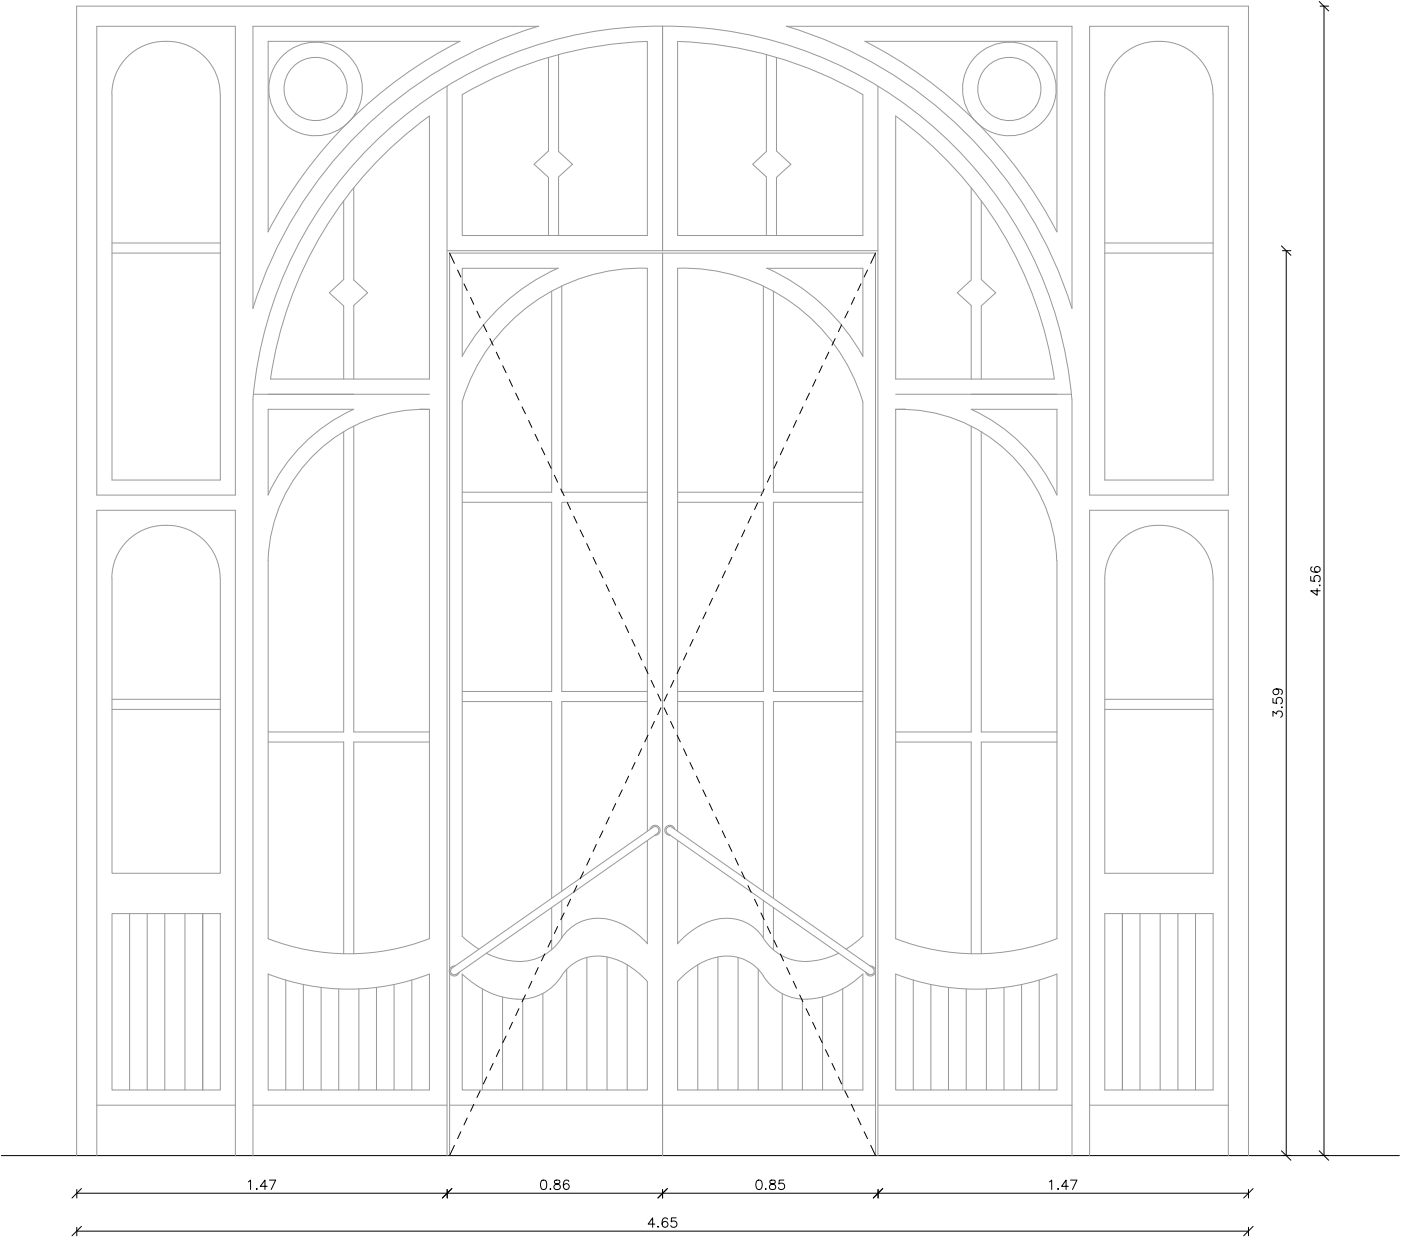

ALÇAT


PR-1
Planta Baixa – 1 unitat

Porta existent d'entrada a vestíbul. Restauració consistent en decapar conservant llistons decoratius, pintar i canvi de vidres actuals per vidres laminars 3+3 mm. Desmuntar portal i baixar-lo a nivell de nou paviment.

Ferratges i accessoris inclosos.

Inclou la seva fabricació i col·locació completa. Inclou remats perimetrals interiors i exteriors.

Replanteig de mides a obra per l'industrial i aprovació per la DF.

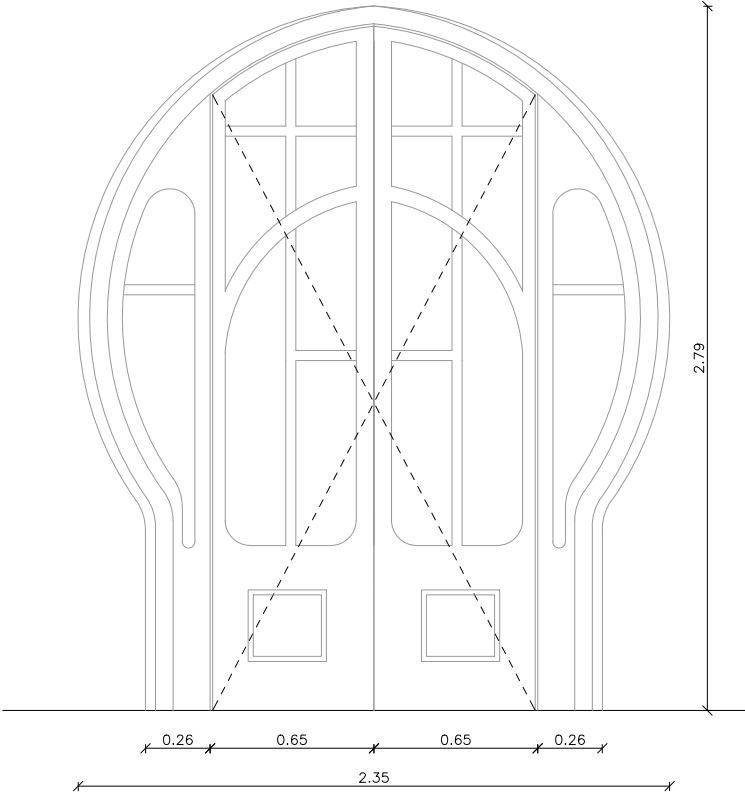

ALÇAT

PR-2
Planta Baixa – 1 unitat

Porta existent d'entrada a vestíbul. Restauració consistent en decapar conservant llistons decoratius, pintar i canvi de vidres actuals per vidres laminars 3+3 mm. translúcids.

Ferratges i accessoris inclosos.

Inclou la seva fabricació i col·locació completa. Inclou remats perimetrals interiors i exteriors.

Replanteig de mides a obra per l'industrial i aprovació per la DF.



Ajuntament de Figueres

PROJECTE ACTUALITZAT DE
REHABILITACIÓ INTERIOR I DIVISIÓ
EN FASES DEL CASINO MENESTRAL
FIGUERENC

SERVEI DE PLANIFICACIÓ I PROJECTES
SECCIÓ D'EDIFICACIÓ I EQUIPAMENTS


PLÀNOL
Fusteries Interiors

25ED005OT


ESCALA
DINA3
1/30

NUM.

29/04/2026

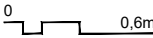

C37

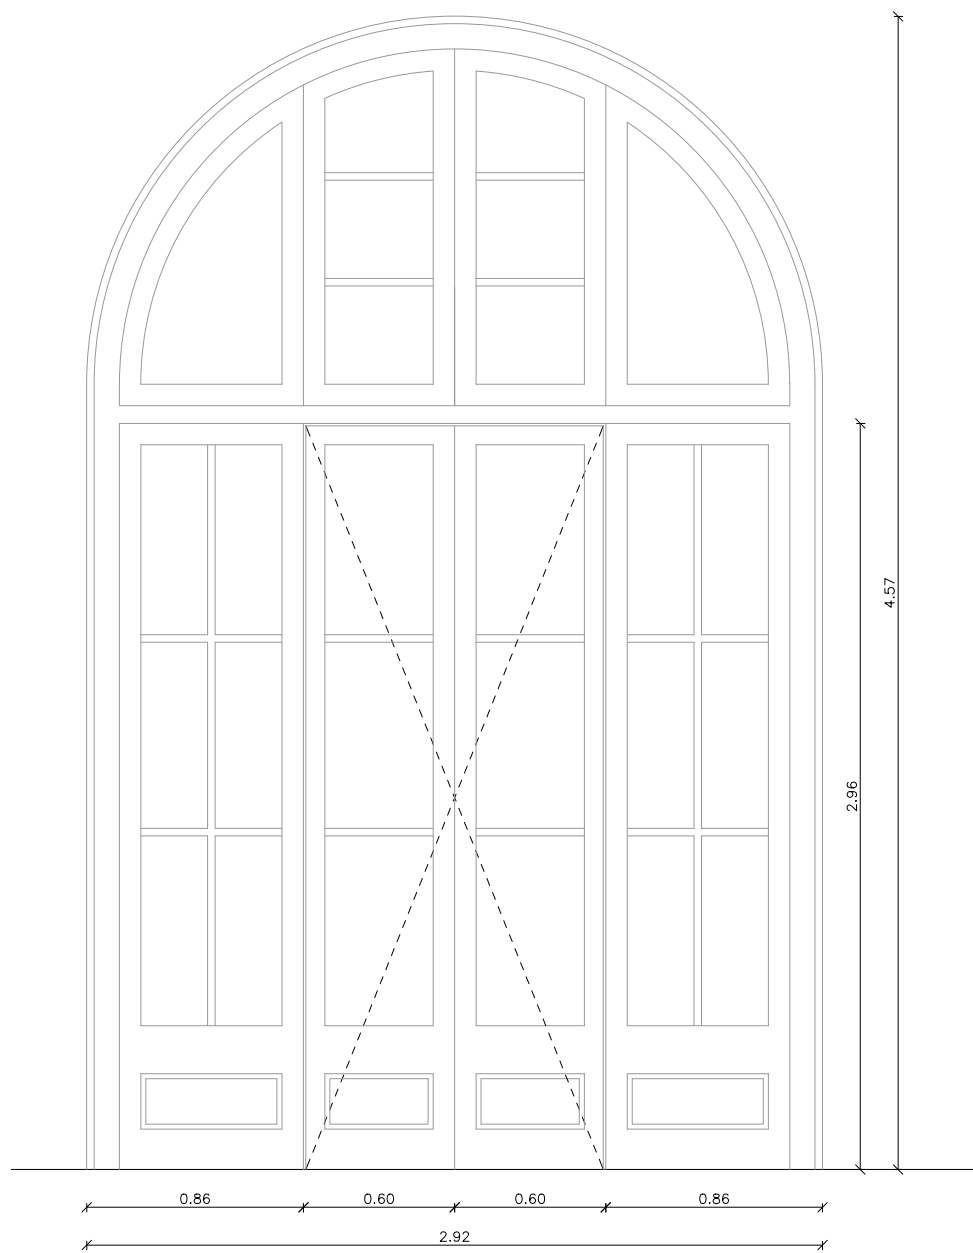

ALÇAT


PR-4
Planta Primera – 4 unitats

Portes existents d'entrada a Sala d'actes. Restauració consistent en decapar conservant llistons decoratius, pintar i canvi de vidres actuals per vidres laminars 3+3 mm. translúcids.

Ferratges i accessoris inclosos.

Inclou la seva fabricació i col·locació completa
Inclou remats perimetrals interiors i exteriors.

Replanteig de mides a obra per l'industrial i aprovació per la DF.

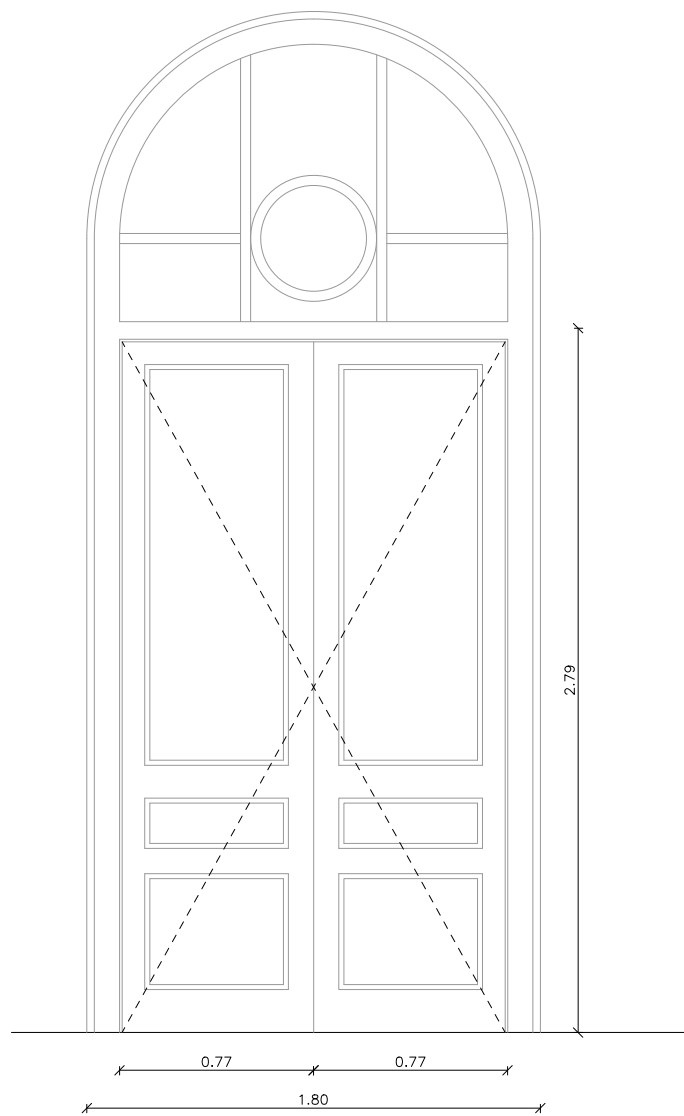

ALÇAT

PR-5
Planta Primera – 2 unitats

Porta existent d'entrada a Sala de juntes. Restauració consistent en decapar conservant llistons decoratius, pintar i canvi de vidres actuals per vidres laminars 3+3 mm.

Ferratges i accessoris inclosos.

Inclou la seva fabricació i col·locació completa
Inclou remats perimetrals interiors i exteriors.

Replanteig de mides a obra per l'industrial i aprovació per la DF.




PROJECTE ACTUALITZAT DE
REHABILITACIÓ INTERIOR I DIVISIÓ
EN FASES DEL CASINO MENESTRAL
FIGUERENC


SERVEI DE PLANIFICACIÓ I PROJECTES
SECCIÓ D'EDIFICACIÓ I EQUIPAMENTS

PLÀNOL
Fusteries Interiors

25ED005OT	ESCALA DINA3 1/30	NUM.
29/04/2026	0 0,6m	C38

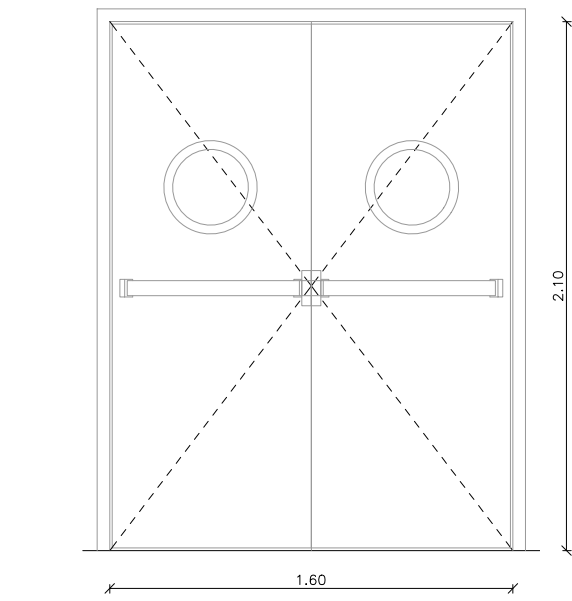

ALÇAT

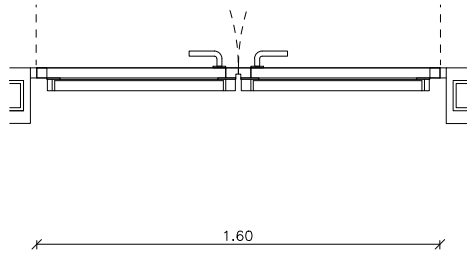

PLANTA

EI60-1a
Planta Entresol - 1 unitat
Planta Primera - 5 unitats
Planta Sotacoberta - 1 unitat

Fusteria interior formada per:

- Dues portes batents de pas lliure 0,80m.

Fulles amb revestiment per ambdues cares de xapa de fusta + tauler compacte felònic de 3 mm. de gruix, interior injectat amb poliuretà d'alta densitat i poder tèrmic.Marc de DM d'alta densitat amb tapeta ignífuga. Xarnera amb molla de retorn. Tancament automàtic d'electroimant connectat a central.



Porta amb manetes, pany, barra antipànic sistema push i visor.

Ferratges i accessoris inclosos.

Inclou la seva fabricació i col.locació complerta.

Inclou remats perimetrals interiors i exteriors.

Replanteig de mides a obra per l'industrial i aprovació per la DF.

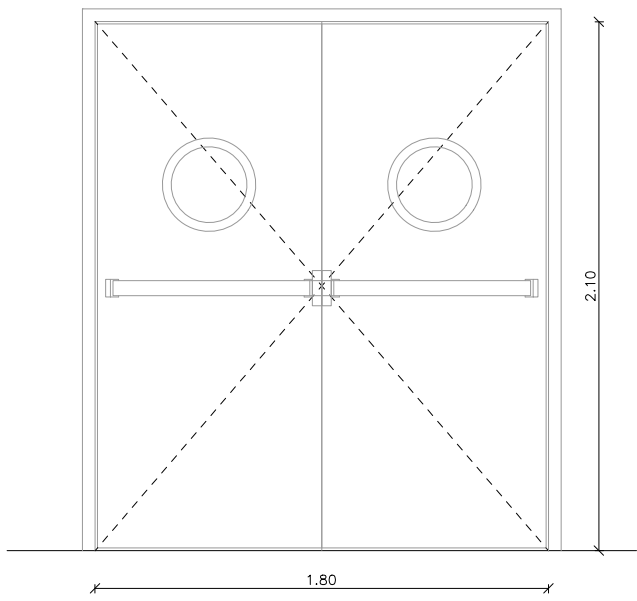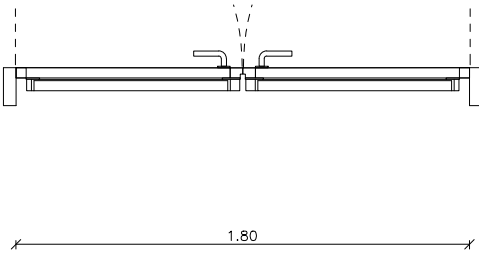

EI60-2a
Planta Baixa - 5 unitats
Planta Entresol - 1 unitat
Planta Primera - 3 unitats
Planta Sotacoberta - 1 unitat

Fusteria interior formada per:

- Dues portes batents de pas lliure 0,90m

Fulles amb revestiment per ambdues cares de xapa de fusta+tauler compacte felònic de 3 mm. de gruix, interior injectat amb poliuretà d'alta densitat i poder tèrmic.Marc de DM d'alta densitat amb tapeta ignífuga. Xarnera amb molla de retorn. Tancament automàtic d'electroimant connectat a central.

Porta amb manetes, pany, barra antipànic sistema push i visor.

Ferratges i accessoris inclosos.

Inclou la seva fabricació i col.locació complerta.

Inclou remats perimetrals interiors i exteriors.

Replanteig de mides a obra per l'industrial i aprovació per la DF.





PROJECTE ACTUALITZAT DE
REHABILITACIÓ INTERIOR I DIVISIÓ
EN FASES DEL CASINO MENESTRAL
FIGUERENC

SERVEI DE PLANIFICACIÓ I PROJECTES
SECCIÓ D'EDIFICACIÓ I EQUIPAMENTS

PLÀNOL
Fusteries Interiors

25ED005OT	ESCALA DINA3 1/30	NUM.
29/04/2026	0 0,6m	C39

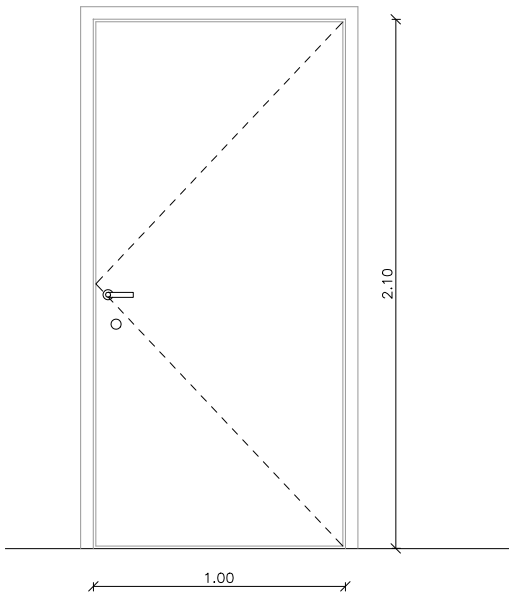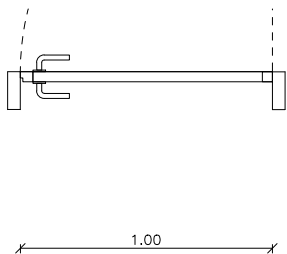

EI60-4
Planta Baixa - 5 unitats
Planta Entresol - 2 unitats
Planta Primera - 1 unitat

Fusteria interior formada per:
- Una porta batent de pas lliure 1,00m

Fulles amb revestiment per ambdues cares de xapa de fusta + tauler compacte felònic de 3 mm. de gruix, interior injectat amb poliuretà d'alta densitat i poder tèrmic. Marc de DM d'alta densitat amb tapeta ignífuga. Xarnera amb molla de retorn. Tancament automàtic d'electroimant connectat a central.



Porta amb manetes i pany.

Ferratges i accessoris inclosos.

Inclou la seva fabricació i col·locació completa.

Inclou remats perimetrals interiors i exteriors.

Replanteig de mides a obra per l'industrial i aprovació per la DF.

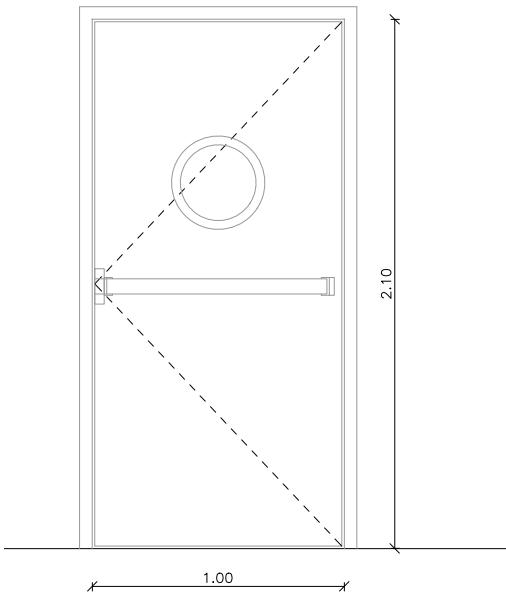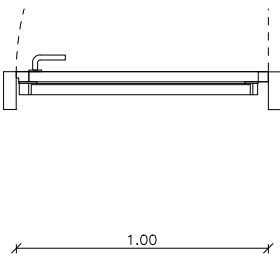

EI60-4a
Planta Baixa - 1 unitat
Planta Entresol - 2 unitats
Planta Primera - 1 unitat

Fusteria interior formada per:
- Una porta batent de pas lliure 1,00m



Fulles amb revestiment per ambdues cares de xapa de fusta + tauler compacte felònic de 3 mm. de gruix, interior injectat amb poliuretà d'alta densitat i poder tèrmic. Marc de DM d'alta densitat amb tapeta ignífuga. Xarnera amb molla de retorn. Tancament automàtic d'electroimant connectat a central.

Porta amb maneta, pany, barra antipànic sistema push i visor.

Ferratges i accessoris inclosos.

Inclou la seva fabricació i col·locació completa
Inclou remats perimetrals interiors i exteriors.

Replanteig de mides a obra per l'industrial i aprovació per la DF.

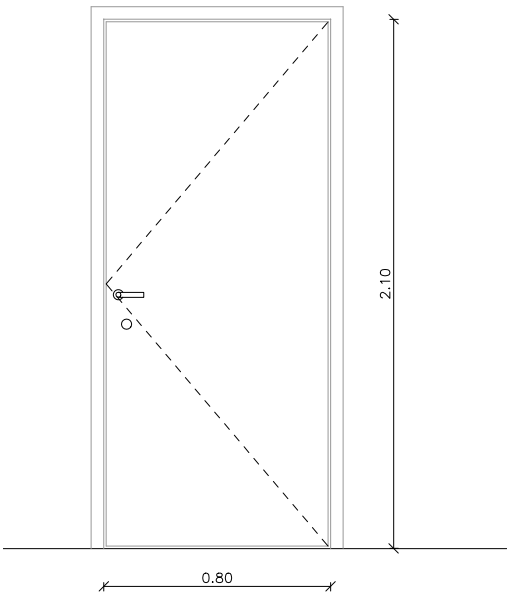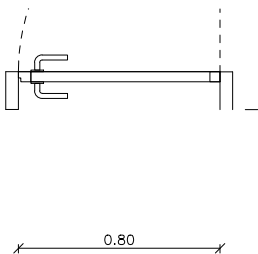

EI60-5
Planta Primera - 1 unitat
Planta Sotacoberta - 4 unitats

Fusteria interior formada per:
- Una porta batent de pas lliure 0,80m

Fulles amb revestiment per ambdues cares de xapa de fusta + tauler compacte felònic de 3 mm. de gruix, interior injectat amb poliuretà d'alta densitat i poder tèrmic. Marc de DM d'alta densitat amb tapeta ignífuga. Xarnera amb molla de retorn. Tancament automàtic d'electroimant connectat a central.

Porta amb manetes i pany.

Ferratges i accessoris inclosos.

Inclou la seva fabricació i col·locació completa
Inclou remats perimetrals interiors i exteriors.

Replanteig de mides a obra per l'industrial i aprovació per la DF.



Ajuntament de Figueres

PROJECTE ACTUALITZAT DE
REHABILITACIÓ INTERIOR I DIVISIÓ
EN FASES DEL CASINO MENESTRAL
FIGUERENC

SERVEI DE PLANIFICACIÓ I PROJECTES
SECCIÓ D'EDIFICACIÓ I EQUIPAMENTS

PLÀNOL
Fusteries Interiors

25ED005OT



ESCALA
DINA3
1/30

NUM.

29/04/2026



C40

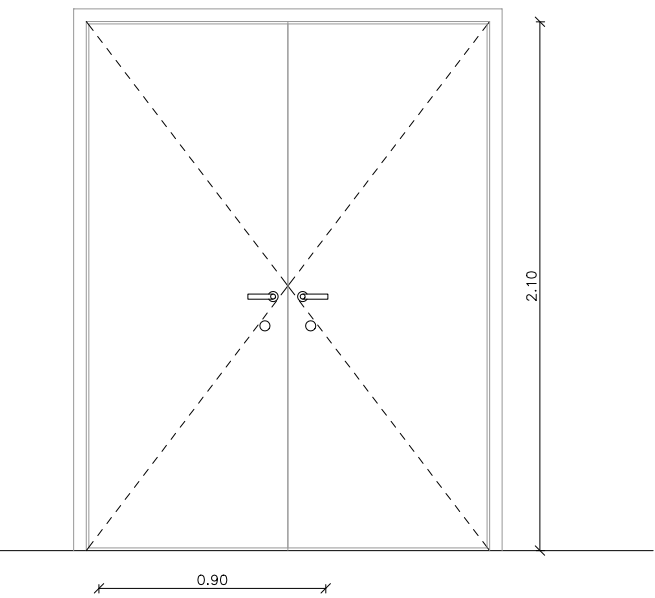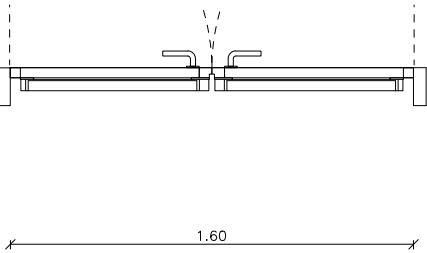

EI60-6
Planta Primera - 1 unitat

Fusteria interior formada per:

- Dues portes batents de 0,80m per armari instal·lacions

Fulles amb revestiment per ambdues cares de xapa de fusta + tauler compacte felònic de 3 mm. de gruix, interior injectat amb poliuretà d'alta densitat i poder tèrmic. Marc de DM d'alta densitat amb tapeta ignífuga. Xarnera amb molla de retorn. Tancament automàtic d'electroimant connectat a central.



Porta amb manetes i pany.

Ferratges i accessoris inclosos.

Inclou la seva fabricació i col·locació completa.

Inclou remats perimetrals interiors i exteriors.

Replanteig de mides a obra per l'industrial i aprovació per la DF.

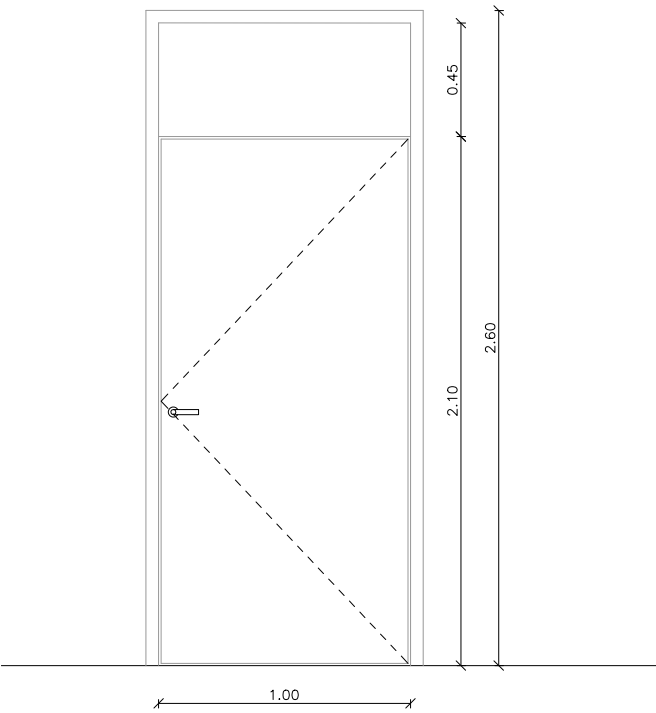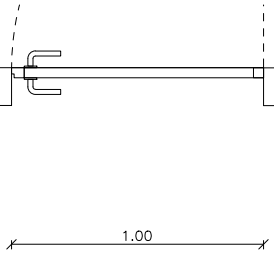

EI60-7
Planta Sotacoberta - 1 unitat

Fusteria interior formada per:

- Una porta baten de pas lliure de 1,00m
- Tarja superior fixe

Fulles amb revestiment per ambdues cares de xapa de fusta + tauler compacte felònic de 3 mm. de gruix, interior injectat amb poliuretà d'alta densitat i poder tèrmic. Marc de DM d'alta densitat amb tapeta ignífuga. Xarnera amb molla de retorn. Tancament automàtic d'electroimant connectat a central.

Porta amb manetes i pany.

Ferratges i accessoris inclosos.

Inclou la seva fabricació i col·locació completa.

Inclou remats perimetrals interiors i exteriors.

Replanteig de mides a obra per l'industrial i aprovació per la DF.



Ajuntament de Figueres

PROJECTE ACTUALITZAT DE
REHABILITACIÓ INTERIOR I DIVISIÓ
EN FASES DEL CASINO MENESTRAL
FIGUERENC

SERVEI DE PLANIFICACIÓ I PROJECTES
SECCIÓ D'EDIFICACIÓ I EQUIPAMENTS


PLÀNOL
Fusteries Interiors

25ED005OT


ESCALA
DINA3
1/30

NUM.

29/04/2026

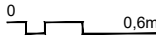

C41

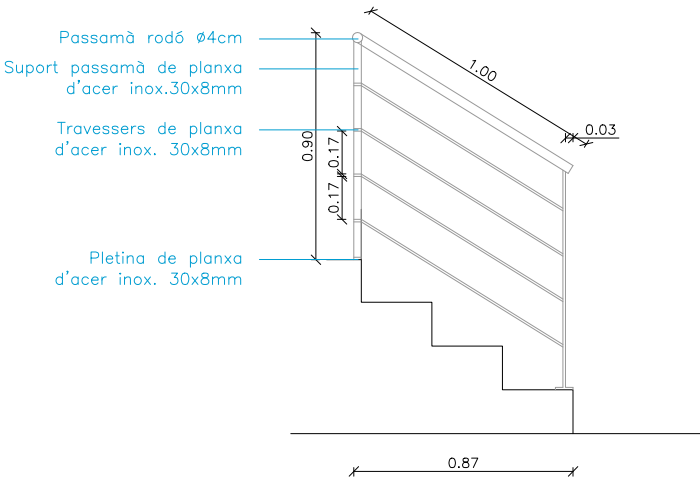

ALÇAT

S-1
Planta Soterrani – 1 unitat
Planta Entresol – 1 unitat


Element de serralleria per a barana format per:

- Barana de perfils d'acer inoxidable
- Passamà rodó de Ø 4cm
- Suport de passamà amb planxa de 30x8mm collat a terra per pletina i ferratges
- Peces travesseres amb planxa de 30x8mm cada 160cm

Ferratges i accessoris inclosos en acer inoxidable.

Inclou la seva fabricació i col·locació completa
Inclou remats perimetrals interiors i exteriors.

Replanteig de mides a obra per l'industrial i aprovació per la DF.

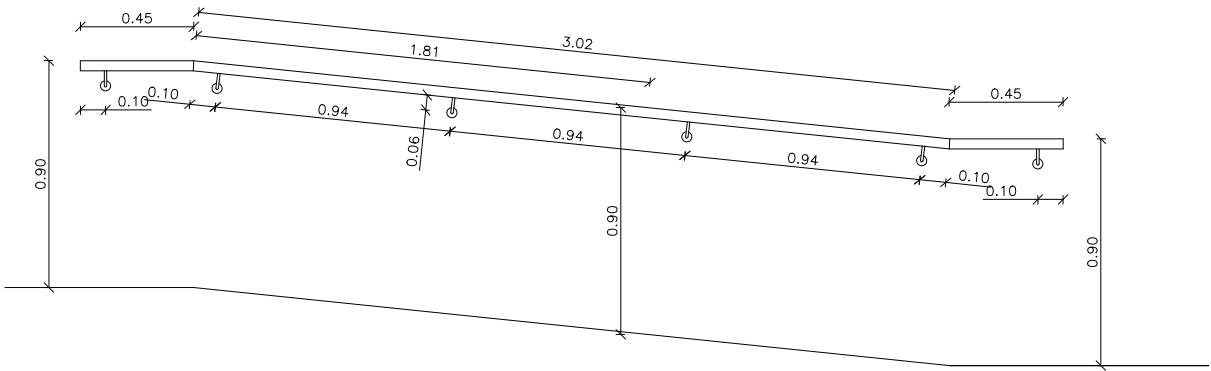

ALÇAT

S-2
Planta Baixa – 2 unitats


Element de serralleria per a barana format per:

- Barana de perfils d'acer inoxidable.
- Passamà rodó de Ø 4cm.
- Suport de passamà Ø 8mm.
- Pletina 8mm de gruix i Ø4cm collada a mur per ferratges

Ferratges i accessoris inclosos en acer inoxidable.

Inclou la seva fabricació i col·locació completa
Inclou remats perimetrals interiors i exteriors.

Replanteig de mides a obra per l'industrial i aprovació per la DF.

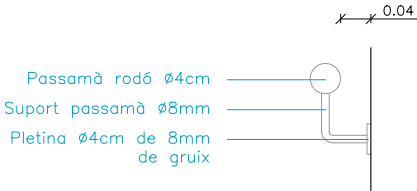

DETALL PERFIL – e=1/10



Ajuntament de Figueres

PROJECTE ACTUALITZAT DE
REHABILITACIÓ INTERIOR I DIVISIÓ
EN FASES DEL CASINO MENESTRAL
FIGUERENC

SERVEI DE PLANIFICACIÓ I PROJECTES
SECCIÓ D'EDIFICACIÓ I EQUIPAMENTS


PLÀNOL
Serralleria

25ED005OT


ESCALA
DINA3
1/30

NUM.


29/04/2026

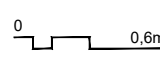0 0,6m


C51

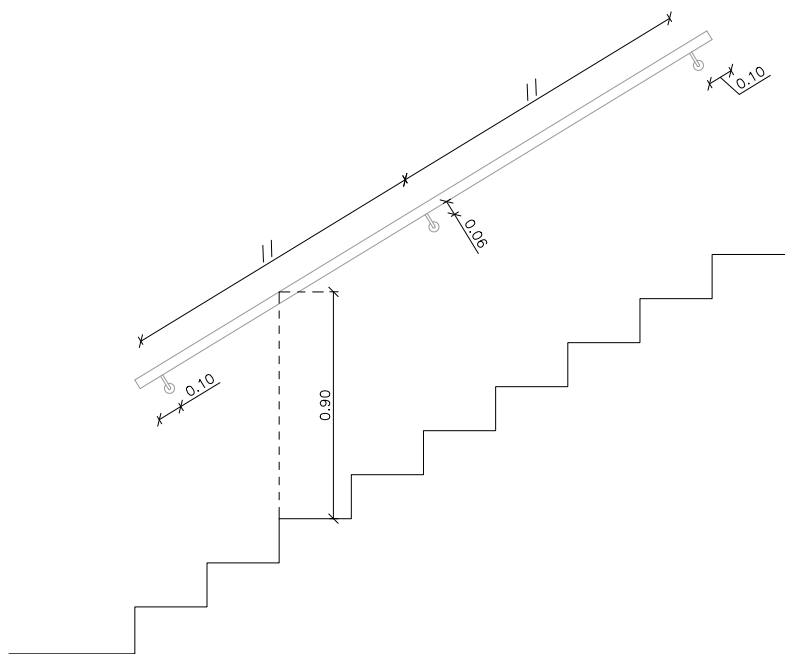


ALÇAT

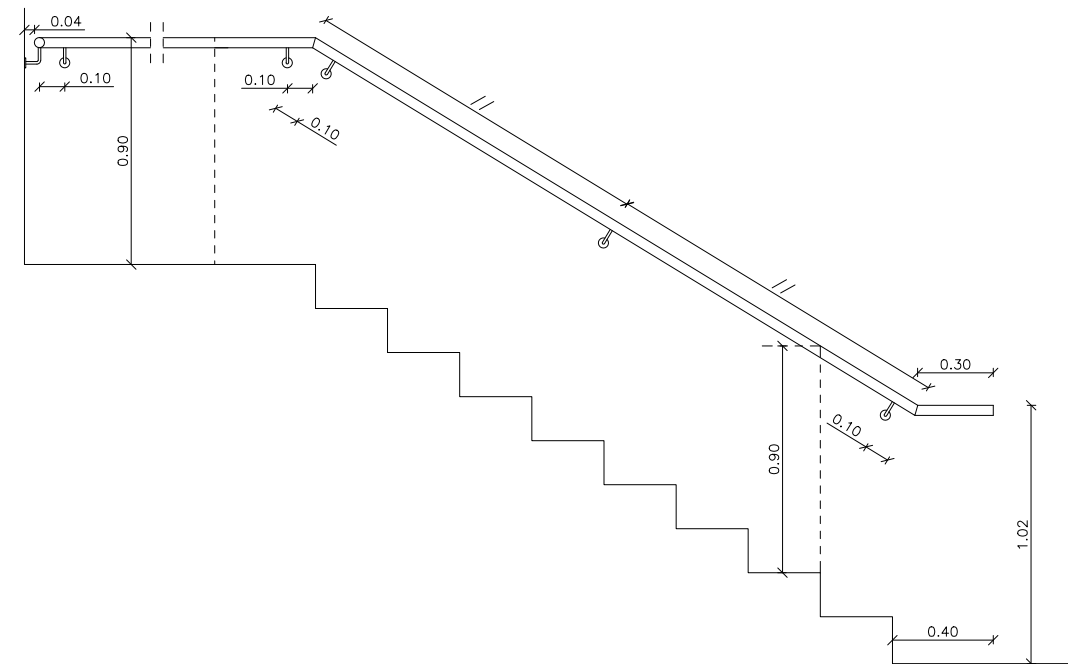

ALÇAT

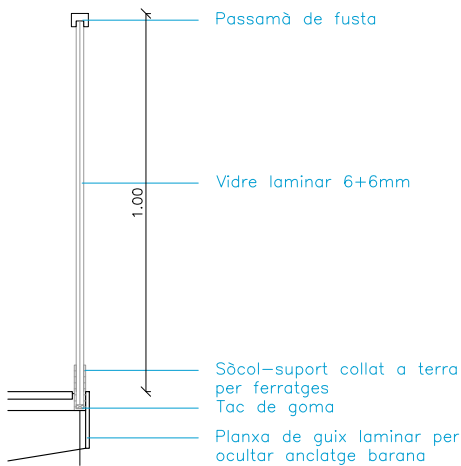

SECCIÓ - e=1/25

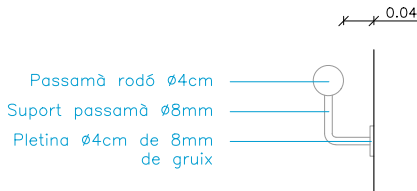

DETALL PERFIL - e=1/10

S-3
Planta Baixa - 2 unitats
Planta Entresol - 2 unitats
Planta Primera - 2 unitats
Planta Sotacoberta - 2 unitats


Element de serralleria per a barana format per:

- Barana de perfils d'acer inoxidable.
- Passamà rodó de Ø 4cm.
- Suport de passamà Ø 8mm.
- Pletina 8mm de gruix i Ø4cm collada a mur per ferratges.

Ferratges i accessoris inclosos en acer inoxidable.

Inclou la seva fabricació i col·locació completa

Replanteig de mides a obra per l'industrial i aprovació per la DF.

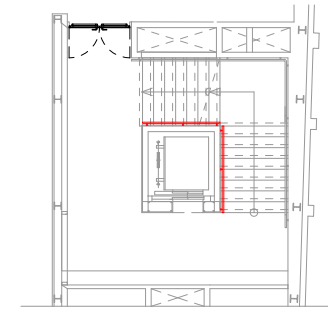

DETALL PLANTA - e=1/200

S-4
Planta Baixa - 1 unitat
Planta Entresol - 1 unitat
Planta Primera - 1 unitat
Planta Sotacoberta - 1 unitat


Element de serralleria per a barana format per:

- Barana de perfils d'acer inoxidable
- Passamà rodó de Ø 4cm
- Suport de passamà Ø 8cm
- Pletina 8mm de gruix i Ø4cm collada a mur per ferratges

Ferratges i accessoris inclosos en acer inoxidable.

Inclou la seva fabricació i col·locació completa

Replanteig de mides a obra per l'industrial i aprovació per la DF.

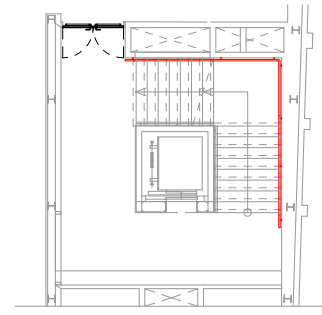

DETALL PLANTA - e=1/200

S-5
Planta Sotacoberta - 1 unitat

Element de serralleria per a barana format per:

- Passamà de fusta encastat a vidre
- Vidre incolor laminar de seguretat 6+6mm
- Sòcol-suport d'acer inox. encastat a terra per ferratges
- Tac de goma entre ferratges i vidre

Ferratges i accessoris inclosos en acer inoxidable.

Inclou la seva fabricació i col·locació completa.

Inclou remats perimetral interior i exterior.

Els espessors dels vidres s'hauran de dimensionar i certificar per les dimensions de cada fulla i pels requeriments de càlcul segons normativa vigent.

L'empresa instal·ladora ha de verificar, calcular i certificar els elements, el muntatge i la fabricació la càrrega requerida a la normativa vigent.

Replanteig de mides a obra per l'industrial i aprovació per la DF.



Ajuntament de Figueres

PROJECTE ACTUALITZAT DE
REHABILITACIÓ INTERIOR I DIVISIÓ
EN FASES DEL CASINO MENESTRAL
FIGUERENC


SERVEI DE PLANIFICACIÓ I PROJECTES
SECCIÓ D'EDIFICACIÓ I EQUIPAMENTS

PLÀNOL
Serralleria

25ED005OT ESCALA NUM.
DINA3 1/30

29/04/2026 0 0,6m

C52

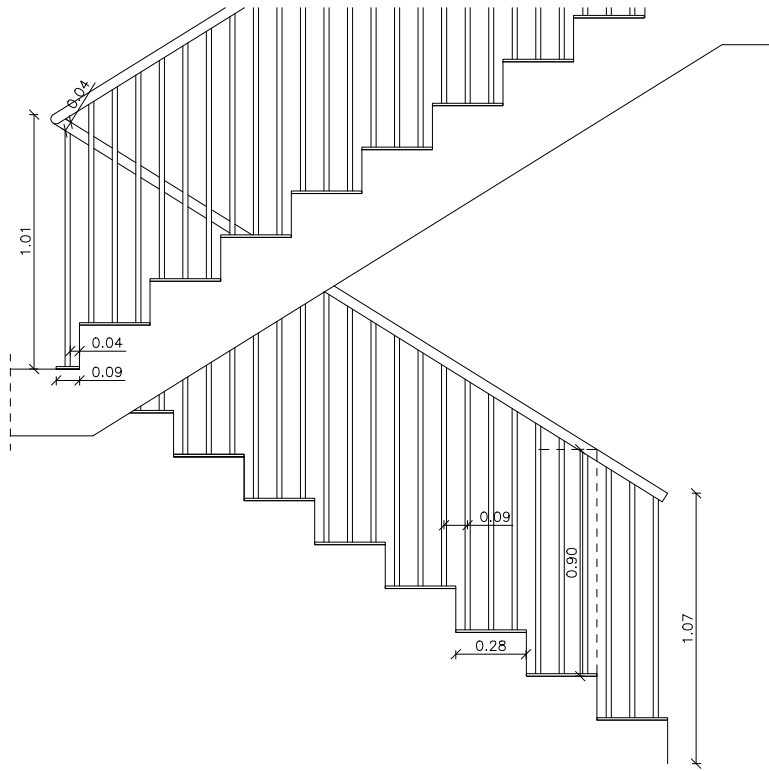

ALÇAT

S-6
Planta Baixa – 1 unitat
Planta Entresol – 1 unitat


Element de serralleria per a barana format per:

- Barana de perfils d'acer inoxidable.
- Passamà rodó de Ø 4cm.
- Suport de passamà Ø 2cm amb separació mínima entre barrots de 10cm.
- Pletina 8mm de gruix collada a graons per ferratges.


Ferratges i accessoris inclosos en acer inoxidable.

Inclou la seva fabricació i col·locació completa.

Replanteig de mides a obra per l'industrial i aprovació per la DF.

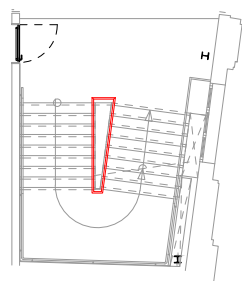

DETALL PLANTA – e=1/200

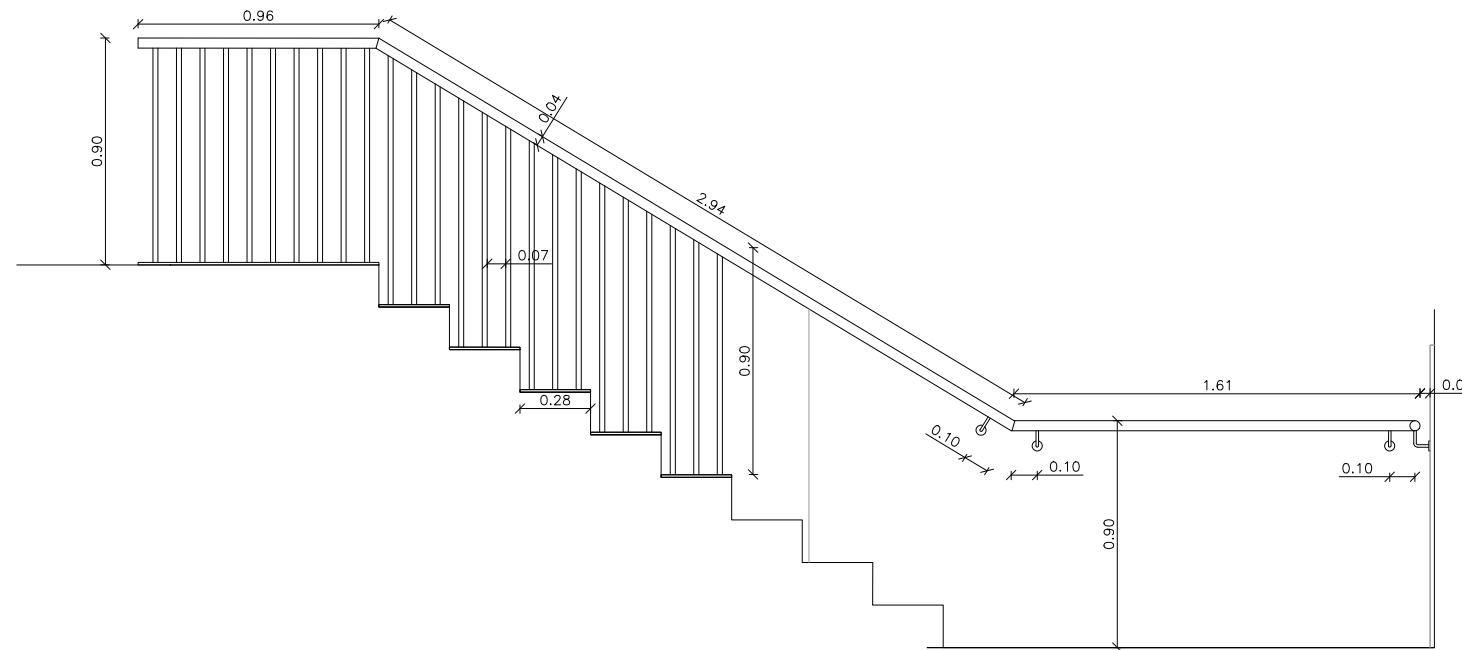

ALÇAT

S-7
Planta Baixa – 1 unitat
Planta Entresol – 1 unitat


Element de serralleria per a barana format per:

- Barana de perfils d'acer inoxidable.
- Passamà rodó de Ø 4cm.
- Suport de passamà Ø 2cm separació mínima entre barrots de 10cm.
- Pletina 10mm de gruix collada a graons per ferratges.
- Pletina 8mm de gruix i Ø4cm collada a mur per ferratges.


Ferratges i accessoris inclosos en acer inoxidable.

Inclou la seva fabricació i col·locació completa.

Replanteig de mides a obra per l'industrial i aprovació per la DF.

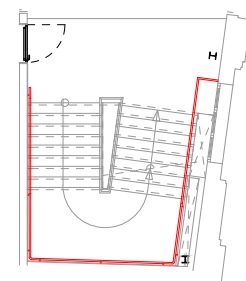

DETALL PLANTA – e=1/200

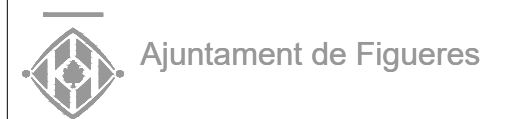

PROJECTE ACTUALITZAT DE
REHABILITACIÓ INTERIOR I DIVISIÓ
EN FASES DEL CASINO MENESTRAL
FIGUERENC

SERVEI DE PLANIFICACIÓ I PROJECTES
SECCIÓ D'EDIFICACIÓ I EQUIPAMENTS

PLÀNOL
Serralleria

25ED005OT

ESCALA


DINA3
1/30

29/04/2026

0 0,6m

NUM.

C53

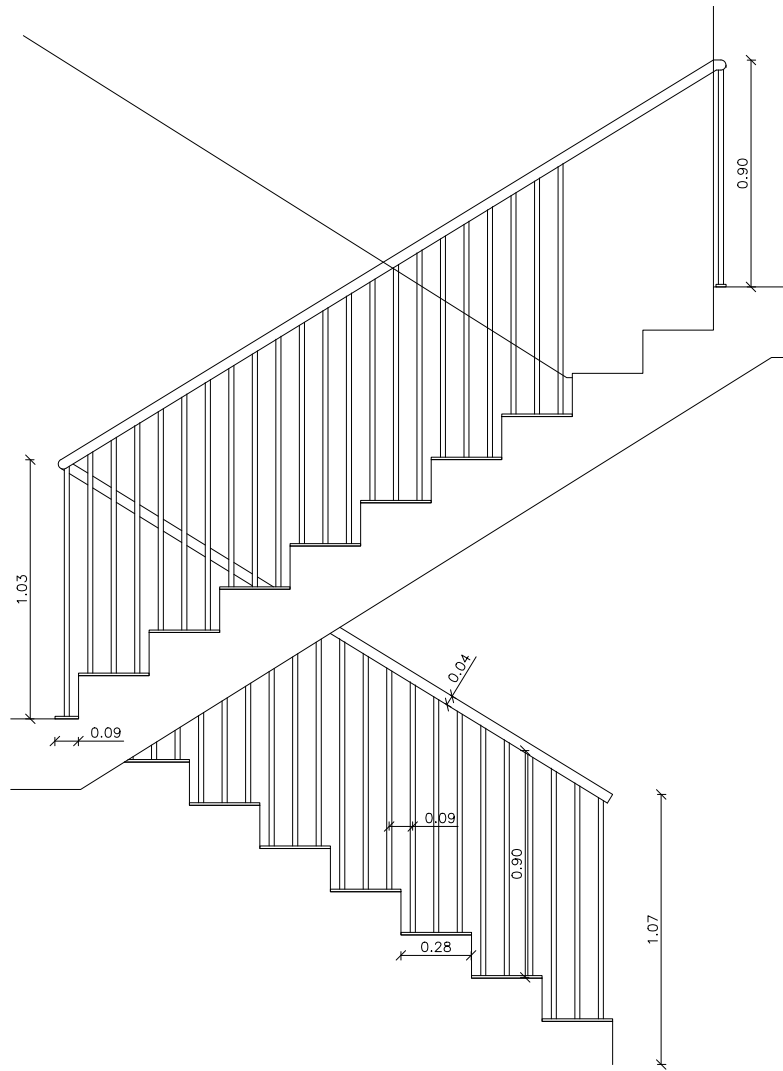

ALÇAT


S-9
Planta Baixa - 1 unitat

- Element de serralleria per a barana format per:
- Barana de perfils d'acer inoxidable.
 - Passamà rodó de Ø 4cm.
 - Pletina 10mm de gruix collada a graons per ferratges.
 - Pletina 8mm de gruix i Ø4cm collada a mur per ferratges.


Ferratges i accessoris inclosos en acer inoxidable.

Inclou la seva fabricació i col·locació completa.

Replanteig de mides a obra per l'industrial i aprovació per la DF.

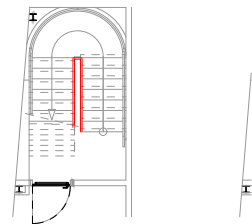

DETALL PLANTA - e=1/200

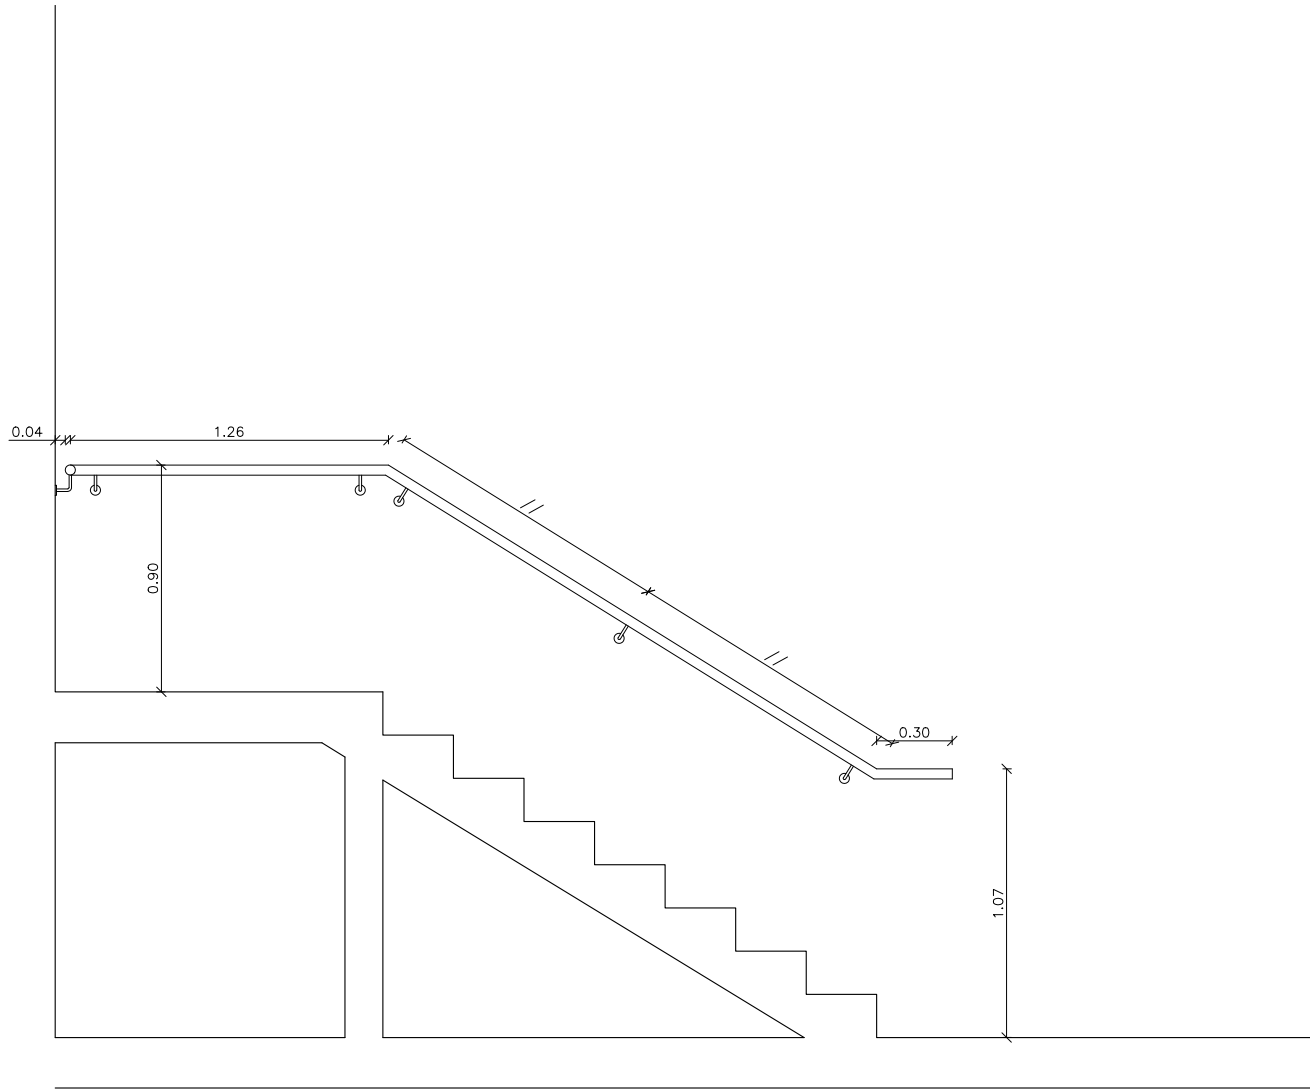

ALÇAT


S-10
Planta Baixa - 1 unitat
Planta Entresol - 1 unitat
Planta Primera - 1 unitat
Planta Sotacoberta - 1 unitat

- Element de serralleria per a barana format per:
- Barana de perfils d'acer inoxidable.
 - Passamà rodó de Ø 4cm.
 - Pletina 8mm de gruix i Ø4cm collada a mur per ferratges.


Ferratges i accessoris inclosos en acer inoxidable.

Inclou la seva fabricació i col·locació completa.

Replanteig de mides a obra per l'industrial i aprovació per la DF.

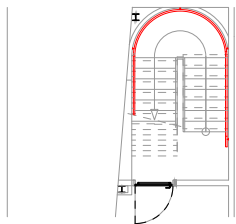

DETALL PLANTA - e=1/200

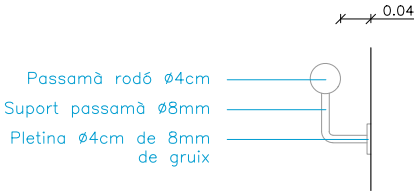

DETALL PERFIL - e=1/10



Ajuntament de Figueres

PROJECTE ACTUALITZAT DE
REHABILITACIÓ INTERIOR I DIVISIÓ
EN FASES DEL CASINO MENESTRAL
FIGUERENC

SERVEI DE PLANIFICACIÓ I PROJECTES
SECCIÓ D'EDIFICACIÓ I EQUIPAMENTS

PLÀNOL
Serralleria

25ED005OT


ESCALA
DINA3
1/30

NUM.

29/04/2026

0 0,6m


C54

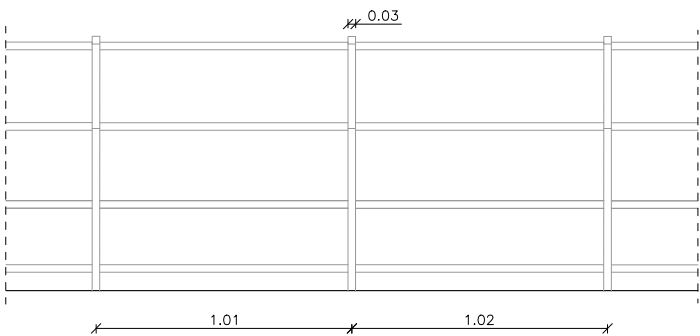

ALÇAT

S-11
Planta Sotacoberta – 1 unitat


- Barana metàl·lica formada per tubs rodons transversers de Ø 4 cm soldats a perfils montants 4x3 cm. de gruix cada 1,02 m. aproximadament. Aquests collats a passera per pletines i ferratges. En acer inoxidable mate.
- Ferratges i accessoris inclosos en acer inoxidable.
- Inclou la seva fabricació i col·locació completa.
- Replanteig de mides a obra per l'industrial i aprovació per la DF.

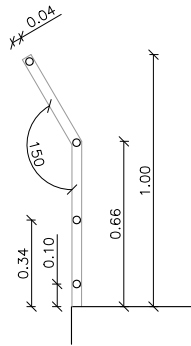

ALÇAT

S-12
Planta Sotacoberta – 3 unitats

- Element de serralleria per a escala metàl·lica de manteniment.
- En acer per pintar. Petja acabat antilliscant.
- Formada per dues IPE160 i xapa plegada de gruix mínim 4mm.
- Dimensions, número, alçades i petjes a replantejar in situ segons definició general a les plantes.
- Inclou la pintura, una capa de base i dues d'acabat. Color RAL 0 NCS a definir per la DF.
- Ferratges i accessoris inclosos en acer inoxidable.
- Inclou la seva fabricació i col·locació completa.
- Replanteig de mides a obra per l'industrial i aprovació per la DF.

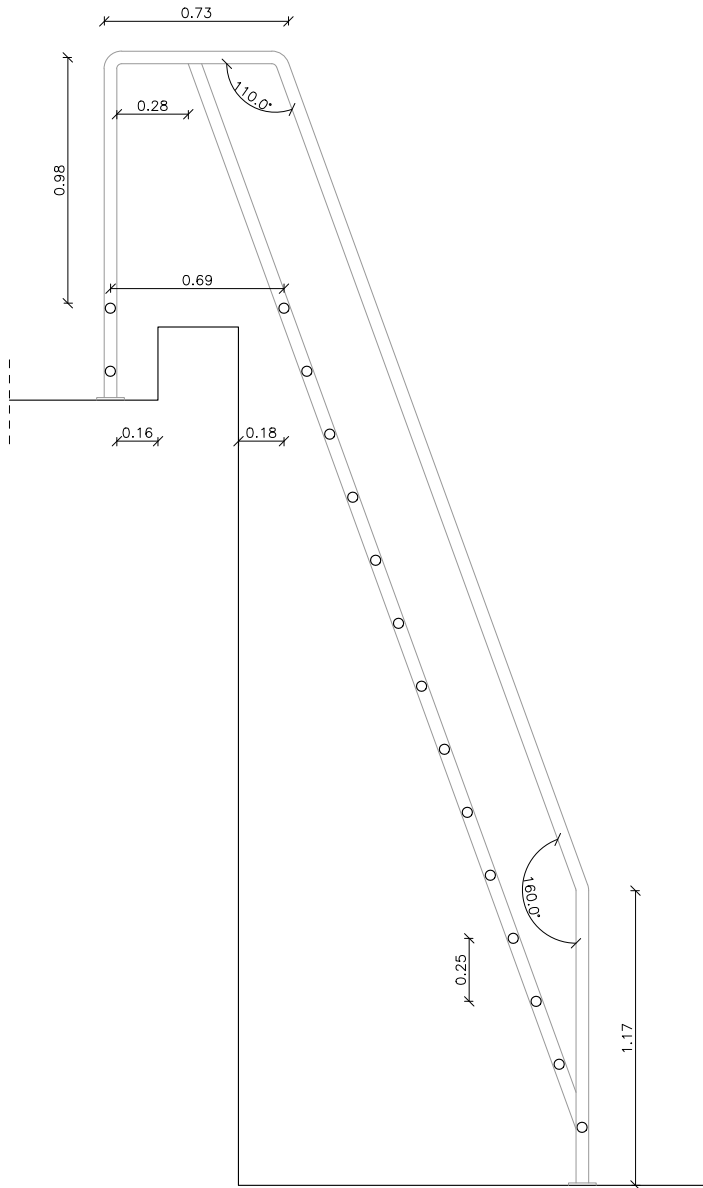

SECCIÓ

S-13
Planta Coberta – 1 unitat

- Element de serralleria per a escala metàl·lica de manteniment en acer inoxidable mate.
- Homologada i certificada.
- Escala metàl·lica per a serveis tècnics, composta per muntants de Ø 50 mm com a suport de graons i com a barana, aquest anirà collats a terra per pletines i ferratges. Graons amb tubs Ø 40 mm separats 25 cm entre si i soldats a tubs muntants.
- Ferratges i accessoris inclosos en acer inoxidable.
- Inclou la seva fabricació i col·locació completa.
- Replanteig de mides a obra per l'industrial i aprovació per la DF.



Ajuntament de Figueres

PROJECTE ACTUALITZAT DE
REHABILITACIÓ INTERIOR I DIVISIÓ
EN FASES DEL CASINO MENESTRAL
FIGUERENC

SERVEI DE PLANIFICACIÓ I PROJECTES
SECCIÓ D'EDIFICACIÓ I EQUIPAMENTS

PLÀNOL
Serralleria

25ED005OT





ESCALA
DINA3
1/30

NUM.


29/04/2026



C55

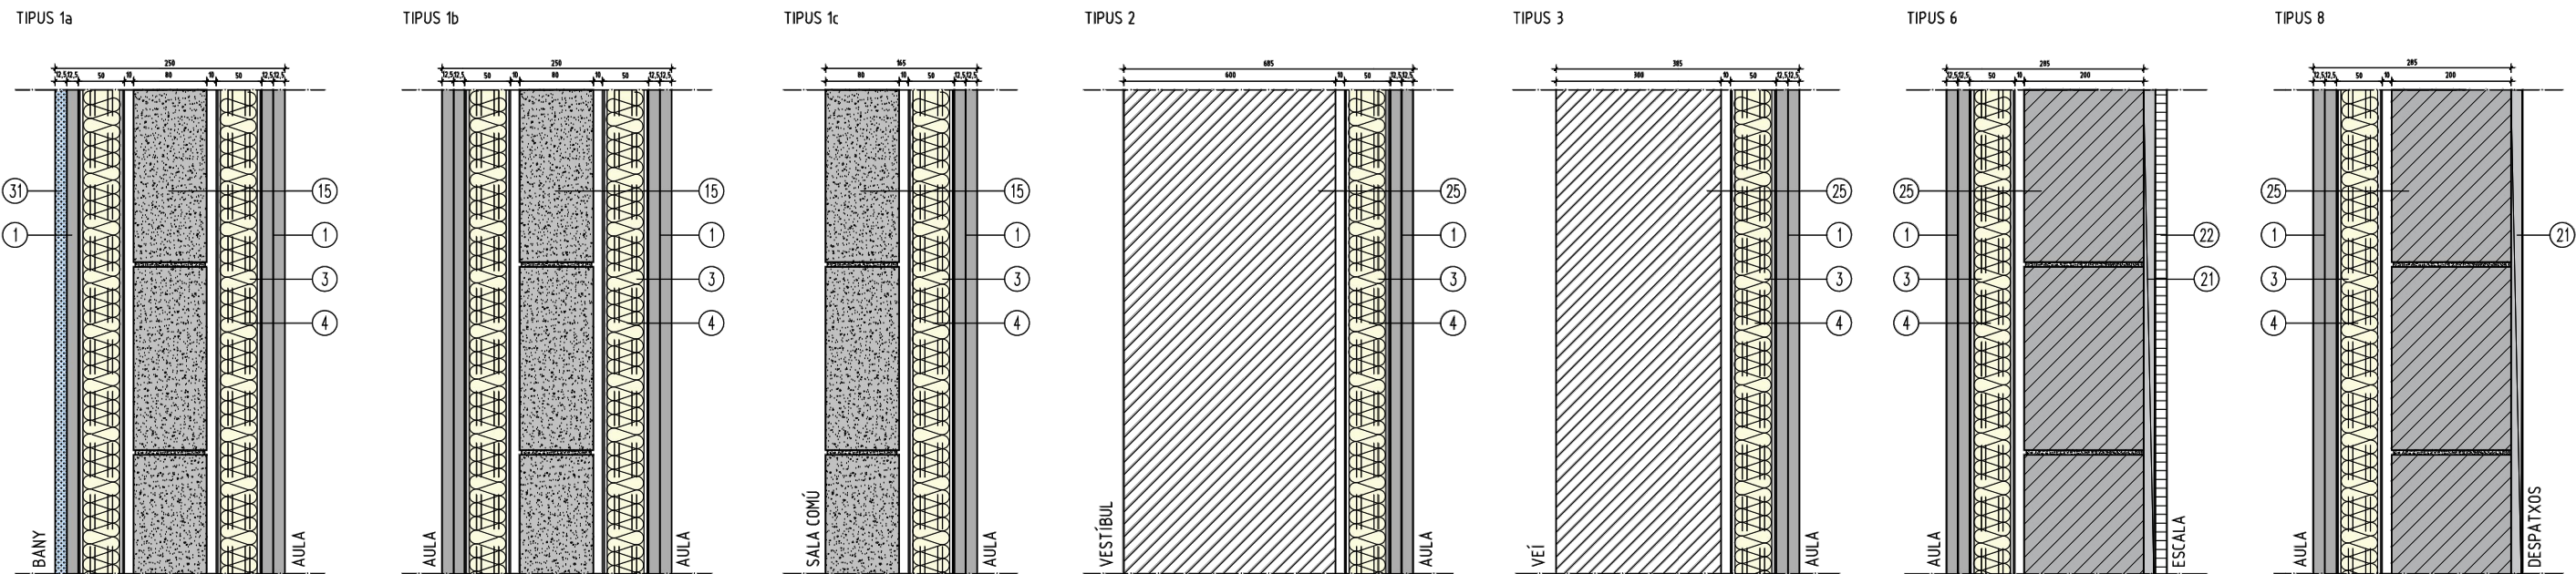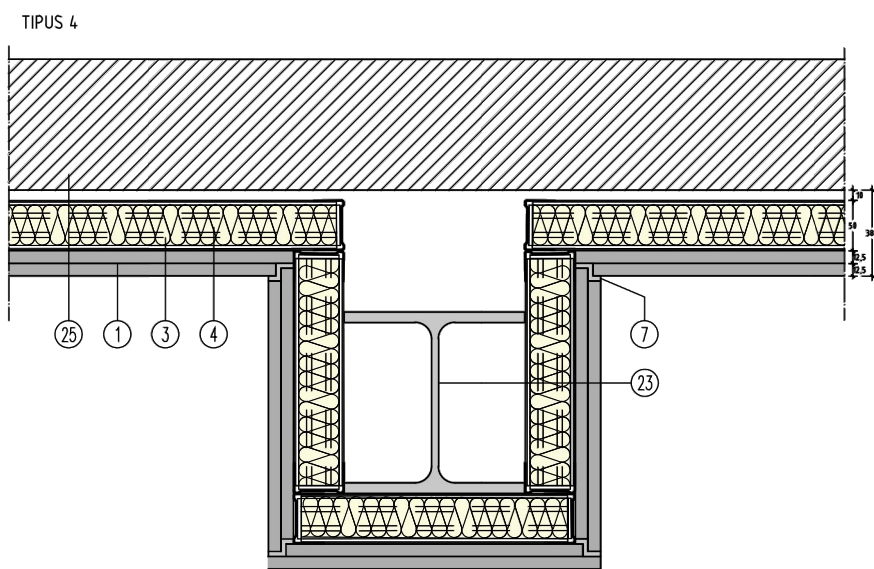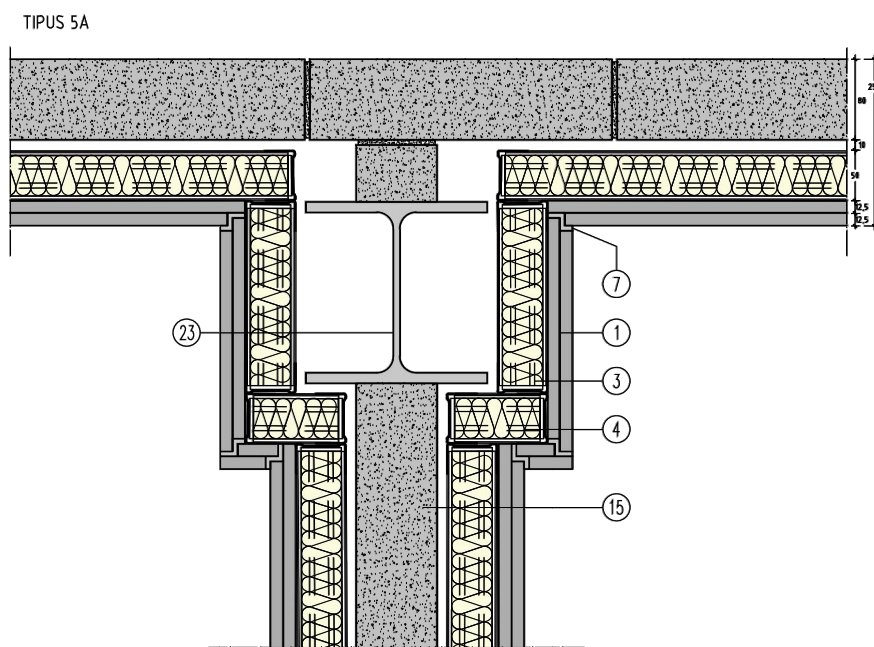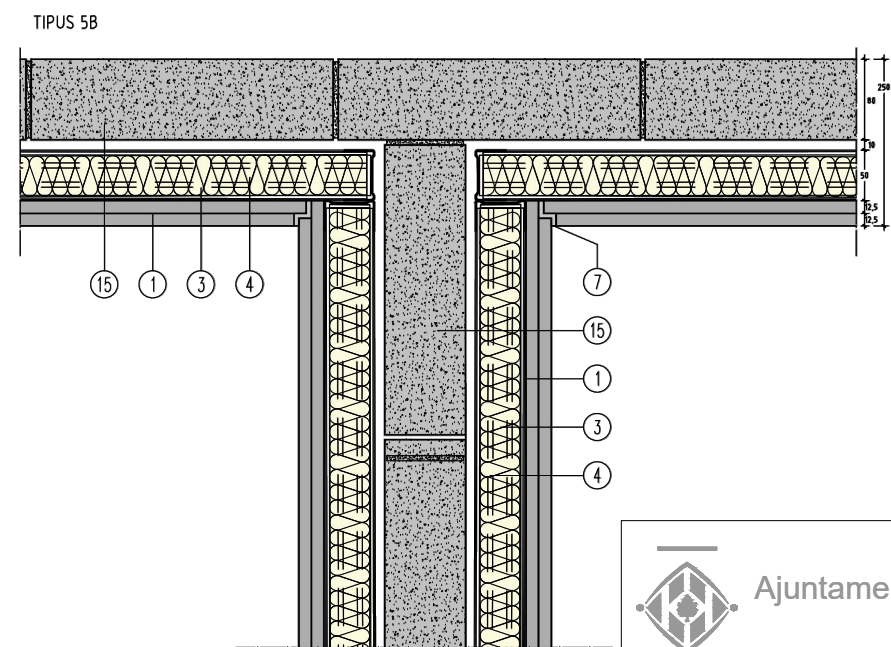

Llegenda	
1 Placa de cartró-guix de 12,5 mm de gruix	21 Enguixat
3 Estructura de canals i muntants de 50 mm	22 Panell microperforat
4 Llana mineral de 40 mm de gruix 30 kg/m3	23 Perfil metàl·lic
7 Tractament de juntes amb elastòmers tipus Sikaflex	25 Paret existent
15 Paret de block arliblock 300x80x200 mm	31 Placa de cartró-guix Hidròfuga de 12,5 mm de gruix.


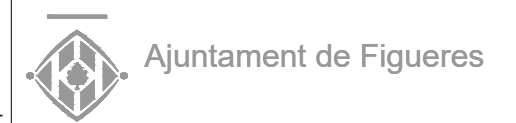


PROJECTE ACTUALITZAT DE
REHABILITACIÓ INTERIOR I DIVISIÓ
EN FASES DEL CASINO MENESTRAL
FIGUERENC

SERVEI DE PLANIFICACIÓ I PROJECTES
SECCIÓ D'EDIFICACIÓ I EQUIPAMENTS

PLÀNOL
Detalls Constructius - Escola de Música

- Interruptor simple
- Interruptor commutador
- Endoll 16A
- Tub fluorescent LED
- Quadre elèctric
- Ilum d'emergència
- Detector de fums

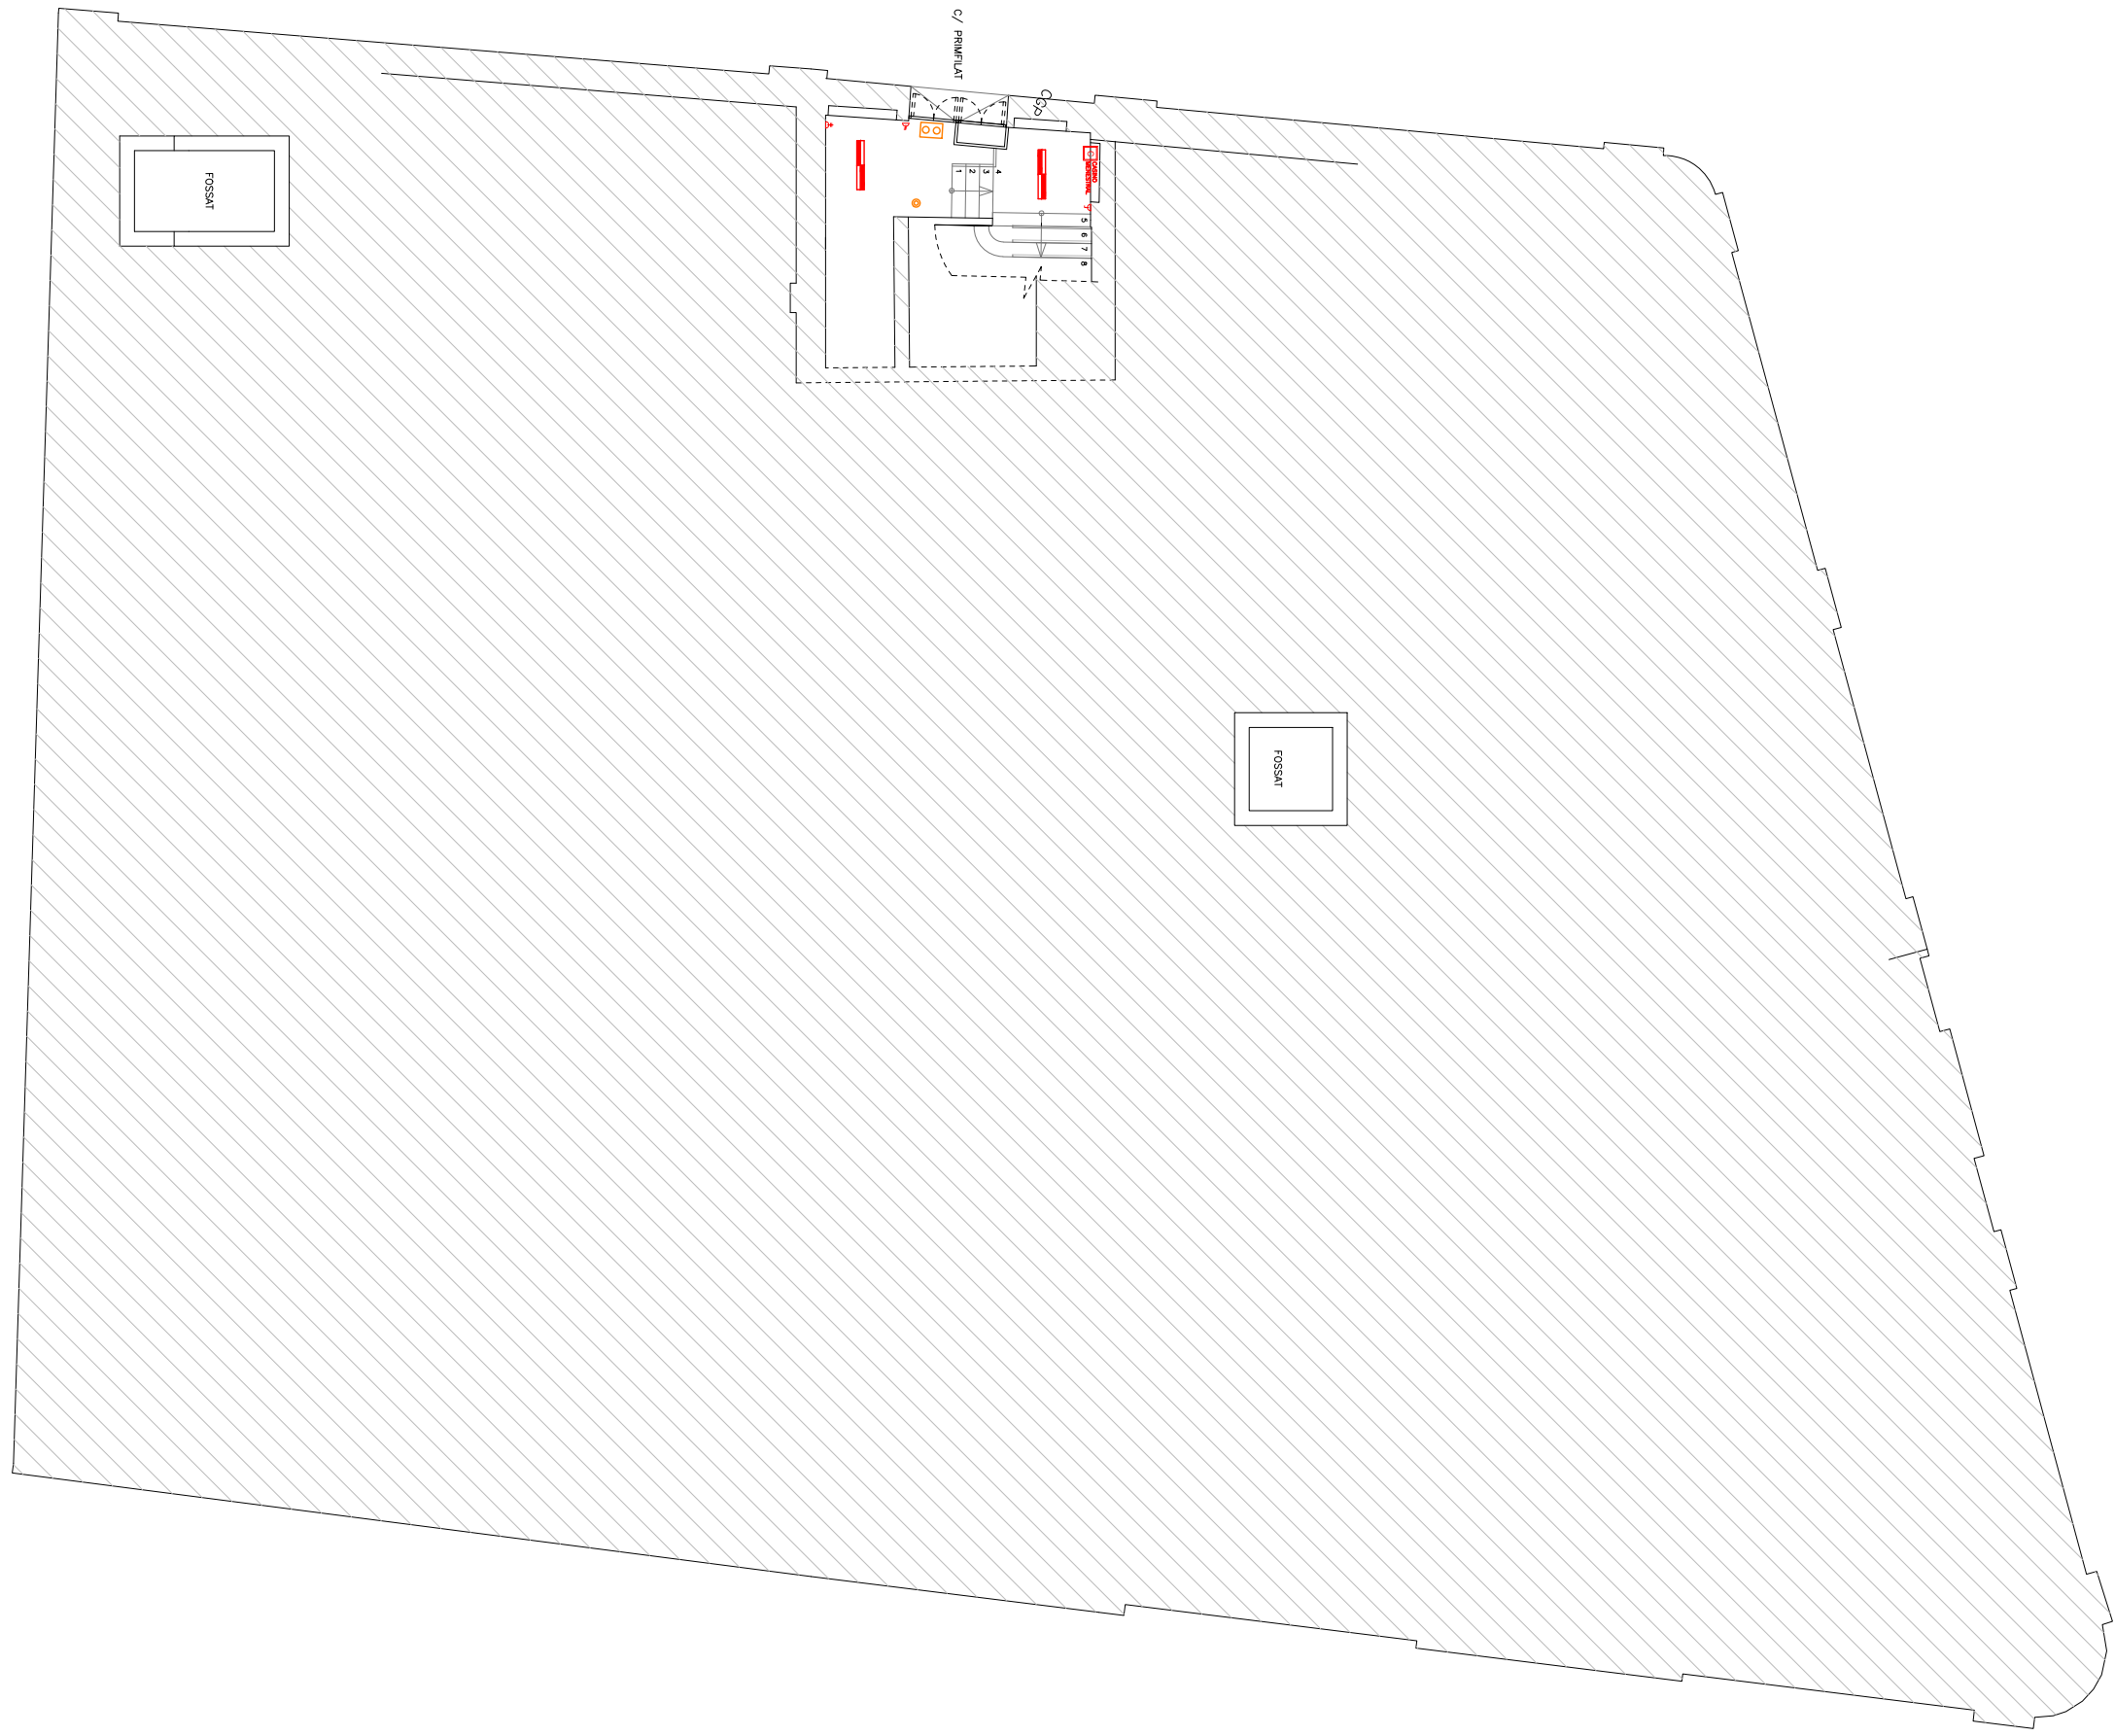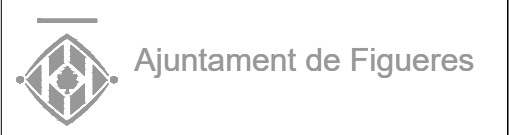

PROJECTE ACTUALITZAT DE
REHABILITACIÓ INTERIOR I DIVISIÓ
EN FASES DEL CASINO MENESTRAL
FIGUERENC

SERVEI DE PLANIFICACIÓ I PROJECTES
SECCIÓ D'EDIFICACIÓ I EQUIPAMENTS

PLÀNOL
Instal·lacions - Planta Soterrani

25ED005OT


29/04/2026

ESCALA
DINA3
1/150


0 3m

NUM.

111

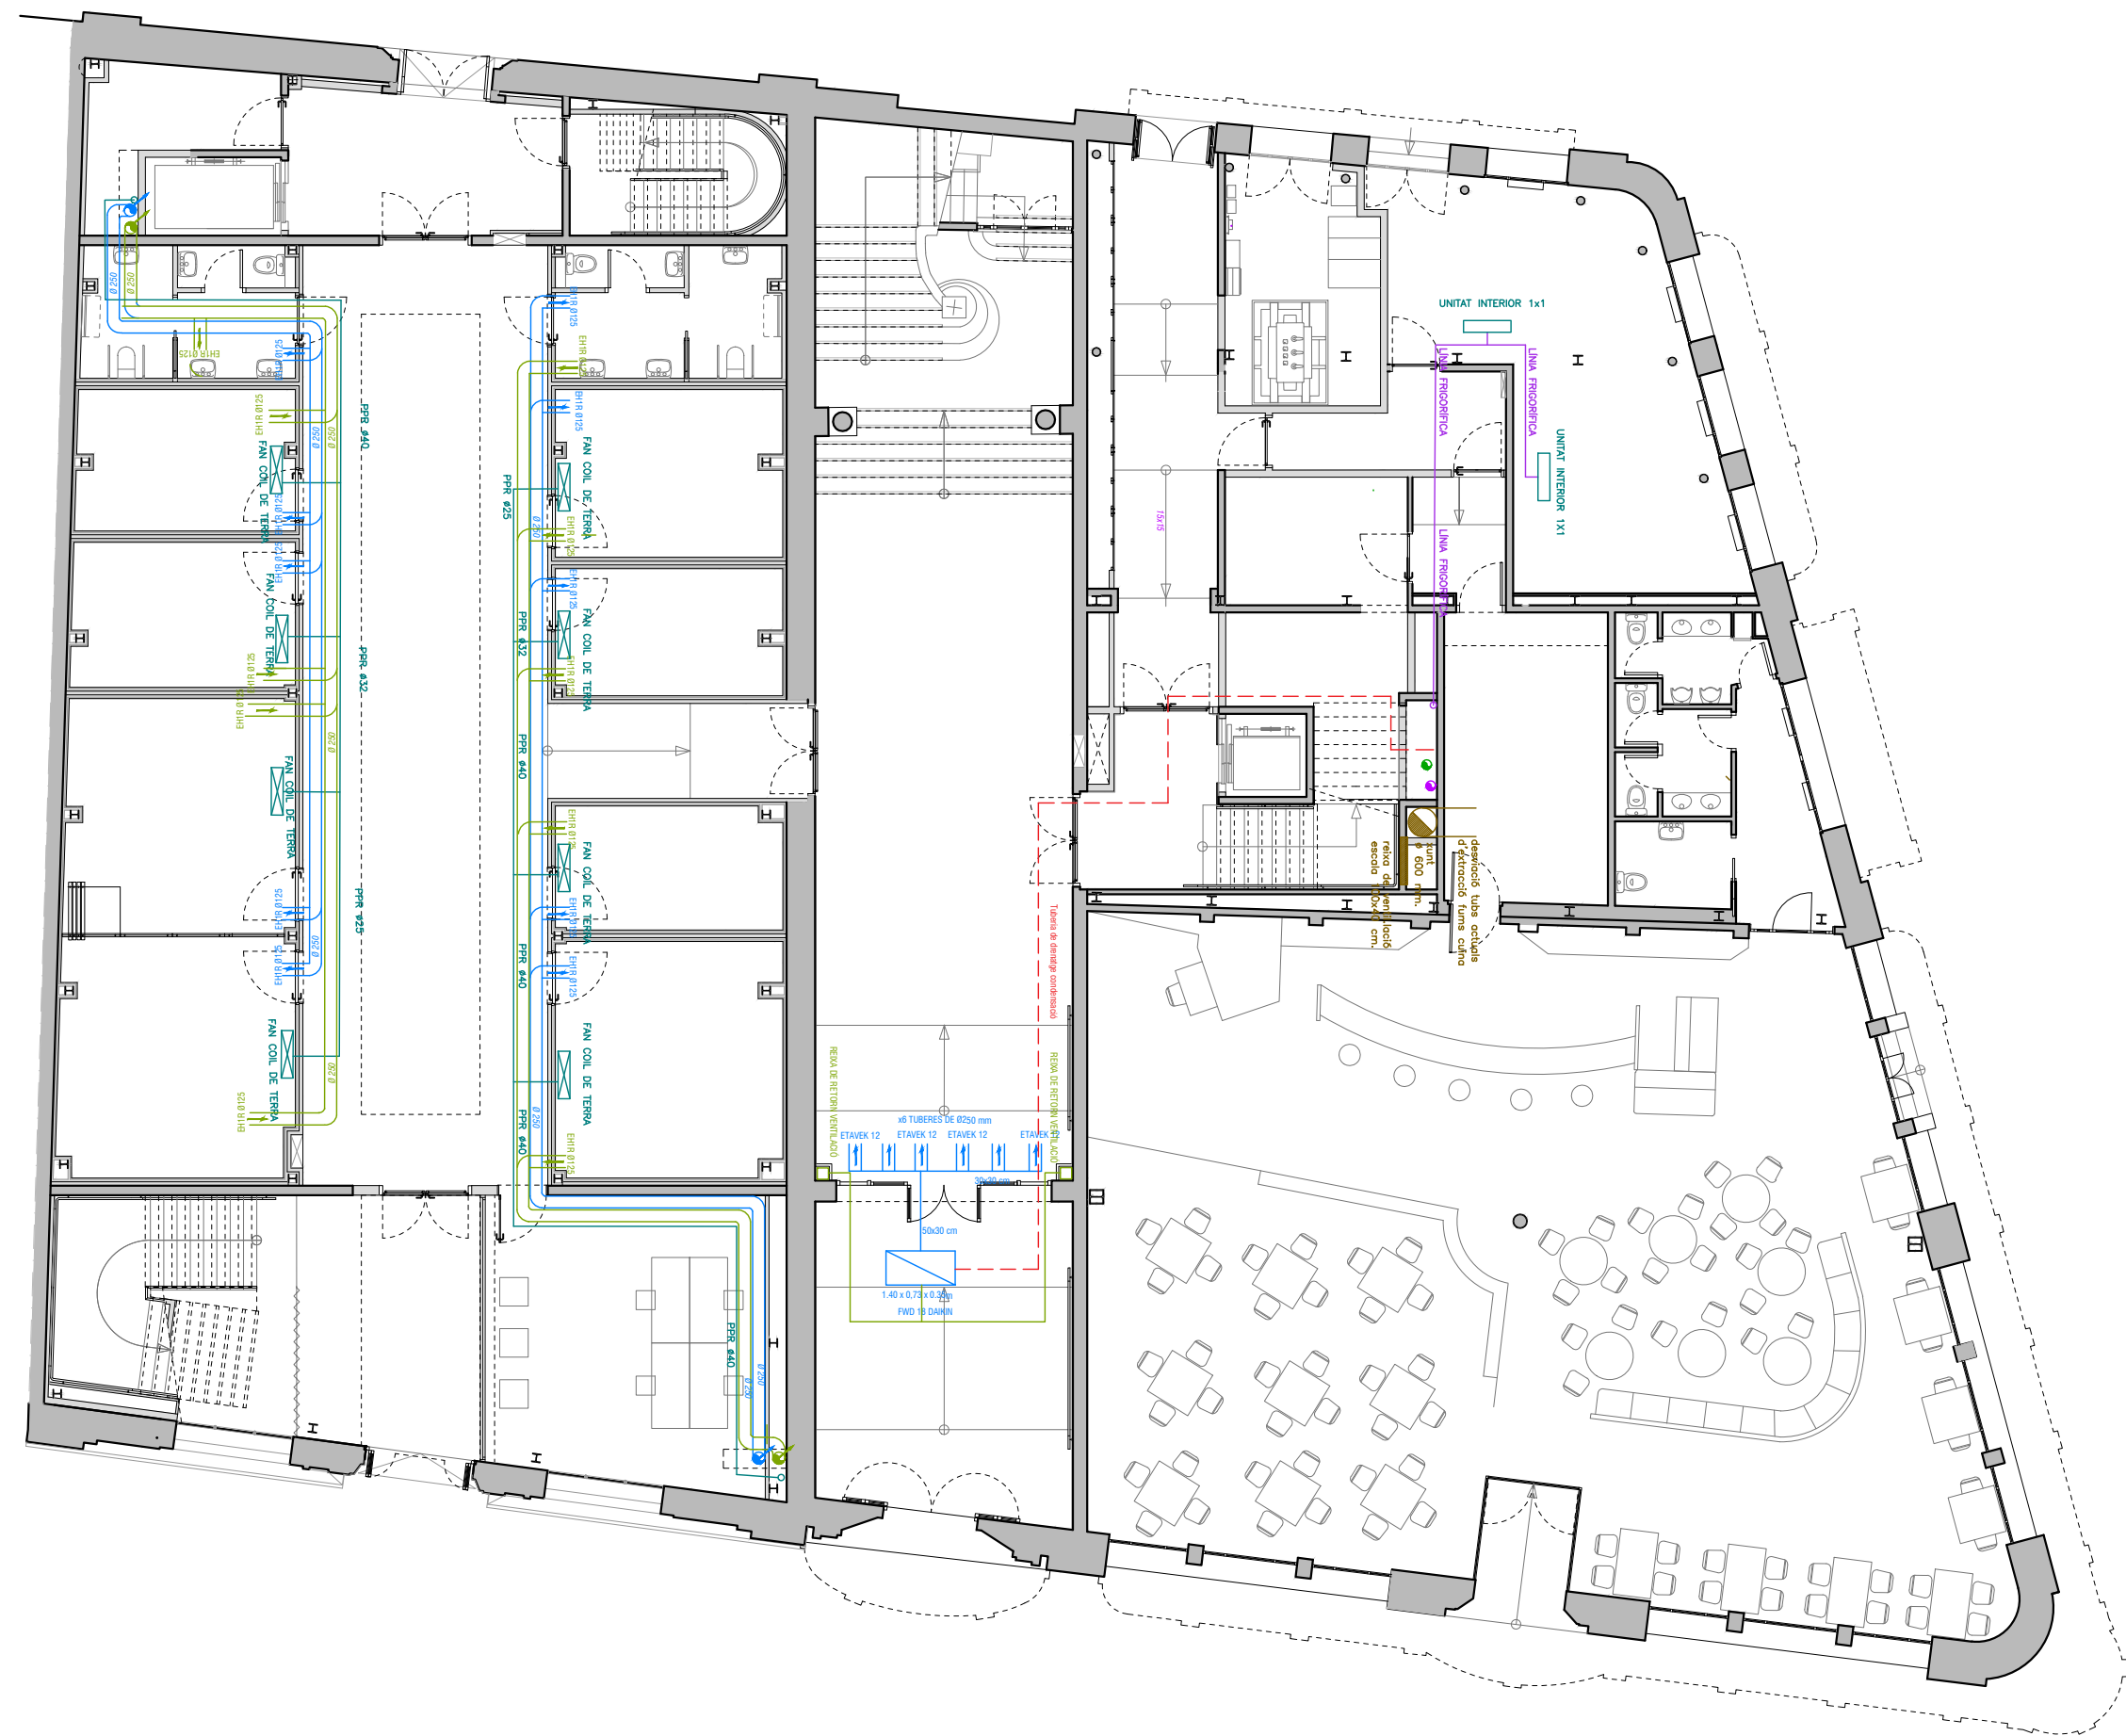

- Conducte d'Impulsió d'Aire
- Conducte d'Extracció d'Aire
- Conducte de PPR
- Línia de refrigeració
- Tuberia de drenatge de condensats
- Unitat Interior 1x1
- Fan Coil de terra
- Fan Coil de Sostre

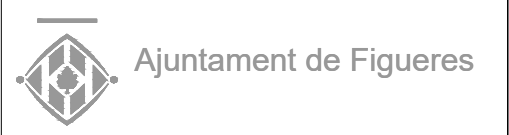

PROJECTE ACTUALITZAT DE
REHABILITACIÓ INTERIOR I DIVISIÓ
EN FASES DEL CASINO MENESTRAL
FIGUERENC

SERVEI DE PLANIFICACIÓ I PROJECTES
SECCIÓ D'EDIFICACIÓ I EQUIPAMENTS

PLÀNOL
Instal·lacions - Clima, Ventilació i Fums PB

- Conducte d'Impulsió d'Aire
- Conducte d'Extracció d'Aire
- Conducte de PPR
- Línia de refrigeració
- Tuberia de drenatge de condensats
- Unitat Interior 1x1
- Fan Coil de terra
- Fan Coil de Sostre



PROJECTE ACTUALITZAT DE REHABILITACIÓ INTERIOR I DIVISIÓ EN FASES DEL CASINO MENESTRAL FIGUERENC

SERVEI DE PLANIFICACIÓ I PROJECTES
SECCIÓ D'EDIFICACIÓ I EQUIPAMENTS

PLÀNOL
Instal·lacions - Clima, Ventilació i Fums PE


25ED005OT



29/04/2026

ESCALA


DINA3
1/150

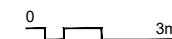

NUM.

I13

- Conducte d'Impulsió d'Aire
- Conducte d'Extracció d'Aire
- Conducte de PPR
- Línia de refrigeració
- Tuberia de drenatge de condensats
- Unitat Interior 1x1
- Fan Coil de terra
- Fan Coil de Sostre

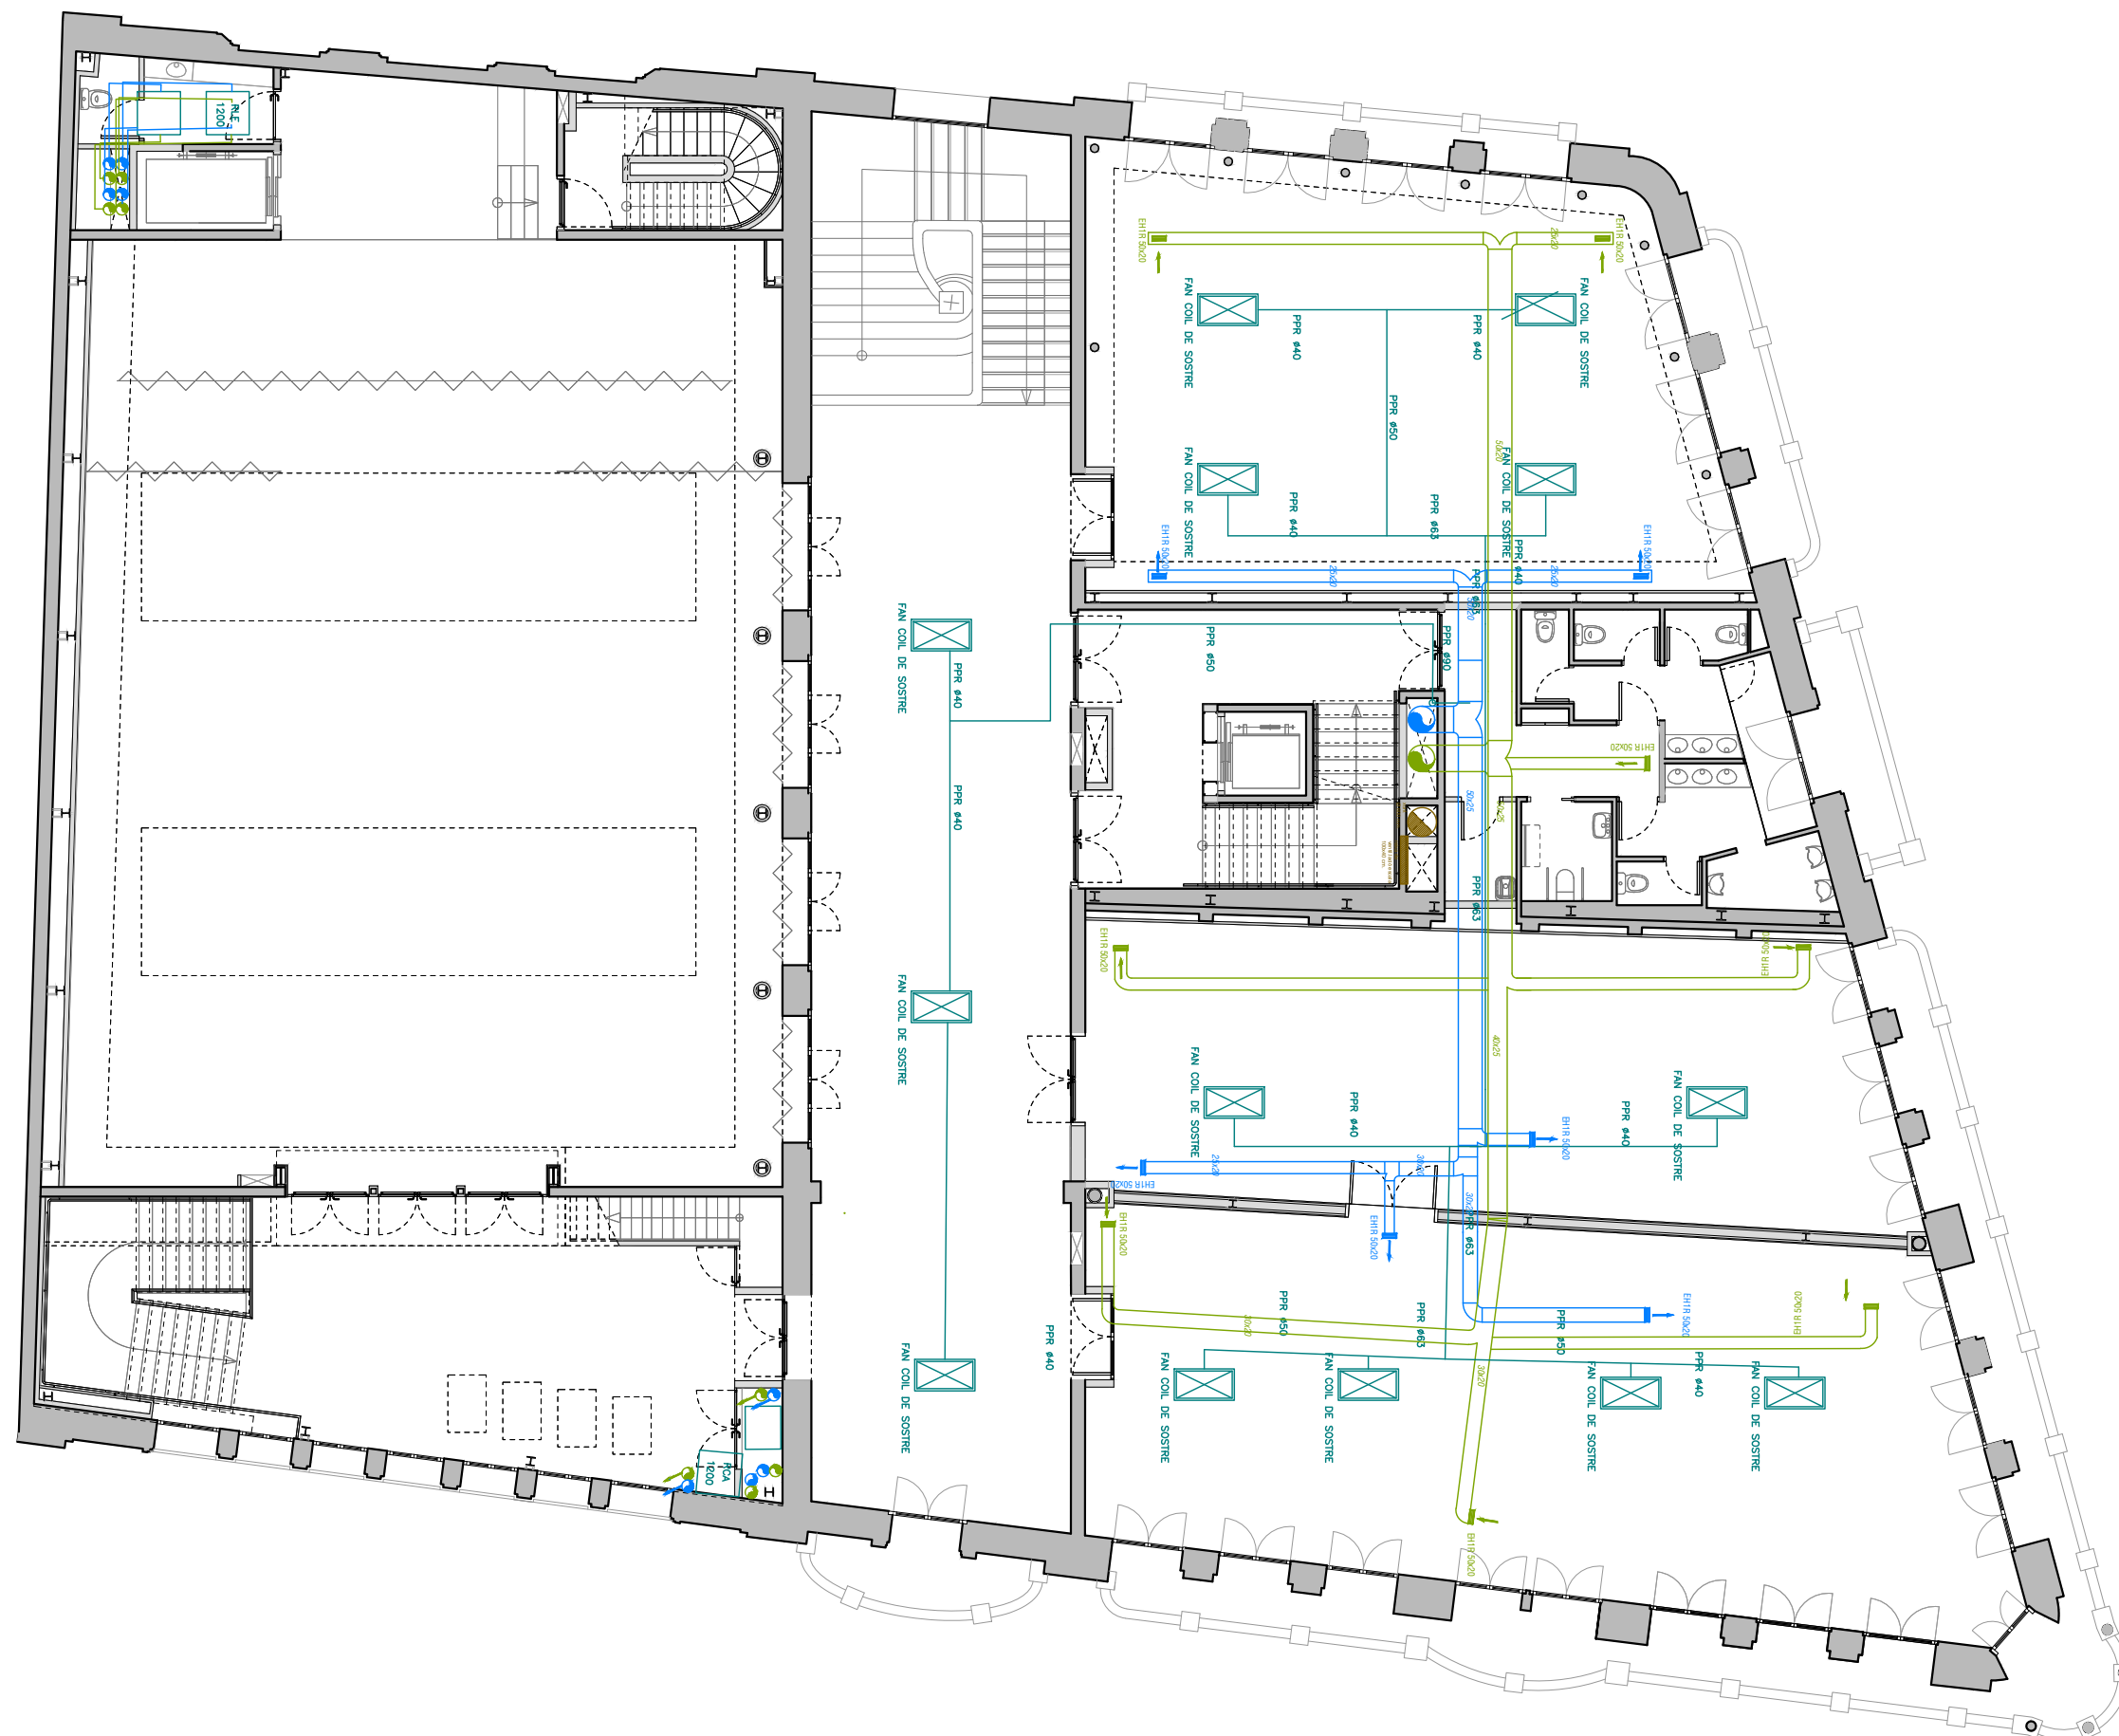

PROJECTE ACTUALITZAT DE
REHABILITACIÓ INTERIOR I DIVISIÓ
EN FASES DEL CASINO MENESTRAL
FIGUERENC

SERVEI DE PLANIFICACIÓ I PROJECTES
SECCIÓ D'EDIFICACIÓ I EQUIPAMENTS

PLÀNOL
Instal·lacions - Clima, Ventilació i Fums P1

25ED005OT



29/04/2026

ESCALA


DINA3
1/150



NUM.

114

- Conducte d'Impulsió d'Aire
- Conducte d'Extracció d'Aire
- Conducte de PPR
- Línia de refrigeració
- Tuberia de drenatge de condensats
- Unitat Interior 1x1
- Fan Coil de terra
- Fan Coil de Sostre

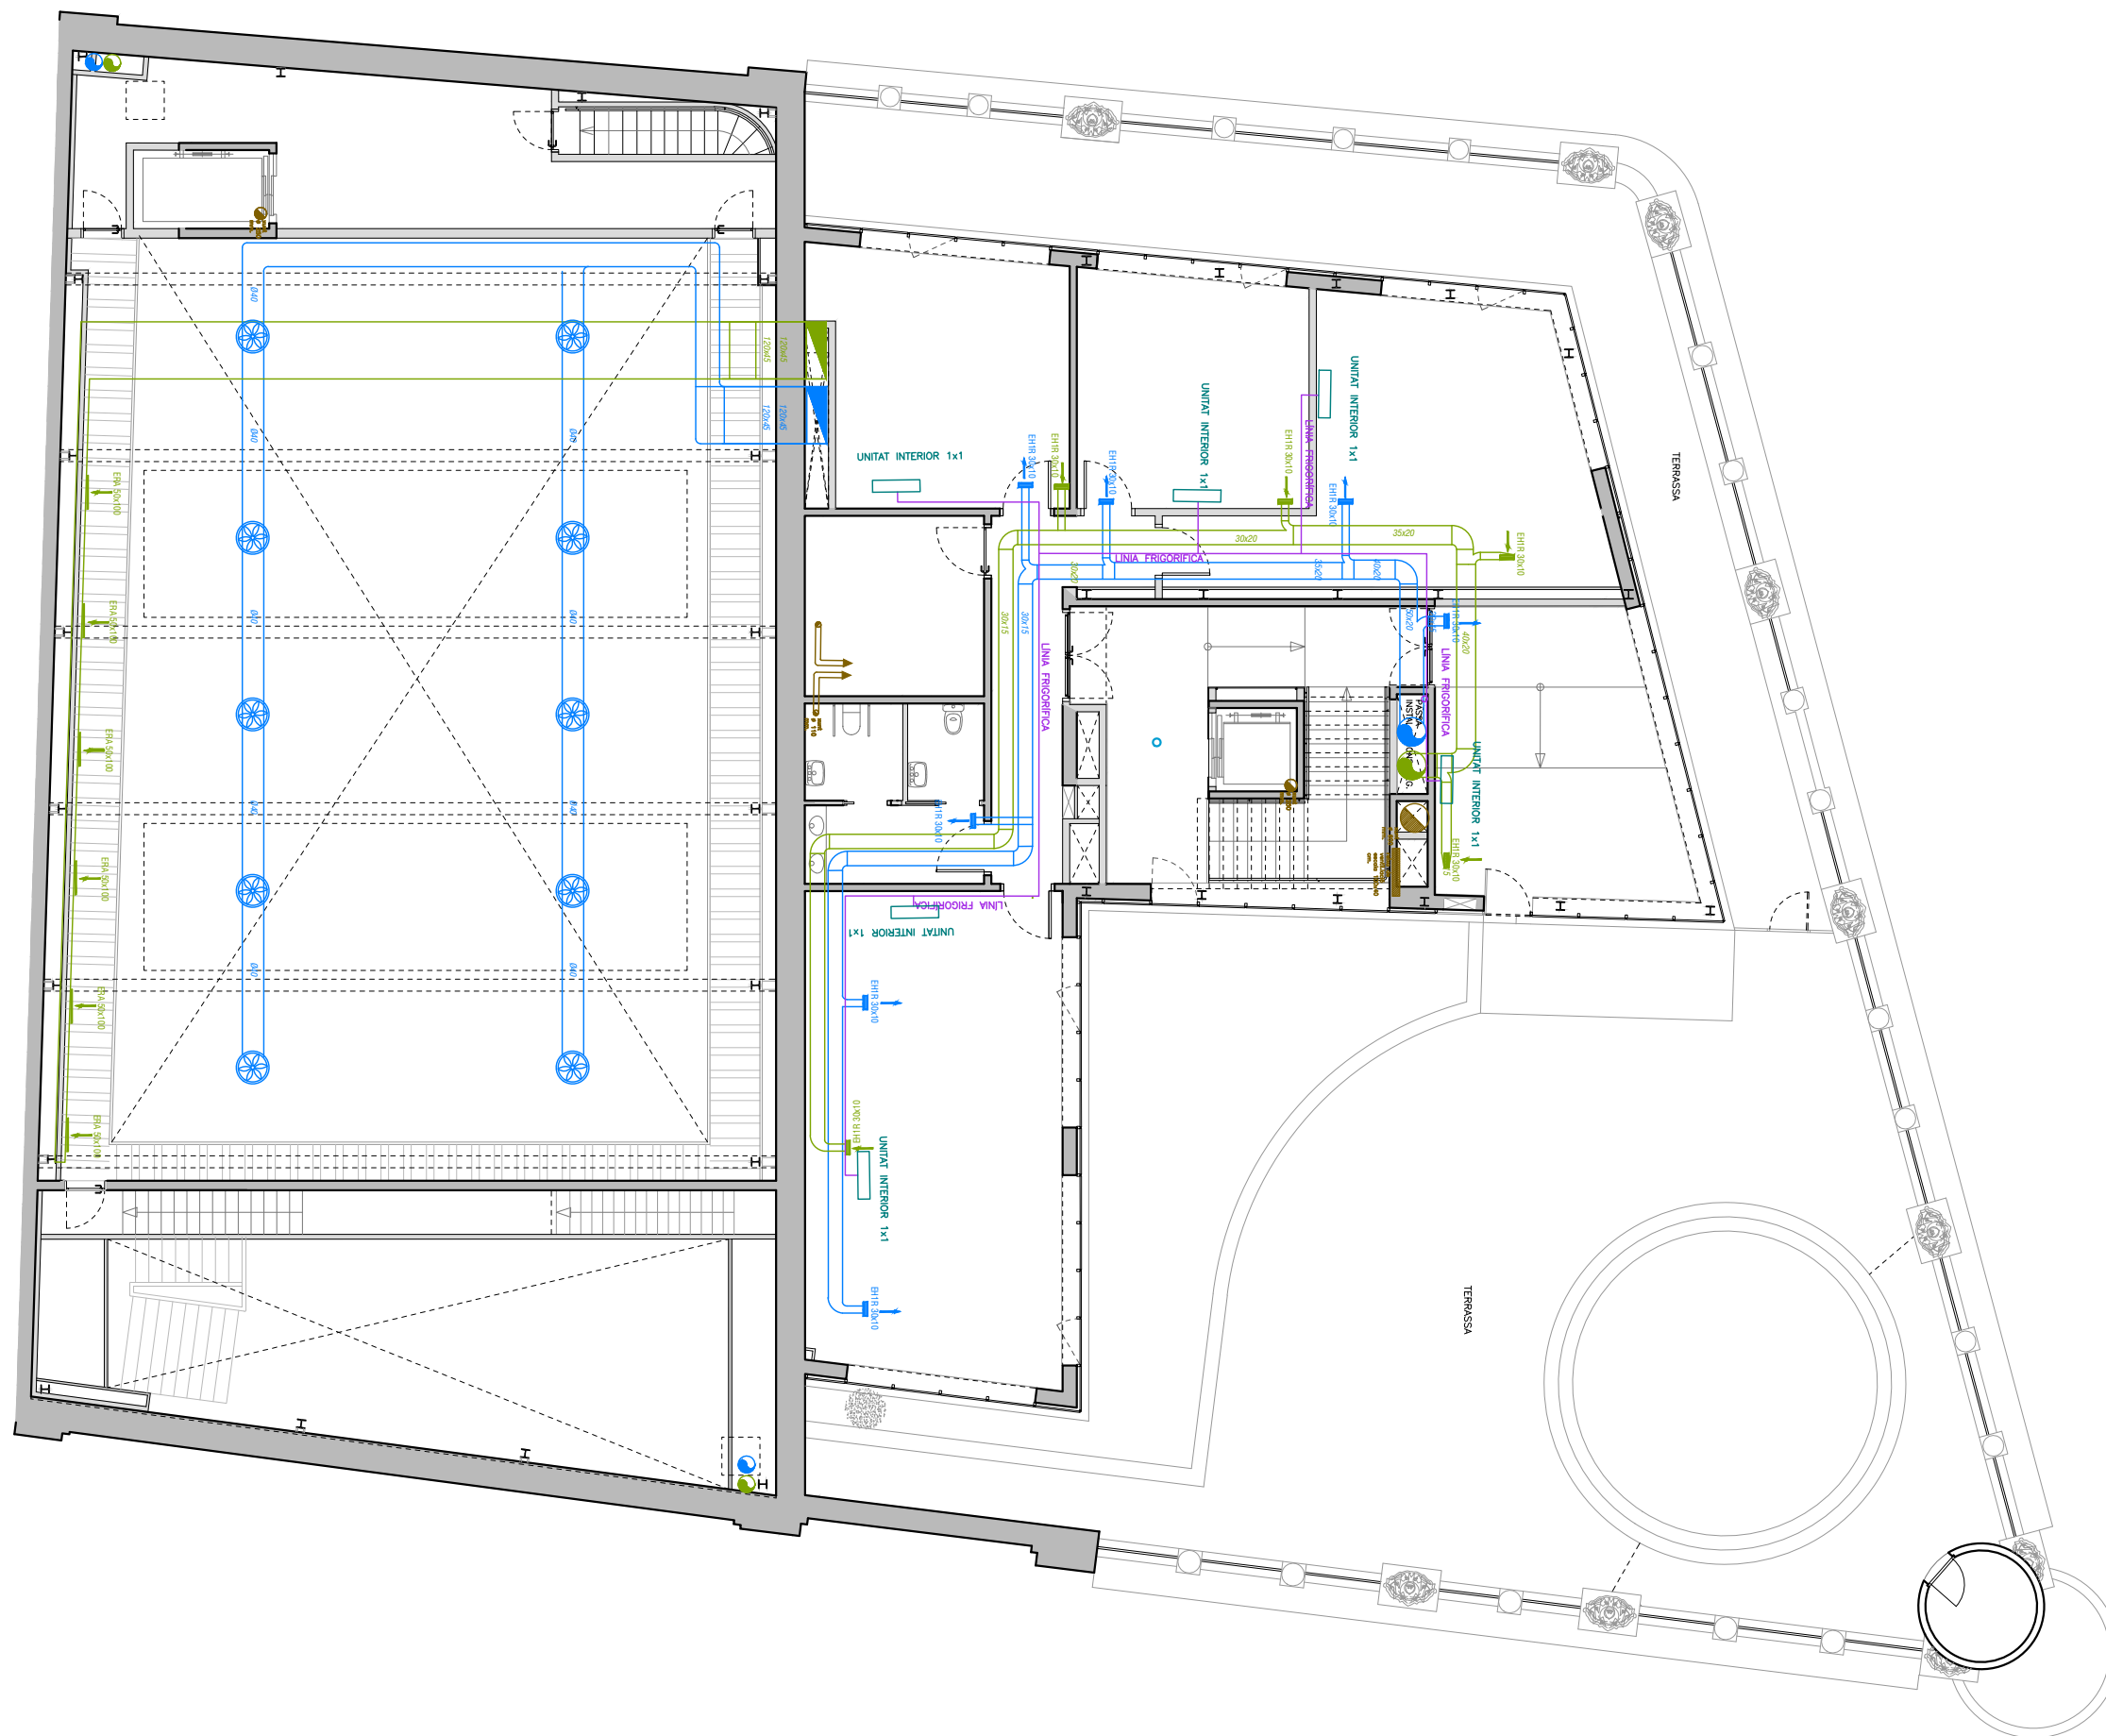

Ajuntament de Figueres

PROJECTE ACTUALITZAT DE
REHABILITACIÓ INTERIOR I DIVISIÓ
EN FASES DEL CASINO MENESTRAL
FIGUERENC

SERVEI DE PLANIFICACIÓ I PROJECTES
SECCIÓ D'EDIFICACIÓ I EQUIPAMENTS

PLÀNOL
Instal·lacions - Clima, Ventilació i Fums PSC

25ED0050T



29/04/2026

ESCALA


DINA3
1/150



NUM.

I15

- Conducte d'Impulsió d'Aire
- Conducte d'Extracció d'Aire
- Conducte PPR
- Quadre elèctric
- Unitats exteriors

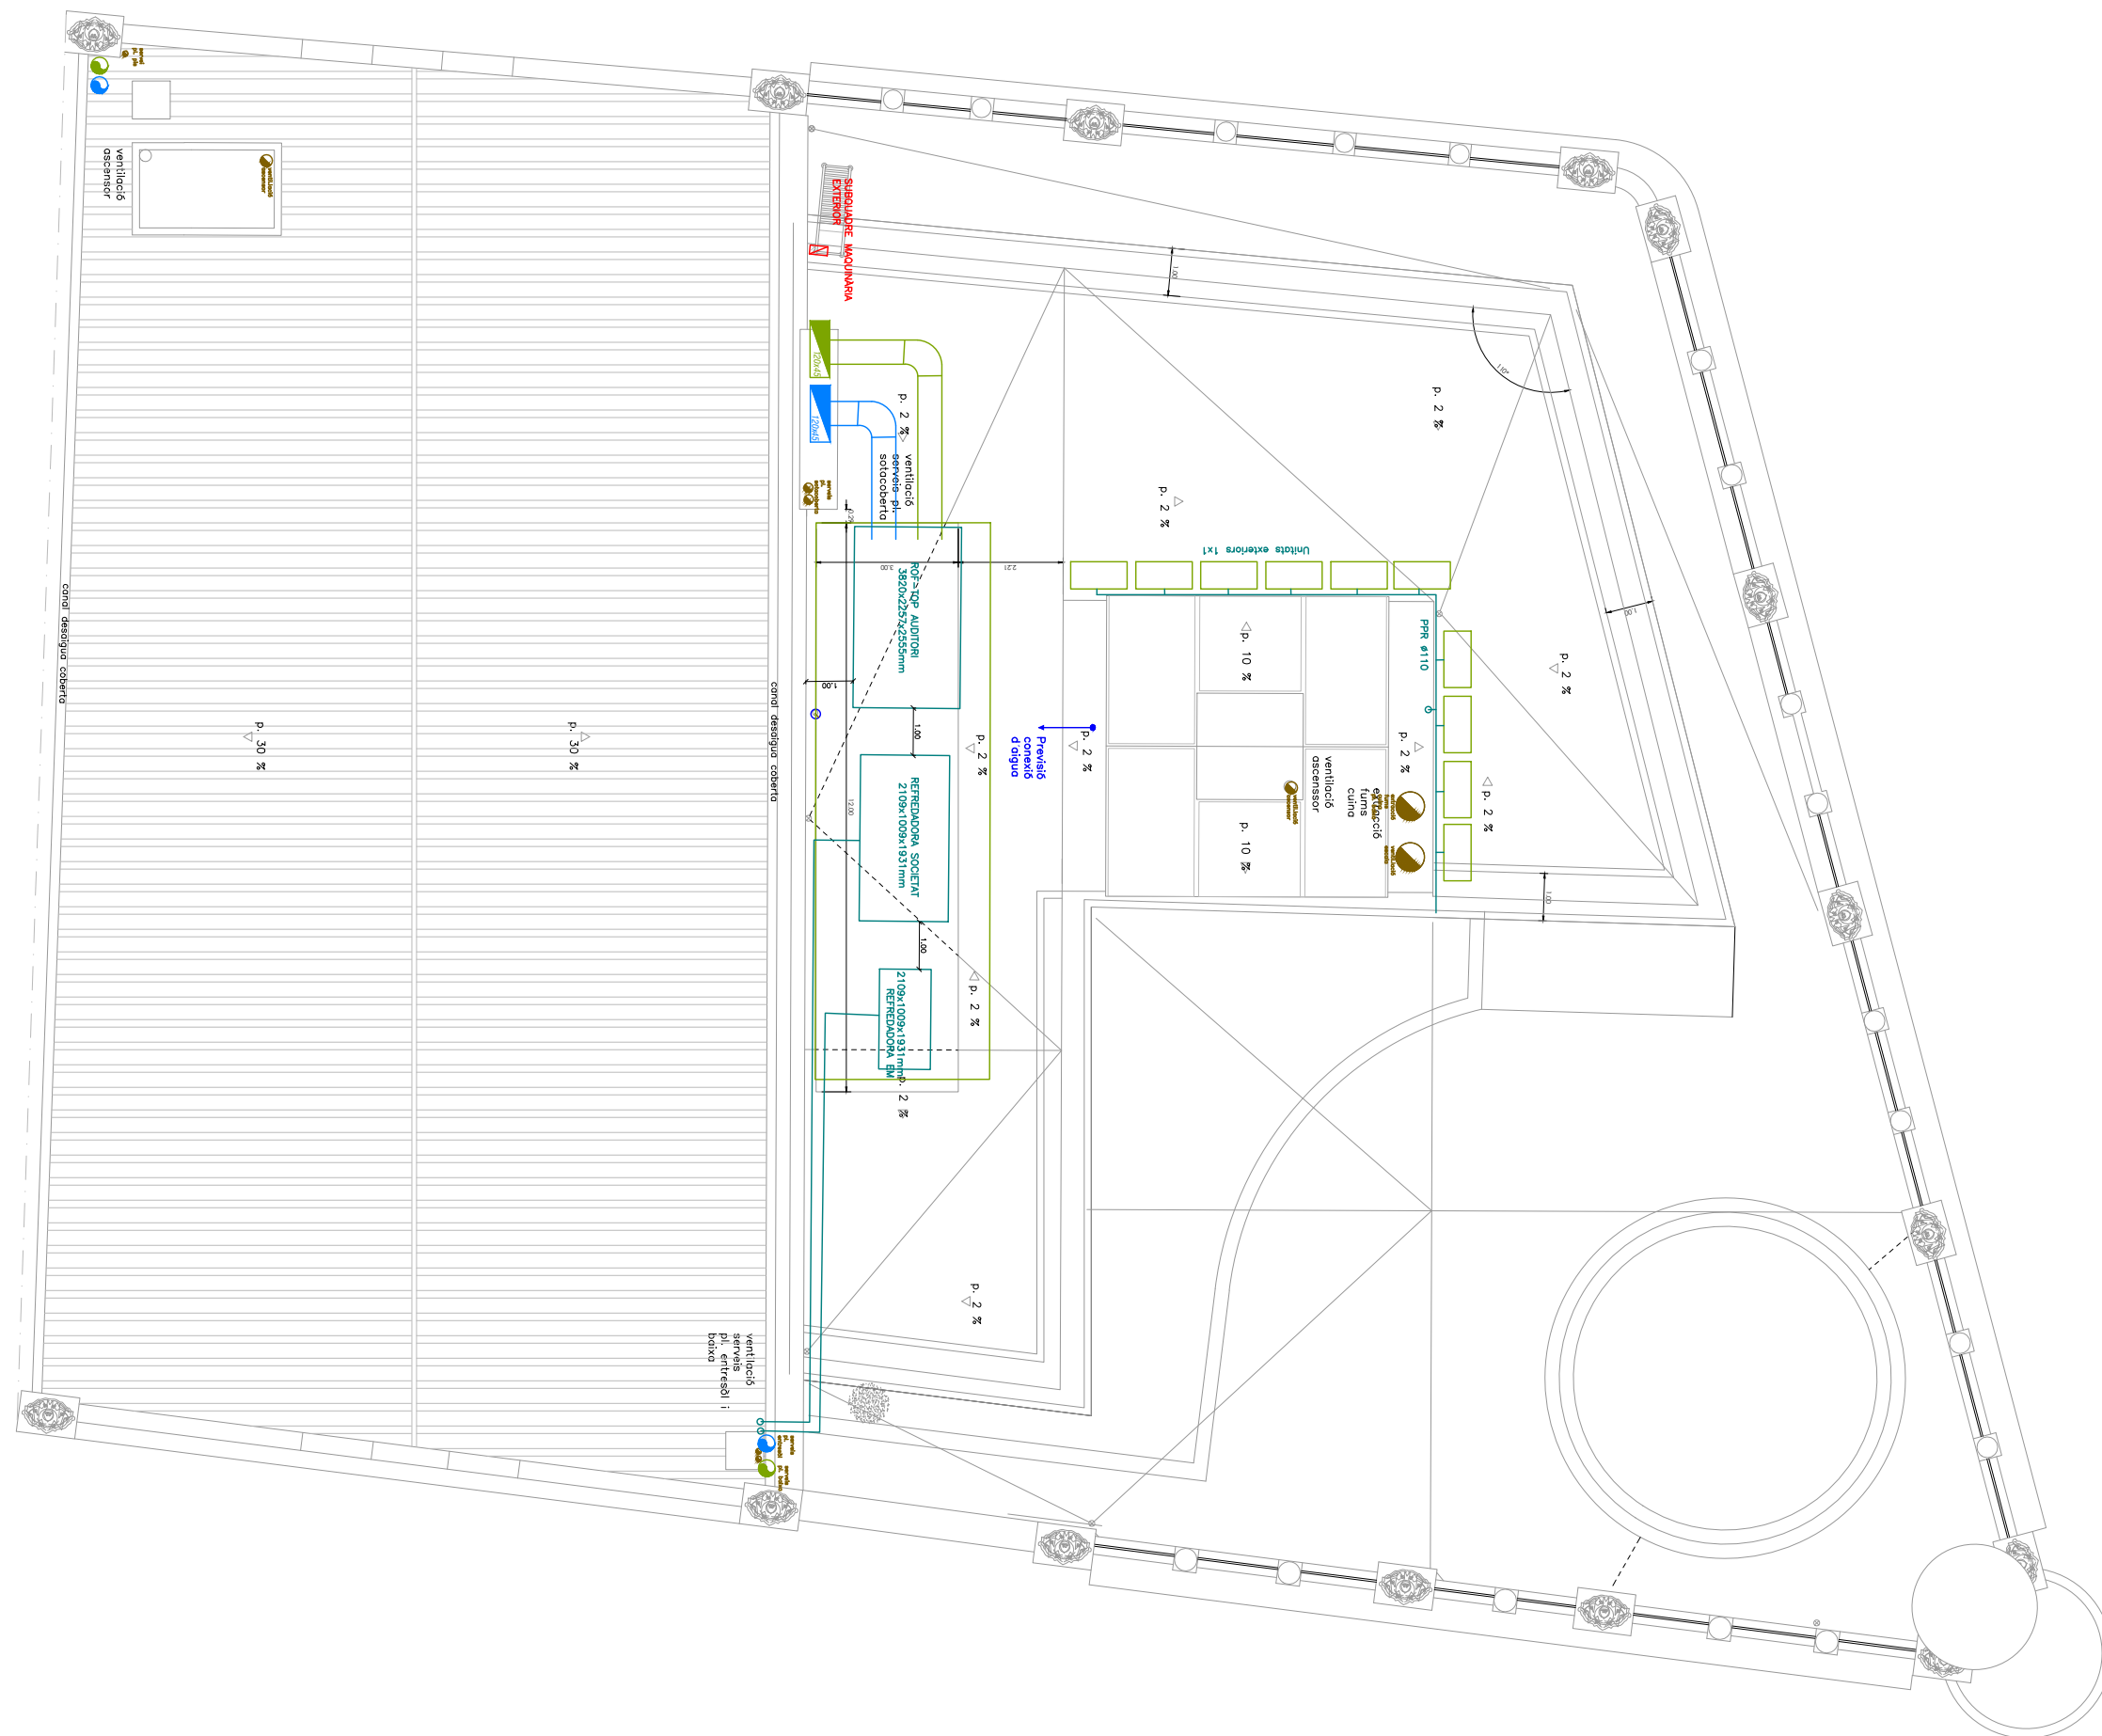

PROJECTE ACTUALITZAT DE REHABILITACIÓ INTERIOR I DIVISIÓ EN FASES DEL CASINO MENESTRAL FIGUERENC

SERVEI DE PLANIFICACIÓ I PROJECTES
SECCIÓ D'EDIFICACIÓ I EQUIPAMENTS

PLÀNOL
Instal·lacions - Planta Coberta


25ED005OT



29/04/2026



ESCALA

DINA3
1/150

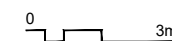

NUM.

I16

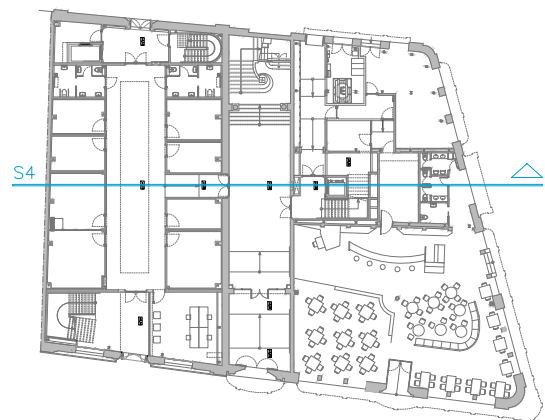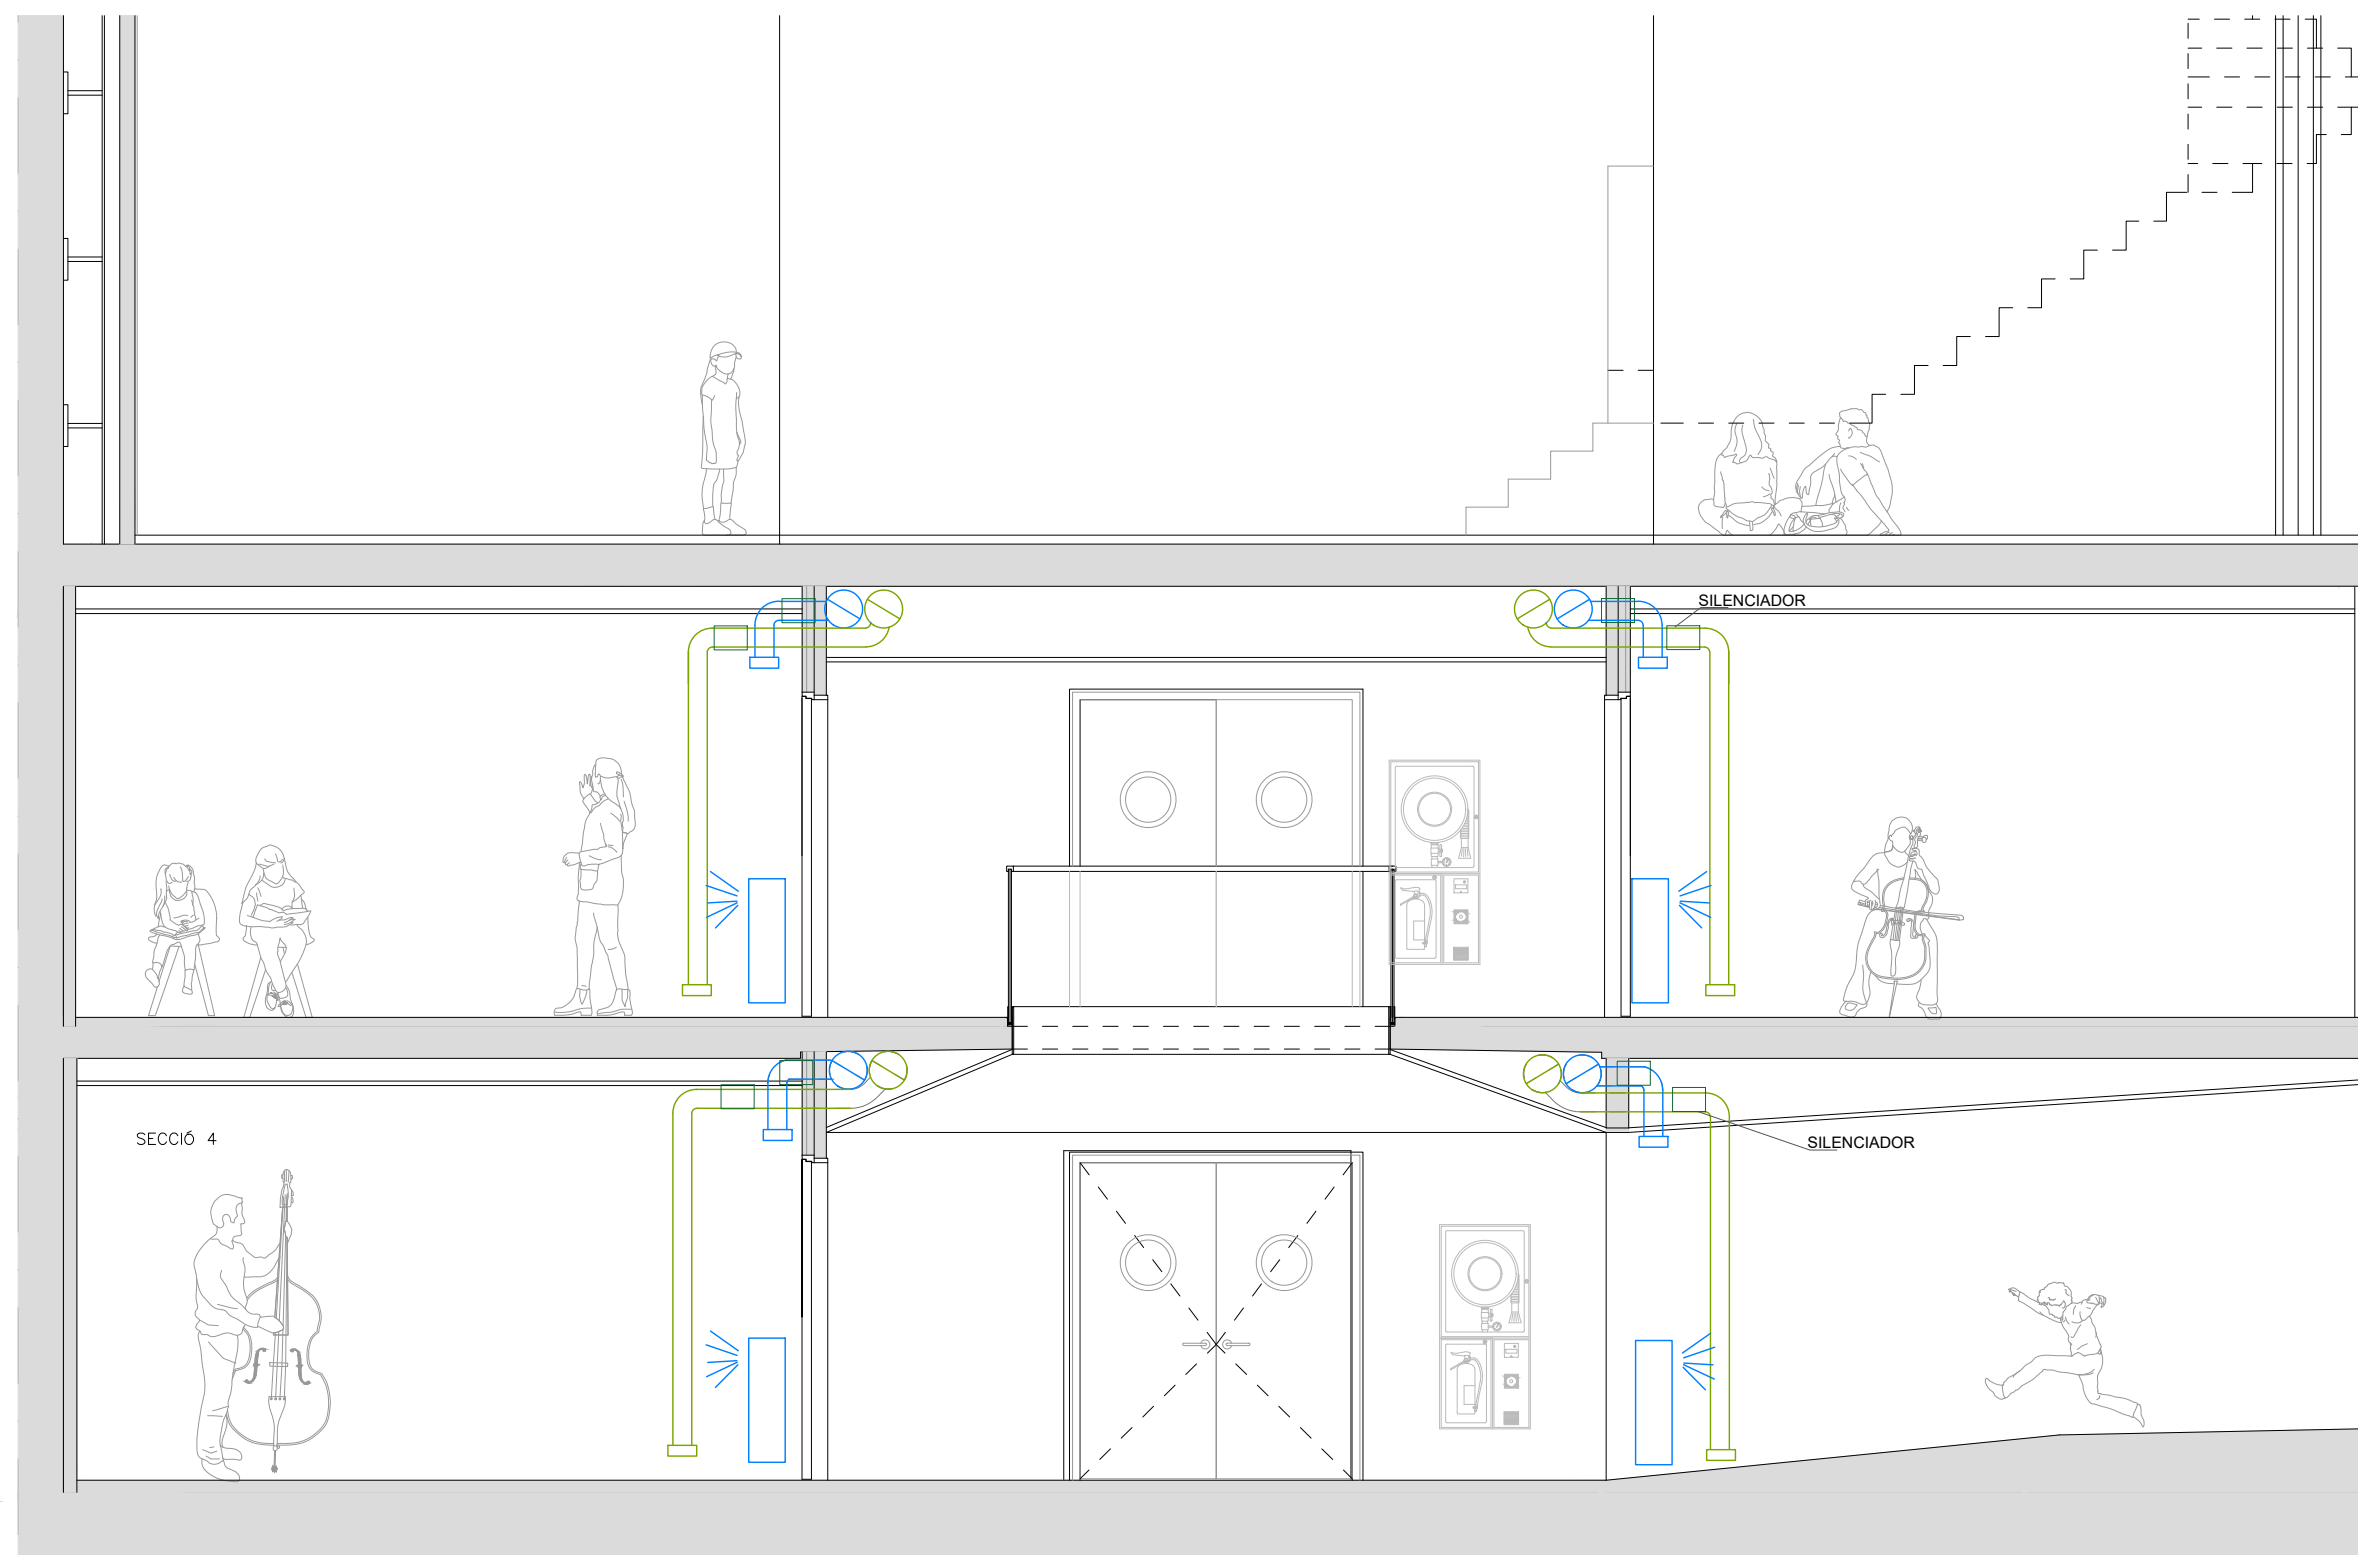


**PROJECTE ACTUALITZAT DE
REHABILITACIÓ INTERIOR I DIVISIÓ
EN FASES DEL CASINO MENESTRAL
FIGUERENC**

SERVEI DE PLANIFICACIÓ I PROJECTES
SECCIÓ D'EDIFICACIÓ I EQUIPAMENTS

PLÀNOL
Instal·lacions - Secció

25ED0050T

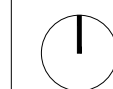

29/04/2026



ESCALA

DINA3
1/50



NUM.

117

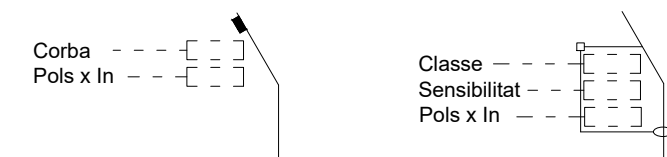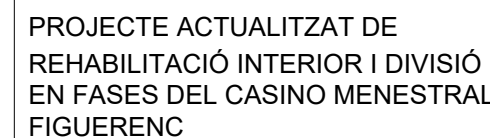

PLÀNOL
Esquema Unifilar - Clima

29/04/2026



- Tub Aigua Freda Sanitaria (AFS)
- Tub Aigua Calenta Sanitaria (ACS)
- Clau de pas AFS
- Clau de pas ACS
- Termo elèctric de 150 litres
- Canonada de PVC sanejament
- Canonada de PVC pluvial



PROJECTE ACTUALITZAT DE REHABILITACIÓ INTERIOR I DIVISIÓ EN FASES DEL CASINO MENESTRAL FIGUERENC

SERVEI DE PLANIFICACIÓ I PROJECTES
SECCIÓ D'EDIFICACIÓ I EQUIPAMENTS

PLÀNOL
Instal·lacions - Sanejament i Aigua Sanitària PB

25ED005OT



29/04/2026

ESCALA

DINA3
1/150




NUM.

121



- Tub Aigua Freda Sanitaria (AFS)
- Tub Aigua Calenta Sanitaria (ACS)
- Clau de pas AFS
- Clau de pas ACS
- Termo elèctric de 150 litres
- Canonada de PVC sanejament
- Canonada de PVC pluvial

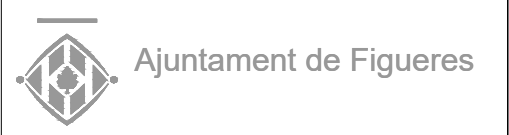

PROJECTE ACTUALITZAT DE
REHABILITACIÓ INTERIOR I DIVISIÓ
EN FASES DEL CASINO MENESTRAL
FIGUERENC

SERVEI DE PLANIFICACIÓ I PROJECTES
SECCIÓ D'EDIFICACIÓ I EQUIPAMENTS

PLÀNOL
Instal·lacions - Sanejament i Aigua Sanitària PE

25ED005OT

29/04/2026


ESCALA


DINA3

1/150

NUM.

122

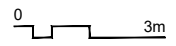

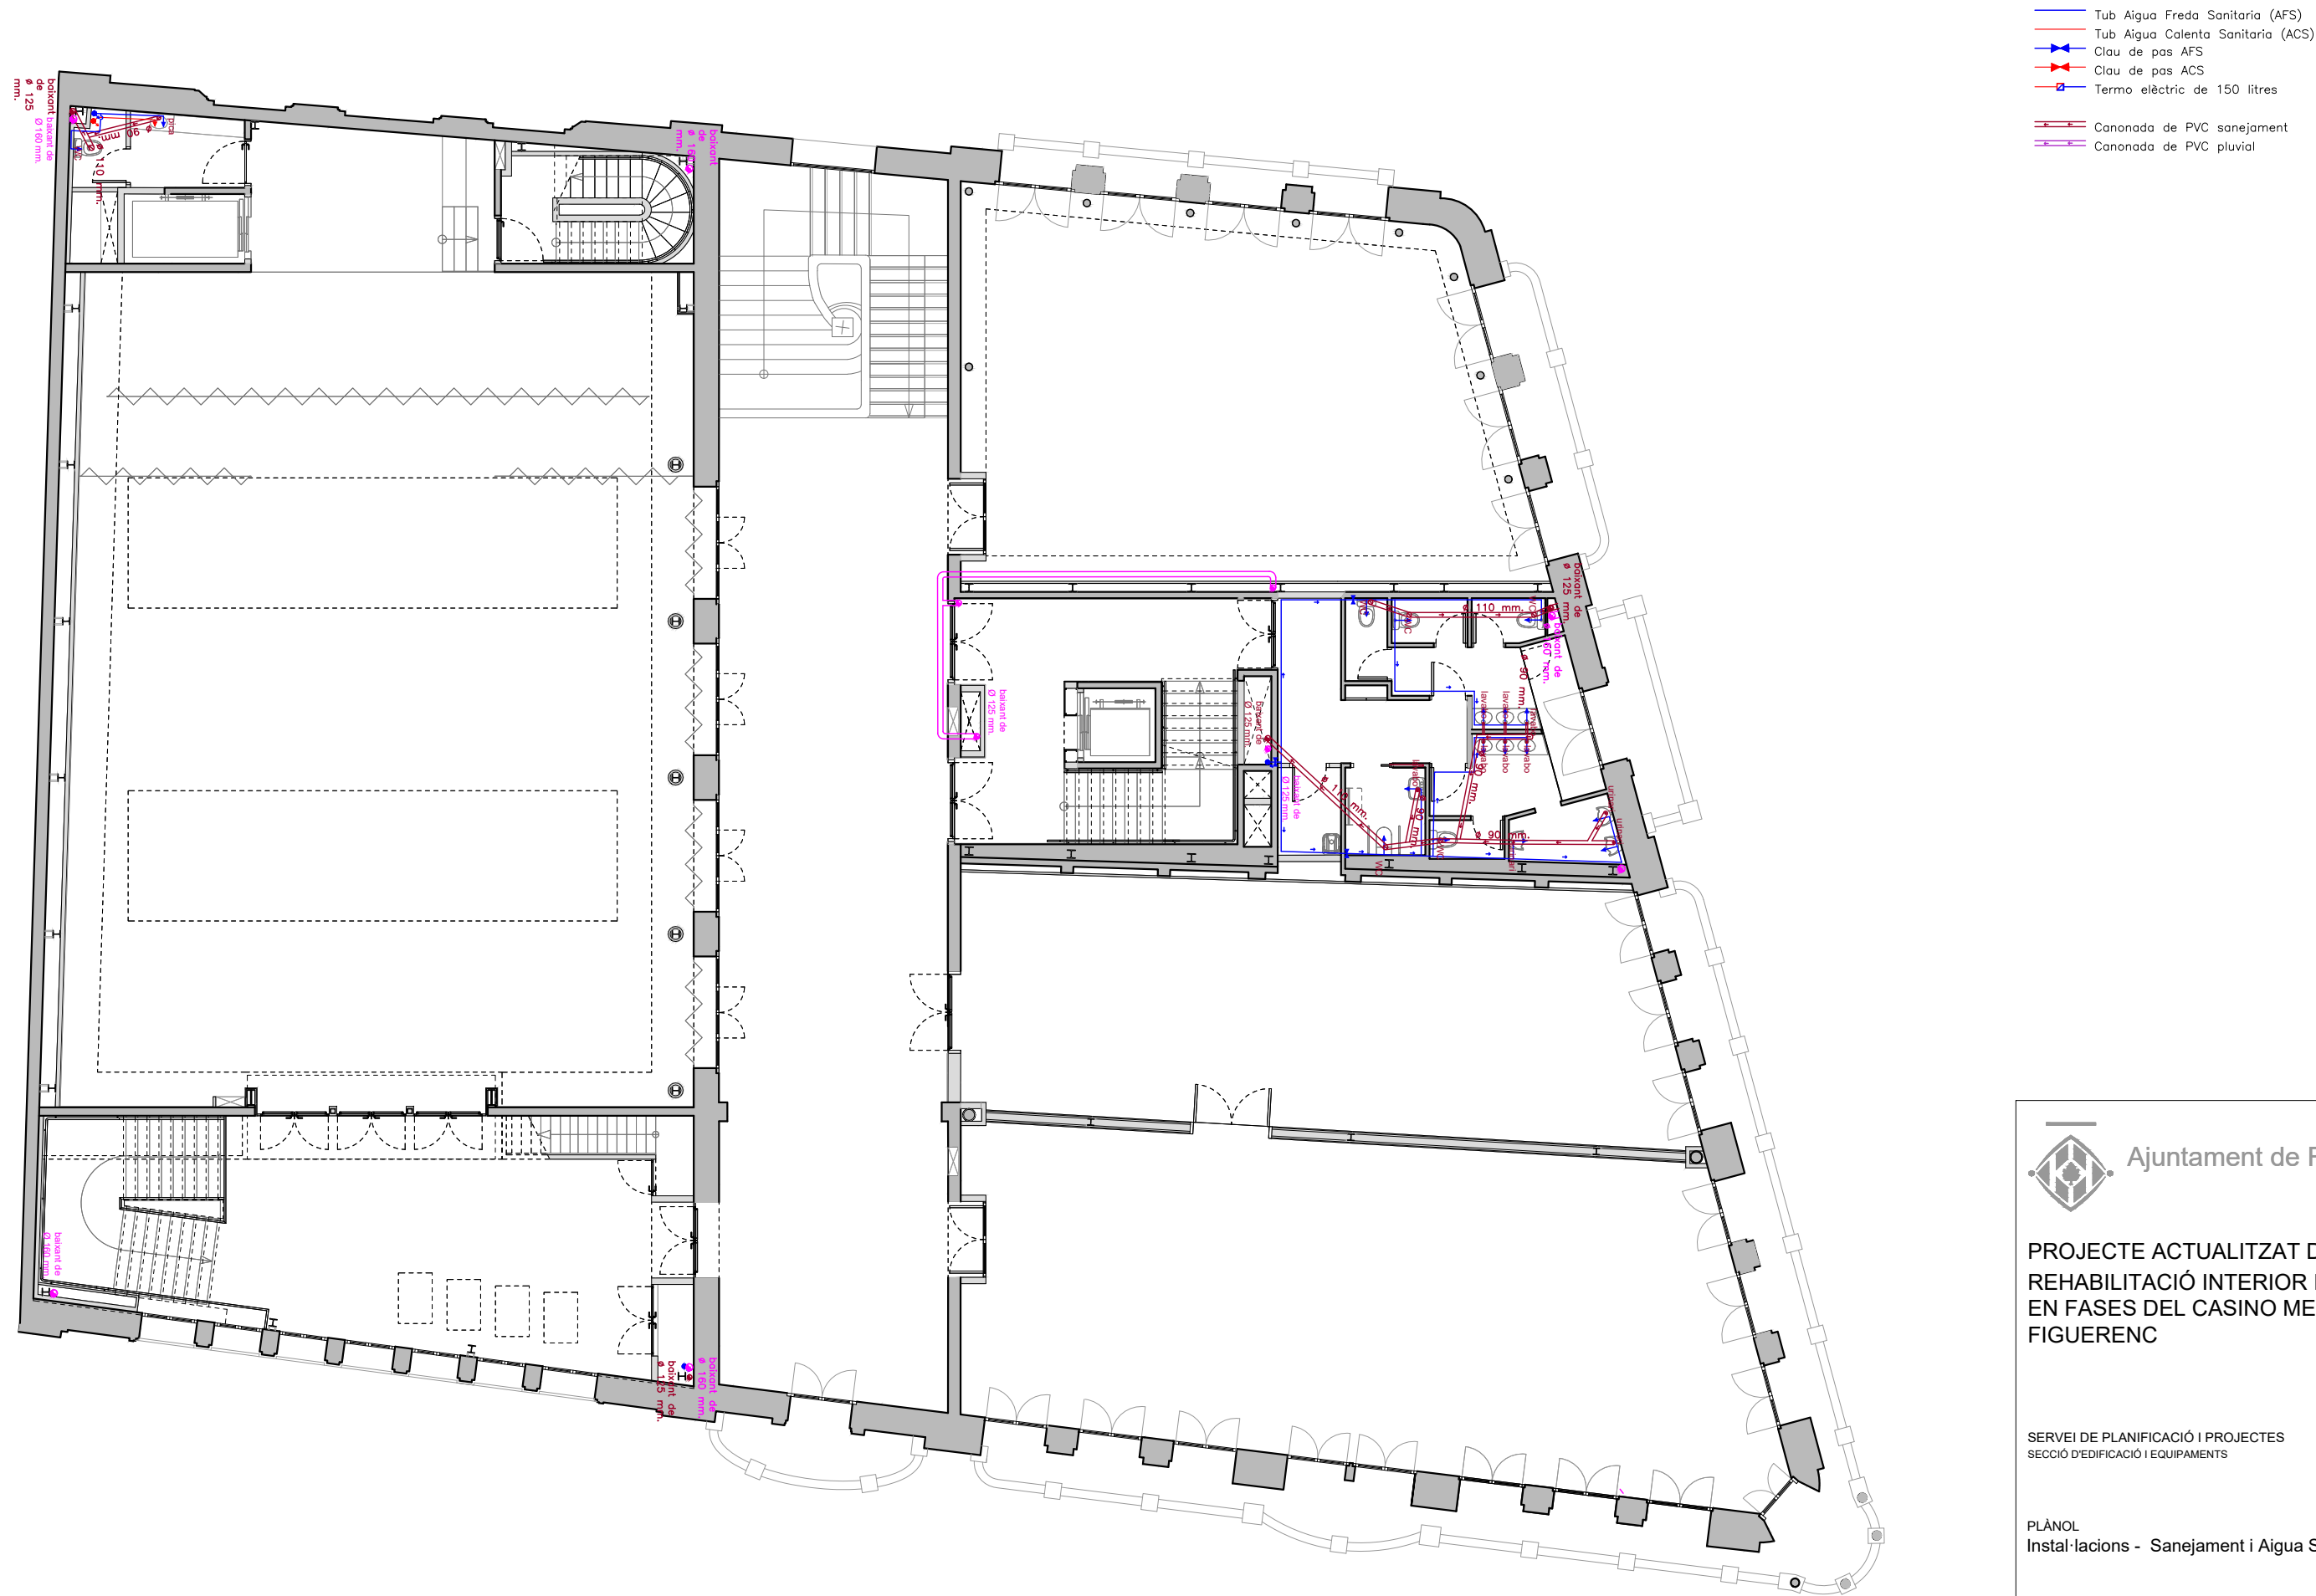

PROJECTE ACTUALITZAT DE
REHABILITACIÓ INTERIOR I DIVISIÓ
EN FASES DEL CASINO MENESTRAL
FIGUERENC

SERVEI DE PLANIFICACIÓ I PROJECTES
SECCIÓ D'EDIFICACIÓ I EQUIPAMENTS

PLÀNOL
Instal·lacions - Sanejament i Aigua Sanitària P1

25ED005OT



29/04/2026


ESCALA


DINA3
1/150



NUM.

123

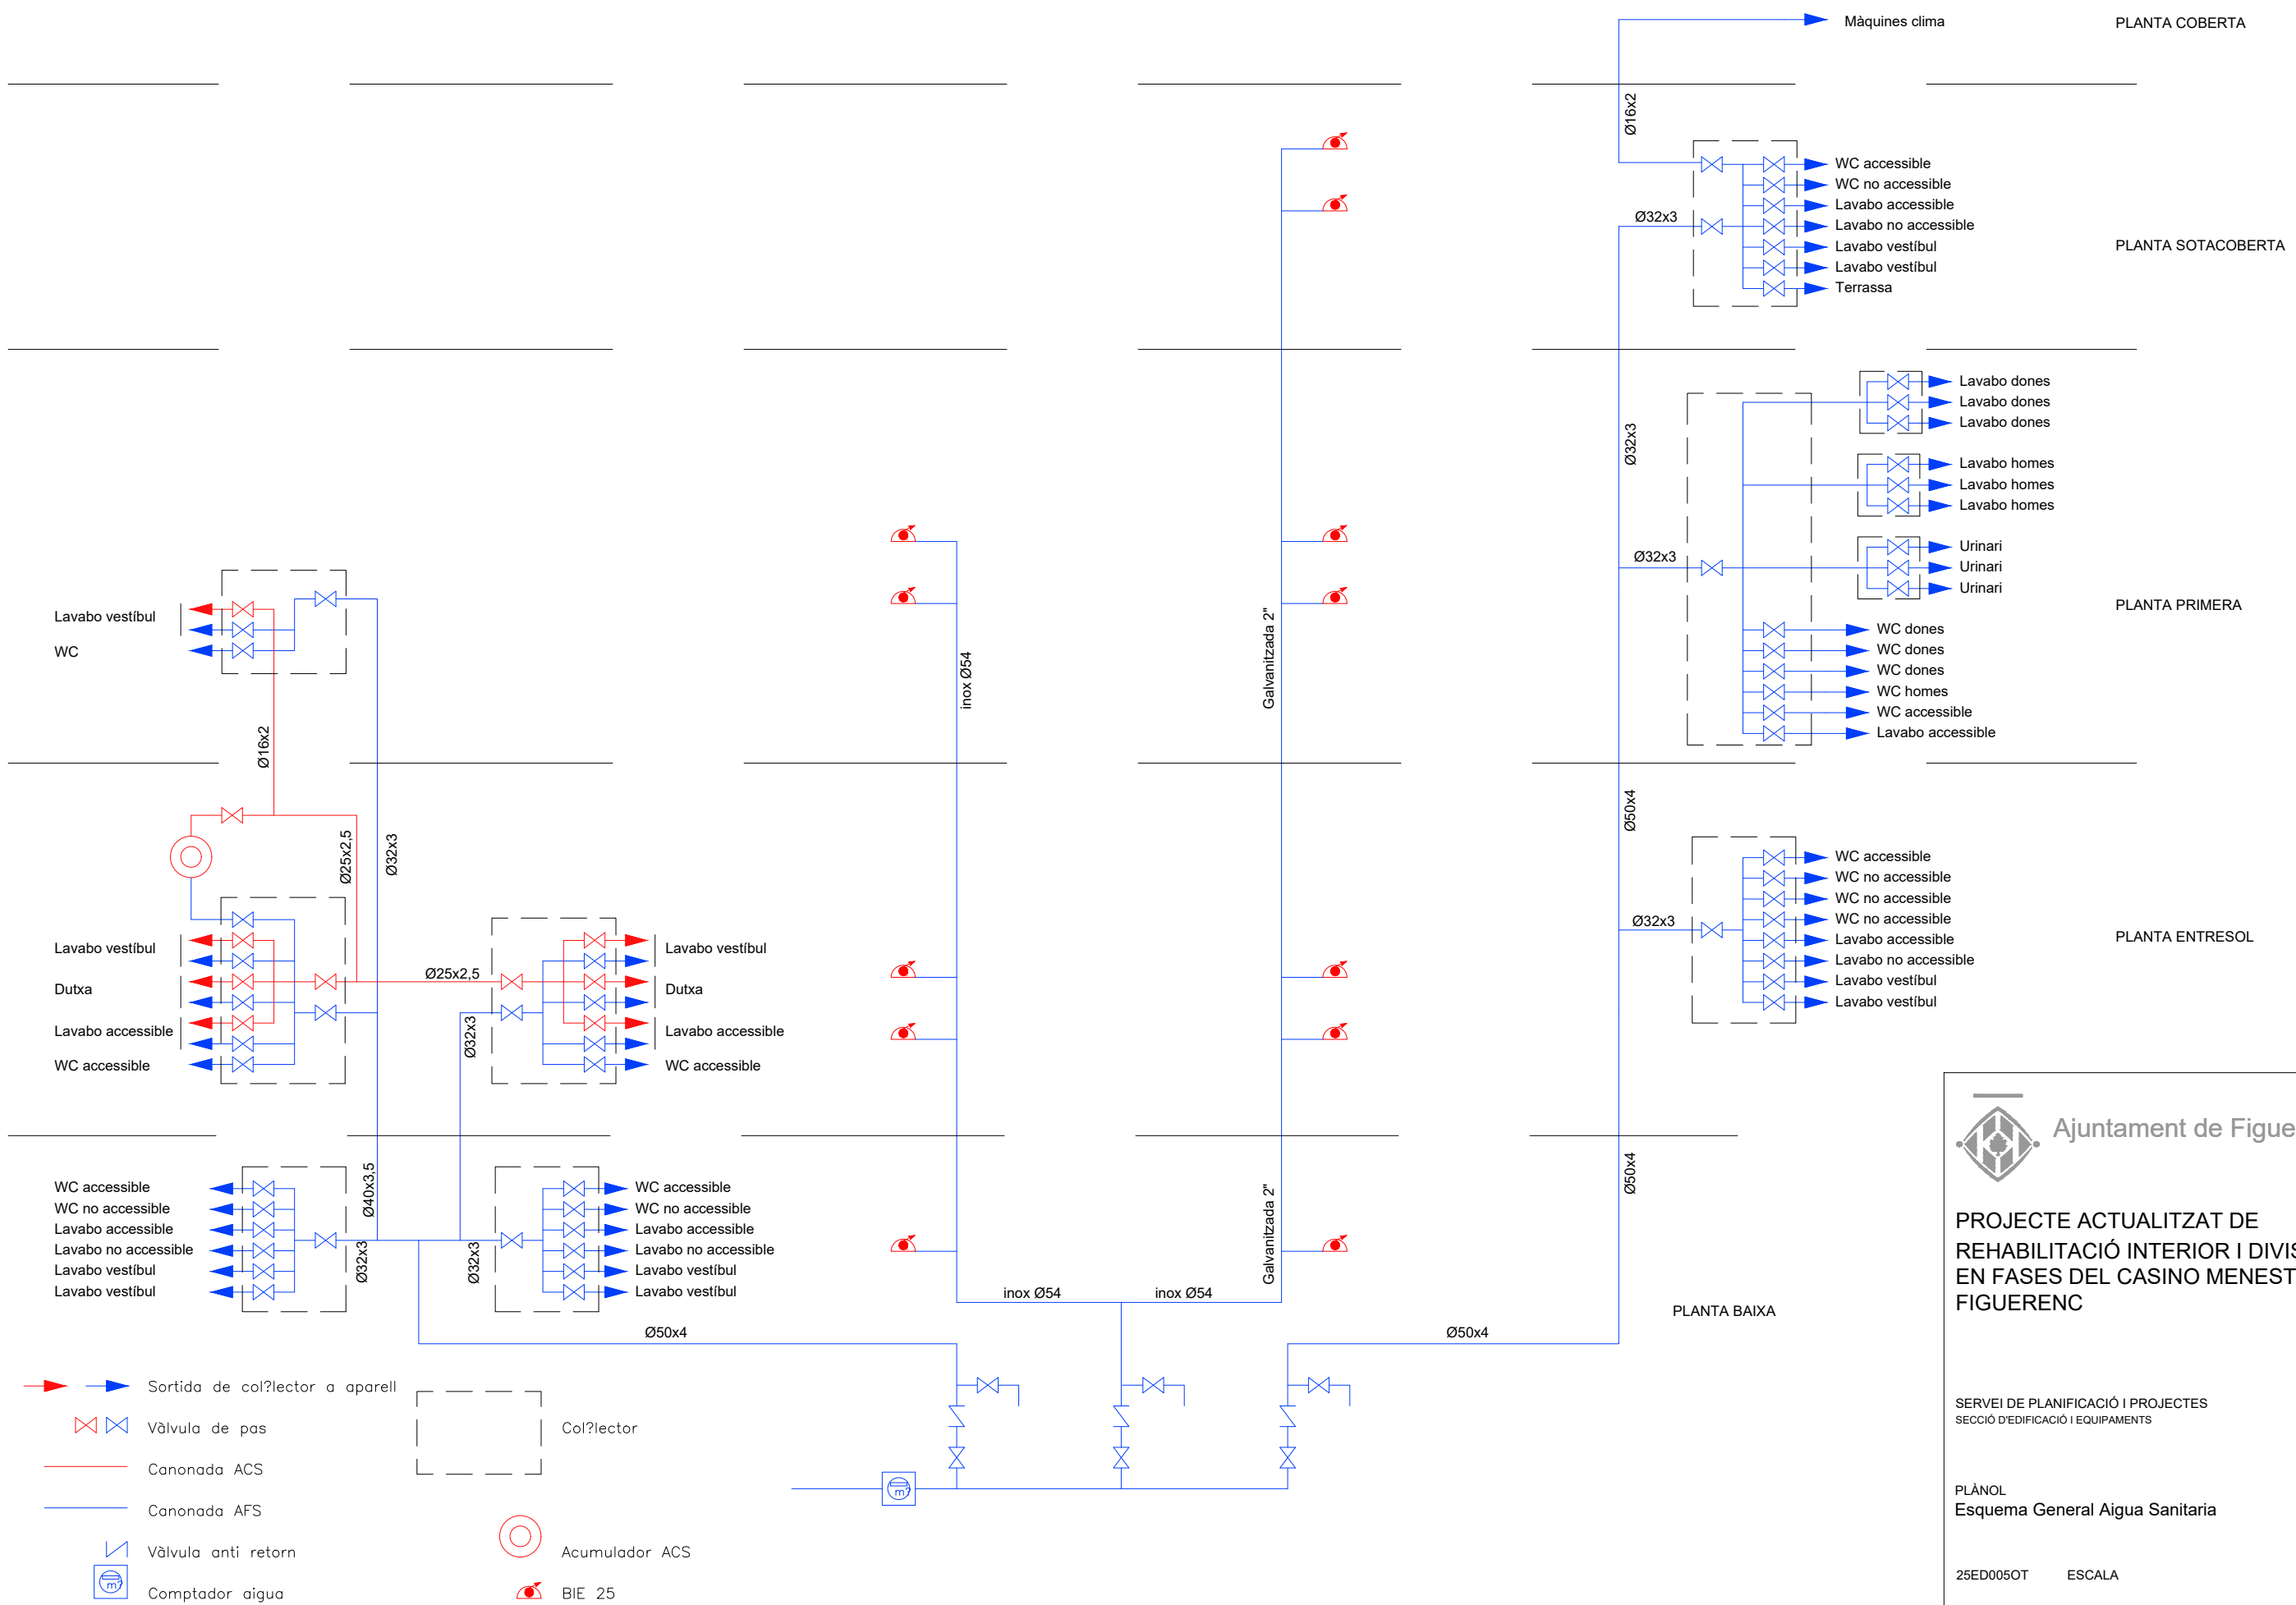

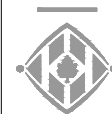

Ajuntament de Figueres

PROJECTE ACTUALITZAT DE
REHABILITACIÓ INTERIOR I DIVISIÓ
EN FASES DEL CASINO MENESTRAL
FIGUERENC

SERVEI DE PLANIFICACIÓ I PROJECTES
SECCIÓ D'EDIFICACIÓ I EQUIPAMENTS

PLÀNOL
Esquema General Aigua Sanitària

25ED005OT ESCALA NUM.

29/04/2026

I24a

NOTA: Referència marques o equivalent.

- Interruptor simple
- Interruptor commutador
- Endoll 16A
- Endoll 25A
- Llum de sota escala
- Aplic paret P014-47 View Opti Linear
- Luminària penjant de sostre NEMO
- Llum d'emergència
- Punt de xarxa
- Rentamans elèctric
- Subquadre elèctric

	IN60 Evo System IN60 Evo System Wall Washer RW65.701 R225 perfil empenya 01 Blanc	<ul style="list-style-type: none">• LED 17W 3340lm - valors de la font de llum• 19W 1870lm - system values• Eficàcia lluminosa (system value): 90lm/W• 3000K CRi 80• Òptica: WW - Wall Washer• Alimentador electrònic regulable, DALI-2• 27W 3427lm - system values• Eficàcia lluminosa (system value): 128lm/W• 3000K CRi 80• Òptica: General Lighting Up/Down• Alimentador electrònic regulable, DALI-2• Dimensions (mm): 1182
	Pixel Plus Pixel Plus downlight MU46.701 01 Blanc	<ul style="list-style-type: none">• LED 13W 2080lm - valors de la font de llum• 15W 1640lm - system values• Eficàcia lluminosa (system value): 108lm/W• 3000K CRi 80• Òptica: F - Flood 42°• Equip electrònic regulable, DALI-2• Dimensions (mm): a136x88
	Walky Walky cuadrado empotrable E136.715 15 Gris	<ul style="list-style-type: none">• LED 1,1W 180lm - valors de la font de llum• 1,6W 32lm - system values• Eficàcia lluminosa (system value): 21lm/W• 3000K CRi 80• Òptica: AL - Asimètrica Longitudinal• Driver electrònic no sumministrat• Dimensions (mm): 38x45x45
	BeTwo BeTwo suspensió llum general RP04.7R7 R7 Blanc / transparent	<ul style="list-style-type: none">• LED 6W 791lm - valors de la font de llum• 70,6W 791lm - system values• Eficàcia lluminosa (system value): 112lm/W• 3000K CRi 90• Òptica: General Lighting Up/Down• Driver electrònic no sumministrat• Dimensions (mm): a234x148
	Laser Laser tip circular P321.743 43 Negre/rojo	<ul style="list-style-type: none">• LED 6,8W 800lm - valors de la font de llum• 8,6W 648lm - system values• Eficàcia lluminosa (system value): 95lm/W• 3000K CRi 90• Òptica: M - Medium 22°• Dimensions (mm): a67x77
	Trick Trick llum de llum 180° BU25.715 15 Gris	<ul style="list-style-type: none">• LED 4,5W 600lm - valors de la font de llum• 4,6W 150lm - system values• Eficàcia lluminosa (system value): 33lm/W• 3000K CRi 80• Òptica: 180° light blade effect• Alimentador electrònic no sumministrat• Dimensions (mm): a88x57
	Easy Space Easy Space UGR<19 - Microfit R461.763 63 Negro transparente	<ul style="list-style-type: none">• LED 17W 2850lm - valors de la font de llum• 20,7W 2537lm - system values• Eficàcia lluminosa (system value): 122lm/W• 3000K CRi 80• Òptica: UGR - Luminància controlada UGR<19• Driver electrònic regulable, DALI-2• 17W 1911lm - system values• Eficàcia lluminosa (system value): 112lm/W• 3000K CRi 90• Òptica: GL - General lighting• Regulable, Control: DALI-2• Dimensions (mm): a163x99
	Easy Space Easy Space llum general QV68.783 63 Negro transparente	<ul style="list-style-type: none">• LED 13W 1600lm - valors de la font de llum• 1,EP281.11153• 3000K CRi 80• Òptica: GL - General lighting• Dimensions (mm): a270x75
	Moon in Out Moon in Out P318.701 01 Blanc	<ul style="list-style-type: none">• LED 6,8W 800lm - valors de la font de llum• 8,6W 648lm - system values• Eficàcia lluminosa (system value): 95lm/W• 3000K CRi 80• Òptica: F - Flood 38°• Dimensions (mm): a67x62
	Laser Laser tip circular P318.701 01 Blanc	<ul style="list-style-type: none">• LED 20W 1200lm -• 3000K• Òptica: down• Dimensions (mm): 220x130x100
	Box rectangular pared 1,EP275.12123 15 Gris	<ul style="list-style-type: none">• LED 2800lm• 3000K• Òptica: GL - General lighting• Dimensions (mm): 650x450x55
	Regleta 1,EP4064.063.01 21 Blanc	<ul style="list-style-type: none">• Material: alumini extruït• Regulable, Control: DALI-2• Dimensions (mm): Lx31x37• P290 L= 2000mm• P291 L= 3000mm
	Rail mains voltage Rail llum Voltage superficial, regulable de accessoris P290.001 01 Blanc	<ul style="list-style-type: none">• LED 17W 2850lm - valors de la font de llum• 19,7W 2412lm - system values• Eficàcia lluminosa (system value): 122lm/W• 3000K CRi 80• Òptica: F - Flood 29°• Driver electrònic regulable, DALI-2• Dimensions (mm): a92
	Tecnica Evo Tecnica Evo a92mm R277.701 21 Blanc	



Ajuntament de Figueres

PROJECTE ACTUALITZAT DE REHABILITACIÓ INTERIOR I DIVISIÓ EN FASES DEL CASINO MENESTRAL FIGUERENC

SERVEI DE PLANIFICACIÓ I PROJECTES
SECCIÓ D'EDIFICACIÓ I EQUIPAMENTS

PLÀNOL
Instal·lacions - Il·luminació i Presa de corrent PB

25ED0050T



29/04/2026

ESCALA

DINA3
1/150



NUM.

131

NOTA: Referència marques o equivalent.

- Interruptor simple
- Interruptor commutador
- Endoll 16A
- Endoll 25A
- Llum de sota escala
- Aplic paret P014-47 View Opti Linear
- Luminària penjant de sostre NEMO
- Llum d'emergència
- Punt de xarxa
- Rentamans elèctric
- Subquadre elèctric



	IN60 Evo System IN60 Evo System Wall Washer RW65.701 R405 part empastada	<ul style="list-style-type: none">• LED 17W 3340lm - valors de la font de luz• 19W 1870lm - system values• Eficàcia lumínica (system value): 88lm/W• 3000K CRI 80• Òptica: WW - Wall Washer• Alimentador electrònic regulable, DALI-2• Dimensions (mm): 1182
	IN60 Evo System IN60 Evo System Opal RV21.701 R418 part apastada	<ul style="list-style-type: none">• LED 24W 6340lm - valors de la font de luz• 27W 3427lm - system values• Eficàcia lumínica (system value): 128lm/W• 3000K CRI 80• Òptica: General Lighting Up/Down• Alimentador electrònic regulable, DALI-2• Dimensions (mm): 1186
	Pixel Plus Pixel Plus downlight MU48.701	<ul style="list-style-type: none">• LED 13W 2090lm - valors de la font de luz• 16W 1648lm - system values• Eficàcia lumínica (system value): 108lm/W• 3000K CRI 80• Òptica: F - Flood 42°• Regulador electrònic regulable, DALI-2• Dimensions (mm): 6136x55
	Walky Walky cuadrado empotable E136.715	<ul style="list-style-type: none">• LED 1,1W 180lm - valors de la font de luz• 1,1W 32lm - system values• Eficàcia lumínica (system value): 21lm/W• 3000K CRI 80• Òptica: AL - Asimétrica Longitudinal• Driver electrònic no suministrado• Dimensions (mm): 38x42x45
	Be two Be two suspensión luz general RP04.7R7	<ul style="list-style-type: none">• LED 84W 8790lm - valors de la font de luz• 70,3W 7911lm - system values• Eficàcia lumínica (system value): 112lm/W• 3000K CRI 90• Òptica: General Lighting Up/Down• Driver electrònic no suministrado• Dimensions (mm): 233x148
	Laser Laser fijo circular P321.743	<ul style="list-style-type: none">• LED 6,8W 800lm - valors de la font de luz• 6,8W 648lm - system values• Eficàcia lumínica (system value): 95lm/W• 3000K CRI 80• Òptica: M - Medium 22°• Dimensions (mm): 67x77
	Trick Trick lama de luz 180° BU25.715	<ul style="list-style-type: none">• LED 4,5W 800lm - valors de la font de luz• 4,2W 150lm - system values• Eficàcia lumínica (system value): 33lm/W• 3000K CRI 80• Òptica: 180° light blade effect• Alimentador electrònic no suministrado• Dimensions (mm): 60x57
	Easy Space Easy Space UGR<19 - Microfijer R481.783	<ul style="list-style-type: none">• LED 17W 2850lm - valors de la font de luz• 20,7W 2537lm - system values• Eficàcia lumínica (system value): 122lm/W• 3000K CRI 80• Òptica: UGR - Luminancia controlada UGR<19• Driver electrònic regulable, DALI-2• Dimensions (mm): 250x250x50
	Easy Space Easy Space luz general QV88.783	<ul style="list-style-type: none">• LED 16W 2100lm - valors de la font de luz• 17W 1911lm - system values• Eficàcia lumínica (system value): 112lm/W• 3000K CRI 80• Òptica: GL - General lighting• Regulable, Control: DALI-2• Dimensions (mm): 183x99
	Moon In Out pared 1.EP281.11153	<ul style="list-style-type: none">• LED 13W 1500lm - valors de la font de luz• 3000K CRI 80• Òptica: GL - General lighting• Dimensions (mm): 4270x75
	Laser Laser fijo circular P318.701	<ul style="list-style-type: none">• LED 6,8W 800lm - valors de la font de luz• 6,8W 648lm - system values• Eficàcia lumínica (system value): 95lm/W• 3000K CRI 80• Òptica: F - Flood 38°• Dimensions (mm): 67x82
	Box rectangular pared 1.EP275.12123	<ul style="list-style-type: none">• LED 20W 1200lm -• 3000K• Òptica: down• Dimensions (mm): 220x130x100
	Regleta 1.EP4064.063.01	<ul style="list-style-type: none">• LED 2800lm• 3000K• Òptica: GL - General lighting• Dimensions (mm): 6036x55x55
	Rail mains voltage Rail Mains Voltage superficie/empotable regulable de accesorios P290.001	<ul style="list-style-type: none">• Material: aluminio extru• Regulación regulable de accesorios• Control: DALI-2• Dimensions (mm): Lx31x37• P290 L= 2000mm• P291 L= 3000mm
	Tecnica Evo Tecnica Evo ø82mm R277.701	<ul style="list-style-type: none">• LED 17W 2850lm - valors de la font de luz• 18,7W 2412lm - system values• Eficàcia lumínica (system value): 122lm/W• 3000K CRI 80• Òptica: F - Flood 28°• Driver electrònic regulable, DALI-2• Dimensions (mm): ø82




Ajuntament de Figueres

PROJECTE ACTUALITZAT DE REHABILITACIÓ INTERIOR I DIVISIÓ EN FASES DEL CASINO MENESTRAL FIGUERENC

SERVEI DE PLANIFICACIÓ I PROJECTES
SECCIÓ D'EDIFICACIÓ I EQUIPAMENTS

PLÀNOL
Instal·lacions - Il·luminació i Presa de corrent PE

25ED0050T

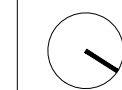

29/04/2026

ESCALA

DINA3
1/150




NUM.

132

NOTA: Referència marques o equivalent.

- Interruptor simple
- Interruptor commutador
- Endoll 16A
- Endoll 25A
- Llum de sota escala
- Aplic paret P014-47 View Opti Linear
- Luminària penjant de sostre NEMO
- Llum d'emergència
- Punt de xarxa
- Rentamans elèctric
- Subquadre elèctric

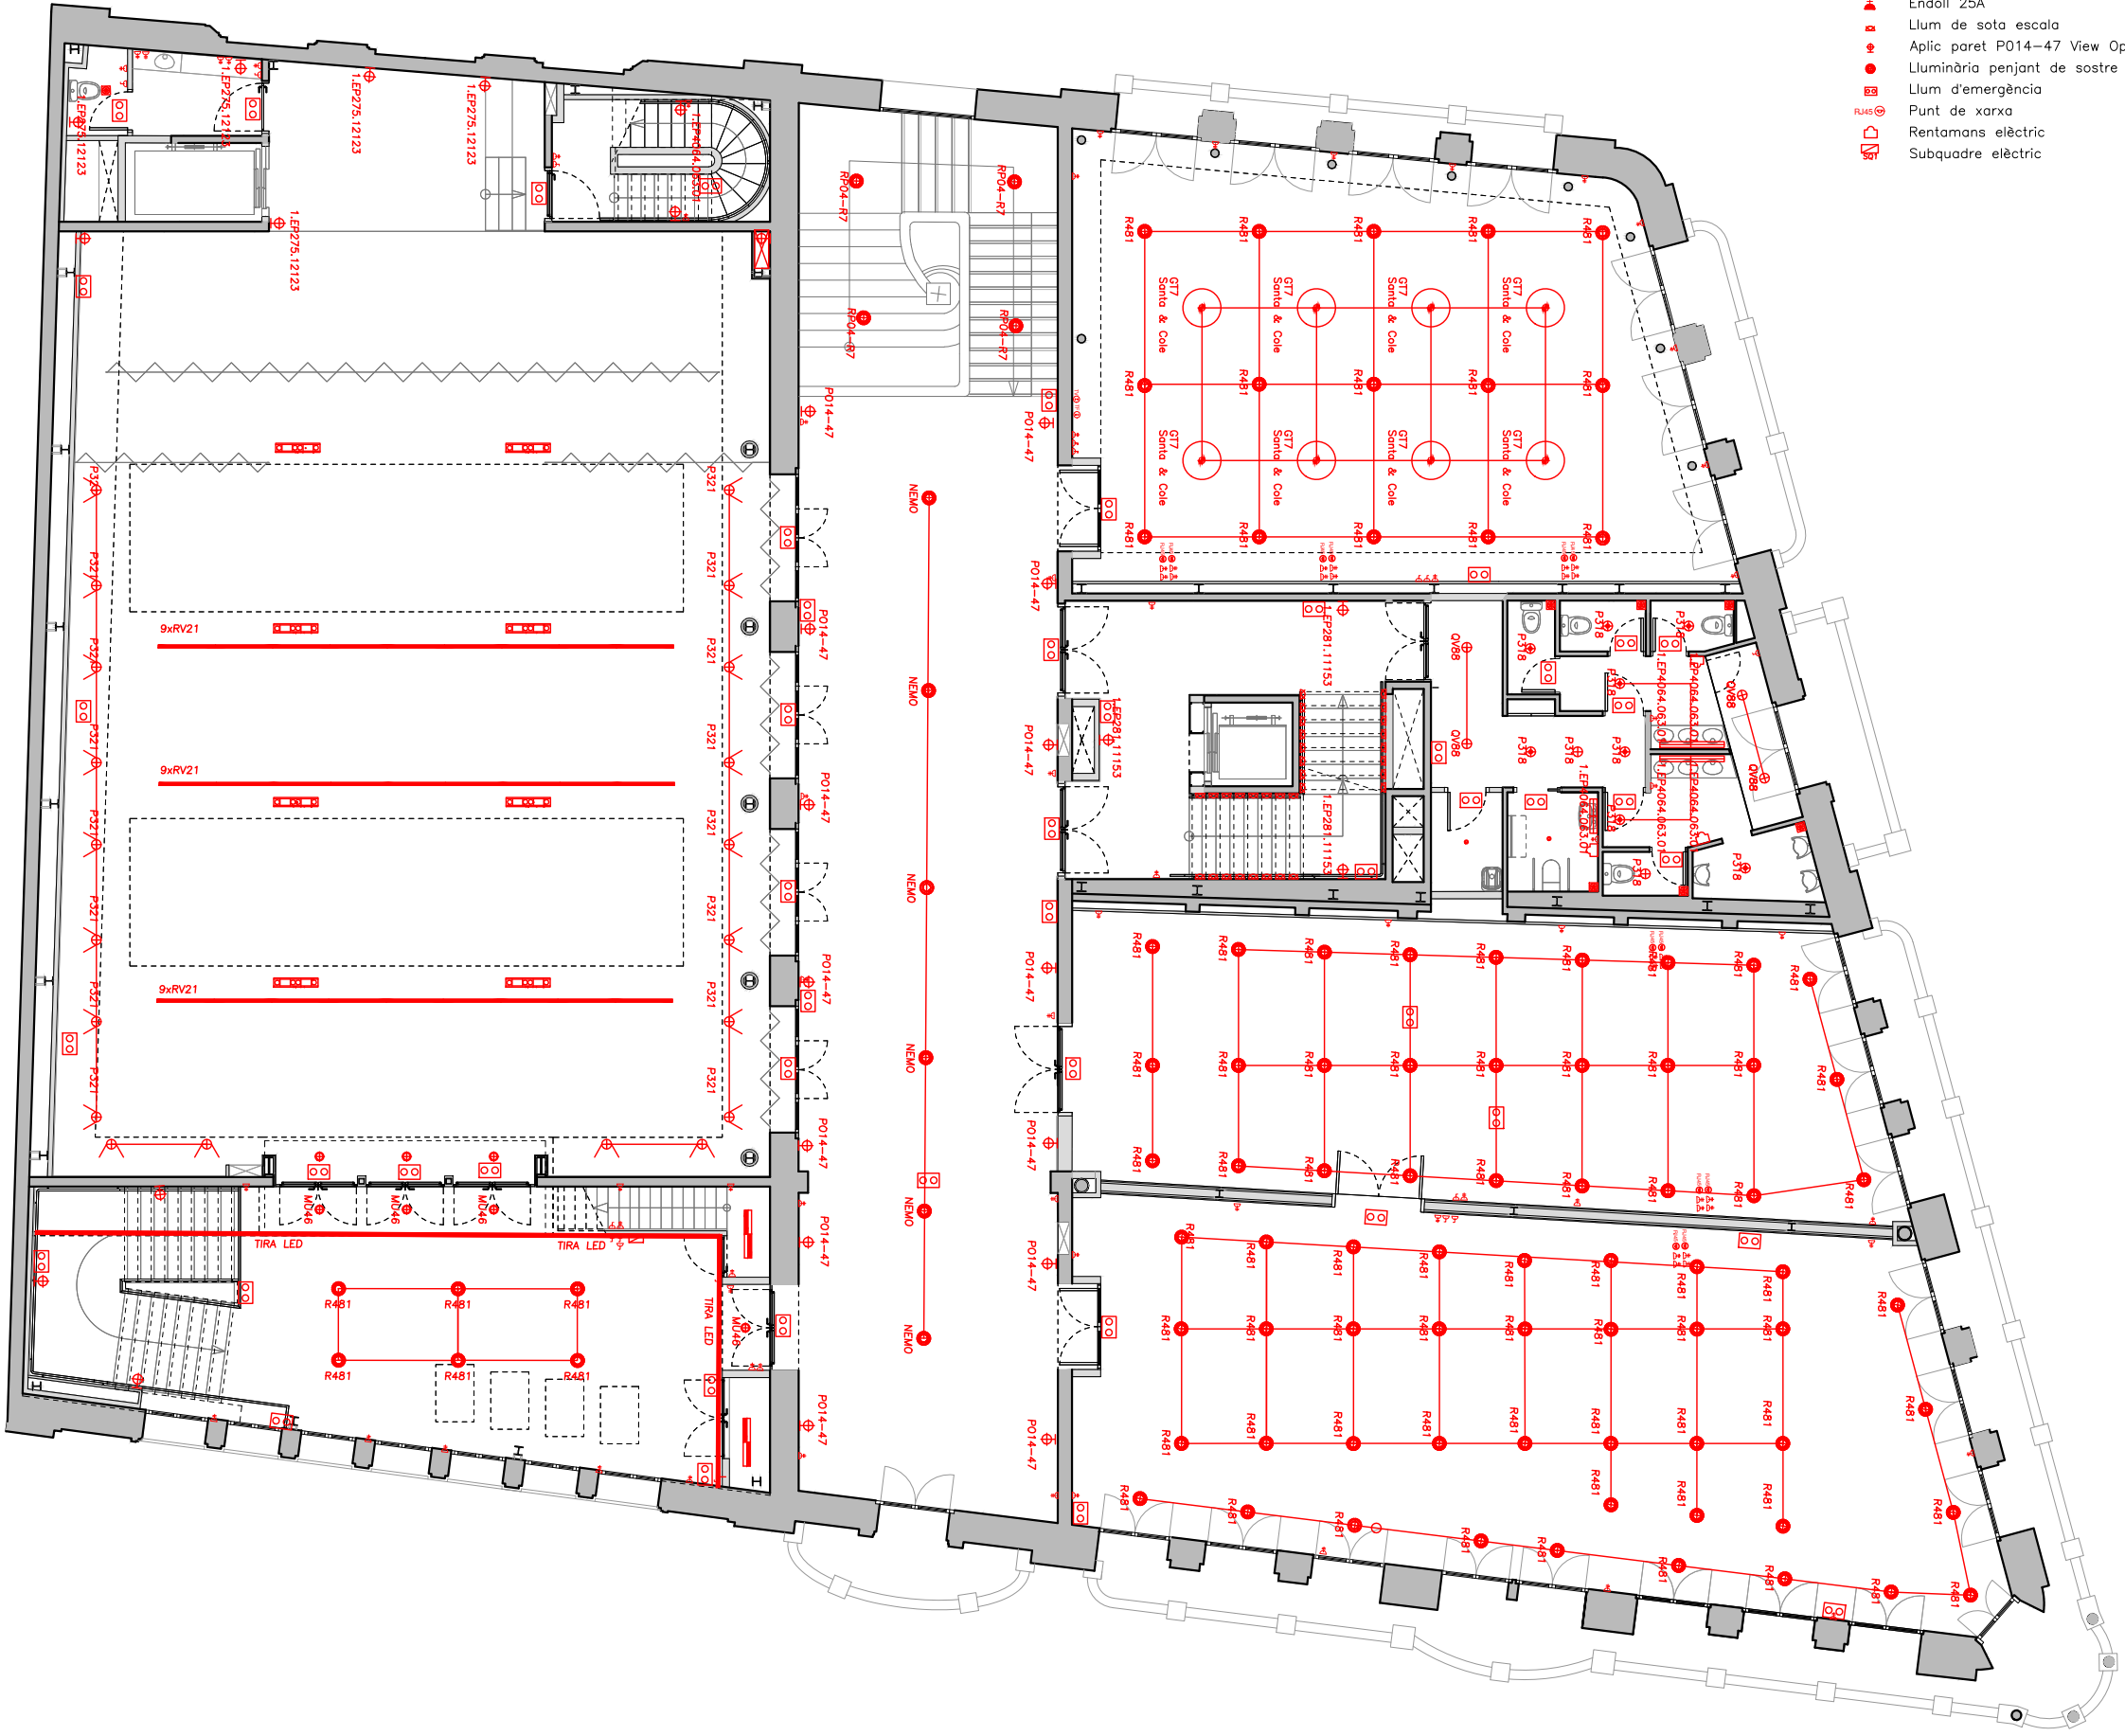

	IN60 Evo System IN60 Evo System Wall Washer RW65.701 • 19W 1670lm - system values • Eficiència lumínica (system value): 88lm/W • 3000K CRI 80 • Òptica: WW - Wall Washer • Alimentador electrònic regulable, DALI-2 • Dimensions (mm): 1182
	IN60 Evo System IN60 Evo System Opal RV21.701 • 27W 3427lm - system values • Eficiència lumínica (system value): 128lm/W • 3000K CRI 80 • Òptica: General Lighting Up/Down • Alimentador electrònic regulable, DALI-2 • Dimensions (mm): 1188
	Pixel Plus Flood Plus downlight MU46.701 • LED 13W 2000lm - valors de la font de llum • 15W 1648lm - system values • Eficiència lumínica (system value): 108lm/W • 3000K CRI 80 • Òptica: F - Flood 42° • Equip electrònic regulable, DALI-2 • Dimensions (mm): ø195x89
	Walky Walky cuadrado empotrable EI38.715 • LED 1,1W 180lm - valors de la font de llum • 1,2W 32lm - system values • Eficiència lumínica (system value): 21lm/W • 3000K CRI 80 • Òptica: AL - Alimètrica Longitudinal • Driver electrònic no sumministrat • Dimensions (mm): 38x42x65
	BeTwo BeTwo suspensió llum general RP04.7R7 • LED 64W 8790lm - valors de la font de llum • 70,8W 7911lm - system values • Eficiència lumínica (system value): 112lm/W • 3000K CRI 90 • Òptica: General Lighting Up/Down • Driver electrònic no sumministrat • Dimensions (mm): ø234x148
	Laser Laser llum circular P321.743 • LED 6,8W 800lm - valors de la font de llum • 6,8W 648lm - system values • Eficiència lumínica (system value): 89lm/W • 3000K CRI 80 • Òptica: M - Medium 22° • Dimensions (mm): ø67x77
	Trick Trick llum de llum 180° BU25.715 • LED 4,8W 800lm - valors de la font de llum • 4,8W 160lm - system values • Eficiència lumínica (system value): 33lm/W • 3000K CRI 80 • Òptica: 180° light blade effect • Alimentador electrònic no sumministrat • Dimensions (mm): ø8x67
	Easy Space Easy Space UGR<19 - Microdot R481.783 • LED 17W 2880lm - valors de la font de llum • 20,7W 2637lm - system values • Eficiència lumínica (system value): 122lm/W • 3000K CRI 80 • Òptica: UGR - Luminància controlada UGR<19 • Driver electrònic regulable, DALI-2 • Dimensions (mm): ø260x260
	Easy Space Easy Space llum general QV88.783 • LED 18W 2100lm - valors de la font de llum • 17W 1911lm - system values • Eficiència lumínica (system value): 112lm/W • 3000K CRI 80 • Òptica: GL - General lighting • Regulable, Control: DALI-2 • Dimensions (mm): ø183x99
	Moon In Out Moon In Out llum circular 1.EP281.11153 • LED 13W 1500lm - valors de la font de llum • 3000K CRI 80 • Òptica: GL - General lighting • Dimensions (mm): ø270x75
	Laser Laser llum circular P318.701 • LED 6,8W 800lm - valors de la font de llum • 6,8W 648lm - system values • Eficiència lumínica (system value): 90lm/W • 3000K CRI 80 • Òptica: F - Flood 38° • Dimensions (mm): ø67x62
	Box Box rectangular panel 1.EP275.12123 • LED 20W 1200lm - • 3000K • Òptica: down • Dimensions (mm): 220x130x100
	Regleta Regleta 1.EP4064.063.01 • LED 2800lm • 3000K • Òptica: GL - General lighting • Dimensions (mm): 835x85x65
	Rail mains voltage Rail Mains Voltage superfície regulable de accessoris P290.001 • Material: alumini extruït • Regulable de accessoris • Control: DALI-2 • Dimensions (mm): Lx31x37 • P290 L= 2000mm • P291 L= 3000mm
	Tecnica Evo Tecnica Evo superfície regulable R277.701 • LED 17W 2680lm - valors de la font de llum • 19,7W 2412lm - system values • Eficiència lumínica (system value): 122lm/W • 3000K CRI 80 • Òptica: F - Flood 29° • Driver electrònic regulable, DALI-2 • Dimensions (mm): ø62



Ajuntament de Figueres


PROJECTE ACTUALITZAT DE
REHABILITACIÓ INTERIOR I DIVISIÓ
EN FASES DEL CASINO MENESTRAL
FIGUERENC

SERVEI DE PLANIFICACIÓ I PROJECTES
SECCIÓ D'EDIFICACIÓ I EQUIPAMENTS

PLÀNOL
Instal·lacions - Il·luminació i Presa de corrent P1

NOTA: Referència marques o equivalent.

- Interruptor simple
- Interruptor commutador
- Endoll 16A
- Endoll 25A
- Llum de sota escala
- Aplic paret P014-47 View Opti Linear
- Luminària penjant de sostre NEMO
- Llum d'emergència
- Punt de xarxa
- Rentamans elèctric
- Subquadre elèctric

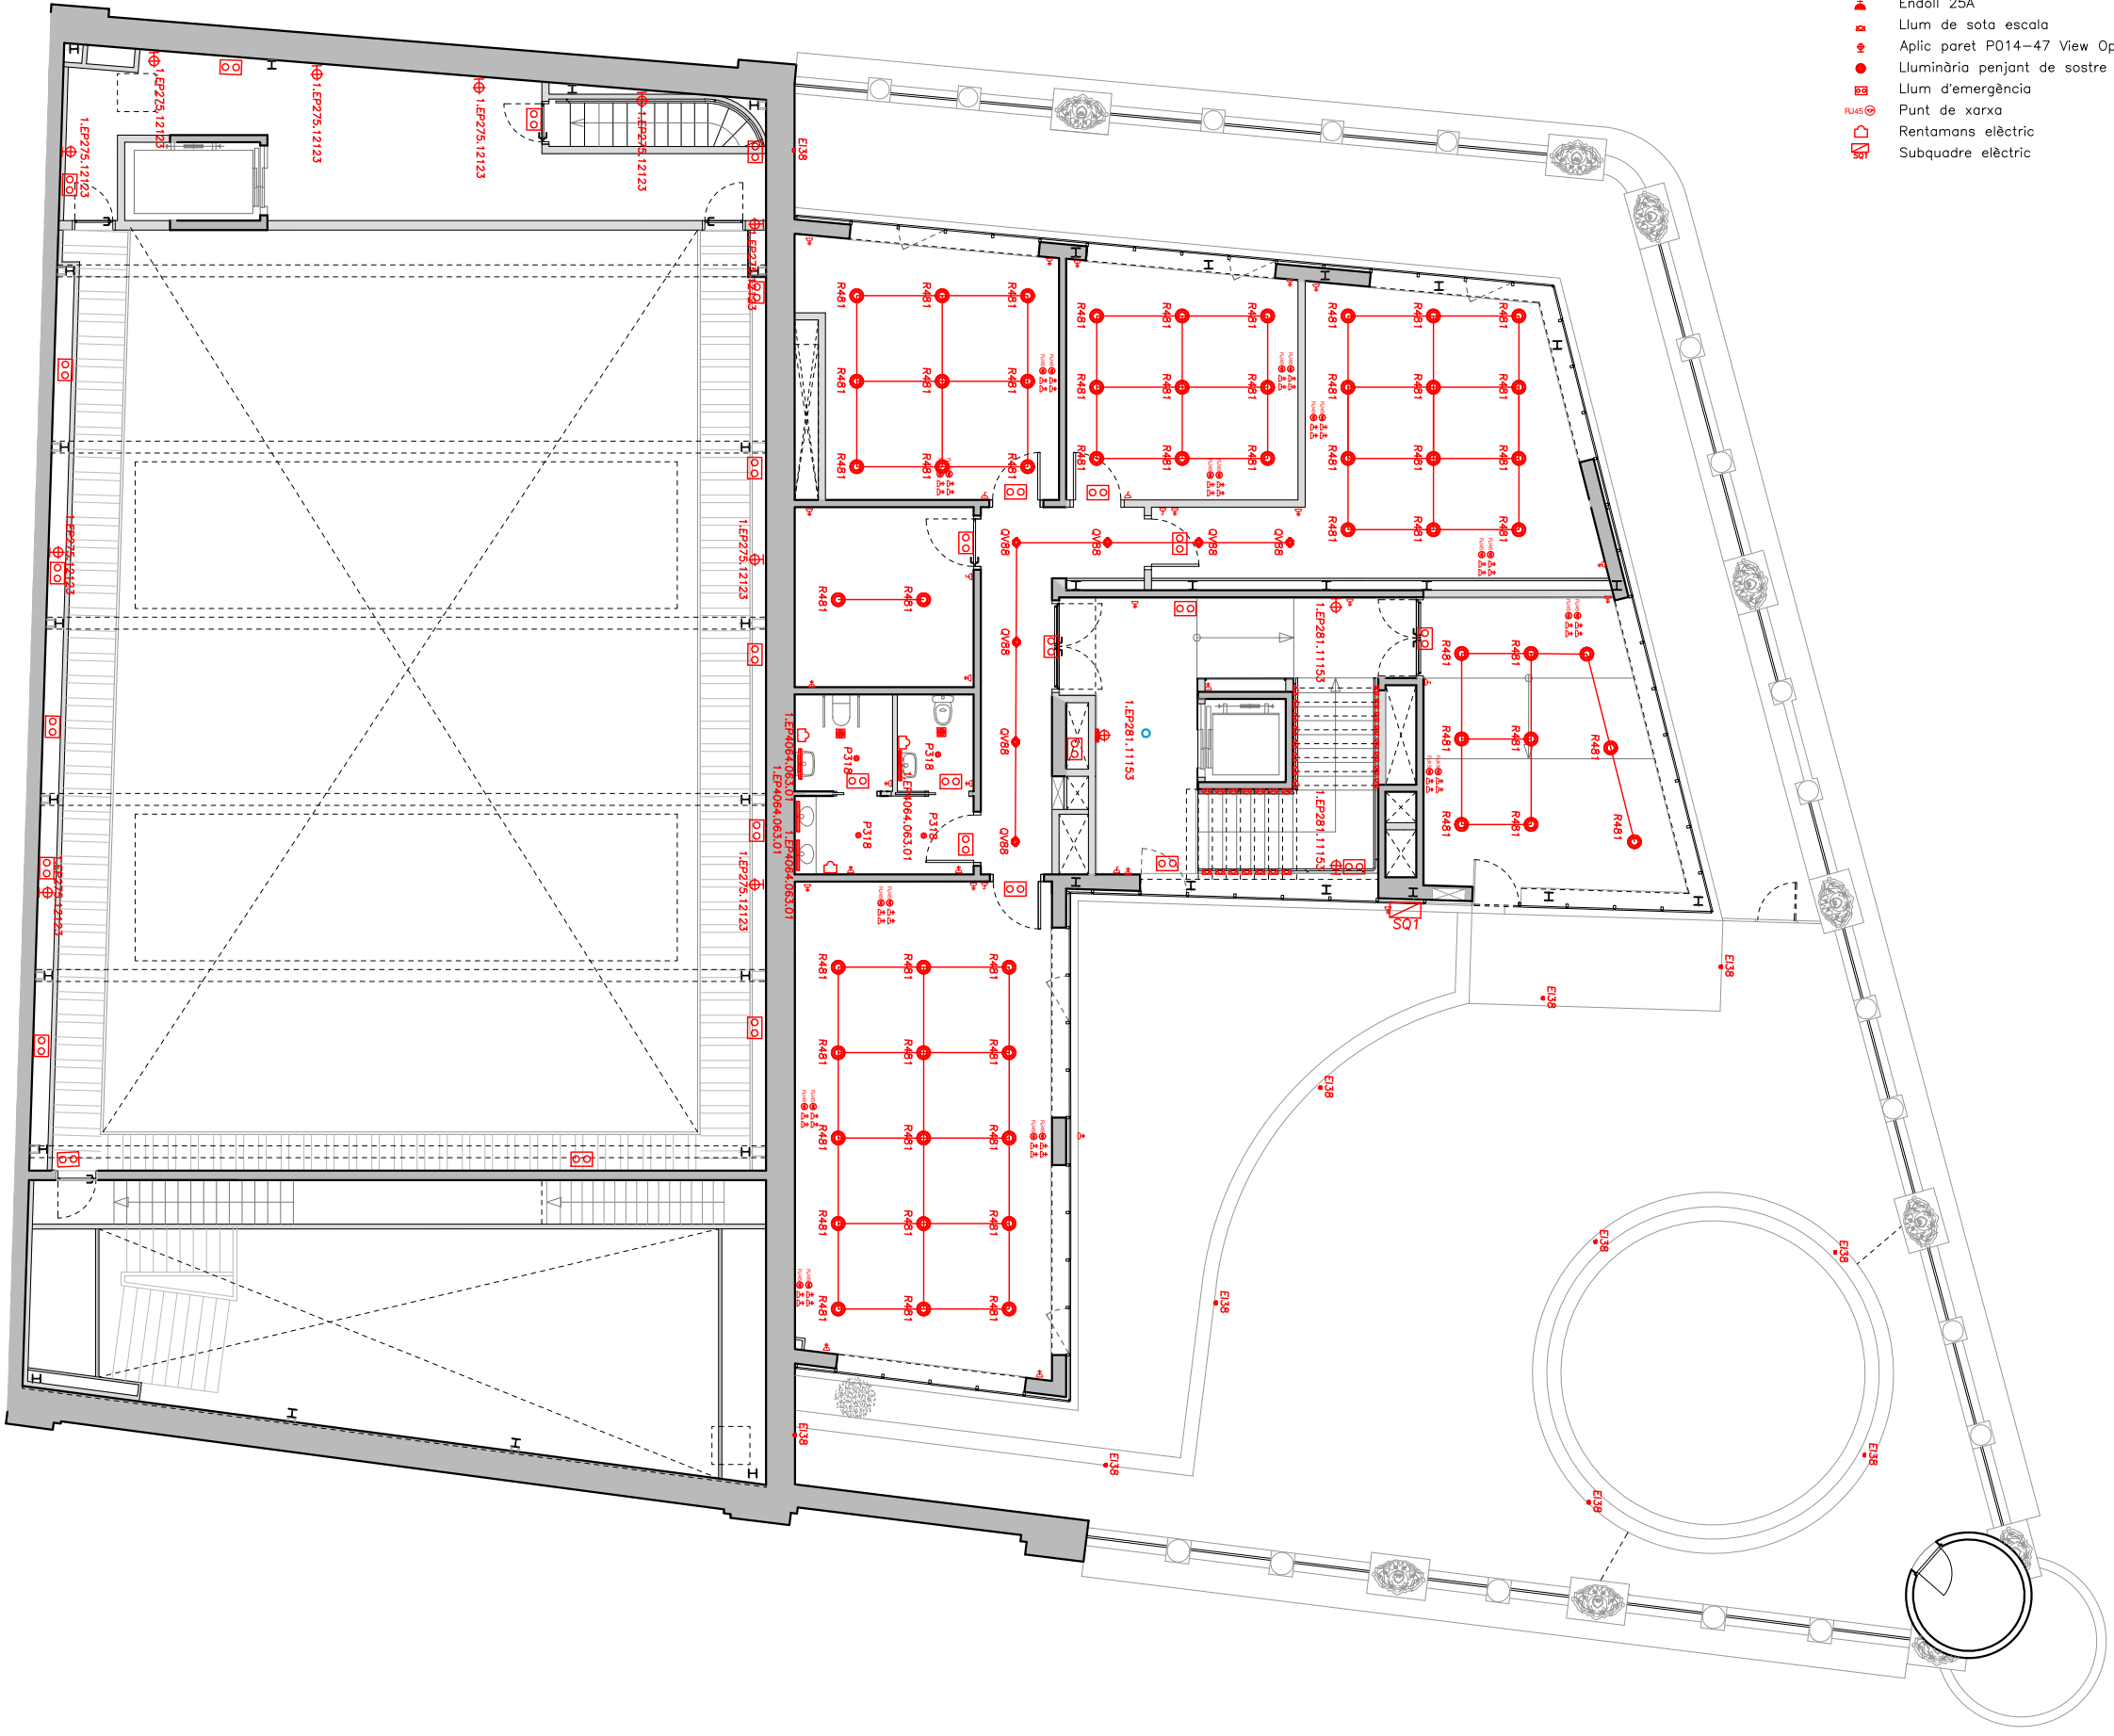

	IN60 Evo System IN60 Evo System Wall Washer RW65.701 Ruta: petit empenya 01 Blanc	<ul style="list-style-type: none">• LED 17W 3340lm - valors de la font de luz• 19W 1870lm - system values• Eficàcia lumínica (system value): 88lm/W• 3000K CRI 80• Òptica: WW - Wall Washer• Alimentador electrònic regulable, DALI-2• Dimensions (mm): 1182
	IN60 Evo System RV21.701 Ruta: petit apuella 01 Blanc	<ul style="list-style-type: none">• LED 24W 5040lm - valors de la font de luz• 27W 3427lm - system values• Eficàcia lumínica (system value): 128lm/W• 3000K CRI 80• Òptica: General Lighting Up/Down• Alimentador electrònic regulable, DALI-2• Dimensions (mm): 1188
	Pixel Plus Flood Plus downlight MUM6.701 01 Blanc	<ul style="list-style-type: none">• LED 13W 2060lm - valors de la font de luz• 15W 1849lm - system values• Eficàcia lumínica (system value): 108lm/W• 3000K CRI 80• Òptica: F - Flood 42°• Equip electrònic regulable, DALI-2• Dimensions (mm): ø156x88
	Walky Walky cuadrado empotrable E138.715 15 Gris	<ul style="list-style-type: none">• LED 1,1W 180lm - valors de la font de luz• 1,6W 32lm - system values• Eficàcia lumínica (system value): 21lm/W• 3000K CRI 80• Òptica: AL - Asimètrica Longitudinal• Driver electrònic no suministrado• Dimensions (mm): 38x45x45
	BeTwo BeTwo suspensión luz general RP04.7R7 R7 Blanco / lamp Negro lamp	<ul style="list-style-type: none">• LED 64W 8790lm - valors de la font de luz• 70,8W 7911lm - system values• Eficàcia lumínica (system value): 112lm/W• 3000K CRI 90• Òptica: General Lighting Up/Down• Driver electrònic no suministrado• Dimensions (mm): ø234x148
	Laser Laser fijo circular P321.743 48 Negro/ Negro	<ul style="list-style-type: none">• LED 6,8W 800lm - valors de la font de luz• 8,8W 648lm - system values• Eficàcia lumínica (system value): 85lm/W• 3000K CRI 90• Òptica: M - Medium 22°• Dimensions (mm): ø67x77
	Trick Trick forma de luz 180° BU25.715 15 Gris	<ul style="list-style-type: none">• LED 4,8W 800lm - valors de la font de luz• 4,8W 150lm - system values• Eficàcia lumínica (system value): 33lm/W• 3000K CRI 80• Òptica: 180° light blade effect• Alimentador electrònic no suministrado• Dimensions (mm): ø82x67
	Easy Space Easy Space UGR<19 - Microfijero R481.783 85 Negro transparente	<ul style="list-style-type: none">• LED 17W 2860lm - valors de la font de luz• 20,7W 2537lm - system values• Eficàcia lumínica (system value): 122lm/W• 3000K CRI 80• Òptica: UGR - Luminància controlada UGR<19• Driver electrònic regulable, DALI-2• Dimensions (mm): 260x26x20
	Easy Space Easy Space luz general QV88.783 85 Negro transparente	<ul style="list-style-type: none">• LED 18W 2400lm - valors de la font de luz• 17W 1911lm - system values• Eficàcia lumínica (system value): 112lm/W• 3000K CRI 90• Òptica: GL - General lighting• Regulable, Control DALI-2• Dimensions (mm): ø183x89
	Moon In Out Moon In Out pared 1.EP281.11153 01 Blanco	<ul style="list-style-type: none">• LED 13W 1500lm - valors de la font de luz• 3000K CRI 80• Òptica: GL - General lighting• Dimensions (mm): ø270x75
	Laser Laser fijo circular P318.701 01 Blanco	<ul style="list-style-type: none">• LED 6,8W 800lm - valors de la font de luz• 8,8W 648lm - system values• Eficàcia lumínica (system value): 96lm/W• 3000K CRI 80• Òptica: F - Flood 38°• Dimensions (mm): ø67x82
	Box rectangular pared 1.EP275.12123 18 Gris	<ul style="list-style-type: none">• LED 20W 1200lm -• 3000K• Òptica: down• Dimensions (mm): 220x130x100
	Regleta 1.EP4064.063.01 01 Blanco	<ul style="list-style-type: none">• LED 2800lm• 3000K• Òptica: GL - General lighting• Dimensions (mm): 835x55x85
	Rail mains voltage Rail Mains Voltage superficie/altura regulable de accesorios P290.001 01 Blanco	<ul style="list-style-type: none">• Material: aluminio extruado• Regulable altura regulable de accesorios• Control: DALI-2• Dimensions (mm): Lx31x37• P290 L= 2000mm• P291 L= 3000mm
	Tecnica Evo Tecnica Evo ø52mm R277.701 01 Blanco	<ul style="list-style-type: none">• LED 17W 2880lm - valors de la font de luz• 19,7W 2412lm - system values• Eficàcia lumínica (system value): 122lm/W• 3000K CRI 80• Òptica: F - Flood 29°• Driver electrònic regulable, DALI-2• Dimensions (mm): ø52



Ajuntament de Figueres

PROJECTE ACTUALITZAT DE REHABILITACIÓ INTERIOR I DIVISIÓ EN FASES DEL CASINO MENESTRAL FIGUERENC

SERVEI DE PLANIFICACIÓ I PROJECTES
SECCIÓ D'EDIFICACIÓ I EQUIPAMENTS


PLÀNOL
Instal·lacions - Il·luminació i Presa de corrent PSC

25ED005OT
29/04/2026

ESCALA
DINA3
1/150
0 3m

NUM.

134

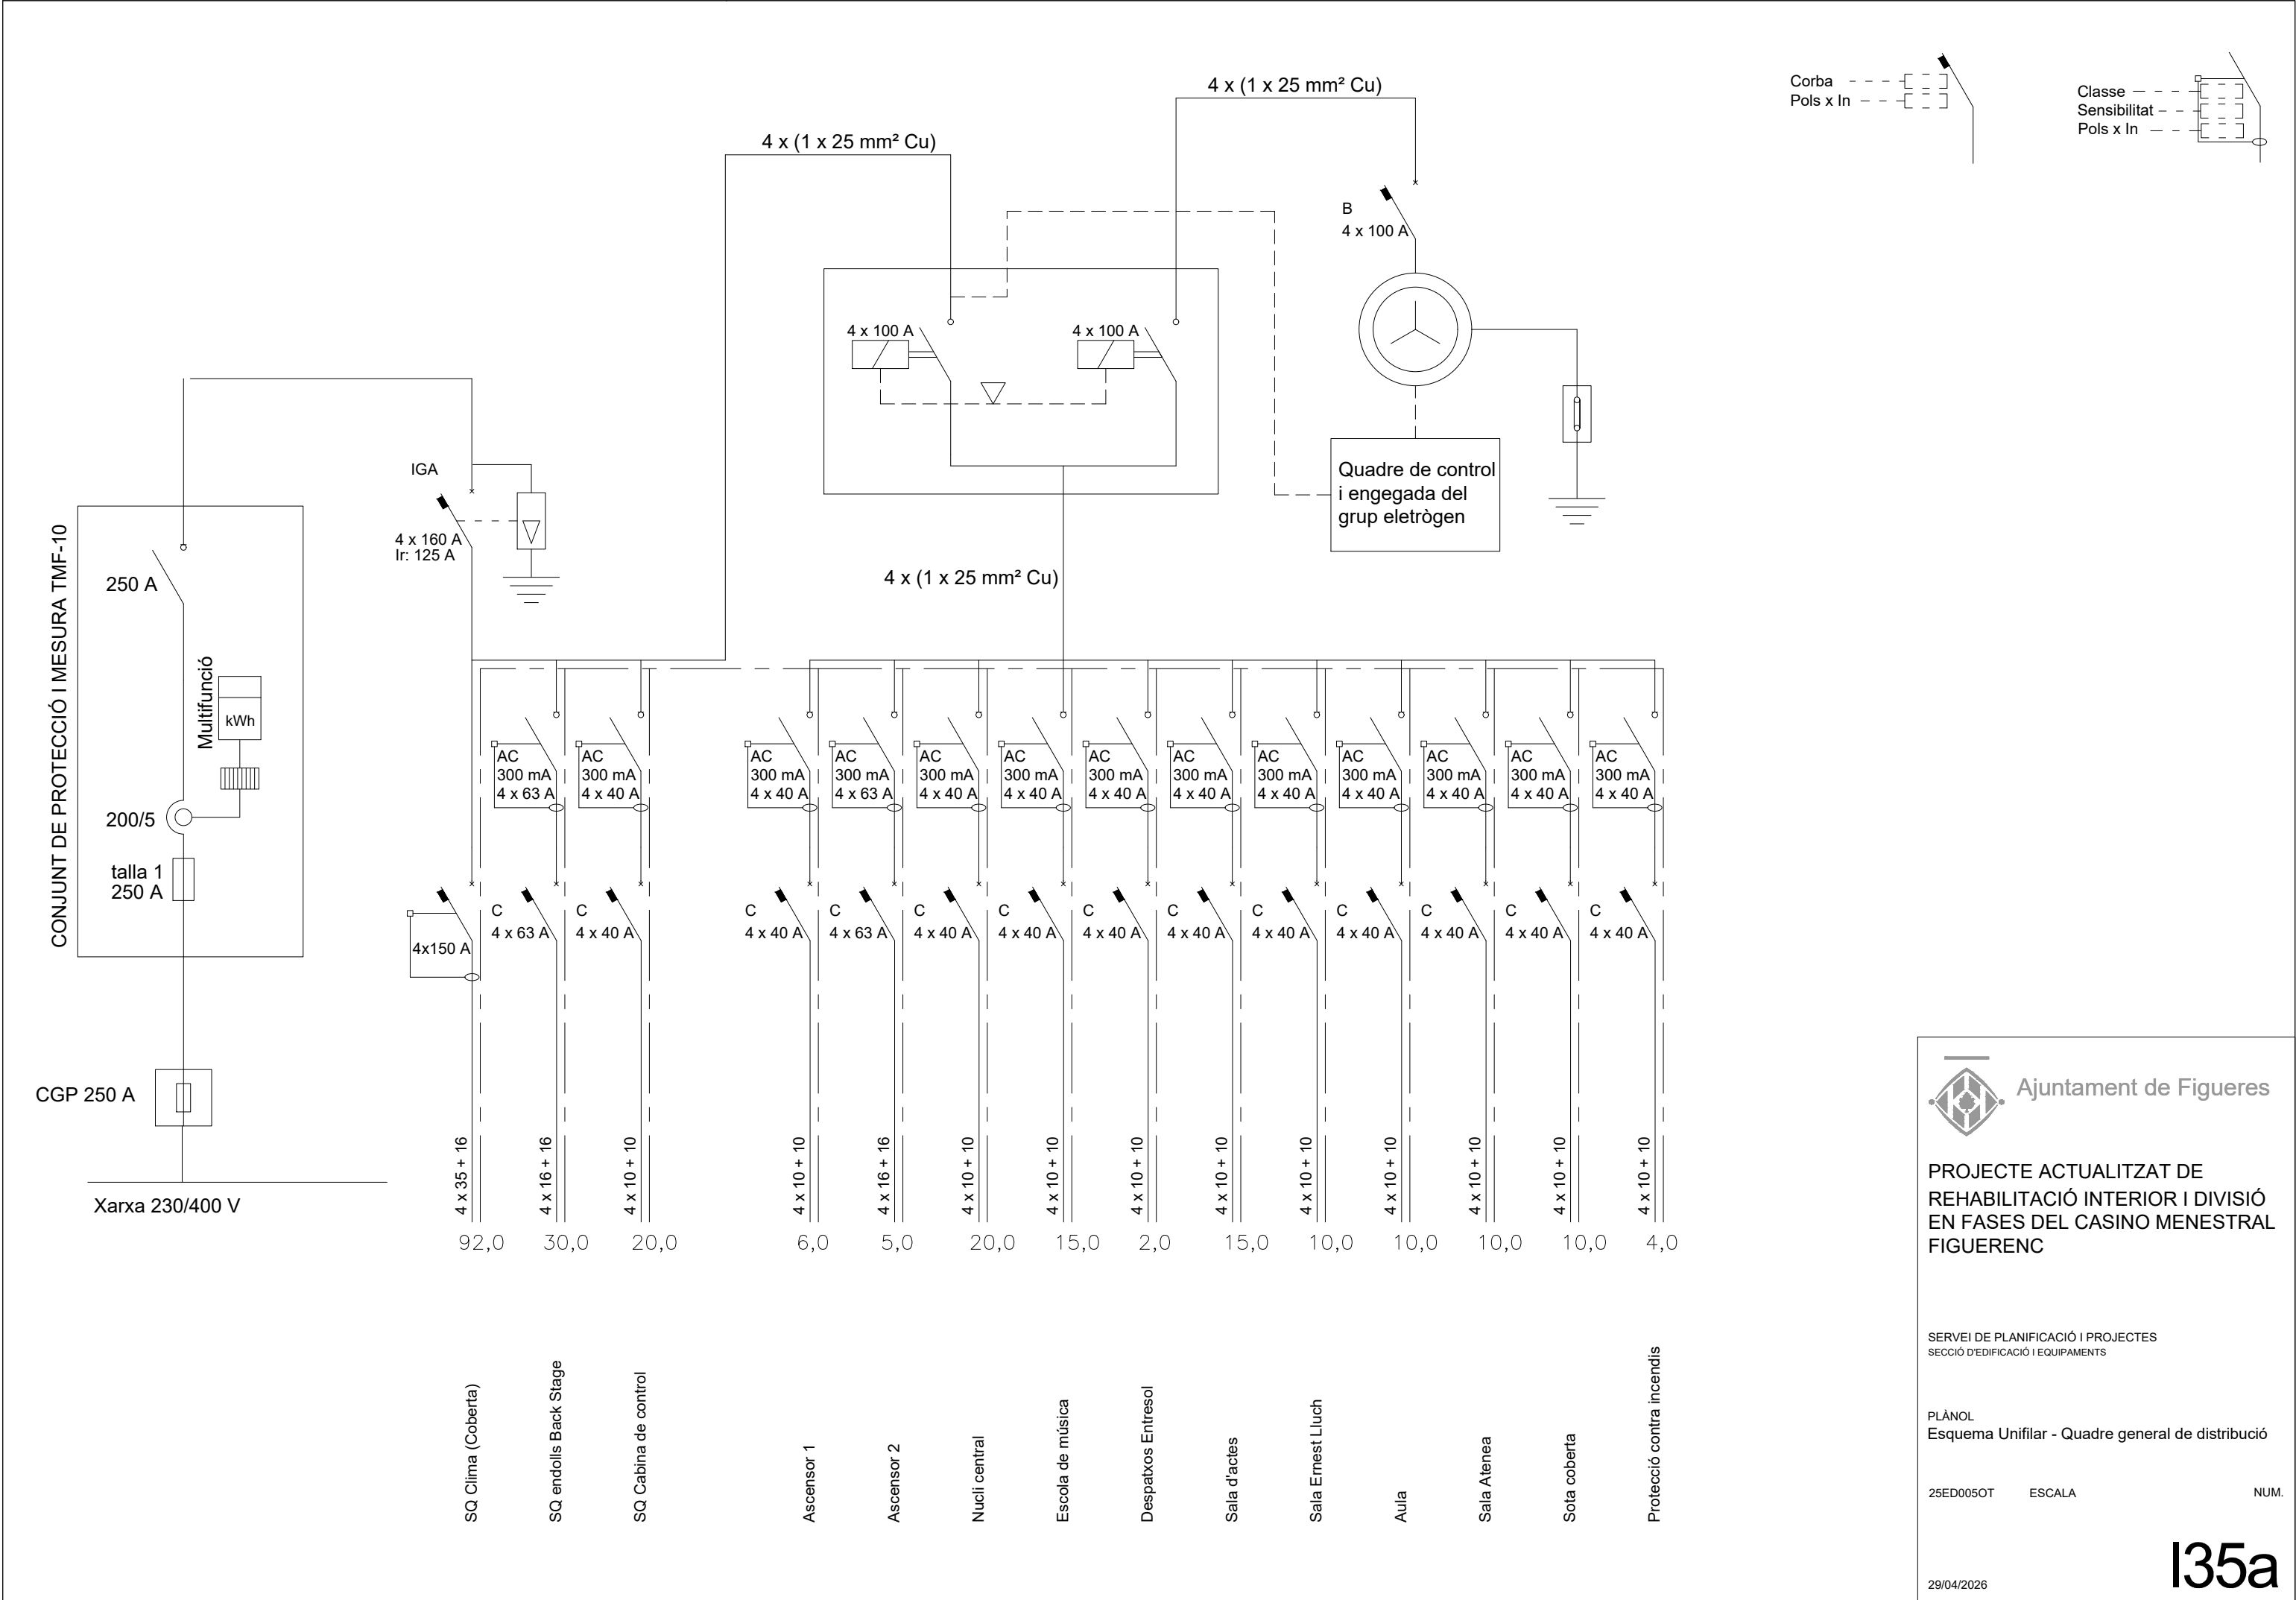



Ajuntament de Figueres

PROJECTE ACTUALITZAT DE
REHABILITACIÓ INTERIOR I DIVISIÓ
EN FASES DEL CASINO MENESTRAL
FIGUERENC



SERVEI DE PLANIFICACIÓ I PROJECTES
SECCIÓ D'EDIFICACIÓ I EQUIPAMENTS

PLÀNOL
Esquema Unifilar - Quadre general de distribució

25ED005OT ESCALA NUM.

29/04/2026

I35a

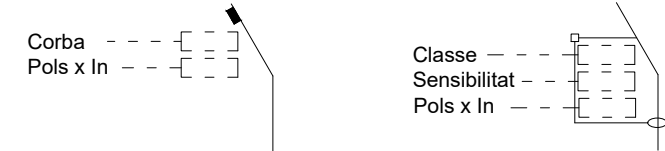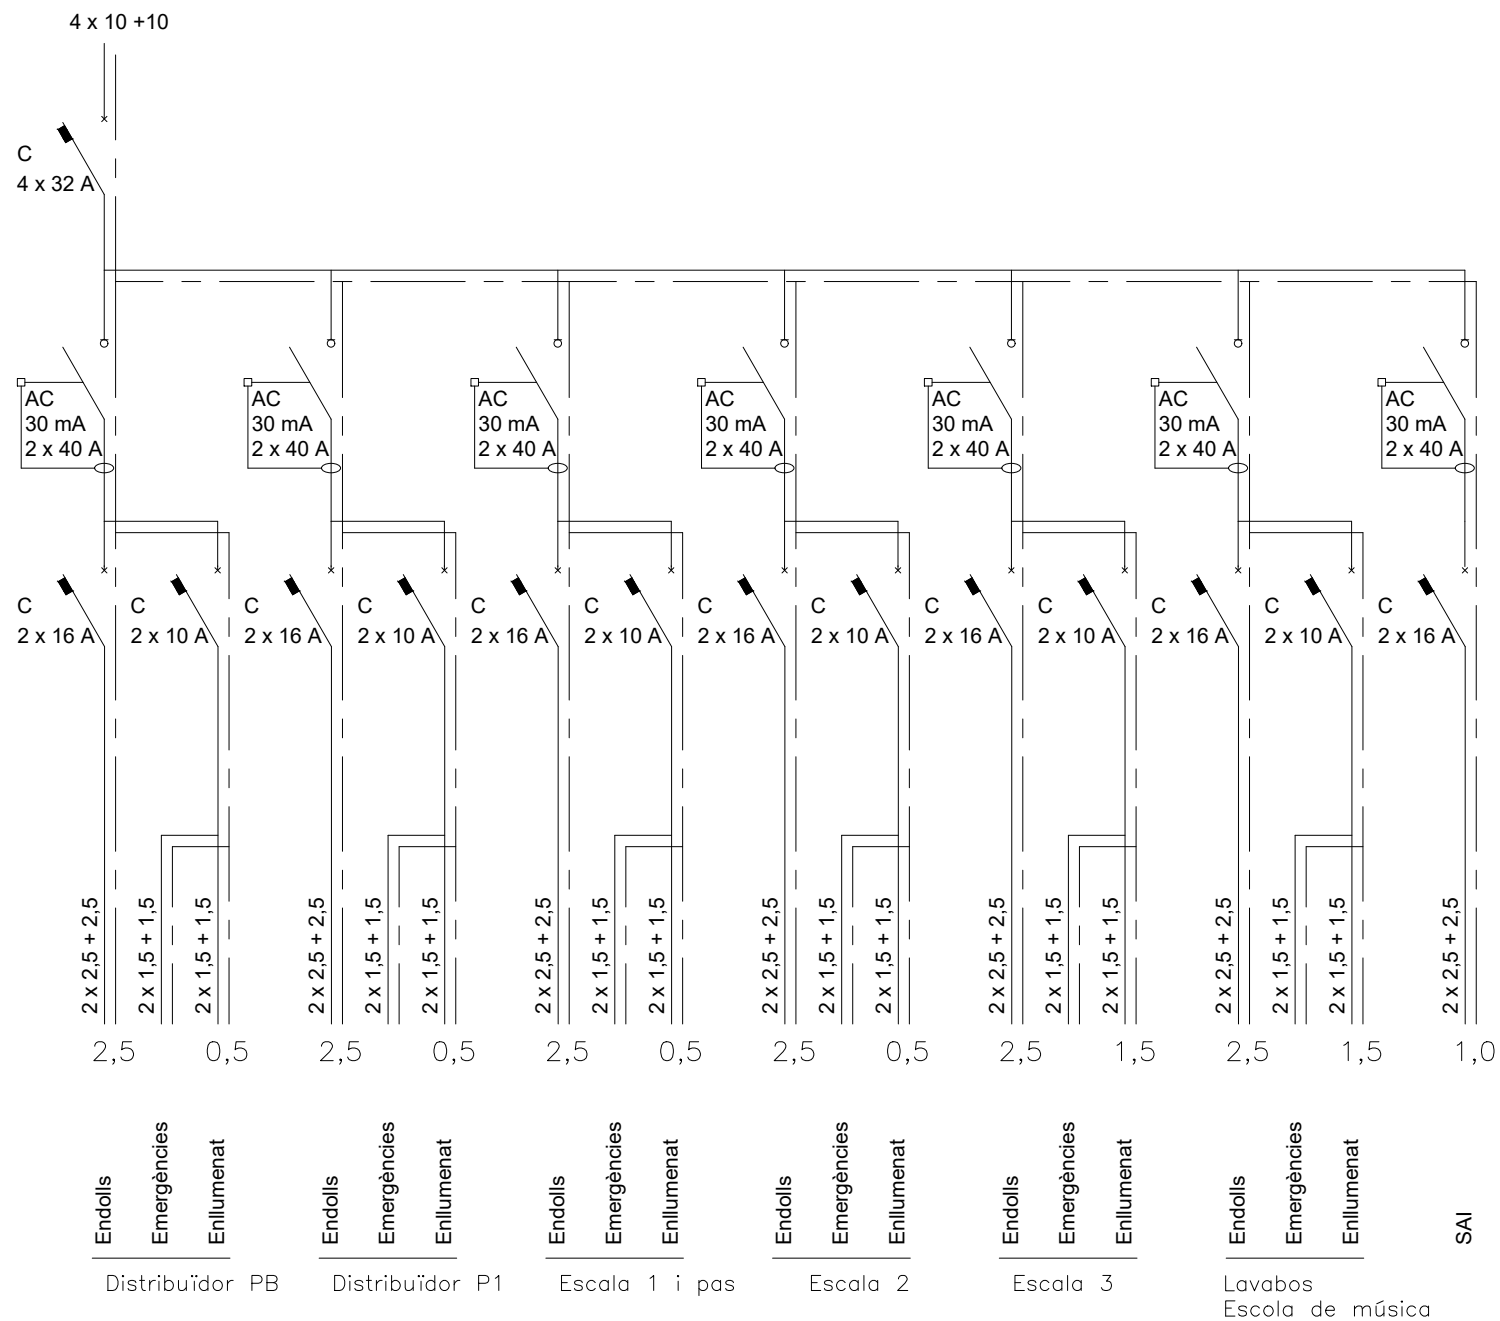


PROJECTE ACTUALITZAT DE
REHABILITACIÓ INTERIOR I DIVISIÓ
EN FASES DEL CASINO MENESTRAL
FIGUERENC

SERVEI DE PLANIFICACIÓ I PROJECTES
SECCIÓ D'EDIFICACIÓ I EQUIPAMENTS

PLÀNOL
Esquema Unifilar - Nucli central

25ED005OT ESCALA NUM.

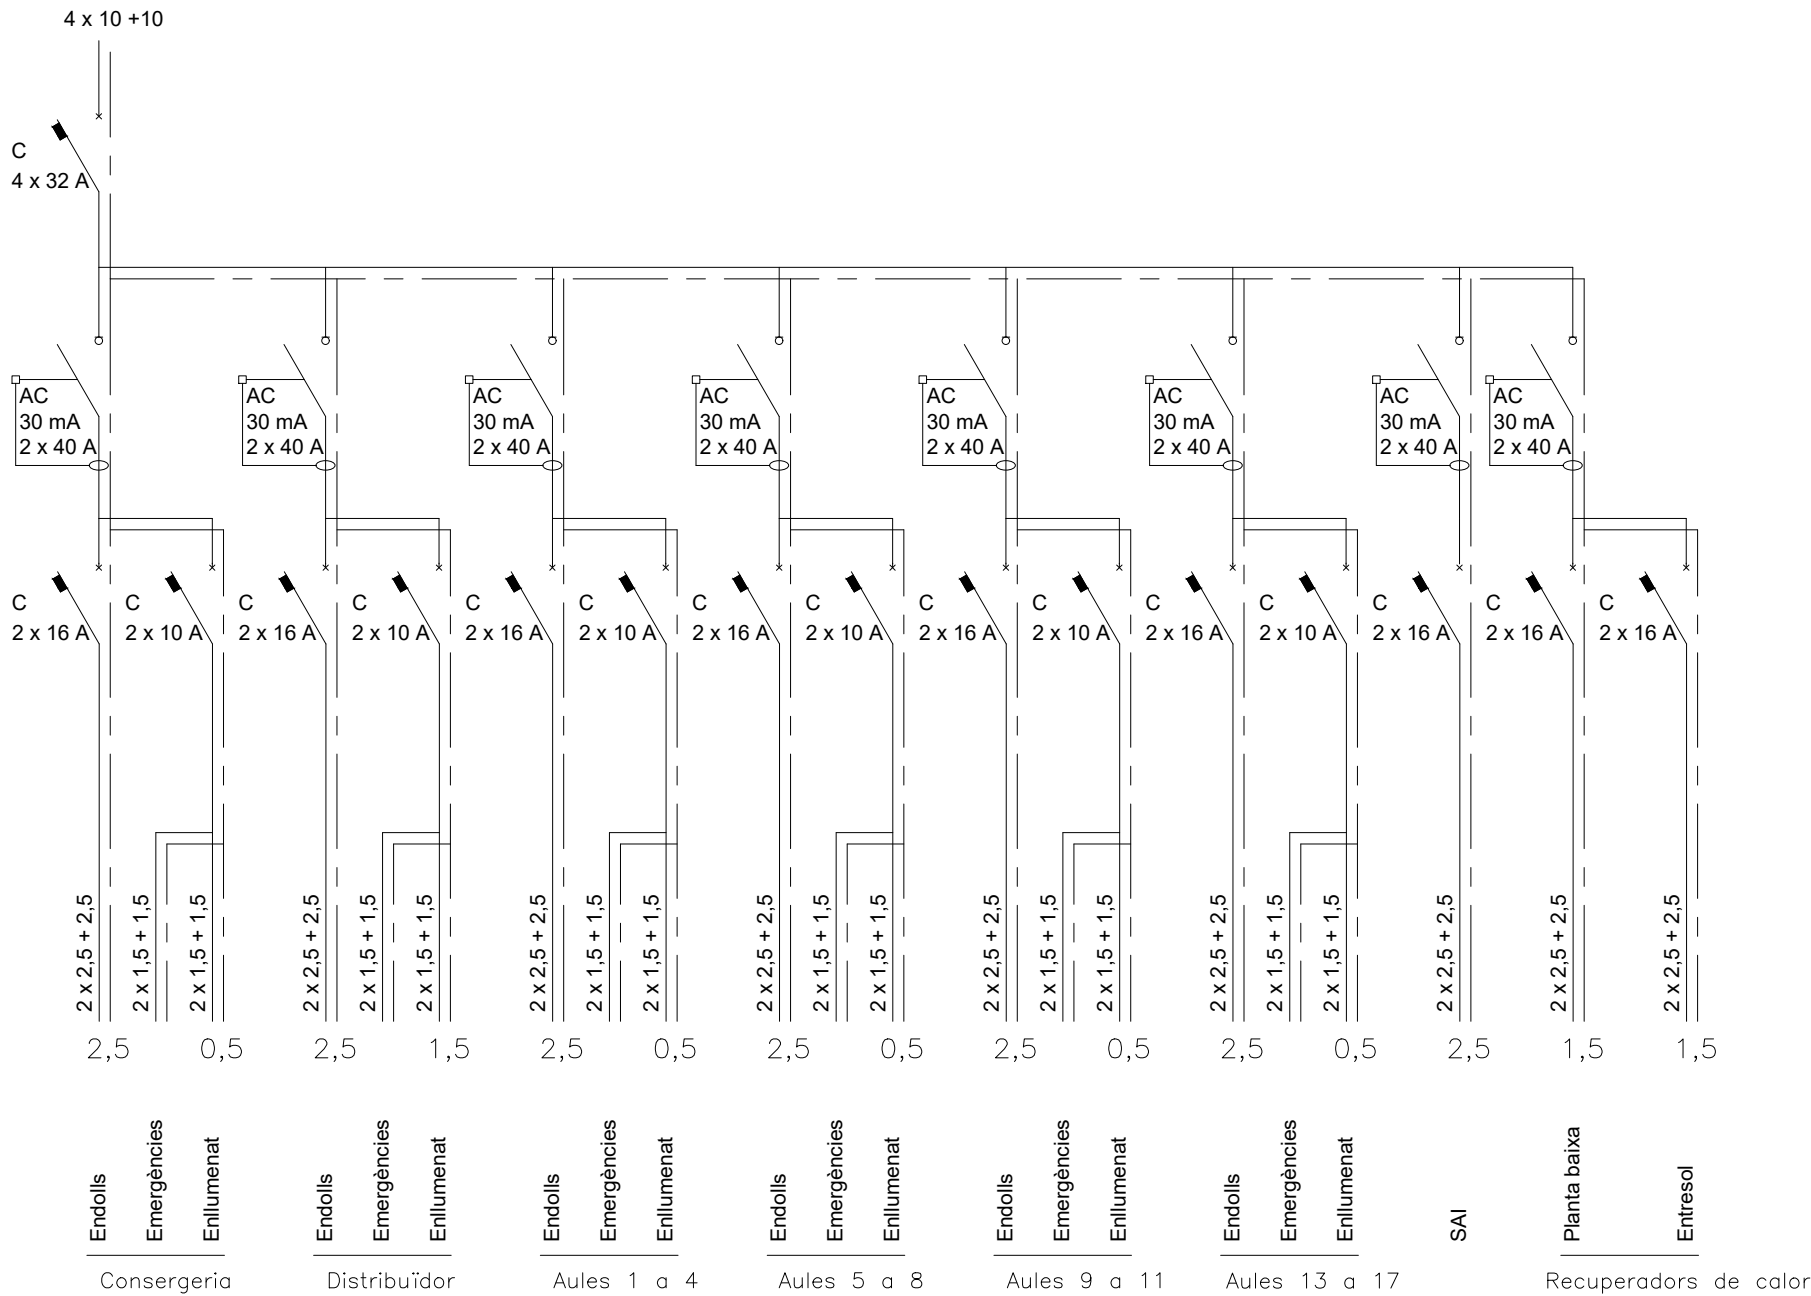

Ajuntament de Figueres

PROJECTE ACTUALITZAT DE
REHABILITACIÓ INTERIOR I DIVISIÓ
EN FASES DEL CASINO MENESTRAL
FIGUERENC



SERVEI DE PLANIFICACIÓ I PROJECTES
SECCIÓ D'EDIFICACIÓ I EQUIPAMENTS

PLÀNOL
Esquema Unifilar - Escola de música

25ED005OT ESCALA NUM.

29/04/2026

I35c

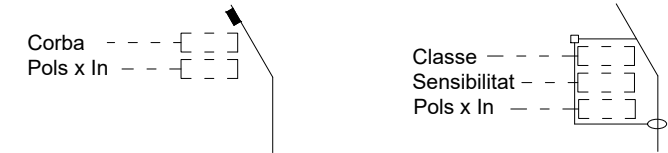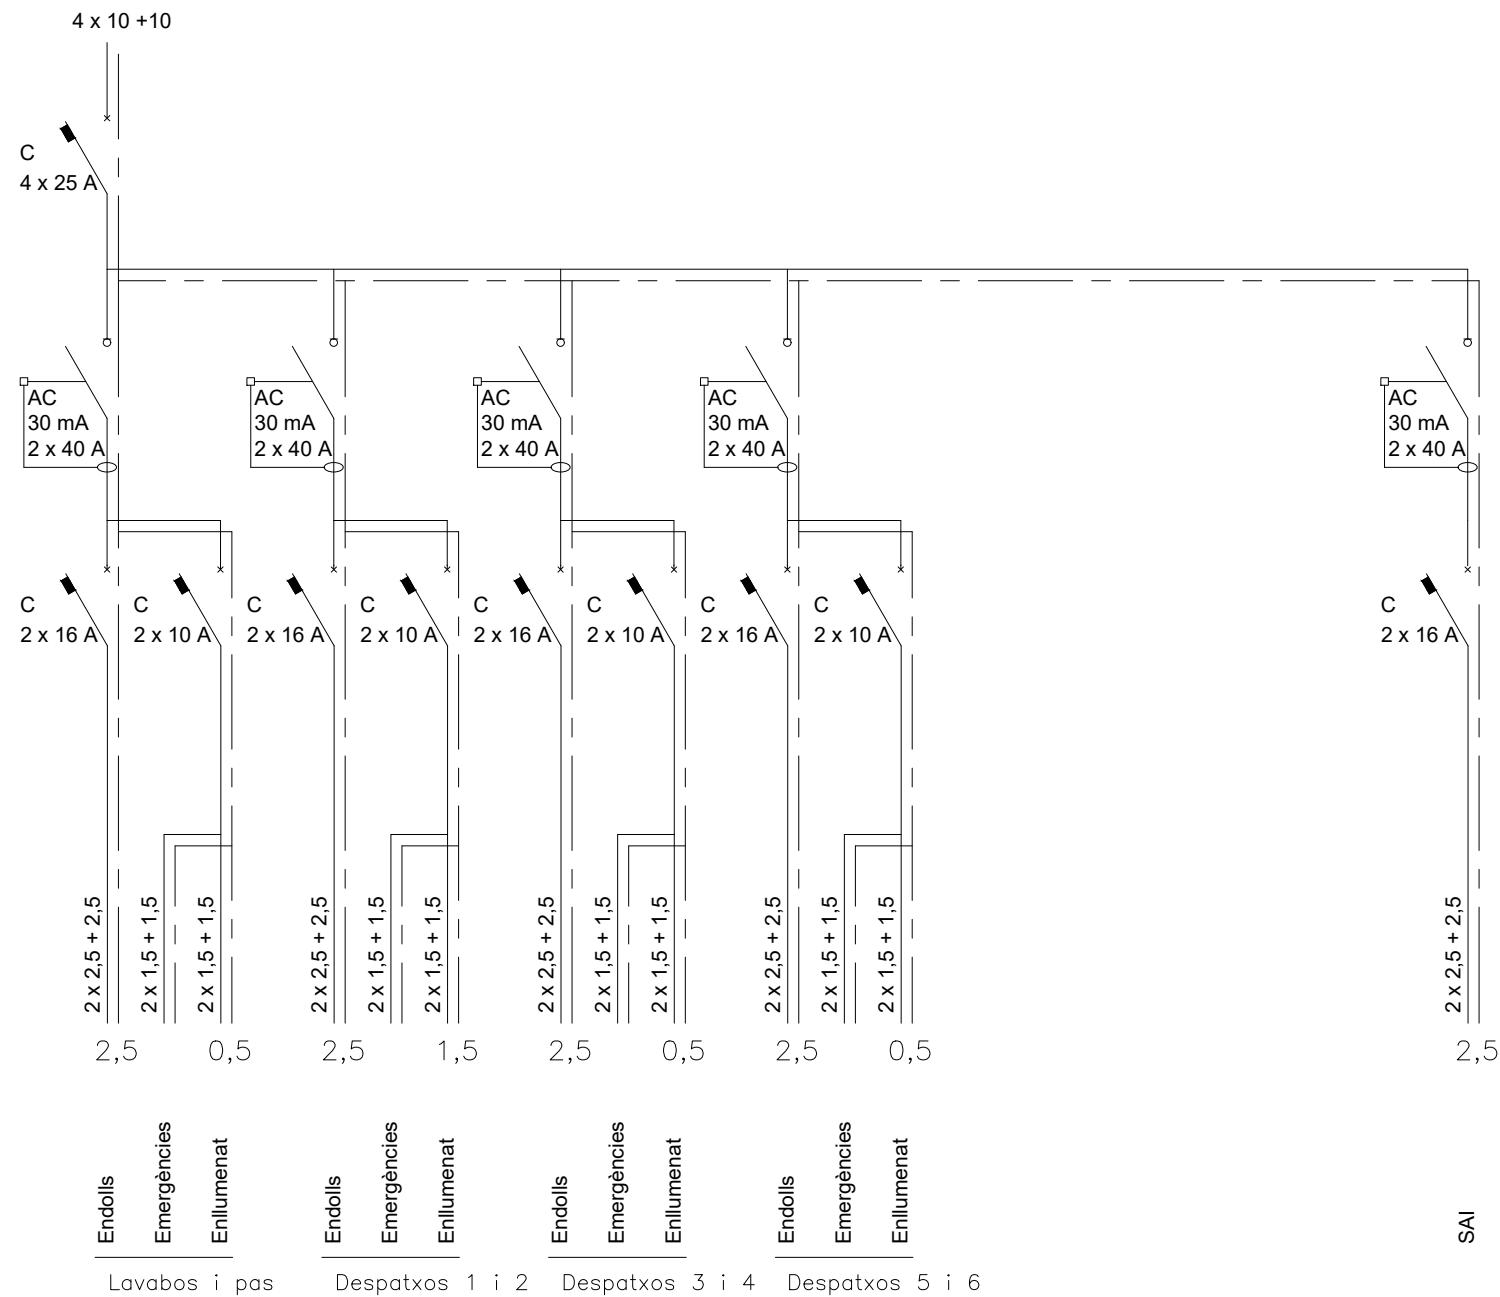

PROJECTE ACTUALITZAT DE
REHABILITACIÓ INTERIOR I DIVISIÓ
EN FASES DEL CASINO MENESTRAL
FIGUERENC






SERVEI DE PLANIFICACIÓ I PROJECTES
SECCIÓ D'EDIFICACIÓ I EQUIPAMENTS

PLÀNOL
Esquema Unifilar - Despatxos entresol

25ED005OT ESCALA NUM.

29/04/2026

I35d

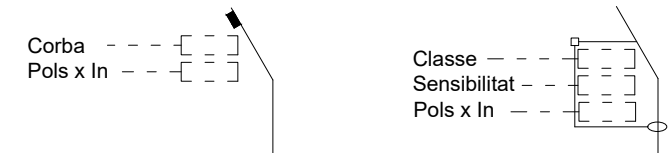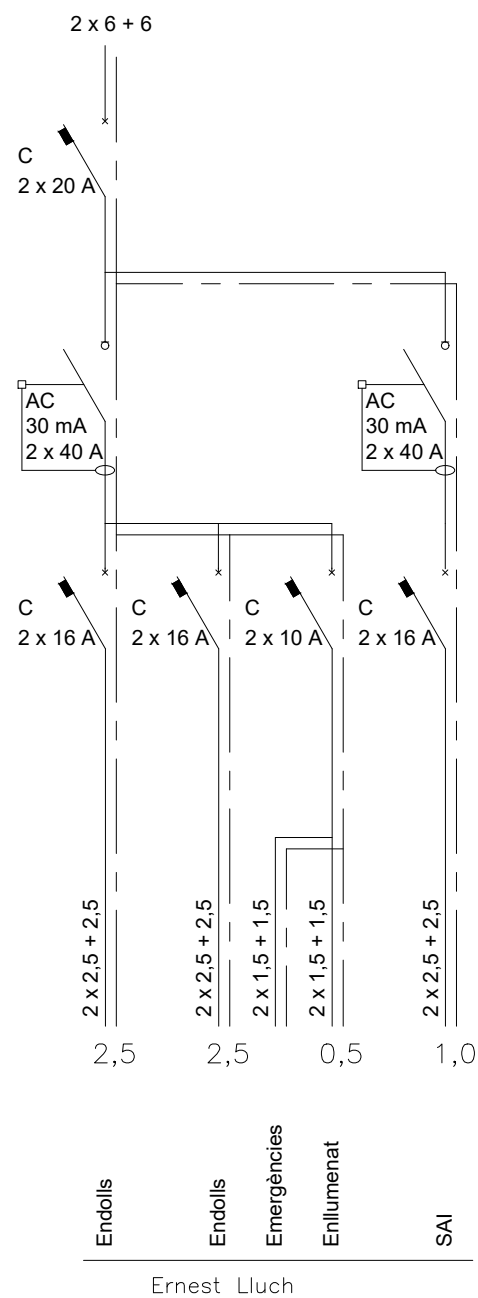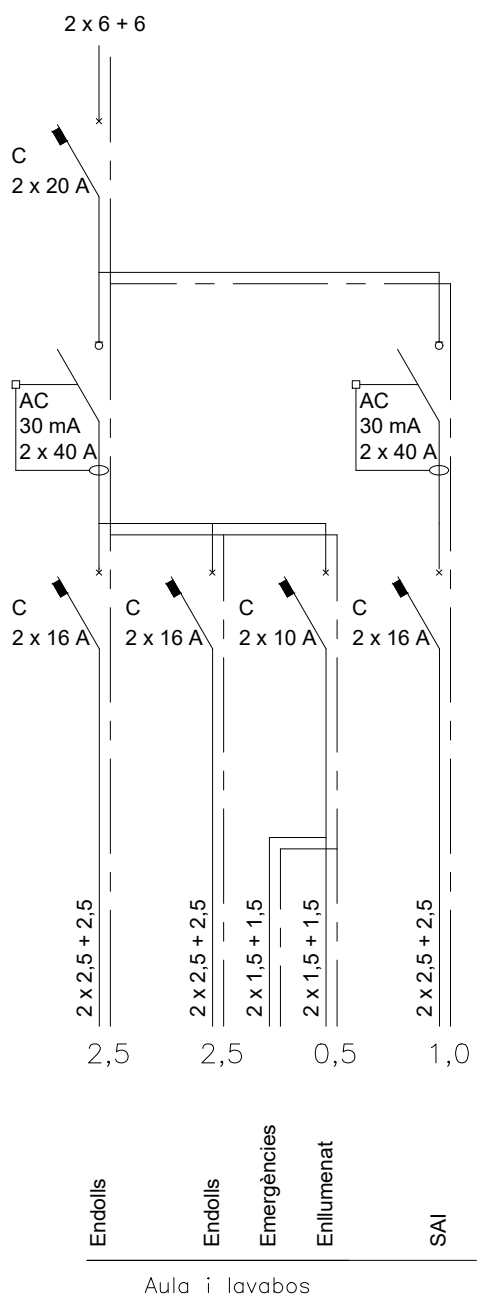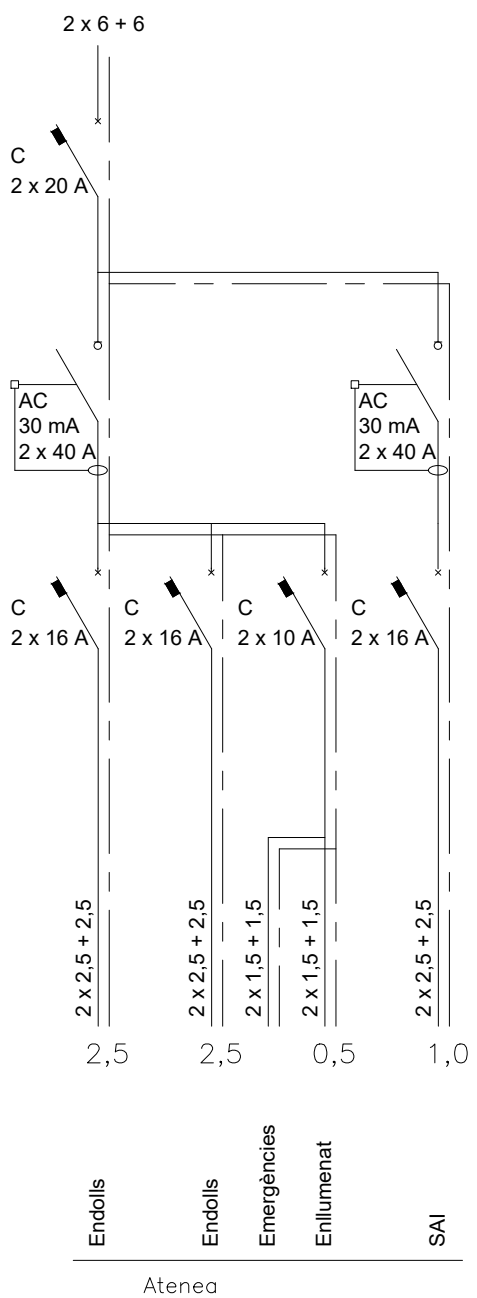
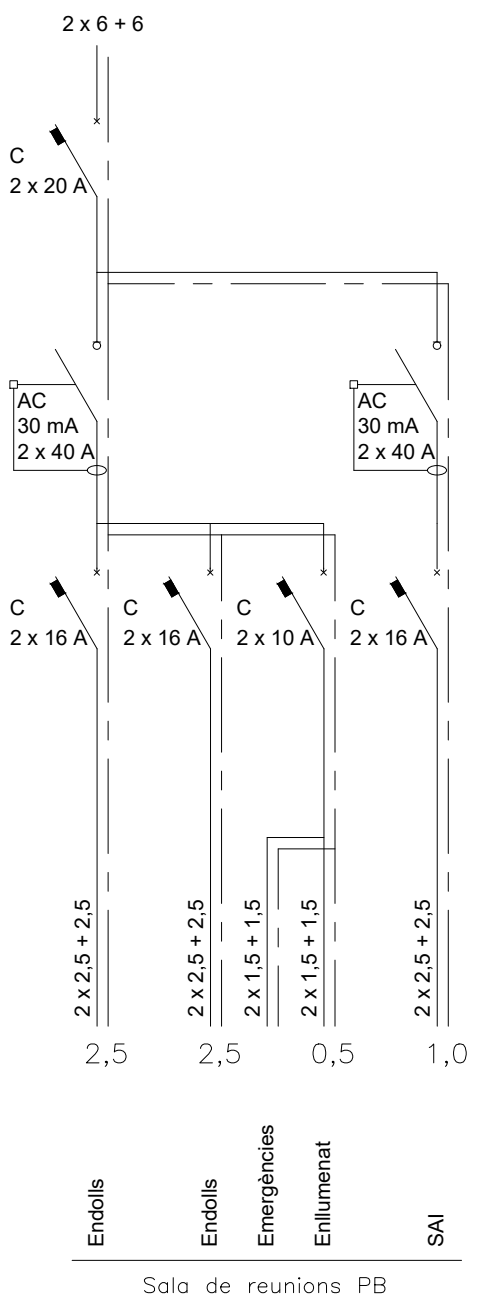


PROJECTE ACTUALITZAT DE
REHABILITACIÓ INTERIOR I DIVISIÓ
EN FASES DEL CASINO MENESTRAL
FIGUERENC

SERVEI DE PLANIFICACIÓ I PROJECTES
SECCIÓ D'EDIFICACIÓ I EQUIPAMENTS

PLÀNOL
Esquema Unifilar - Sales i aula

25ED005OT ESCALA NUM.

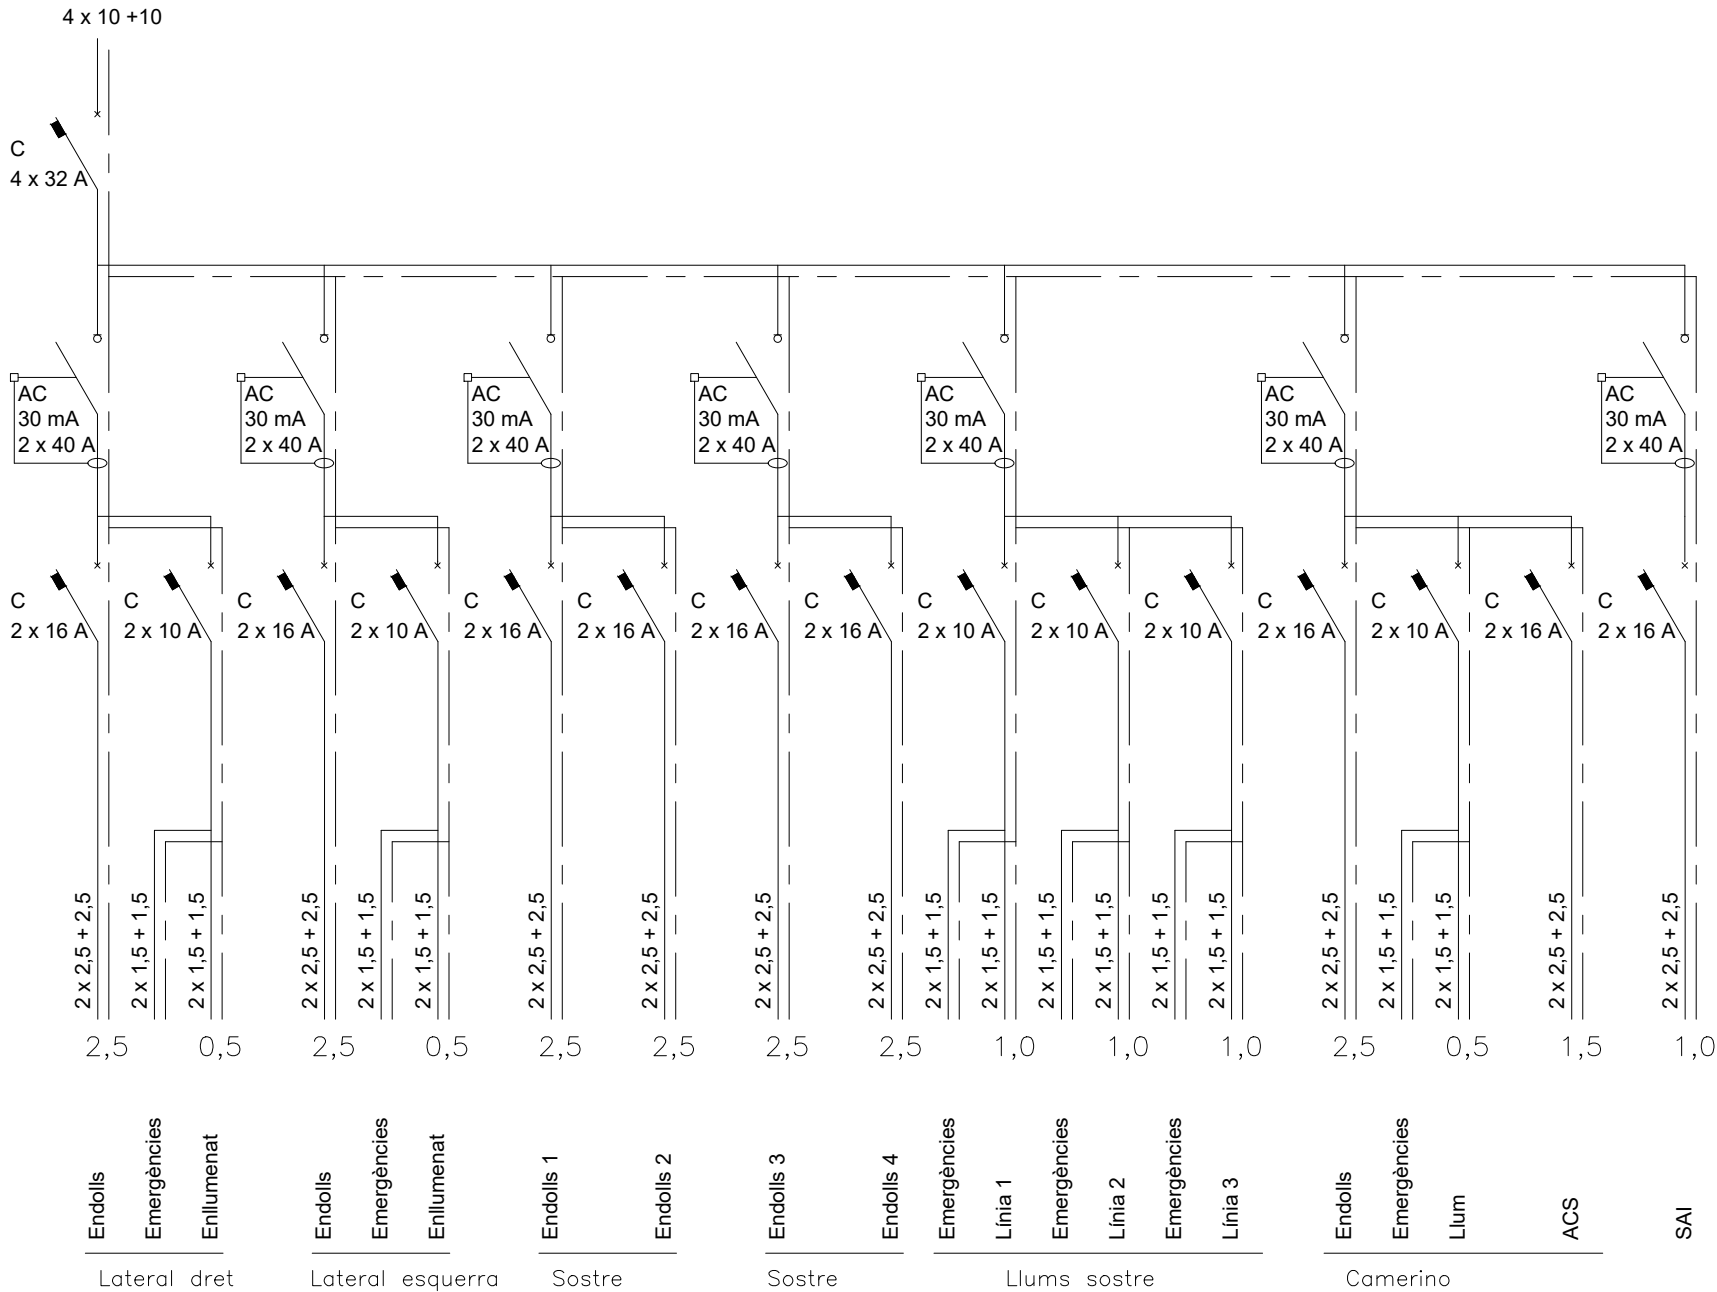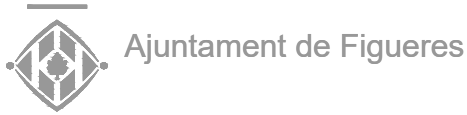


PROJECTE ACTUALITZAT DE
REHABILITACIÓ INTERIOR I DIVISIÓ
EN FASES DEL CASINO MENESTRAL
FIGUERENC

SERVEI DE PLANIFICACIÓ I PROJECTES
SECCIÓ D'EDIFICACIÓ I EQUIPAMENTS

PLÀNOL
Esquema Unifilar - Sala d'actes

25ED005OT ESCALA NUM.


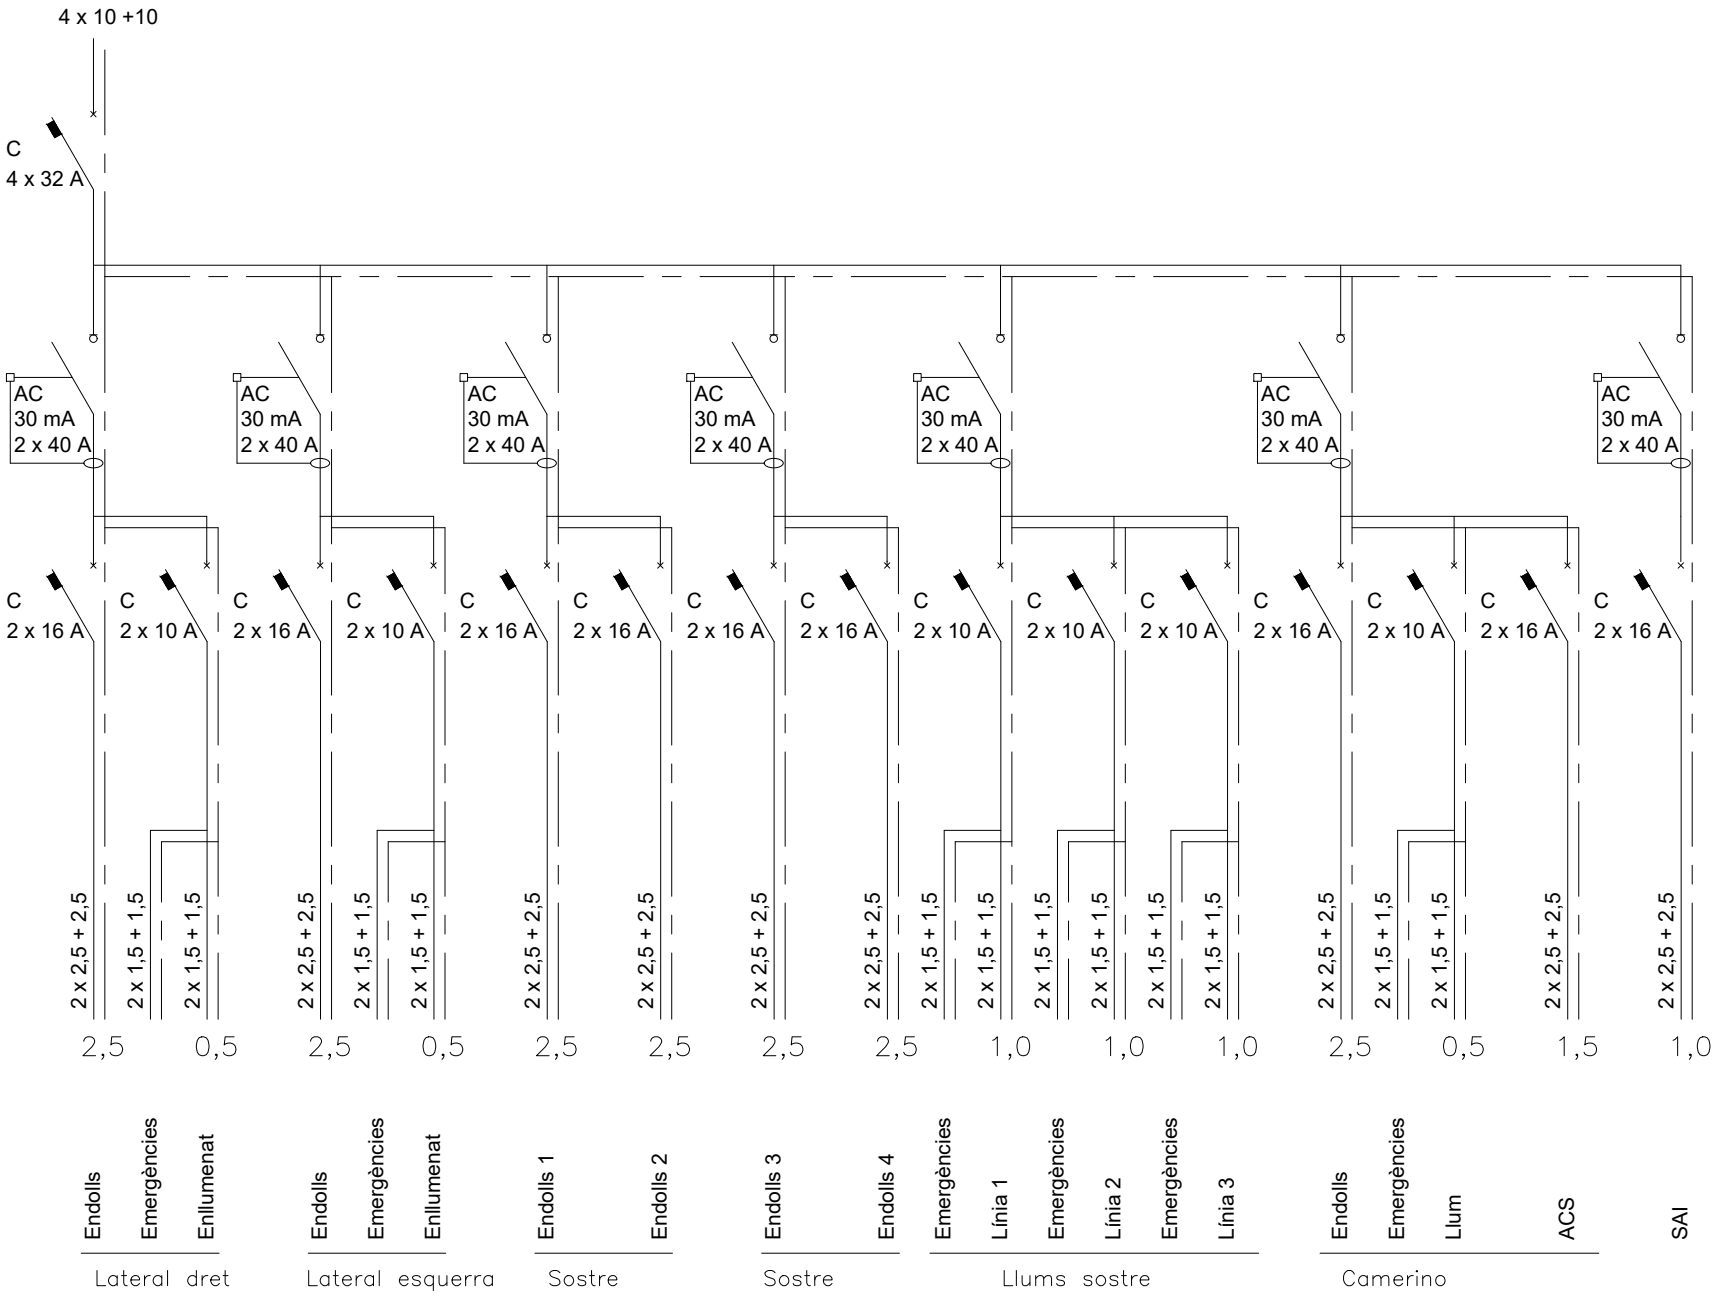


PROJECTE ACTUALITZAT DE
REHABILITACIÓ INTERIOR I DIVISIÓ
EN FASES DEL CASINO MENESTRAL
FIGUERENC

SERVEI DE PLANIFICACIÓ I PROJECTES
SECCIÓ D'EDIFICACIÓ I EQUIPAMENTS

PLÀNOL
Esquema Unifilar - Planta Sotacoberta Pintura

25ED005OT ESCALA NUM.

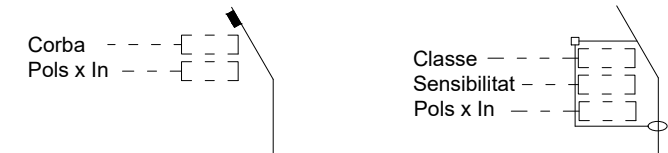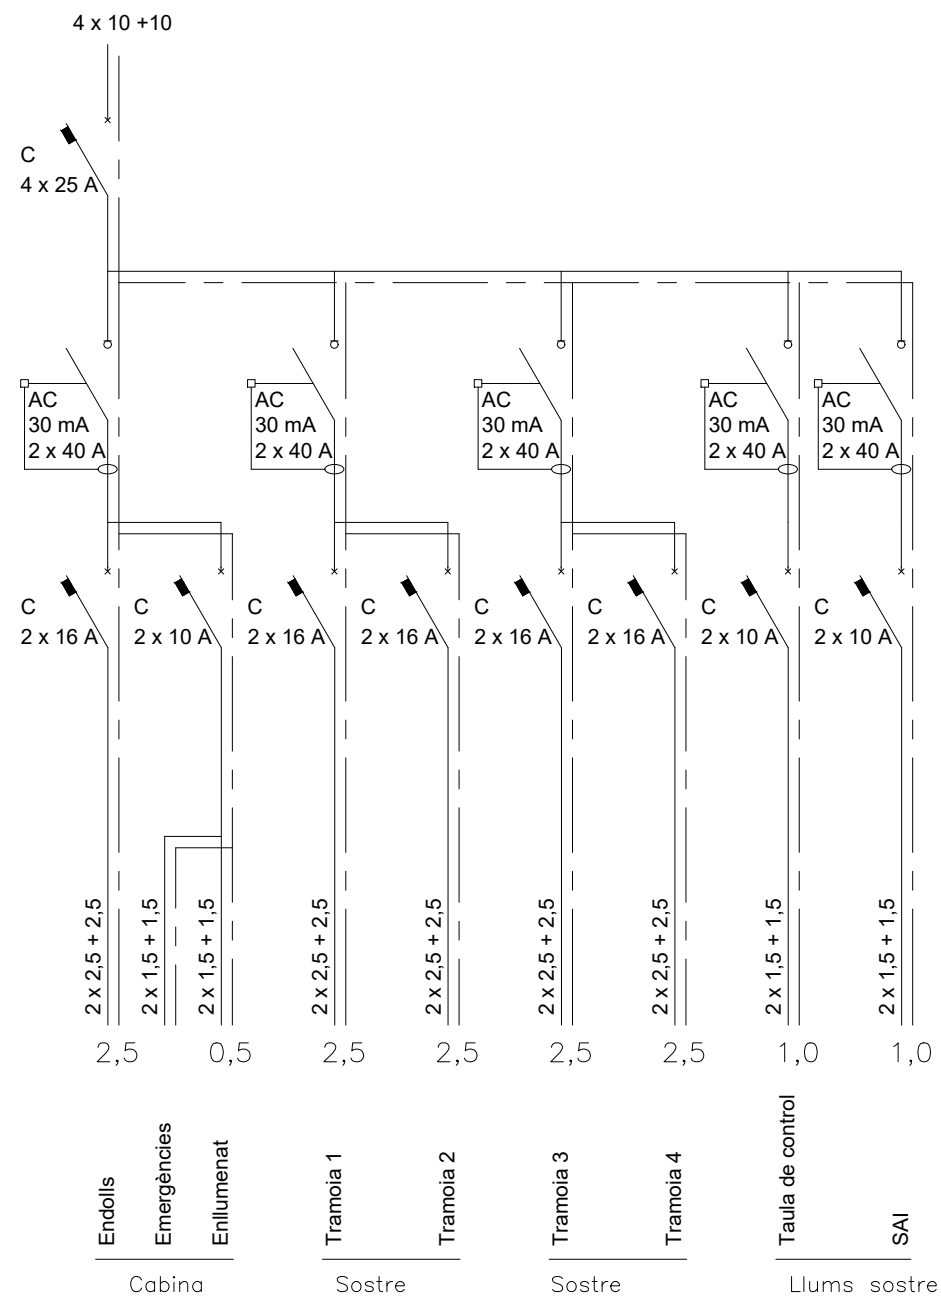

PROJECTE ACTUALITZAT DE
REHABILITACIÓ INTERIOR I DIVISIÓ
EN FASES DEL CASINO MENESTRAL
FIGUERENC


SERVEI DE PLANIFICACIÓ I PROJECTES
SECCIÓ D'EDIFICACIÓ I EQUIPAMENTS


PLÀNOL
Esquema Unifilar - Cabina de Control

25ED005OT ESCALA NUM.

29/04/2026

135h

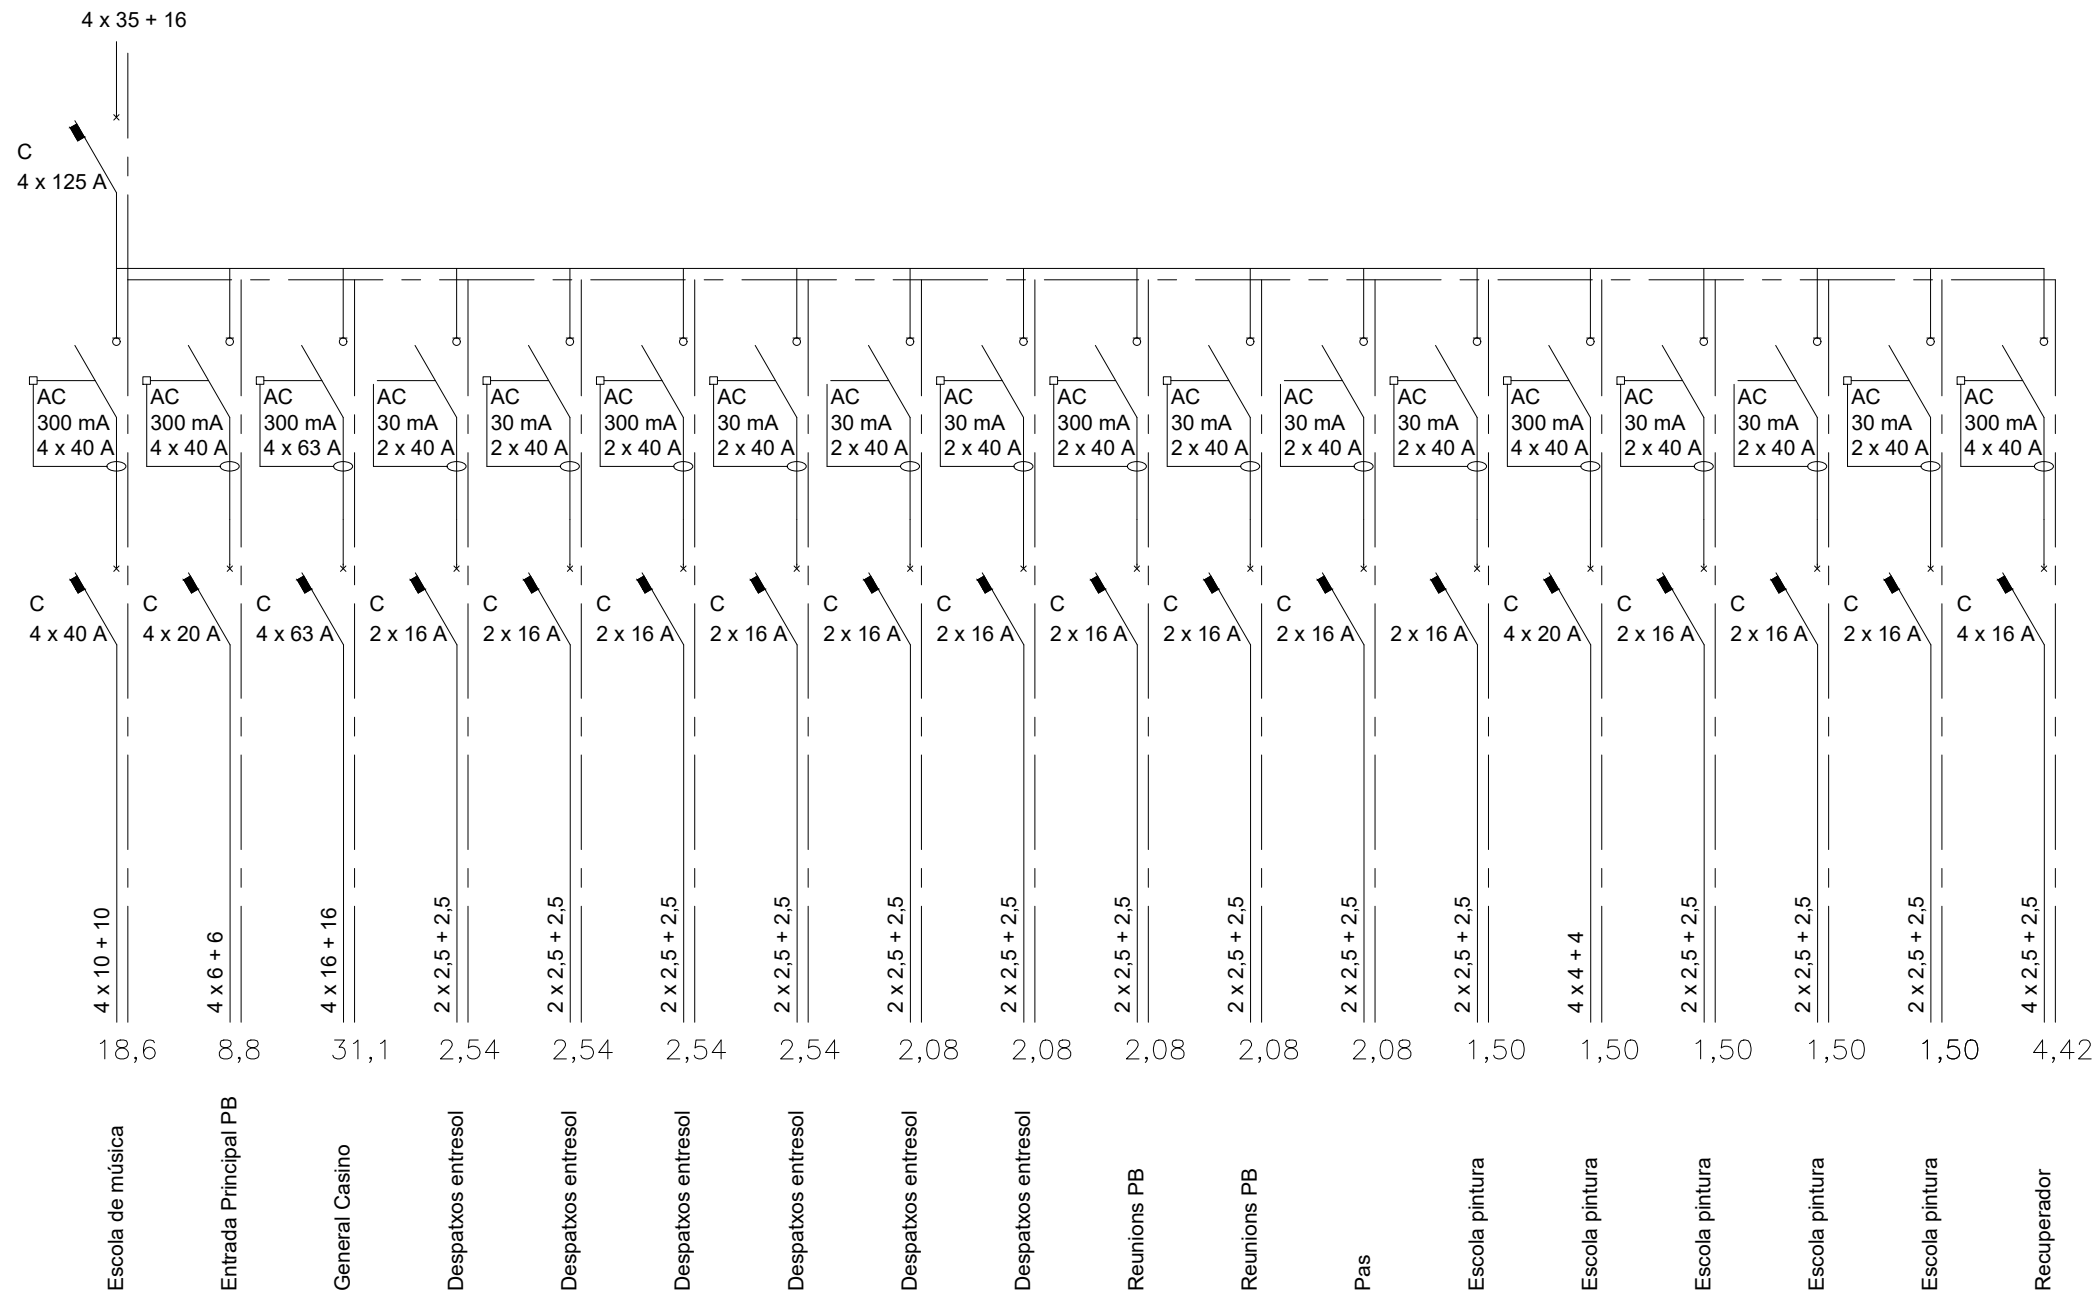

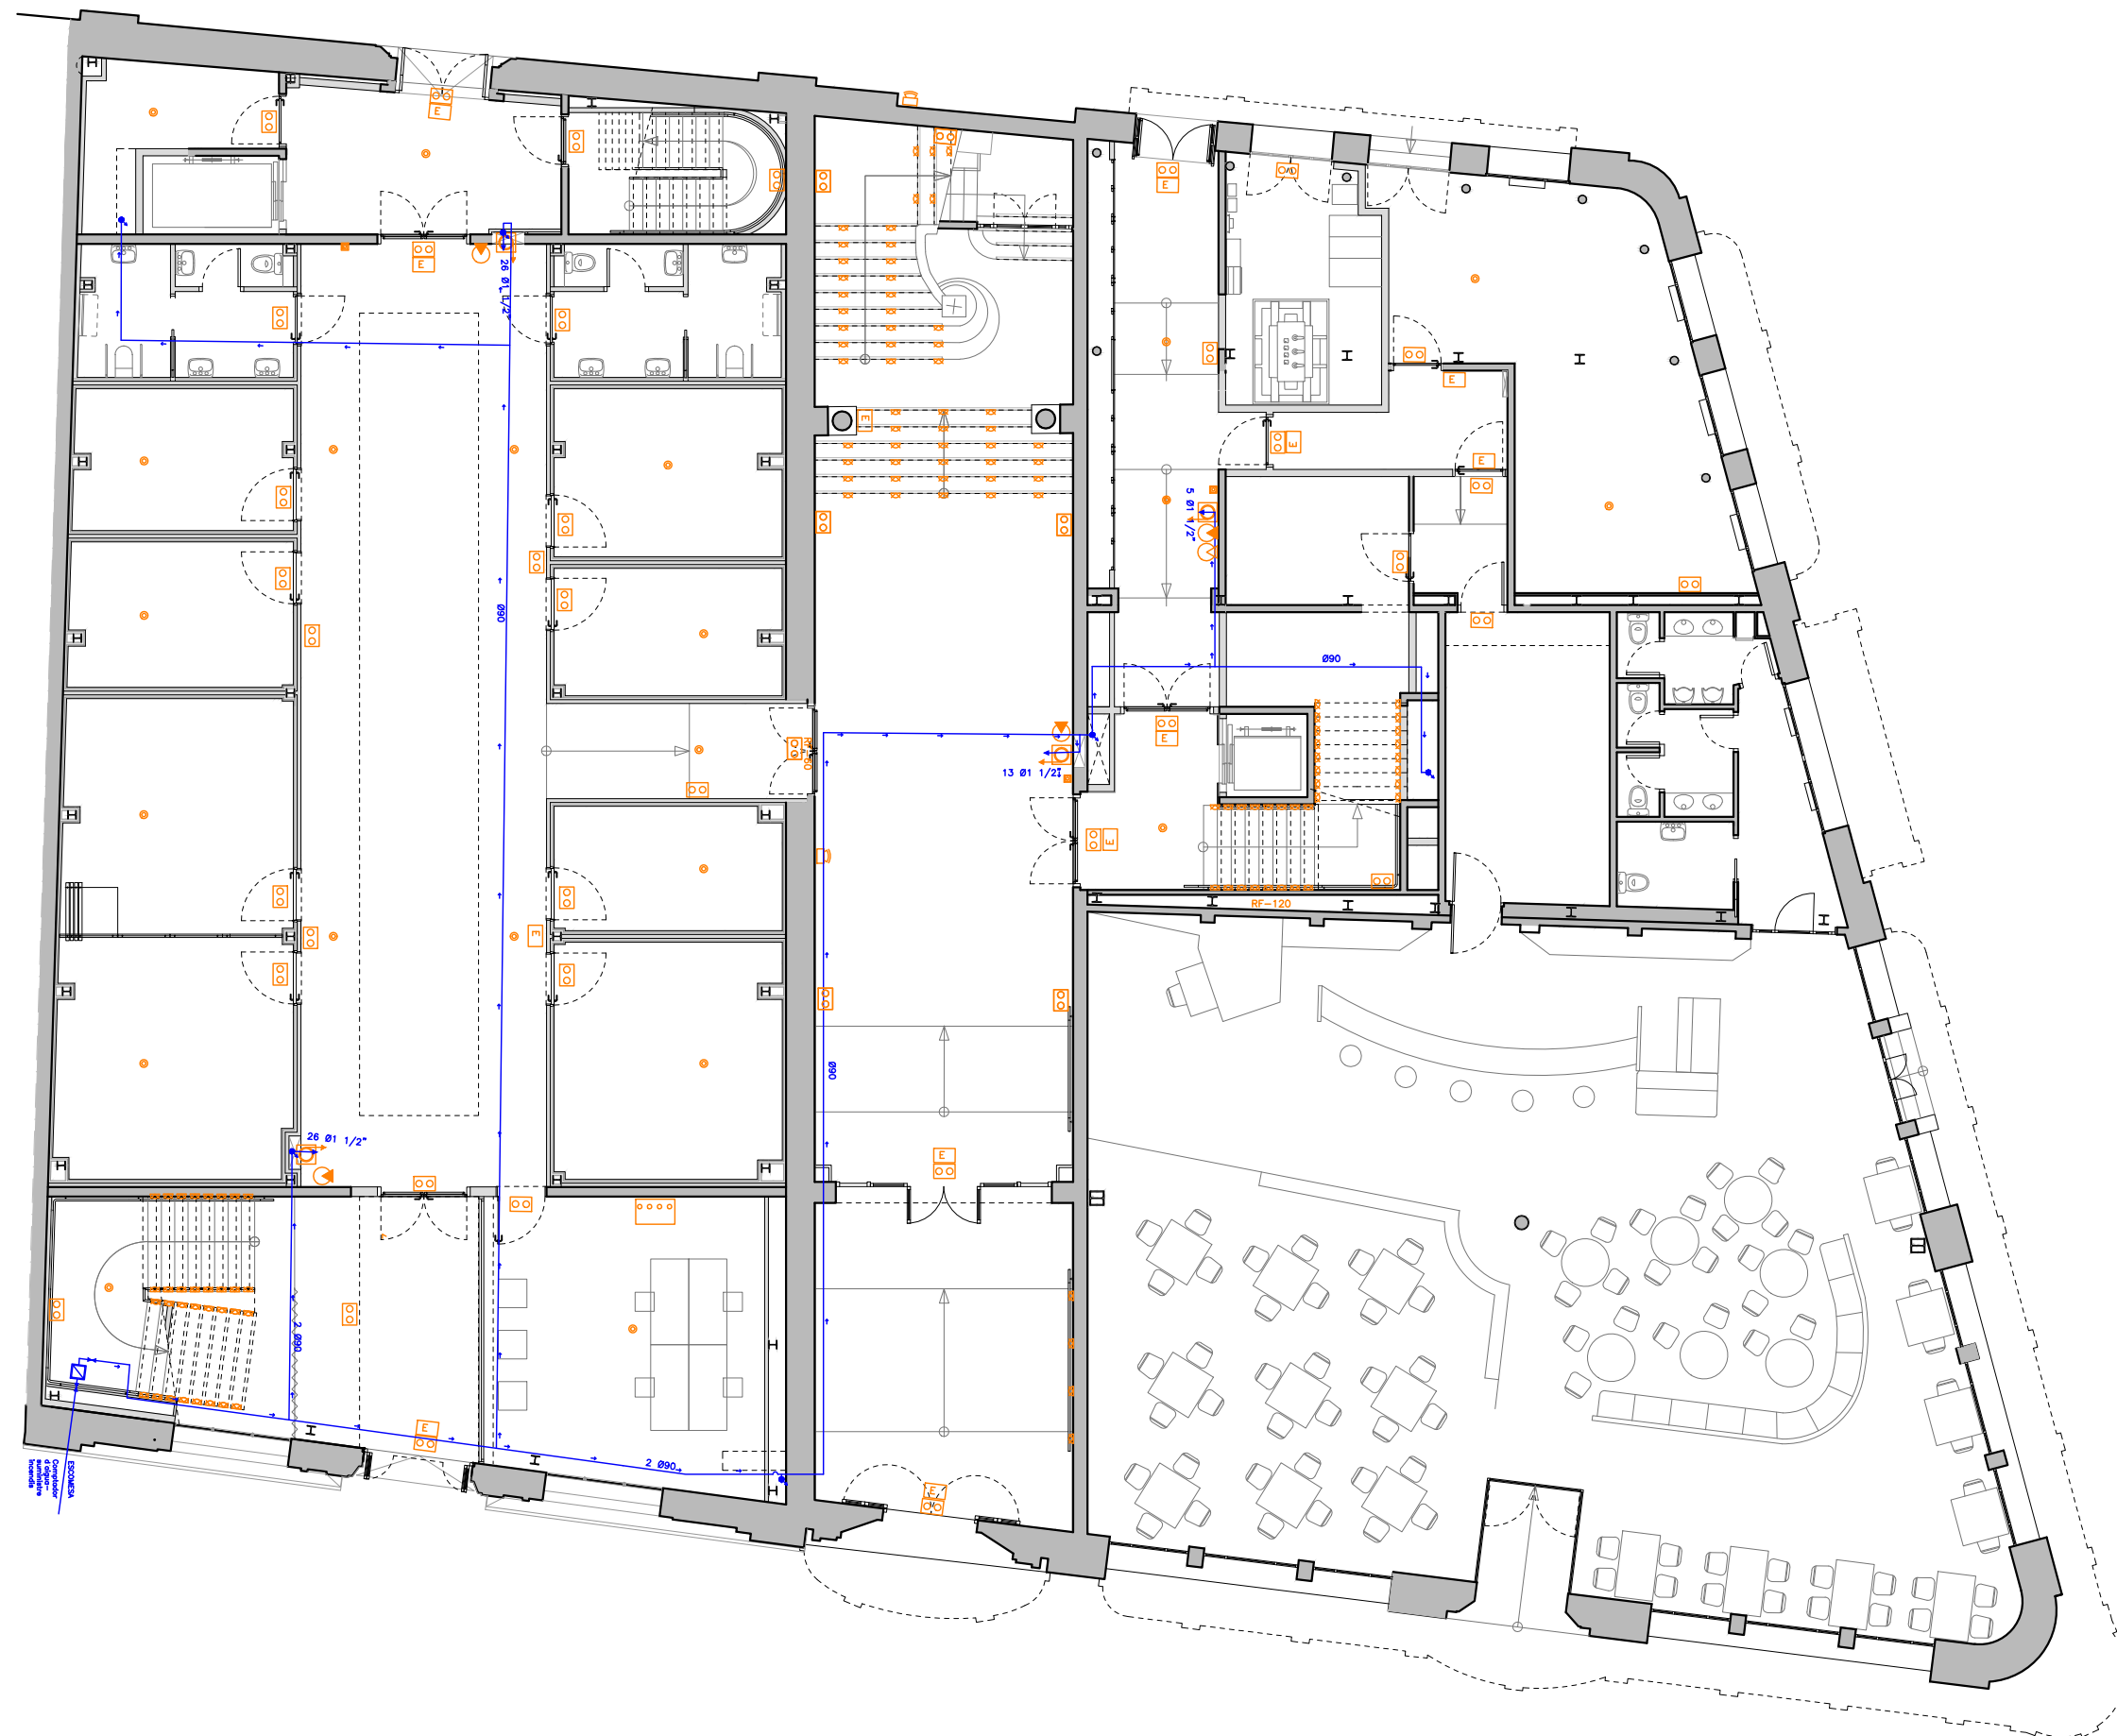

- Boca d'incendi equipada
- Sirena d'alarma acústica
- Detector de fums
- Extintor de pols ABS
- Extintor de d'anhidric carbònic (CO2)
- Central d'alarmes d'incendis
- Llum de sota escala
- Llum d'emergència
- Senyalització d'emergència
- Pulsador manual d'alarma
- Emissor - detector d'infrarrojos
- Reflector d'infrarrojos
- Tuberia BIE



PROJECTE ACTUALITZAT DE
REHABILITACIÓ INTERIOR I DIVISIÓ
EN FASES DEL CASINO MENESTRAL
FIGUERENC

SERVEI DE PLANIFICACIÓ I PROJECTES
SECCIÓ D'EDIFICACIÓ I EQUIPAMENTS

PLÀNOL
Instal·lacions - Protecció contra Incendis PB

25ED0050T



29/04/2026

ESCALA

DINA3
1/150




NUM.

141




- Boca d'incendi equipada
- Sirena d'alarma acústica
- Detector de fums
- Extintor de pols ABS
- Extintor de d'anhidric carbònic (CO2)
- Central d'alarmes d'incendis
- Llum de sota escala
- Llum d'emergència
- Senyalització d'emergència
- Pulsador manual d'alarma
- Emissor - detector d'infrarrojos
- Reflector d'infrarrojos
- Tuberia BIE

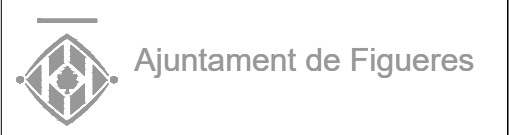


PROJECTE ACTUALITZAT DE
REHABILITACIÓ INTERIOR I DIVISIÓ
EN FASES DEL CASINO MENESTRAL
FIGUERENC

SERVEI DE PLANIFICACIÓ I PROJECTES
SECCIÓ D'EDIFICACIÓ I EQUIPAMENTS

PLÀNOL
Instal·lacions - Protecció contra Incendis PE

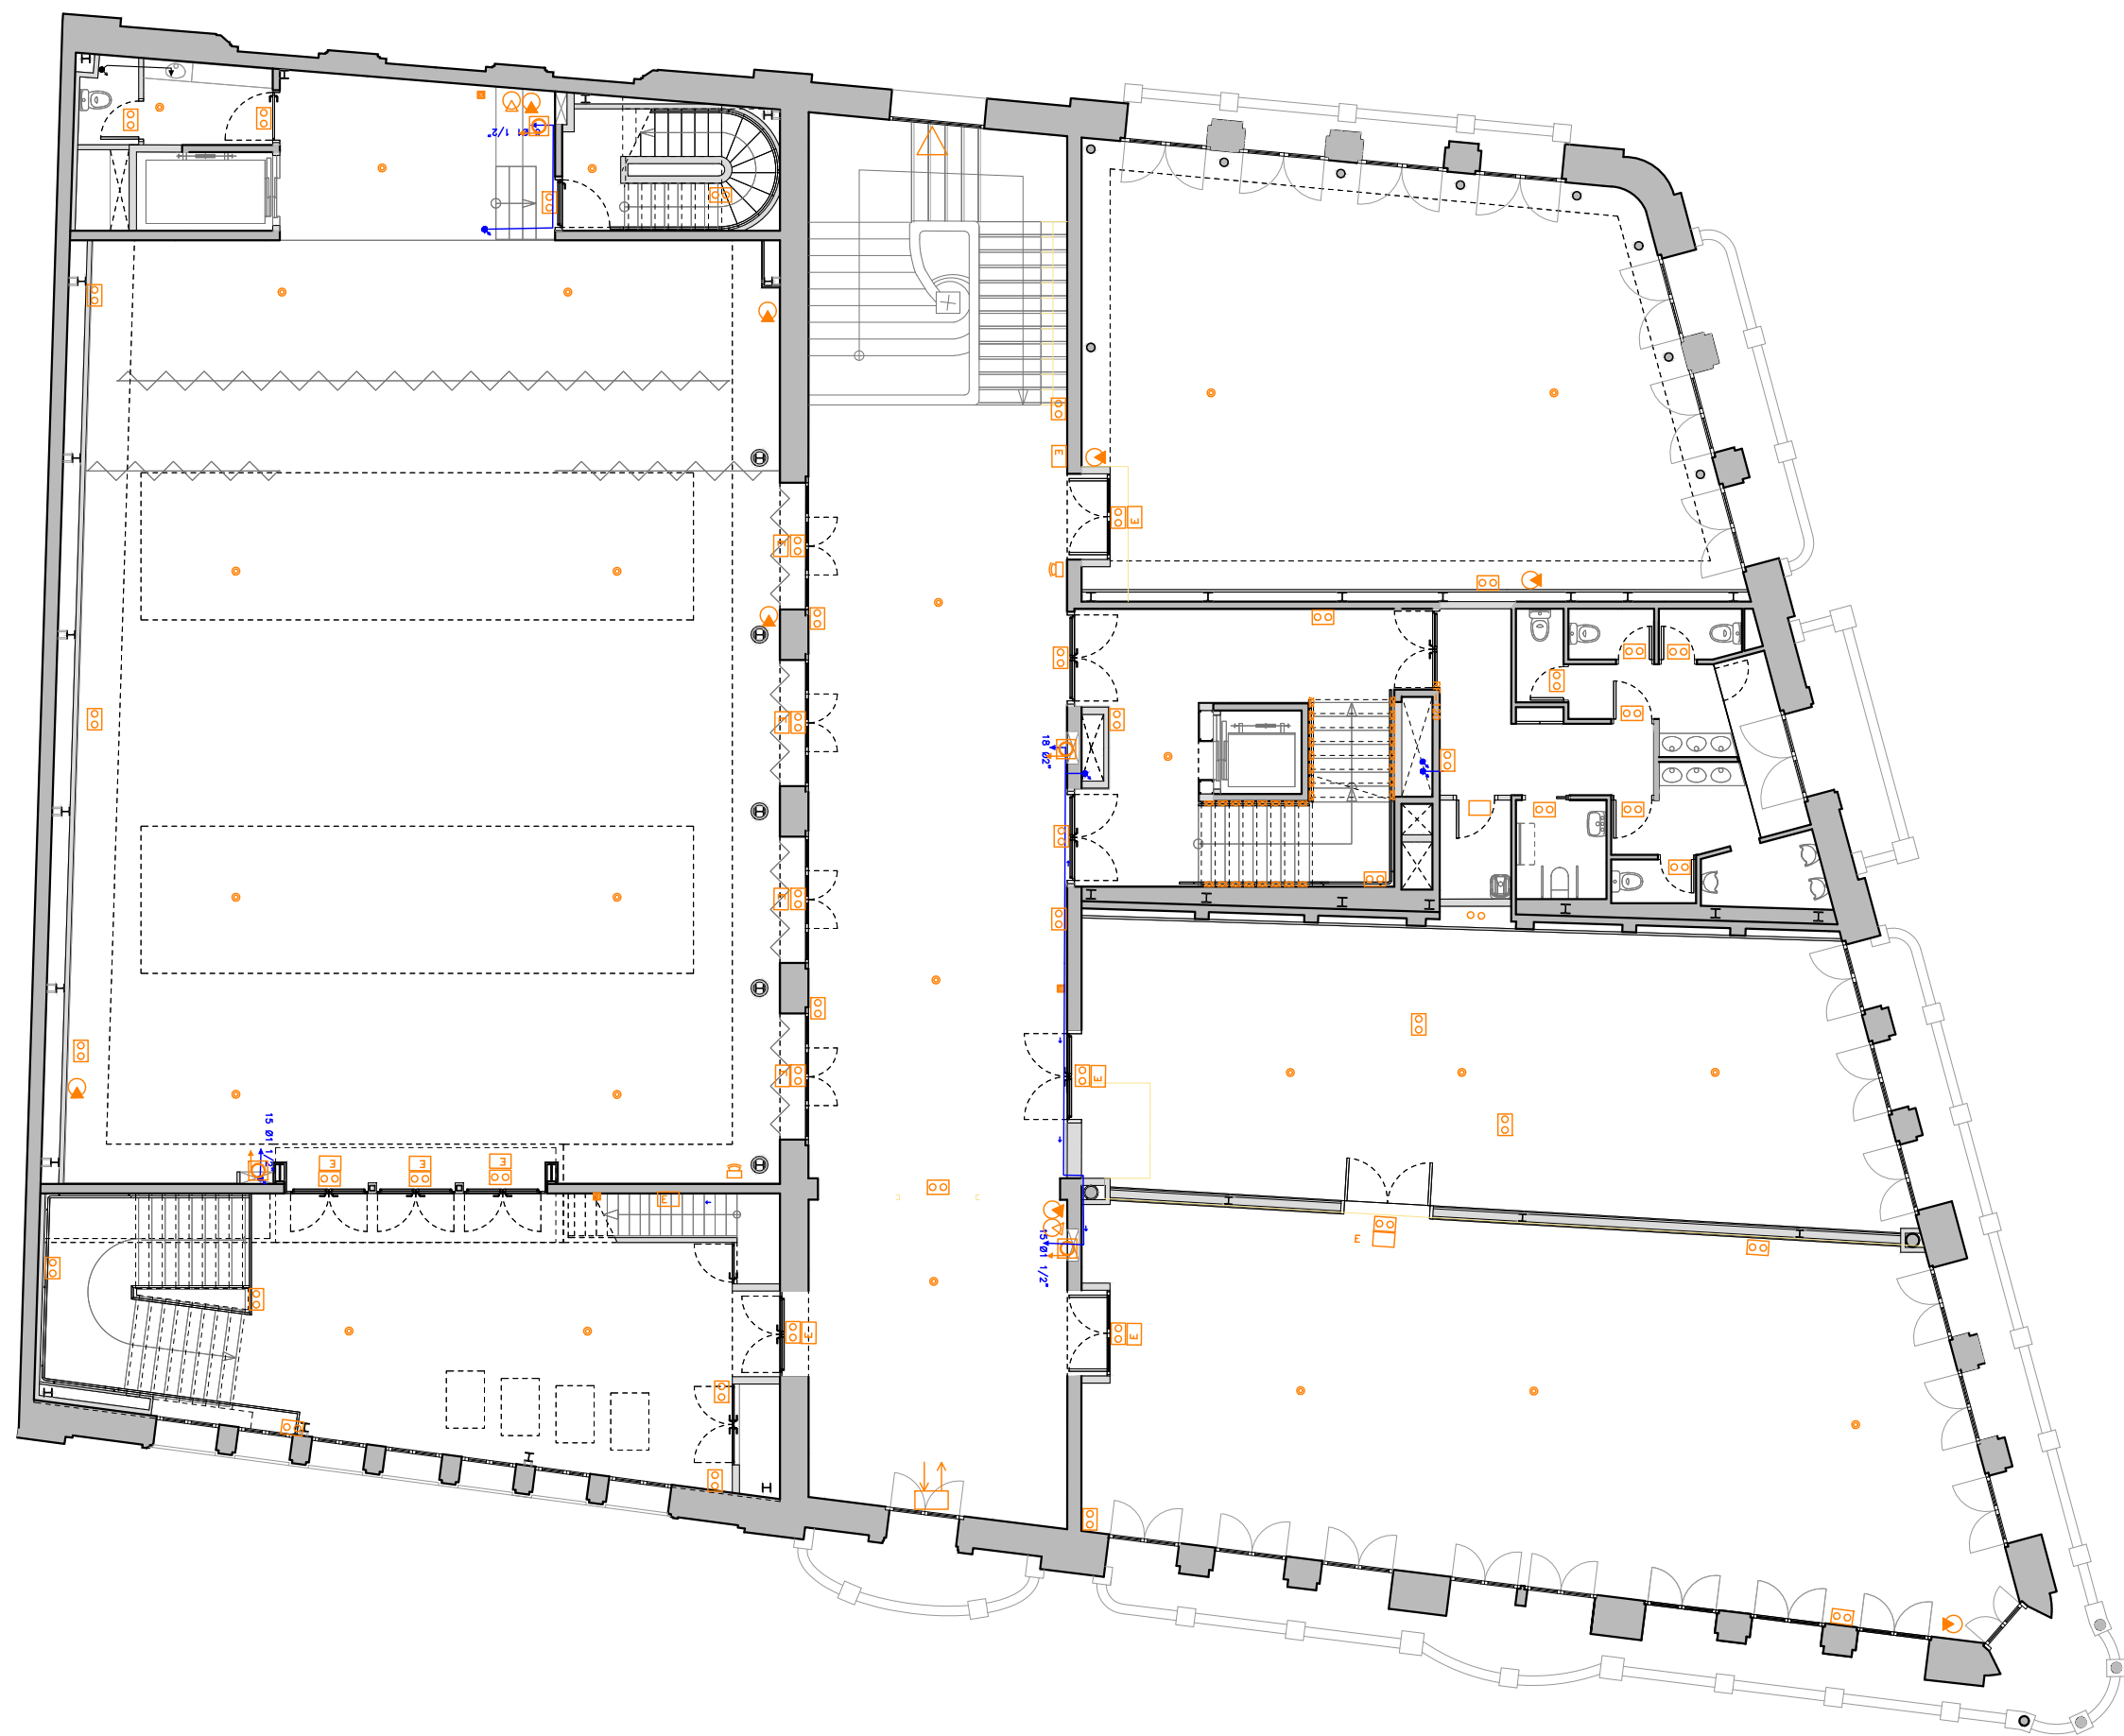


- Boca d'incendi equipada
- Sirena d'alarma acústica
- Detector de fums
- Extintor de pols ABS
- Extintor de d'anhidric carbònic (CO2)
- Central d'alarmes d'incendis
- Llum de sota escala
- Llum d'emergència
- Senyalització d'emergència
- Pulsador manual d'alarma
- Emissor - detector d'infrarrojos
- Reflector d'infrarrojos
- Tuberia BIE

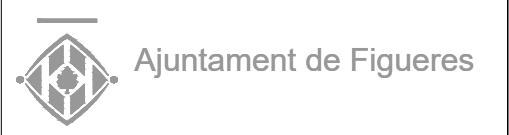

PROJECTE ACTUALITZAT DE
REHABILITACIÓ INTERIOR I DIVISIÓ
EN FASES DEL CASINO MENESTRAL
FIGUERENC

SERVEI DE PLANIFICACIÓ I PROJECTES
SECCIÓ D'EDIFICACIÓ I EQUIPAMENTS

PLÀNOL
Instal·lacions - Protecció contra Incendis P1

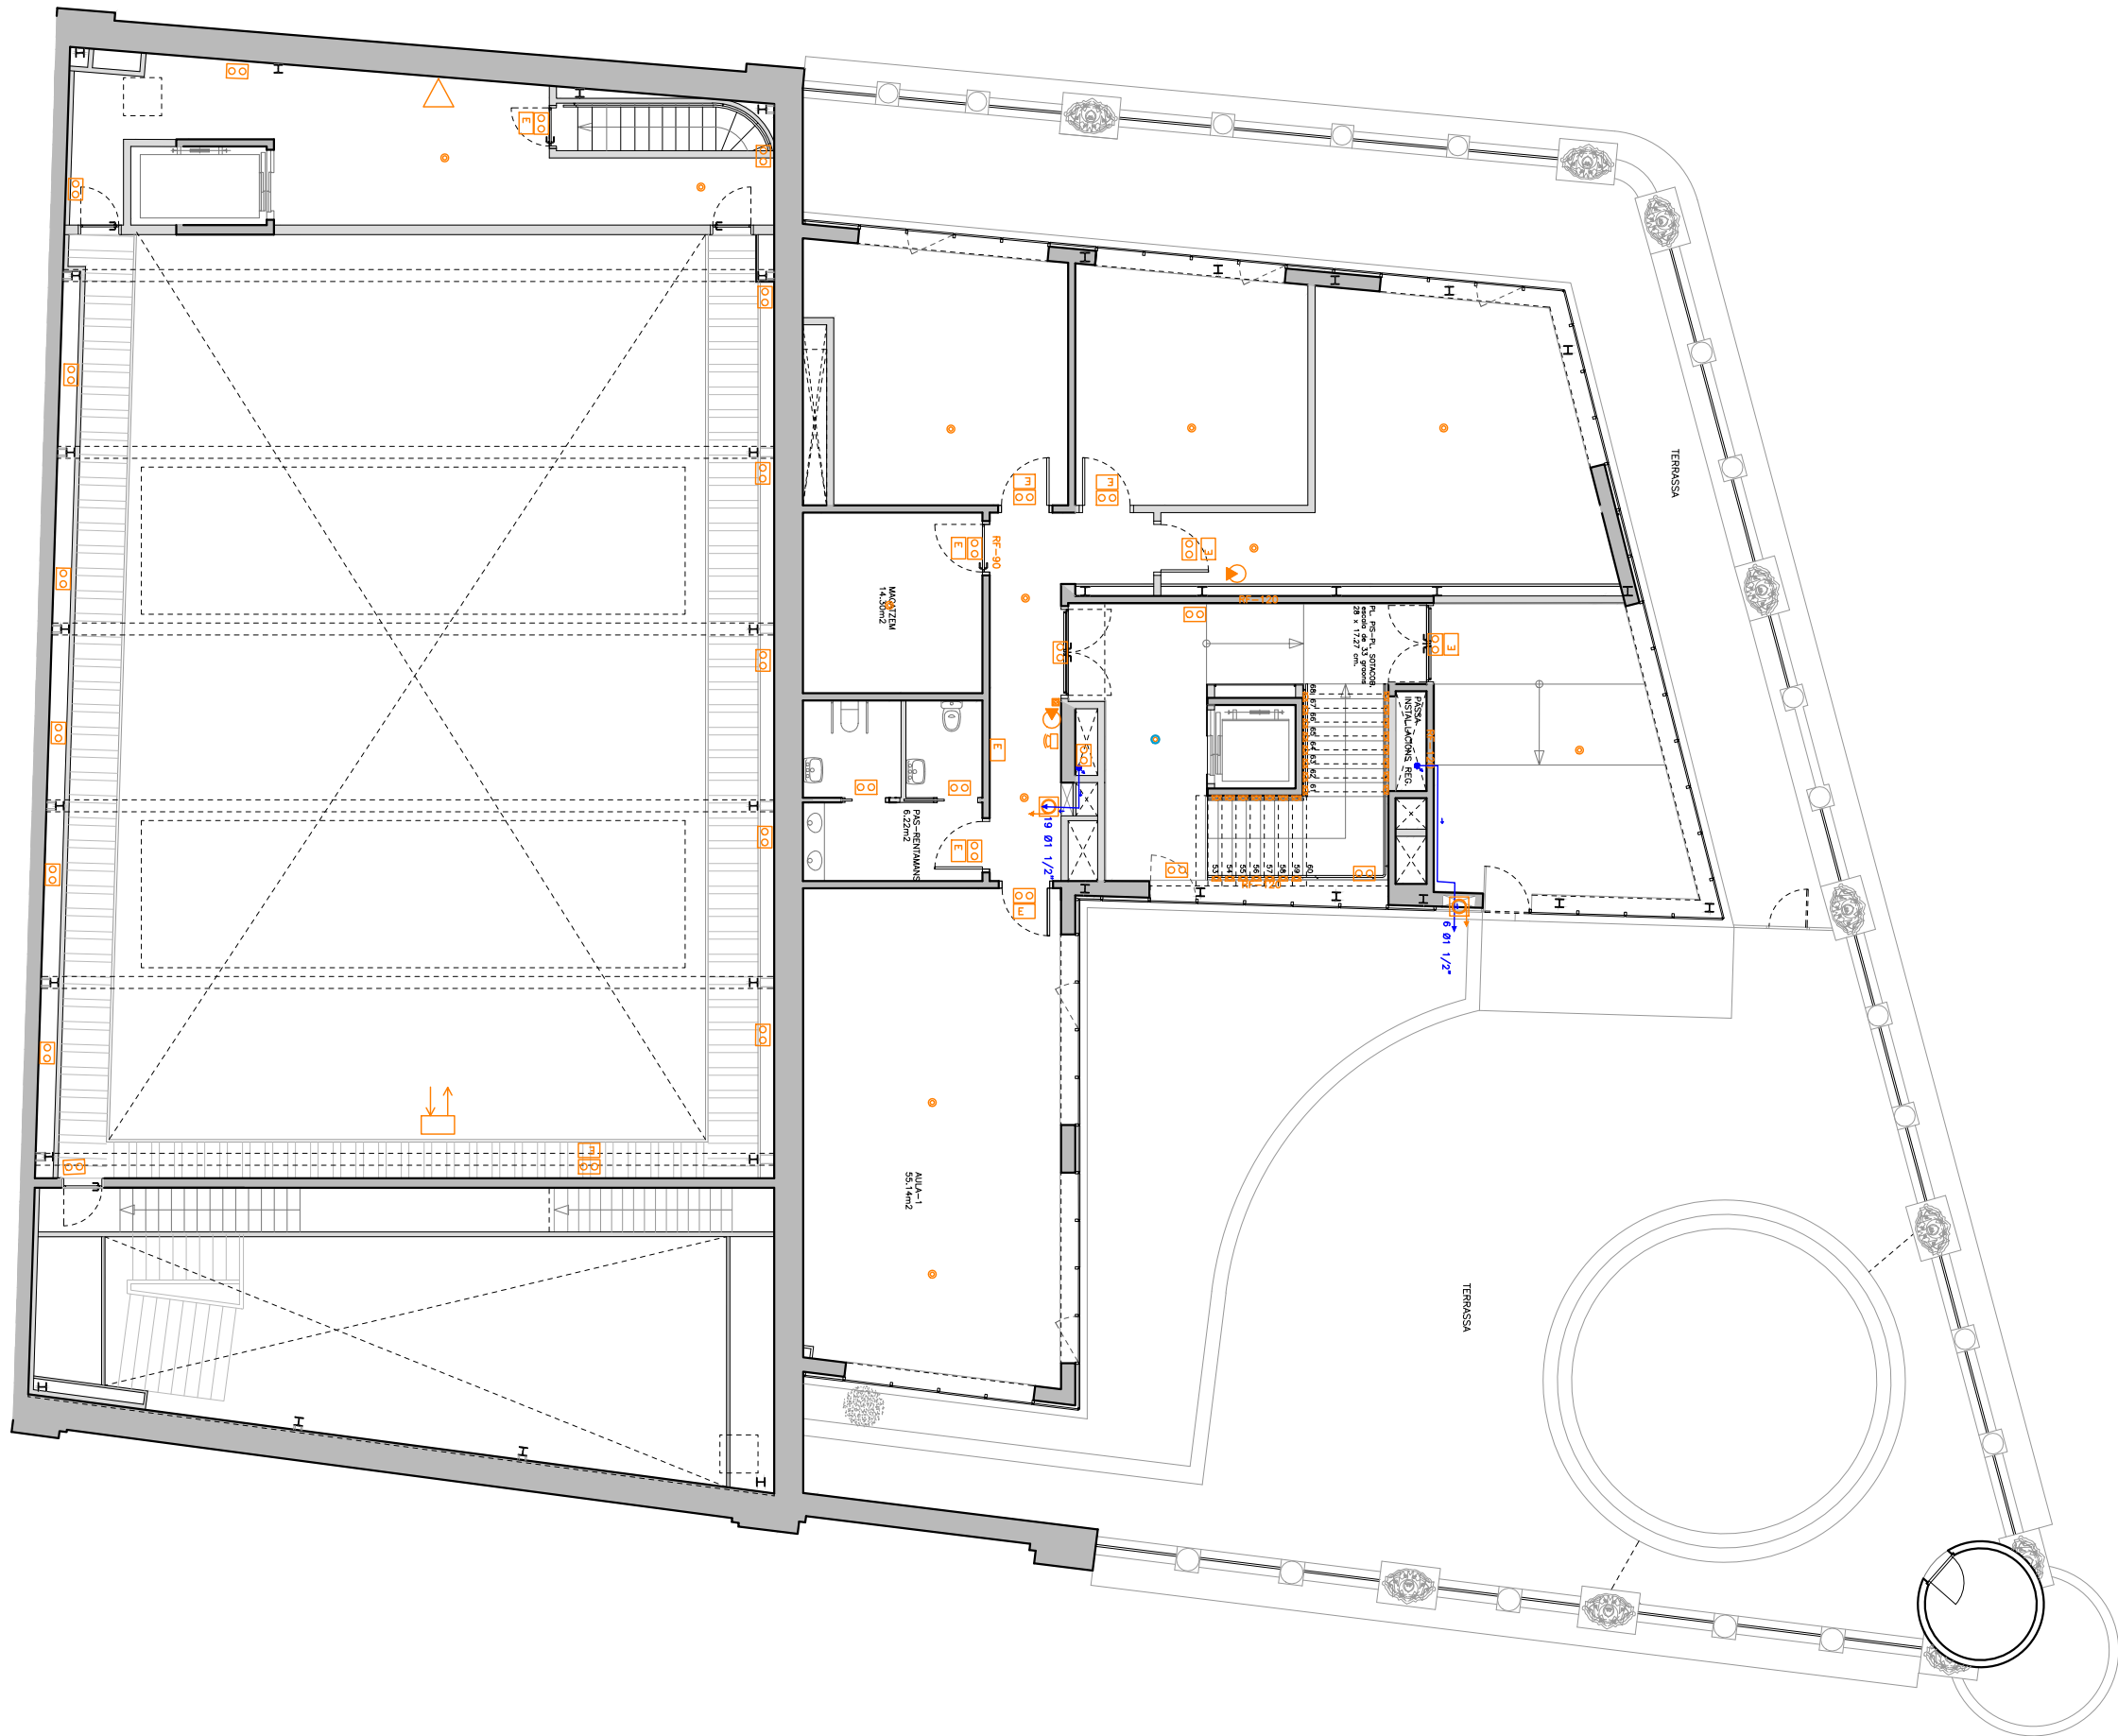

- Boca d'incendi equipada
- Sirena d'alarma acústica
- Detector de fums
- Extintor de pols ABS
- Extintor de d'anhidric carbònic (CO2)
- Central d'alarmes d'incendis
- Llum de sota escala
- Llum d'emergència
- Senyalització d'emergència
- Pulsador manual d'alarma
- Emissor - detector d'infrarrojos
- Reflector d'infrarrojos
- Tuberia BIE



PROJECTE ACTUALITZAT DE
REHABILITACIÓ INTERIOR I DIVISIÓ
EN FASES DEL CASINO MENESTRAL
FIGUERENC

SERVEI DE PLANIFICACIÓ I PROJECTES
SECCIÓ D'EDIFICACIÓ I EQUIPAMENTS

PLÀNOL
Instal·lacions - Protecció contra Incendis

DILIGÈNCIA: Per fer constar que el “Document 2. Documentació gràfica” del projecte denominat “Projecte actualitzat de rehabilitació interior i divisió en fases del Casino Menestral Figuerenc”, va ésser aprovat definitivament per Junta de Govern Local, el dia 13 de maig del 2026. En dono fe.