

DOCUMENT Document annexat	ÒRGAN Atenció a les Persones	REFERÈNCIA GCUL2023000166
Codi Segur de Verificació: 00dd57e8-28e4-4ebe-909a-9cafd3700066 Origen: Ciutadà Identificador document original: ES_L01170669_2024_4194951 Data d'impressió: 14/08/2024 09:16:59 Pàgina 1 de 9		SIGNATURES 1.- LAIA OLIVER PASTORET (TCAT), 12/08/2024 15:39



AG 2.1 LVM/vtm

Diligència: Per fer constar que aquests documents annexos, són els documents electrònics segellats amb el segell de l'Ajuntament i signat per mi, als quals es refereixen l'acord del Ple amb número d'expedient GCUL2023000166. Dono fe.


UTE VARIS TRANSVERSAL
FEBRER 2022

Casa Natal de Salvador Dalí a Figueres
Projecte Executiu de Museografia

0m 100cm
ESCALA AB 1:50

DETALLS ÀMBITS PLANTA BAIXA
PLANTA DISTRIBUCIÓ

PB 1

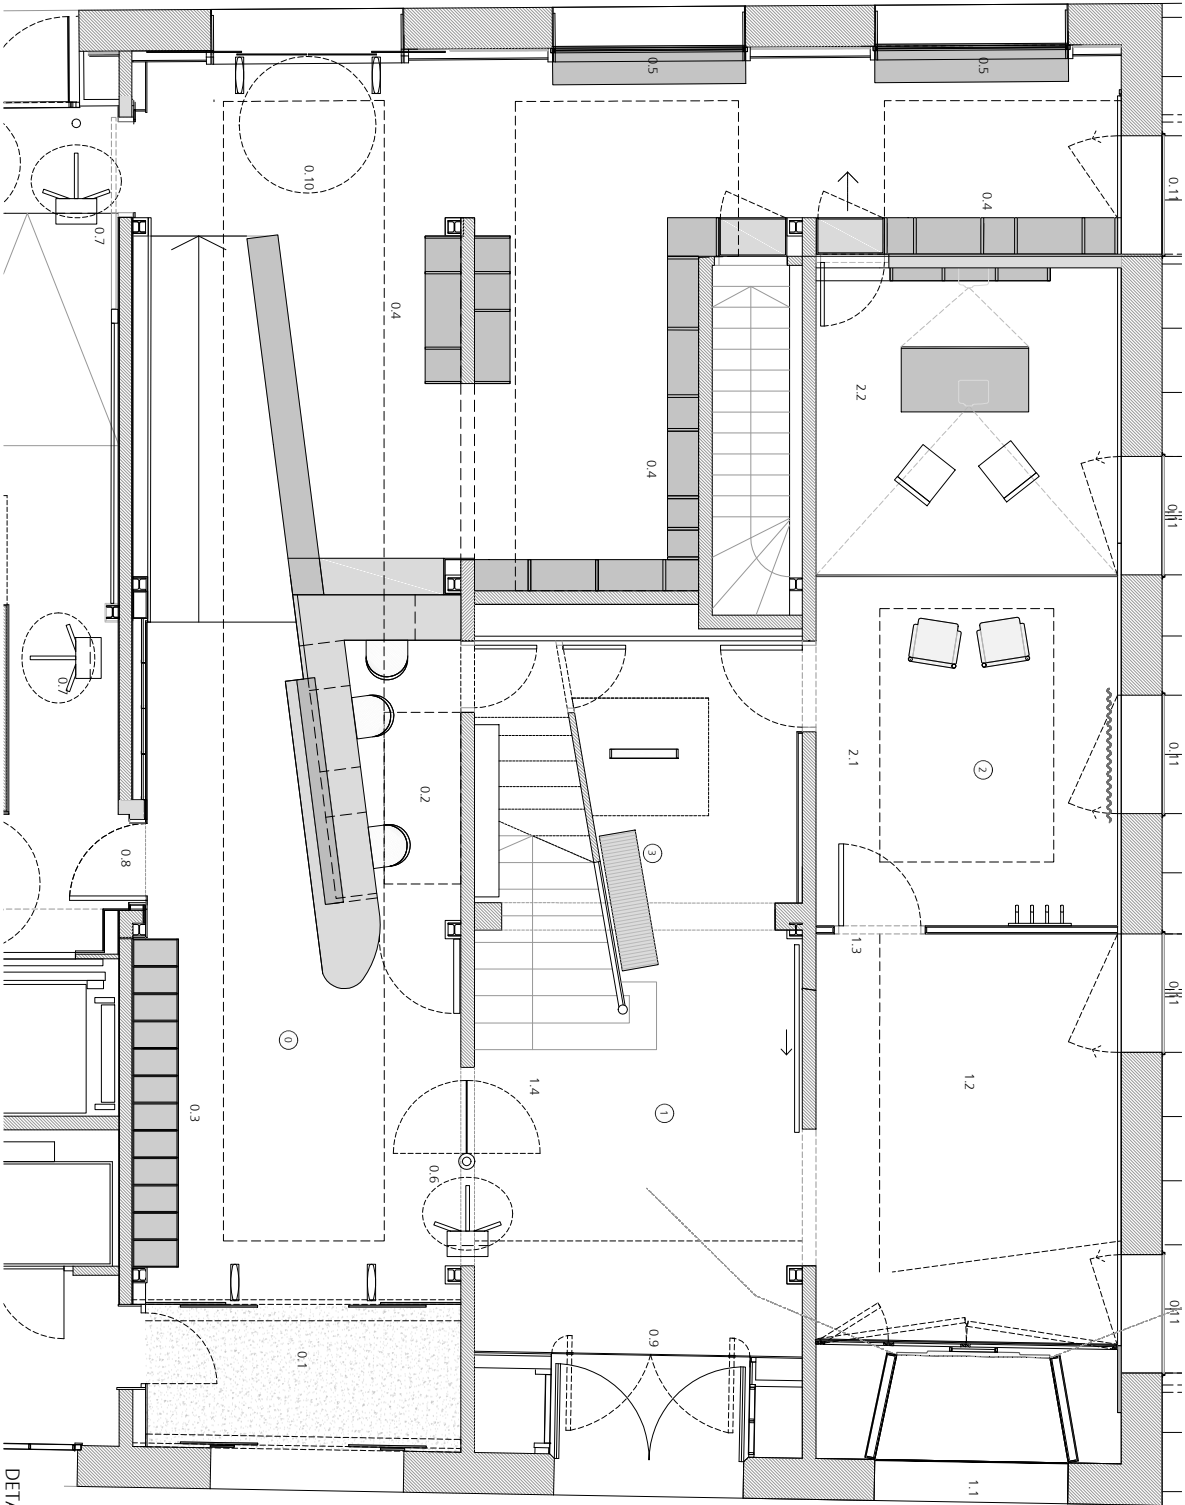

PLANTA BAIXA
0 RECEPCIÓ BOTIGA

- 0.1 Cancell d'accés
- 0.2 Tauler de recepció i venda d'entrades
- 0.3 Taquilles
- 0.4 Mobiliari expositor botiga
- 0.5 Aparador botiga
- 0.6 Control d'accés a recorregut museogràfic amb pas adaptat PMR
- 0.7 Control sortida recorregut museogràfic
- 0.8 Accés a ascensor i serveis
- 0.9 Antic accés principal carrer Monturiol
- 0.10 Accés des de carrer Canaïno
- 0.11 Aparadors Museu

1 VESTIBUL

- 1.1 Aparador catàleg
- 1.2 Sala Biju: Exposicions temporals
- 1.3 Marcadors de compte enrere de la durada de l'audiovisual
- 1.4 Escala d'accés a nivells superiors

2 PROLEG

- Audiovisual multimèdia:
Figueres i la notoria
El gresol d'un geni
- 2.1 Zona públic
- 2.2 Zona escenogràfica


3 CRONOLOGIA

- Làmpada a tova i làpida de l'escala de la casa, amb gràfica de la cronologia



Codi Segur de Verificació: 00dd57e8-28e4-4ebe-909a-9cafd3700066
Origen: Ciutadà
Identificador document original: ES_L01170669_2024_4194951
Data d'impressió: 14/08/2024 09:16:59
Pàgina 3 de 9

SIGNATURES
1.- LAIA OLIVER PASTORET (TCAT), 12/08/2024 15:39

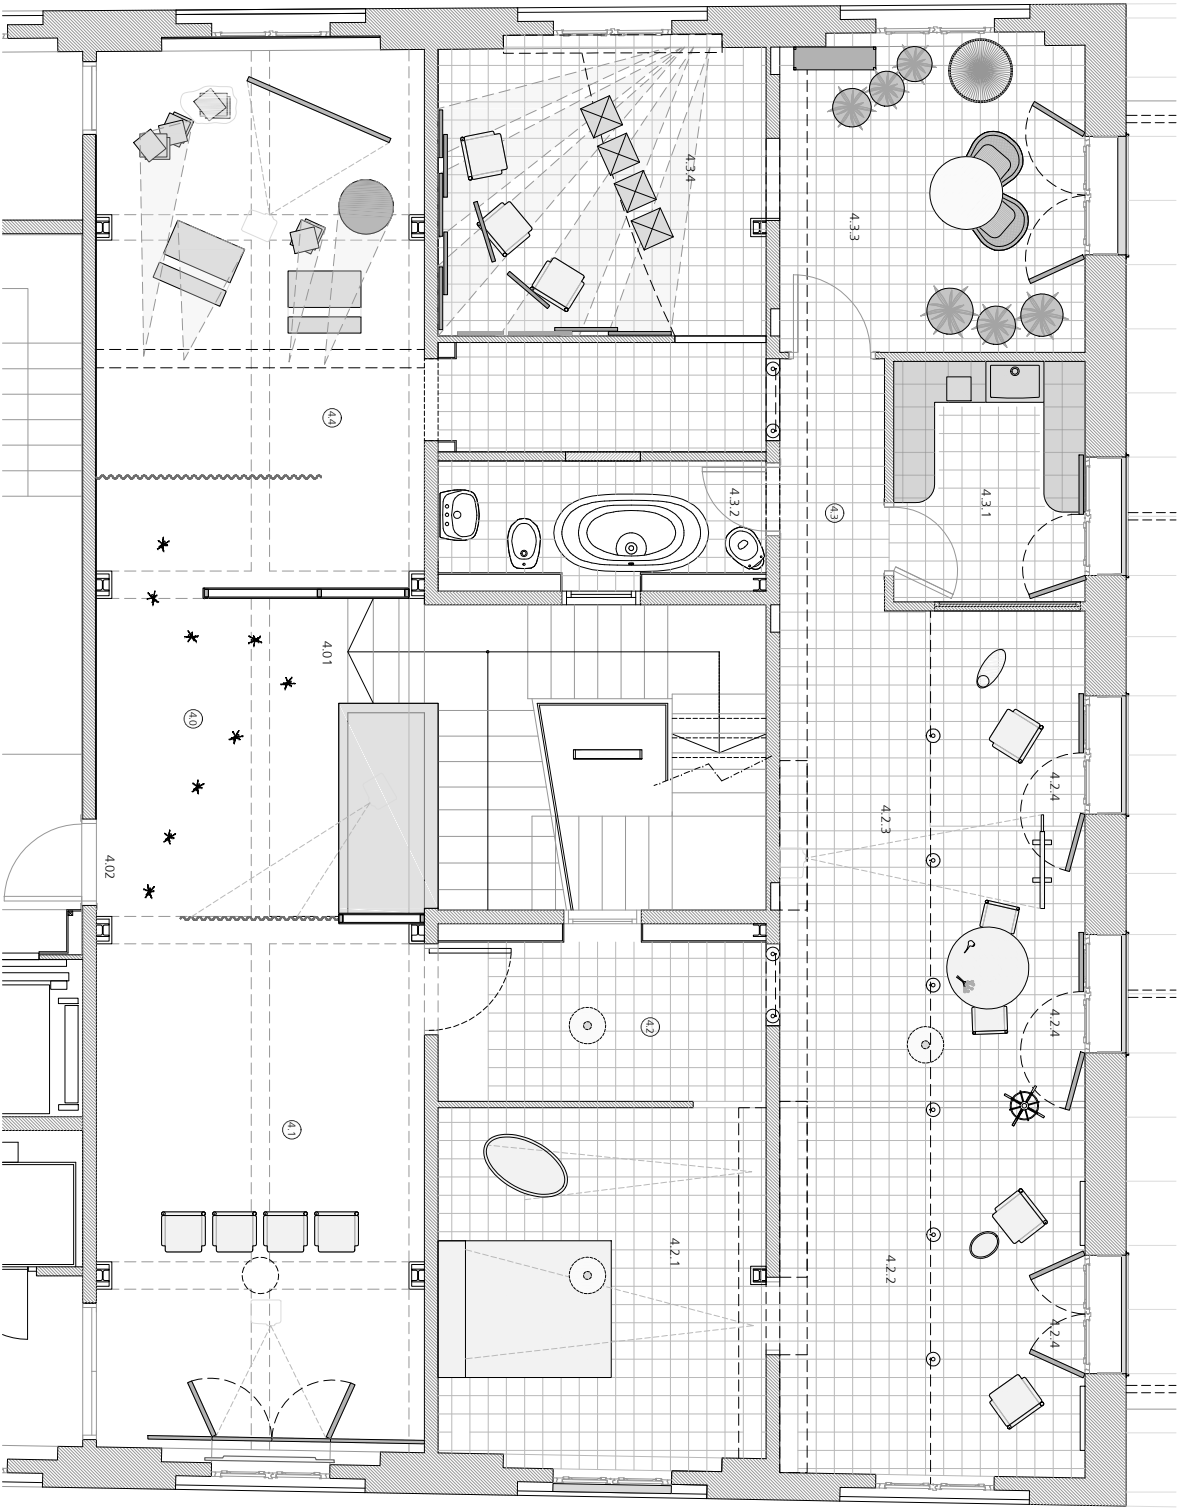

UTE VARIS TRANSVERSAL
FEBRER 2022

Casa Natal de Salvador Dalí a Figueres
Projecte Executiu de Museografia


DETALLS ÀMBITS PLANTA ENTRESOL
PLANTA DISTRIBUCIÓ
PE1

0m 100cm 150cm
ESCALA: A3: 1:50

- PLANTA ENTRESOL**
- 4 LA LLAR I LA FAMILIA**
 - 4.0 ESPAI D'ENTRADA**
 - 4.0.1 Accés des de l'escala principal
 - 4.0.2 Accés des de l'ascensor
 - 4.1 LA CASA**
 - L'edifici, l'ambient, els veïns
 - 4.2 RETRATS FAMILIARS**
 - 4.2.1 L'habitatge on neix Dalí
 - 4.2.2 L'avi matern, la tieta Catalina i la mare, el pare, la germana Anna Maria i el germà Salvador
 - 4.2.3 La mare i el pare, la germana Anna Maria i el germà Salvador
 - 4.2.4 Les vistes, els balcons
 - 4.3 RETALLS D'INFANTESA**
 - 4.3.1 La cuina
 - 4.3.2 El bany
 - 4.3.3 La galeria
 - 4.3.4 Els altres familiars
 - 4.4 MESTRES I COMPANYS**
 - ARRIBANT A SER DALÍ

UTE VARIS TRANSVERSAL
FEBRER 2022

Casa Natal de Salvador Dalí a Figueres
Projecte Executiu de Museografia

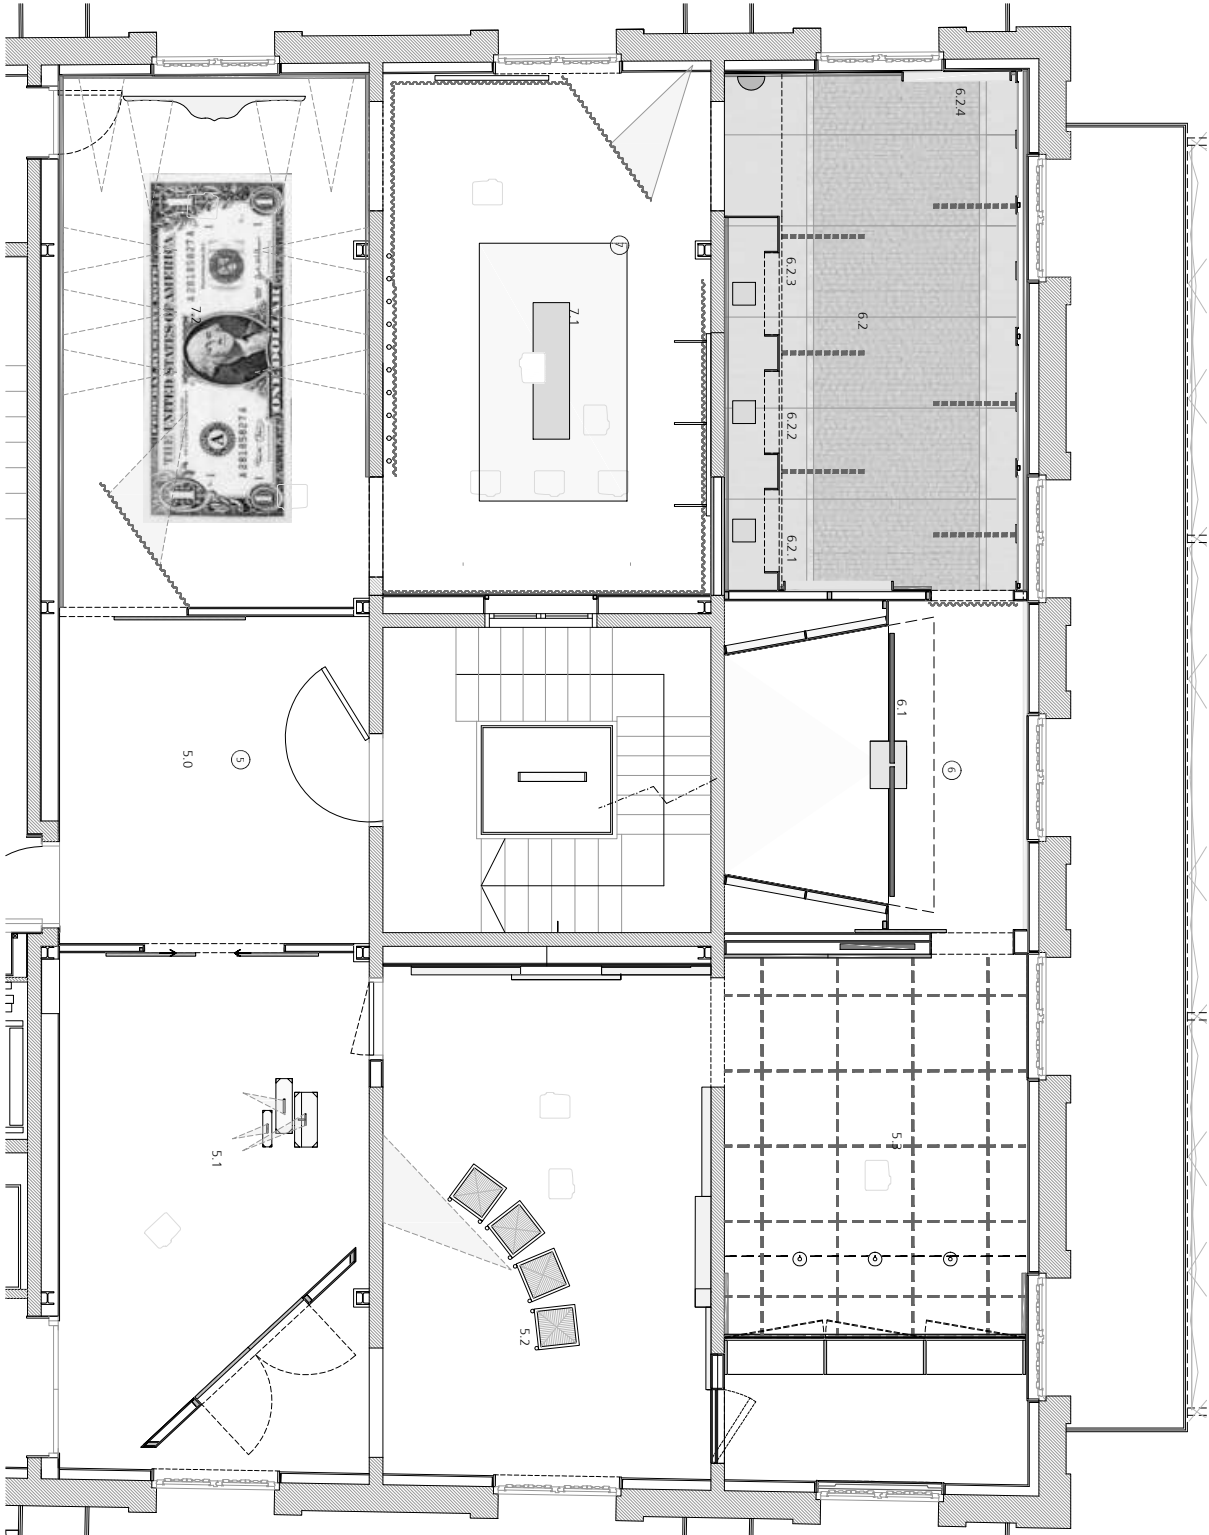

DETALLS ÀMBITS PLANTA 1ª

PLANTA DISTRIBUCIÓ

P1 1

0 100cm
ESCALA AB 1:50

- PLANTA 1ª**
- 5. DALÍ INTIM, DALÍ PERSONA**
- 5.0 Dalí : somnis i missions
 - 5.1 Dalí abans de Gala
 - 5.2 Gala Salvador Dalí
 - 5.3 Pensaments profunds
- 6. DALÍ ESPECTACLE: DALÍ "PERSONATGE"**
- 6.1 Dalí el calidoscopi
 - 6.2 Dalí a l'escenari
 - 6.2.1 París
 - 6.2.2 Londres
 - 6.2.3 Nova York
 - 6.2.4 Happenings dalinians a l'Espanya franquista
- 7. DALÍ I LA CULTURA DE MASSES**
- 7.1 Dalí i la cultura de masses
 - 7.1.1 Dalí a NY
 - 7.1.2 El cinema i el teatre
 - 7.1.3 Productes, marca i publicitat
 - 7.1.4 Pintura i cultura de masses
- 7.2 Dalí estrella mediatca
 - 7.2.1 Dalí als mitjans
 - 7.2.2 La identitat de marca i el producte dalinià

SIGNATURES
1.- LAIA OLIVER PASTORET (TCAT), 12/08/2024 15:39






UTE VARIIS TRANSVERSAL
FEBRER 2022

Casa Natal de Salvador Dalí a Figueres
Projecte Executiu de Museografia

DETALLS ÀMBITS PLANTA 3ª
PLANTA DISTRIBUCIÓ
ESCALA A3 1:50

P3

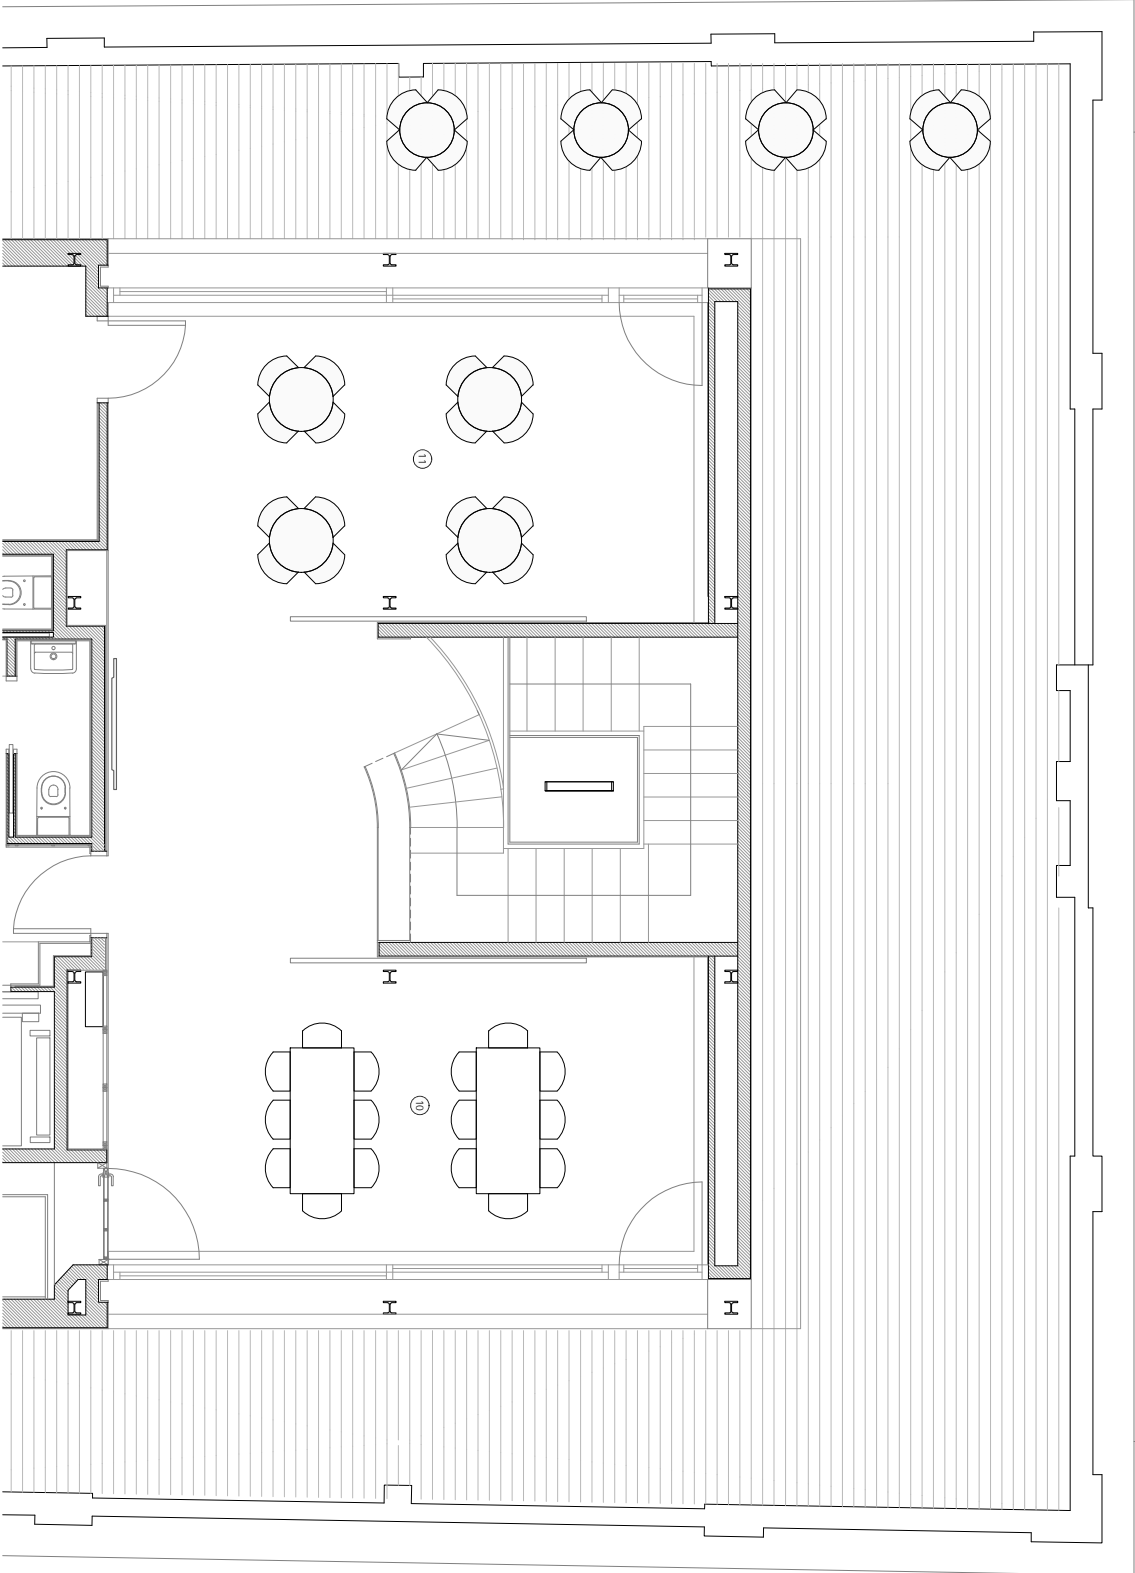

PLANTA TERRAT
10. EL REBOT DE DALÍ: AULA DIDÀCTICA
11. ESPAI DE DESCANS



ANNEX 2. Espais i aforaments CNSD

Planta baixa	68 persones
Planta entresol	61 persones
Planta primera	73 persones
Planta segona	77 persones
Planta tercera	32 persones
Aforament total	311 persones



ANNEX 3

Declaració responsable de bon ús dels espais de lloguer de la Casa Natal Salvador Dalí

Declaració responsable del bon ús dels espais de la Casa Natal Salvador Dalí

Qui sota signa, el/la senyor/a....., amb DNI / NIE
núm....., actuant en nom propi // actuant en qualitat de representant
legal de la persona física / jurídica....., amb NIF
núm. i adreça de correu electrònic (a efectes d'avisos per a
notificacions), als efectes de poder llogar els espais
de la Casa Natal Salvador Dalí en el dia, hora i ús sol·licitat,

em comprometo a :

- f e r un bon ús i tenir cura de les instal·lacions de l'equipament i, en finalitzar, deixar l'espai i els elements que conté en el mateix estat que estaven al inici de l'activitat.
- en cas de detectar algun instal·lació malmesa o deteriorada, avisar la Direcció de la Casa Natal Salvador Dalí abans de fer-la servir, així com notificar qualsevol element que s'espatlli o trenqui durant el seu ús.

Signatura:



ANNEX 4

Fitxa tècnica del material disponible per al lloguer d'espais de la Casa Natal Salvador Dalí

A continuació es relaciona el material que està a disposició dels usuaris del lloguer d'espais de la Casa Natal Salvador Dalí, d'acord amb el reglament i les taxes per al lloguer d'espais vigents:

PLANTA TERCERA:

- Espai *office* del tercer pis:
 - 1 microones Orbegozo MI 2115 Microondas 20L 700W Blanco
 - 1 nevera New Pol NWTT850W Frigorífico Mini 85 x 50 x 50 cm
 - 1 rentaplats Smeg LVS3222BIN - Lavavajillas 60 Cm 13 Cubiertos Clase A++ AquaStop Blanco

- Espai de descans i per famílies:
 - 3 taules 160 x 70 cm plegables
 - 56 cadires
 - 4 taules rodones 70 cm. diàmetre
 - 4 taules rodones 60 cm. diàmetre
 - 1 Monitor interactiu Optoma Creative Touch 3751RK [es troba ancorat a la paret central, davant l'escala patrimonial]