


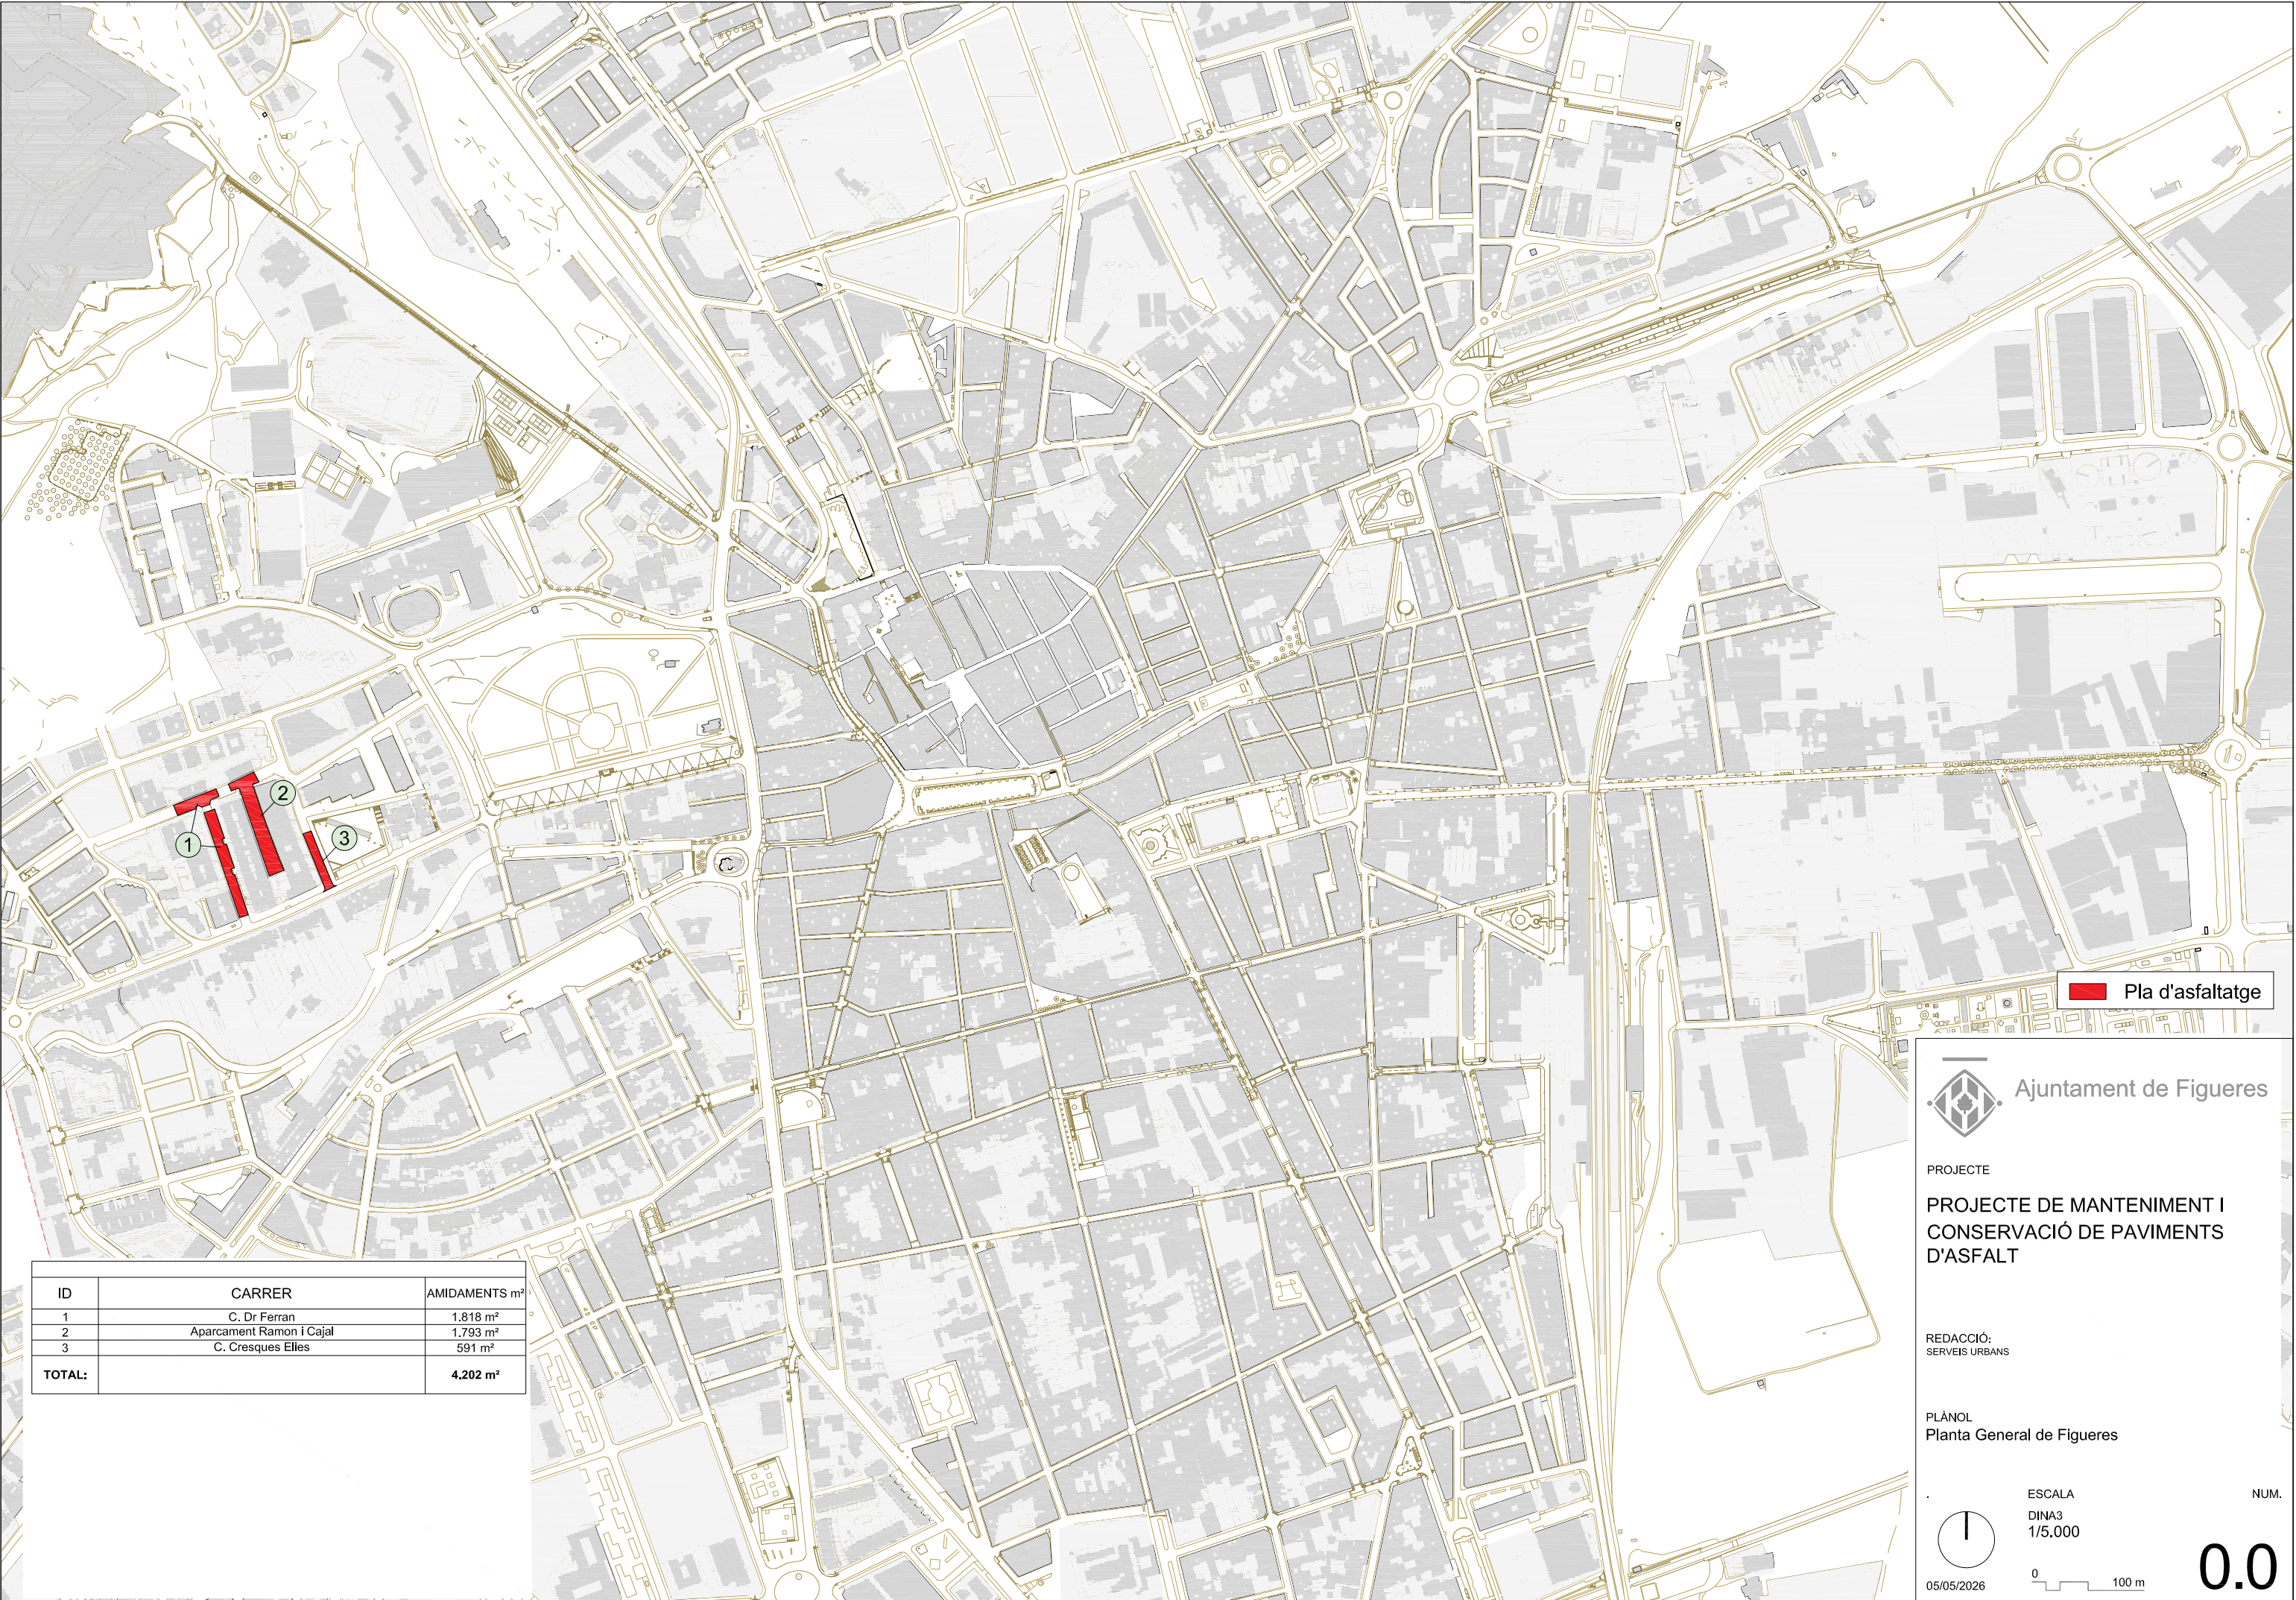

ID	CARRER	AMIDAMENTS m²
1	C. Dr Ferran	1.818 m²
2	Aparcament Ramon i Cajal	1.793 m²
3	C. Cresques Elies	591 m²
TOTAL:		4.202 m²



Ajuntament de Figueres

PROJECTE

PROJECTE DE MANTENIMENT I
CONSERVACIÓ DE PAVIMENTS
D'ASFALT

REDACCIÓ:
SERVEIS URBANS

PLÀNOL
Planta General de Figueres



05/05/2026

ESCALA
DINA3
1/5.000

0 100 m

NUM.

0.0

Pujar vorada per fer gual/plataforma per pas de vianants

Pujar vorada per fer gual/plataforma per pas de vianants

- Sup. Asfaltar 4 cm sense Fresar (D12)
- Sup. per Fresar 5 cm + Asfaltar 5 cm (D12)
- Sup. per Fresar 3 cm + Asfaltar 3 cm (D8)
- Embornal existent
- Nou embornal
- Pou existent
- Arqueta Existent
- Jardinera existent
- Pilona existent

Carrer Ramon i Cajal

Aparcament Ramon i Cajal

Carrer del Doctor Ferran

Plaça de la Nova Icària

Carrer de Cresques Elies

Carrer d'Avinyonet de Puigventós

C. Dr Ferran
Aparcament
C. Cresques Elies
Superfície Total: 4.202 m²



PROJECTE
PROJECTE DE MANTENIMENT I
CONSERVACIÓ DE PAVIMENTS
D'ASFALT

REDACCIÓ:
SERVEIS URBANS

PLÀNOL
C. DR FERRAN

05/05/2026

ESCALA
DINA3
1/600

NUM.

01

NOTA: S'haurà de reposar la senyalització horitzontal existent.