
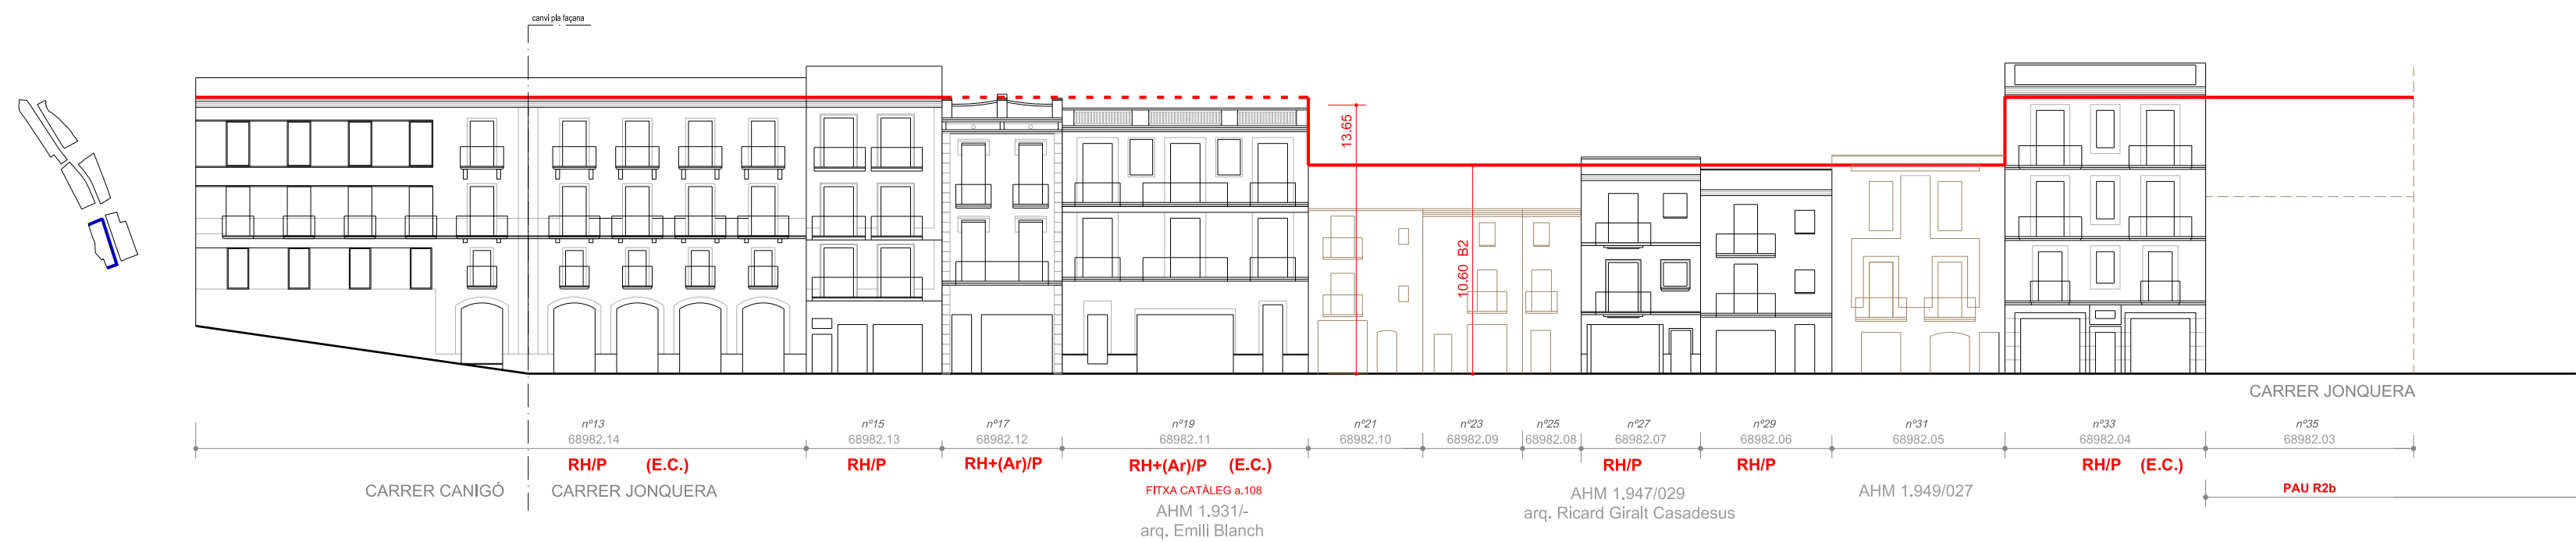
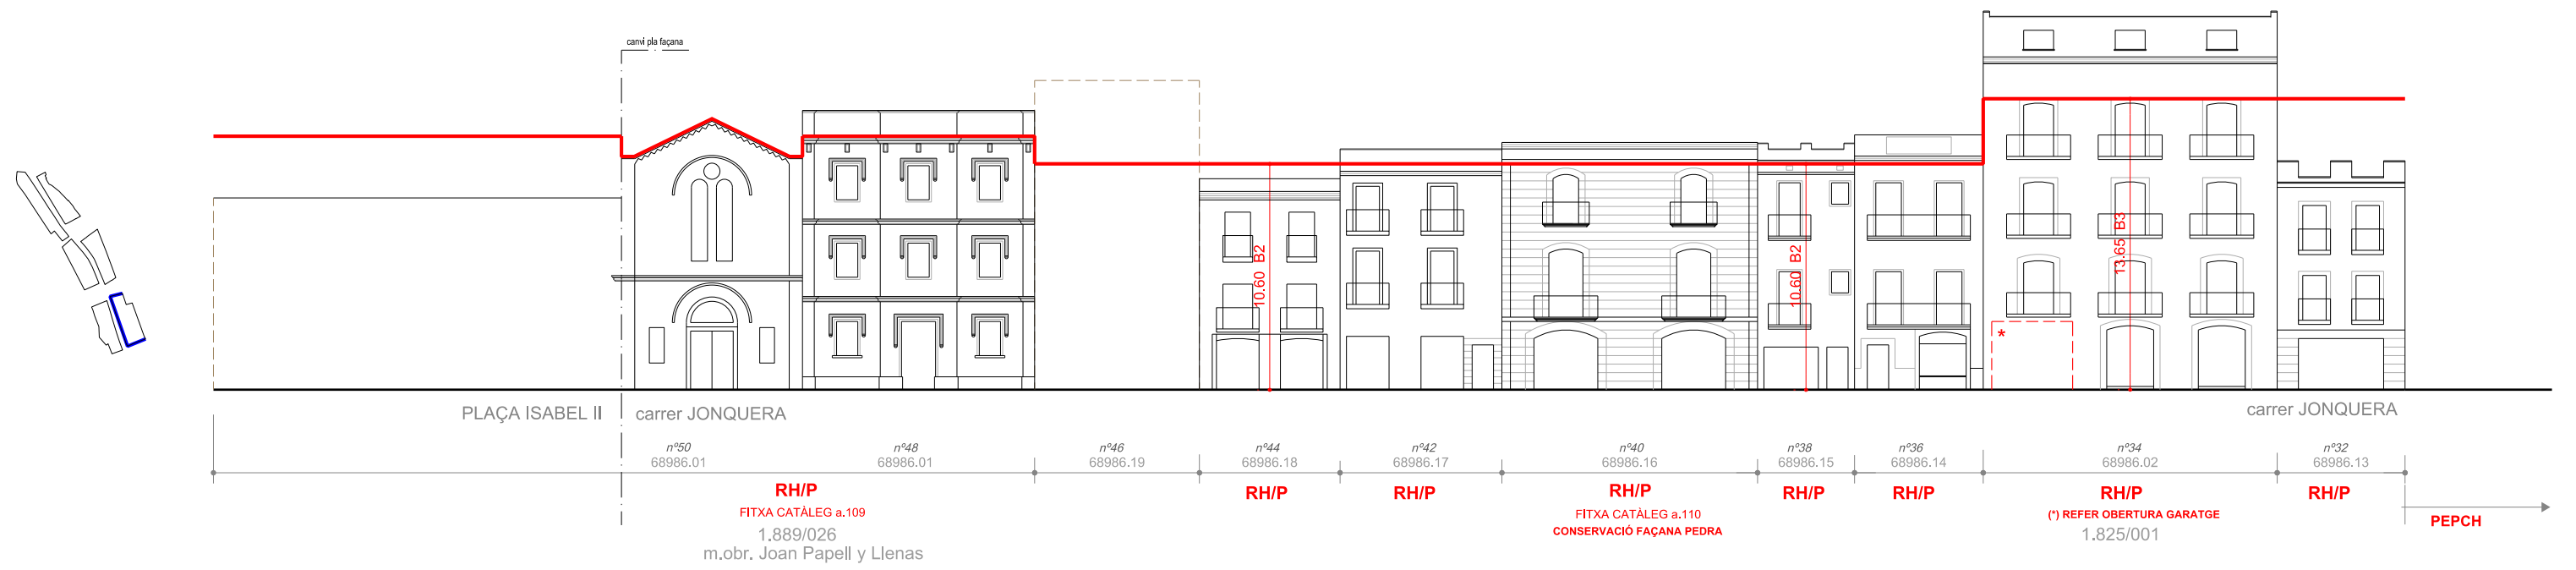
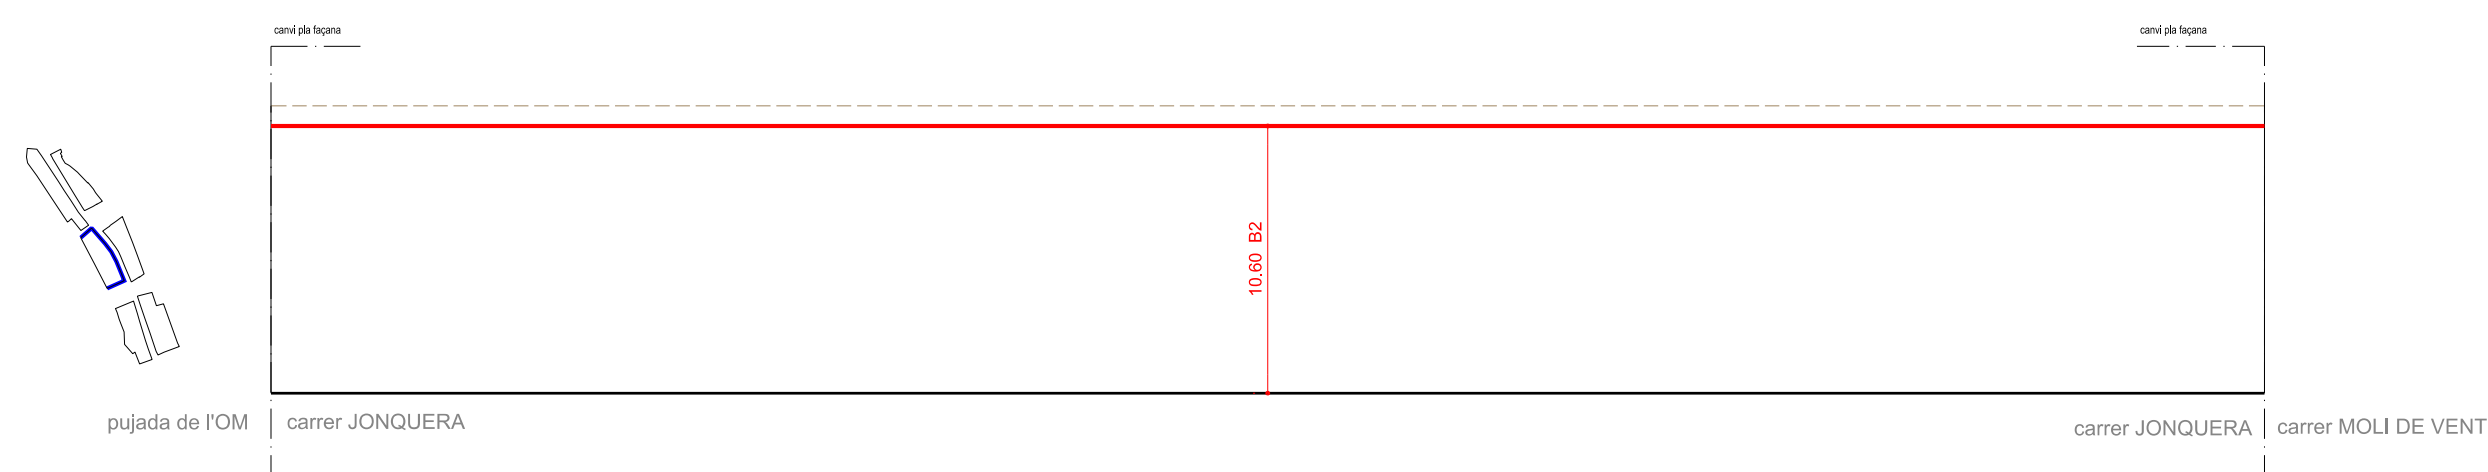
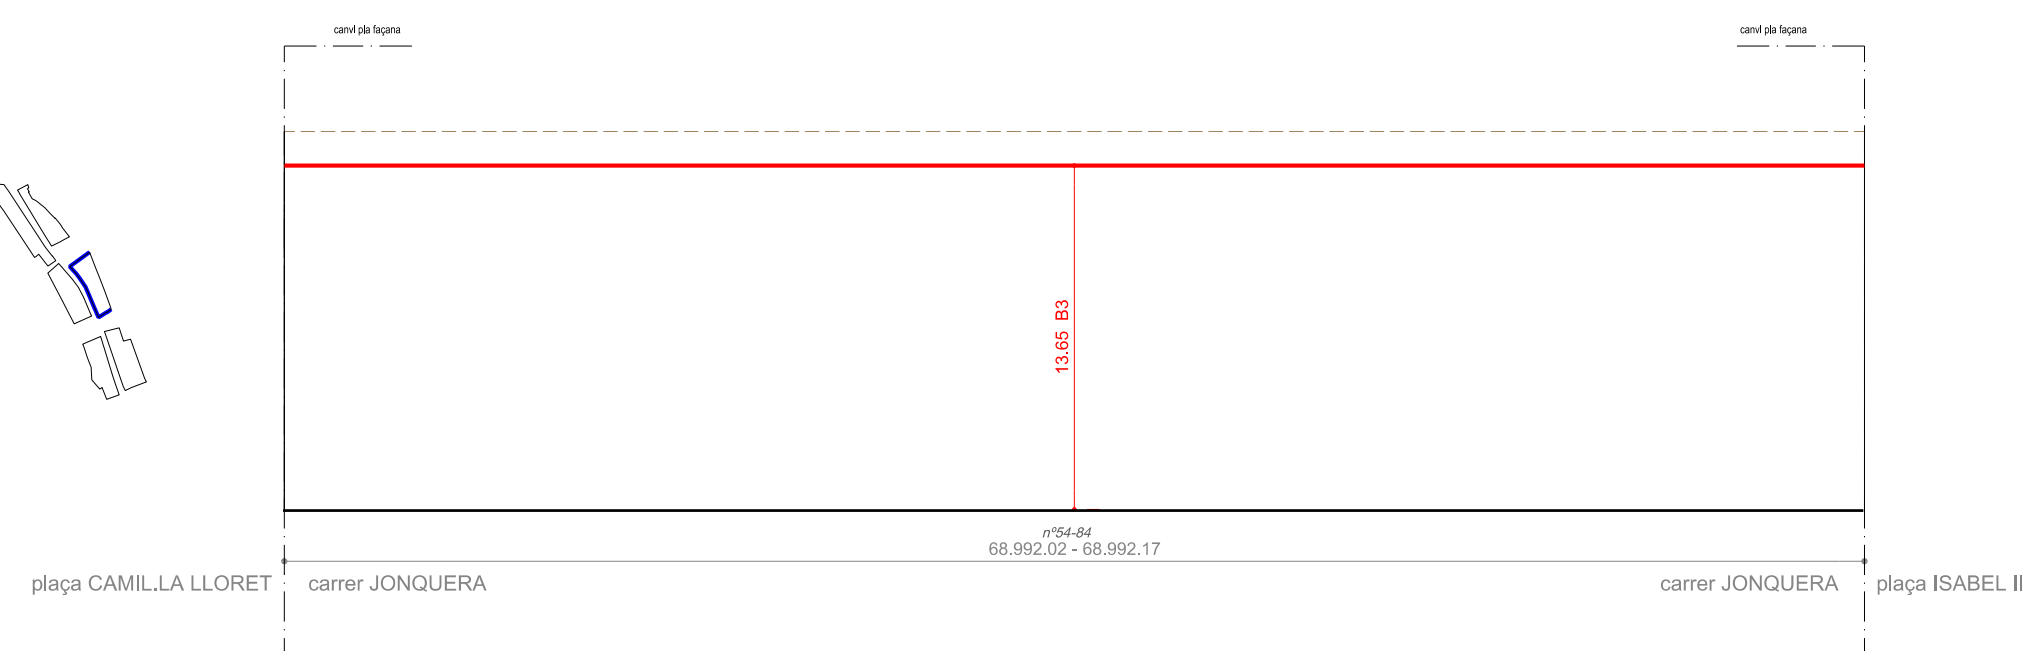
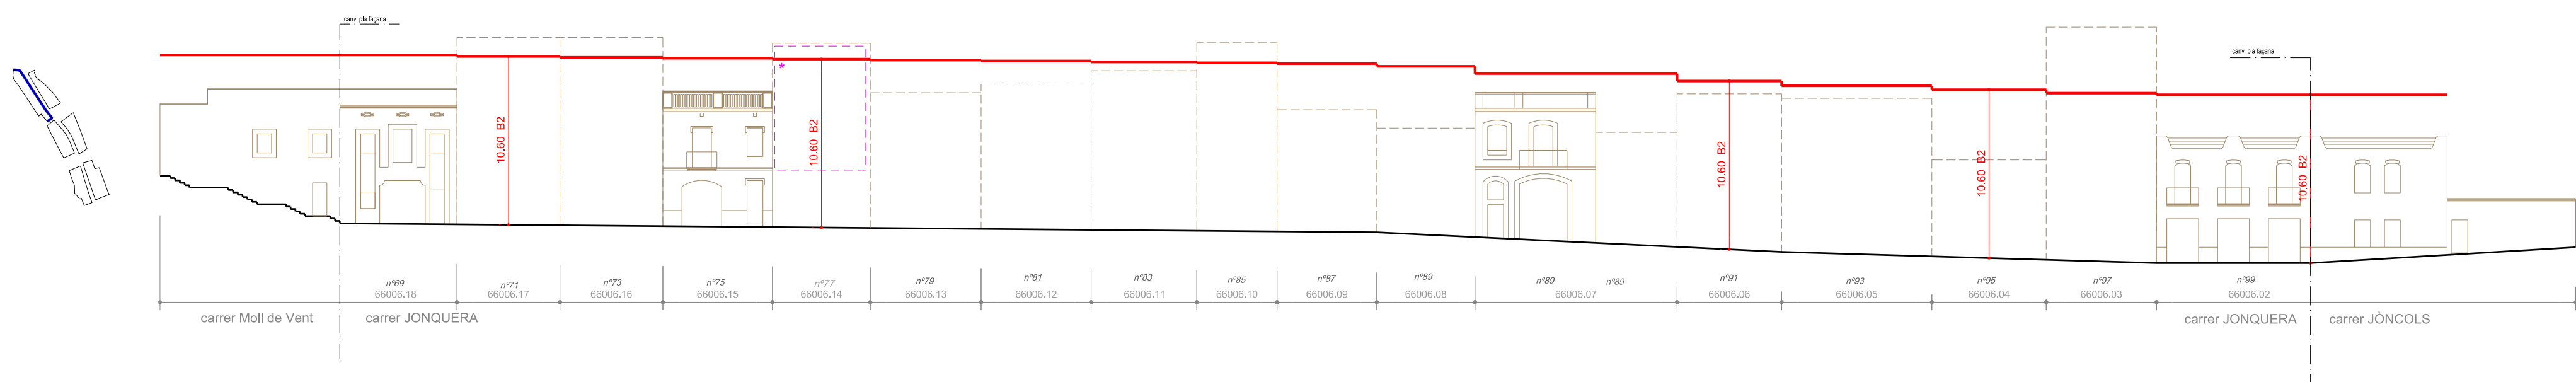
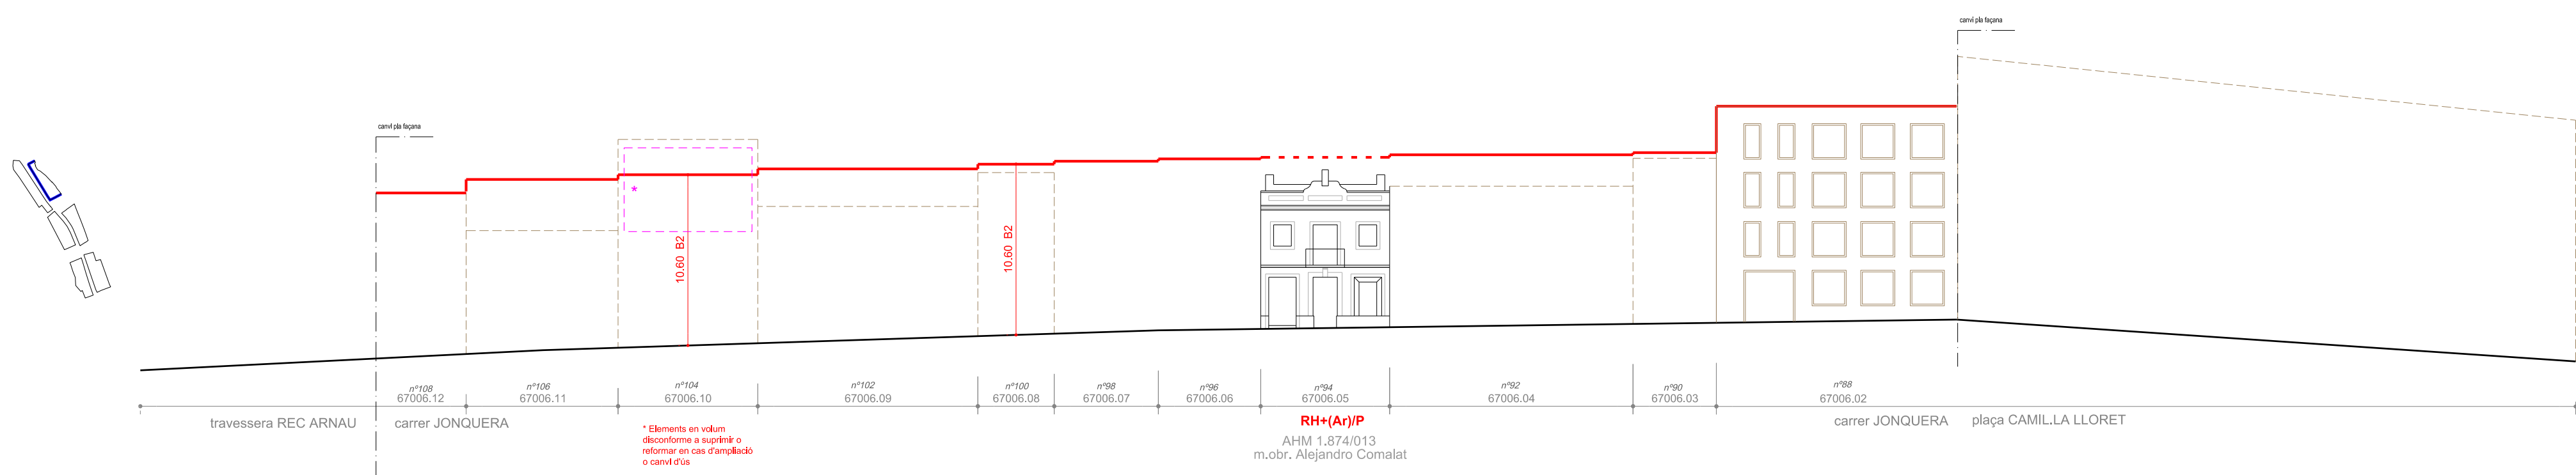


MERCÈ
ALBIOL
NÚÑEZ

Aprobat definitivament per
la Comissió de Territori de
Catalunya en data 31 de
juliol de 2023
2023.08.02 14:32:59 +02'00'

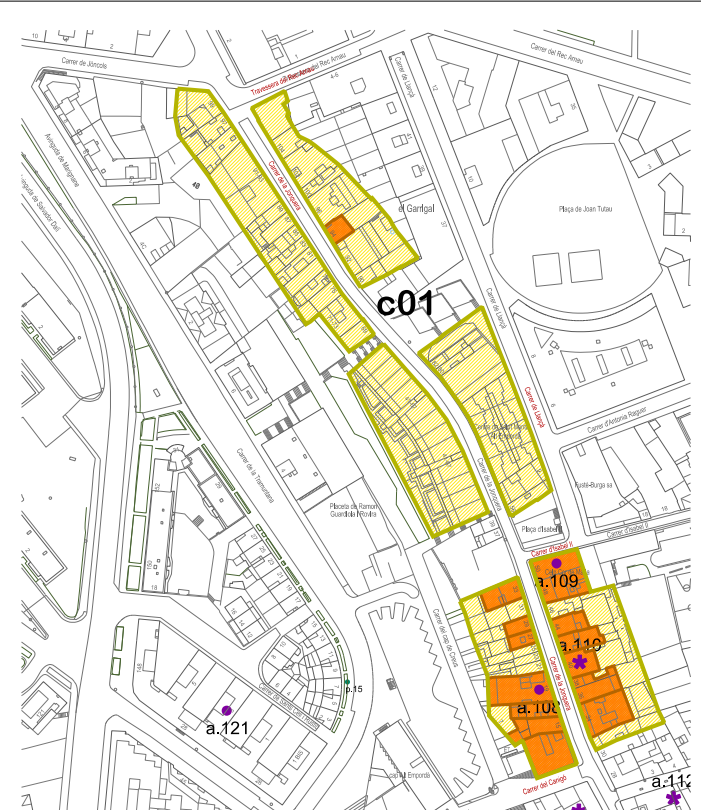

Dades informatives	
67064.04	Parcel·la cadastre
04	Número postal de carrer
AHM	Referència expedient arxíu històric municipal

Dades normatives i de catalogació	
RH	Rehabilitació
(A)	Adicions i ampliacions possibles
(A)	Adicions i ampliacions possibles realitzades
(EC)	Edificis Característics
*	Element inpropi
P	Model Propi

37648424T
FERNANDO NAVARRO
(R: U66074188)


Firmado digitalmente por
37648424T FERNANDO NAVARRO
(R: U66074188)
Fecha: 2023.05.17 19:46:14 +02'00'

POUM Pla d'Ordenació Urbanística
Municipal de Figueras

09.1 PLANOLS D'ORDENACIÓ
CATÀLEG DE BENS A PROTEGIR
REGULACIÓ FRONTS DE FAÇANA
CONJUNT 01
CARRER LA JONQUERA

DATA ESCALA Din A1 1:300
març de 2023 Din A3 1:600

Ajuntament de Figueras UTE Ferran Navarro TESEU

 

67964.04	Parcel·la cadastral
04	Número postal de carrer
AHM	Referència expedient arxíu històric municipal

Normatives i de catalogació

 RH Rehabilitació

- (A) Addicions i ampliacions possibles
- (Ar) Addicions i ampliacions possibles regulades
- (EC) Edificis Característics
- □ □ * Element impropri
- P Model Propi

POUM Pla d'Ordenació Urbanística
Municipal de Figueres

09.2

PLÀNOLS D'ORDENACIÓ
CATÀLEG DE BENS A PROTEGIR
REGULACIÓ FRONTS DE FAÇANA
CONJUNT 02
CARRER PEP VENTURA

DATA
març de 2023












ESCALA

Din A1

300

600



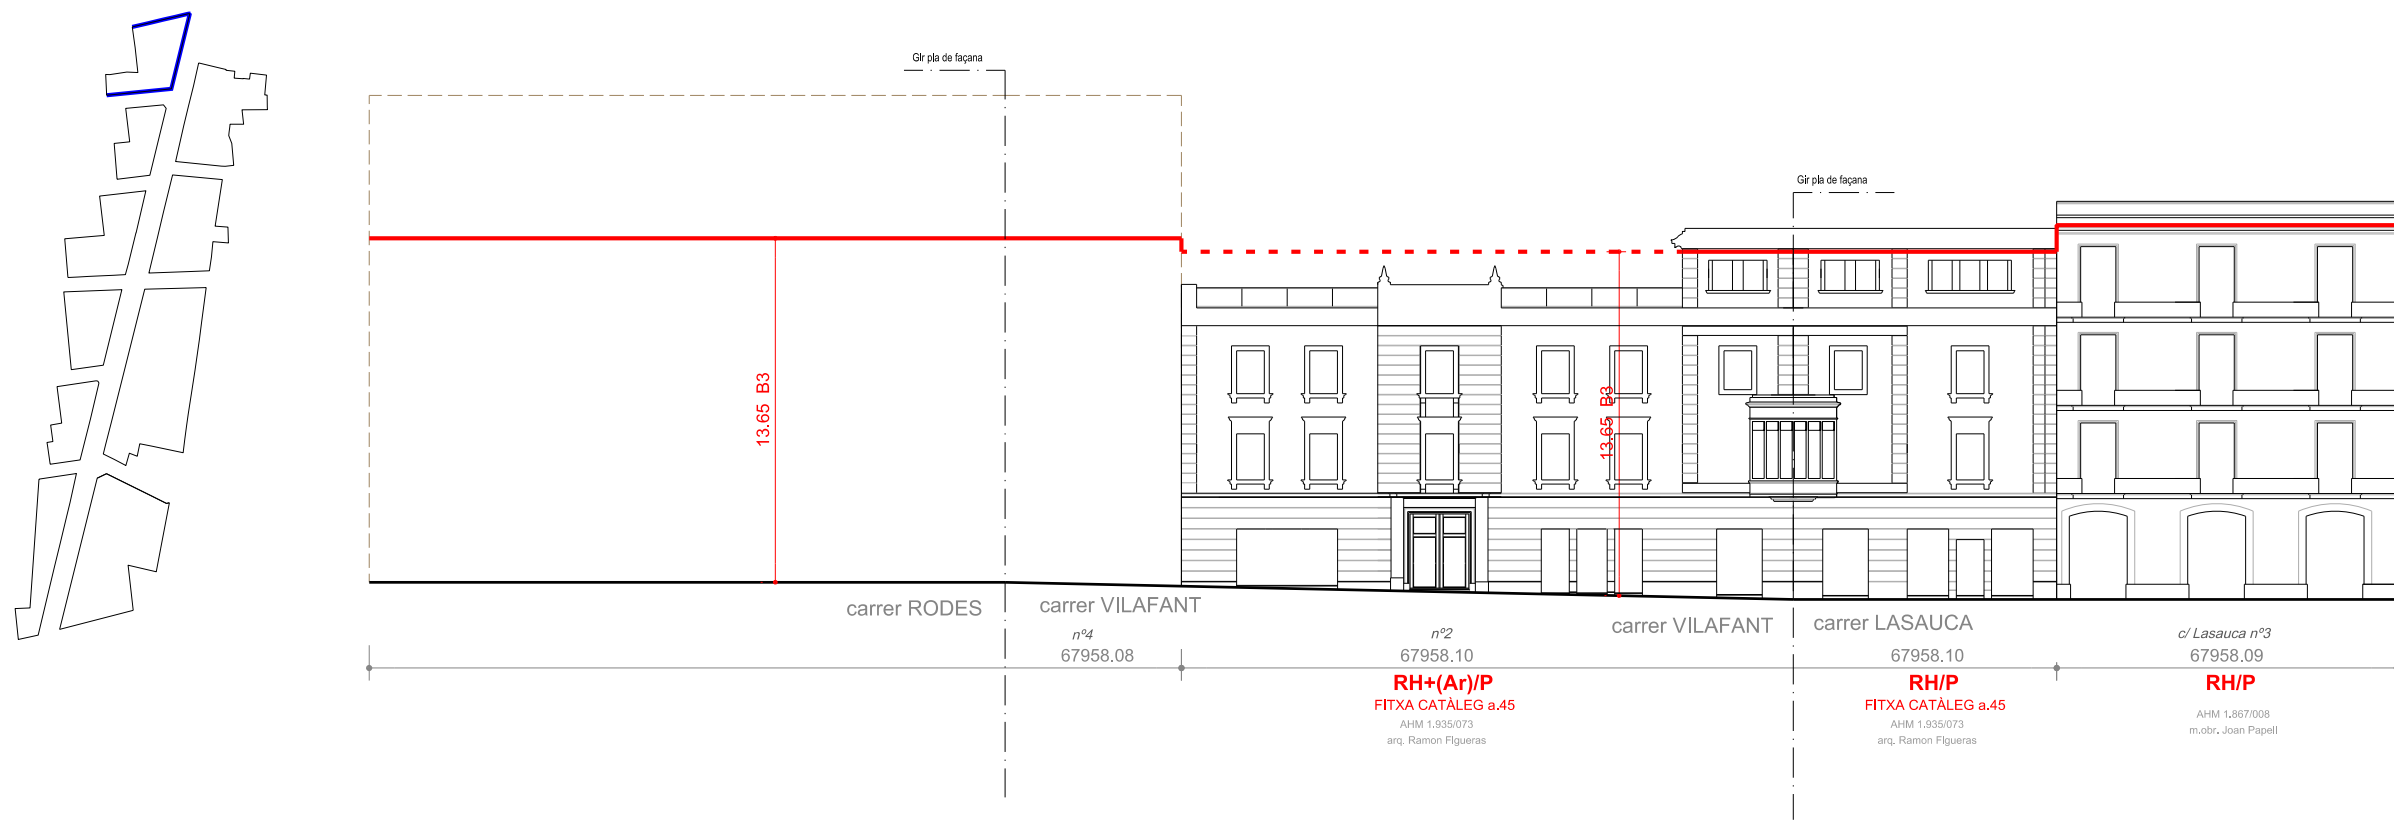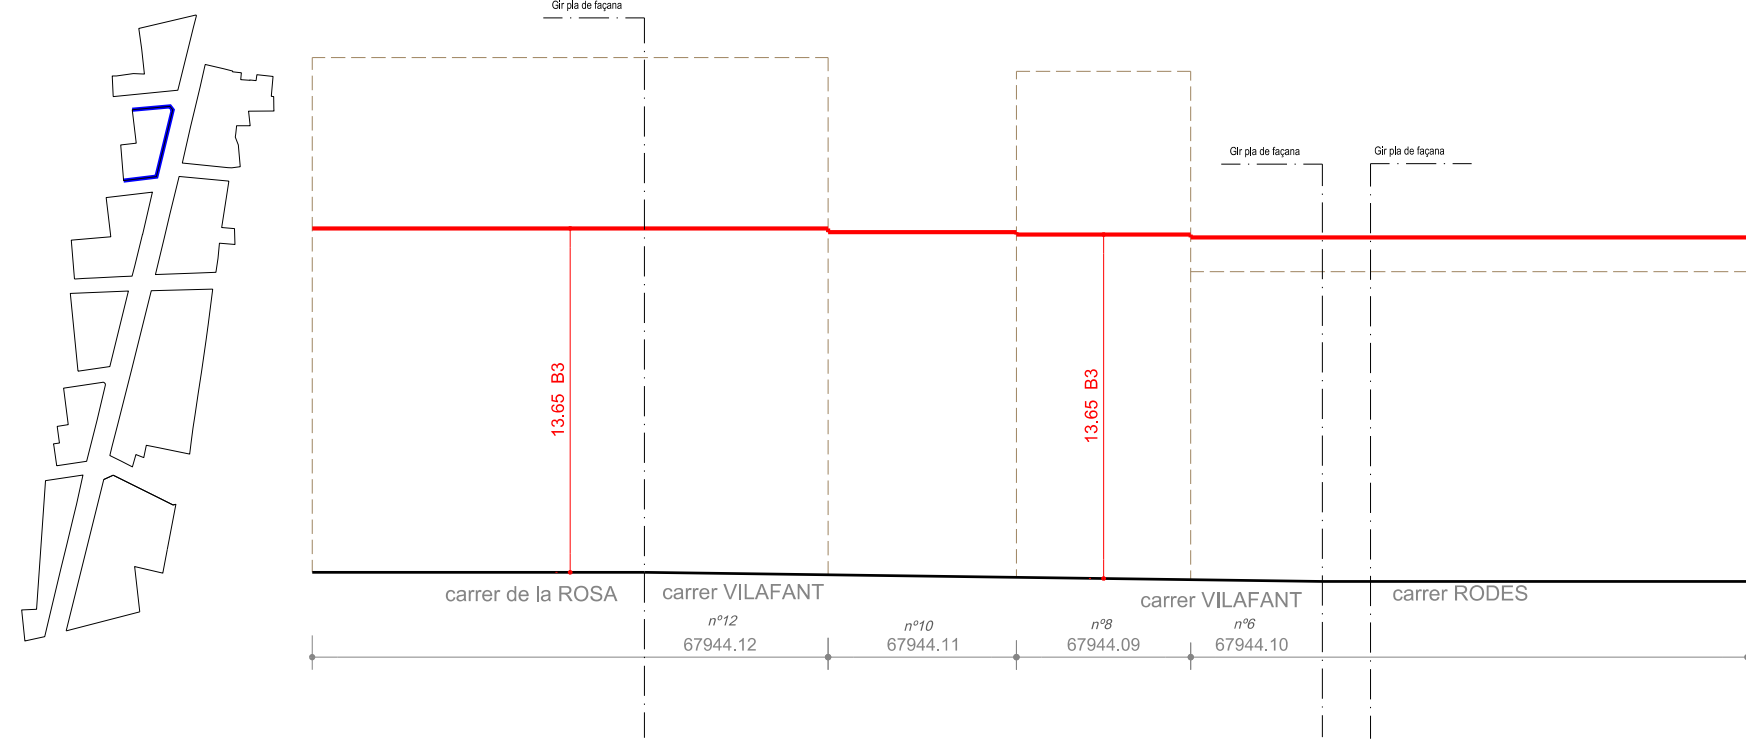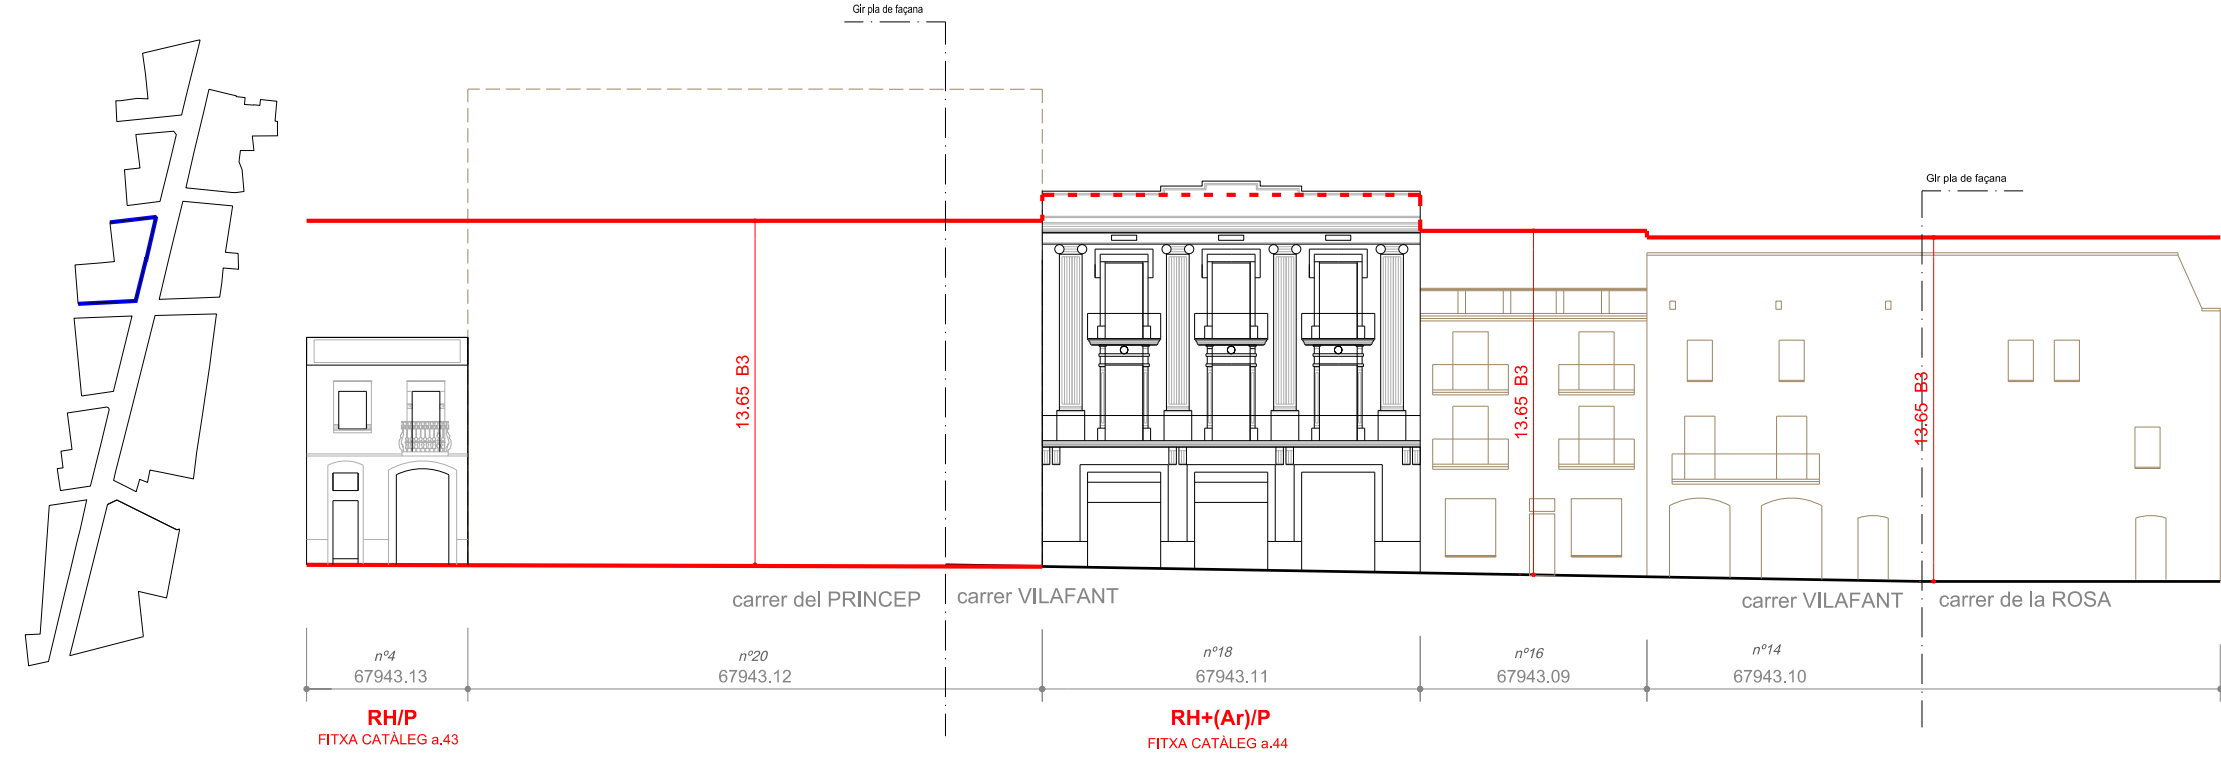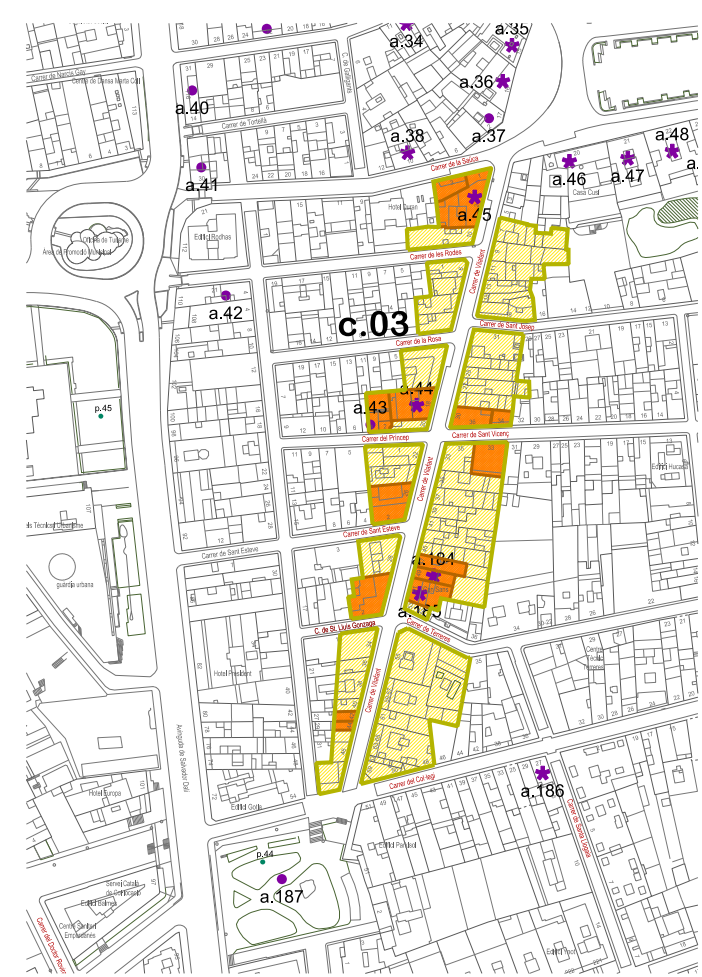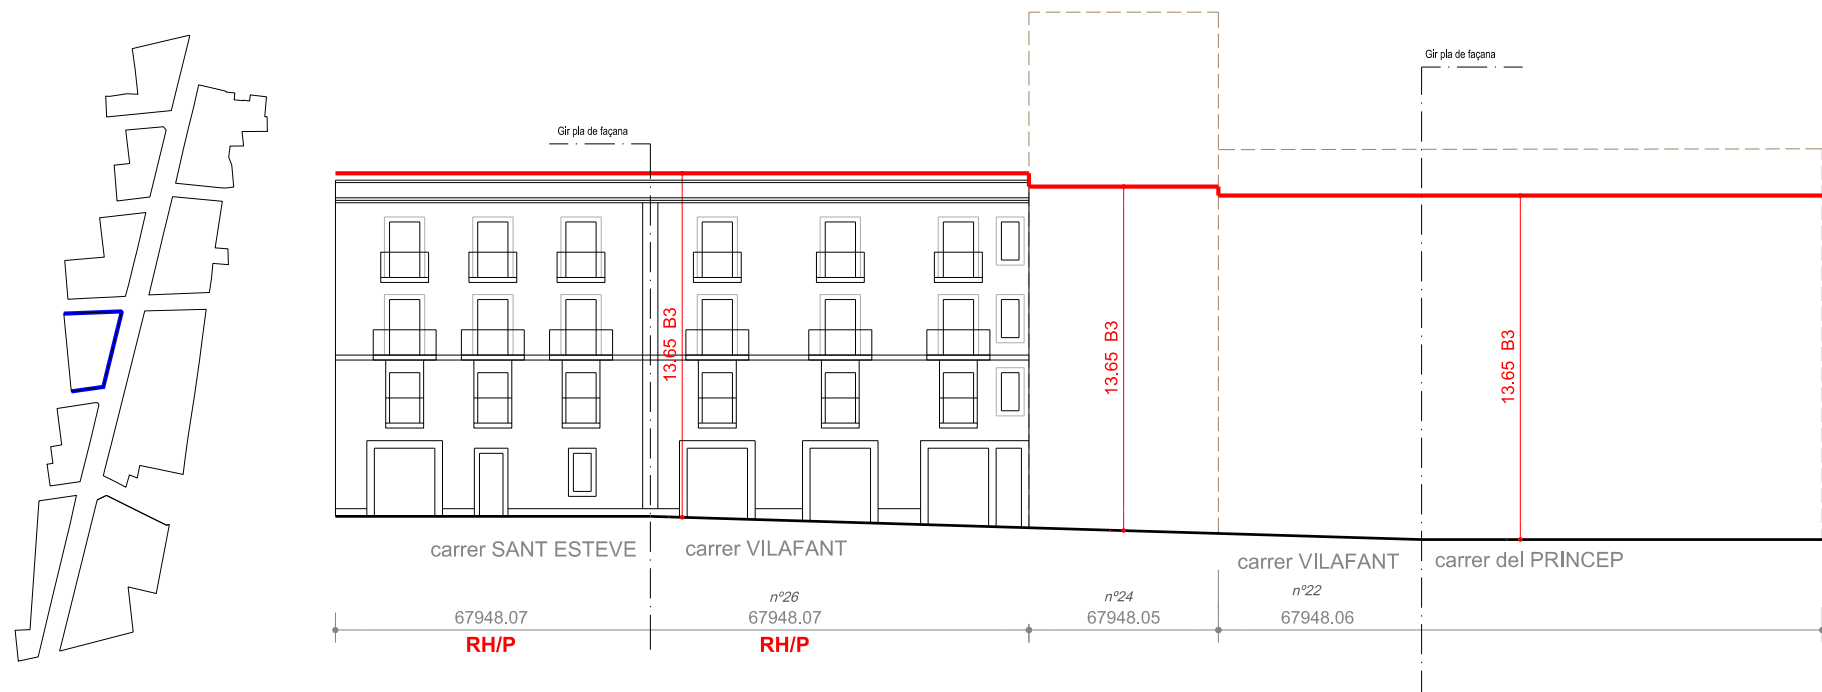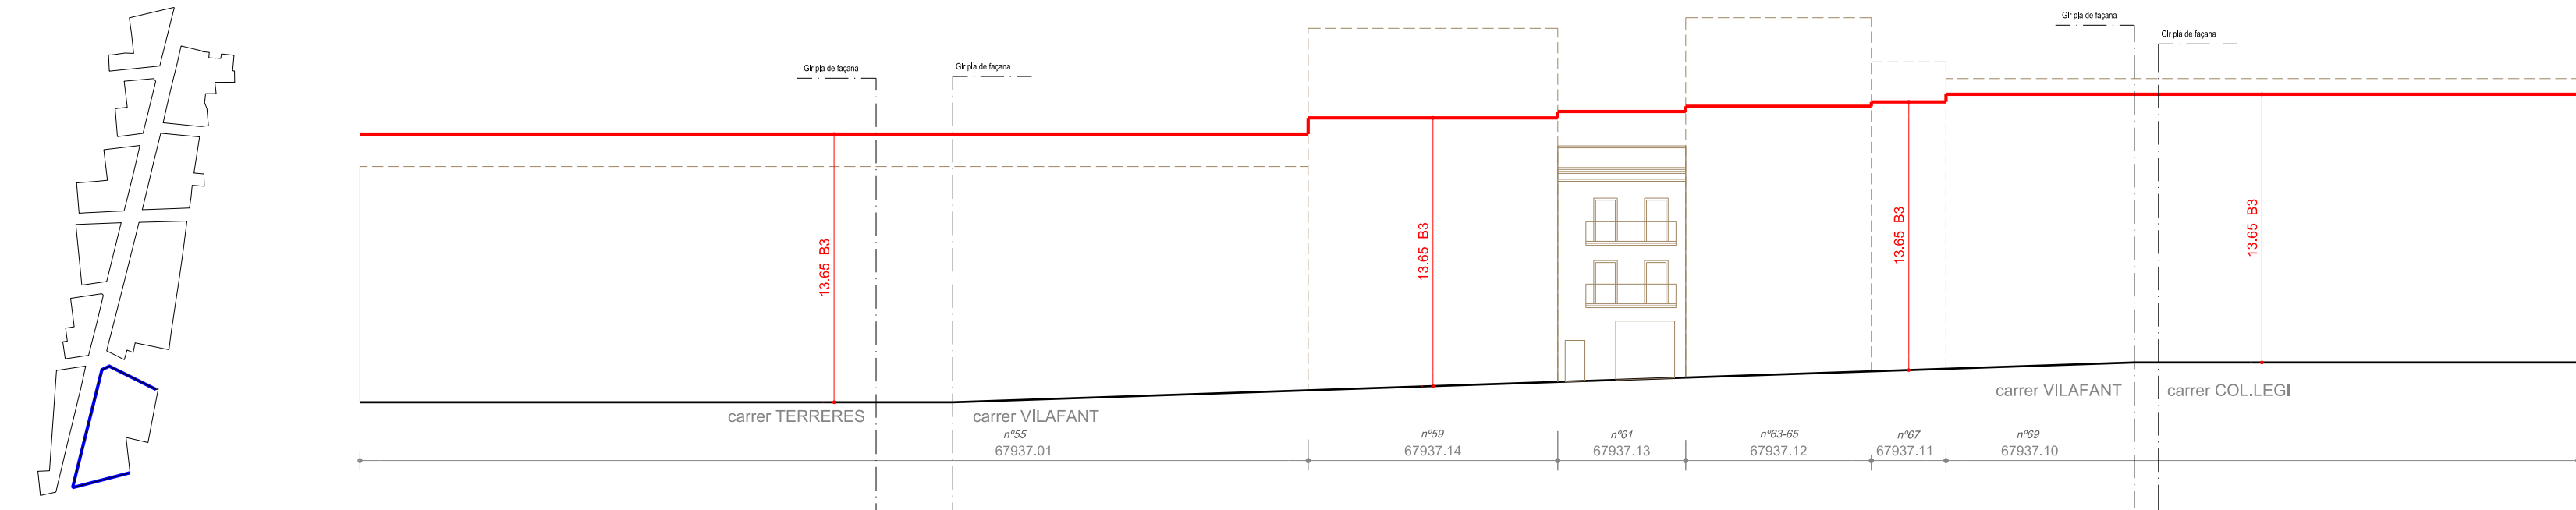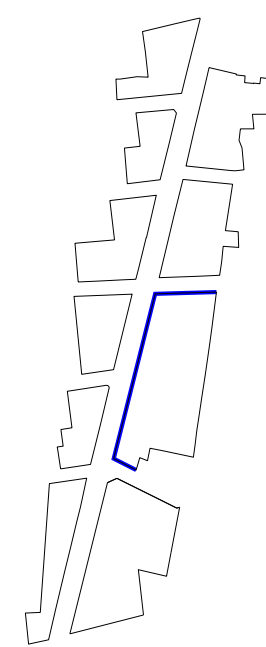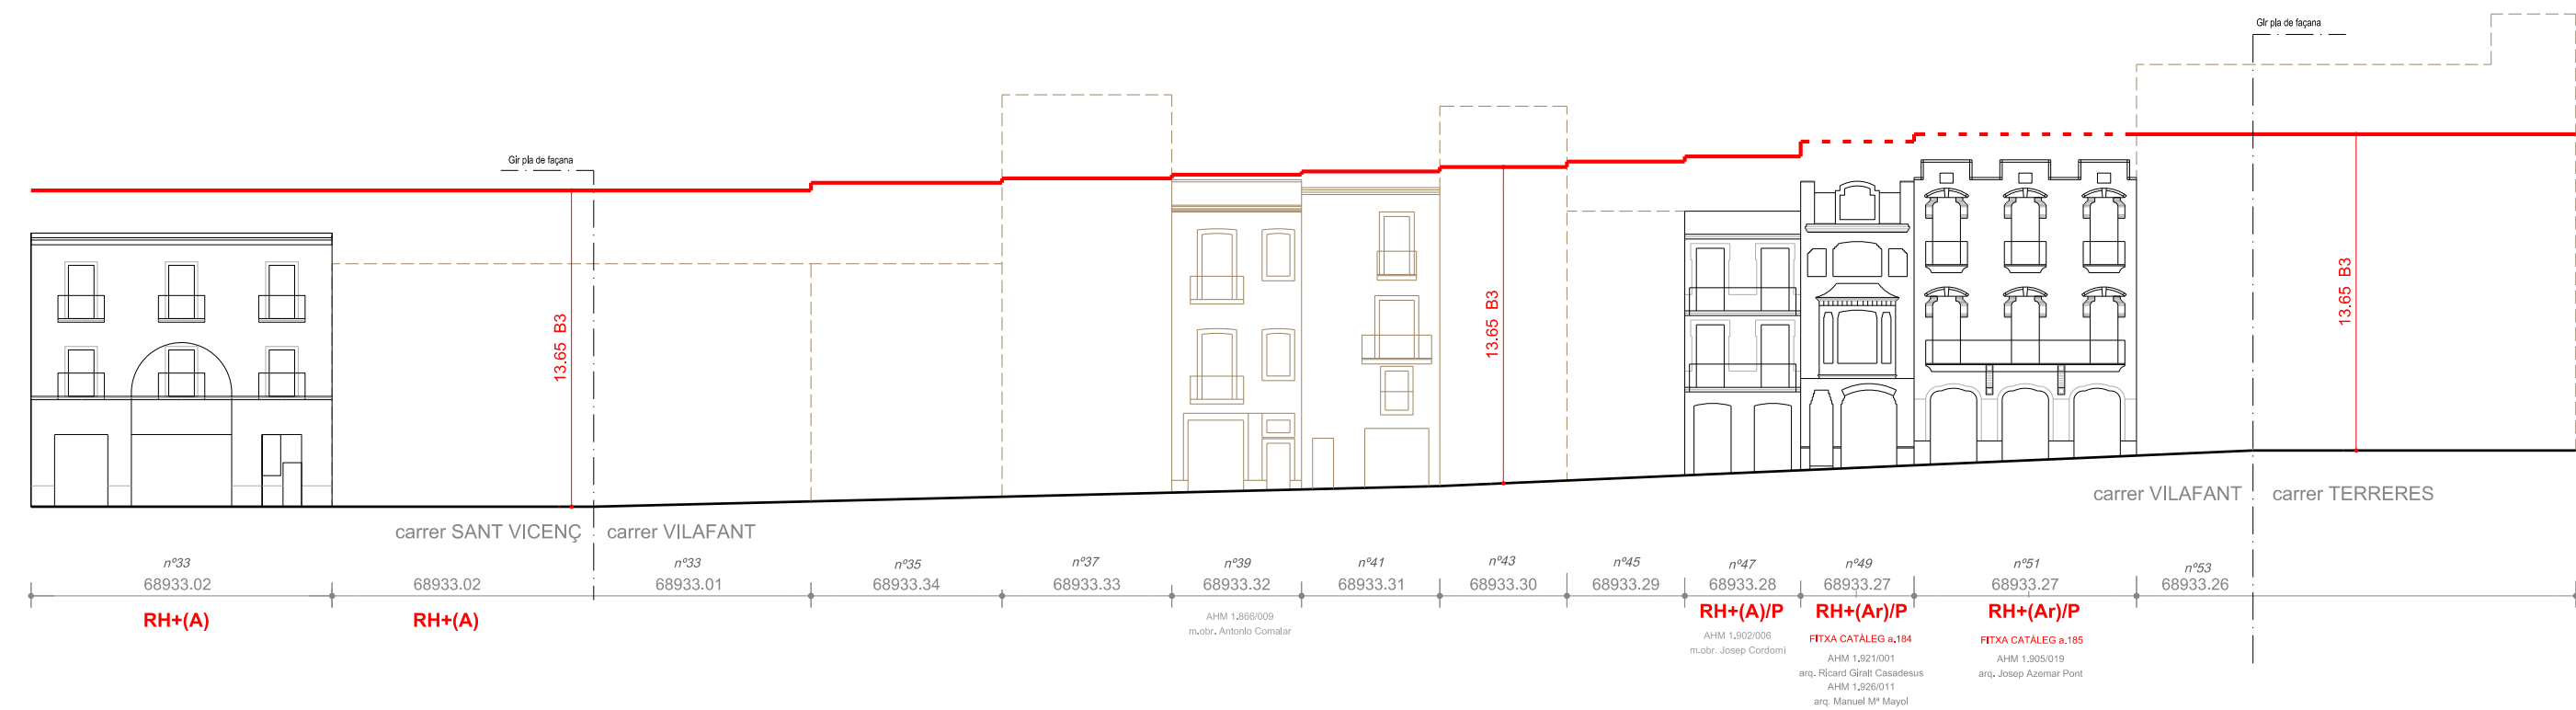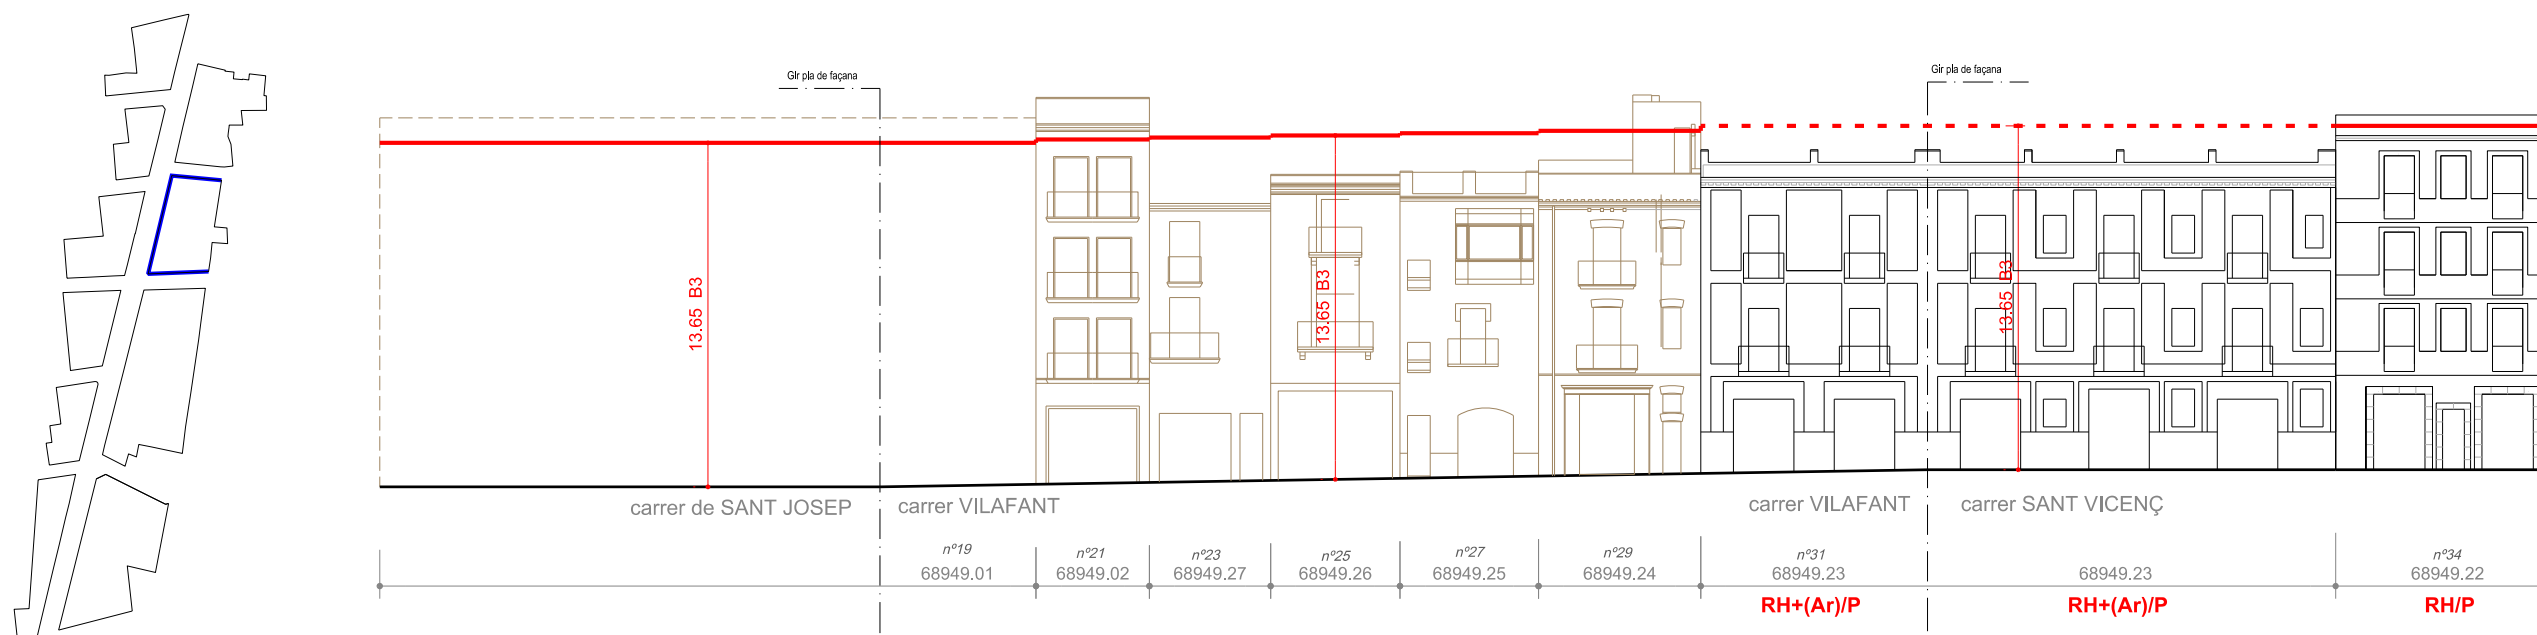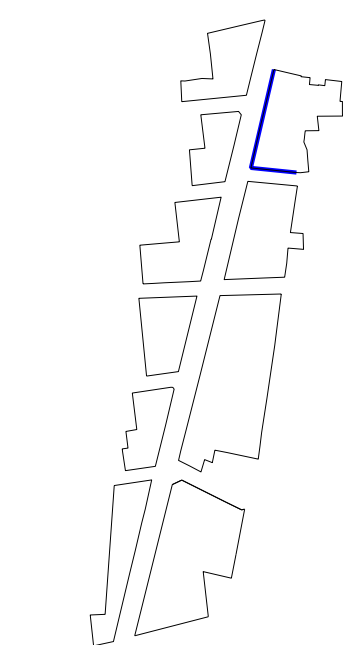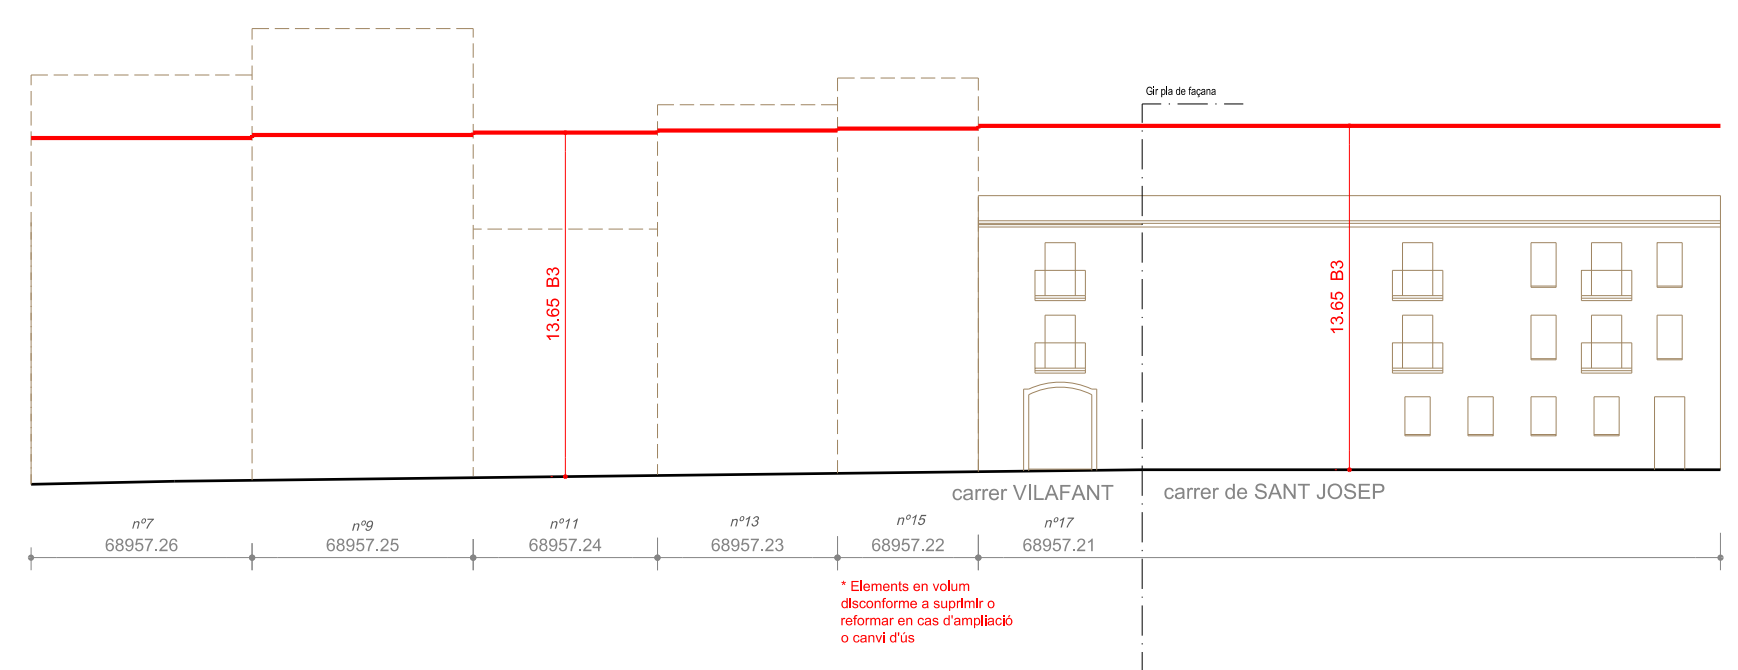



Dades tècniques	
67964.04	Parcel·la catastral
04	Número postal de carrer
A/111	Referència expedient arxius històrics municipals
Dades normals i de catalogació	
RH	Perimetralització
(A)	Adossats i annexos possibles
(A)	Adossats i annexos possibles
(EC)	Edificis existents
+	Elemente incorporat
P	Model Propi

POUM Pla d'Ordenació Urbanística Municipal de Figueres

O9.3 PLÀNOLS D'ORDENACIÓ CATÀLEG DE BENS A PROTEGIR REGULACIÓ FRONTS DE FAÇANA CONJUNT 03 CARRER VILAFANT

DATA ESCALA Din A1 1:300
març de 2023 Din A3 1:600

Ajuntament de Figueres UTE Ferran Navarro TESEU

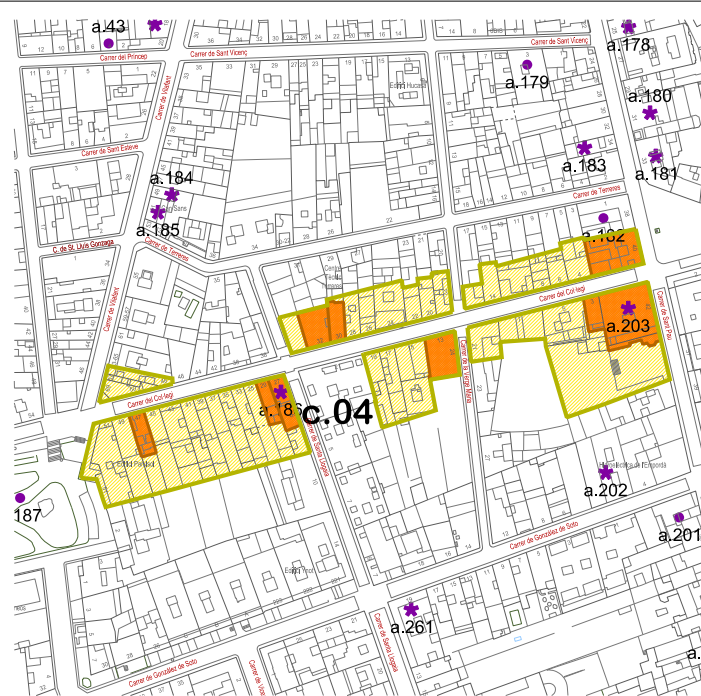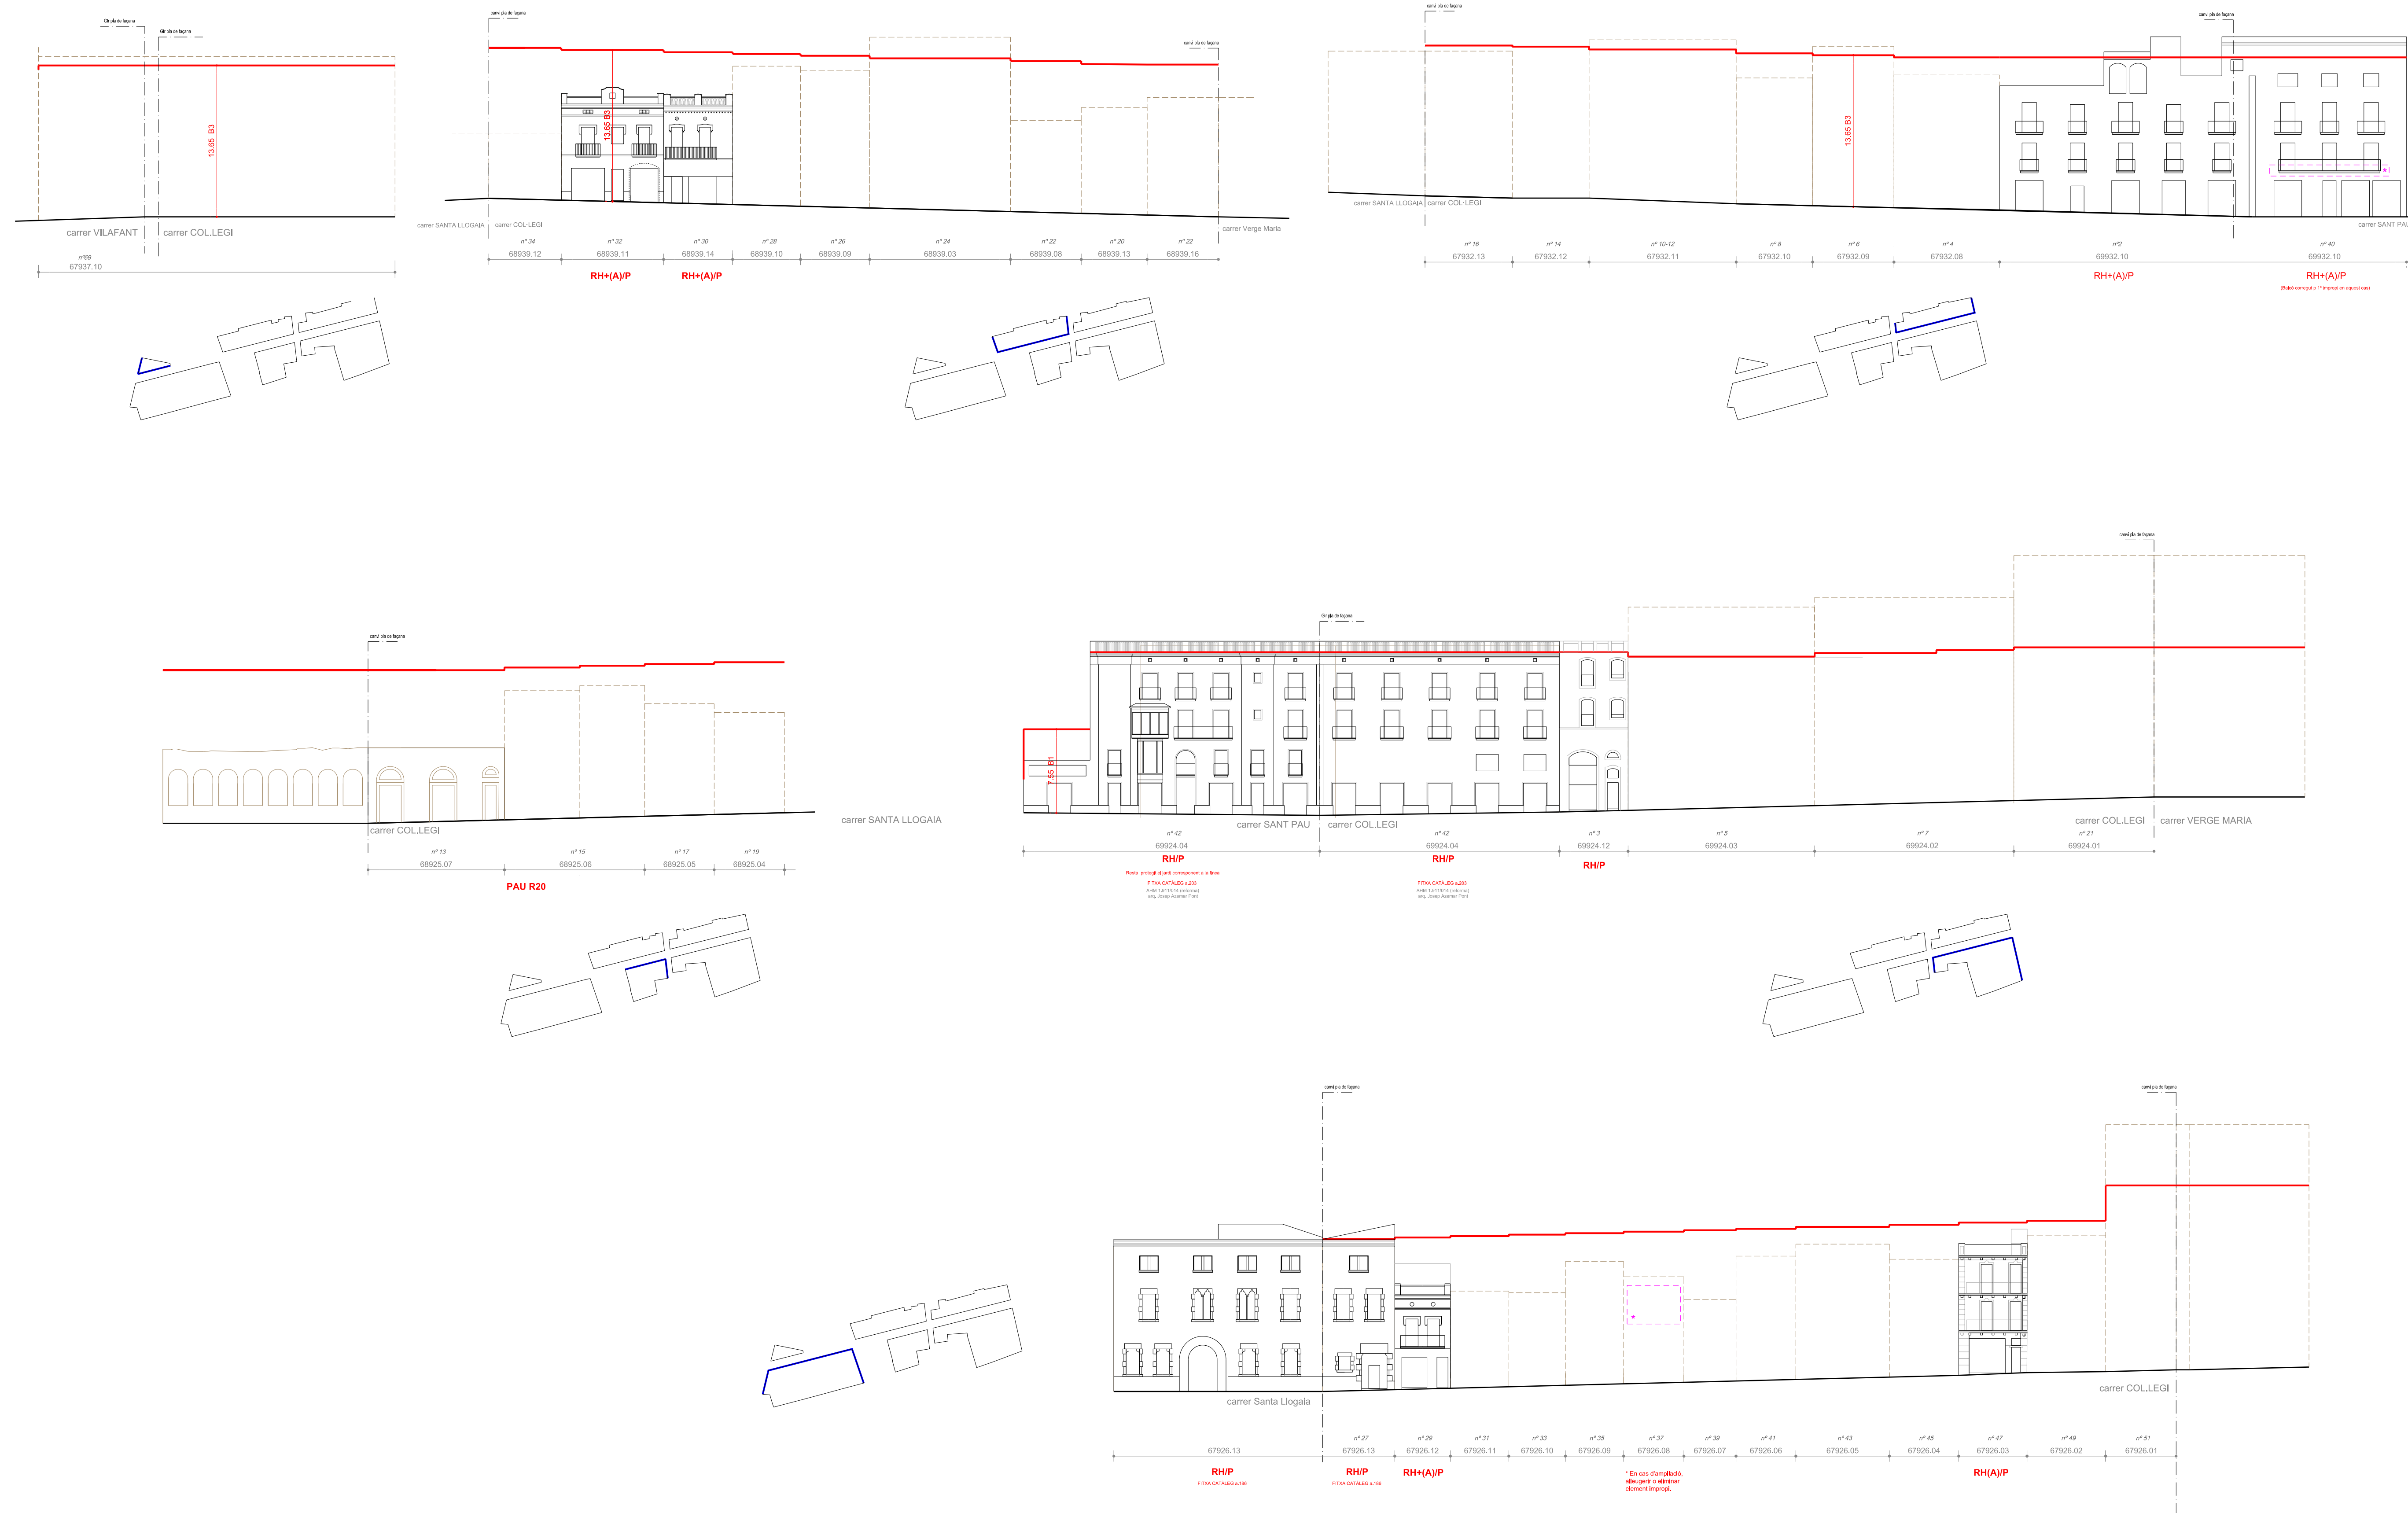

Dades informatives

67064.04 Parcel·la cadastre
04 Número postal de carrer
A1-M Referència expedient arxíu històric municipal

Dades normatives i de catalogació

RH Rehabilitació







(A) Addicions i ampliacions possibles
..... (A) Addicions i ampliacions possibles reduïdes
(EC) Edificis Característics
- - - - - Element inpropi
* Model Propi

POUM Pla d'Ordenació Urbanística Municipal de Figueres

09.4 PLANOLS D'ORDENACIÓ CATÀLEG DE BENS A PROTEGIR REGULACIÓ FRONTS DE FAÇANA CONJUNT 01 CARRER COL·LEGI

DATA març de 2023 ESCALA Din A1 1:300 Din A3 1:600

Ajuntament de Figueres UTE Ferran Navarro TESEU

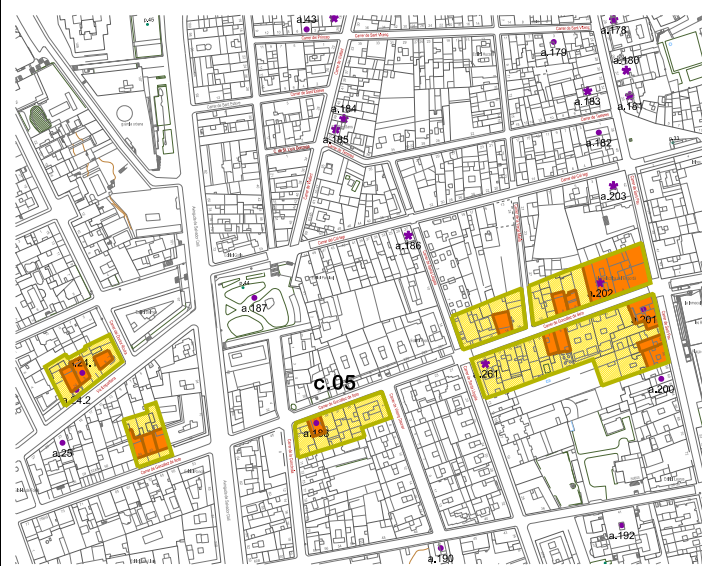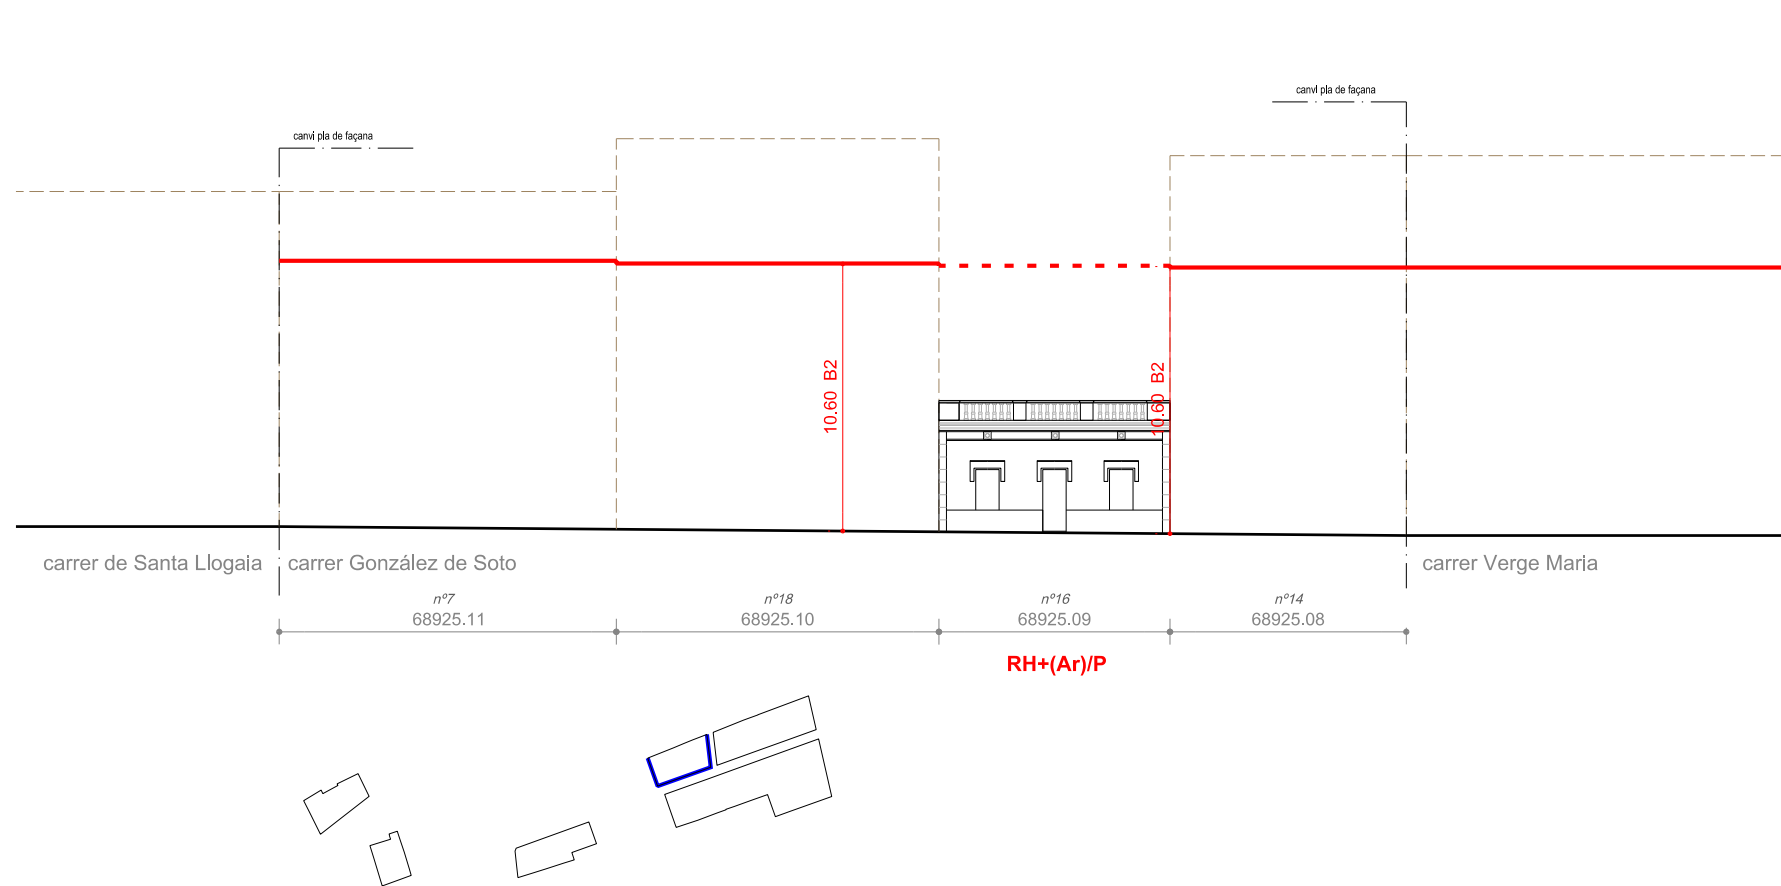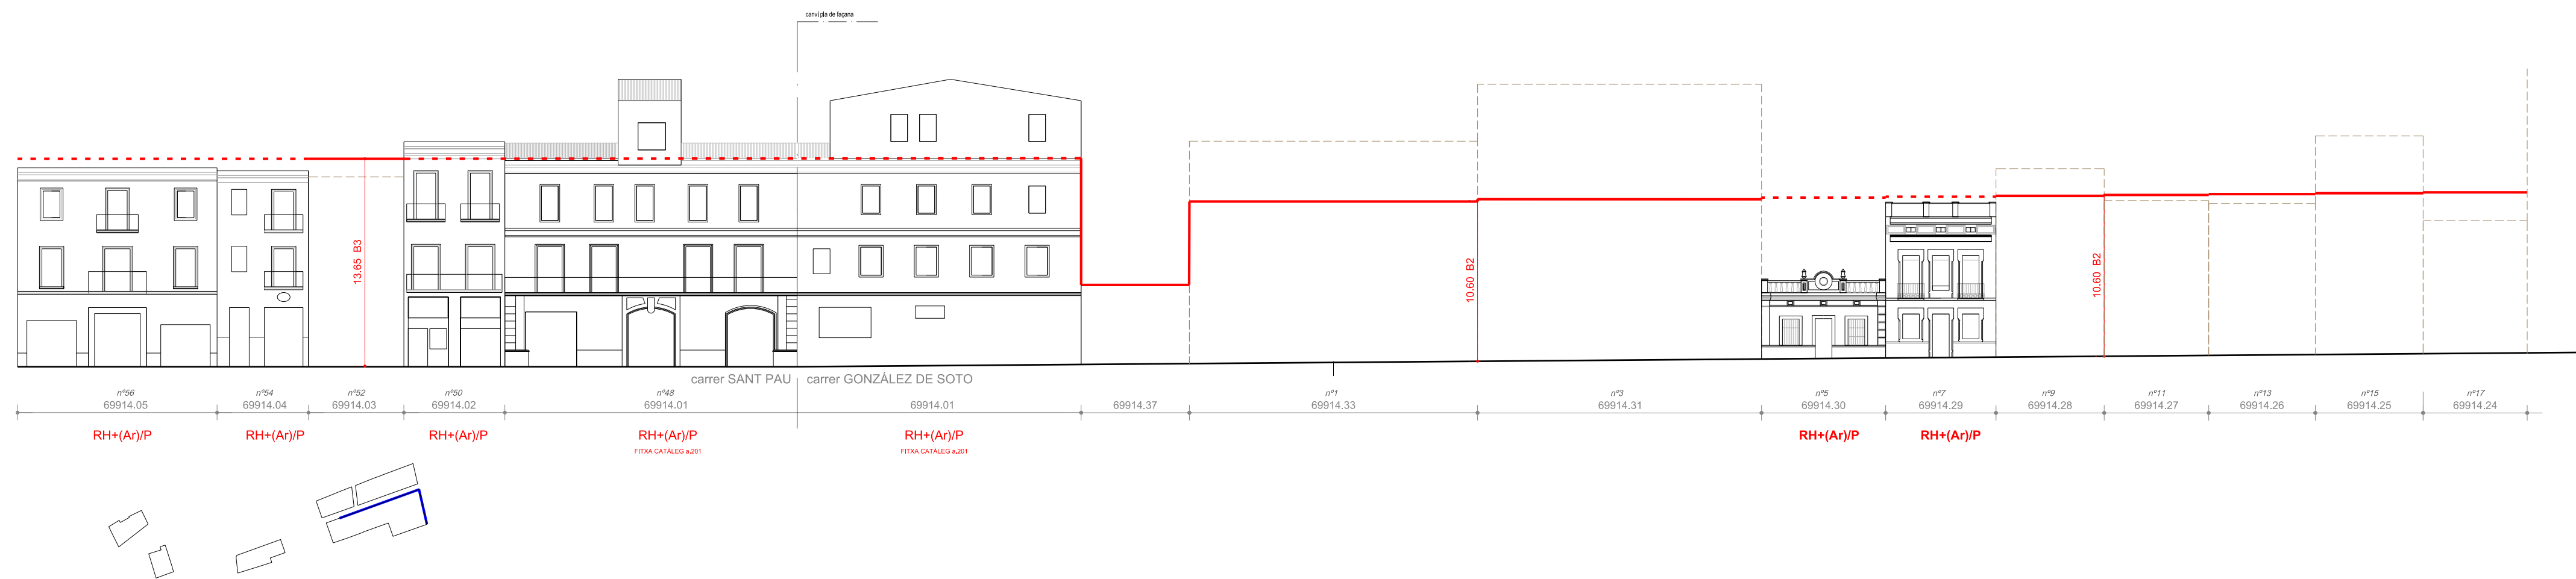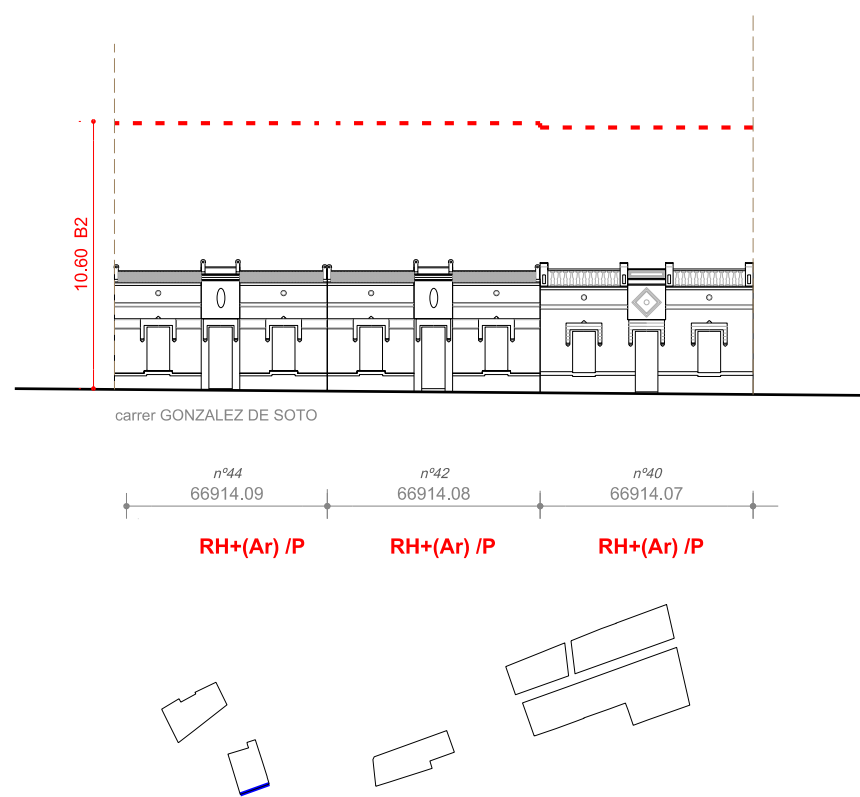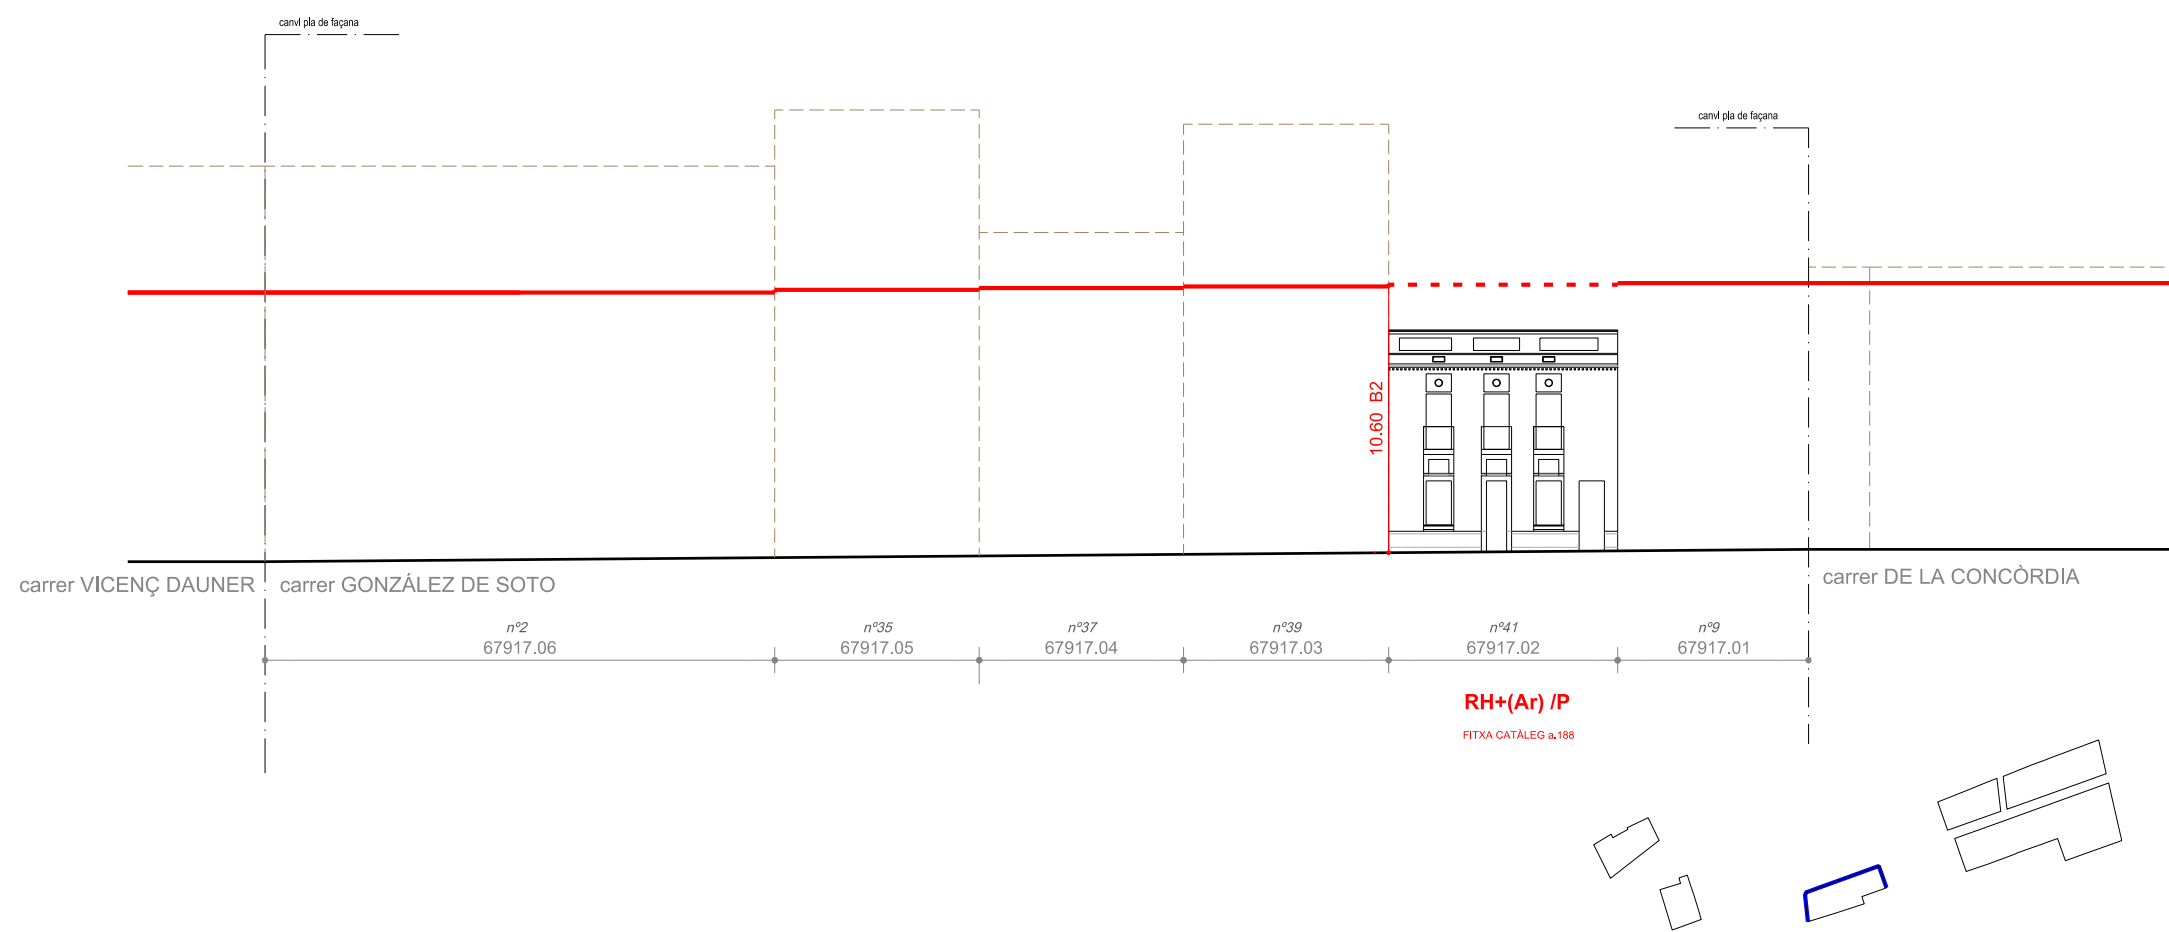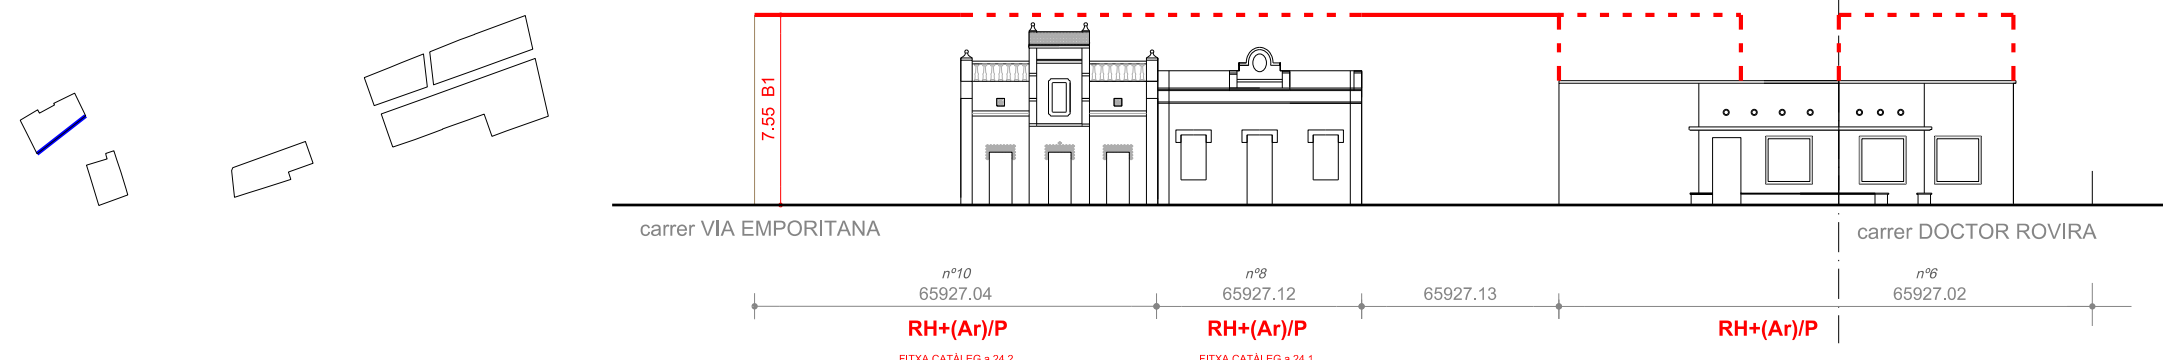

Dades informatives	
67964.04	Parcel·la cadastre
04	Número postal de carrer
A1-M	Referència expedient arxíu històric municipal
Dades normatives i de catalogació	
RH	Rehabilitació
(A)	Adicions i ampliacions possibles
..... (Ar)	Adicions i ampliacions possibles regulades
(EC)	Edificis Característics
□ □ □	Element inpropi
P	Model Propi

POUM

Pla d'Ordenació Urbanística Municipal de Figueres


09.5

PLANOLS D'ORDENACIÓ
CATÀLEG DE BENS A PROTEGIR
REGULACIÓ FRONTS DE FAÇANA
CONJUNT 05
CARRER GONZÁLEZ DE SOTO






DATA
març de 2023



ESCALA
Din A1
Din A3

1:300
1:600

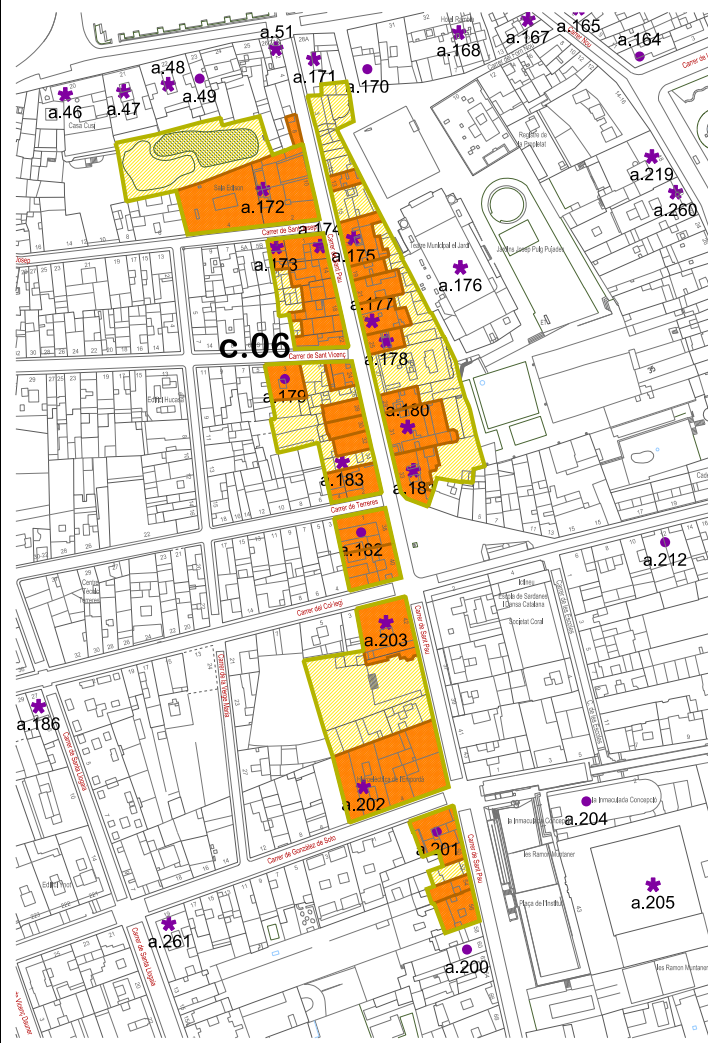

Dades informatives	
67964.04	Parcel·la cadastrat
04	Número postal de camió
AHIM	Referència expedient arxíu històric municipal
Dades normatives i de catalogació	
	RH Rehabilitació
	(A) Addicions i ampliacions possibles
.....	(Ar) Addicions i ampliacions possibles realitzades
	(EC) Edificis Característics
 	* Element impropri
	P Model Propi

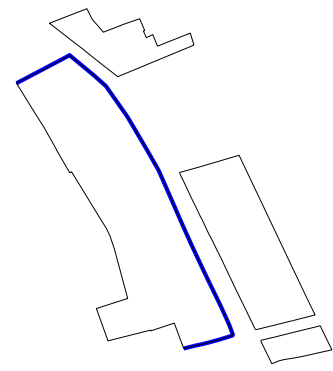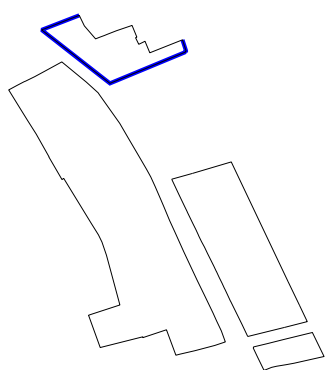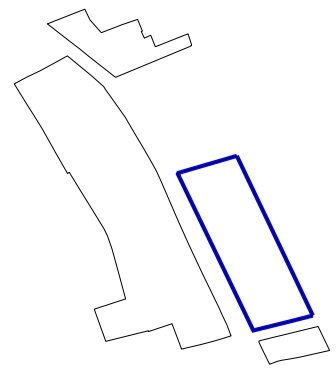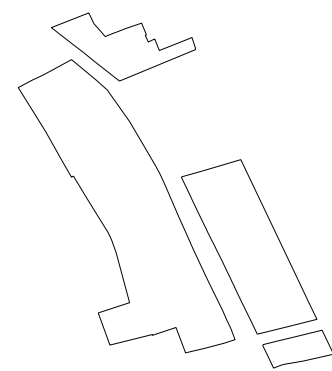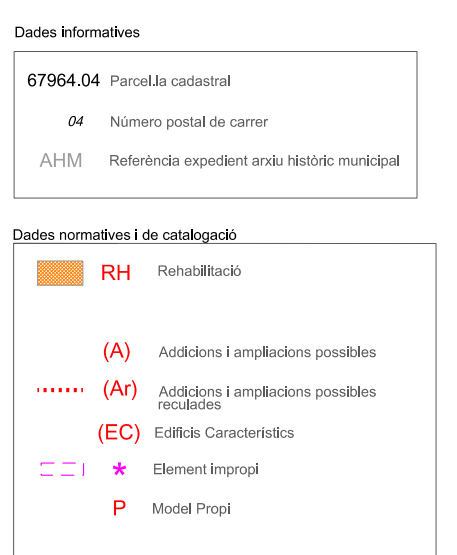

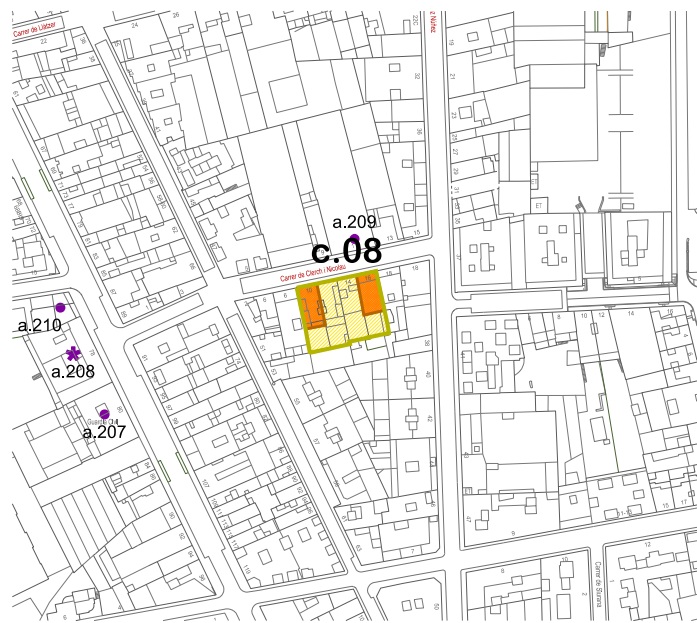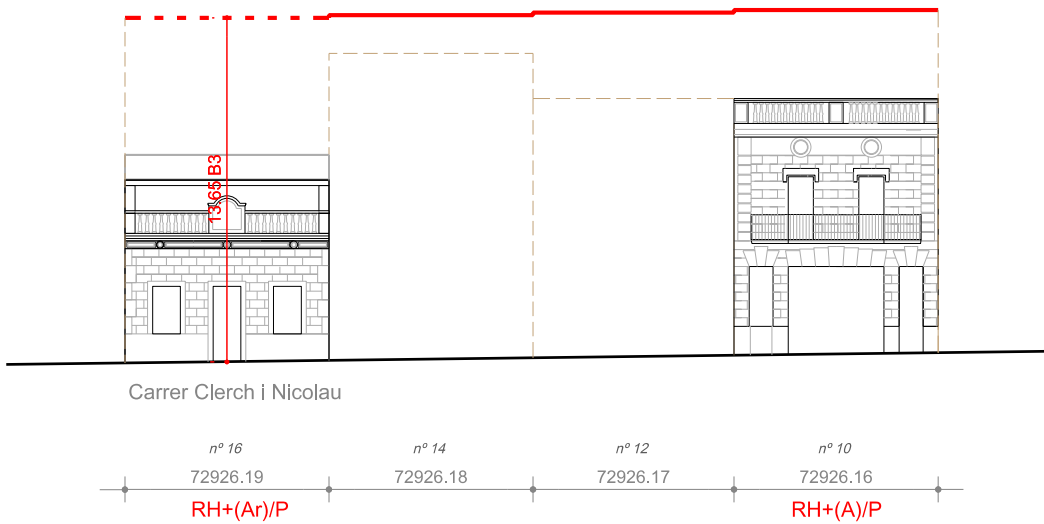

Dades informatives

67964.04	Parcel·la cadastral
04	Número postal de carrer
AHM	Referència expedient arxíu històric municipal

Dades normatives i de catalogació



	RH	Rehabilitació
(A)		Addicions i ampliacions possibles
..... (Ar)		Addicions i ampliacions possibles resoludes
(EC)		Edificis Característics
	★	Element Impropi
P		Model Propi

POUM Pla d'Ordenació Urbanística Municipal de Figueres

09.8

PLÀNOLS D'ORDENACIÓ
CATÀLEG DE BENS A PROTEGIR
REGULACIÓ FRONTS DE FAÇANA
CONJUNT 08
CARRER CLERCH I NICOLAU

DATA	ESCALA	Din A1	1:300	
març de 2023		Din A3	1:600	

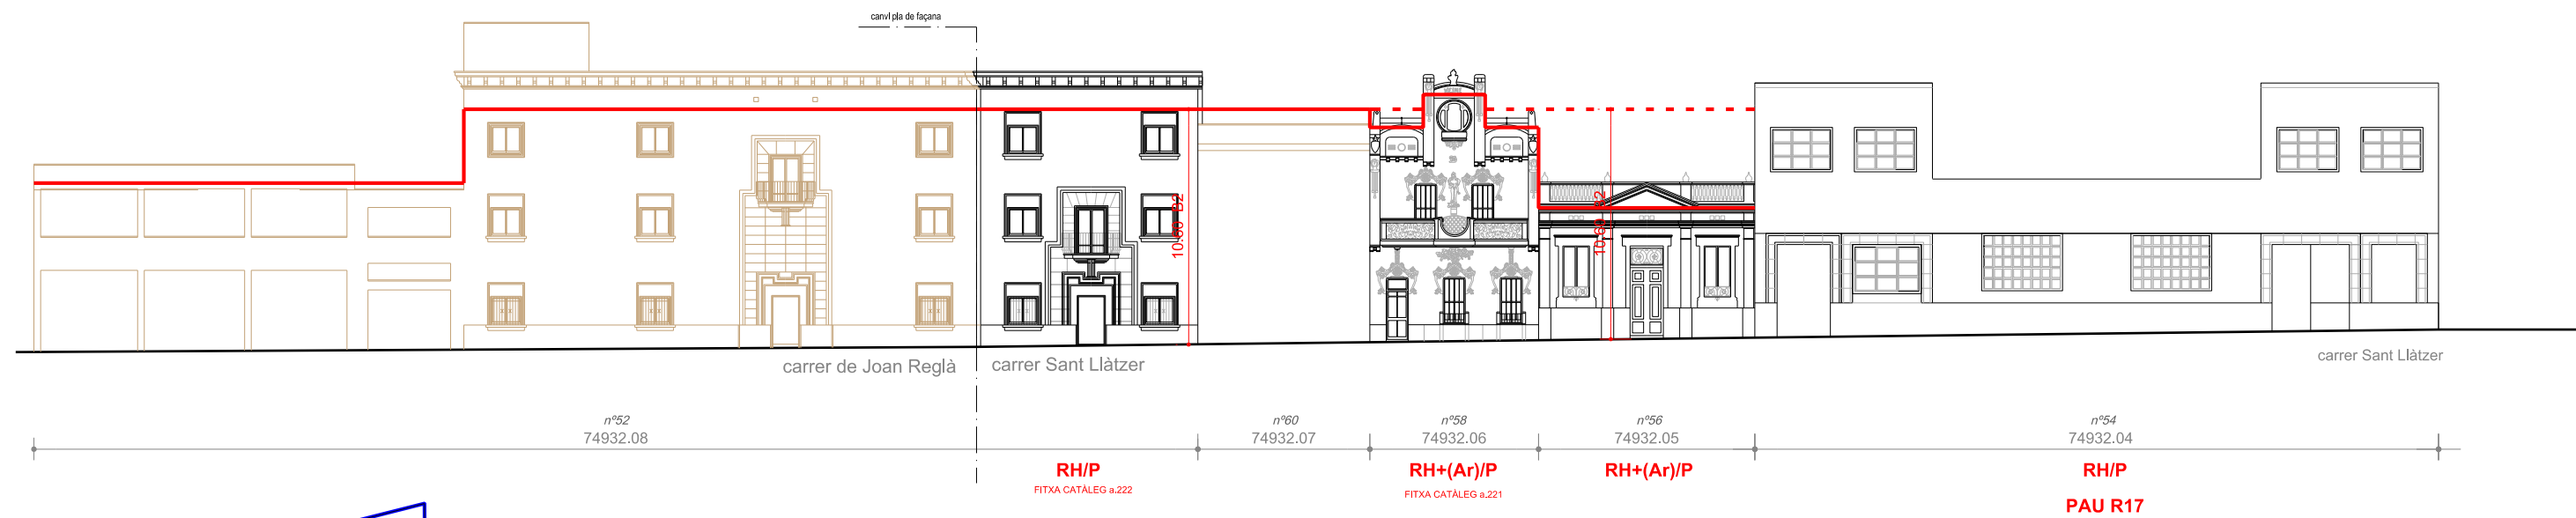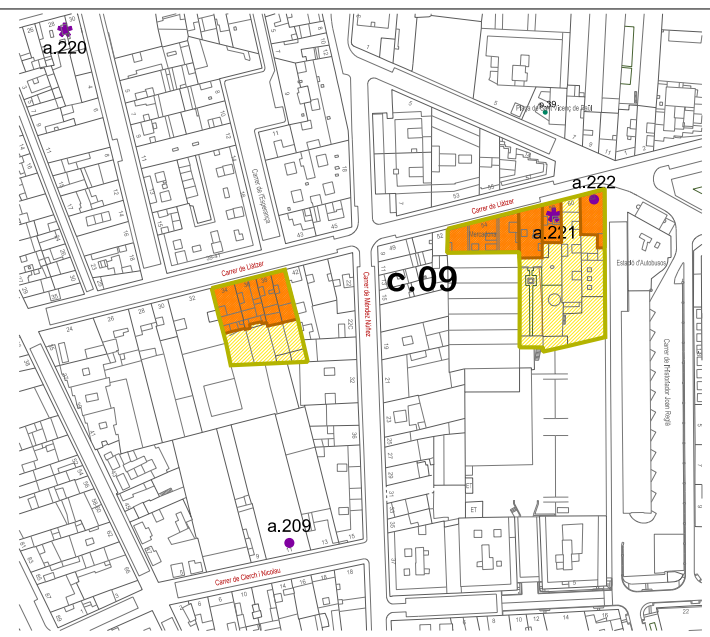

Dades informatives	
67964.04	Parcel·la cadastral
04	Número postal de carrer
AHM	Referència expedient arxíu històric municipal
Dades normatives i de catalogació	
■ RH	Rehabilitació
(A)	Addicions i ampliacions possibles
..... (Ar)	Addicions i ampliacions possibles resoludes
(EC)	Edificis Característics
□ □ □ *	Element Impropi
P	Model Propi

POUM






Pla d'Ordenació Urbanística Municipal de Figueres

09.9

PLÀNOLS D'ORDENACIÓ
CATÀLEG DE BENS A PROTEGIR
REGULACIÓ FRONTS DE FAÇANA
CONJUNT 09
CARRER SANT LLÀTZER

DATA
març de 2023

ESCALA
Din A1 1:300
Din A3 1:600

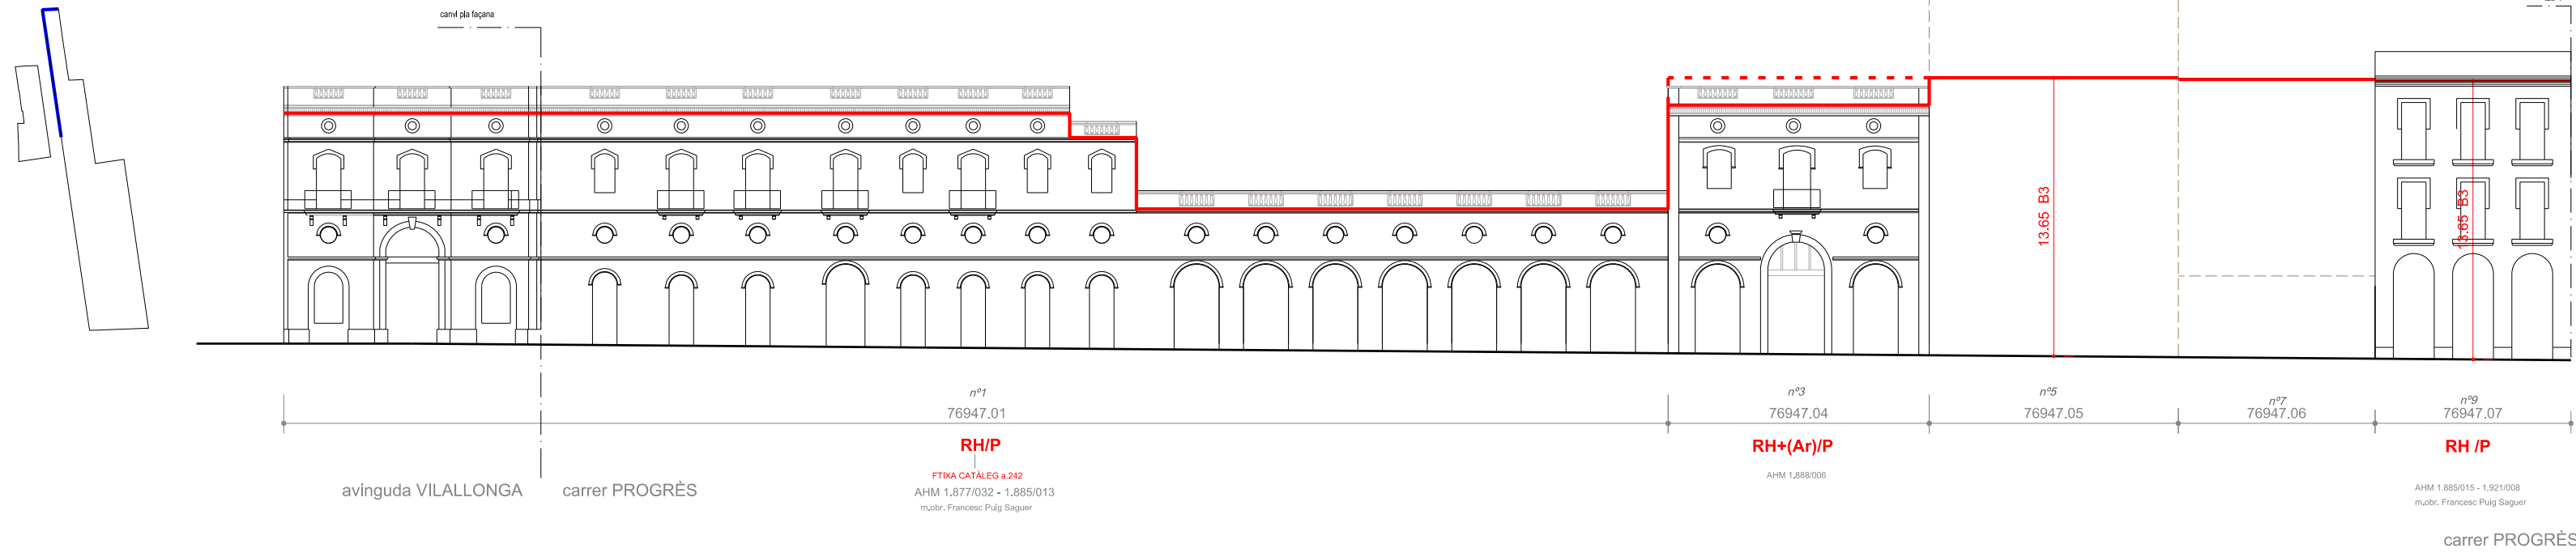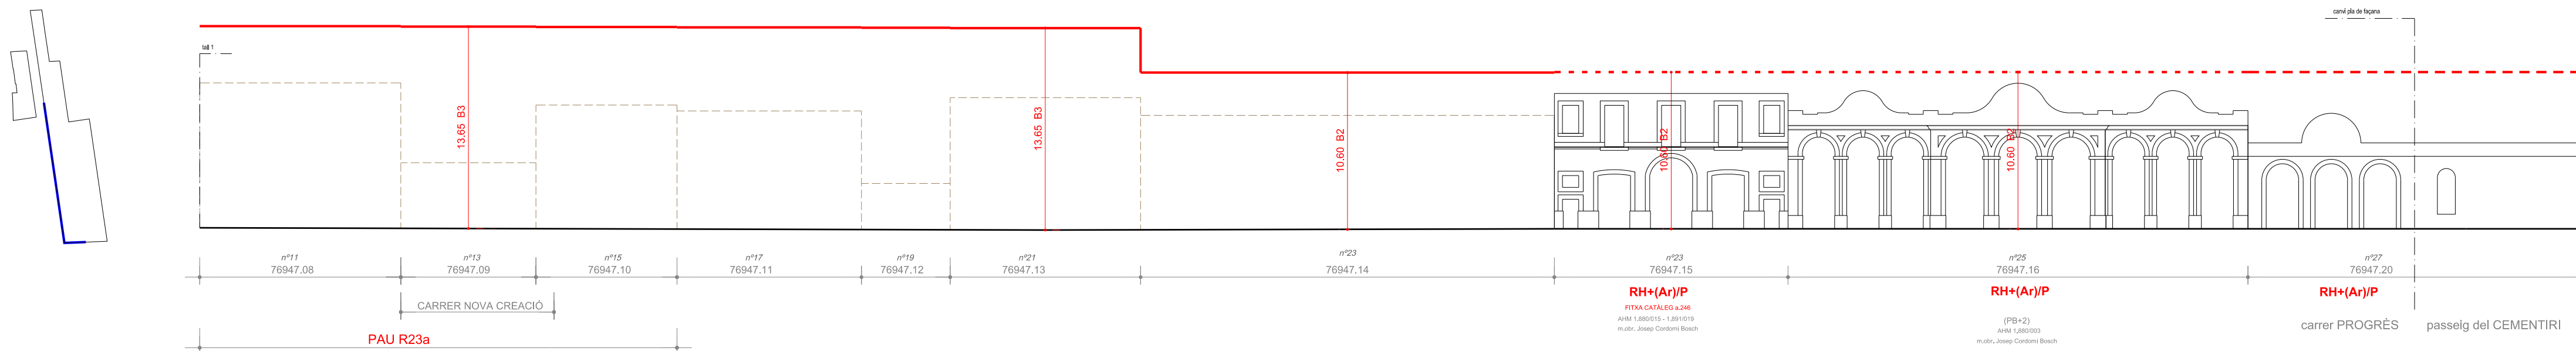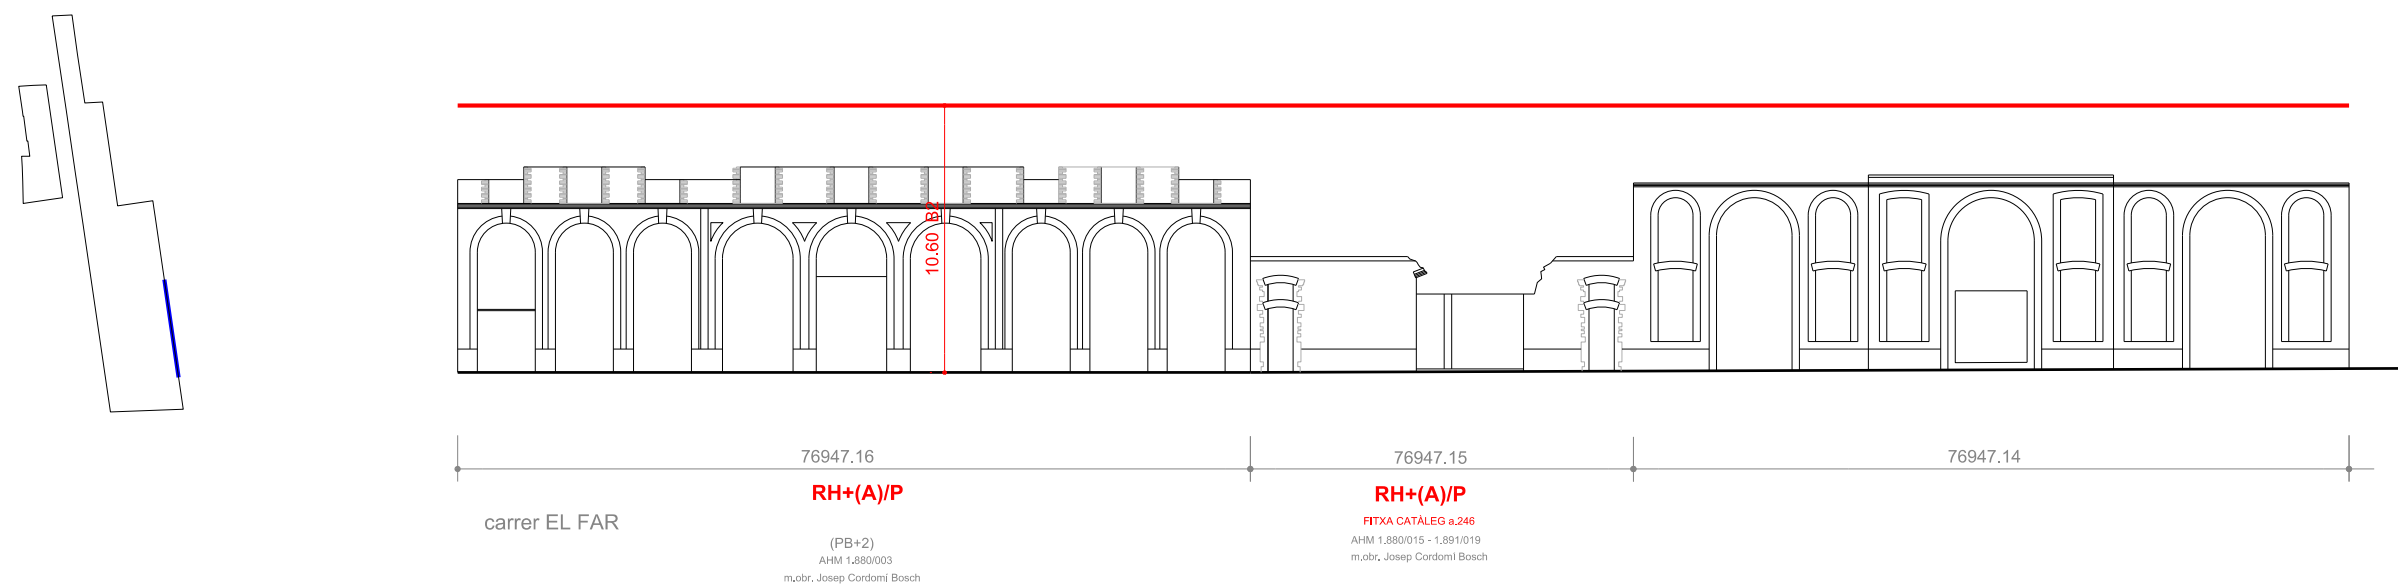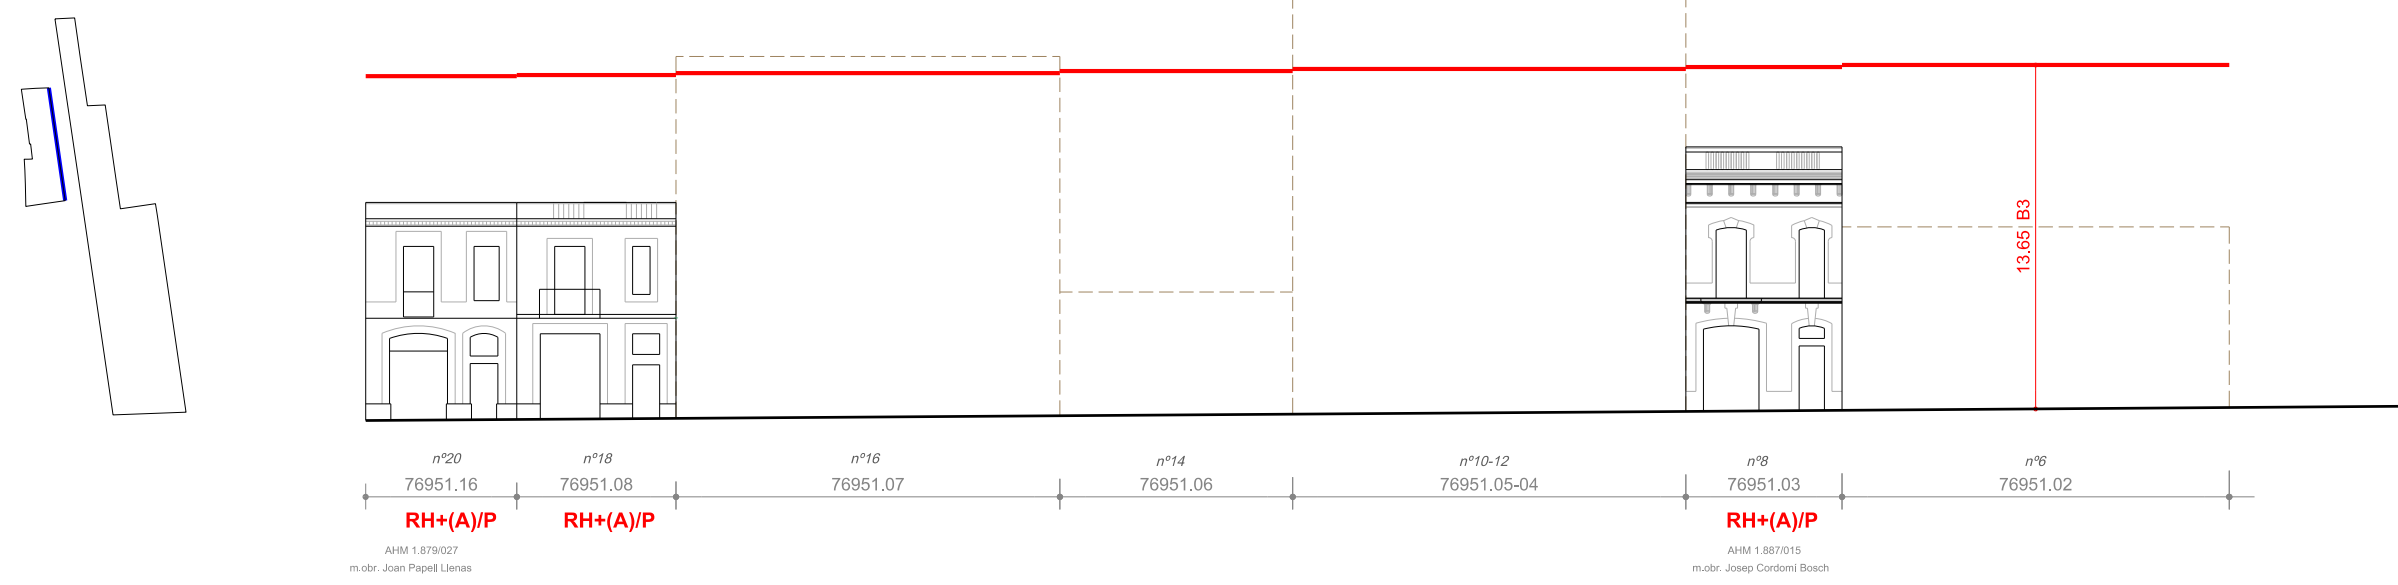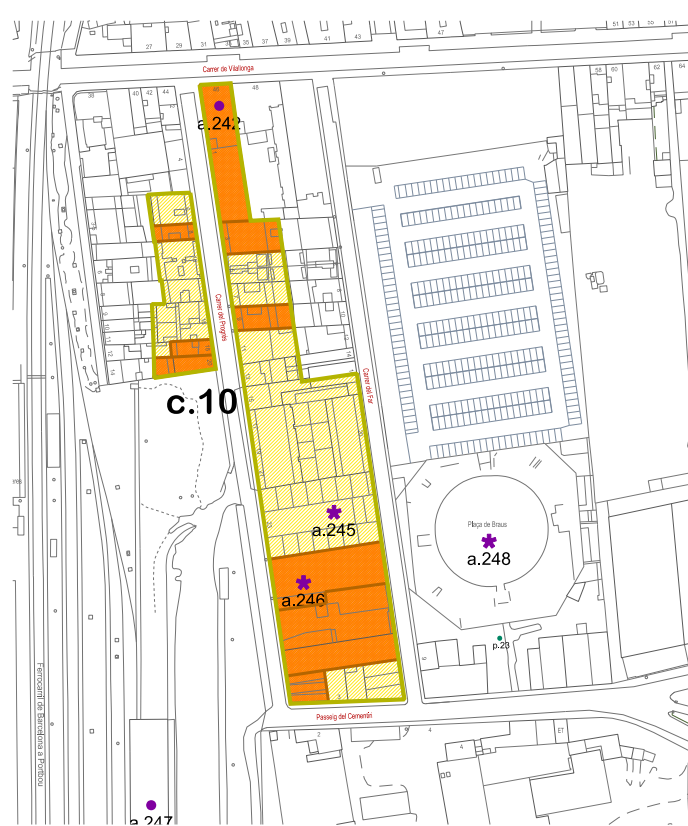

Dades informatives	
67064.04	Parcel·la cadastre
04	Número postal de carrer
A1-M	Referència expedient arxíu històric municipal

Dades normatives i de catalogació	
RH	Rehabilitació
(A)	Adicions i ampliacions possibles
..... (Ar)	Adicions i ampliacions possibles regulades
(EC)	Edificis Característics
□ □	Element inpropi
P	Model Propi

POUM Pla d'Ordenació Urbanística Municipal de Figueres

09.10 PLANOLS D'ORDENACIÓ CATÀLEG DE BENS A PROTEGIR REGULACIÓ FRONTS DE FAÇANA CONJUNT 10 CARRER PROGRÉS















DATA ESCALA Din A1 1:300
març de 2023 Din A3 1:600



67964.04	Parcela cadastral
04	Número postal de carrer
AHM	Referència expedient arxíu històric municipal

	RH	Rehabilitació
	(A)	Adicions i ampliacions possibles
	(Ar)	Adicions i ampliacions possibles recol·lides
	(EC)	Edificis Característics
	*	Element Impropí
	P	Model Propi

1 PLÀNOLS D'ORDENACIÓ
CATÀLEG DE BENS A PROTEGIR
REGULACIÓ FRONTS DE FAÇANA
CONJUNT 11
CARRER RUBAUDONADEU

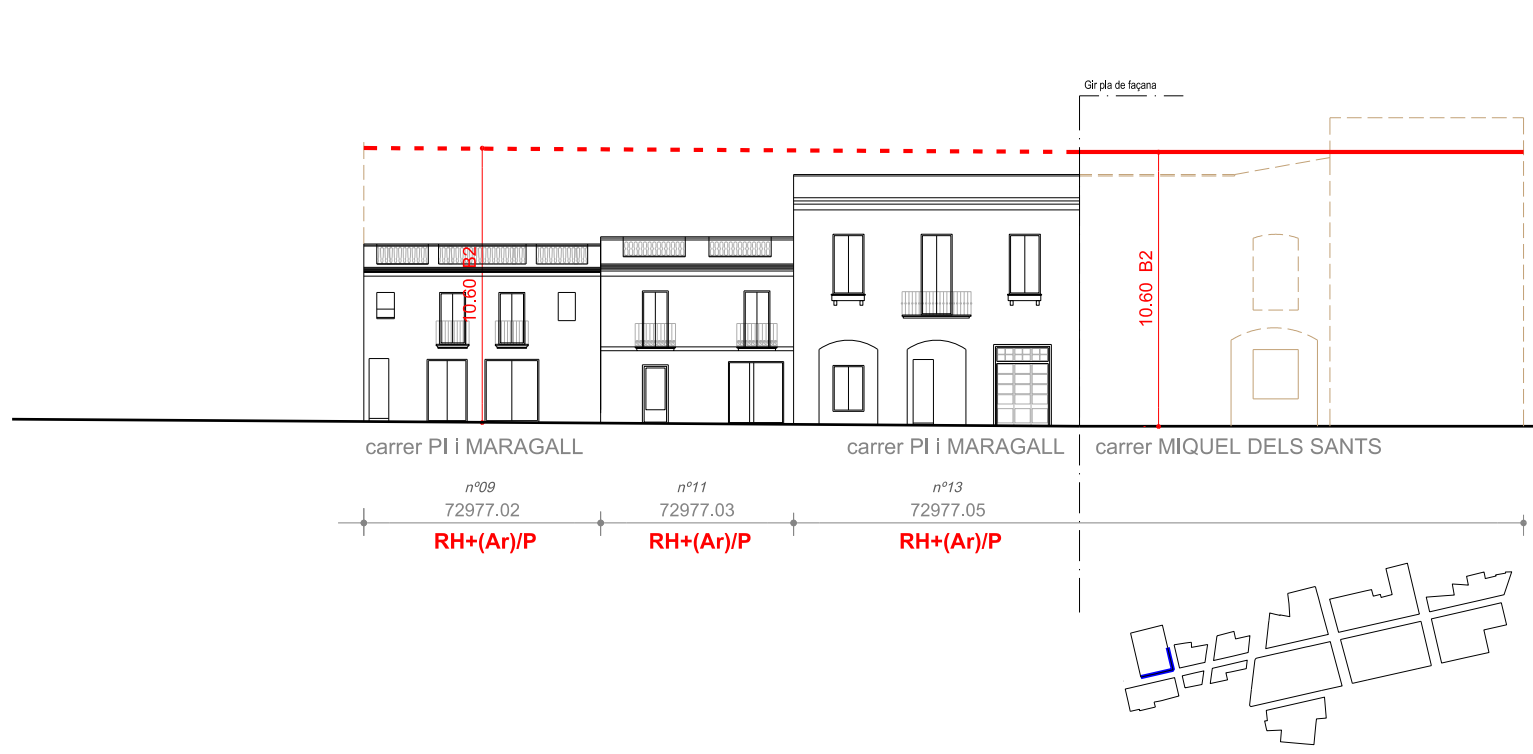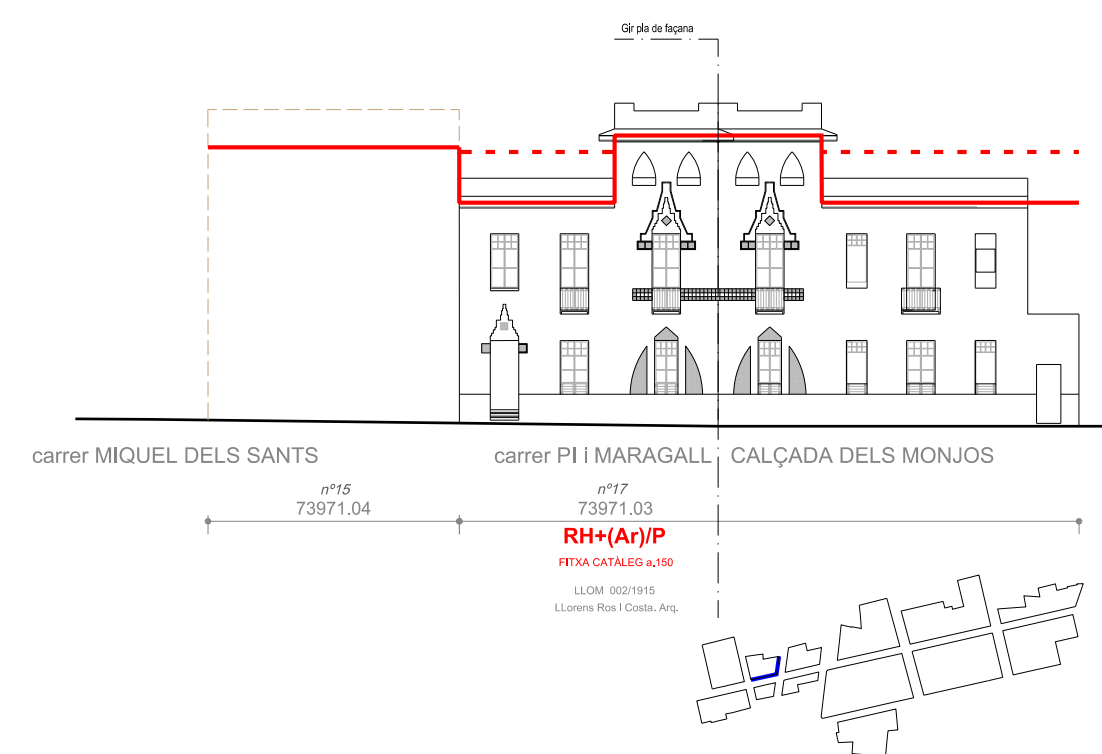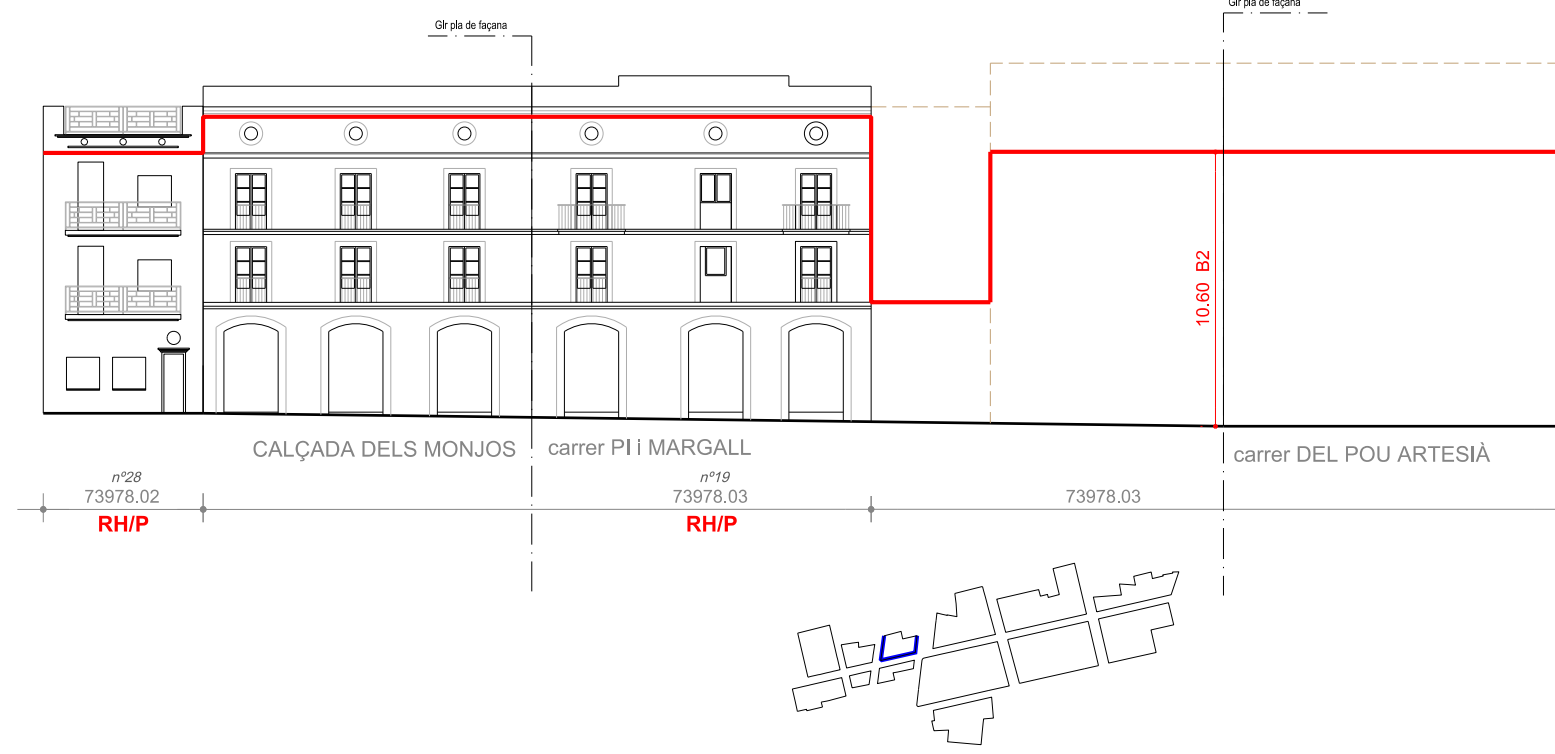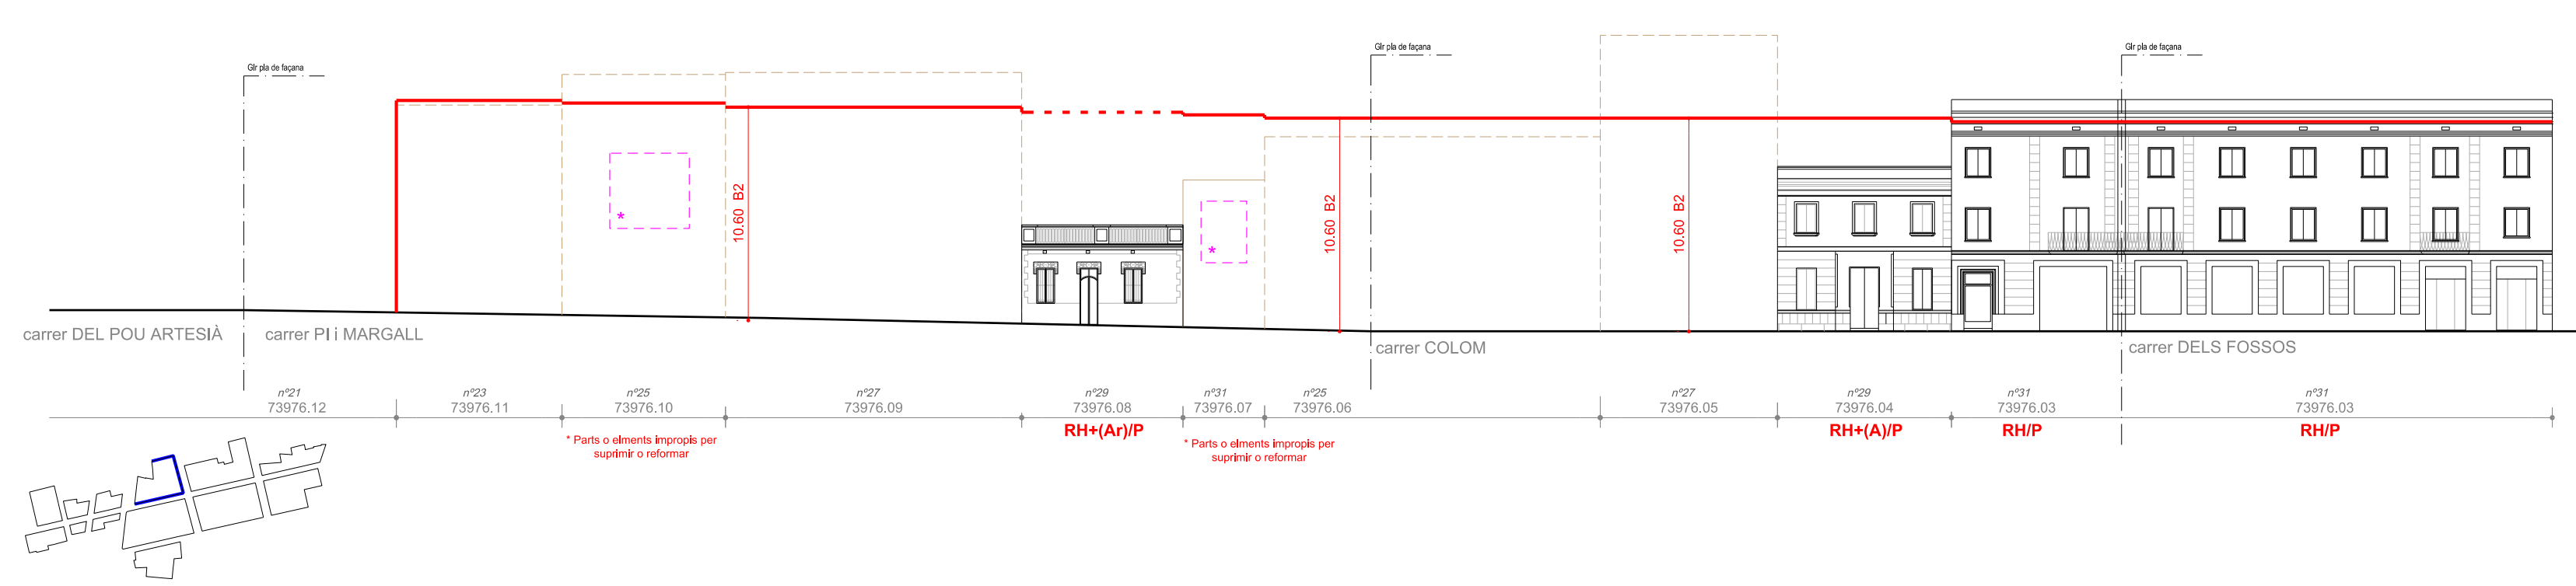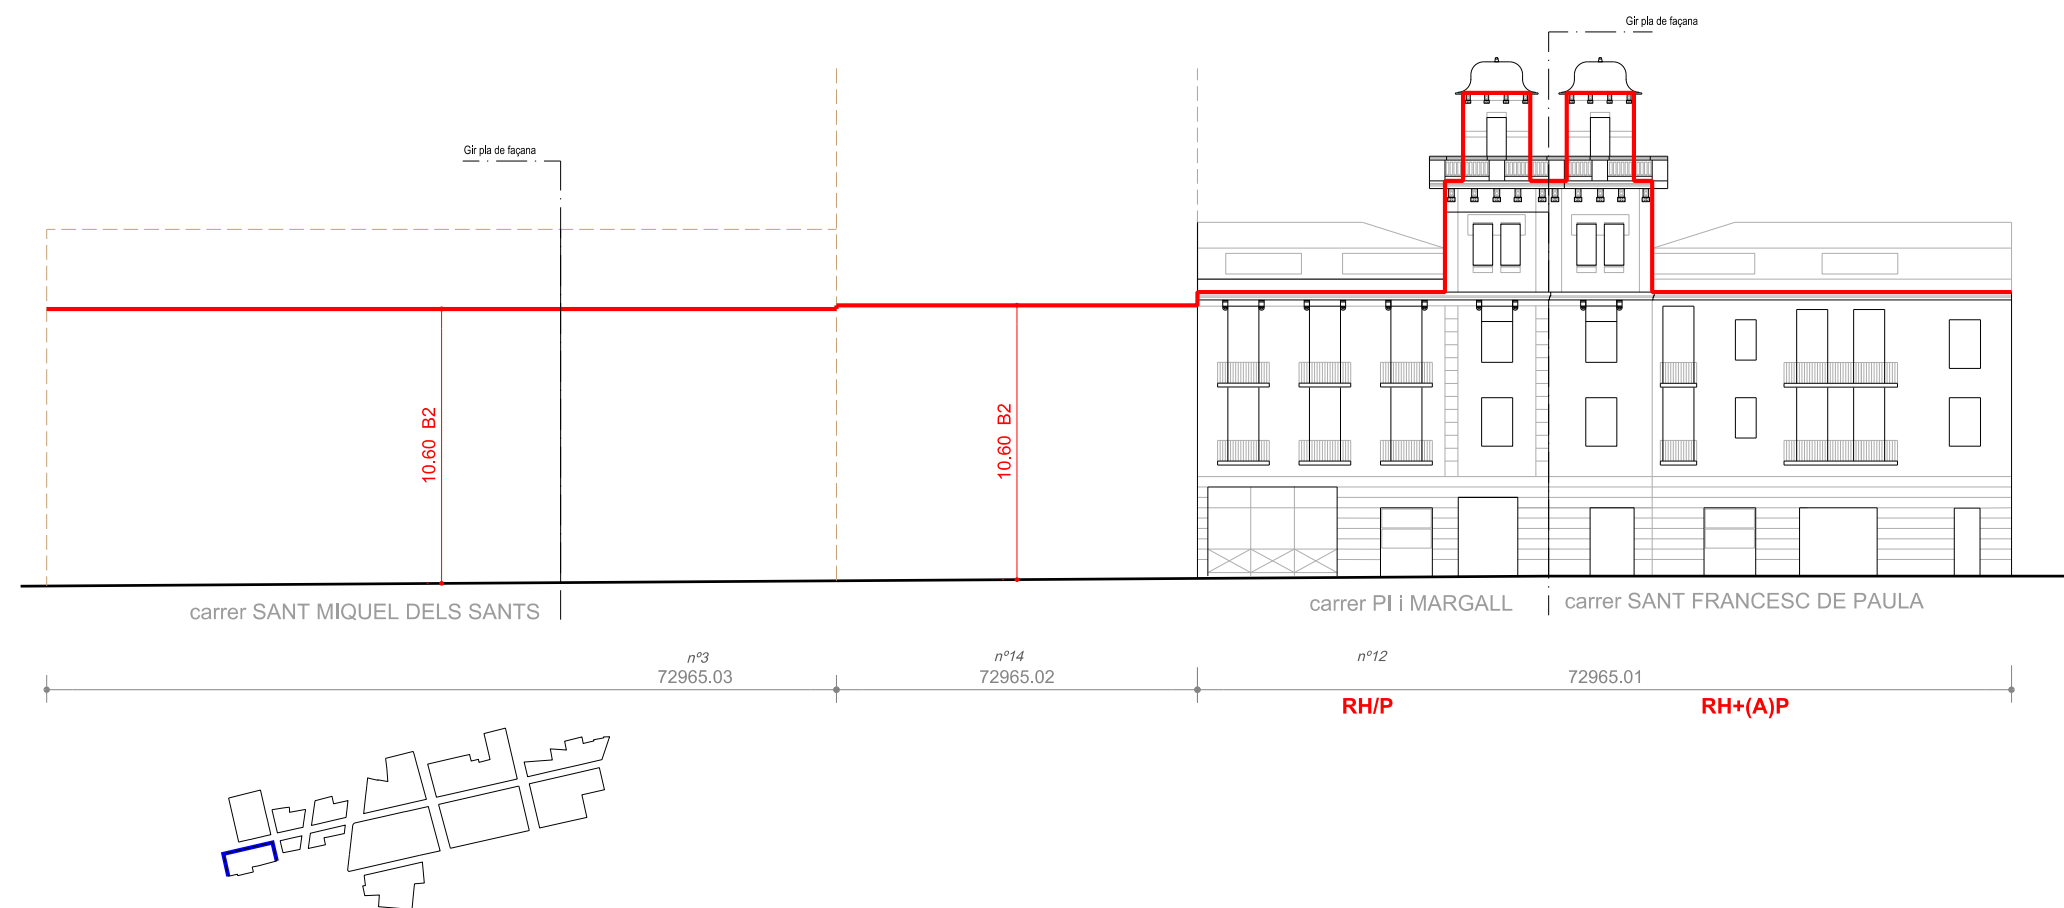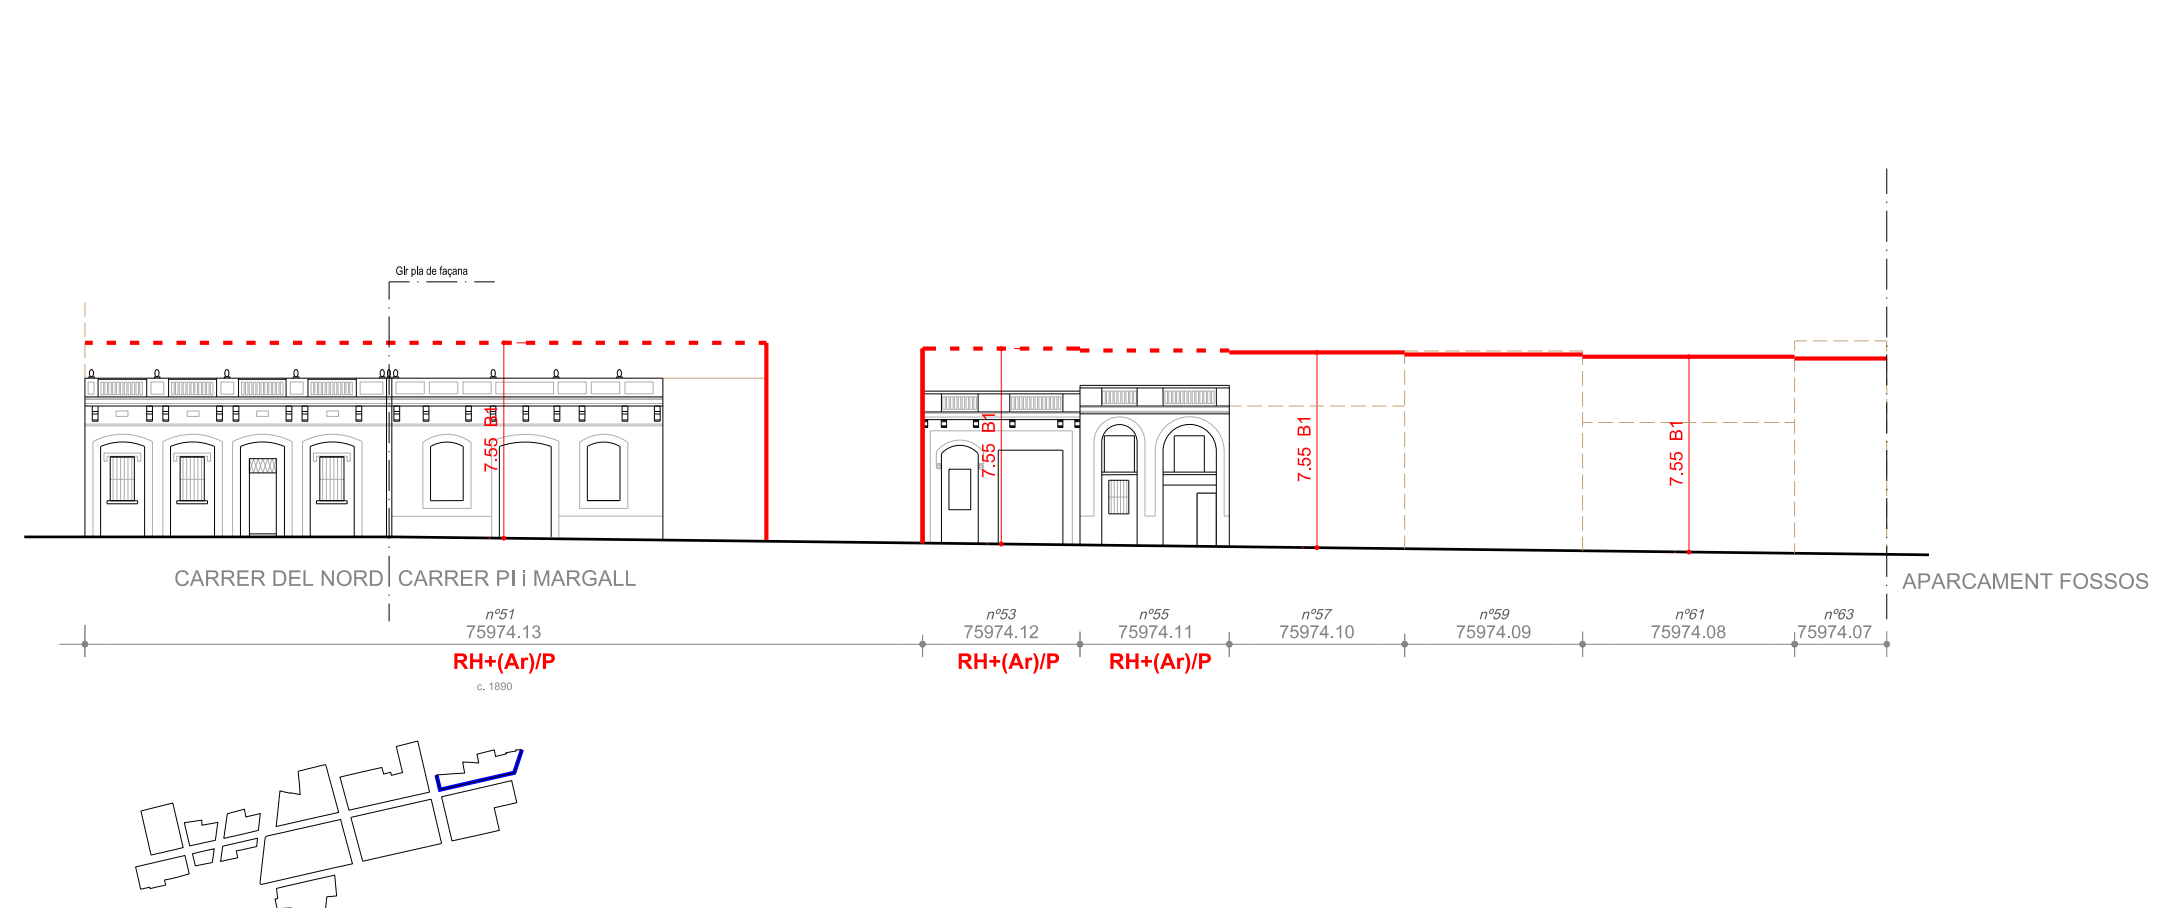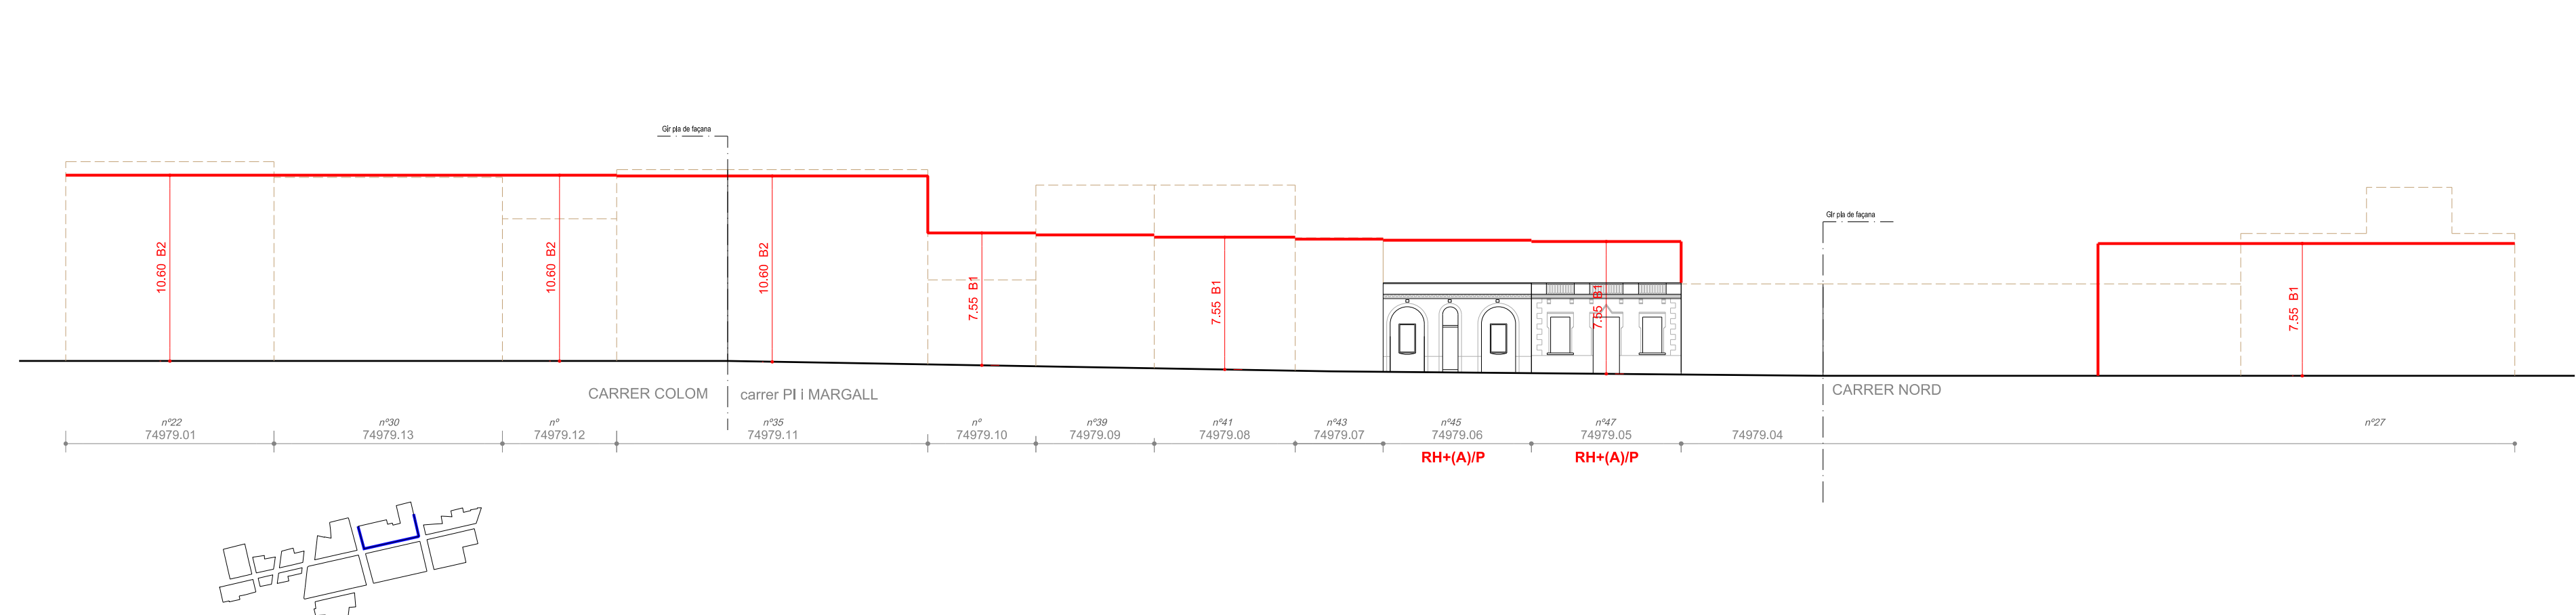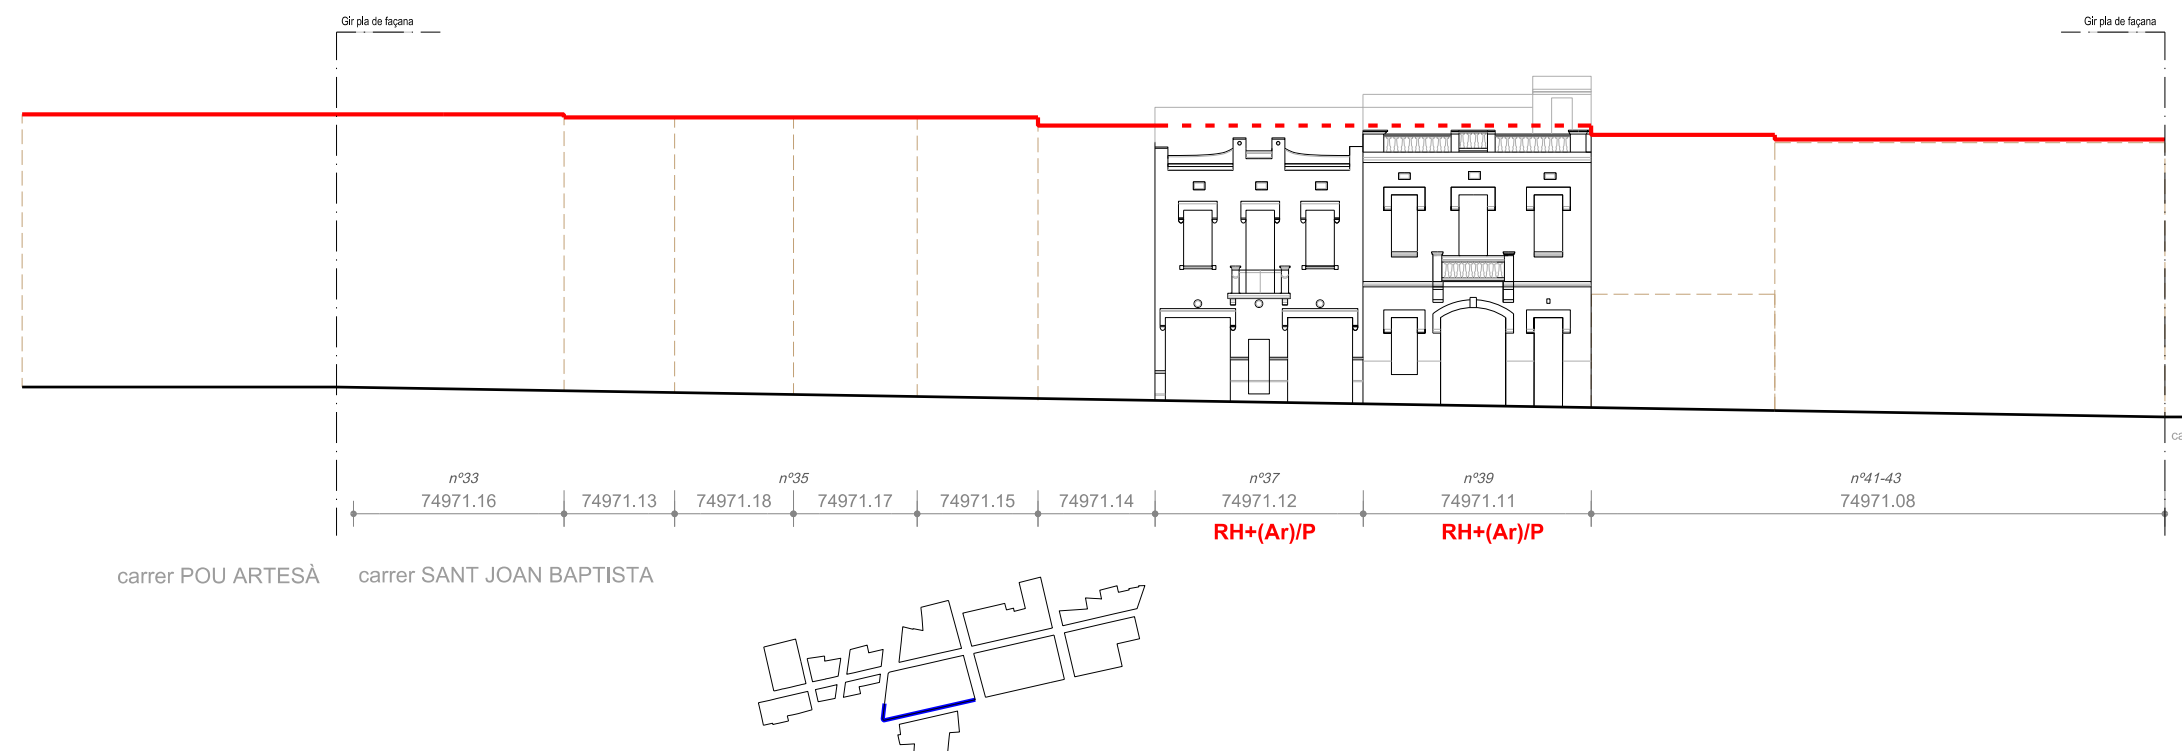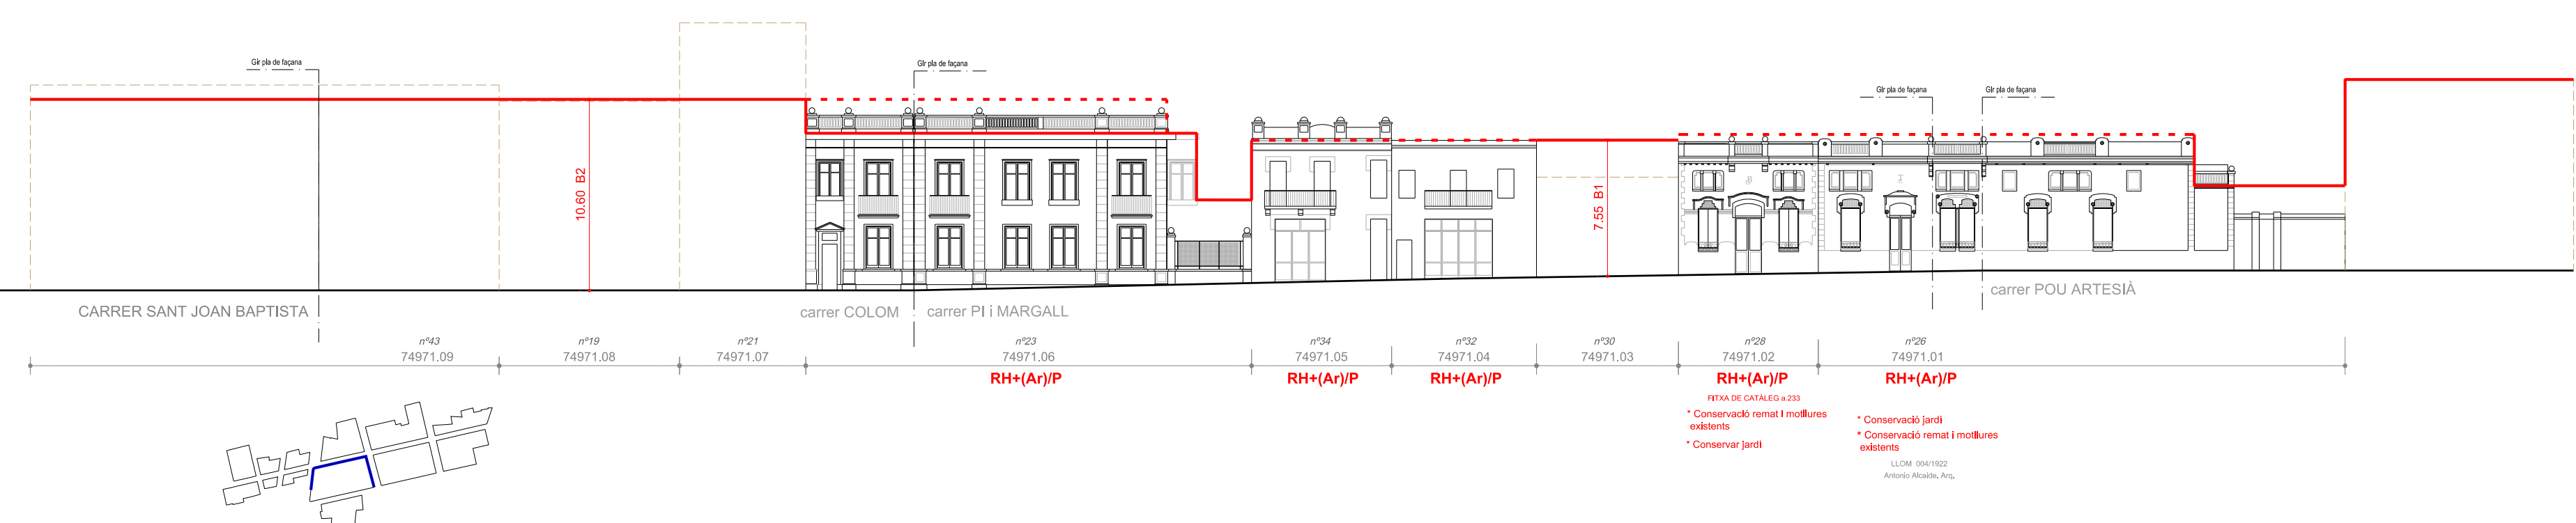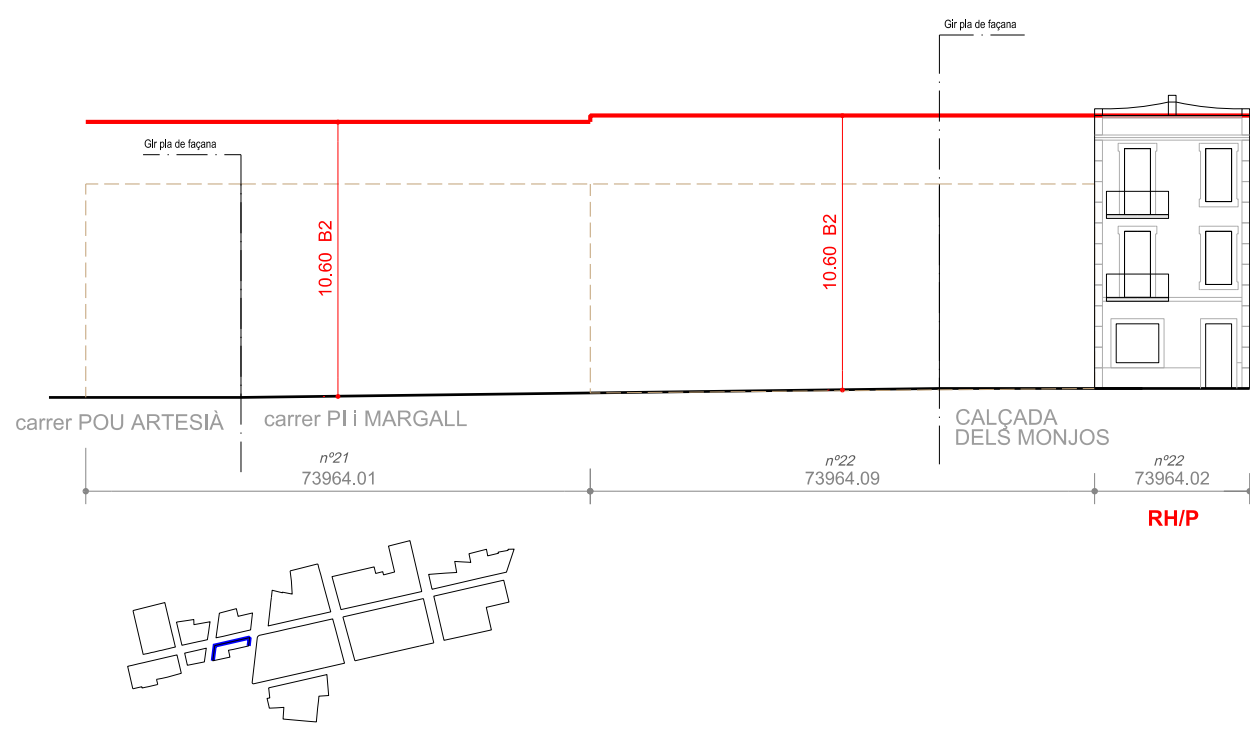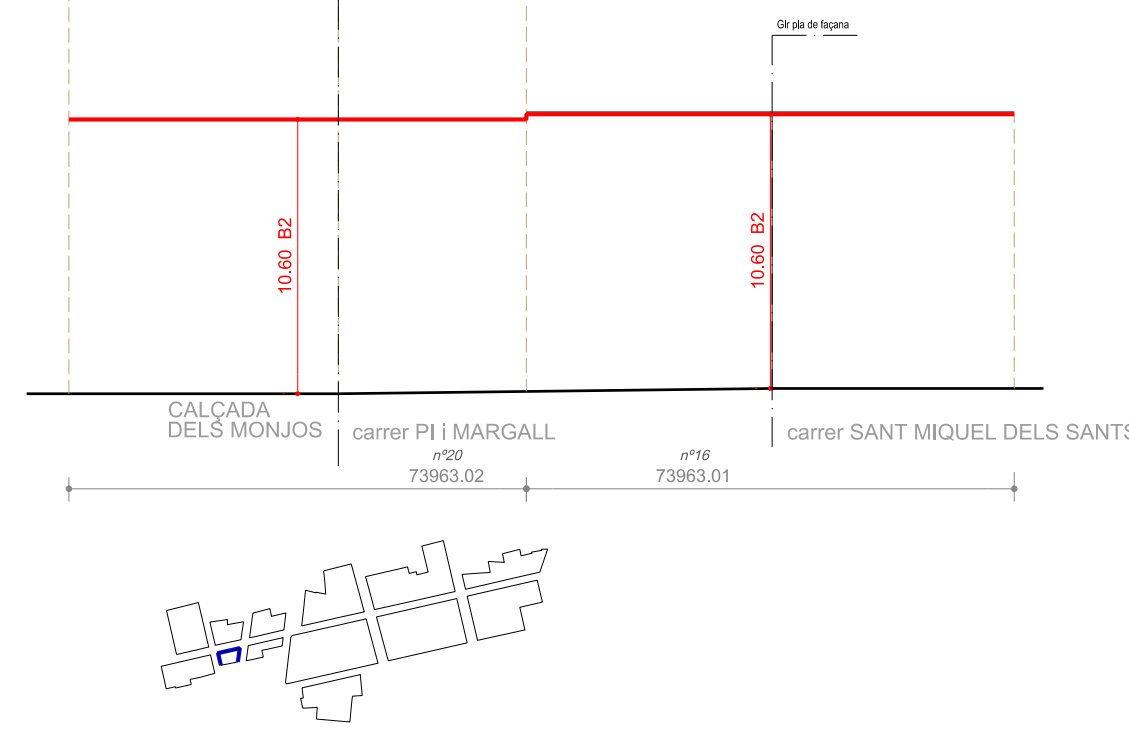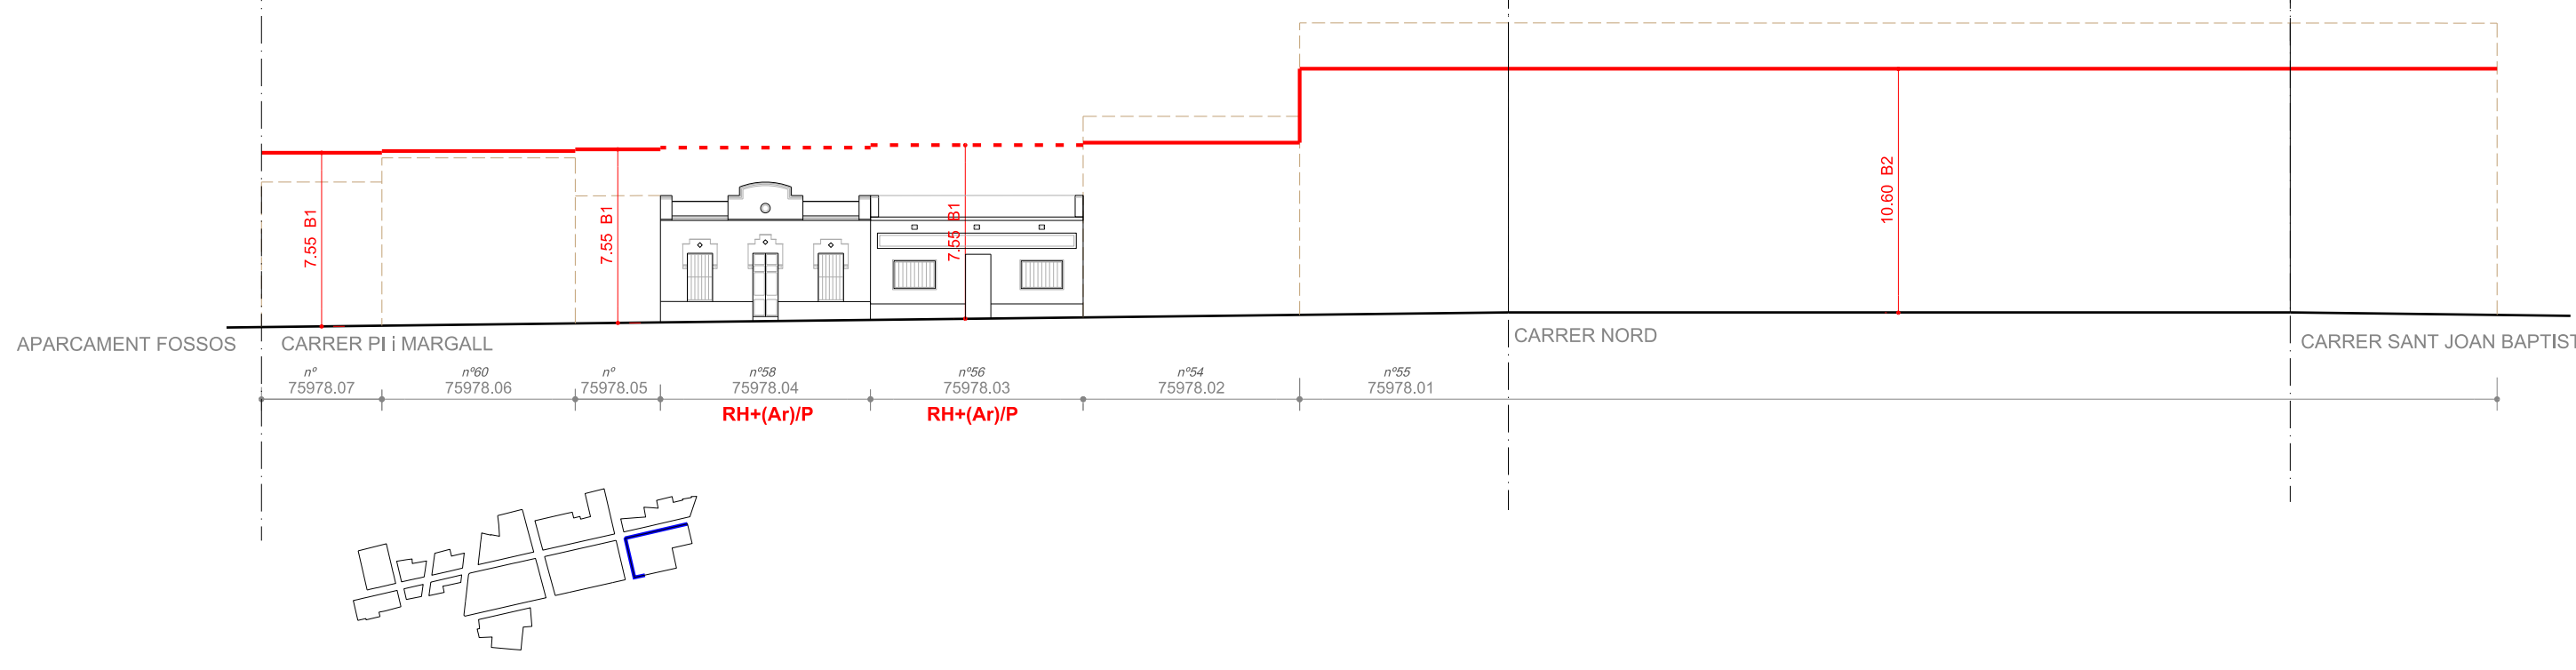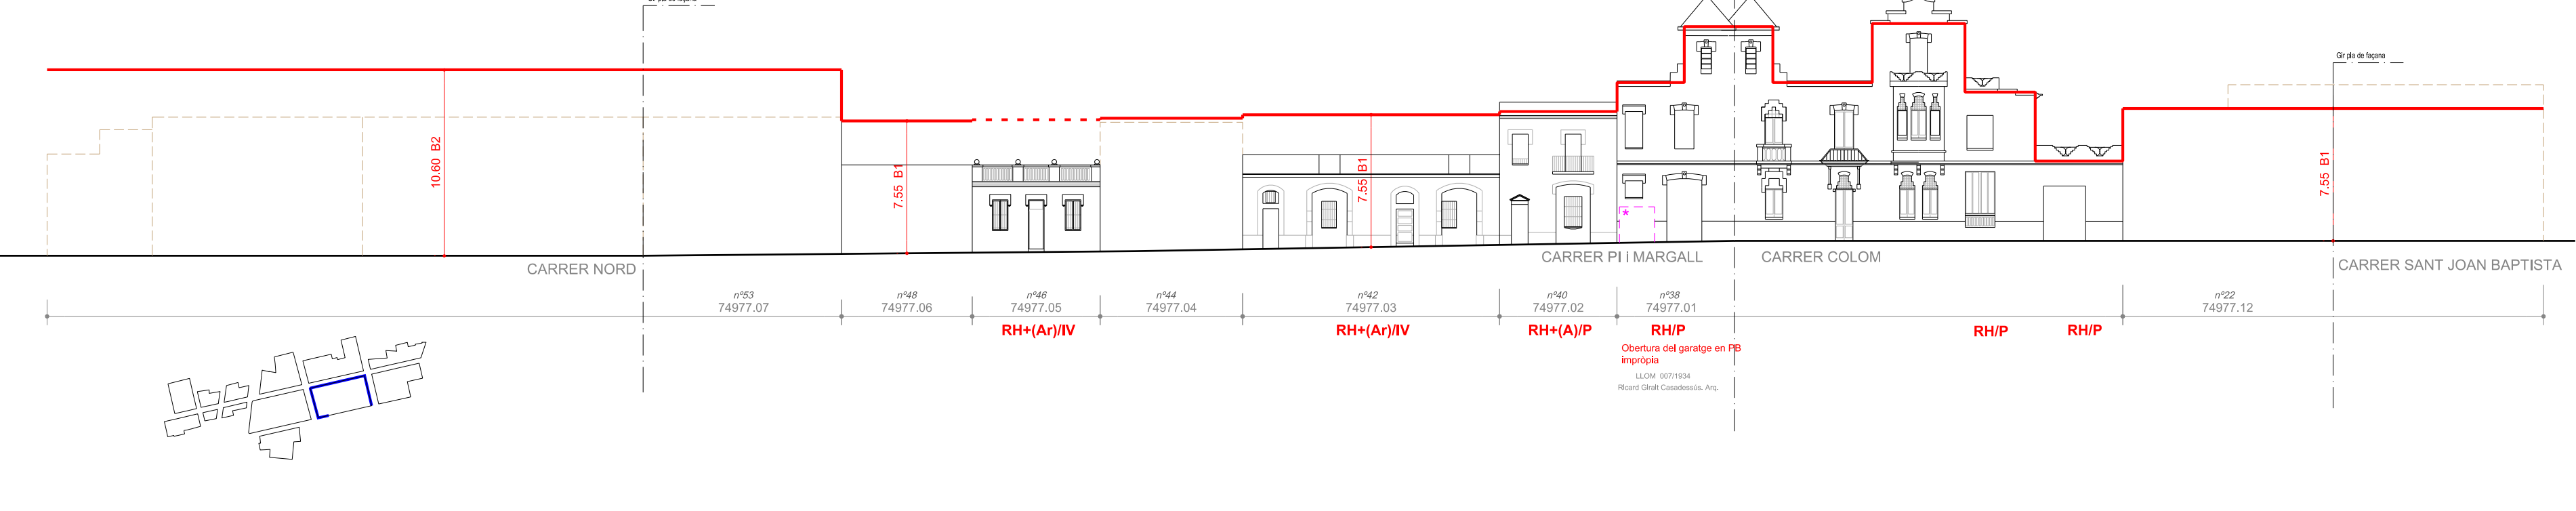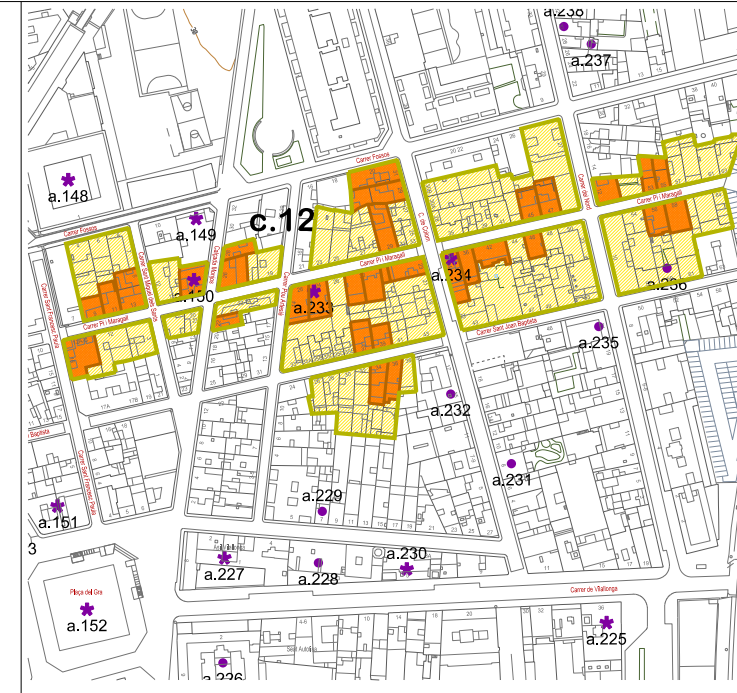





Dades informatives	
67964.04	Parcel·la caducada
04	Número postal de carrer
AJ.M.	Referència dependent amb l'habitat municipal
Dades normatives i de catalogació	
RH	Rehabilitació
(A)	Adicions i ampliacions possibles
(A2)	Adicions i ampliacions possibles
(EC)	Edificis Caracteritzats
04	Carrer Principal
P	Mostrat Principal

POUM Pla d'Ordenació Urbanística Municipal de Figueras

09.12 PLÀNOLS D'ORDENACIÓ CATELEG DE BENS A PROTEGIR REGULACIÓ FRONTS DE FAÇANA CONJUNT 12 CARRER PI I MARGALL

DATA: març de 2023

ESCALA: Dm A1 1:300 Dm A3 1:800

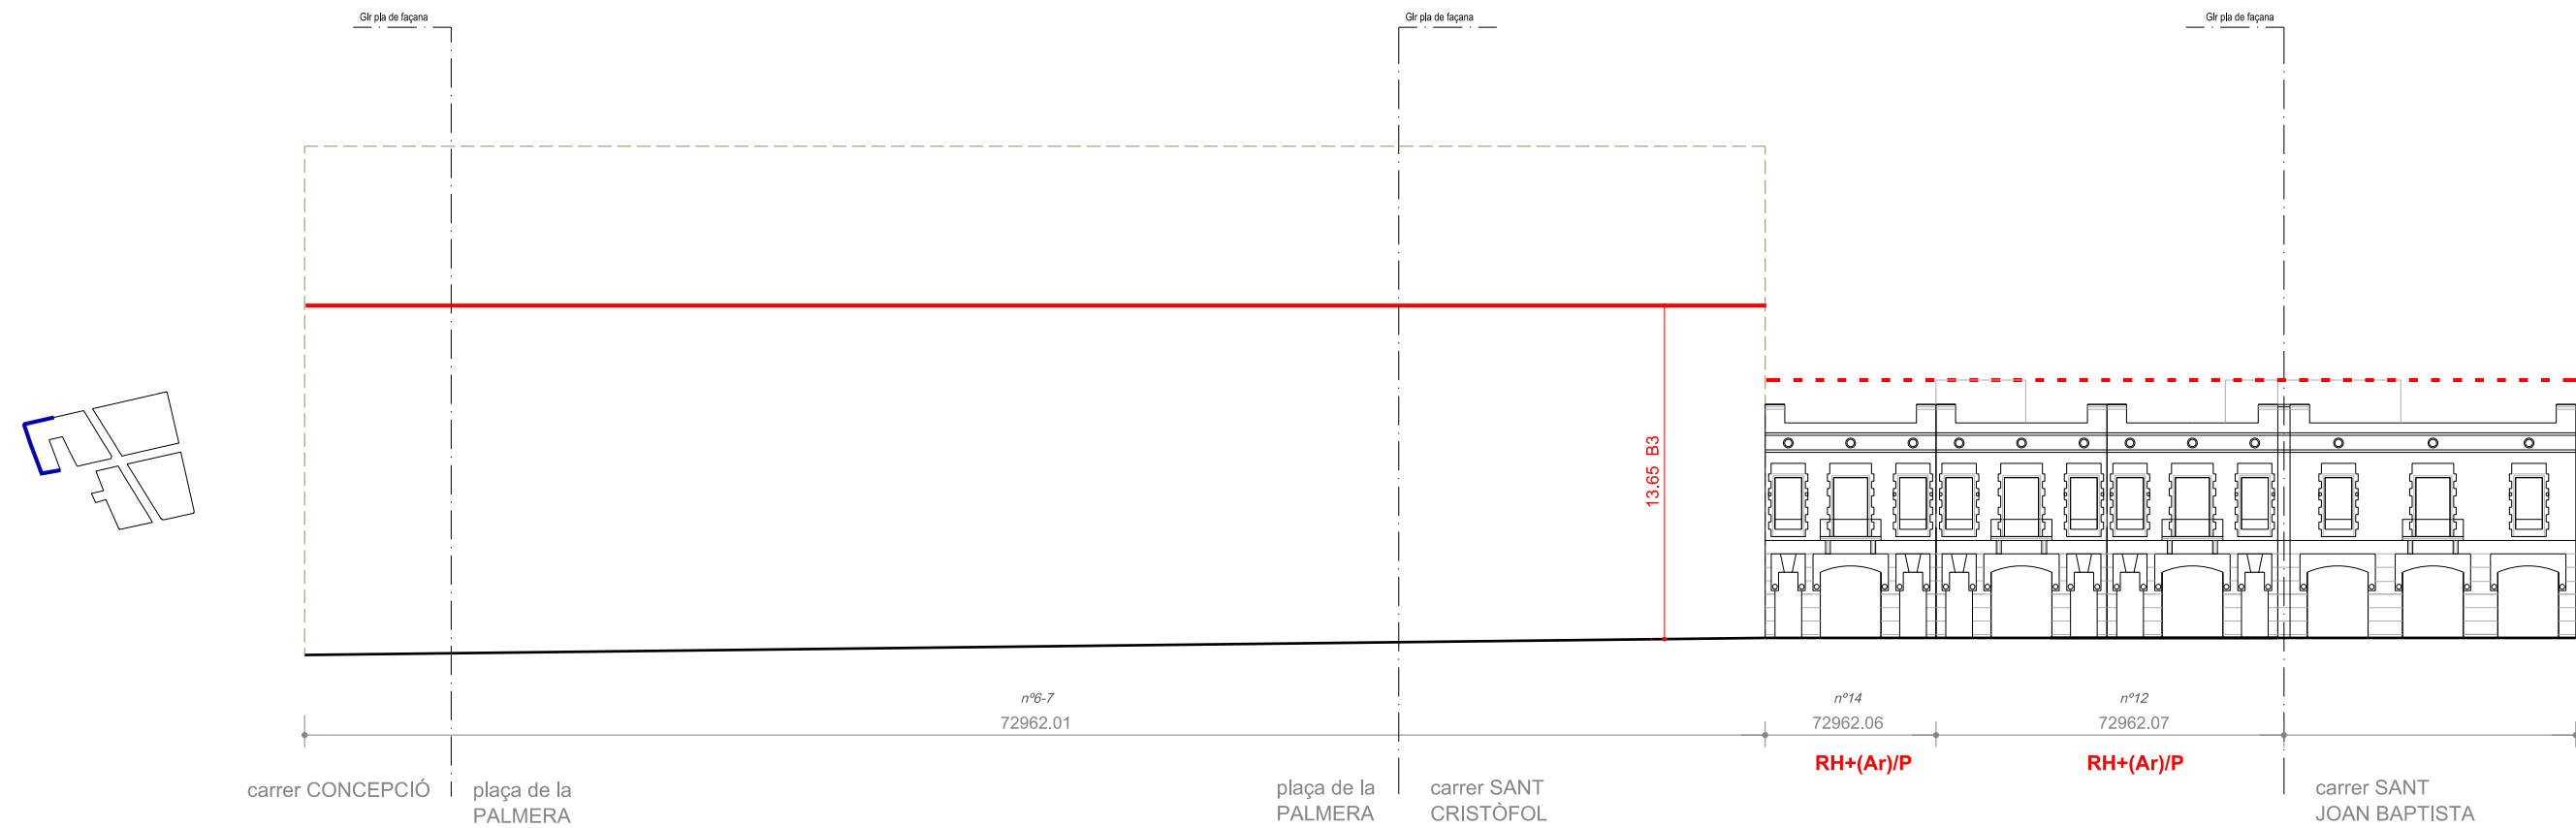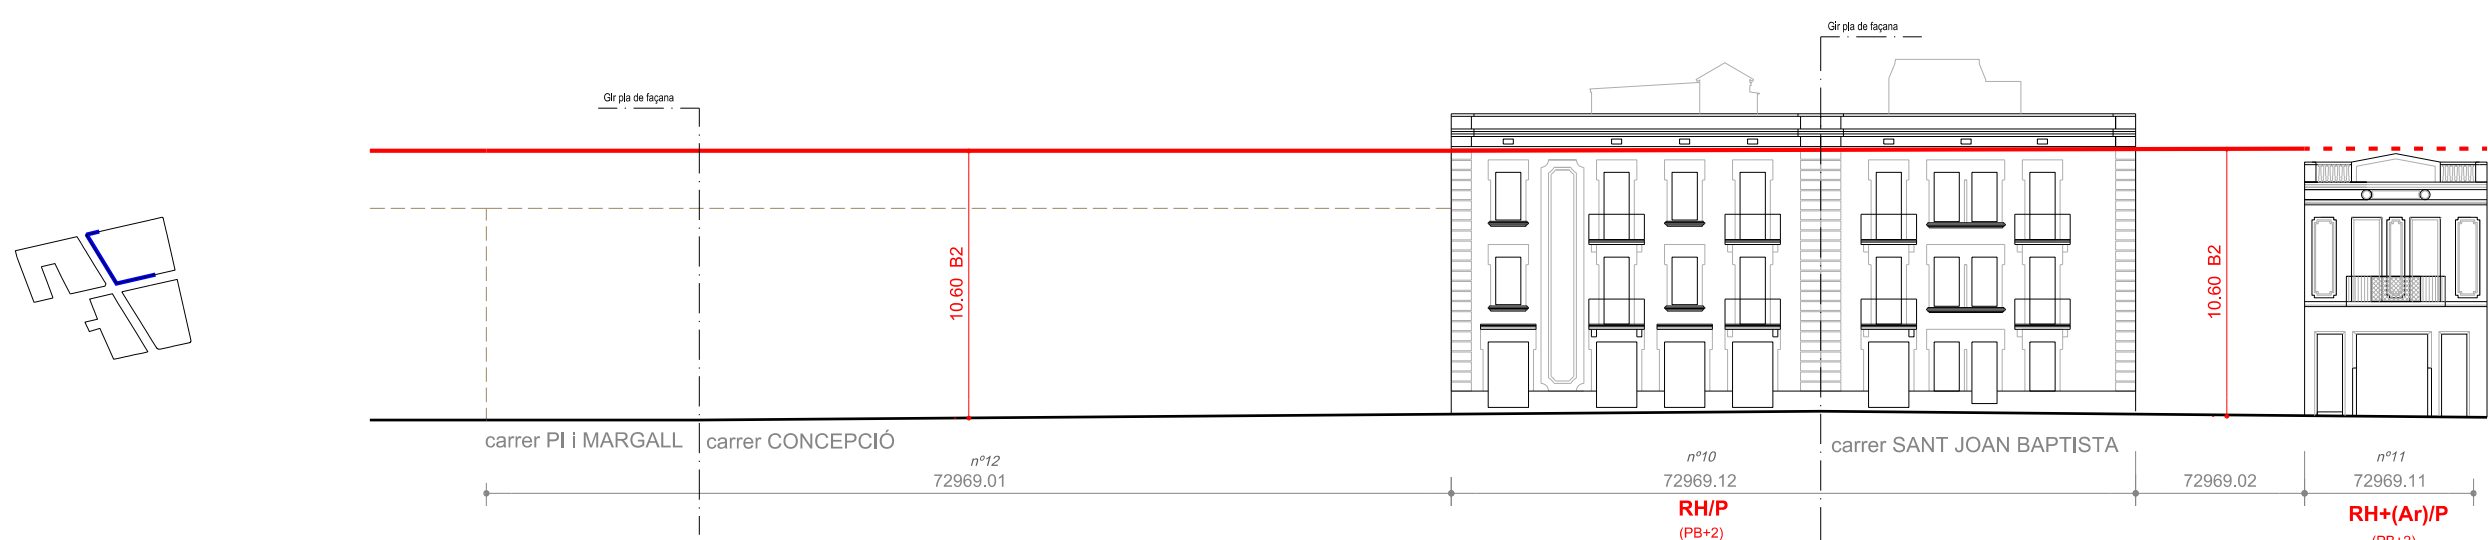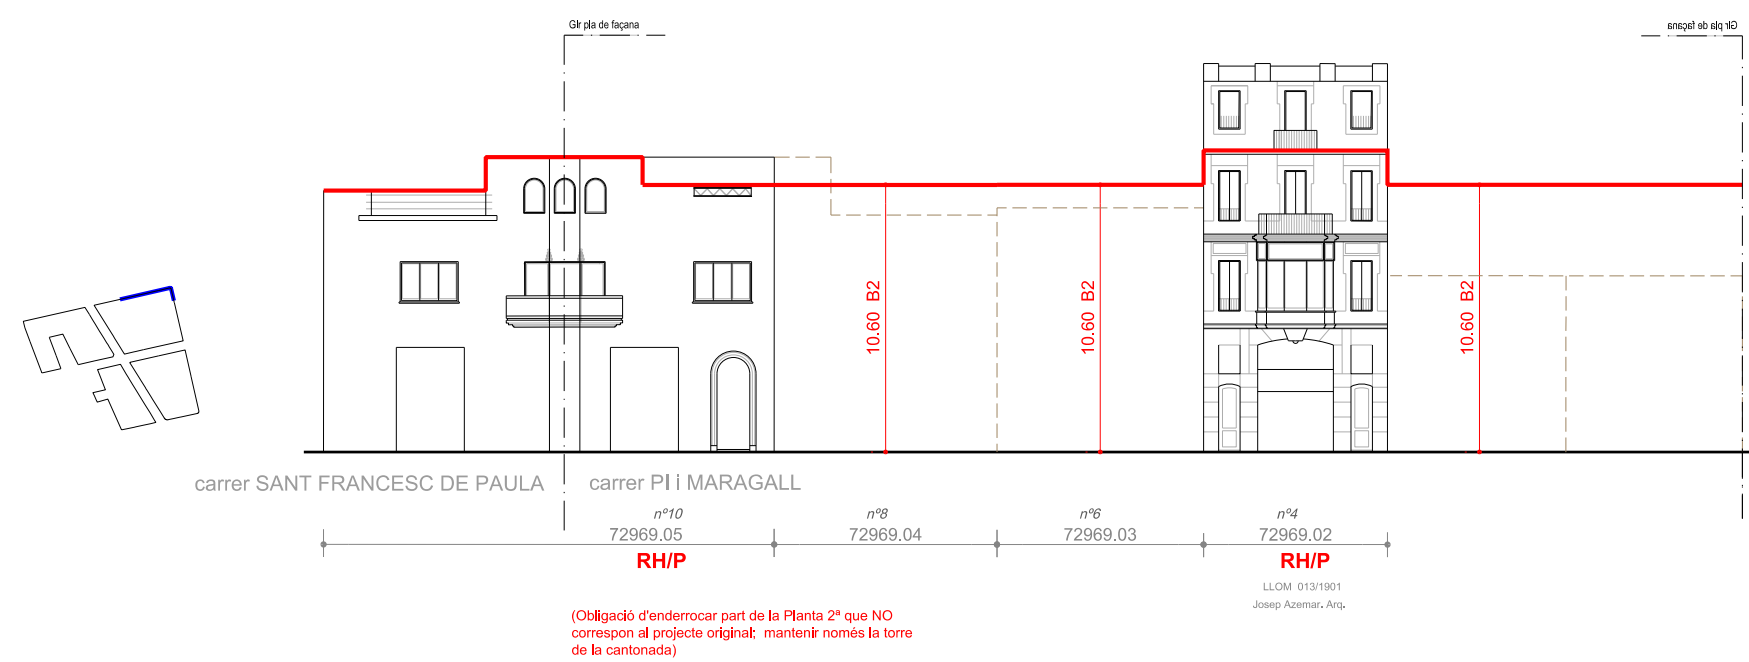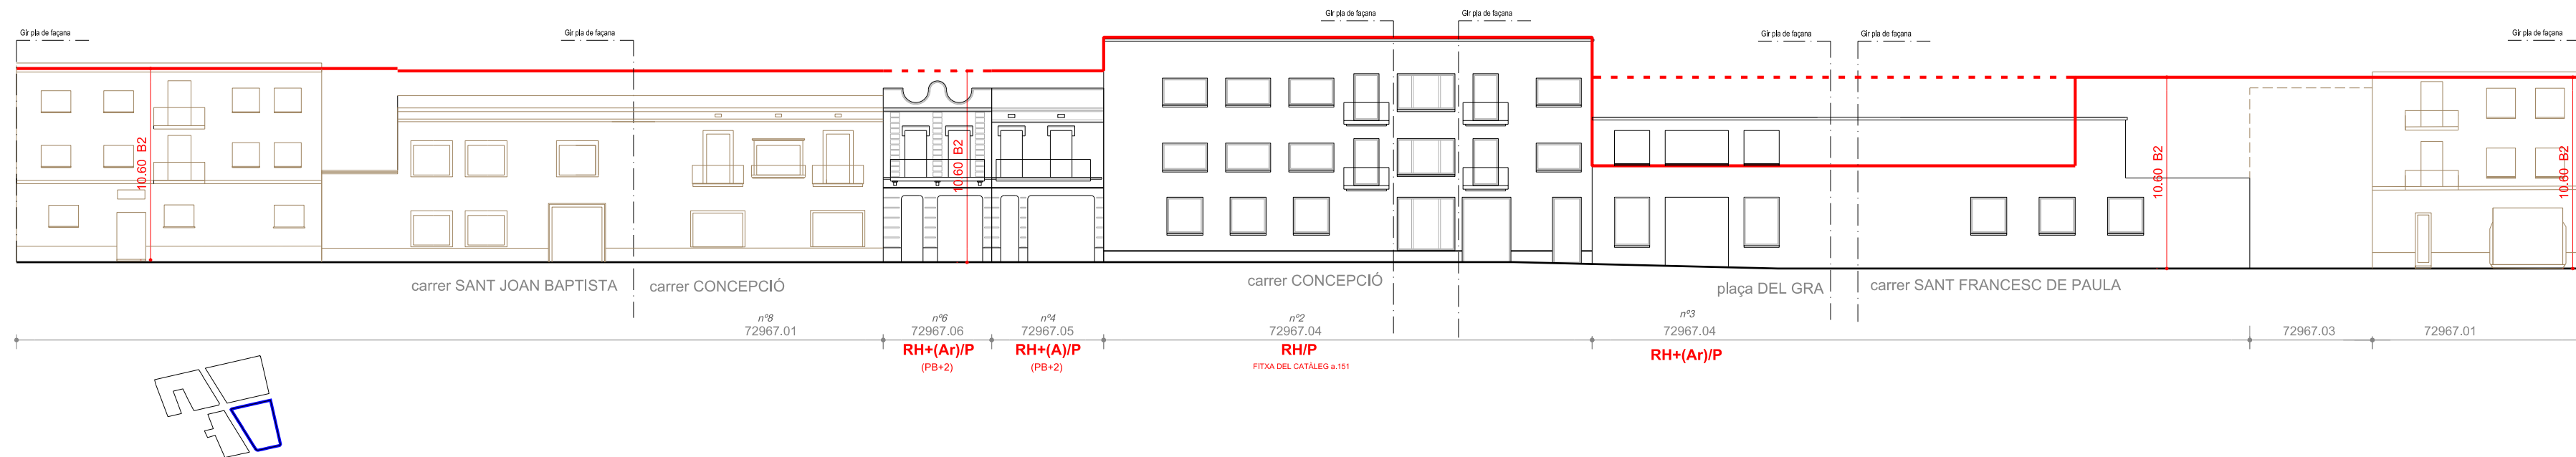

Dades informatives	
67964.04	Parcel·la cadastre
04	Número postal de carrer
A1-M	Referència expedient arxíu històric municipal
Dades normatives i de catalogació	
RH	Rehabilitació
(A)	Adicions i ampliacions possibles
(Ar)	Adicions i ampliacions possibles regulades
(EC)	Edificis Característics
+	Element inpropi
P	Model Propi

POUM

Pla d'Ordenació Urbanística Municipal de Figueres












09.13

PLANOLS D'ORDENACIÓ
CATÀLEG DE BENS A PROTEGIR
REGULACIÓ FRONTS DE FAÇANA
CONJUNT 13
CARRER CONCEPCIÓ - RUTLLA - PL. GRA

DATA
març de 2023

ESCALA
Din A1
Din A3

1:300
1:600

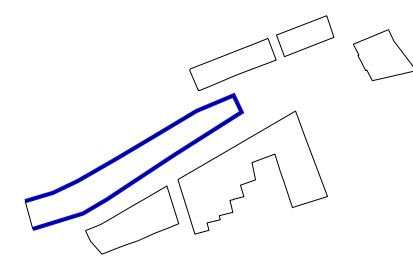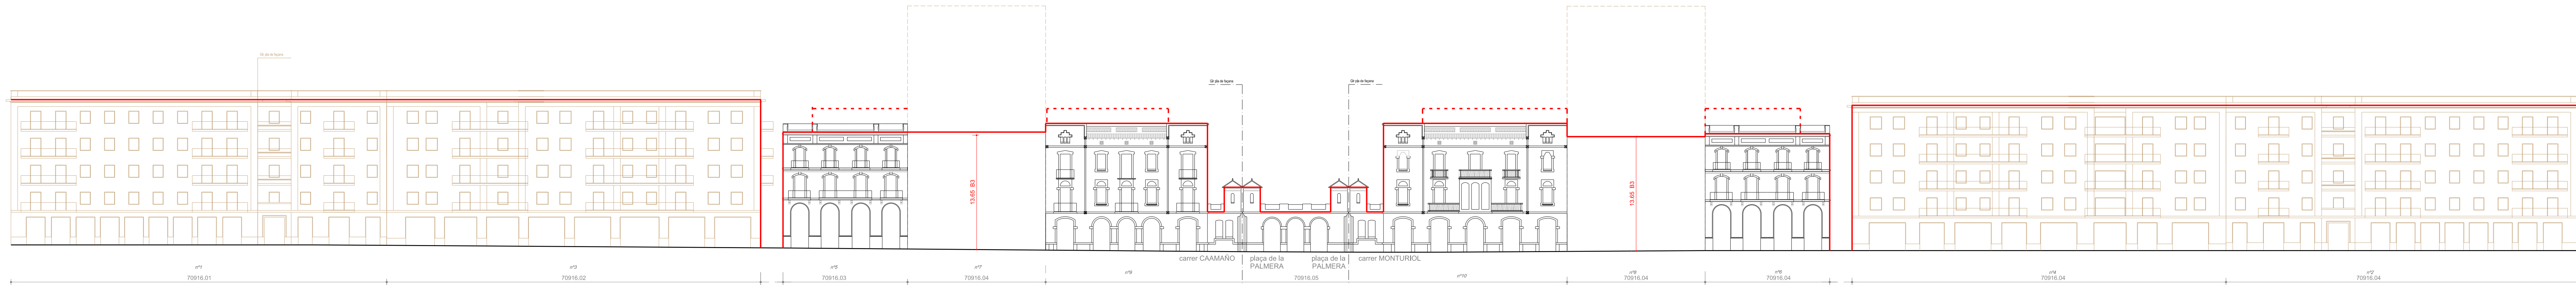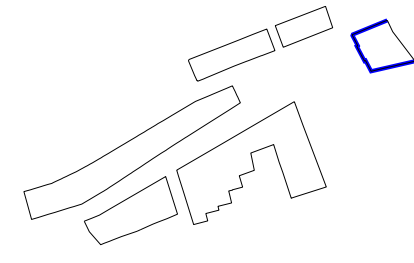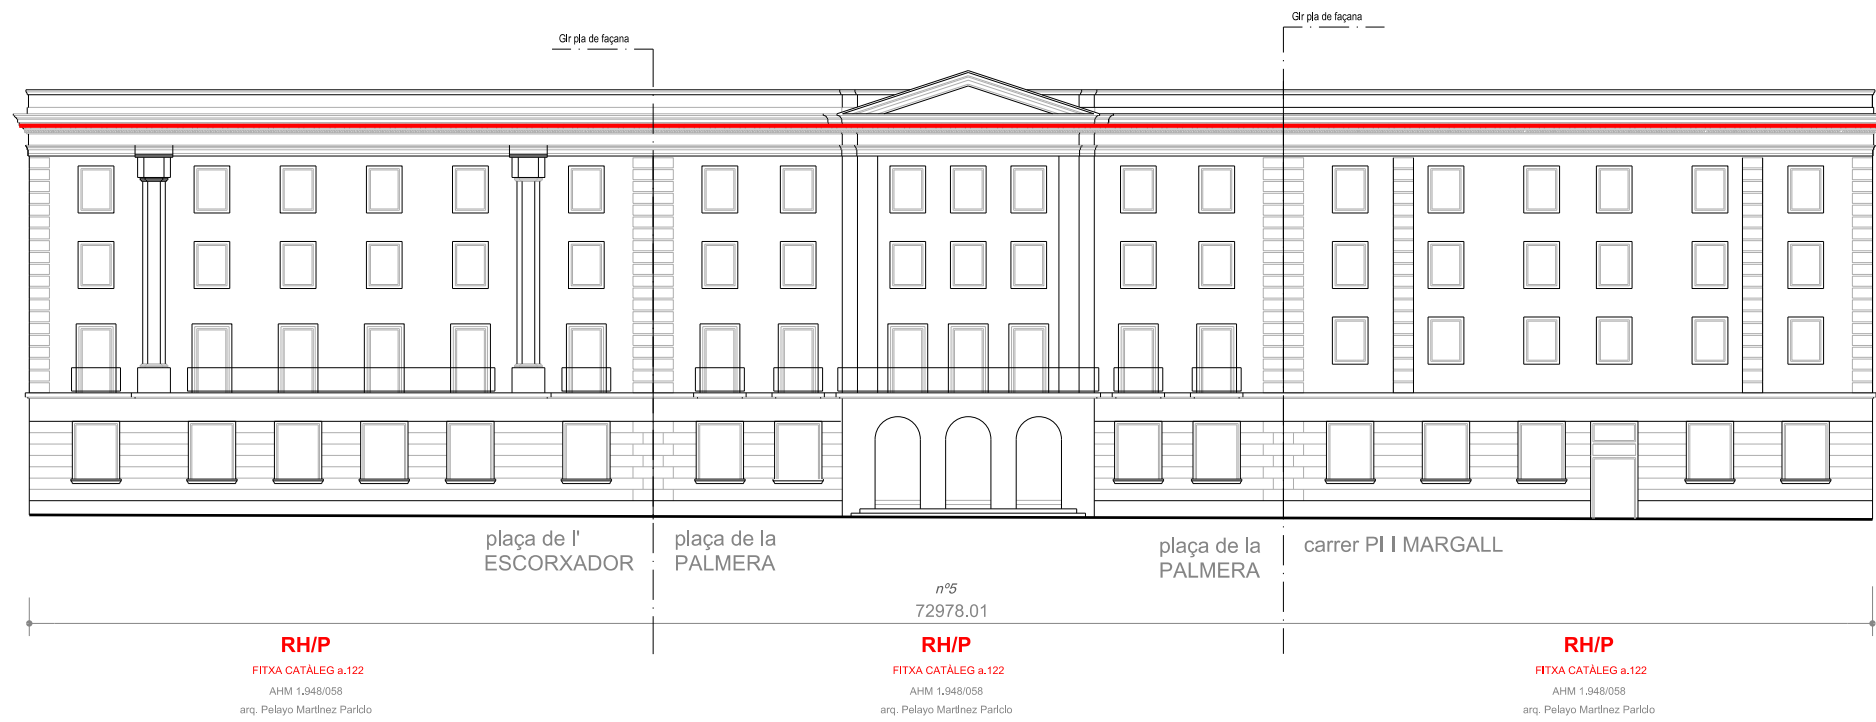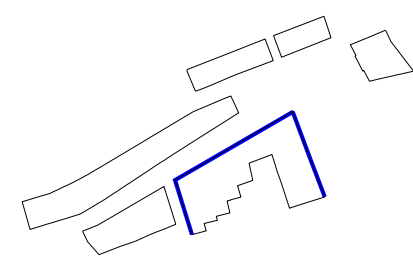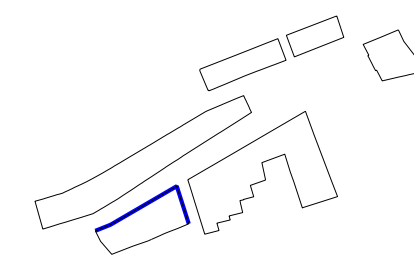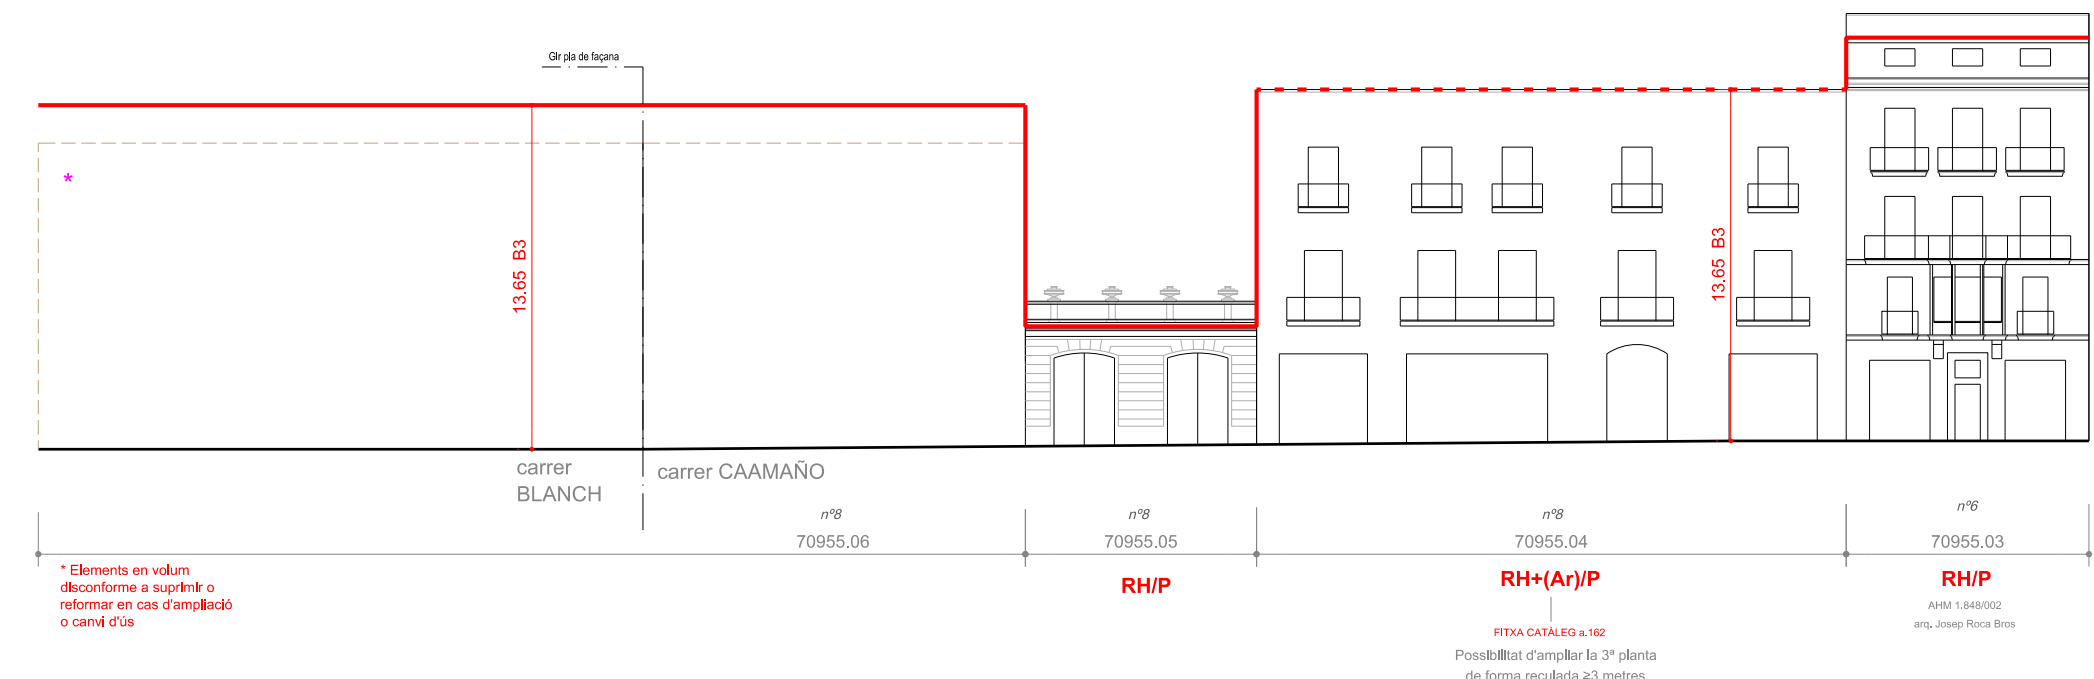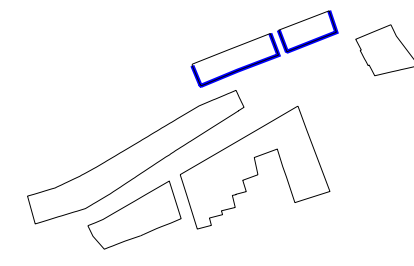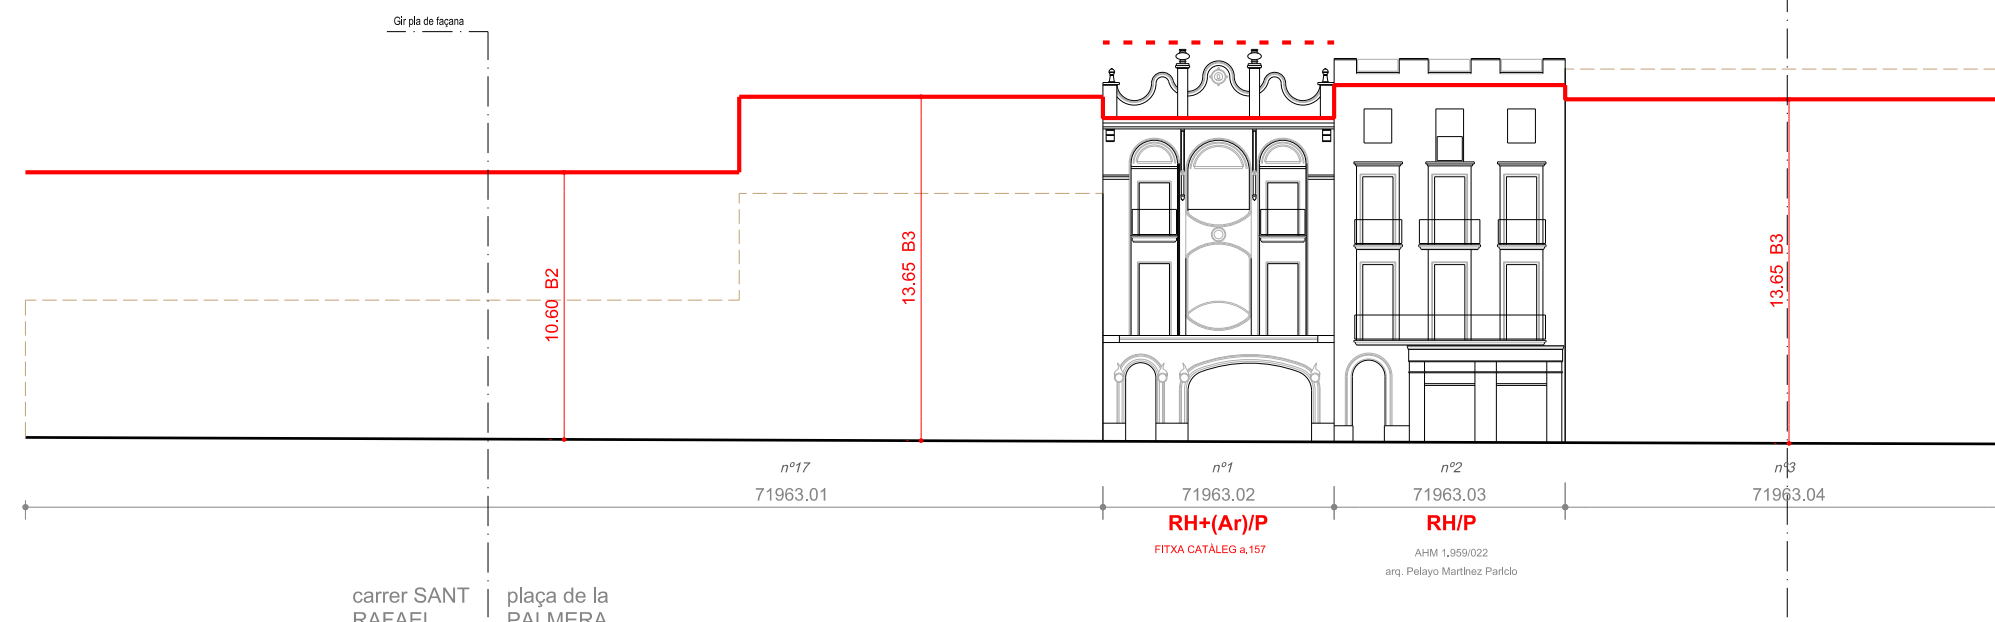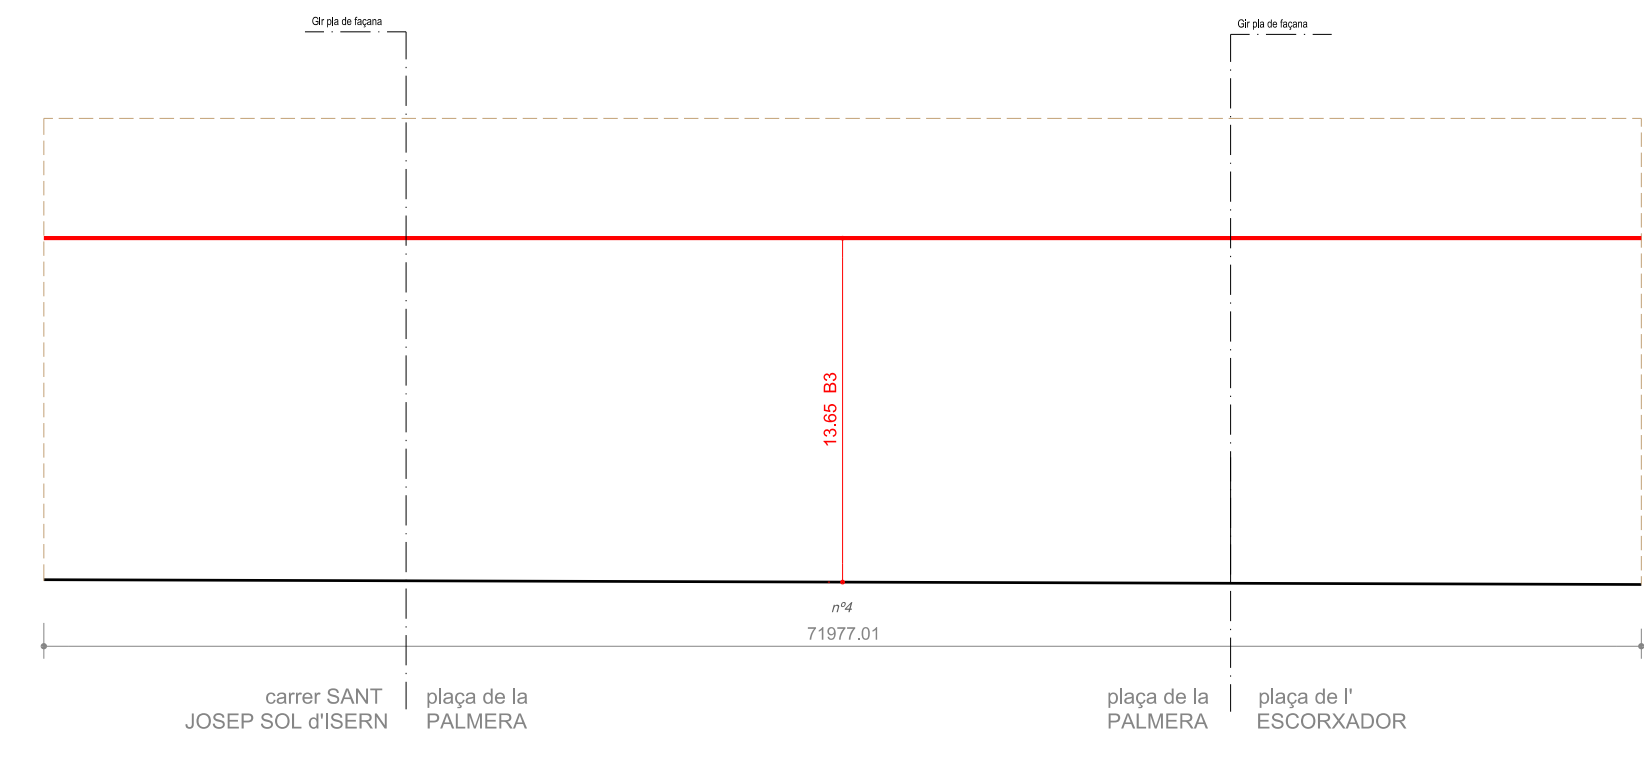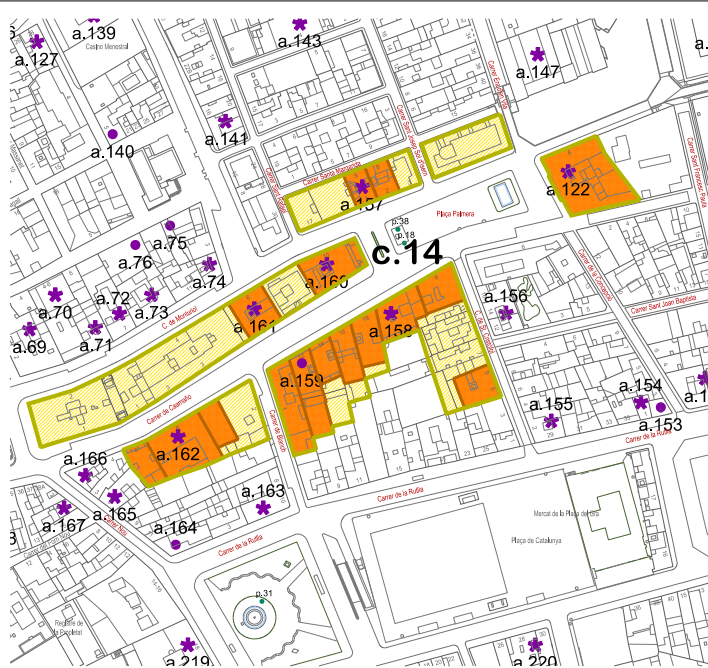







Dades Informatives	
07904.04	Parada central
04	Número postal de carrer
A/04	Patrimoni expedit amb històric municipal
Dades simbòliques i de categorització	
RH	Patrimoni
(A)	Adreces i ampliacions possibles
(A)	Adreces i ampliacions possibles
(EC)	Edificis característics
+	Element d'impacte
P	Model Propi

POUM Pla d'Ordenació Urbanística Municipal de Figueres

09.14 PLÀNOLS D'ORDENACIÓ CATÀLEG DE BENS A PROTEGIR REGULACIÓ FRONTS DE FAÇANA CONJUNT 14

DATA ESCALA Din A1 1:300 Din A3 1:500

Ajuntament de Figueres UTE Ferran Navarro TESEU

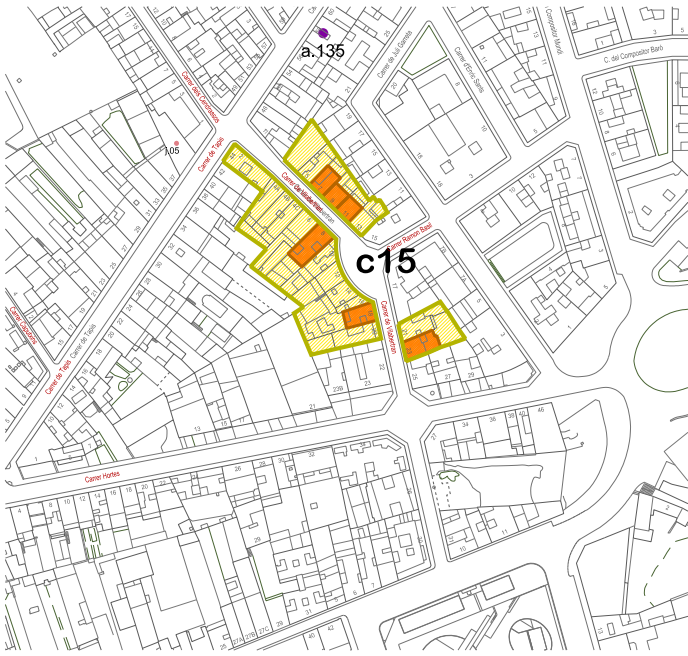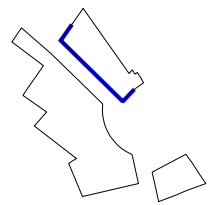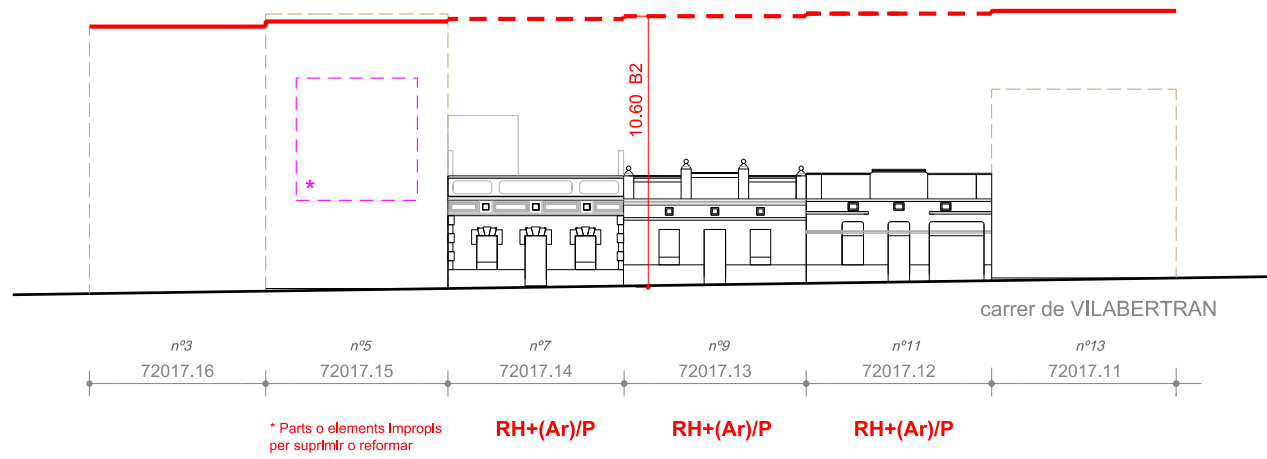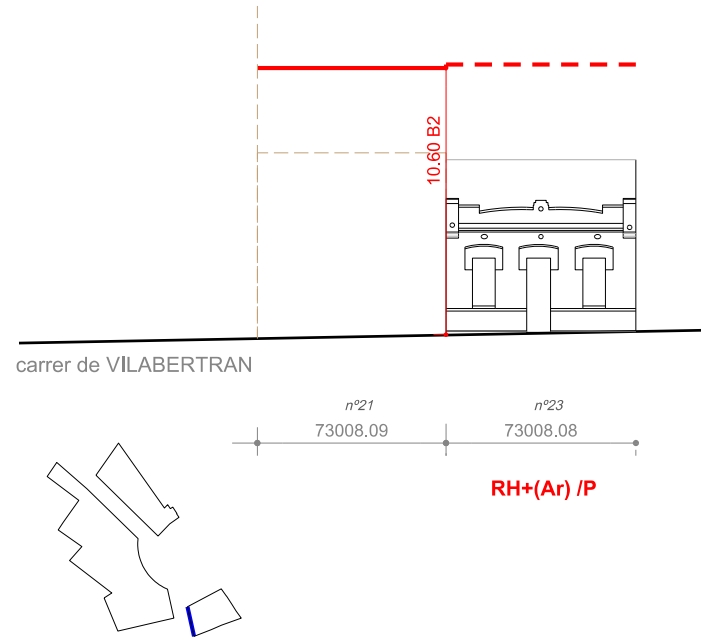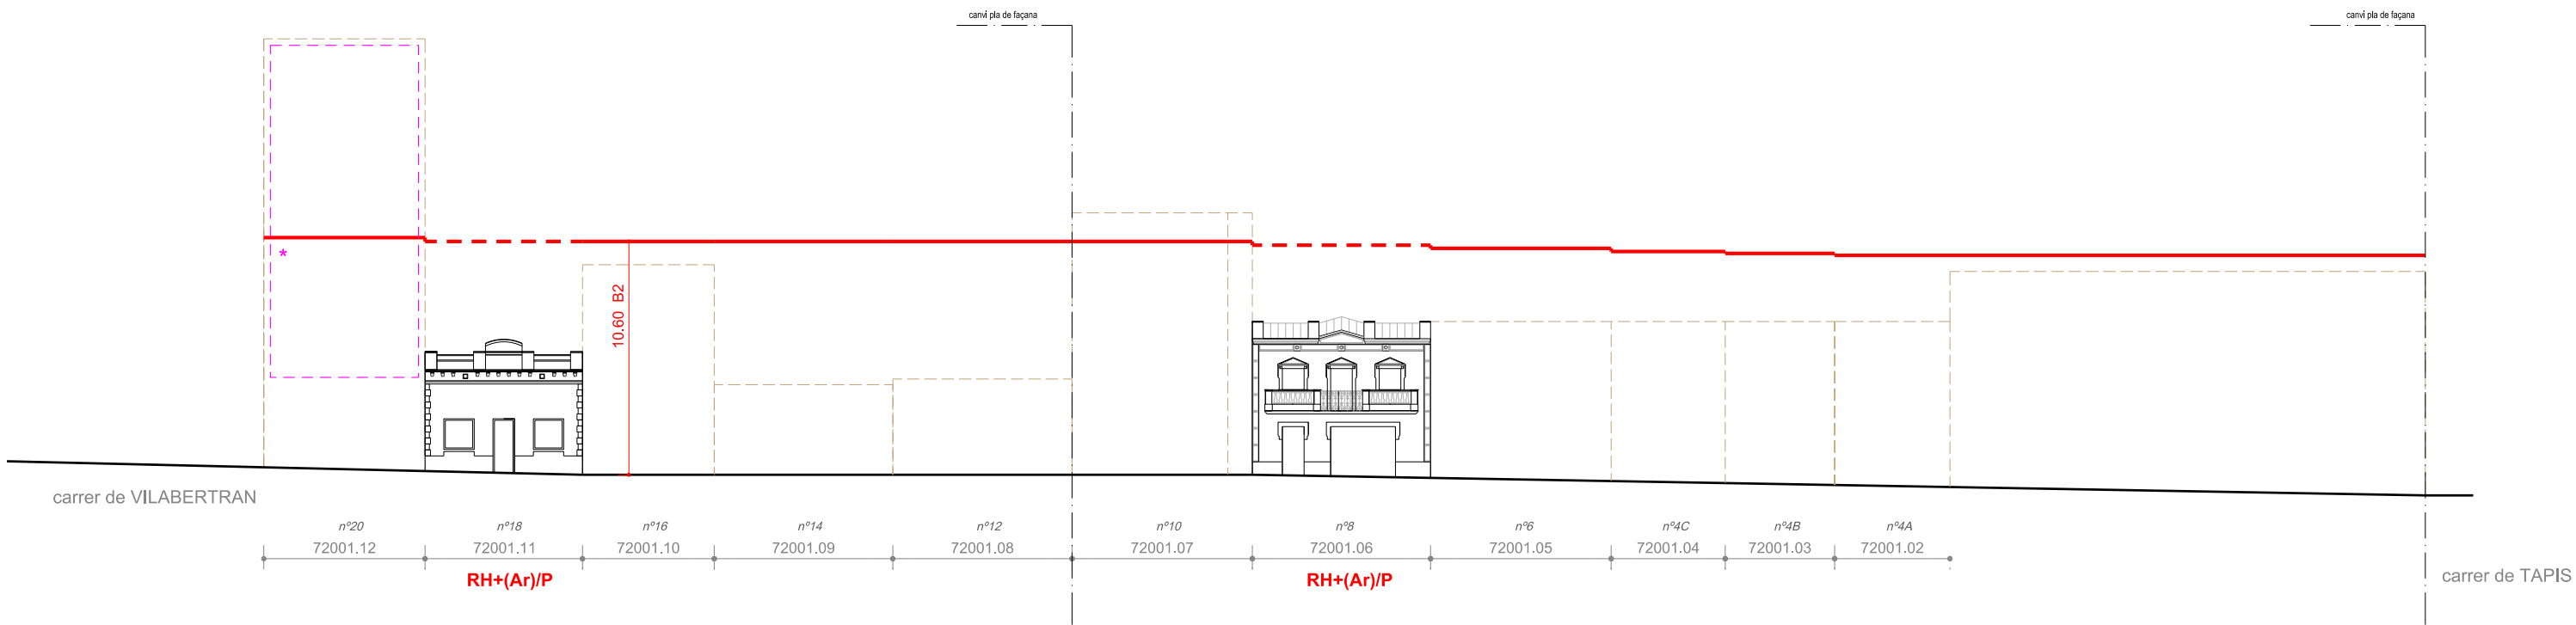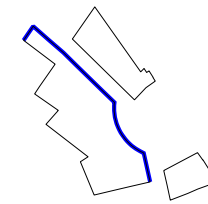

Dades informatives	
67964.04	Parcel·la cadastral
04	Número postal de carrer
AHM	Referència expedient arxíu històric municipal

Dades normatives i de catalogació	
 RH	Rehabilitació
(A)	Addicions i ampliacions possibles
..... (Ar)	Addicions i ampliacions possibles reduïdes
(EC)	Edificis Característics
 *	Element impropil
P	Model Propil

POUM


Pla d'Ordenació Urbanística Municipal de Figueres

09.15

PLÀNOLS D'ORDENACIÓ
CATÀLEG DE BENS A PROTEGIR
REGULACIÓ FRONTS DE FAÇANA
CONJUNT 15
CARRER VILABERTRAN

DATA
març de 2023

ESCALA
Din A1 1:300
Din A3 1:600

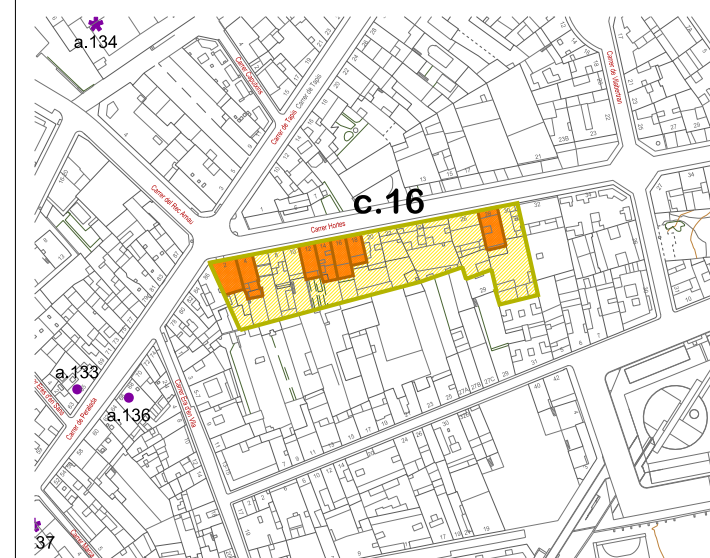





67964.04	Parcel·la cadastral
04	Número postal de carrer
AHM	Referència expedient arxu històric municipal

	RH	Rehabilitació
	(A)	Addicions i ampliacions possibles
	(Ar)	Addicions i ampliacions possibles reculades
	(EC)	Edificis Characteristics
	*	Element impropri
	P	Model Propi

09.16

DATA	ESCALA	Din A1	1:300
març de 2023		Din A3	1:600



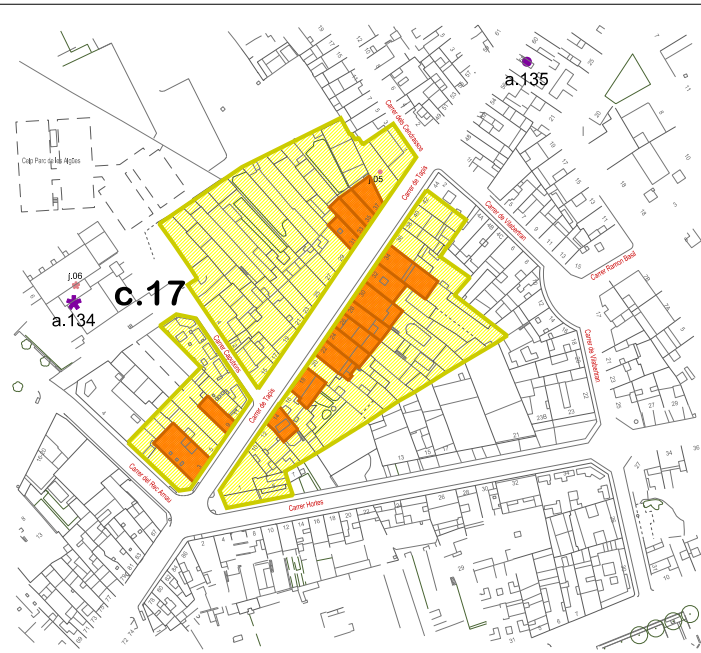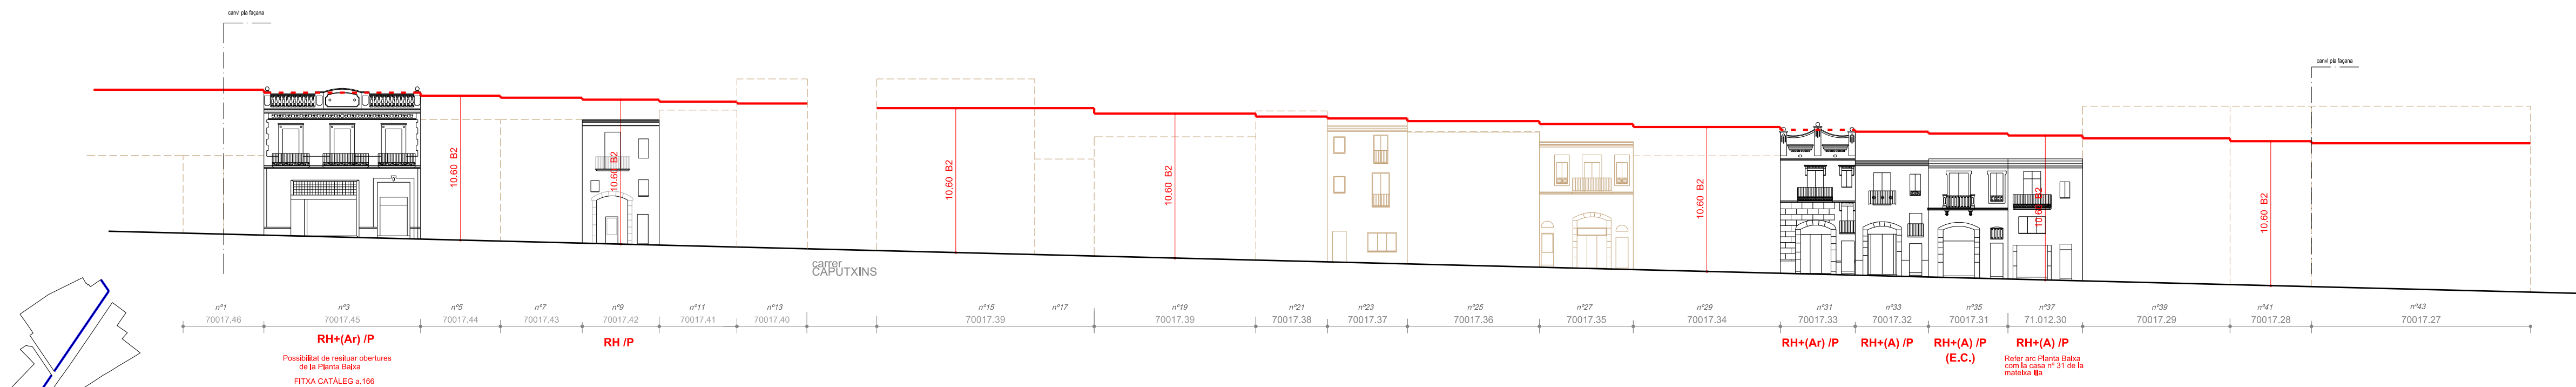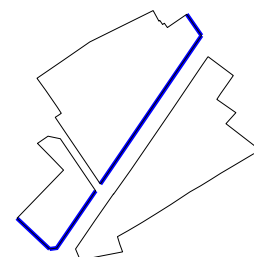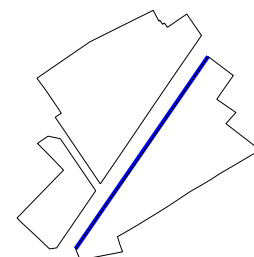











Dades informatives	
67964.04	Parcel·la cadastre
04	Número postal de carrer
A1-M	Referència expedient arxíu històric municipal
Dades normals i de catalogació	
RH	Rehabilitació
(A)	Adicions i ampliacions possibles
(Ar)	Adicions i ampliacions possibles recobertes
(EC)	Edificis Característics
*	Element inpropi
P	Model Propi

POUM Pla d'Ordenació Urbanística Municipal de Figueres

09.17 PLÀNOLS D'ORDENACIÓ
CATÀLEG DE BENS A PROTEGIR
REGULACIÓ FRONTS DE FAÇANA
CONJUNT 17
CARRER TAPIS

DATA ESCALA Din A1 1:300
març de 2023 Din A3 1:600

Ajuntament de Figueres UTE Ferran Navarro TESEU

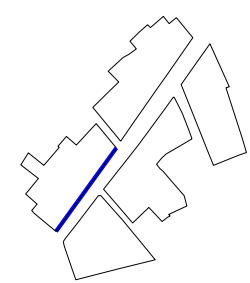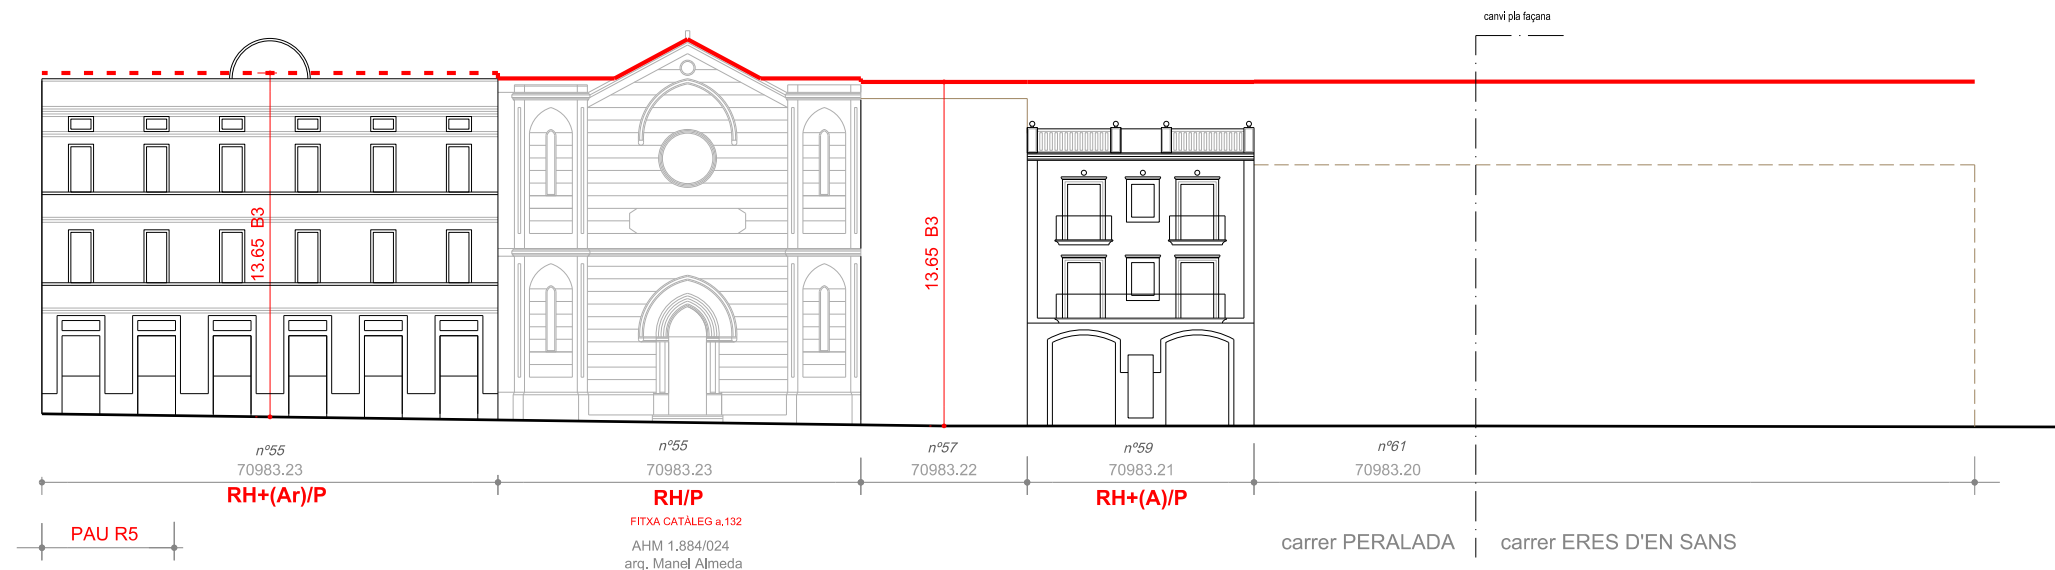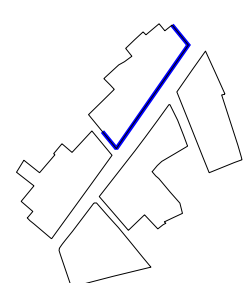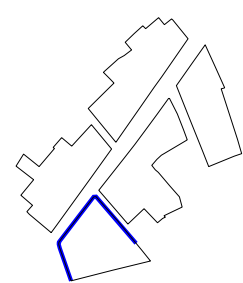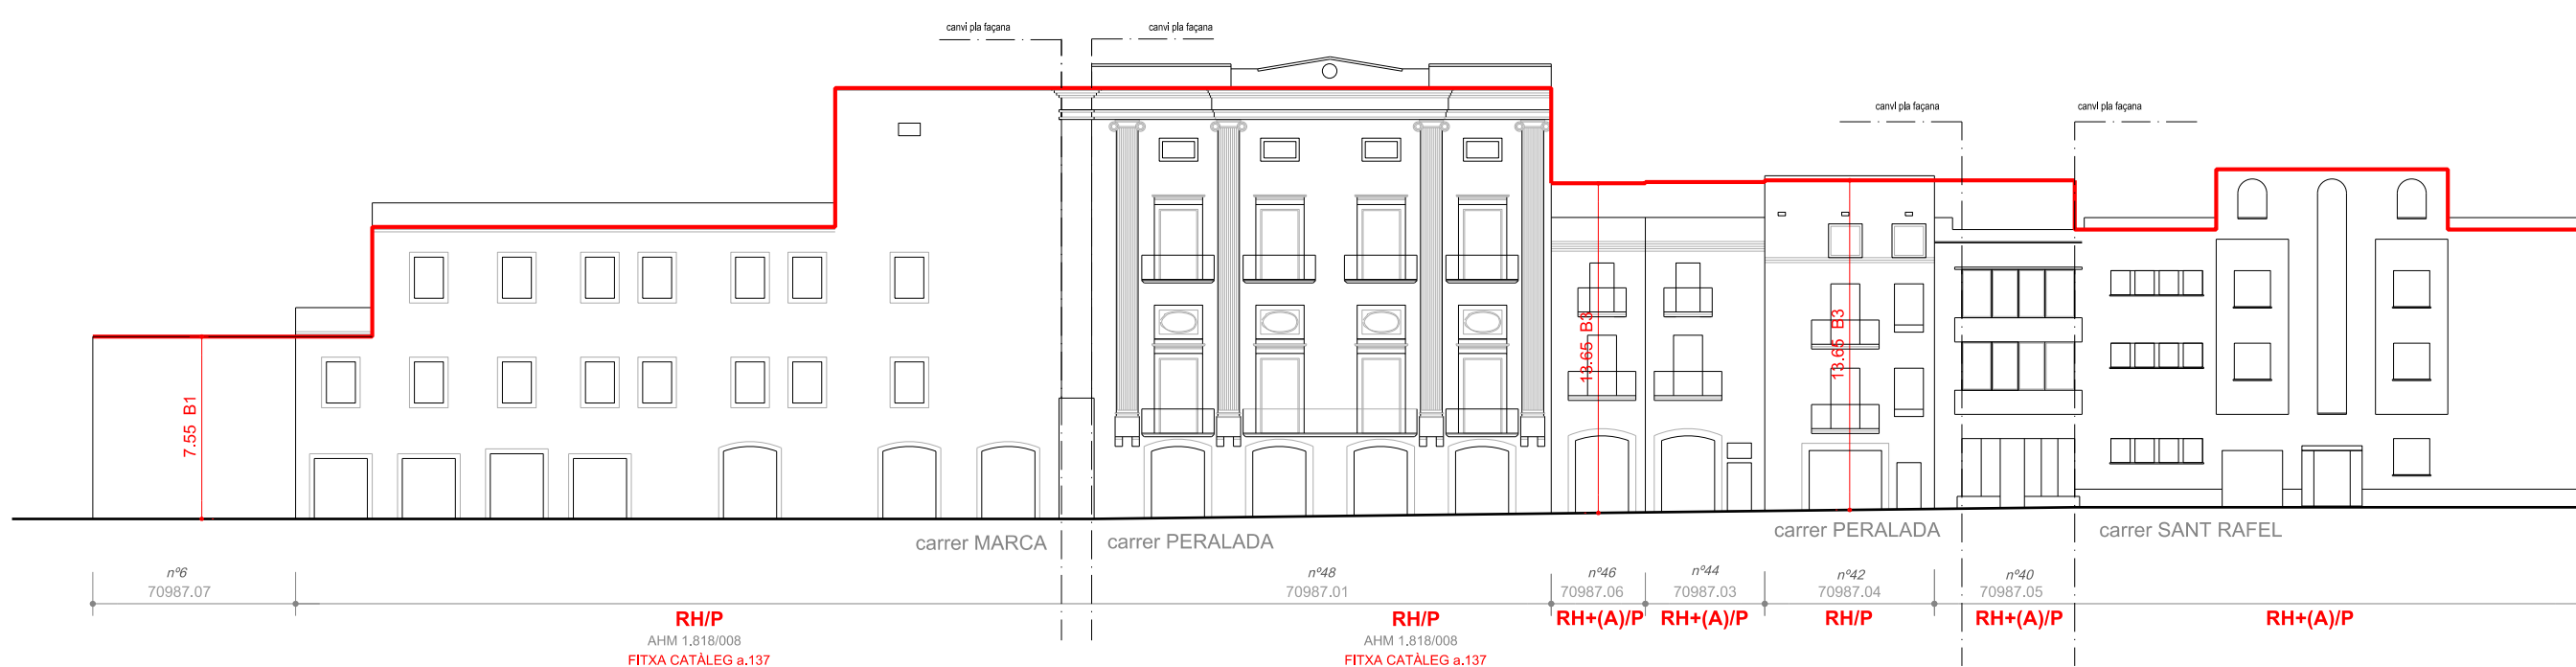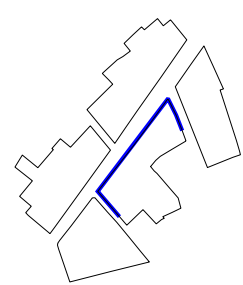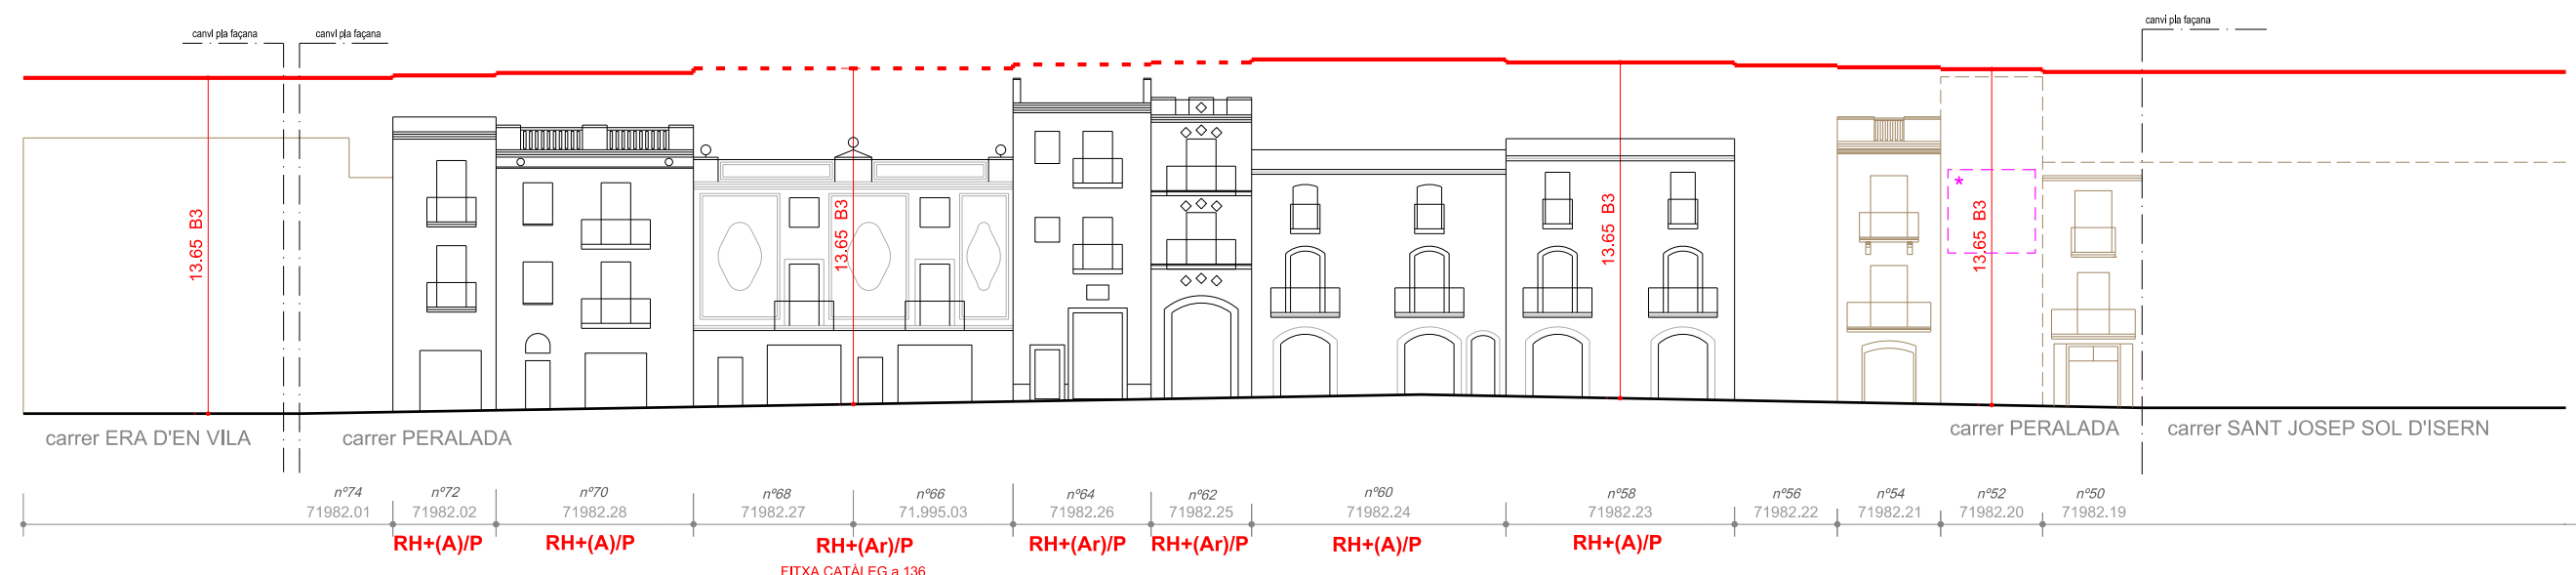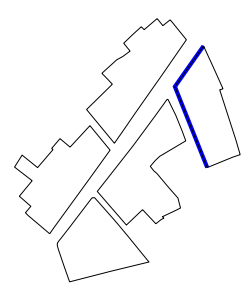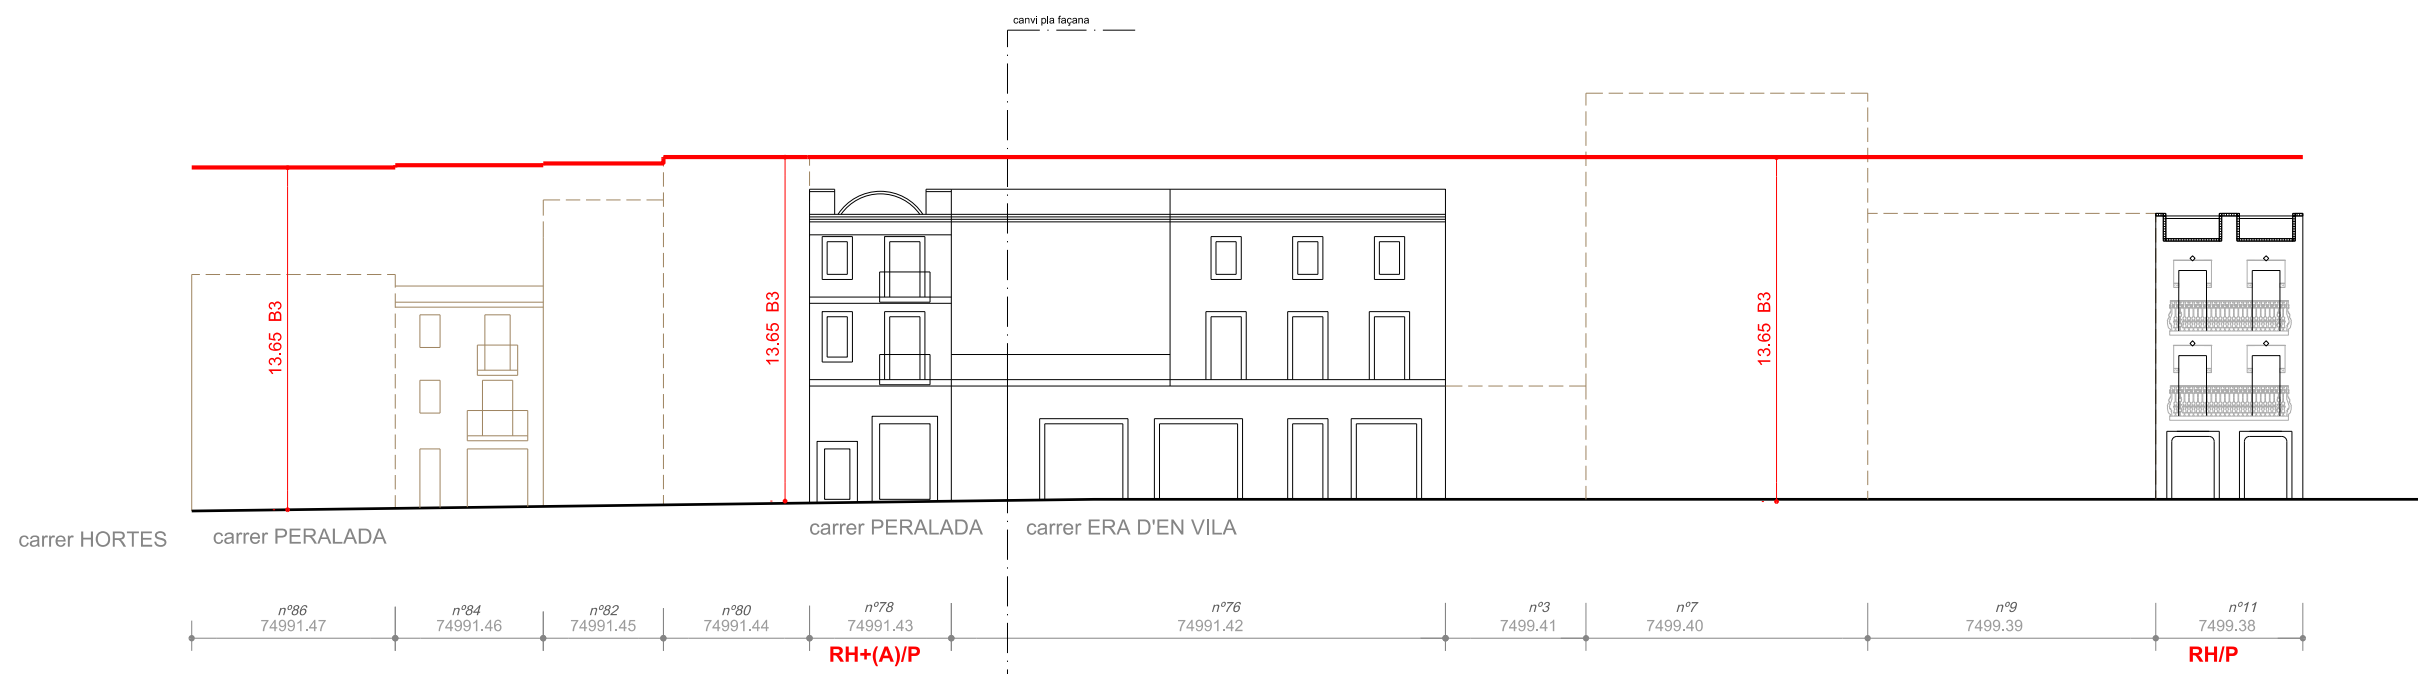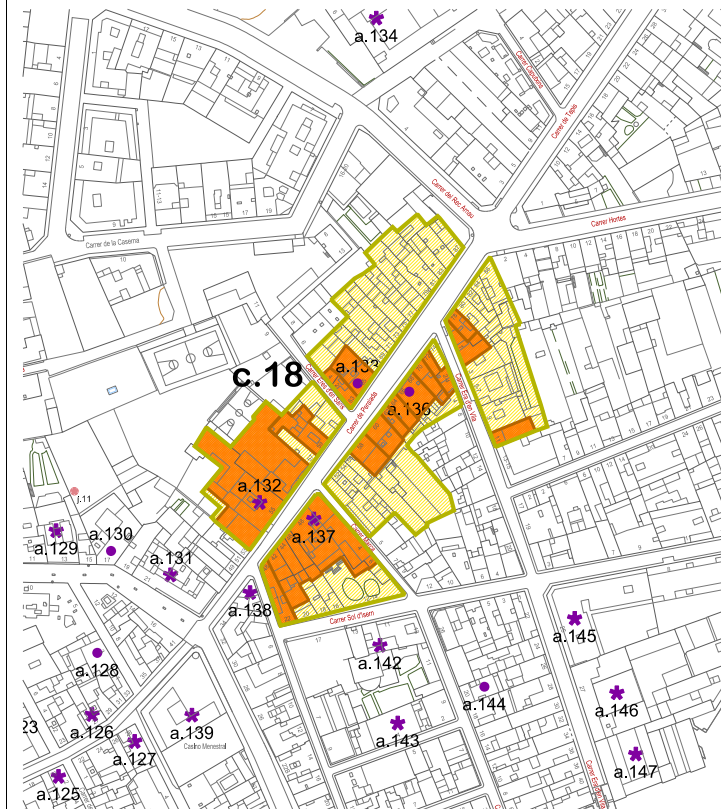

Dades informatives	
67064.04	Parcel·la cadastre
04	Número postal de carrer
A1-M	Referència expedient arxíu històric municipal

Dades normatives i de catalogació	
RH	Rehabilitació
(A)	Adicions i ampliacions possibles
..... (Ar)	Adicions i ampliacions possibles regulades
(EC)	Edificis Característics
□ □ □	Element impròpi
P	Model Propi

POUM

Pla d'Ordenació Urbanística Municipal de Figueres







09.18

PLANOLS D'ORDENACIÓ
CATÀLEG DE BENS A PROTEGIR
REGULACIÓ FRONTS DE FAÇANA
CONJUNT 18
CARRER PERALADA

DATA
març de 2023

ESCALA
Din A1
Din A3

1:300
1:600

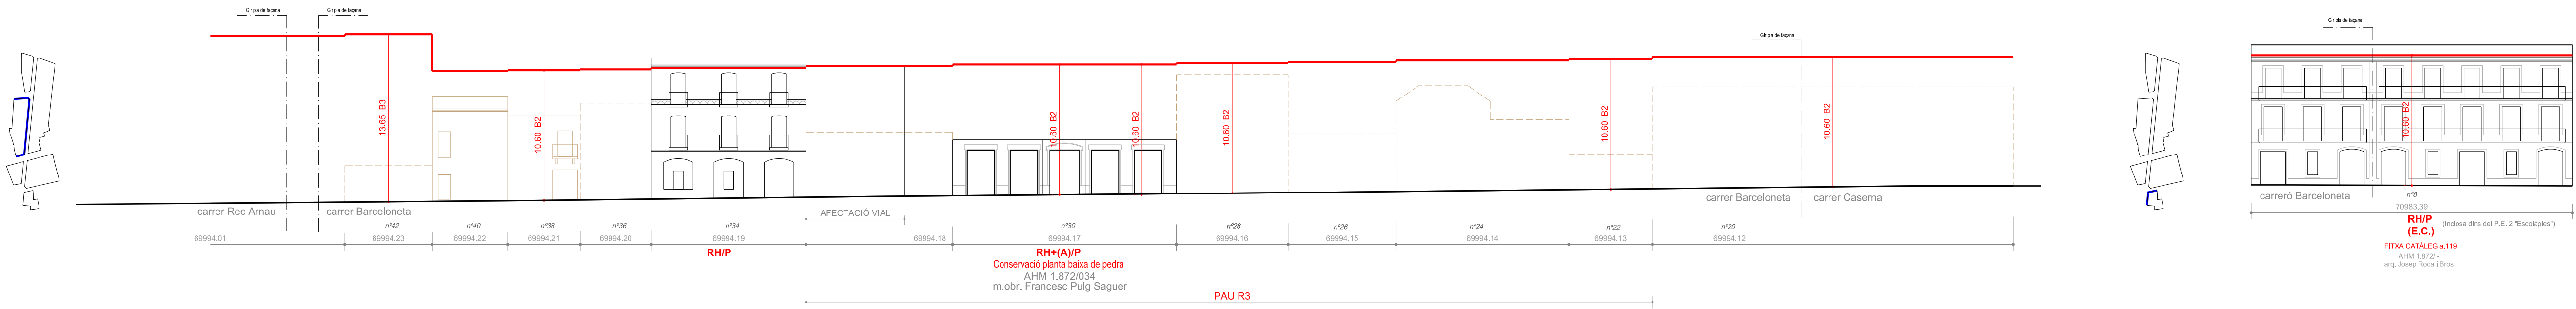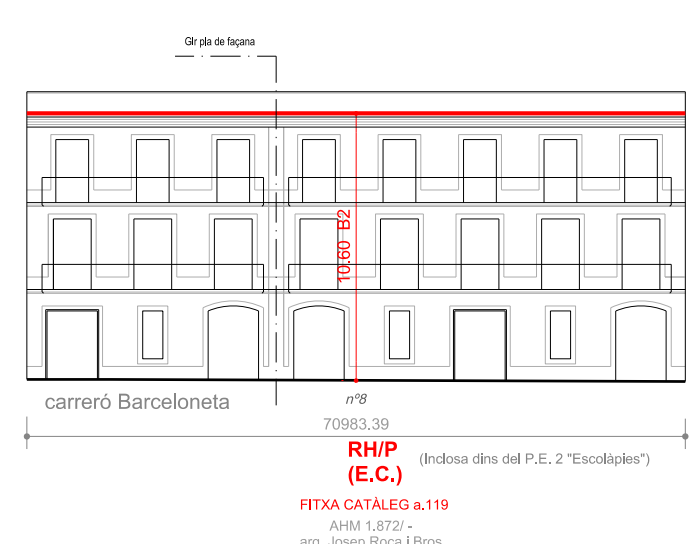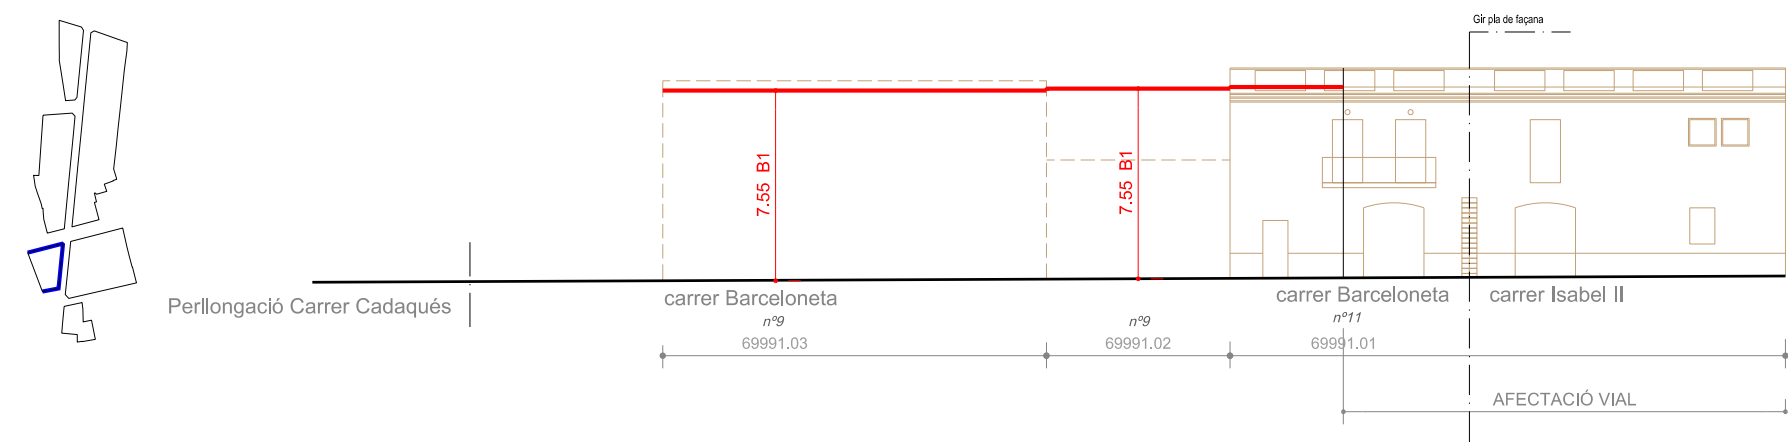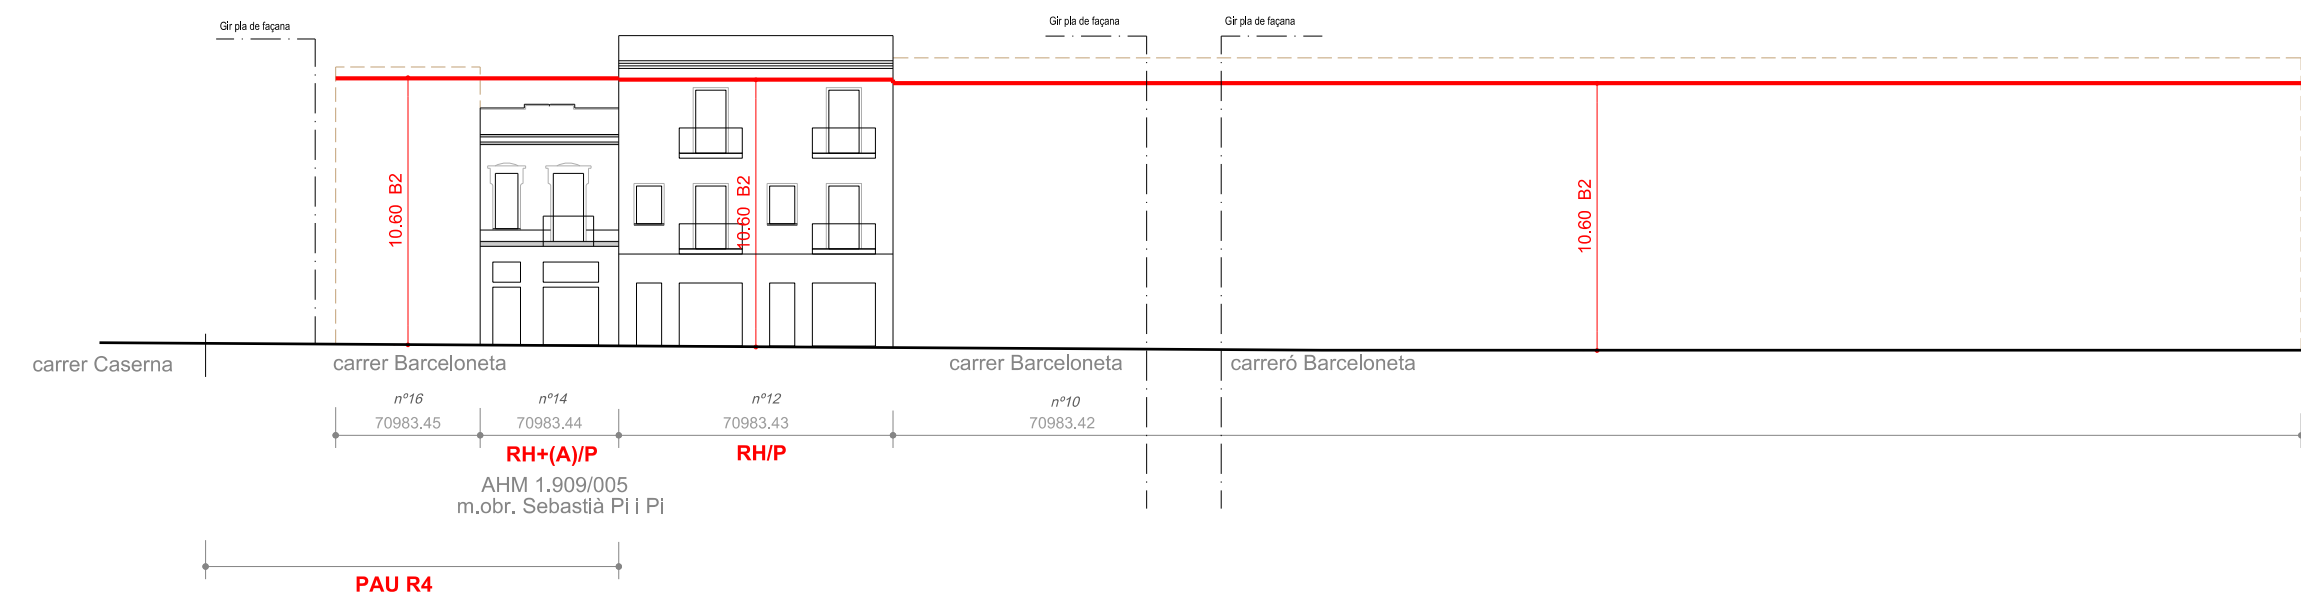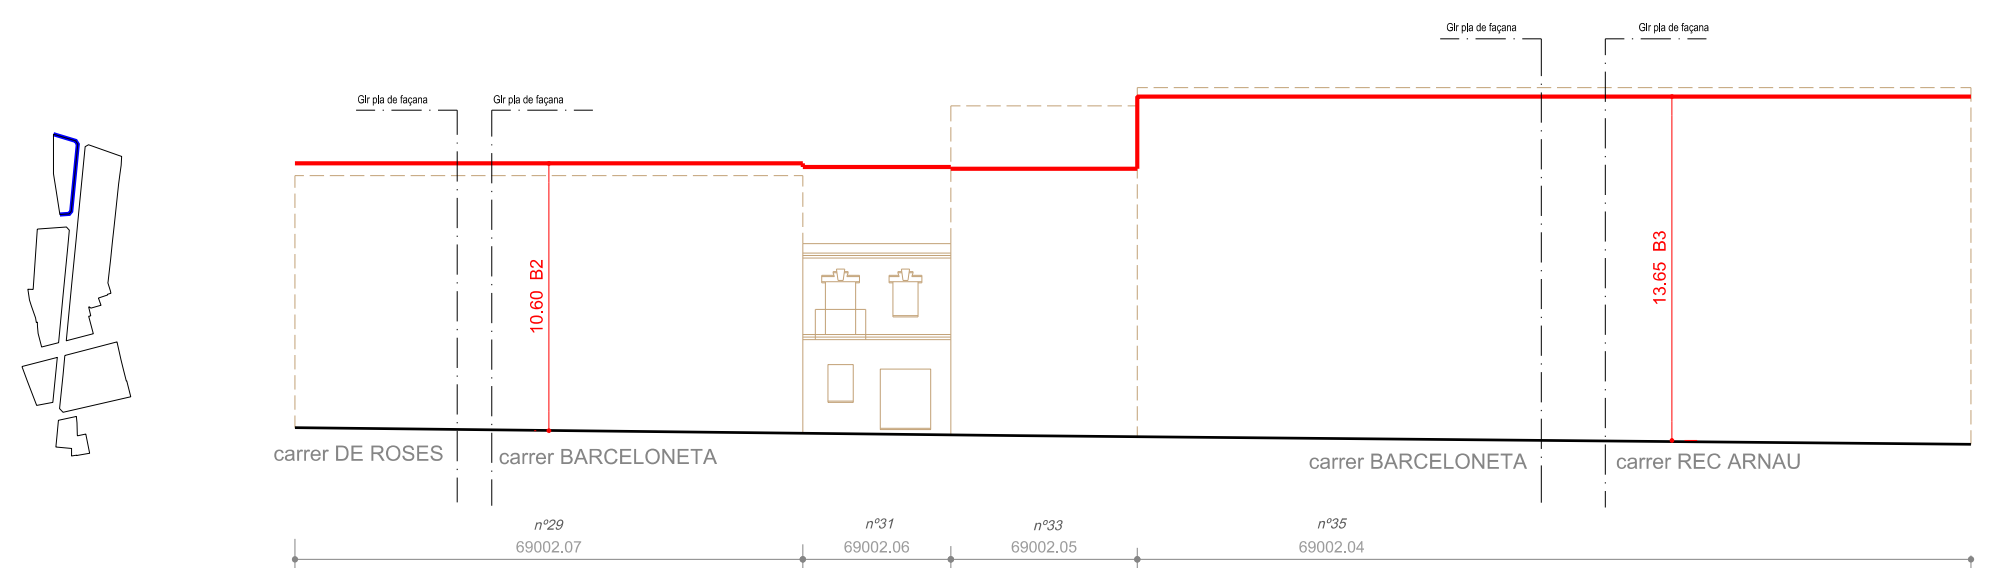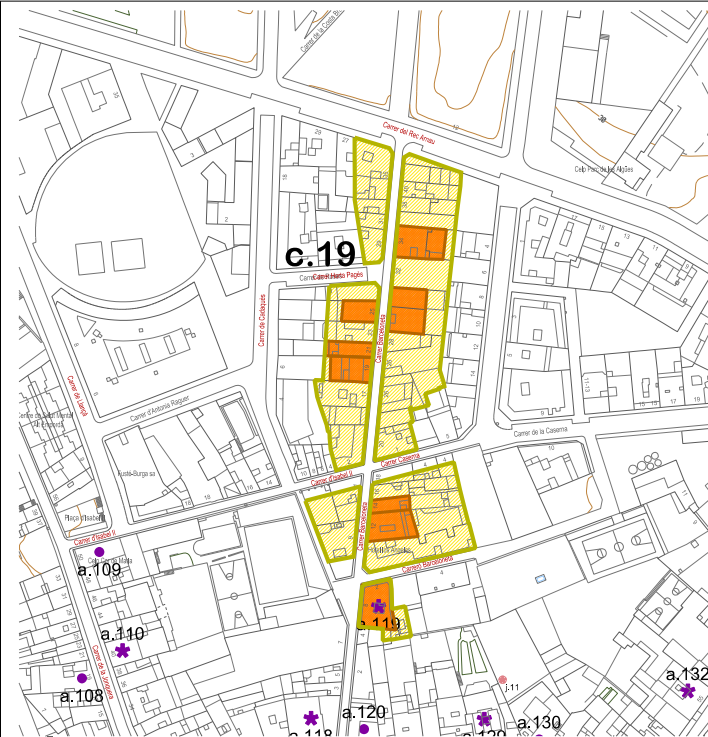

Dades informatives	
67964.04	Parcel·la cadastre
04	Número postal de carrer
AHM	Referència expedient arxíu històric municipal
Dades normatives i de catalogació	
RH	Rehabilitació
(A)	Adicions i ampliacions possibles
..... (A)	Adicions i ampliacions possibles reduïdes
(EC)	Edificis Característics
□ □	Element inpropi
P	Model Propi

POUM Pla d'Ordenació Urbanística Municipal de Figueres

09.19 PLANOLS D'ORDENACIÓ CATÀLEG DE BENS A PROTEGIR REGULACIÓ FRONTS DE FAÇANA CONJUNT 19 CARRER BARCELONETA

DATA març de 2023 ESCALA Din A1 1:300 Din A3 1:600