
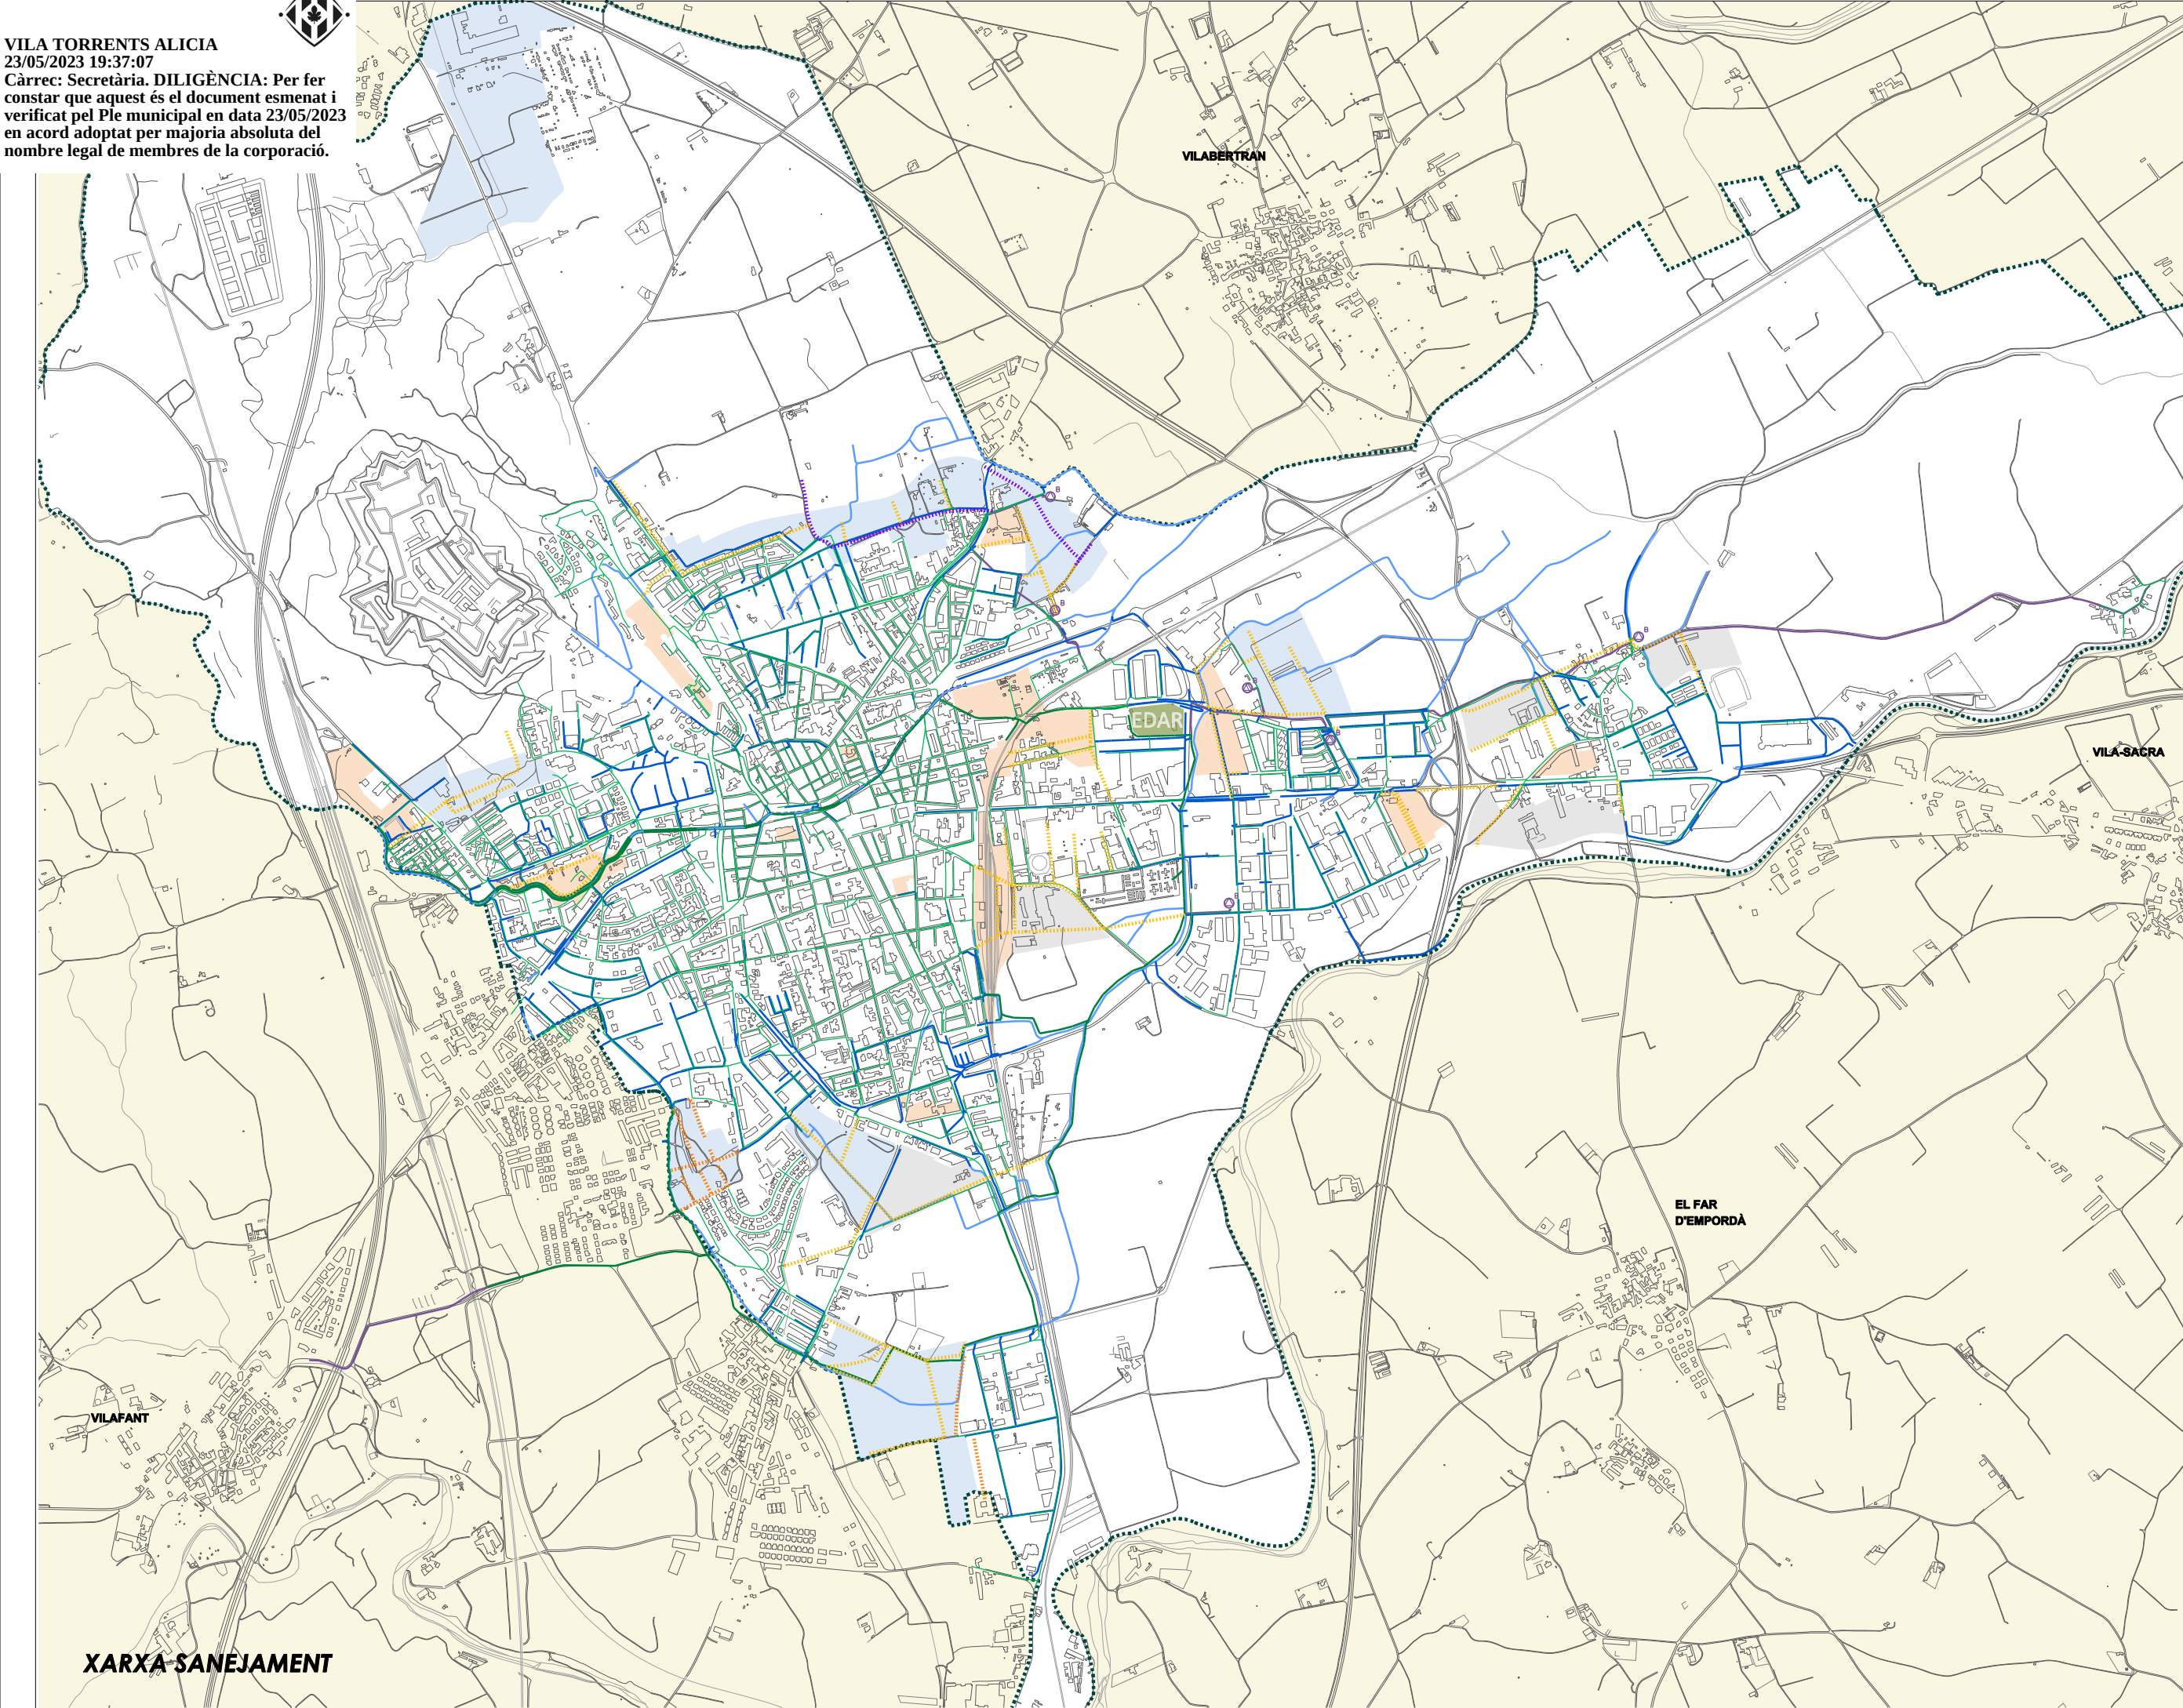
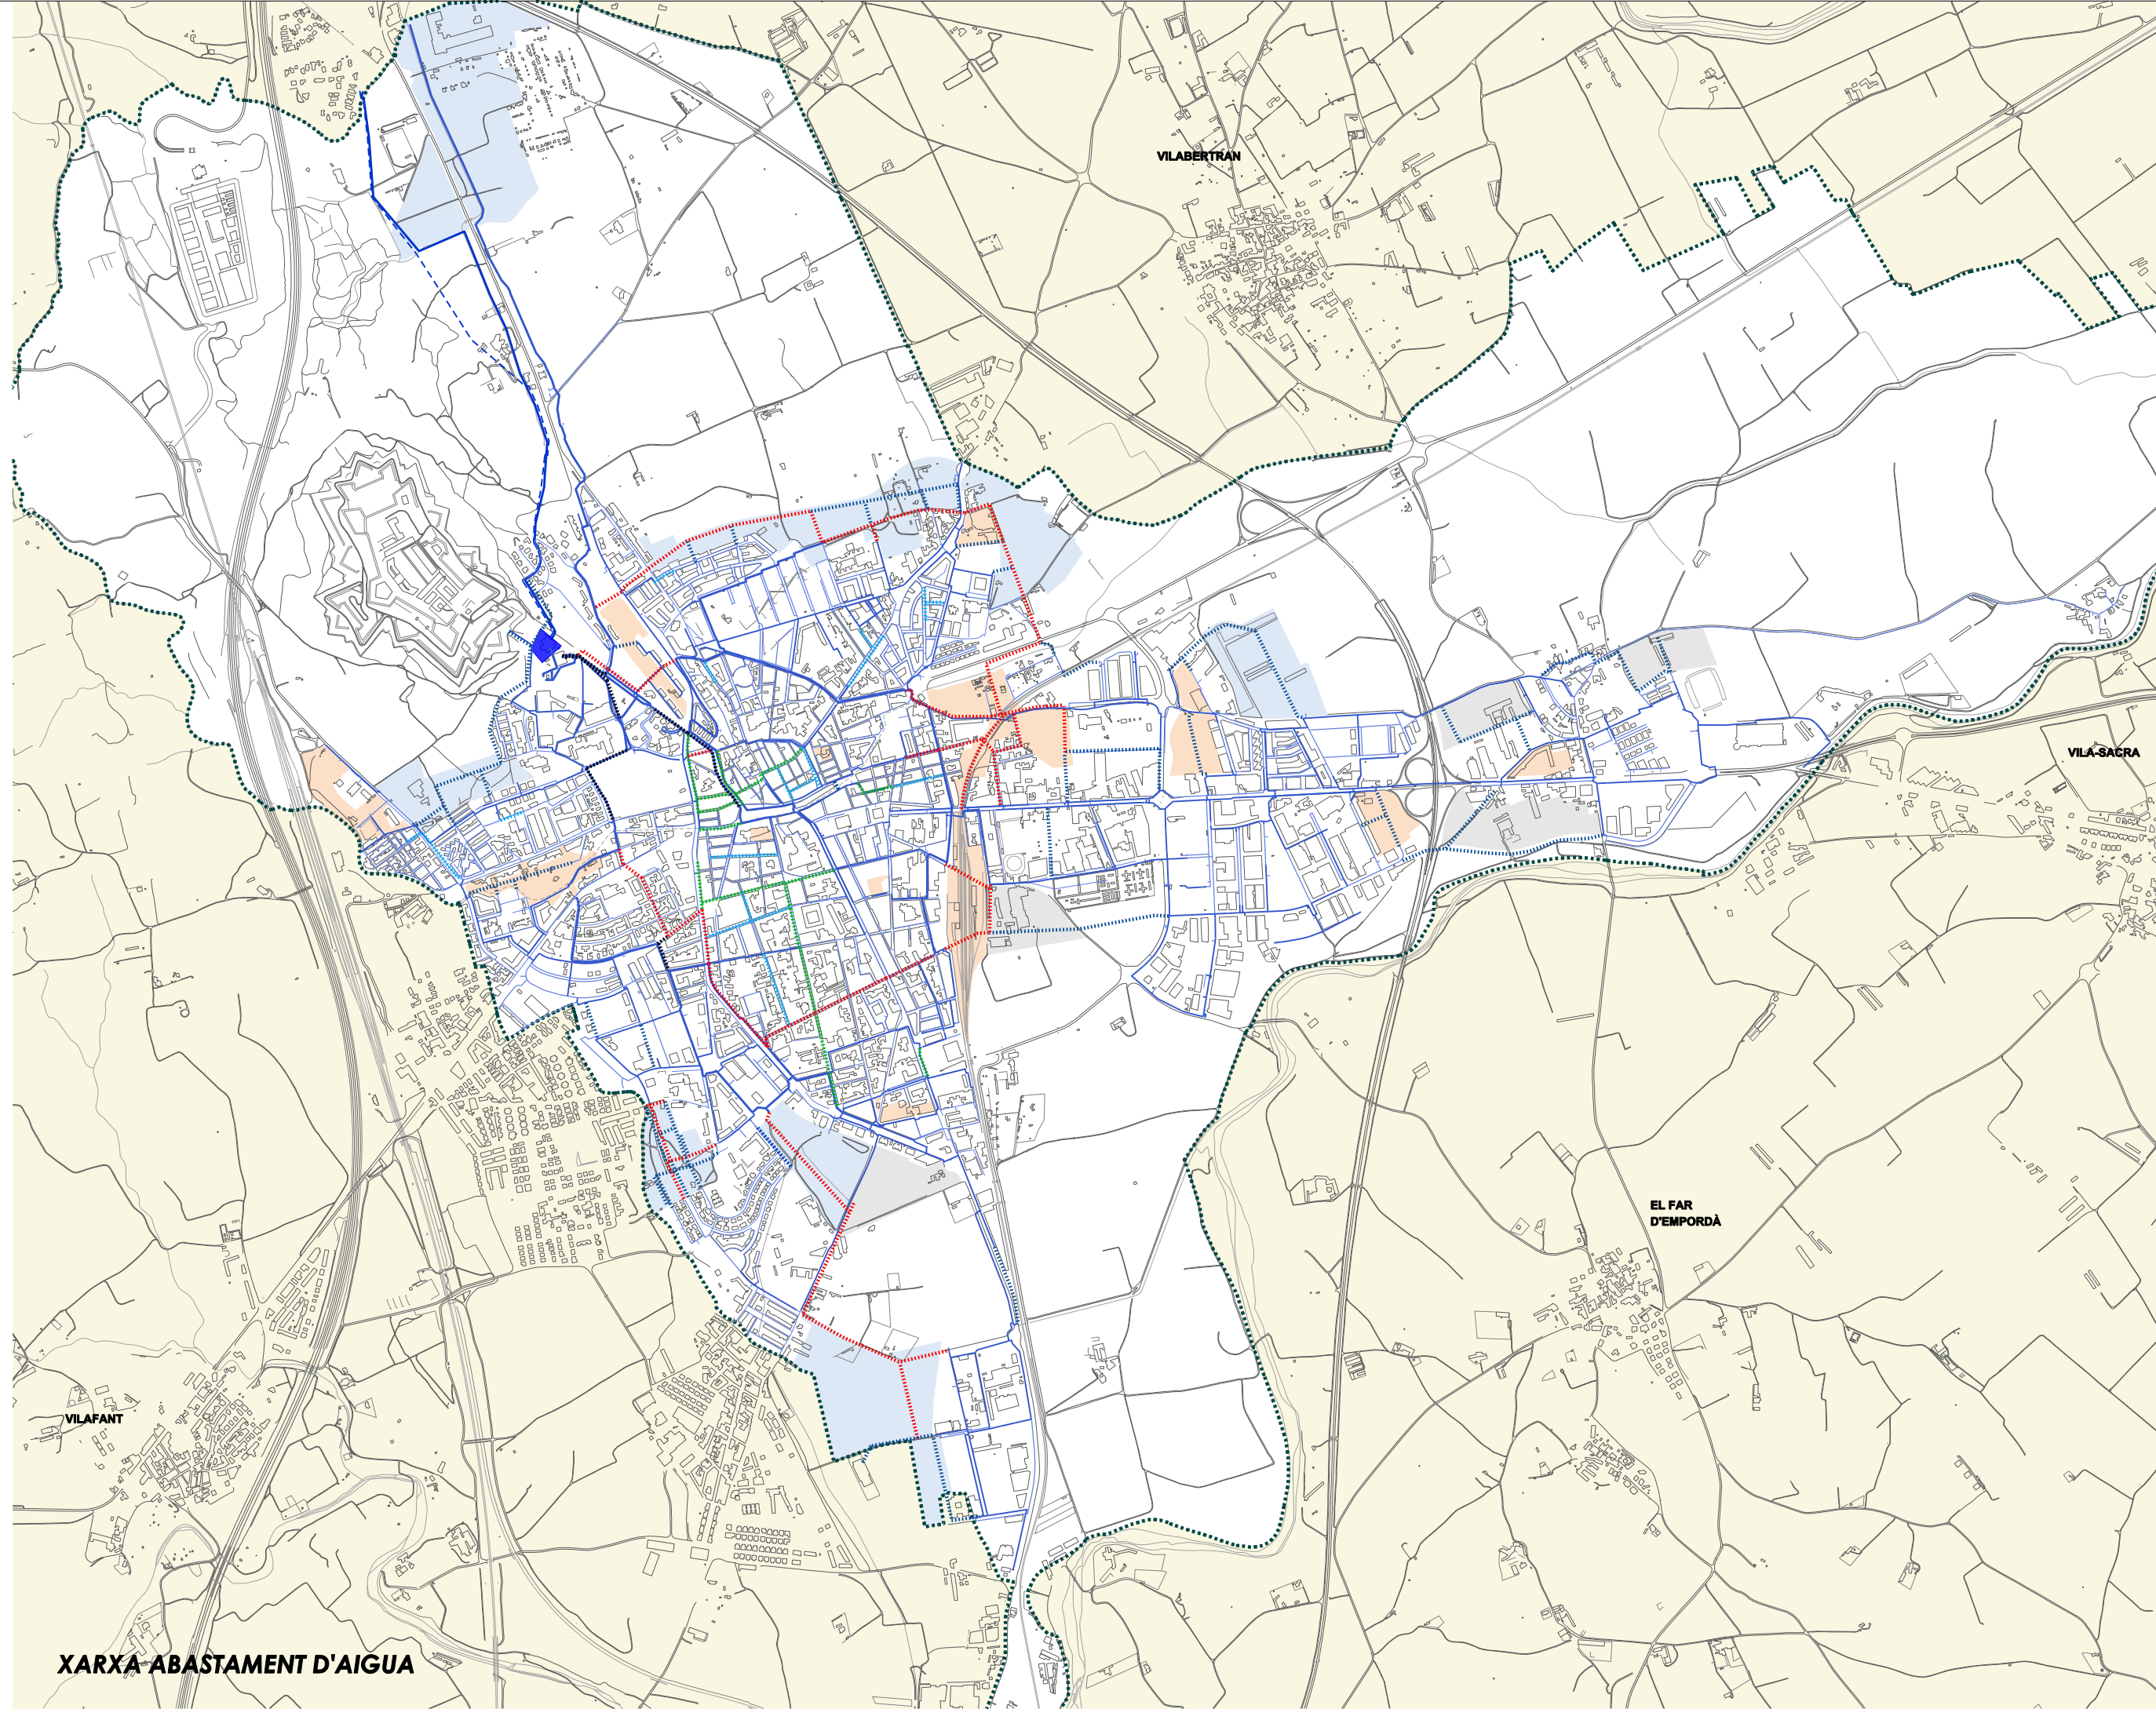
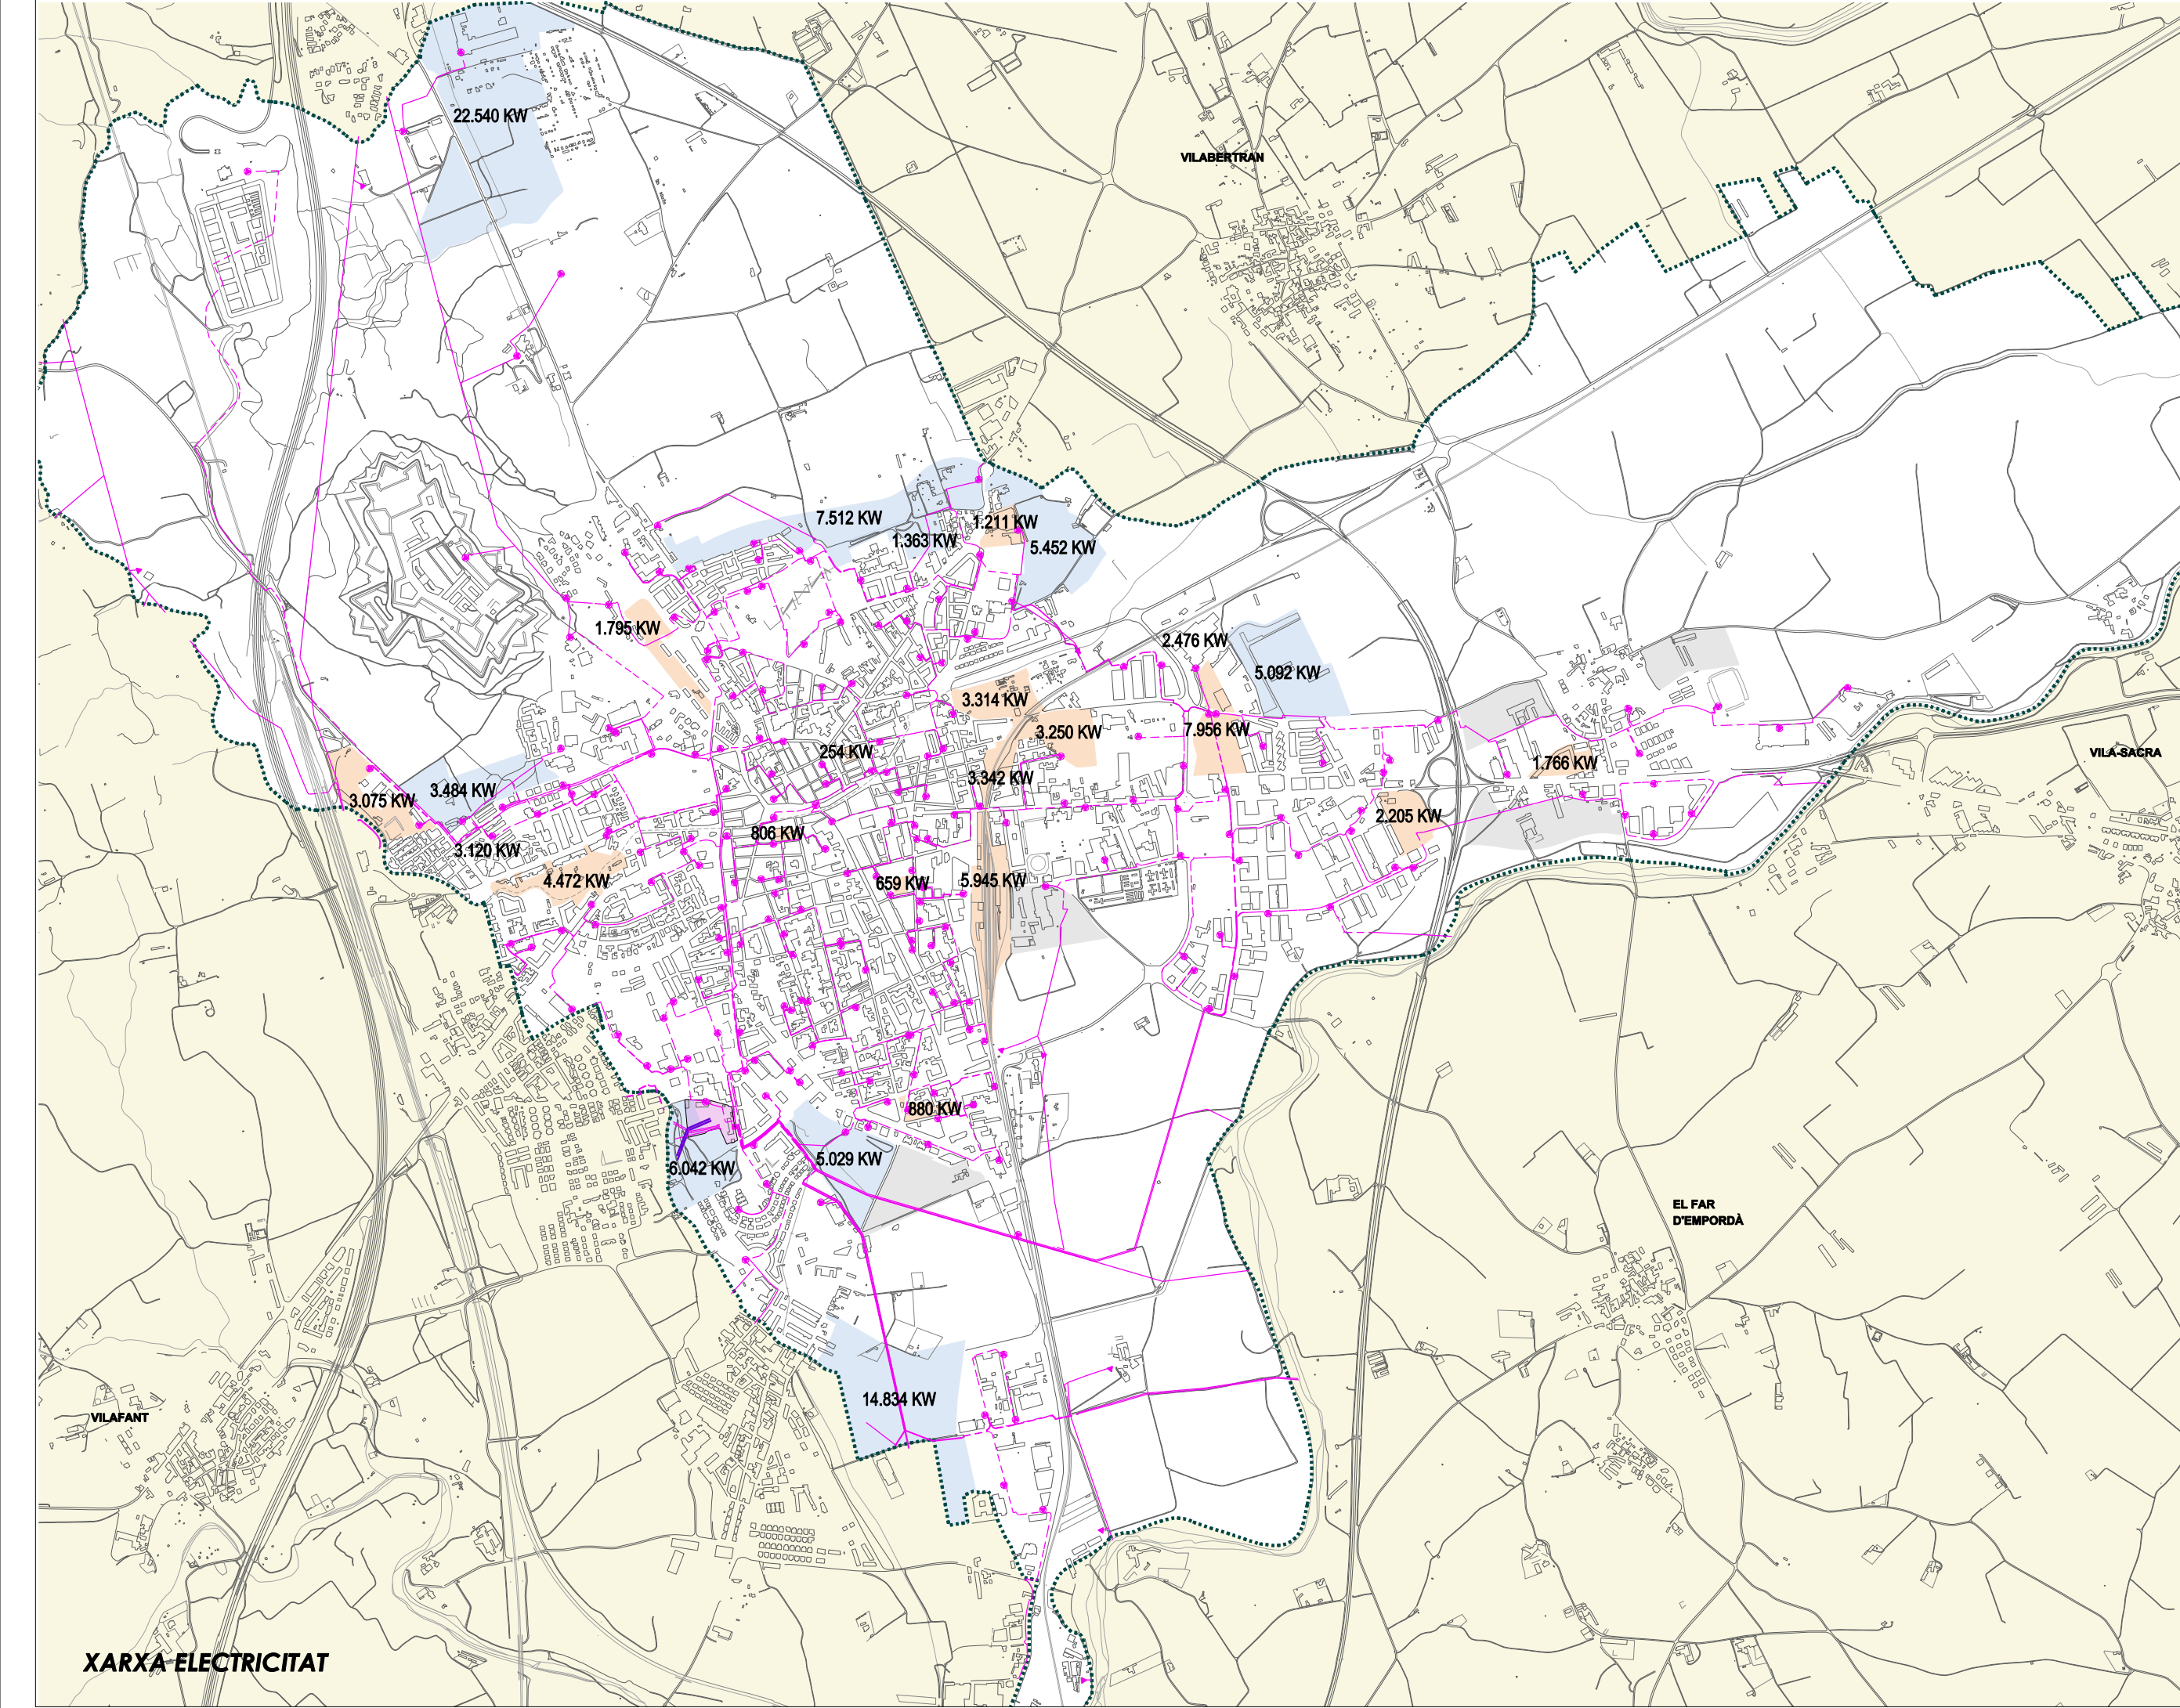


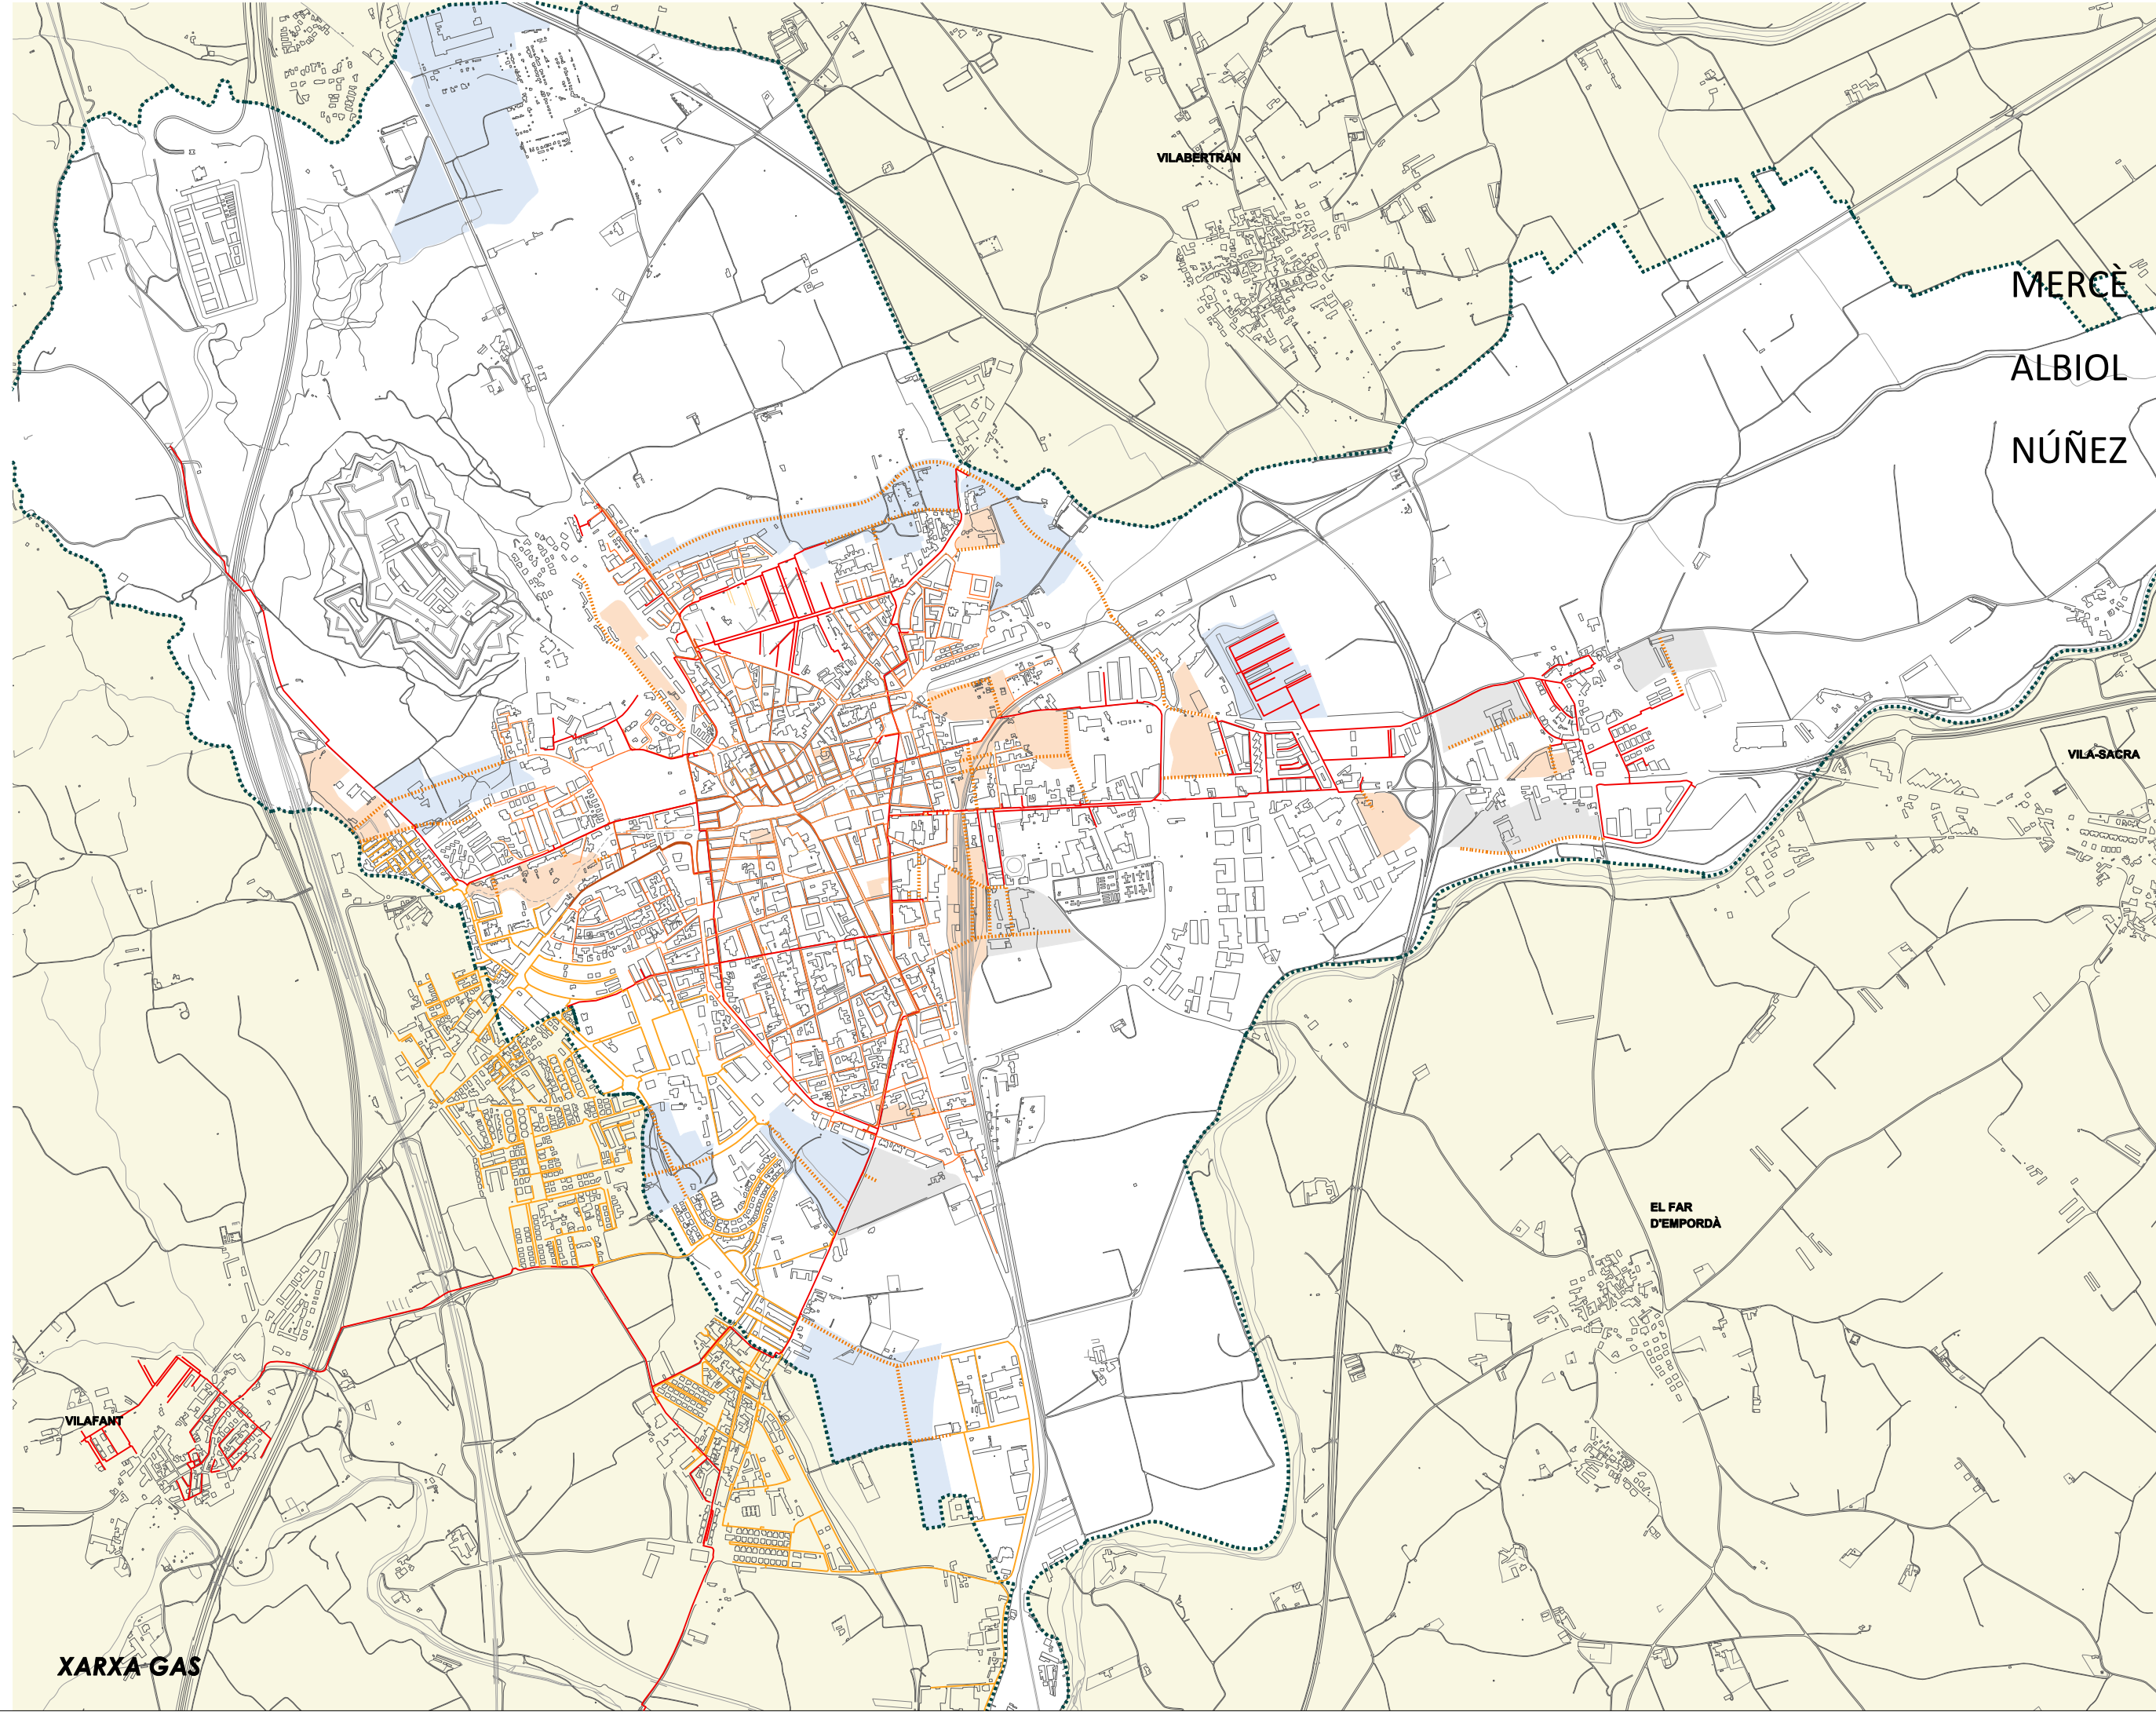

LEGENDA

— Límit Municipal

XARXA SANEJAMENT

- Col·lector en alta
- Residuals
- Impulsió
- Pluvials
- Recs
- Bombes d'impulsió
- Depuradora (EDAR)

Proposta sanejament

- ACA
- FISERSA

SUBMINISTRAMENT D'AIGUA

- Diàmetre de 250 a 600
- Diàmetre de 150 a 249
- Diàmetre de 100 a 149
- Diàmetre de 0 a 99
- Planta potabilitzadora

Proposta xarxa d'aigua

- Línia actual a renovar (de 250 a 500)
- Línia actual a renovar (de 150 a 250)
- Línia actual a renovar (de 100 a 150)
- Línia futura (de 150 a 500)
- Línia futura (< 150)

XARXA ALTA I MITJA TENSIÓ

- Alta tensió (aèria)
- Mitja tensió (aèria)
- Mitja tensió (soterrada)
- Centre de distribució
- Subestació elèctrica

— KW Previsió potència elèctrica en Sectors de sòl urbanitzable i PMU's

XARXA DE GAS

- Tubs acer MPB
- Tubs PE Ø250
- Tubs PE Ø200
- Tubs PE Ø160
- Tubs PE Ø110
- Tubs PE Ø90
- Tubs PE Ø63
- Tubs PE MPA
- Tubs PVC

— Nova connexió gas

Sectors de sòl urbanitzable no delimitat (SND)

ÀMBITS DE PLANEJAMENT

- Plans de Millora Urbana (PMU's)
- Sectors de sòl urbanitzable delimitat (SUD)

Aprovat definitivament per la Comissió de Territori de Catalunya en data 31 de juliol de 2023
2023.08.02 14:33:35 +02'00'

37648424T
FERNANDO NAVARRO (R: U66074188)
Firmado digitalmente por 37648424T FERNANDO NAVARRO (R: U66074188)
Fecha: 2023.05.17 19:46:46 +02'00'

POUM Pla d'Ordenació Urbanística Municipal de Figueres

O10 XARXES DE SERVEIS PROPOSADAES

DATA: març de 2023 ESCALA: Din A1 1:20.000 Din A3 1:40.000

0 200 500 1.000

Ajuntament de Figueres UTE Ferran Navarro TESEU